



ශ්‍රී ලංකා ප්‍රජාතාන්ත්‍රික සමාජවාදී ජනරජයේ ගැසට් පත්‍රය

අති විශේෂ

අංක 2411/53 – 2024 නොවැම්බර් මස 22 වැනි සිකුරාදා – 2024.11.22

(රජයේ බලයපිට ප්‍රසිද්ධ කරන ලදී)

IV (ආ) වැනි කොටස – පළාත් පාලනය

පළාත් පාලන නිවේදන

1987 අංක 15 දරන ප්‍රාදේශීය සභා පනතේ 24 වන වගන්තිය සමග කියවිය යුතු, සබරගමුව පළාතේ ගරු ආණ්ඩුකාරතුමා විසින් අංක 2316/20 සහ 2022 ජනවාරි මස 24 වන දිනැති අති විශේෂ ගැසට් පත්‍රයේ ප්‍රකාශයට පත් කරනු ලැබ ඇති “සබරගමුව පළාතේ ප්‍රාදේශීය සභා විසින් පවත්වා ගෙන යනු ලබන පාරවල් හා පටු මාවත්වල සැලසුම් පිළියෙළ කිරීම හා නාම ලේඛනය දක්වමින් දැන්වීම් පළ කිරීම පිළිබඳ නියෝග” මාලාවෙන් සබරගමුව පළාතේ ප්‍රාදේශීය සභාවලට පවරා දී ඇති කාර්යය අනුව, මෙහි පහත උපලේඛනයේ ඇතුළත් පාරවල් සහ පටු මාවත් රත්නපුර ප්‍රාදේශීය සභාව සතු වී ඇති පාරවල් සහ පටු මාවත් වශයෙන් ප්‍රකාශයට පත් කළ යුතු බව 1987 අංක 15 දරන ප්‍රාදේශීය සභා පනත 9(3) වගන්තිය අනුව ලේකම්ගේ තීරණ අංක 08 යටතේ තීරණය කරනු ලැබ ඇති බව මහජනතාවගේ දැන ගැනීම සඳහා මෙයින් ප්‍රසිද්ධ කරනු ලැබේ.

එකී උපලේඛනයේ ඇතුළත් යම් පාරක් හෝ පටු මාවතක් කිසියම් ඉඩමක් හෝ යම් ඉඩමක කොටසකට ඇතුළත්වන බව, ඒ ඉඩමට හිමිකම් කියනු ලබන පාර්ශවයේ මතය වේ නම්, එකී ඉඩමට තමන්ගේ ඇති අයිතිය ඔප්පු කිරීම සඳහා මේ නිවේදනයේ දින සිට මාස තුනක කාලයක් ඉකුත් වීමට පෙර නිසි අධිකරණයේ නඩුවක් පැවරීමට ක්‍රියා කළ යුතු බවත්, මෙයින් නිවේදනය කරනු ලැබේ.

තවදුරටත් එසේම, එකී මාස තුනක කාලය අවසන් වීමට පෙර එවැනි නඩුවක් පවරා නැති එකී උපලේඛනයේ ඇතුළත් සෑම පාරක්ම සහ පටු මාවතක්ම රත්නපුර ප්‍රාදේශීය සභාව සතු කරනු ලැබ ඇති පාරක් හෝ පටු මාවතක් ලෙස සලකුණු ලබන බව වැඩි දුරටත් නිවේදනය කරනු ලැබේ.

එම්. කේ. පුෂ්පකුමාරි,
ලේකම් හා බලතල,
කාර්ය කර්තව්‍ය කිරීමේ නිලධාරී,
රත්නපුර ප්‍රාදේශීය සභාව.

2024 නොවැම්බර් මස 11 වැනි දින,
රත්නපුර ප්‍රාදේශීය සභා කාර්යාලයේ දී ය.



අනු අංකය	පාරමිති කේතය	පාරේ නම	ආරම්භක ඛණ්ඩාංක (කඳවල/ ශ්‍රී ලංකා)		අවසන් ඛණ්ඩාංක (කඳවල/ ශ්‍රී ලංකා)		මාර්ගයේ මුළු දුර (m)	මාර්ගයේ මුළු පළල (වැටෙන් වැට) (m)	මාර්ගයේ මාර්ගයේ සංවර්ධන පළල (m)
			වම	දකුණ	වම	දකුණ			
1	SG/ RPS/ A04/ 01	ඒදන්ඩවල මාර්ගය	171752.403/ 156386.766	171747.52/ 156386.716	171358.472/ 157002.878	171353.995/ 157002.354	828.97	4.5	2.5
2	SG/ RPS/ A4/ 01/ 01	ක්ලැරන්ඩන් වත්ත පළවන පටුම	171364.783/ 156913.541	171364.584/ 156916.576	171492.712/ 156903.126	171492.842/ 156906.123	147.94	3	2.5
3	SG/ RPS/ A4/ 02	ක්ලැරන්ඩන් වත්ත පස්වන පටුම	171496.509/ 156436.915	171484.766/ 156441.384	171508.482/ 156481.63	171517.609/ 156490.846	279.51	12.11	10.1
4	SG/ RPS/ A4/ 03	ක්ලැරන්ඩන් වත්ත ප්‍රධාන පිවිසුම් මාර්ගය	171371.088/ 156477.844	171367.796/ 156479.034	171451.944/ 156750.849	171450.154/ 156747.842	350.88	3.5	2.2
5	SG/ RPS/ A4/ 03/ 01	ක්ලැරන්ඩන් වත්ත ප්‍රධාන පිවිසුම පළවෙනි පටුම	171430.138/ 156599.462	171429.708/ 156604.575	171546.81/ 156566.917	171550.075/ 156570.271	135.06	4.9	2.4
6	SG/ RPS/ A4/ 04	ක්ලැරන්ඩන් වත්ත හතරවන පටුම	171332.611/ 156493.16	171329.285/ 156494.548	171380.4/ 156598.56	171377.044/ 156599.863	125.86	3.6	2.5
7	SG/ RPS/ A4/ 05	ක්ලැරන්ඩන් වත්ත තුන්වන පටුම	171313.177/ 156502.31	171310.041/ 156503.864	171356.245/ 156598.396	171353.007/ 156599.726	115.26	3.5	2.5

අනු අංකය	පාරේහි කේතය	පාරේ නම	ආරම්භක බණ්ඩාංක (කඳවල/ ශ්‍රී ලංකා)		අවසන් බණ්ඩාංක (කඳවල/ ශ්‍රී ලංකා)		මාර්ගයේ මුළු දුර (m)	මාර්ගයේ මුළු පළල (වැටෙන් වැට) (m)	මාර්ගයේ සංවර්ධිත පළල (m)
			වම	දකුණ	වම	දකුණ			
8	SG/ RPS/ A4/ 06	ක්ලැරන්ඩන් වත්ත දෙවන පටුම	171272.192/ 156525.242	171269.268/ 156527.311	171313.064/ 156625.688	171309.874/ 156627.126	118.34	3.5	2.5
9	SG/ RPS/ A4/ 07	ක්ලැරන්ඩන් වත්ත පළමු පටුම	171166.405/ 156603.363	171160.84/ 156607.018	171357.923/ 156966.802	171352.023/ 156963.845	427.12	6.6	3
10	SG/ RPS/ A4/ 07/ 01	ක්ලැරන්ඩන් වත්ත පළමු මාර්ගය	171252.536/ 156798.692	171253.776/ 156802.679	171268.597/ 156835.324	171270.262/ 156838.979	192.06	4	2.8
11	SG/ RPS/ A4/ 07/ 02	ක්ලැරන්ඩන් වත්ත මාර්ගයේ දෙවැනි පටුම	171288.647/ 156895.772	171285.926/ 156890.991	171243.718/ 156923.541	171241.161/ 156918.671	56.09	5.5	3
12	SG/ RPS/ A4/ 08	සමතල උයන ප්‍රධාන මාර්ගය	170964.041/ 156725.425	170957.968/ 156728.373	171087.545/ 156995.775	171079.504/ 156993.605	308.34	6.7	5.8
13	SG/ RPS/ A4/ 08/ 01	සමතල උයන තුන්වන පටුම	170916.038/ 156804.25	170914.06/ 156800.318	170914.765/ 156804.932	170912.688/ 156801.053	73.18	4.4	2.2
14	SG/ RPS/ A4/ 08/ 02	සමතල උයන හතරවන පටුම	170986.279/ 156779.69	170988.168/ 156783.93	171043.046/ 156810.244	171038.771/ 156812.318	92.73	4.7	2.2

අනු අංකය	පාරමිති කේතය	පාරේ නම	ආරම්භක ඛණ්ඩාංක (කඳවල/ ශ්‍රී ලංකා)		අවසන් ඛණ්ඩාංක (කඳවල/ ශ්‍රී ලංකා)		මාර්ගයේ මුළු දුර (m)	මාර්ගයේ මුළු පළල (වැටෙන් වැට) (m)	මාර්ගයේ මාර්ගයේ සංවර්ධන පළල (m)
			වම	දකුණ	වම	දකුණ			
15	SG/ RPS/ A4/ 08/ 03	සමතල උයන පස්වන පටුම	170932.042/ 156841.346	170930.783/ 156838.616	170930.804/ 156842.015	170929.377/ 156839.376	72.55	3	2.6
16	SG/ RPS/ A4/ 08/ 04	සමතල උයන හයවන පටුම	171007.76/ 156827.18	171010.092/ 156832.15	171264.604/ 157067.175	171258.774/ 157067.323	455.33	5.4	3.8
17	SG/ RPS/ A4/ 08/ 05	සමතල උයන හත්වන පටුම	170950.48/ 156879.623	170948.704/ 156875.698	170949.632/ 156879.588	170947.259/ 156876.461	73.34	4.3	2.5
18	SG/ RPS/ A4/ 08/ 06	සමතල උයන අවටන පටුම	171028.425/ 156868.525	171030.568/ 156871.728	171136.874/ 156815.458	171138.67/ 156819.37	126.33	4.3	2.5
19	SG/ RPS/ A4/ 08/ 7	සමතල උයන නවවන පටුම	170968.98/ 156916.651	170967.021/ 156912.792	170967.589/ 156917.3	170965.704/ 156913.435	72.93	4.3	2.7
20	SG/ RPS/ A4/ 08/ 08	සමතල උයන දහවන පටුම	171048.074/ 156910.881	171050.385/ 156915.651	171157.548/ 156856.088	171160.018/ 156860.783	128.2	5.3	2.6
21	SG/ RPS/ A4/ 08/ 09	සමතල උයන එකළොස්වන පටුම	171046.269/ 156922.657	171044.295/ 156919.177	170989.827/ 156955.03	170987.875/ 156951.538	68.63	4	2.6

අනු අංකය	පාරේහි කේතය	පාරේ නම	ආරම්භක බණ්ඩාංක (කඳවල/ ශ්‍රී ලංකා)		අවසන් බණ්ඩාංක (කඳවල/ ශ්‍රී ලංකා)		මාර්ගයේ මුළු පළල (වැටෙන් වැට) (m)	මාර්ගයේ මාර්ගයේ සංවර්ධිත පළල (m)
			වම	දකුණ	වම	දකුණ		
22	SG/ RPS/ A4/ 08/ 10	සමතල උයන දොළස්වන පටුම	171066.471/ 156947.936	171068.948/ 156953.181	171176.747/ 156896.234	171179.594/ 156901.29	128.03	2.5
23	SG/ RPS/ A4/ 08/ 11	සමතල උයන දහතුන්වන පටුම	171085.304/ 156990.04	171087.089/ 156994.609	171196.617/ 156933.801	171198.487/ 156938.332	131.01	2.5
24	SG/ RPS/ A4/ 09	සමතල උයන දෙවන පටුම	170894.108/ 156755.066	170891.602/ 156756.7	170968.979/ 156916.648	170966.306/ 156918.006	188.12	2.5
25	SG/ RPS/ A4/ 10	සමතල උයන පළවෙනි පටුම	170863.431/ 156789.672	170861.62/ 156795.08	170913.84/ 156895.215	170909.99/ 156896.626	133.69	2.7
26	SG/ RPS/ A4/ 11	වළඳුර ප්‍රධාන මාර්ගය	170849.68/ 156903.115	170848.827/ 156908.966	171943.568/ 157103.995	171945.893/ 157109.418	1,278.4	3.6
27	SG/ RPS/ A4/ 11/ 01	වළඳුර පළවන පටුම	170895.136/ 156904.555	170896.966/ 156907.062	170946.435/ 156877.962	170947.713/ 156880.787	61.92	2.3
28	SG/ RPS/ A4/ 11/ 02	රේල් පාර	170973.682/ 156996.39	170970.42/ 156995.571	168430.065/ 157411.228	168429.484/ 157407.777	2,848.3	2.4

අනු අංකය	පාලනික කේතය	පාරේ නම	ආරම්භක ඛණ්ඩාංක (කඳවල/ ශ්‍රී ලංකා)		අවසන් ඛණ්ඩාංක (කඳවල/ ශ්‍රී ලංකා)		මාර්ගයේ මුළු දුර (m)	මාර්ගයේ මුළු පළල (වැටේ වැට) (m)	මාර්ගයේ මාර්ගයේ සංවර්ධන පළල (m)
			වම	දකුණ	වම	දකුණ			
29	SG/ RPS/ A4/ 11/ 02/ 01	රයිෆ් රේන්ජ්	170418.395/ 157169.404	170414.278/ 157169.777	171056.193/ 157501.154	171053.57/ 157503.62	1118.4	3.6	2.7
30	SG/ RPS/ A4/ 11/ 02/ 01/ 01	සදමල්ලාය මාර්ගය	170617.476/ 157220.452	170610.562/ 157219.655	170777.158/ 157665.204	170772.46/ 157670.635	580	6.8	5.3
31	SG/ RPS/ A4/ 11/ 02/ 01/ 02	රයිෆ් රේන්ජ් දෙවන පටුමග	170694.587/ 157215.373	170690.948/ 157218.013	170820.71/ 157232.481	170820.665/ 157236.481	162.95	4	2.5
32	SG/ RPS/ A4/ 11/ 02/ 01/ 03	රයිෆ් රේන්ජ් තුන්වන පටුමග	170940.577/ 157416.068	170937.433/ 157416.116	170848.769/ 157578.182	170849.412/ 157574.873	249.55	3.1	2.3
33	SG/ RPS/ A4/ 11/ 02/ 02	අට්ටල වත්ත මාර්ගය	170189.244/ 157038.086	170185.653/ 157036.117	169932.973/ 157431.577	169928.992/ 157431.973	572.75	4	2.3
34	SG/ RPS/ A4/ 11/ 02/ 02/ 01	අට්ටල වත්ත පළමු පටුමග	170143.858/ 157255.686	170143.444/ 157258.807	170304.704/ 157278.006	170304.12/ 157280.948	170.22	3.2	2.4
35	SG/ RPS/ A4/ 11/ 02/ 02/ 02	නාගනවත්ත පාර	170143.23/ 157260.377	170141.335/ 157263.45	170211.339/ 157395.86	170214.33/ 157397.581	170.9	3.4	2.7

අනු අංකය	පාරාමිති කේතය	පාරේ නම	ආරම්භක බණ්ඩාංක (කඳවල/ ශ්‍රී ලංකා)		අවසන් බණ්ඩාංක (කඳවල/ ශ්‍රී ලංකා)		මාර්ගයේ මුළු දුර (මීටර්) (m)	මාර්ගයේ මුළු පළල (වැට්ටන් වැට) (m)	මාර්ගයේ සංවර්ධිත පළල (m)
			වම	දකුණ	වම	දකුණ			
36	SG/ RPS/ A4/ 11/ 02/ 02/ 02/ 01	නාගභවන් පළවෙහි පටුම	170156.658/ 157350.082	170155.098/ 157347.182	170025.057/ 157326.938	170024.551/ 157323.981	153.01	3.2	2.4
37	SG/ RPS/ A4/ 11/ 02/ 03	රේල් පාරේ තුන්වන පටුම	168495.027/ 157397.783	168491.075/ 157398.678	168144.309/ 157689.922	168141.687/ 157686.902	622.58	4	3
38	SG/ RPS/ A4/ 11/ 02/ 03/ 01	නව නිවාස සංකීර්ණය පළවෙහි පටුම	168525.004/ 157420.39	168522.62/ 157418.392	168438.129/ 157516.93	168436.302/ 157512.271	156.32	3	2.5
39	SG/ RPS/ A4/ 11/ 02/ 03/ 02	නව නිවාස සංකීර්ණය දෙවැනි පටුම	168476.575/ 157438.737	168473.628/ 157439.298	168494.514/ 157470.361	168492.047/ 157472.215	43.39	3	2.5
40	SG/ RPS/ A4/ 11/ 02/ 03/ 03	පර්වස් 10/2 කොටස් මාර්ගය	168537.07/ 157455.688	168535.693/ 157458.389	168508.637/ 157541.249	168505.62/ 157540.28	106.56	3	2.5
41	SG/ RPS/ A4/ 11/ 02/ 03/ 04	පර්වස් 10/03 කොටස් මාර්ගය	168475.428/ 157512.714	168474.222/ 157517.733	168507.683/ 157603.482	168504.498/ 157603.792	119.62	3	2.8
42	SG/ RPS/ A4/ 11/ 02/ 03/ 05	නව නිවාස තුන්වන පටුම	168412.915/ 157599.701	168414.872/ 157602.179	168391.225/ 157585.401	168393.969/ 157586.638	210.85	3	2.5

අනු අංකය	පාරම්බි කේතය	පාරේ නම	ආරම්භක ඛණ්ඩාංක (කඳවල/ ශ්‍රී ලංකා)		අවසන් ඛණ්ඩාංක (කඳවල/ ශ්‍රී ලංකා)		මාර්ගයේ මුළු දුර (m)	මාර්ගයේ මුළු පළල (වැටෙන් වැට) (m)	මාර්ගයේ මාර්ගයේ සංවර්ධන පළල (m)
			වම	දකුණ	වම	දකුණ			
43	SG/ RPS/ A4/ 11/ 03	මලංගම වළදුර ප්‍රධාන මාර්ගය/ තුන්වන මාර්ගය	171200.542/ 157057.468	171192.048/ 157054.427	171381.418/ 157114.27	171376.889/ 157122.048	219.03	9.1	7.8
44	SG/ RPS/ A4/ 11/ 03/ 01	මලංගම වලදුර තුන්වන මාර්ගය/ පළවෙනි පටුමග	171189.723/ 157078.657	171188.514/ 157076.297	171082.24/ 157117.429	171080.283/ 157116.221	164.64	3.3	2.4
45	SG/ RPS/ A4/ 11/ 03/ 02	මලංගම වලදුර තුන්වන මාර්ගය/ දෙවන පටුමග	171194.728/ 157084.443	171190.909/ 157080.625	171229.197/ 157204.209	171226.081/ 157208.618	165.92	5.4	3.8
46	SG/ RPS/ A4/ 11/ 04	මලංගම ප්‍රජාභාරා මාර්ගය	171414.507/ 157047.928	171411.305/ 157045.308	171509.684/ 157013.438	171505.785/ 157012.377	138.95	4.2	2.5
47	SG/ RPS/ A4/ 11/ 05	රණවීරු ප්‍රියන්ත මාවත	171414.504/ 157054.415	171409.263/ 157051.385	171378.522/ 157112.659	171375.228/ 157121.081	1423.33	6	3
48	SG/ RPS/ A4/ 11/ 05/ 01	පණ්ඩලාව කෙටුපලංගොඩ මාර්ගය	171365.555/ 157318.233	171367.563/ 157312.538	169799.736/ 157924.392	169803.171/ 157919.472	1845.1	6	2.5
49	SG/ RPS/ A4/ 11/ 05/ 01/ 01	පණ්ඩලාව පළමු මාර්ගය	171276.64/ 157366.007	171273.526/ 157369.571	171193.151/ 157515.479	171192.931/ 157510.985	232.88	4.5	2.5

අනු අංකය	පාරාමිති නිකුත් කිරීමේ දිනය	පාරාමිති නම	ආරම්භක බණ්ඩාංක (කඳවල/ ශ්‍රී ලංකා)		අවසන් බණ්ඩාංක (කඳවල/ ශ්‍රී ලංකා)		මාර්ගයේ මුළු දුර (m)	මාර්ගයේ මුළු පළල (වැට්ටි) (m)	මාර්ගයේ සංවර්ධිත පළල (m)
			වම	දකුණ	වම	දකුණ			
50	SG/ RPS/ A4/ 11/ 05/ 01/ 01/ 01	පණ්ඩුලාව තෙවැනි පළවෙනි පවුම / පළවෙනි අතුරුමාර්ගය	171271.249/ 157505.614	171267.453/ 157510.347	171273.373/ 157602.317	171269.517/ 157602.314	97.9	4	1.5
51	SG/ RPS/ A4/ 11/ 05/ 01/ 02	ලැන්ඩ් සේල් මාර්ගය	171003.144/ 157568.421	171003.755/ 157573.347	171098.742/ 157655.258	171096.721/ 157658.71	146.27	4	2.5
52	SG/ RPS/ A4/ 11/ 05/ 01/ 02/ 01	ලැන්ඩ් සේල් පළවෙනි පවුම	171036.322/ 157622.484	171033.649/ 157616.878	170924.045/ 157641.02	170929.883/ 157639.254	167.29	6	5
53	SG/ RPS/ A4/ 11/ 05/ 01/ 02/ 02	ලැන්ඩ් සේල් දෙවැනි පවුම	171065.38/ 157654.871	171062.391/ 157654.426	171137.288/ 157778.117	171134.316/ 157778.53	183.94	3	2.9
54	SG/ RPS/ A4/ 11/ 05/ 01/ 03	අර්ද්දගොඩ වත්ත	170841.409/ 157651.443	170845.4/ 157650.341	170759.183/ 157505.133	170761.826/ 157502.13	204.58	4	2.5
55	SG/ RPS/ A4/ 11/ 05/ 01/ 04	මලංකන්ද මාර්ගය	170221.52/ 157845.029	170217.138/ 157843.737	171243.464/ 158966.674	171241.894/ 158970.892	2810.9	4.5	3
56	SG/ RPS/ A4/ 11/ 05/ 01/ 04/ 01	ඇල්ල ගෙදර පළමු පවුම	170222.864/ 158091.605	170224.477/ 158094.146	170283.742/ 158068.241	170284.293/ 158071.19	72.04	3	2.5

අනු අංකය	පාරම්භික කේතය	පාර්ශ්ව නම	ආරම්භක ඛණ්ඩාංක (කඳවල/ ශ්‍රී ලංකා)		අවසන් ඛණ්ඩාංක (කඳවල/ ශ්‍රී ලංකා)		මාර්ගයේ මුළු දුර (m)	මාර්ගයේ මුළු පළල (වැටෙන් වැට) (m)	මාර්ගයේ මාර්ගයේ සංවර්ධන පළල (m)
			වම	දකුණ	වම	දකුණ			
57	SG/ RPS/ A4/ 11/ 05/ 01/ 04/ 02	ඇල්ල ගෙදර පන්සල මාර්ගය	170220.109/ 158093.076	170222.864/ 158091.605	170263.461/ 158029.697	170265.729/ 158031.662	78.9	3	2.5
58	SG/ RPS/ A4/ 11/ 05/ 01/ 04/ 03	මලංකන්ද දේවාලය මාර්ගය	170237.306/ 158125.336	170240.265/ 158126.758	169792.147/ 158325.92	169792.476/ 158322.91	772.89	3	2.5
59	SG/ RPS/ A4/ 11/ 05/ 01/ 04/ 04	මලංකන්ද ඇල්ල මාර්ගය	170406.957/ 158562.655	170403.977/ 158561.939	170095.861/ 159031.059	170092.923/ 159030.452	652.09	3	2.5
60	SG/ RPS/ A4/ 11/ 05/ 01/ 04/ 04/ 01	මලංකන්ද ඇල්ල පාර පළමු පටුම	170248.933/ 158876.054	170250.409/ 158871.705	170200.559/ 158843.459	170204.341/ 158842.826	66.28	4	2.5
61	SG/ RPS/ A4/ 11/ 05/ 02	කටබැදි ඉන්න පස්වත පටුම	171505.446/ 157512.48	171502.549/ 157506.789	171116.394/ 158054.613	171110.455/ 158055.467	944.97	6	3
62	SG/ RPS/ A4/ 11/ 05/ 02/ 01	කටබැදි ඉන්න පස්වත වන පටුම / පළමු මාර්ගය	171336.936/ 157687.405	171333.557/ 157685.394	171038.522/ 157955.474	171037.37/ 157951.775	482.84	4	2.5
63	SG/ RPS/ A4/ 11/ 05/ 03	කටබැදි ඉන්න හතරවෙනි පටුම	171508.968/ 157516.441	171506.288/ 157513.422	171465.312/ 157570.889	171461.581/ 157569.681	75.39	4	2.5

අනු අංකය	පාරාමිති නිකේතය	පාරේ නම	ආරම්භක බණ්ඩාංක (කඳවල/ ශ්‍රී ලංකා)		අවසන් බණ්ඩාංක (කඳවල/ ශ්‍රී ලංකා)		මාර්ගයේ මුළු දුර (m)	මාර්ගයේ මුළු පළල (වැටෙන් වැට) (m)	මාර්ගයේ සංවර්ධිත පළල (m)
			වම	දකුණ	වම	දකුණ			
64	SG/ RPS/ A4/ 11/ 05/ 03/ 04/	පහළ කටබැදි ඉන්න තුන්වෙනි පටුම	171514.804/ 157522.919	171512.007/ 157519.808	171505.666/ 157586.445	171502.386/ 157585.038	68.93	4	2.5
65	SG/ RPS/ A4/ 11/ 05/ 05	පහළ කටබැදි ඉන්න මාර්ගය	171596.536/ 157598.2	171597.725/ 157601.188	171937.257/ 157478.527	171937.461/ 157475.535	403.22	3	2.5
66	SG/ RPS/ A4/ 11/ 05/ 05/ 01	පහළ කටබැදි ඉන්න පළවෙනි පටුම	171662.197/ 157589.42	171664.208/ 157589.235	171705.933/ 157517.193	171707.494/ 157518.445	99.93	2	2.5
67	SG/ RPS/ A4/ 11/ 05/ 06	ඉහළ කටබැදි ඉන්න මාර්ගය	171576.341/ 157751.706	171579.336/ 157748.239	171502.277/ 157764.905	171498.72/ 157763.349	86.07	4	2.5
68	SG / RPS / 11/ 06	සමීනි ගාලා මාර්ගය	171595.43/ 157165.917	171588.801/ 157166.778	171373.6/ 157313.523	171373.548/ 157307.209	291.74	6.3	2.5
69	SG/ RPS/ A4/ 11/ 07	යායදෙණිය මාර්ගය	171654.709/ 157156.105	171648.06/ 157156.419	171813.206/ 158521.597	171809.094/ 158519.536	2640.29	4.6	3.1
70	SG/ RPS/ A4/ 11/ 07/ 01	යායදෙණිය පළවෙනි පටුම	171907.054/ 158219.774	171904.28/ 158224.033	172047.058/ 158721.95	172044.248/ 158726.086	789.11	5	2.5

අනු අංකය	පාරම් නේතය	පාරේ නම	ආරම්භක ඛණ්ඩාංක (කඳවල/ ශ්‍රී ලංකා)		අවසන් ඛණ්ඩාංක (කඳවල/ ශ්‍රී ලංකා)		මාර්ගයේ මුළු දුර (m)	මාර්ගයේ මුළු පළල (වැටෙන් වැට) (m)	මාර්ගයේ මාර්ගයේ සංවර්ධන පළල (m)
			වම	දකුණ	වම	දකුණ			
71	SG/ RPS/ A4/ 11/ 07/ 01/ 01	යායදෙනියේ මරු කොටු දොළ මාර්ගය	171963.094/ 158305.985	171963.887/ 158310.621	172240.583/ 158339.068	172238.367/ 158343.099	358.41	4.6	2.5
72	SG/ RPS/ A4/ 12	මලංගම ලෙන්ස් මාර්ගය	170327.469/ 156823.143	170324.069/ 156821.036	170268.274/ 157048.644	170264.564/ 157047.149	274.32	4	2.4
73	SG/ RPS/ A4/ 12/ 01	ඇල්බිට්වත්ත මාර්ගය	170298.424/ 156892.163	170294.653/ 156890.307	170227.408/ 157060.762	170224.073/ 157058.106	186.35	4.2	2.6
74	SG/ RPS/ A4/ 12/ 01/ 01	ඇල්බිට්වත්ත දෙවන පටුමග	170239.832/ 157023.479	170241.643/ 157019.033	170224.339/ 156868.106	170228.44/ 156870.602	206.53	5.2	3.4
75	SG/ RPS/ A4/ 13	"කොළඹ රත්නපුර ප්‍රධාන මාර්ගයේ දහතුන් වන පටුමග(වාසනා සැලැන් අසලින්)"	169906.696/ 156669.232	169909.675/ 156668.782	169902.535/ 156612.133	169905.535/ 156612.073	67.14	3	2.5
76	SG/ RPS/ A4/ 14	දෙල්ගහගොඩැල්ල මාර්ගය	169880.171/ 156690.932	169877.178/ 156690.618	169974.815/ 156850.958	169974.368/ 156853.925	209.84	3	2.5
77	SG/ RPS/ A4/ 16	අමුතගොඩ ප්‍රධාන මාර්ගය	169653.971/ 156542.231	169657.663/ 156542.626	169140.873/ 155502.462	169140.343/ 155498.999	1462.3	3.5	2.6

අනු අංකය	පාරාමිති කේතය	පාරේ නම	ආරම්භක බණ්ඩාංක (කඳවල/ ශ්‍රී ලංකා)		අවසන් බණ්ඩාංක (කඳවල/ ශ්‍රී ලංකා)		මාර්ගයේ මුළු දුර (මීටර්) (m)	මාර්ගයේ මුළු පළල (වැට්ටන් වැට) (m)	මාර්ගයේ මාර්ගයේ සංවර්ධන පළල (m)
			වම	දකුණ	වම	දකුණ			
78	SG/ RPS/ A4/ 16/ 01	මිහිඳු පෙදෙස මාර්ගය	169681.237/ 156436.347	169679.643/ 156432.256	169937.133/ 156311.144	169936.403/ 156307.008	306.59	4.2	3.5
79	SG/ RPS/ A4/ 16/ 02	රත්නායක මාවත	169523.164/ 156151.418	169526.214/ 156156.955	169854.235/ 155644.571	169858.714/ 155644.127	688.9	4.5	3.7
80	SG/ RPS/ A4/ 16/ 03	අමුතගොඩ පළවෙහි පටුම	169515.431/ 156146.987	169512.558/ 156143.297	168784.856/ 156151.282	168785.885/ 156147.248	802.07	4	2.8
81	SG/ RPS/ A4/ 16/ 04	අමුතගොඩ දෙවන පටුම	169503.783/ 156082.794	169503.636/ 156078.762	168865.731/ 156142.654	168862.724/ 156139.614	673.97	4	2.2
82	SG/ RPS/ A4/ 16/ 05	එක්සත් මාවත තුන්වෙනි පටුම	169461.188/ 155787.92	169463.238/ 155792.562	169771.015/ 155686.866	169774.25/ 155689.85	381.26	4.4	3.5
83	SG/ RPS/ A4/ 16/ 06	එක්සත් මාවත හතරවෙනි පටුම	169451.163/ 155773.889	169449.491/ 155770.154	169333.699/ 155802.26	169333.421/ 155798.522	127.73	4	2
84	SG/ RPS/ A4/ 16/ 07	එක්සත් මාවත පස්වෙනි පටුම	169467.972/ 155599.343	169466.979/ 155595.074	169167.548/ 155700.108	169167.409/ 155695.91	333.97	4.2	2.5

අනු අංකය	පාරමිති කේතය	පාරේ නම	ආරම්භක ඛණ්ඩාංක (කඳවල/ ශ්‍රී ලංකා)		අවසන් ඛණ්ඩාංක (කඳවල/ ශ්‍රී ලංකා)		මාර්ගයේ මුළු දුර (m)	මාර්ගයේ මුළු පළල (වැටෙන් වැට) (m)	මාර්ගයේ මාර්ගයේ සංවර්ධන පළල (m)
			වම	දකුණ	වම	දකුණ			
85	SG/ RPS/ A4/ 17	එමරල් ගාර්ඩින් ප්‍රධාන මාර්ගය	169135.749/ 156803.276	169129.223/ 156809.615	169483.303/ 156570.019	169478.61/ 156570.483	798.94	4.6	4
86	SG/ RPS/ A4/ 17/ 01	එමරල් ගාර්ඩින් දෙවන පටුම	169271.38/ 156853.946	169275.841/ 156858.083	169405.617/ 156834.16	169407.797/ 156839.076	140.43	5.1	3.8
87	SG/ RPS/ A4/ 17/ 02	එමරල් ගාර්ඩින් තුන්වන පටුම	169255.582/ 156808.759	169256.98/ 156812.753	169414.117/ 156892.76	169409.919/ 156893.019	245.19	4.2	3.6
88	SG/ RPS/ A4/ 17/ 03	එමරල් ගාර්ඩින් පළවෙනි පටුම	169244.736/ 156793.801	169242.743/ 156788.19	169154.024/ 156834.604	169150.371/ 156829.843	119.11	6	4.3
89	SG/ RPS/ A4/ 18	කොළඹ රත්නපුර දහඅටවන පටුම	169341.314/ 156663.384	169337.72/ 156665.143	169405.607/ 156715.587	169405.814/ 156719.583	278.68	4	3
90	SG/ RPS/ A4/ 19	වීරමල්ලය ප්‍රධාන පාර	169216.638/ 156702.374	169219.722/ 156700.055	169178.431/ 156349.67	169181.963/ 156348.268	399.15	3.8	2.3
91	SG/ RPS/ A4/ 19/ 01	වීරමල්ලය පළවෙනි පටුම	169217.359/ 156617.712	169214.655/ 156624.742	169245.097/ 156592.049	169247.395/ 156595.918	44.17	4.5	3.4

අනු අංකය	පාරාමිති කේතය	පාරේ නම	ආරම්භක බණ්ඩාංක (කඳවල/ ශ්‍රී ලංකා)		අවසන් බණ්ඩාංක (කඳවල/ ශ්‍රී ලංකා)		මාර්ගයේ මුළු දුර (මීටර්) (m)	මාර්ගයේ මුළු පළල (වැටෙන් වැට) (m)	මාර්ගයේ සංවර්ධිත පළල (m)
			වම	දකුණ	වම	දකුණ			
92	SG/ RPS/ A4/ 19/ 02	වීරමලේගොඩ දෙවන පවුම	169229.277/ 156540.588	169227.76/ 156546.697	169320.199/ 156395.316	169323.98/ 156394.015	181.85	4	3
93	SG/ RPS/ A4/ 20	වීරගොඩවත්ත මාර්ගය	169164.553/ 156744.61	169167.334/ 156742.023	168957.382/ 156667.879	168960.865/ 156669.399	271.76	3.8	2.8
94	SG/ RPS/ A4/ 21	කොළඹ රත්නපුර ප්‍රධාන මාර්ගයේ විසි එක්වන පවුම	169113.779/ 156796.697	169117.129/ 156793.526	169041.278/ 156808.735	169039.341/ 156804.563	97.43	4.6	3.2
95	SG/ RPS/ A4/ C114/ 15/ 01	පණ්ණිකැරැටිවිය උඩවත්ත මාර්ගය	169805.555/ 156715.887	169805.316/ 156712.872	169734.062/ 156749.909	169732.975/ 156747.113	89.2	3	2.5
96	SG/ RPS/ A4/ C114/ 15/ 02	කැල්ල ලයිම මාවත	168417.305/ 157624.766	168417.462/ 157621.767	168357.727/ 157619.404	168358.21/ 157616.443	59.75	3	2.8
97	SG/ RPS/ A4/ C114/ 15/ 03	සමතල තැන්න මාර්ගය	169598.182/ 157198.13	169595.774/ 157196.336	168900.7/ 157610.381	168898.627/ 157608.204	879.61	3	2.5
98	SG/ RPS/ A4/ C114/ 15/ 03/ 01	මලංකන්ද වතු නිවාස මාවත	169680.199/ 158029.557	169675.064/ 158029.79	169635.55/ 158455.249	169634.905/ 158452.319	765.96	3	2.5

අනු අංකය	පාරමිති කේතය	පාරේ නම	ආරම්භක ඛණ්ඩාංක (කඳවල/ ශ්‍රී ලංකා)		අවසන් ඛණ්ඩාංක (කඳවල/ ශ්‍රී ලංකා)		මාර්ගයේ මුළු දුර (m)	මාර්ගයේ මුළු පළල (වැටෙන් වැට) (m)	මාර්ගයේ මාර්ගයේ සංවර්ධන පළල (m)
			වම	දකුණ	වම	දකුණ			
99	SG/ RPS/ A4/ C114/ 15/ 03/ 04	ඇල්ලඳි හේන මාර්ගය	169737.826/ 158111.546	169736.863/ 158114.583	169905.877/ 158194.115	169902.886/ 158193.873	238.8	3	2.5
100	SG/ RPS/ A4/ C114/ 15/ 04/ 01	පණ්ණකැරුපිටිය හතරවන පටුමග	169587.525/ 157976.242	169590.118/ 157978.048	168417.305/ 157624.766	168417.461/ 157621.801	1764.6	3	2.5
101	SG/ RPS/ A4/ C114/ 15/ 04/ 02	පහේ කැල්ල පාර	168454.048/ 157615.447	168447.589/ 157617.475	168440.102/ 157733.328	168437.623/ 157731.638	202.33	3	2.5
102	SG/ RPS/ A4/ C114/ 15/ 04/ 02/ 01	පහේ කැල්ල පළවෙනි පටුමග	168493.426/ 157622.765	168495.501/ 157625.68	168555.935/ 157673.067	168554.087/ 157675.431	87.76	3	2.7
103	SG/ RPS/ A4/ C114/ 15/ 05	ඇල්ල ගෙදර රබර් කැල්ල මාර්ගය	169470.784/ 158067.853	169467.9/ 158068.927	169435.467/ 158177.659	169432.545/ 158176.983	118.73	3	2.5
104	SG/ RPS/ A4/ C114/ 15/ 06	වයිට් හවුස් පාර	169193.986/ 158211.196	169192.638/ 158215.103	168995.852/ 158403.966	168993.376/ 158400.827	307.41	4	3
105	SG/ RPS/ A4/ C114/ 15/ 06/ 01	වයිට් හවුස් පළවෙනි පටුමග	169207.602/ 158223.389	169210.649/ 158226.552	169177.861/ 158411.818	169175.691/ 158410.007	337.7	3	2.5

අනු අංකය	පාලනික කේතය	පාලන නම	ආරම්භක බණ්ඩාංක (කළුවල/ ශ්‍රී ලංකා)		අවසන් බණ්ඩාංක (කළුවල/ ශ්‍රී ලංකා)		මාර්ගයේ මුළු පළල (වැට්ට) (m)	මාර්ගයේ මුළු දුර (m)	මාර්ගයේ සංවර්ධන පළල (m)
			වම	දකුණ	වම	දකුණ			
106	SG/ RPS/ C114/ 15/ 07	මීදුගල මාර්ගය	168977.875/ 158198.196	168972.689/ 158194.221	168947.799/ 158567.493	168945.057/ 158568.71	3	492.12	2.5
107	SG/ RPS/ A4/ C114/ 15/ 07/ 01	මීදුගල දහවන පටුම	168940.278/ 158409.632	168941.359/ 158405.196	168931.126/ 158341.115	168933.82/ 158342.434	3	69.91	2.5
108	SG/ RPS/ A4/ C114/ 15/ 08	විමලාරාම මාවත	168968.463/ 158054.952	168965.085/ 158059.406	169316.216/ 157944.344	169317.902/ 157948.624	4.6	371.73	3.8
109	SG/ RPS/ A4/ C114/ 15/ 08/ 01	විමලාරාම දෙවන පටුම	169206.492/ 157989.091	169200.421/ 157991.355	169100.495/ 158073.212	169098.507/ 158070.95	3.5	137.25	2.5
110	SG/ RPS/ A4/ C114/ 15/ 09	ගොන්නමුල්ල මිහිඬු මාර්ගය	168959.396/ 158058.386	168961.737/ 158054.718	168632.878/ 160375.729	168629.267/ 160377.451	4	4731.63	2.8
111	SG/ RPS/ A4/ C114/ 15/ 09/ 01	අක්කර සීය තුන්වන පටුම	168924.003/ 158043.543	168921.822/ 158041.102	168856.201/ 158120.724	168852.995/ 158119.089	3.6	105.76	2.4
112	SG/ RPS/ A4/ C114/ 15/ 09/ 02	අක්කර සීය හතරවන පටුම	168899.782/ 158027.269	168904.202/ 158026.924	168752.243/ 157876.795	168754.197/ 157873.419	3.9	218.96	3

අනු අංකය	පාලනික කේතය	පාරේ නම	ආරම්භක ඛණ්ඩාංක (කඳවල/ ශ්‍රී ලංකා)		අවසන් ඛණ්ඩාංක (කඳවල/ ශ්‍රී ලංකා)		මාර්ගයේ මුළු දුර (m)	මාර්ගයේ මුළු පළල (වැටේ වැට) (m)	මාර්ගයේ සංවර්ධන පළල (m)
			වම	දකුණ	වම	දකුණ			
113	SG/ RPS/ A4/ C114/ 15/ 09/ 03	අක්කර සීය පස්වන පටුම	168845.313/ 158043.291	168848.88/ 158041.638	168704.663/ 157945.932	168704.609/ 157942.032	181.76	3.9	3
114	SG/ RPS/ A4/ C114/ 15/ 09/ 04	අක්කර සීය හයවන පටුම	168793.348/ 158080.458	168790.872/ 158079.118	168780.43/ 158149.374	168777.874/ 158150.245	77.65	2.7	2.4
115	SG/ RPS/ A4/ C114/ 15/ 09/ 05	හිදැල්ලන කන්ද පන්සල පාර	168682.614/ 158078.299	168683.328/ 158075.123	168349.538/ 158125.345	168347.819/ 158122.885	405.5	3	2.5
116	SG/ RPS/ A4/ C114/ 15/ 09/ 05/ 01	මලංකන්ද හත්වන පටුම	168656.049/ 158080.802	168659.059/ 158080.804	168592.692/ 158013.446	168589.344/ 158012.659	174.63	3	2.5
117	SG/ RPS/ A4/ C114/ 15/ 09/ 05/ 01/ 02	මුදියන්සේ මාවත	168602.161/ 158084.129	168605.134/ 158083.725	168410.346/ 157962.174	168411.874/ 157959.06	287.1	3	2.5
118	SG/ RPS/ A4/ C114/ 15/ 09/ 06	හිදැල්ලන ප්‍රජාශාලා පාර	168687.454/ 158352.819	168686.073/ 158348.618	168701.645/ 158779.425	168698.854/ 158780.541	520.98	3	2.5
119	SG/ RPS/ C114/ 15/ 09/ 06/ 01	ප්‍රජාශාලා පන්සල පාර පළවෙනි පටුම	168696.364/ 158588.939	168695.297/ 158586.119	168610.873/ 158615.249	168610.916/ 158612.25	92.62	3	2.5

අනු අංකය	පාරාමිති නිකේතය	පාරේ නම	ආරම්භක බණ්ඩාංක (කඳවල/ ශ්‍රී ලංකා)		අවසන් බණ්ඩාංක (කඳවල/ ශ්‍රී ලංකා)		මාර්ගයේ මුළු දුර (m)	මාර්ගයේ මුළු පළල (වැටේ වැට) (m)	මාර්ගයේ සංවර්ධිත පළල (m)
			වම	දකුණ	වම	දකුණ			
120	SG/ RPS/ A4/ C114/ 15/ 09/ 07	හිදැල්ලන කන්ද පුහුගොඩ මාර්ගය	168753.996/ 158794.111	168753.909/ 158791.036	168362.141/ 158985.7	168360.022/ 158983.577	474.72	3	2.5
121	SG/ RPS/ A4/ C114/ 15/ 09/ 08	බුදුගම යාය මාර්ගය	168996.722/ 159009.13	168994.022/ 159007.774	168310.569/ 159415.185	168309.947/ 159412.25	851.7	3	2.8
122	SG/ RPS/ A4/ C114/ 15/ 09/ 09	අදල්ල ගෙදර පොල්ගම කැල්ල මාර්ගය	169145.832/ 159222.19	169143.513/ 159224.613	170466.744/ 159082.529	170465.751/ 159084.823	1682.6	3.5	3
123	SG/ RPS/ A4/ C114/ 15/ 09/ 10	වකරන් මඩුව මාර්ගය	169466.226/ 159555.839	169469.347/ 159555.447	170313.466/ 159283.772	170313.263/ 159286.766	1141.1	3	2.5
124	SG/ RPS/ A4/ C114/ 15/ 10	අක්කර සීය නිලමිණිපුර පළවෙහි පටුමග	168985.706/ 158018.921	168983.607/ 158023.49	169360.973/ 157673.89	169364.175/ 157673.092	735.83	3.3	2.8
125	SG/ RPS/ A4/ C114/ 15/ 11	ආම් ගාර්ඞ්ඩින් වතු මාර්ගය	168521.597/ 157866.636	168524.339/ 157864.982	168259.82/ 157642.601	168261.431/ 157639.952	408.03	3.1	2.5
126	SG/ RPS/ A4/ C114/ 15/ 12	ගොළොවිල පන්සල මාර්ගය	168332.688/ 158004.48	168323.663/ 158009.364	168165.475/ 158163.036	168163.116/ 158161.181	239.69	3	2.5

අනු අංකය	පාරමි කේතය	පාරේ නම	ආරම්භක බණ්ඩාංක (කඳවල/ ශ්‍රී ලංකා)		අවසන් බණ්ඩාංක (කඳවල/ ශ්‍රී ලංකා)		මාර්ගයේ මුළු දුර (m)	මාර්ගයේ මුළු පළල (වැටෙන් වැට) (m)	මාර්ගයේ මාර්ගයේ සංවර්ධන පළල (m)
			වම	දකුණ	වම	දකුණ			
127	SG/ RPS/ A4/ C114/ 15/ 13	සුභද්‍රාගම හතරවන නව පටුම	168216.84/ 157954.707	168219.113/ 157957.917	168388.19/ 157882.942	168388.52/ 157886.627	197.65	3.7	2.4
128	SG/ RPS/ A4/ C114/ 15/ 13/ 01	සුභද්‍රාගම තුන්වන පටුම	168253.011/ 157918.567	168254.559/ 157917.004	168205.089/ 157939.242	168203.159/ 157936.816	61.4	3.1	2.5
129	SG/ RPS/ A4/ C114/ 15/ 13/ 02	රණවික මාවත පළවෙනි පටුම	168317.548/ 157894.974	168321.306/ 157893.206	168179.476/ 157878.298	168177.946/ 157875.6	215.25	3.1	2.5
130	SG/ RPS/ A4/ C114/ 15/ 13/ 02/ 01	සුභද්‍රාගම දෙවැනි පටුම	168264.963/ 157843.36	168263.32/ 157840.65	168192.096/ 157919.403	168190.333/ 157916.854	119.6	3.1	2.5
131	SG/ RPS/ A4/ C114/ 15/ 13/ 02/ 01	සෙනෙවිගම ගොළුවාඩිල පස්වන පටුම	168248.161/ 157808.984	168247.278/ 157805.552	168168.57/ 157853.957	168166.897/ 157850.998	93.68	3.4	2.4
132	SG/ RPS/ A4/ C114/ 15/ 13/ 02/ 02	සෙනෙවිගම පර්වස් දහය කොටස	168254.856/ 157829.403	168257.837/ 157827.675	168176.025/ 157669.508	168179.085/ 157667.995	182.87	3.4	2.4
133	SG/ RPS/ A4/ C114/ 15/ 13/ 02/ 02	සෙනෙවිගම ගොළුවාඩිල හයවන පටුම	168236.768/ 157781.876	168235.454/ 157779.179	168165.569/ 157820.616	168164.6/ 157817.778	82.87	3	2.4

අනු අංකය	පාරාමිති කේතය	පාරේ නම	ආරම්භක බණ්ඩාංක (කඳවල/ ශ්‍රී ලංකා)		අවසන් බණ්ඩාංක (කඳවල/ ශ්‍රී ලංකා)		මාර්ගයේ මුළු දුර (m)	මාර්ගයේ මුළු පළල (වැට්ටන් වැට) (m)	මාර්ගයේ මාර්ගයේ සංවර්ධිත පළල (m)
			වම	දකුණ	වම	දකුණ			
134	SG/ RPS/ A4/ C114/ 15/ 13/ 02/ 03	සෙනෙවිගම පර්වත් දහය පළමු පටුම	168209.711/ 157719.866	168207.561/ 157717.229	168268.152/ 157738.168	168265.406/ 157740.173	79.1	3.4	2.4
135	SG/ RPS/ A4/ D106/ 01	කනක්ක පාර	168776.353/ 156151.444	168777.34/ 156147.574	168252.846/ 155897.836	168255.859/ 155893.564	692.44	3.8	2.7
136	SG/ RPS/ A4/ D106/ 01/ 01	එක්සත් මාවත තුන්වෙනි මාර්ගය	168457.427/ 156099.073	168455.045/ 156096.912	168273.517/ 156465.269	168272.088/ 156462.405	468.85	3.2	2.5
137	SG/ RPS/ A4/ D106/ 01/ 01/ 01	එක්සත් මාවත තුන්වෙනි මාර්ගය / පළවෙනි පටුම	168379.43/ 156202.194	168380.65/ 156198.592	168318.78/ 156203.834	168316.095/ 156201.145	70.82	3.8	2.4
138	SG/ RPS/ A4/ D106/ 01/ 01/ 02	එක්සත් මාවතේ තුන්වන මාර්ගය / දෙවැනි පටුම	168377.139/ 156220.366	168376.395/ 156224.097	168467.558/ 156241.616	168466.842/ 156245.348	94.57	3.8	3
139	SG/ RPS/ A4/ D106/ 01/ 02	එක්සත් මාවත හතරවෙනි මාර්ගය	168428.627/ 156059.28	168425.953/ 156056.804	168390.022/ 156125.988	168390.022/ 156125.988	110.49	3.6	2.6
140	SG/ RPS/ A4/ D106/ 01/ 03	එක්සත් මාවත	168386.605/ 156002.299	168383.217/ 155999.303	168261.327/ 156099.923	168257.649/ 156097.329	166.5	4.5	3.4

අනු අංකය	පාරම් නේතය	පාරේ නම	ආරම්භක ඛණ්ඩාංක (කඳවල/ ශ්‍රී ලංකා)		අවසන් ඛණ්ඩාංක (කඳවල/ ශ්‍රී ලංකා)		මාර්ගයේ මුළු දුර (m)	මාර්ගයේ මුළු පළල (වැටෙන් වැට) (m)	මාර්ගයේ මාර්ගයේ සංවර්ධන පළල (m)
			වම	දකුණ	වම	දකුණ			
141	SG/ RPS/ A4/ D106/ 01/ 04	එක්සත් මාවතේ අටවැනි මාර්ගය	168362.372/ 155953.006	168361.487/ 155949.551	168224.467/ 155958.542	168224.648/ 155955.046	139.77	3.5	2.3
142	SG/ RPS/ A4/ D106/ 02	හෙරලිගස්වත්ත විද්‍යාල මාවත	168797.795/ 155868.923	168797.764/ 155865.103	168085.467/ 156403.838	168081.756/ 156405.167	1,306.2	3.8	3
143	SG/ RPS/ A4/ D106/ 02/ 01	හෙරලිගස්වත්ත පළමු පටුම	168684.449/ 155868.702	168681.626/ 155868.65	168681.653/ 155950.922	168678.855/ 155951.036	84.39	2.8	2.3
144	SG/ RPS/ A4/ D106/ 02/ 02	කුරුඳුවත්ත පාර	168627.568/ 155867.88	168624.196/ 155867.72	168656.74/ 156094.803	168653.376/ 156093.581	255.64	3.2	2.3
145	SG/ RPS/ A4/ D106/ 02/ 03	හෙරලිගස්වත්ත මෙල මැද පාර	168571.936/ 155849.709	168575.179/ 155848.169	168288.385/ 155725.518	168288.676/ 155721.982	379.02	3.5	2.8
146	SG/ RPS/ A4/ D106/ 02/ 04	චතුර්ත හෙරලිගස්වත්ත පාර	168267.456/ 155872.927	168270.526/ 155869.25	168218.328/ 155214.191	168217.987/ 155210.611	707.37	3.5	2.9
147	SG/ RPS/ A4/ D106/ 02/ 04/ 01	චතුර්ත හෙරලිගස්වත්ත පළමුවනි පටුම	168275.72/ 155754.803	168277.507/ 155751.896	168177.415/ 155698.941	168180.545/ 155698.279	130.22	3.2	2.5

අනු අංකය	පාලනික කේතය	පාලන නම	ආරම්භක බණ්ඩාංක (කඳවල/ ශ්‍රී ලංකා)		අවසන් බණ්ඩාංක (කඳවල/ ශ්‍රී ලංකා)		මාර්ගයේ මුළු දුර (m)	මාර්ගයේ මුළු පළල (වැටෙන් වැට) (m)	මාර්ගයේ සංවර්ධිත පළල (m)
			වම	දකුණ	වම	දකුණ			
148	SG/ RPS/ A4/ D106/ 02/ 05	හෙරලිගස්වත්ත හත්වන පටුම	168191.499/ 155887.669	168195.42/ 155888.342	168152.173/ 155713.174	168153.962/ 155716.412	206.99	3.7	2.7
149	SG/ RPS/ A4/ D106/ 02/ 06	හෙරලිගස්වත්ත හයවන පටුම	168182.119/ 155890.437	168178.803/ 155890.09	168096.346/ 155928.535	168099.316/ 155926.359	251.12	3.3	2.5
150	SG/ RPS/ A4/ D106/ 02/ 07	හෙරලිගස්වත්ත දෙවන පටුම	168147.16/ 155888.168	168150.051/ 155887.03	168077.474/ 155879.935	168075.461/ 155877.462	109.86	3.3	2.4
151	SG/ RPS/ A4/ D106/ 02/ 08	විද්‍යාල මාවත පළමු පටුම	168084.847/ 156177.32	168085.991/ 156180.862	168279.481/ 156178.073	168282.699/ 156179.686	227.61	3.6	3
152	SG/ RPS/ A4/ D106/ 02/ 09	විද්‍යාල මාවත තුන්වන පටුම	168220.358/ 156217.861	168226.293/ 156219.336	168228.232/ 156151.003	168229.963/ 156154.273	82.27	3.7	2.5
153	SG/ RPS/ A4/ D106/ 02/ 09/ 01	විද්‍යාල මාවත පළමු පටුම / පළමු අතුරු මාර්ගය	168076.06/ 156122.278	168074.97/ 156126.156	168211.936/ 156160.02	168209.799/ 156163.57	211.55	4	3.4
154	SG/ RPS/ A4/ D106/ 02/ 10	මල්පාර	168077.507/ 156384.852	168077.636/ 156375.193	167985.737/ 156070.033	167980.759/ 156069.555	441.73	5	4.5

අනු අංකය	පාලනික කේතය	පාරේ නම	ආරම්භක ඛණ්ඩාංක (කඳවල/ ශ්‍රී ලංකා)		අවසන් ඛණ්ඩාංක (කඳවල/ ශ්‍රී ලංකා)		මාර්ගයේ මුළු දුර (m)	මාර්ගයේ මුළු පළල (වැටෙන් වැට) (m)	මාර්ගයේ සංවර්ධන පළල (m)
			වම	දකුණ	වම	දකුණ			
155	SG/ RPS/ A4/ D106/ 02/ 10/ 01	මල්පාර පළමු මාර්ගය	167951.317/ 156176.615	167948.326/ 156172.52	167801.938/ 156280.59	167806.928/ 156280.907	265.94	5	2.6
156	SG/ RPS/ A4/ D106/ 02/ 10/ 01/ 01	මල්පාර පළමු මාර්ගය / පළමු පටුම	167904.394/ 156222.16	167904.497/ 156216.474	167620.615/ 156213.614	167627.071/ 156209.442	315.03	5	3.7
157	SG/ RPS/ A4/ D106/ 02/ 10/ 01/ 01/ 01	මල්පාර ලැන්ඩ් සේල්	167870.492/ 156207.856	167875.065/ 156206.764	167817.507/ 156181.172	167821.052/ 156184.257	99.32	4.7	4
158	SG/ RPS/ A4/ D106/ 02/ 10/ 01/ 01/ 01/ 01	ලැන්ඩ් සේල් පාරේ පළමු පටුම	167871.928/ 156179.297	167874.264/ 156181.381	167894.318/ 156140.389	167896.908/ 156141.903	47.49	3	1.5
159	SG/ RPS/ A4/ D106/ 02/ 10/ 01/ 01/ 01/ 01/ 01	ලැන්ඩ්සේල් පළමු පටුම / පළමු මාර්ගය	167894.457/ 156146.096	167892.943/ 156148.687	167946.948/ 156166.867	167947.804/ 156170.263	62.29	3	2.4
160	SG/ RPS/ A4/ D106/ 02/ 10/ 01/ 01/ 01/ 02	මල්පාර ලැන්ඩ්සේල් පළමු පටුම / දෙවන මාර්ගය	167837.428/ 156157.643	167842.308/ 156157.927	167856.832/ 156127.691	167861.095/ 156129.67	36.2	4.7	4
161	SG/ RPS/ A4/ D106/ 02/ 10/ 02	මල්පාර දෙවන මාර්ගය	167943.311/ 156133.122	167943.906/ 156136.065	167992.007/ 156109.212	167992.235/ 156112.204	58.15	3	2.5

අනු අංකය	පාරෙහි කේතය	පාරේ නම	ආරම්භක බණ්ඩාංක (කඳවල/ ශ්‍රී ලංකා)		අවසන් බණ්ඩාංක (කඳවල/ ශ්‍රී ලංකා)		මාර්ගයේ මුළු පළල (වැට්ටි) (m)	මාර්ගයේ මාර්ගයේ සංවර්ධිත පළල (m)
			වම	දකුණ	වම	දකුණ		
162	SG/ RPS/ A4/ D106/ 02/ 10/ 03	මල්පාර තුන්වන පටුමග	167930.571/ 156059.136	167931.005/ 156056.506	167901.641/ 156044.654	167903.607/ 156042.938	2.6	1.5
163	SG/ RPS/ A4/ D106/ 02/ 11	ශාන්ත දිසානායක ප්‍රධාන මාවත	168063.294/ 155954.292	168063.771/ 155948.603	165888.094/ 156726.119	165890.33/ 156721.095	5.5	3.8
164	SG/ RPS/ A4/ D106/ 02/ 11/ 01	කැන්දලන්ද පාර	167998.031/ 155966.508	168003.661/ 155966.322	167836.76/ 155700.762	167840.525/ 155702.134	4.3	2.4
165	SG/ RPS/ A4/ D106/ 02/ 11/ 01/ 01	කැන්දලන්ද පළවෙහි පටුමග	167898.185/ 155862.424	167899.807/ 155865.211	167986.346/ 155800.187	167988.243/ 155802.764	3.2	2
166	SG/ RPS/ A4/ D106/ 02/ 11/ 01/ 02	චතුරාන පාර	167878.391/ 155777.583	167878.014/ 155773.817	168007.65/ 155738.522	168005.297/ 155741.377	3.7	2.6
167	SG/ RPS/ A4/ D106/ 02/ 11 / 02	ශාන්ත දිසානායක දෙවන පටුමග	167929.205/ 156010.263	167931.426/ 156008.292	167866.499/ 155947.728	167868.554/ 155945.752	2.9	2.2
168	SG/ RPS/ A4/ D106/ 02/ 11/ 03	ඇත්තනි පෙරේරා මාවත	167617.547/ 156215.643	167613.86/ 156218.091	167571.249/ 156649.356	167566.853/ 156649.185	4.4	3.4

අනු අංකය	පාරමිති කේතය	පාරේ නම	ආරම්භක ඛණ්ඩාංක (කඳවල/ ශ්‍රී ලංකා)		අවසන් ඛණ්ඩාංක (කඳවල/ ශ්‍රී ලංකා)		මාර්ගයේ මුළු දුර (m)	මාර්ගයේ මුළු පළල (වැටෙන් වැට) (m)	මාර්ගයේ මාර්ගයේ සංවර්ධන පළල (m)
			වම	දකුණ	වම	දකුණ			
169	SG/ RPS/ A4/ D106/ 02/ 11/ 03/ 01	පොල් වත්ත මාර්ගය	167628.375/ 156234.099	167630.7/ 156237.427	167676.053/ 156301	167673.966/ 156298.314	152.02	3.4	2.5
170	SG/ RPS/ A4/ D106/ 02/ 11/ 03/ 02	කච්චේරිය වටරවුම් මාර්ගය	167723.879/ 156519.922	167719.311/ 156519.636	167756.171/ 156667.357	167751.568/ 156668.191	157.24	4.7	3.7
171	SG/ RPS/ A4/ D106/ 02/ 11/ 04	ශාන්ත දිසානායක හතරවන පවුම	167547.739/ 156253.054	167545.035/ 156253.356	167565.138/ 156331.073	167562.483/ 156331.561	82.84	2.7	2.5
172	SG/ RPS/ A4/ D106/ 02/ 11/ 05	ශාන්ත දිසානායක පස්වන පවුම	167309.089/ 156314.936	167306.734/ 156315.424	167282.191/ 156481.801	167282.212/ 156479.481	216.17	2.4	1.9
173	SG/ RPS/ A4/ D106/ 02/ 11/ 06	මඩුන්ට් විච්ඡේදන පවුම	167114.911/ 156337.832	167118.766/ 156337.29	167108.933/ 156099.569	167111.365/ 156102.005	254.78	3.9	2.7
174	SG/ RPS/ A4/ D106/ 02/ 11/ 06/ 01	මඩුන්ට් විච්ඡේදන මාර්ගය / පළමු මාර්ගය	167099.546/ 156238.775	167098.737/ 156234.976	167027.966/ 156233.182	167028.688/ 156229.358	75.36	3.9	2.9
175	SG/ RPS/ A4/ D106/ 02/ 11/ 07	මඩුන්ට් විච්ඡේදන පළමු මාර්ගය	167010.836/ 156360.056	167015.175/ 156359.129	167065.127/ 156056.104	167067.681/ 156059.636	314.96	4.4	3.3


අනු අංකය	පාලනික නම	පාලනික නම	ආරම්භක බණ්ඩාංක (කඳවල/ ශ්‍රී ලංකා)		අවසන් බණ්ඩාංක (කඳවල/ ශ්‍රී ලංකා)		මාර්ගයේ මුළු දුර (m)	මාර්ගයේ මුළු පළල (වැට්ටි) (m)	මාර්ගයේ සංවර්ධිත පළල (m)
			වම	දකුණ	වම	දකුණ			
176	SG/ RPS/ A4/ D106/ 02/ 11/ 08	අක්කර පහ මාර්ගය	166860.62/ 156382.05	166857.45/ 156381.897	166843.296/ 156582.849	166840.388/ 156581.773	212.51	3.1	2.5
177	SG/ RPS/ A4/ D106/ 02/ 08/ 08/ 01	අක්කර පහ මාර්ගයේ පළමු පටුම	166844.078/ 156580.734	166841.439/ 156582.161	167157.911/ 156598.492	167155.871/ 156600.693	349.2	3	2.5
178	SG/ RPS/ A4/ D106/ 02/ 11/ 08/ 08/ 01/ 01	අක්කර පහ මාර්ගය කලාපික පාර	166973.372/ 156543.077	166977.303/ 156542.257	166936.934/ 156382.514	166940.816/ 156381.547	172.48	4	2.6
179	SG/ RPS/ A4/ D106/ 02/ 11/ 09	බණ්ඩාරගේන ජල සම්පාදන මාර්ගය	166677.383/ 156397.919	166680.468/ 156398.803	166785.763/ 156262.558	166785.69/ 156265.656	271.81	3.1	2.5
180	SG/ RPS/ A4/ D106/ 02/ 11/ 09/ 01	බණ්ඩාරගේන ජල සම්පාදන පළමු පටුම	166671.51/ 156359.993	166672.882/ 156363.035	166835.293/ 156275.224	166836.157/ 156277.571	193.01	2.5	2.1
181	SG/ RPS/ A4/ D106/ 02/ 11/ 10	වස්ගල්ල පන්සල මාර්ගය	166613.91/ 156409.338	166611.409/ 156411.264	166737.386/ 156612.278	166737.303/ 156615.377	260.58	3.1	2.5
182	SG/ RPS/ A4/ D106/ 02/ 11/ 10/ 01	වස්ගල්ල පළමු පටුම	166700.097/ 156584.913	166700.888/ 156580.564	166104.37/ 156742.714	166108.281/ 156742.883	731.81	3.9	2.8

අනු අංකය	පාරම්බි කේතය	පාරේ නම	ආරම්භක ඛණ්ඩාංක (කඳවල/ ශ්‍රී ලංකා)		අවසන් ඛණ්ඩාංක (කඳවල/ ශ්‍රී ලංකා)		මාර්ගයේ මුළු දුර (m)	මාර්ගයේ මුළු පළල (වැටෙන් වැට) (m)	මාර්ගයේ මාර්ගයේ සංවර්ධන පළල (m)
			වම	දකුණ	වම	දකුණ			
183	SG/ RPS/ A4/ D106/ 02/ 11/ 10/ 01/ 01	චස්ගල්ලෙන පළමු පටුම / පළමු මාර්ගය	166179.171/ 156800.986	166175.798/ 156800.355	166303.742/ 156916.92	166303.591/ 156920.116	200.88	3.2	2.6
184	SG/ RPS/ A4/ D106/ 02/ 11/ 10/ 01/ 01/ 01	චස්ගල්ලෙන පළමු පටුමගේ පළමු මාර්ගය / පළමු අතුරු මාර්ගය	166194.867/ 156835.645	166190.461/ 156832.432	166127.189/ 156963.014	166123.059/ 156960.568	162.69	4.8	3.5
185	SG/ RPS/ A4/ D106/ 02/ 11/ 10/ 01/ 01/ 02	චස්ගල්ලෙන පළමු පටුම / පළමු අතුරු මාර්ගය / දෙවන හරස් මාර්ගය	166229.905/ 156886.872	166226.792/ 156883.481	166233.781/ 156969.071	166229.669/ 156968.211	92.3	4.2	2.6
186	SG/ RPS/ A4/ D106/ 02/ 11/ 11	කව ඛණ්ඩාර හේන මාර්ගය	166528.619/ 156445.112	166526.2/ 156447.446	166581.605/ 156542.361	166578.613/ 156543.499	113.69	3.2	2.6
187	SG/ RPS/ A4/ D106/ 02/ 11/ 12	චතුරුවෙල මාර්ගය	166517.486/ 156449.511	166519.513/ 156446.829	166390.283/ 156378.191	166393.288/ 156377.094	156.02	3.2	2.6
188	SG / RPS/ D106/ 01/ 11/ 12/ 01	චතුරුවෙල දෙවන පටුම	166460.328/ 156430.193	166463.357/ 156431.412	166558.216/ 156378.089	166559.996/ 156380.748	115.97	3.2	2.7
189	SG/ RPS/ A4/ D106/ 02/ 11/ 13	ගනේගොඩ කනක්ක මාර්ගය	166210.558/ 156715.371	166213.458/ 156712.873	166288.878/ 156451.145	166290.836/ 156454.284	303.61	3.7	2.7

අනු අංකය	පාරාමිති නිකේතය	පාරේ නම	ආරම්භක බණ්ඩාංක (කඳවල/ ශ්‍රී ලංකා)		අවසන් බණ්ඩාංක (කඳවල/ ශ්‍රී ලංකා)		මාර්ගයේ මුළු දුර (මීටර්) (m)	මාර්ගයේ මුළු පළල (වැට්ටන් වැට) (m)	මාර්ගයේ සංවර්ධිත පළල (m)
			වම	දකුණ	වම	දකුණ			
190	SG/ RPS/ A4/ D106/ 02/ 11/ 13/ 01	ගනේගොඩ කනත්ත පළමු පටුම	166196.887/ 156659.537	166196.198/ 156655.232	166145.332/ 156675.942	166144.435/ 156671.838	56.27	4.2	2.9
191	SG/ RPS/ A4/ D106/ 02/ 11/ 13/ 02	ගනේගොඩ කනත්ත මාර්ගය / දෙවන අතුරු මාර්ගය	166201.262/ 156592.074	166199.705/ 156600.528	166285.397/ 156529.958	166285.397/ 156529.958	112.78	4.1	2.1
192	SG / RPS/ D106 / 03	මුත්තේට්ටුපිට පහළ වත්ත පාර	168929.014/ 155593.675	168933.035/ 155592.303	168705.028/ 155391.416	168705.241/ 155387.422	365.37	4	3
193	SG/ RPS/ D106/ 04	කරපිංච හතරවන පටුම	168934.436/ 155591.825	168937.283/ 155590.854	168971.248/ 155531.32	168974.087/ 155530.348	105.43	3	2.5
194	SG/ RPS/ D106/ 05	ඵර්ද්දගොඩ මුකලාන මාර්ගය	168985.707/ 155603.478	168980.693/ 155602.843	168965.308/ 155703.864	168961.971/ 155702.043	228.62	3.8	3
195	SG / RPS/ D106/ 06	මුත්තේට්ටුපිට මාර්ගය	169033.841/ 155555.458	169037.529/ 155553.78	169024.931/ 155470.674	169028.567/ 155472.342	90.64	4	3.5
196	SG/ RPS/ A8/ 01	කහංගම හතළිසේ කණුව පළවෙනි පටුම	166548.097/ 155469.53	166545.874/ 155471.565	166618.306/ 155614.363	166616.918/ 155611.703	232.44	3	2.5

අනු අංකය	පාරාමිති කේතය	පාරේ නම	ආරම්භක ඛණ්ඩාංක (කඳවල/ ශ්‍රී ලංකා)		අවසන් ඛණ්ඩාංක (කඳවල/ ශ්‍රී ලංකා)		මාර්ගයේ මුළු දුර (m)	මාර්ගයේ මුළු පළල (වැටෙන් වැට) (m)	මාර්ගයේ මාර්ගයේ සංවර්ධන පළල (m)
			වම	දකුණ	වම	දකුණ			
197	SG/ RPS/ A8/ 02	වැල්ලම්බර වත්ත මාර්ගය	166907.205/ 155097.286	166907.988/ 155101.122	166925.174/ 155656.545	166922.393/ 155659.134	842.53	3.8	3
198	SG/ RPS/ A8/ 02/ 01	වැල්ලම්බර වත්ත පළවෙනි පටුම	167051.41/ 155174.252	167054.728/ 155176.914	167060.685/ 155059.863	167060.352/ 155056.077	188.11	3.8	3
199	SG/ RPS/ A8/ 02/ 02	වැල්ලම්බරවත්ත දෙවන පටුම	167097.434/ 155395.884	167096.403/ 155399.102	167640.149/ 155347.786	167640.513/ 155351.066	574.79	3.3	2.5
200	SG/ RPS/ A8/ 03	කරපිංච කැටලියම්පල්ල මාර්ගය	166859.628/ 154798.198	166859.496/ 154801.69	167564.224/ 156644.724	167560.927/ 156644.604	3686.9	3.3	24
201	SG/ RPS/ A8/ 03/ 01	කැටලියම්පල්ල වැල්ලම්බර වත්ත මාර්ගය	167078.575/ 155206.779	167079.88/ 155210.237	167079.879/ 155210.233	167078.773/ 155207.151	758.06	3.3	2.5
202	RPS/ A8/ 03/ 02	කැටලියම්පල්ල මාර්ගය	167469.895/ 155763.862	167469.433/ 155758.043	166198.351/ 156181.271	166199.353/ 156175.355	1481.9	6	4.8
203	SG/ RPS/ A8/ 03/ 03	කැටලියම්පල්ල පොල් වත්ත පාර	167505.534/ 156496.801	167507.584/ 156500.237	167531.408/ 156339.616	167535.403/ 156339.401	181.17	4	3

අනු අංකය	පාරෙහි කේතය	පාරේ නම	ආරම්භක බණ්ඩාංක (කඳවල/ ශ්‍රී ලංකා)		අවසන් බණ්ඩාංක (කඳවල/ ශ්‍රී ලංකා)		මාර්ගයේ මුළු දුර (මීටර්) (m)	මාර්ගයේ මුළු පළල (වැටෙන් වැට) (m)	මාර්ගයේ සංවර්ධිත පළල (m)
			වම	දකුණ	වම	දකුණ			
204	SG/ RPS/ A8/ 03/03/01	පොල්වත්ත පළමු පටුමග	167553.43/ 156434.295	167552.299/ 156438.052	167578.458/ 15638.01	167581.555/ 156380.888	73.74	3.1	2.4
205	SG/ RPS/ A8/ 04	හතළිගේ කණුව බුන්වෙහි පටුමග	166839.622/ 154685.096	166839.043/ 154681.025	166368.349/ 154449.932	166367.053/ 154446.254	594.57	3.9	3.2
206	SG/ RPS/ A8/ 05	කොස්ගල ප්‍රධාන මාර්ගය	166838.643/ 154433.178	166839.176/ 154439.252	168383.7/ 153393.894	168386.004/ 153399.542	2274.8	6.1	4.7
207	c/ RPS/ A8/ 05/ 01	පීල්ලෙගෙදර මන්නගේ වත්ත පළවෙනි මාර්ගය	167058.373/ 154438.006	167054.268/ 154438.078	167555.926/ 154851.478	167551.815/ 154851.451	883.41	4.1	3.2
208	SG/ RPS/ A8/ 05/ 02	කොස්ගල දෙවන පටුමග	168100.652/ 153890.071	168103.471/ 153884.066	168181.465/ 153592.955	168182.075/ 153598.486	387.36	3.5	2.4

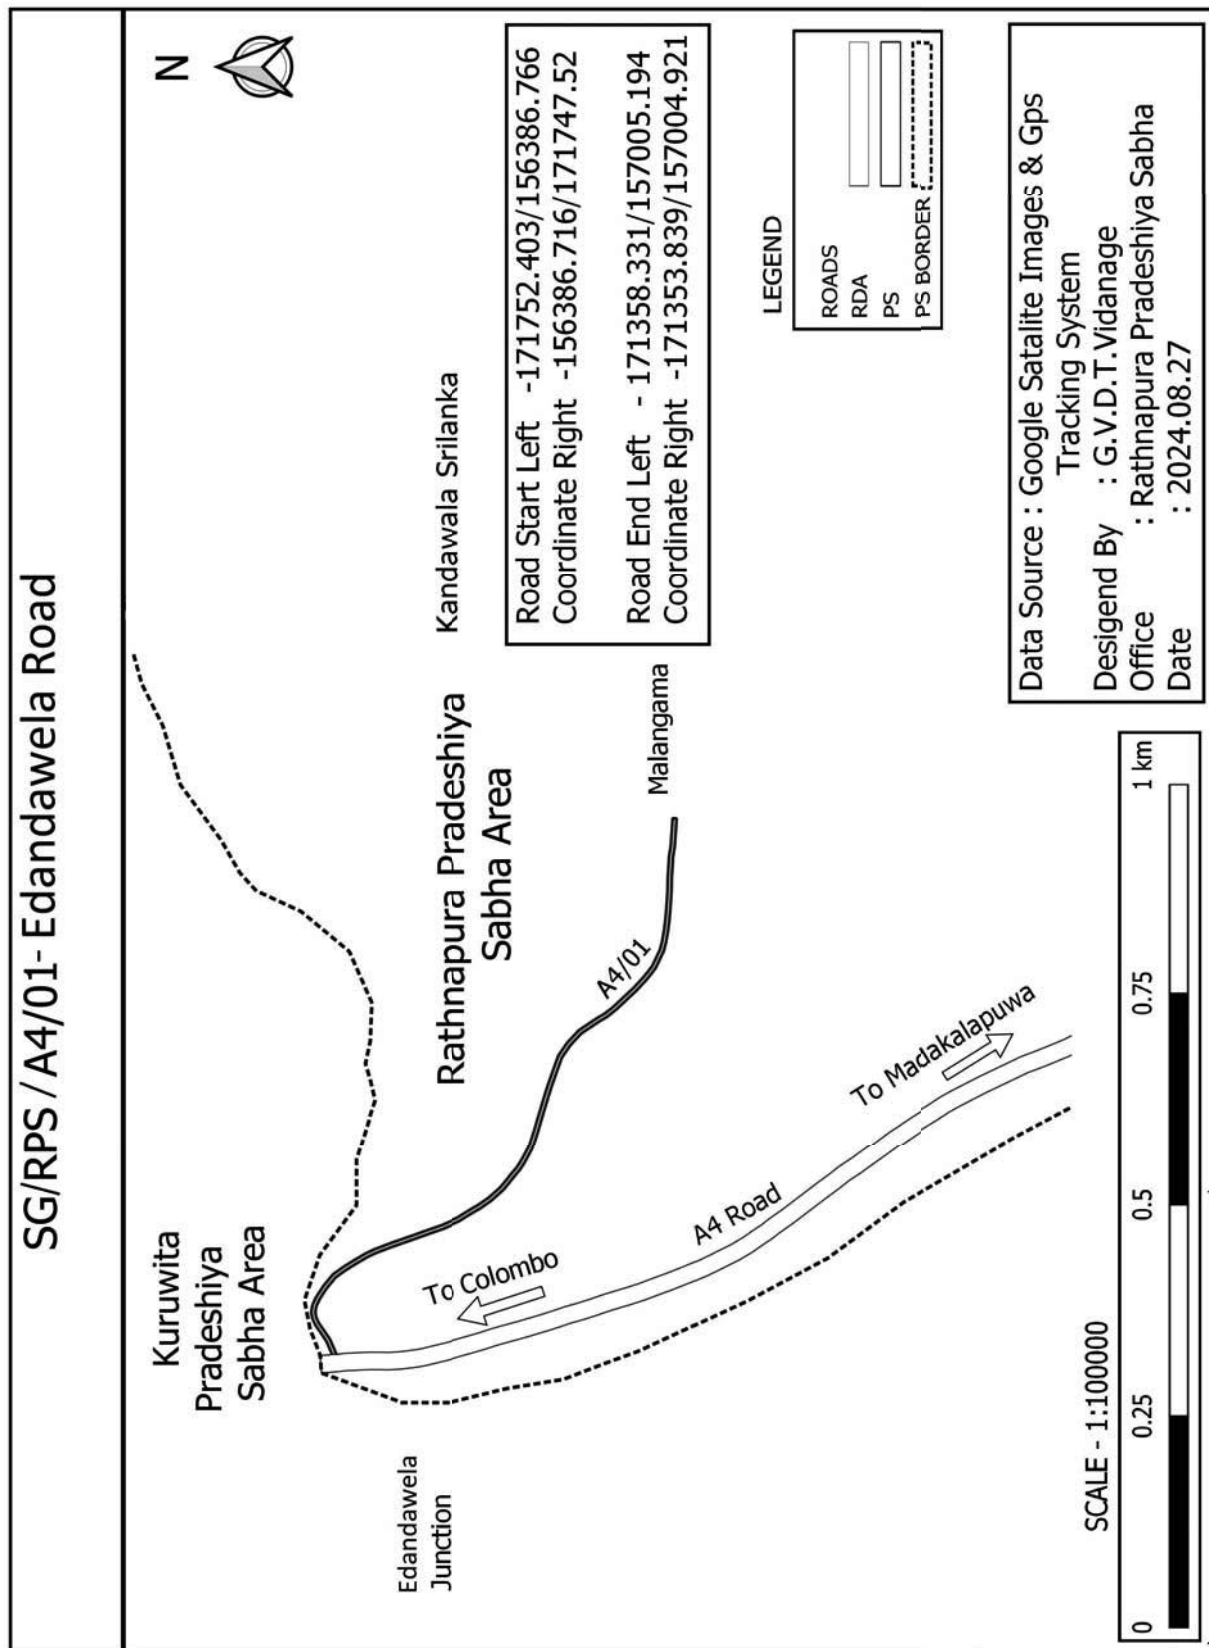

SG/RPS/A4/01/01 - Clarendon Estate 1st Lane



Rathnapura Pradeshiya
Sabha Area

Kandawala Srilanka

Road Start Left -171364.783/156913.541
Coordinate Right -156916.576/171364.584


Road End Left -171492.712/156903.126
Coordinate Right -171492.842/156906.123

LEGEND

ROADS

RDA


PS

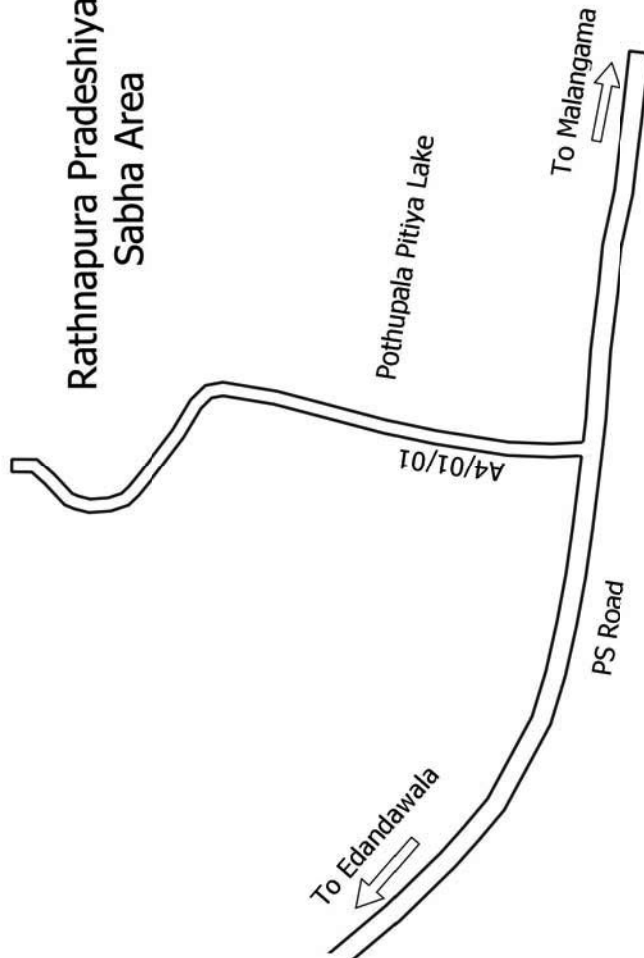



SCALE 1: 25000





Data Source :Google Satalite Images
& Gps Tracking System
Desigend By : G.V.D.T.Vidanage
Office : Rathnapura Pradeshiya Sabha
Date : 2024.08.27

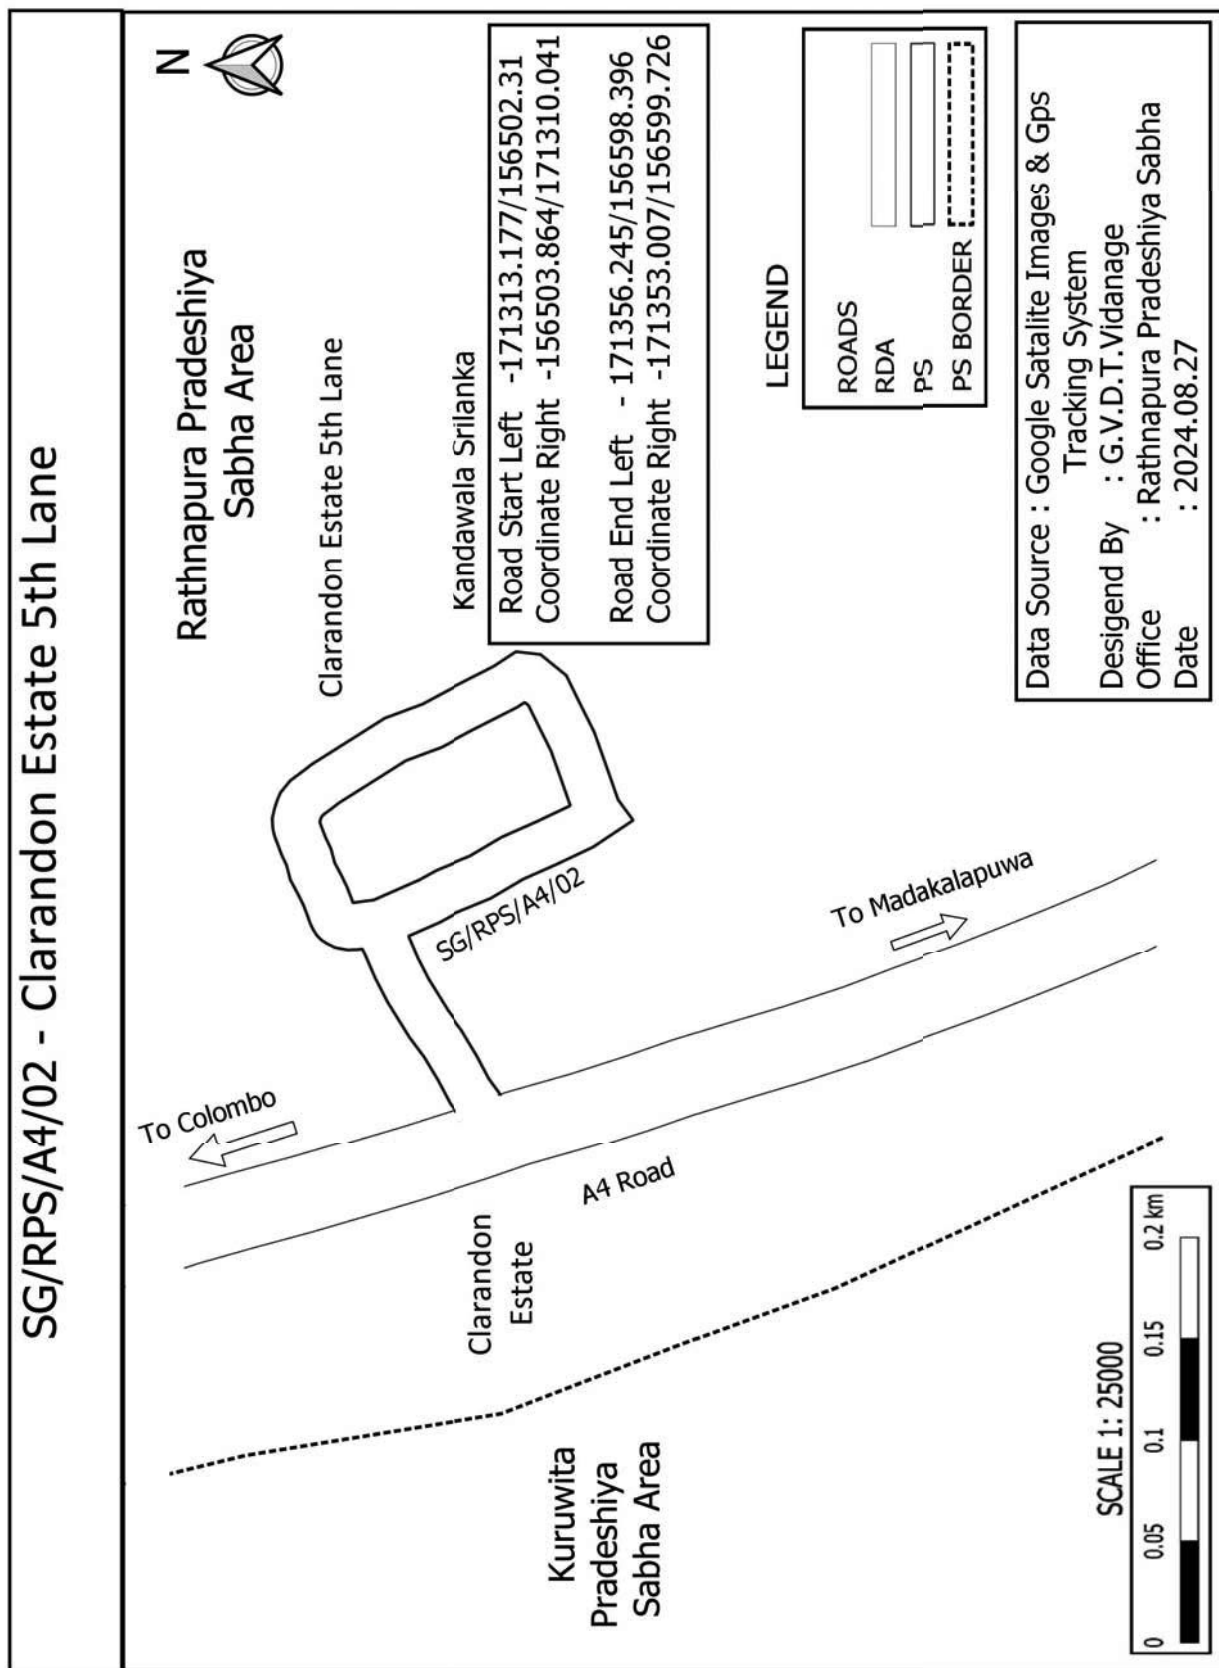


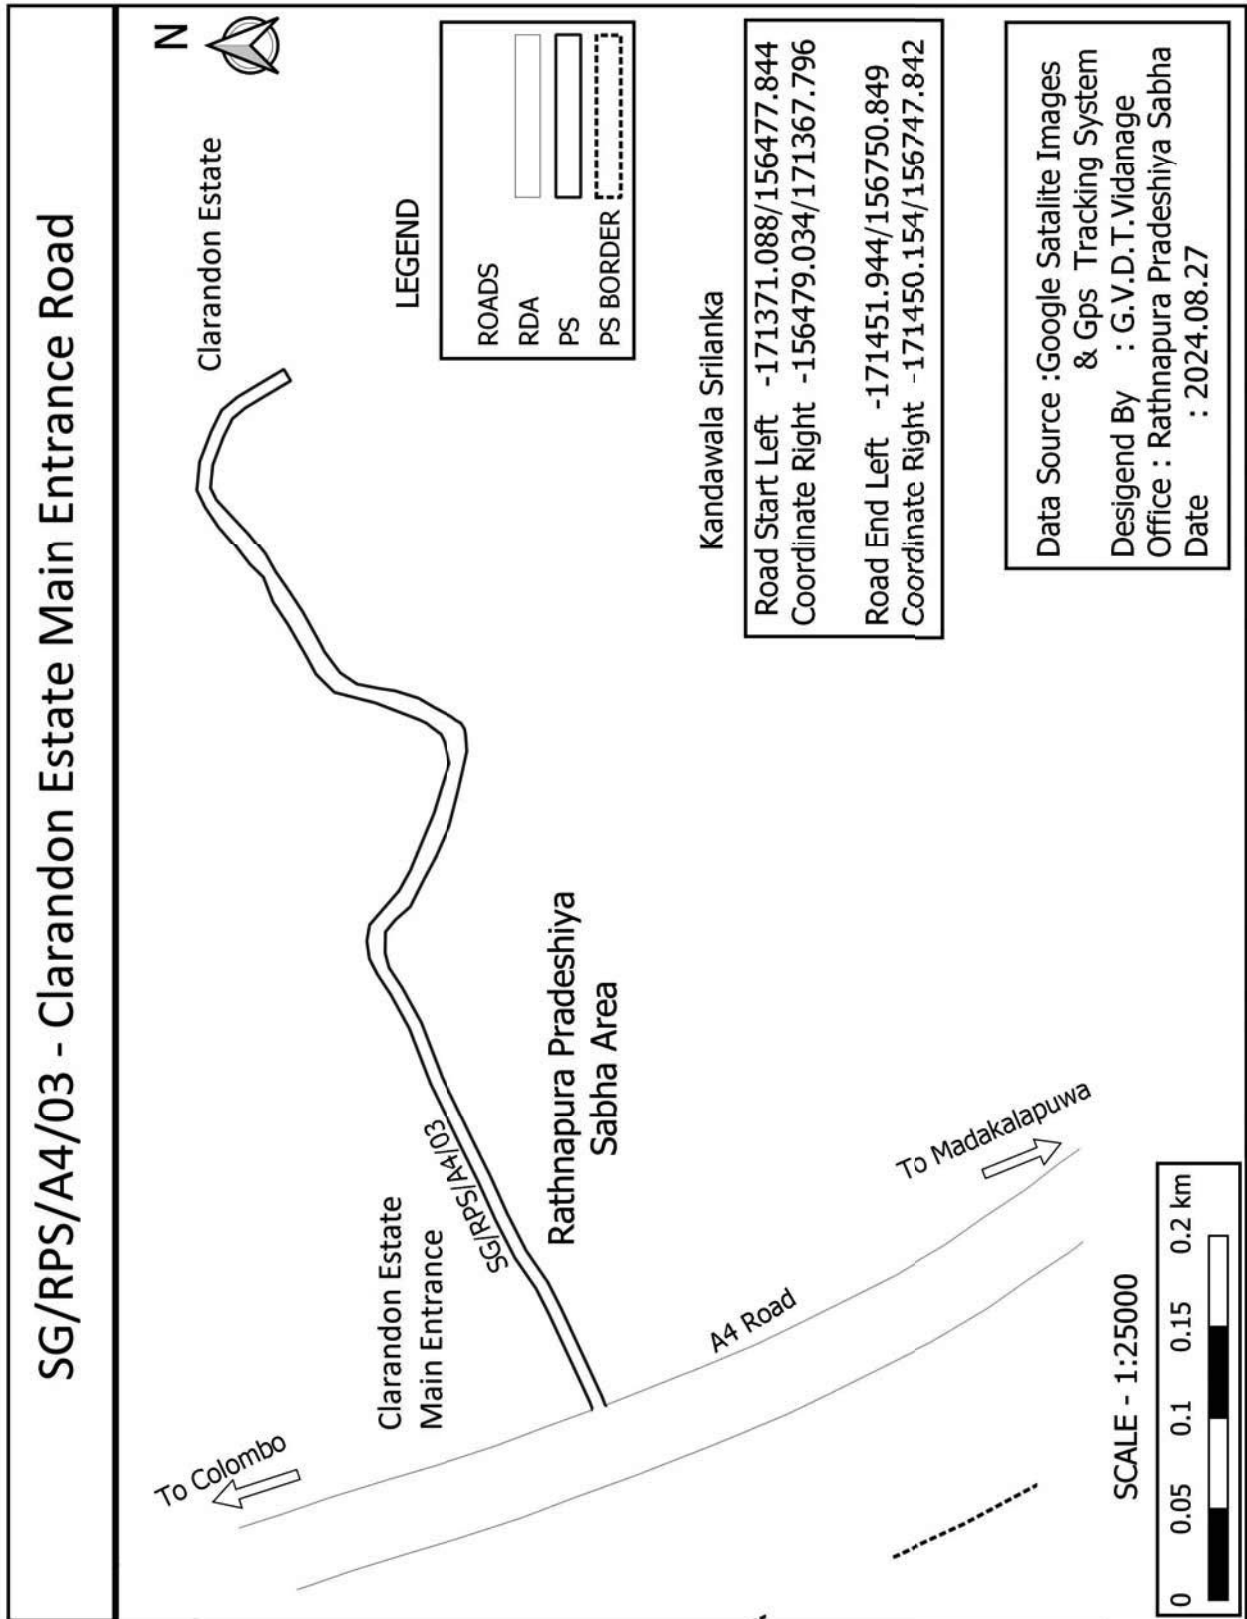


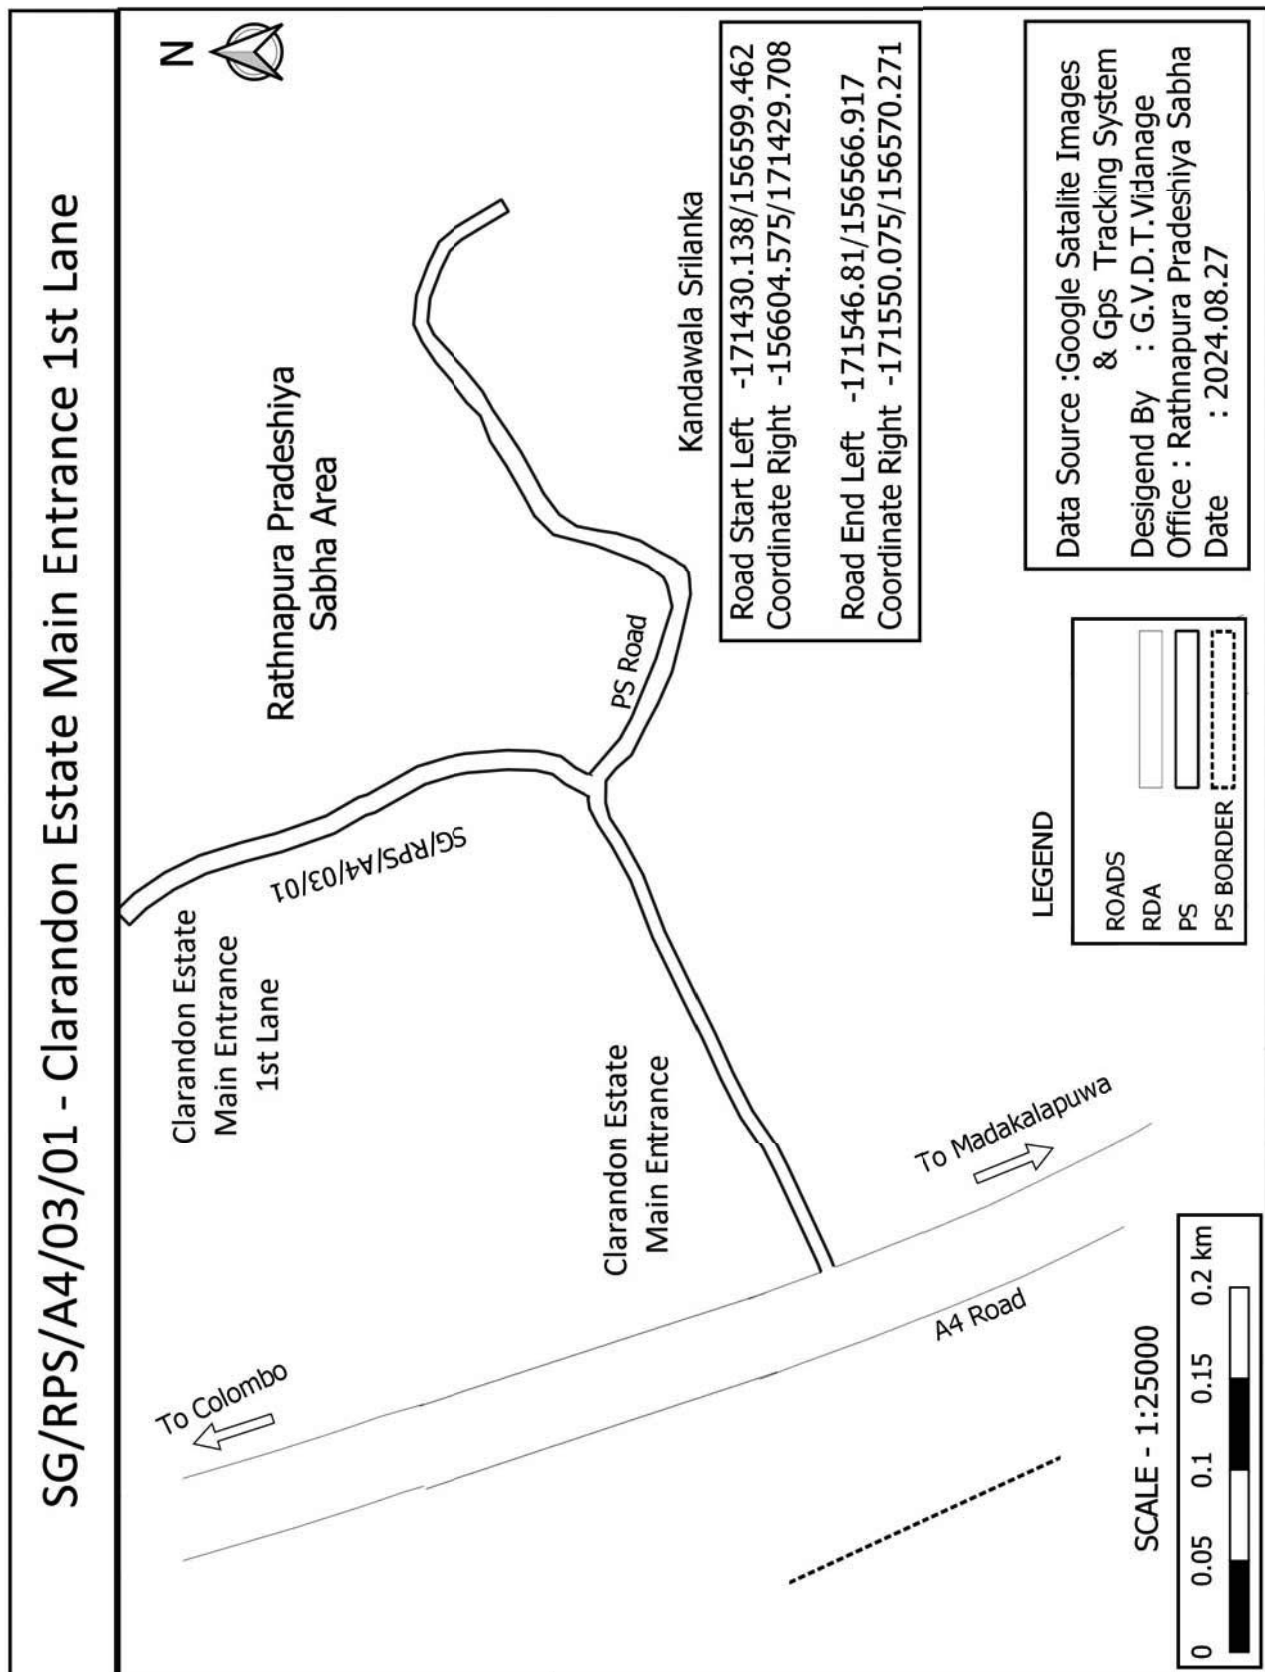


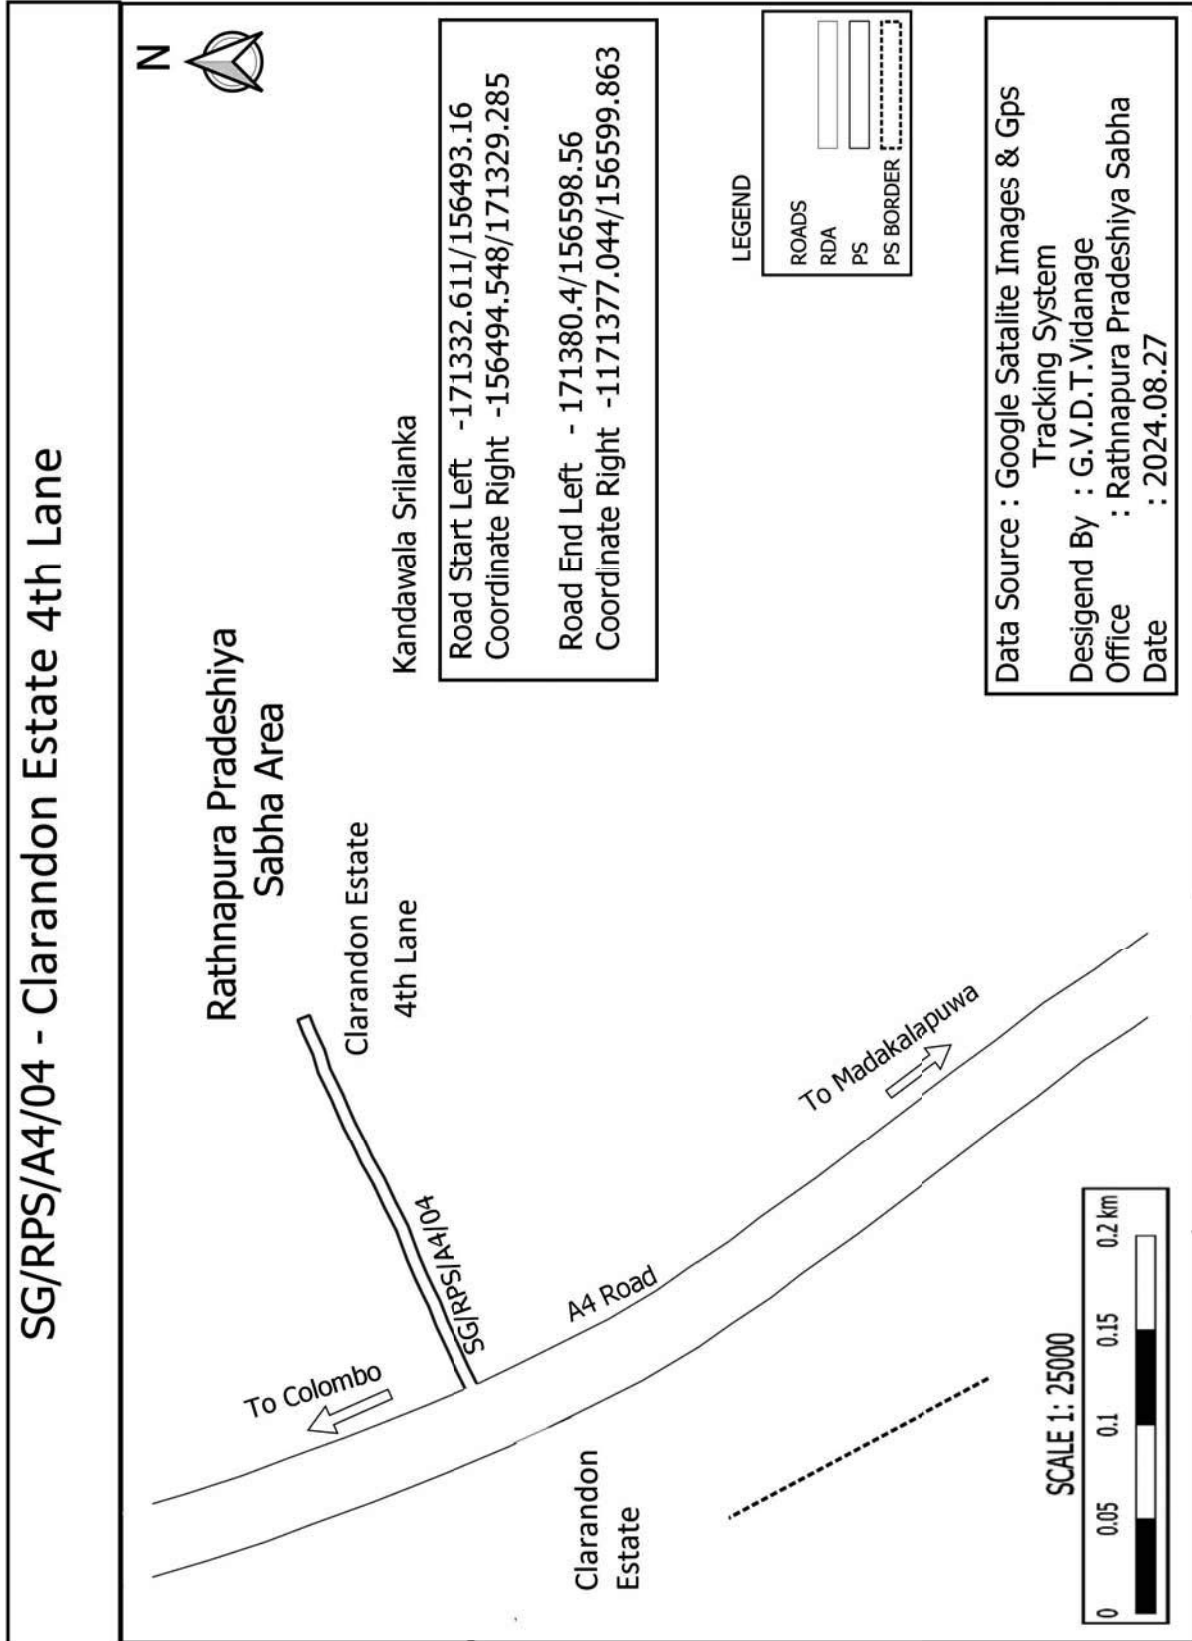


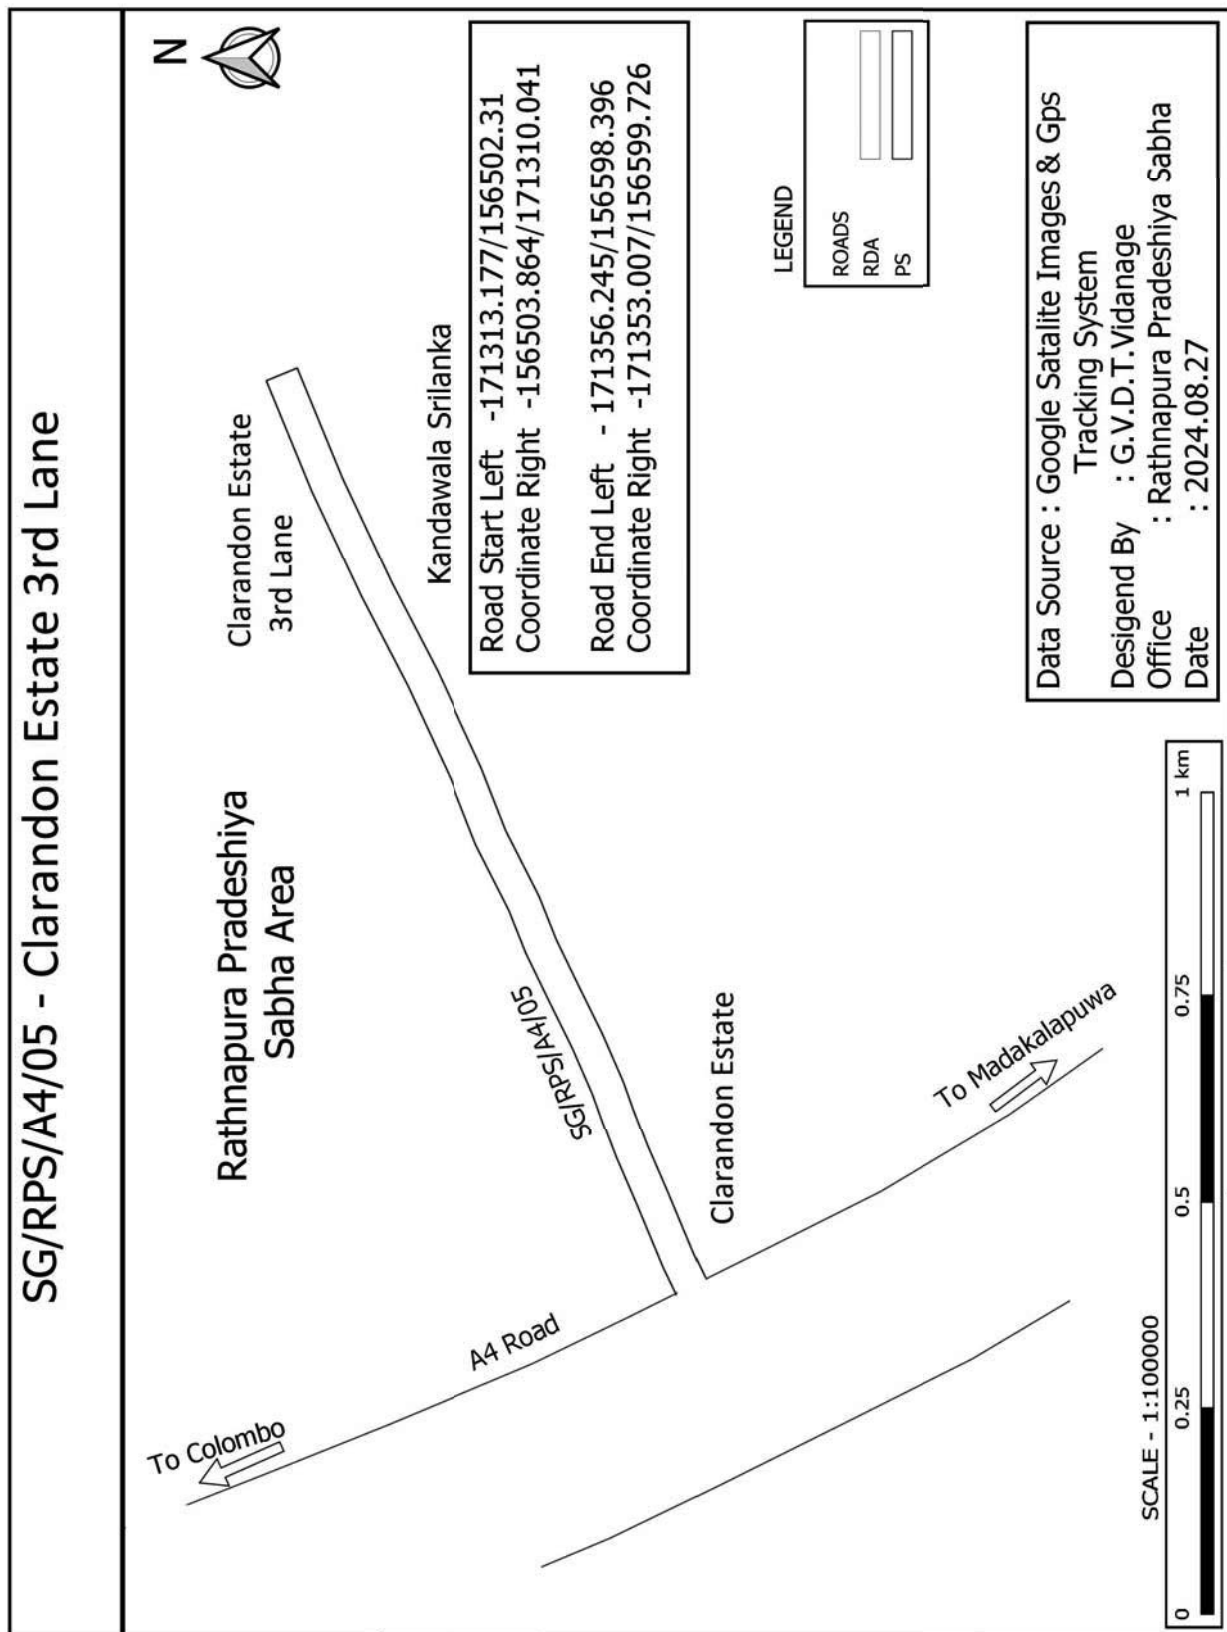


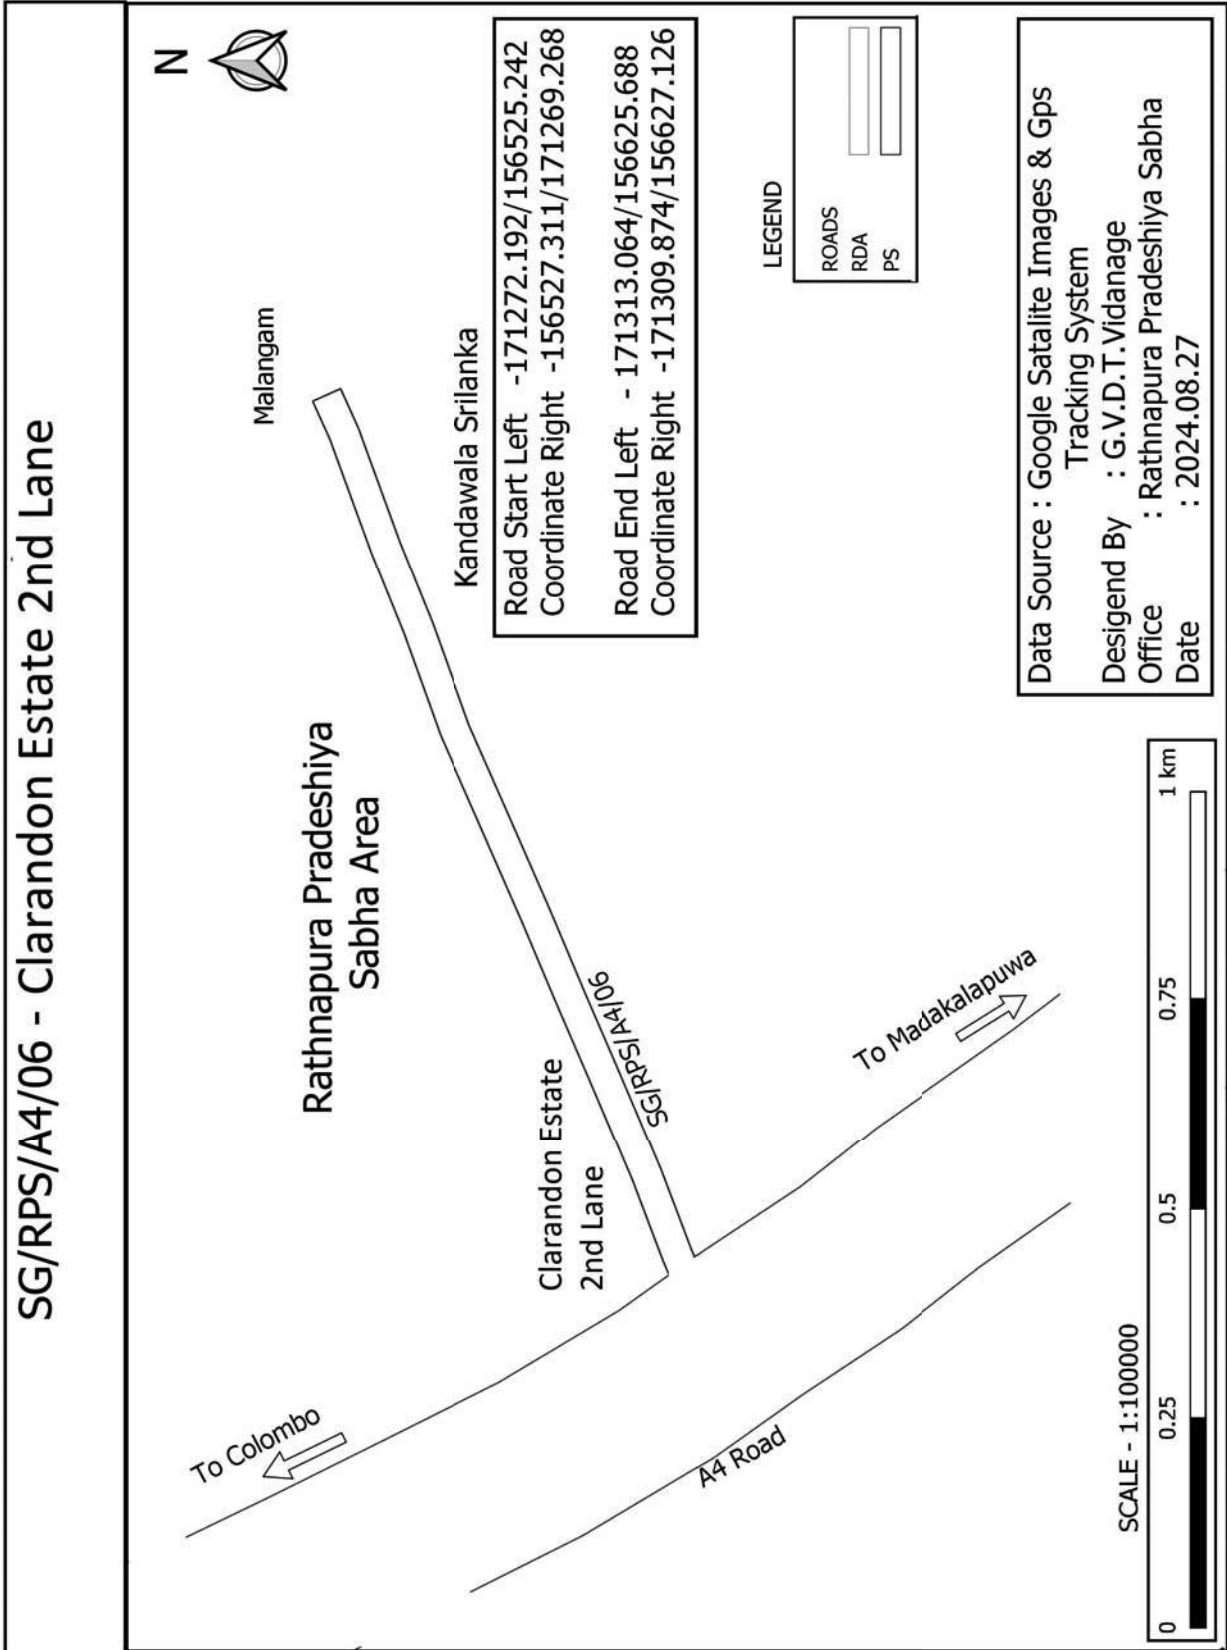


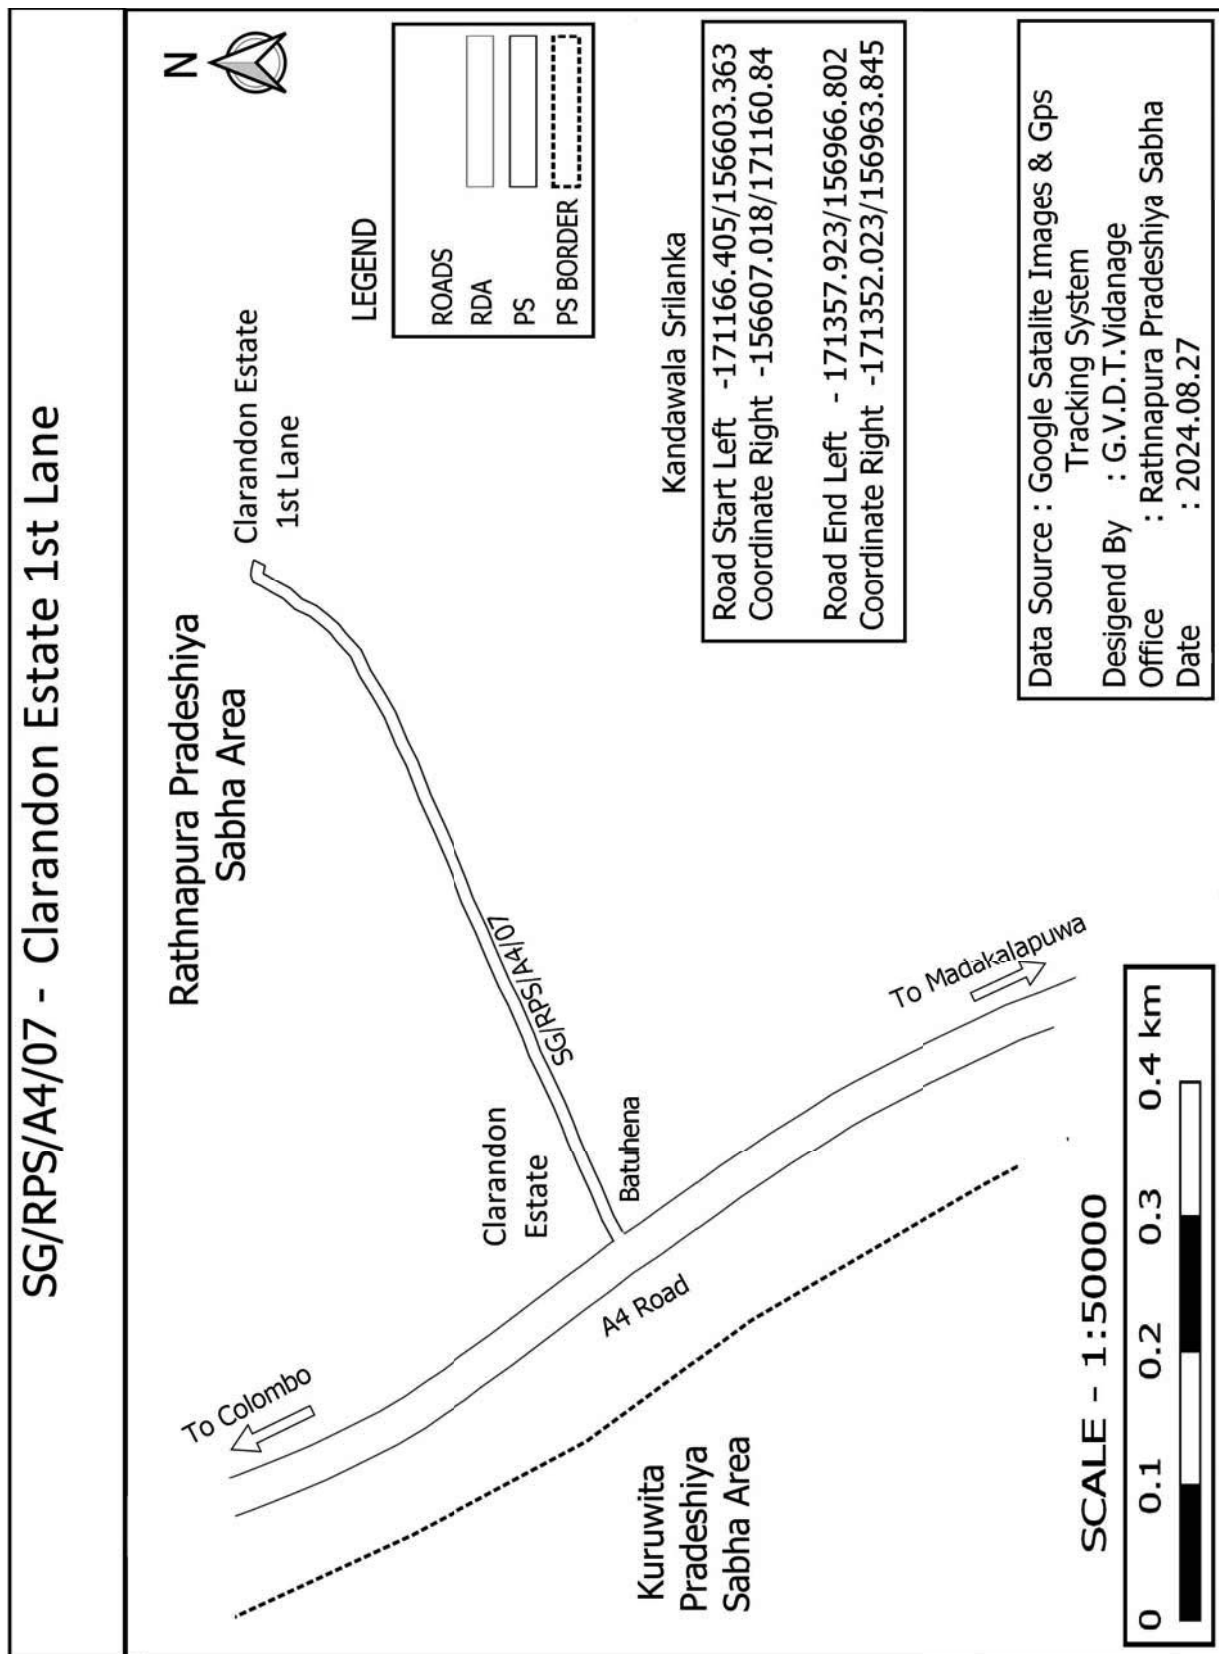


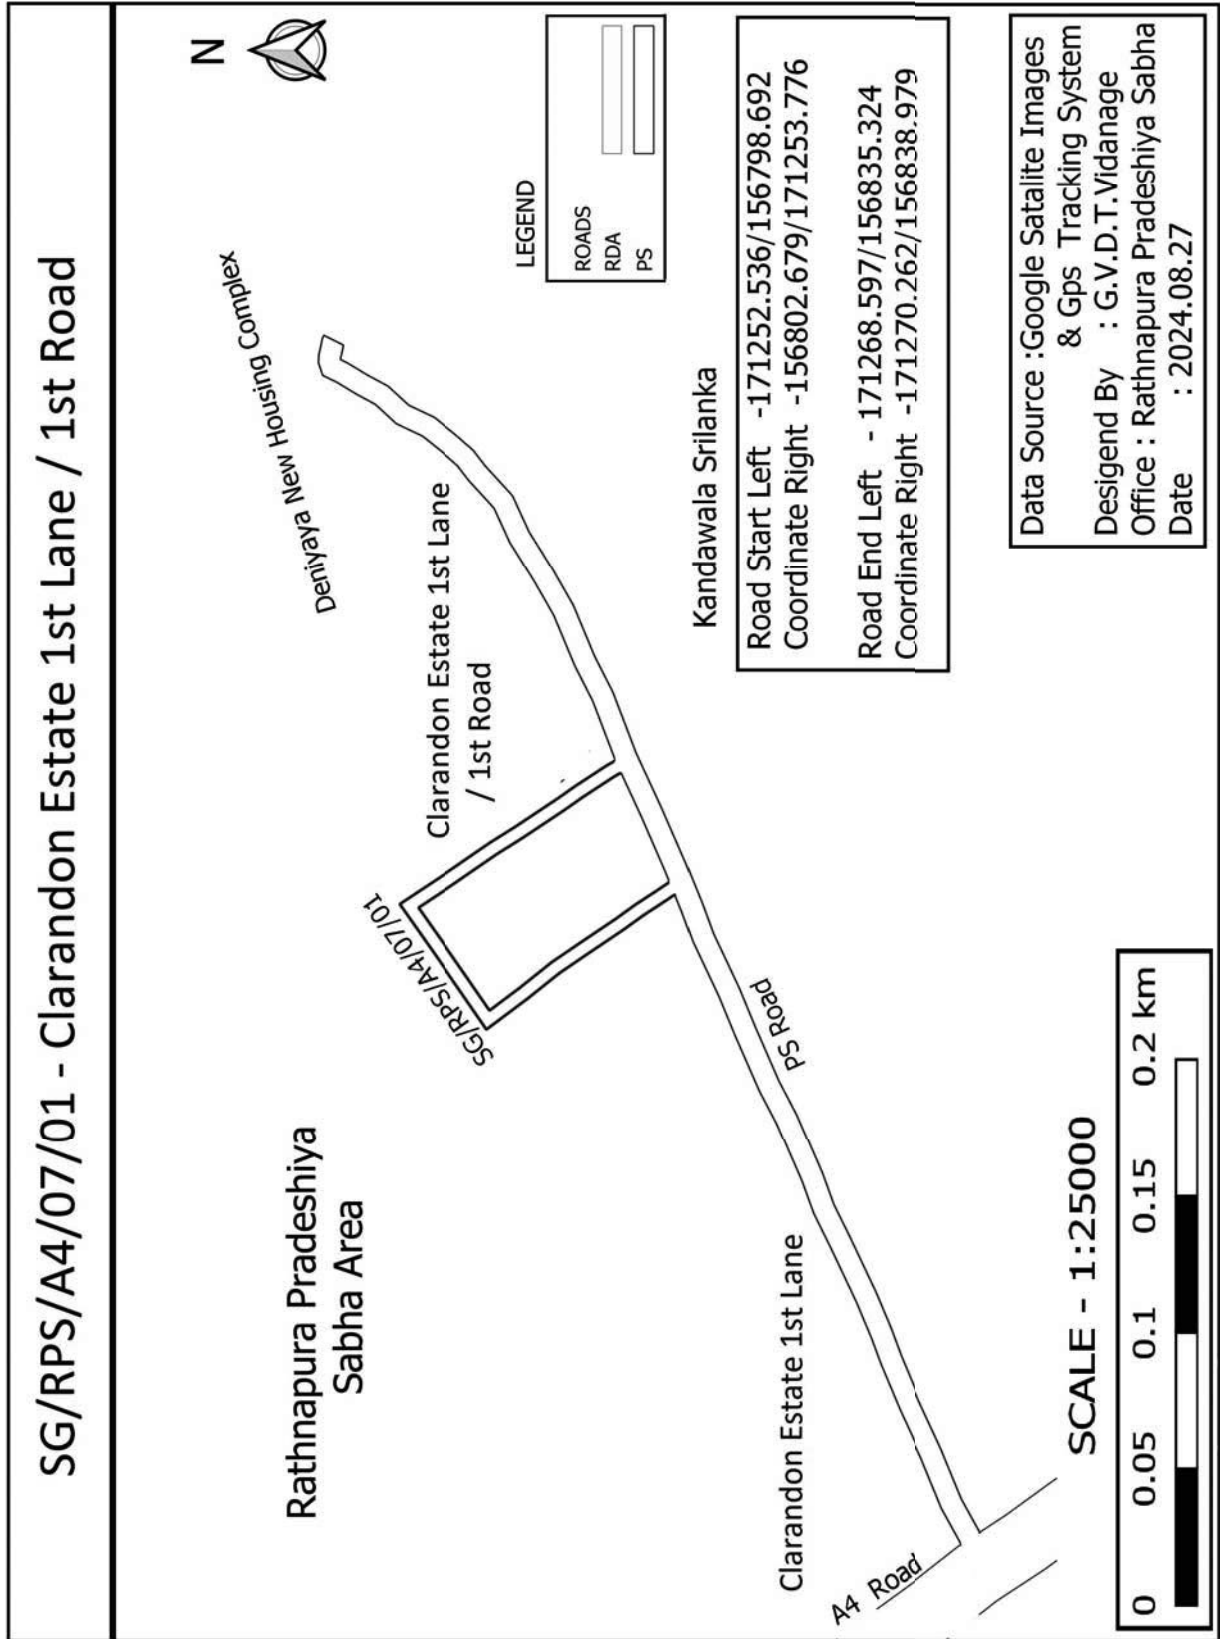


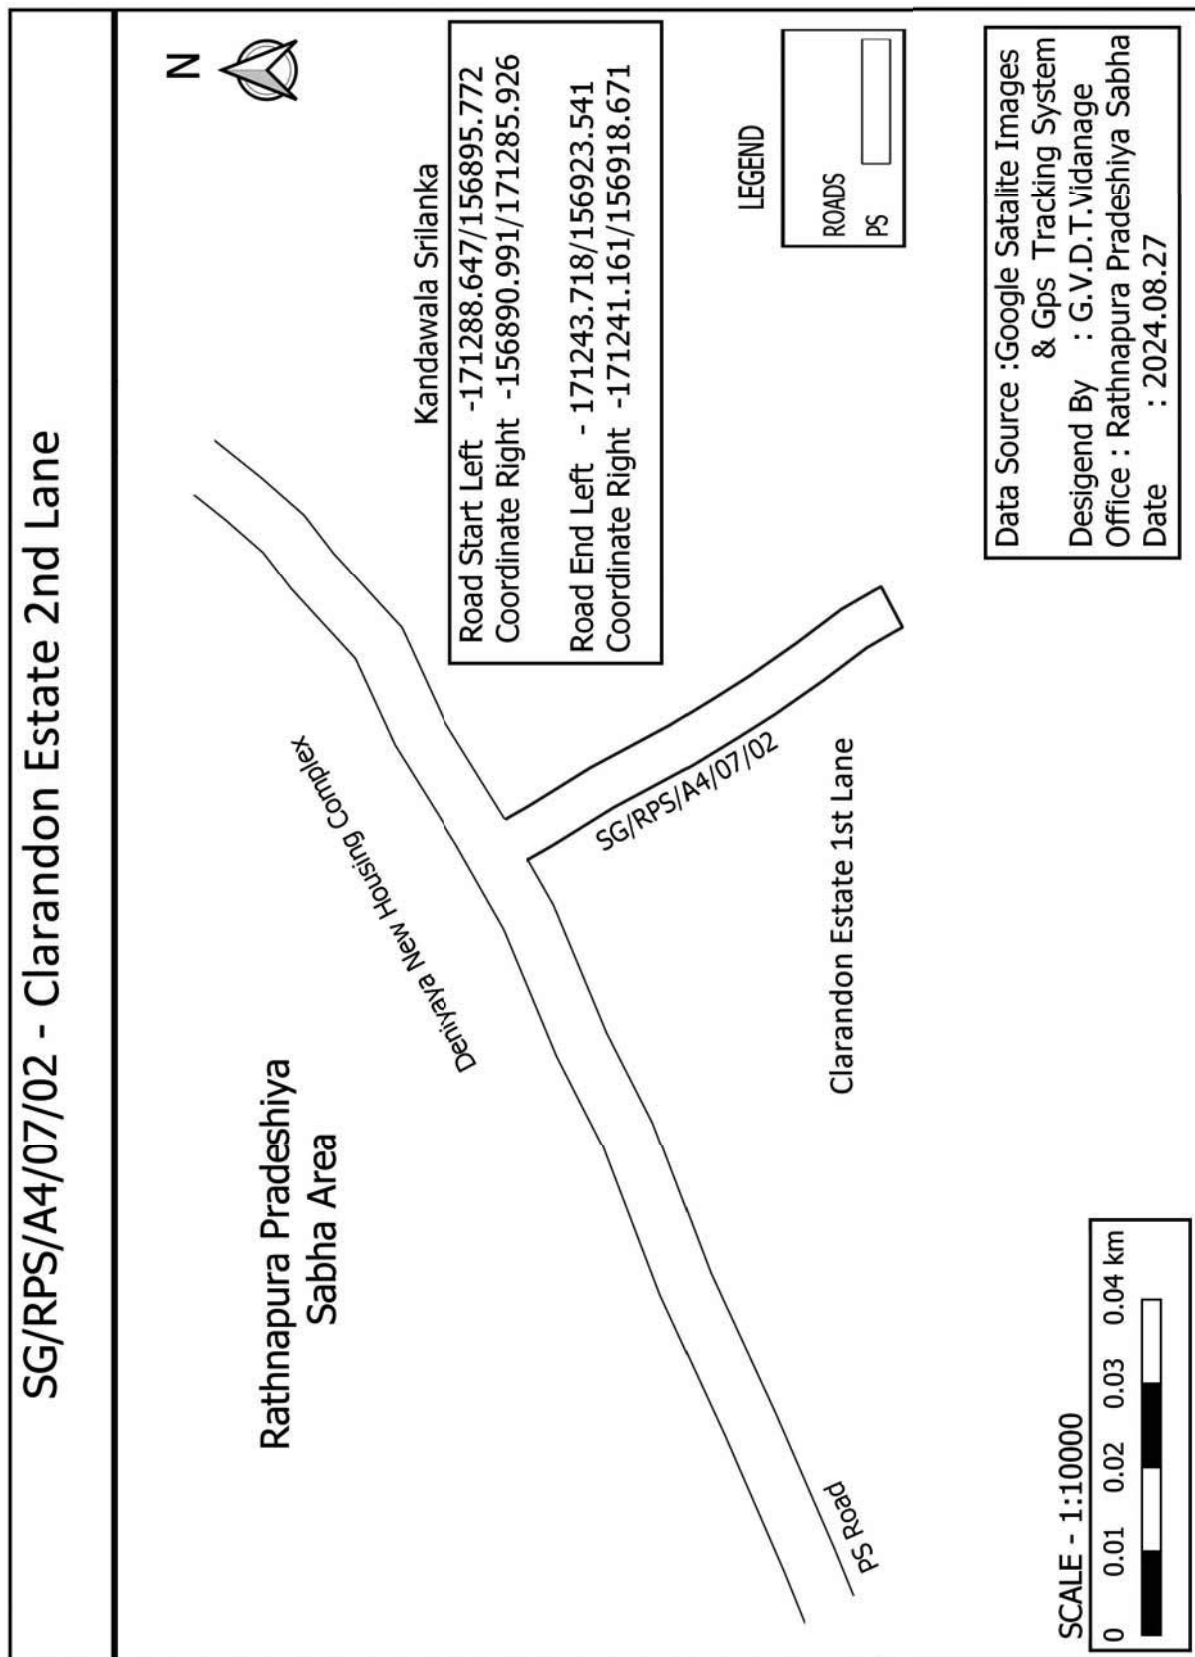

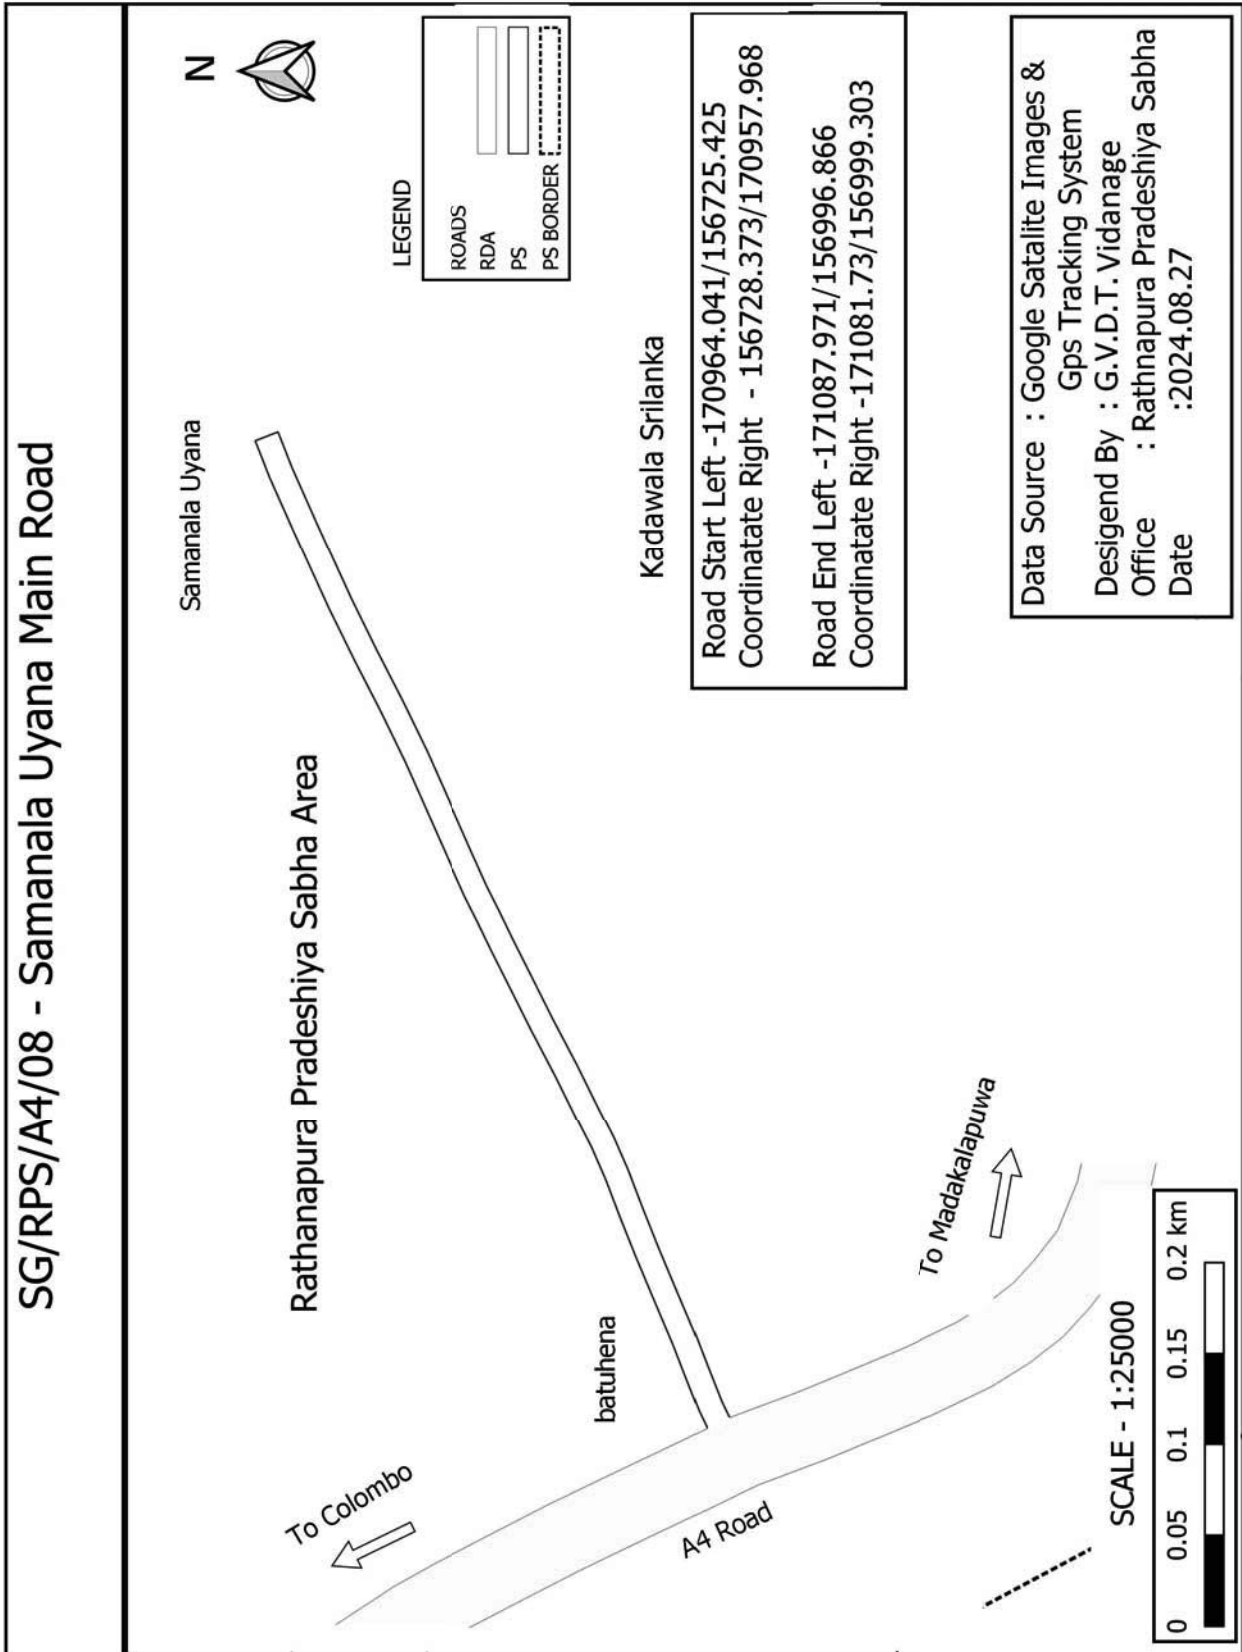

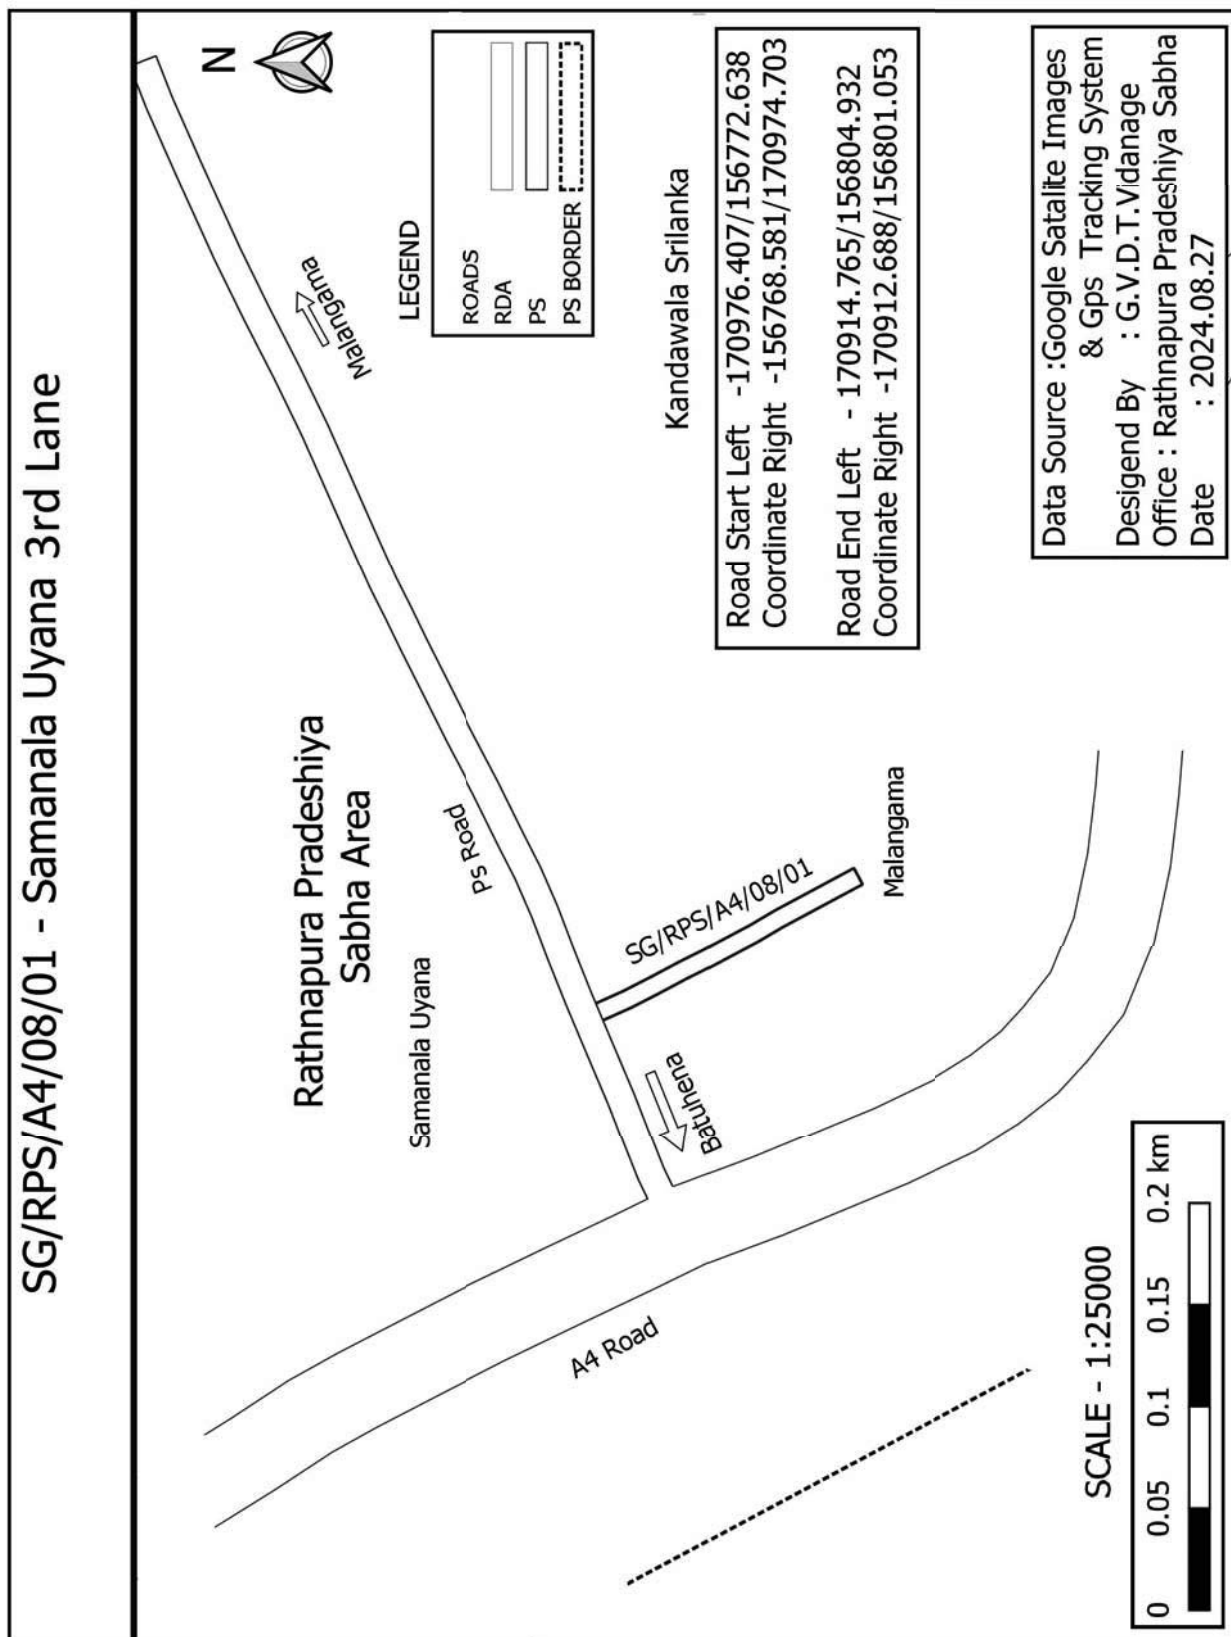

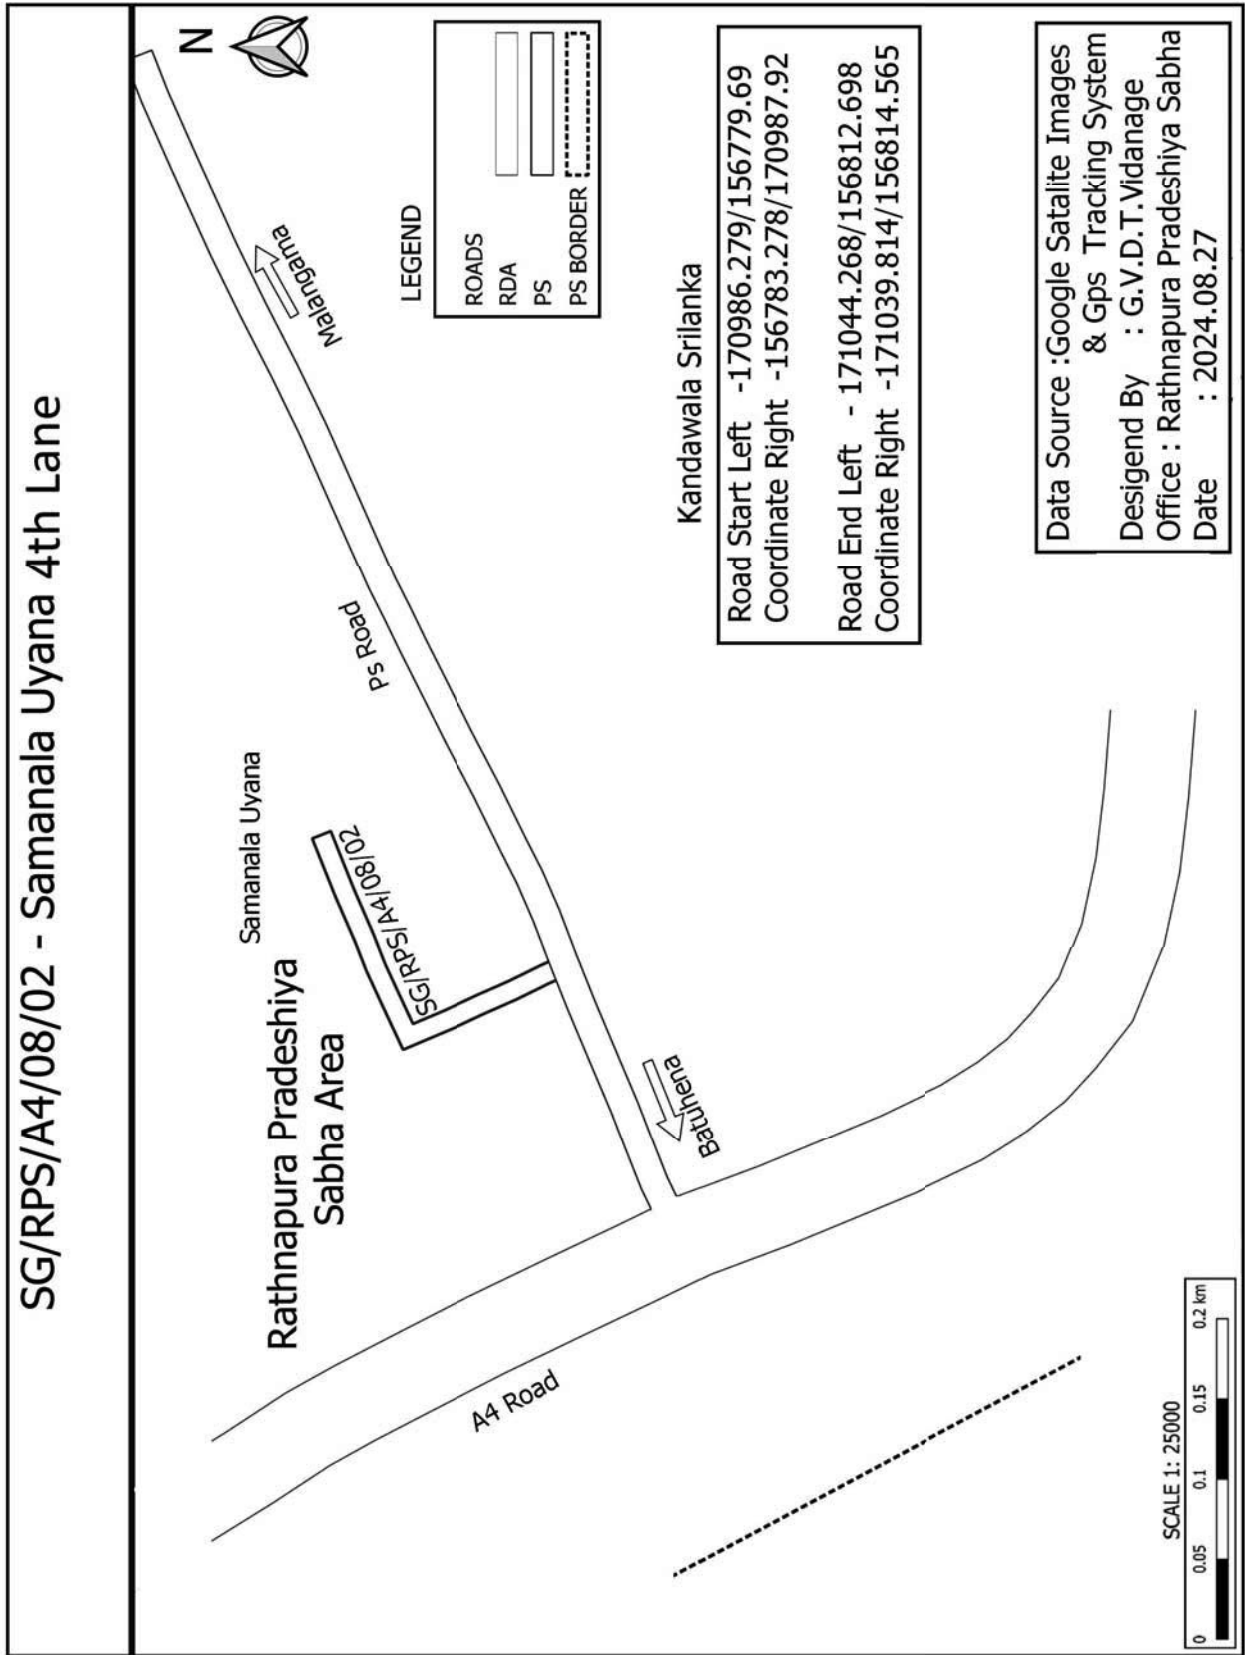

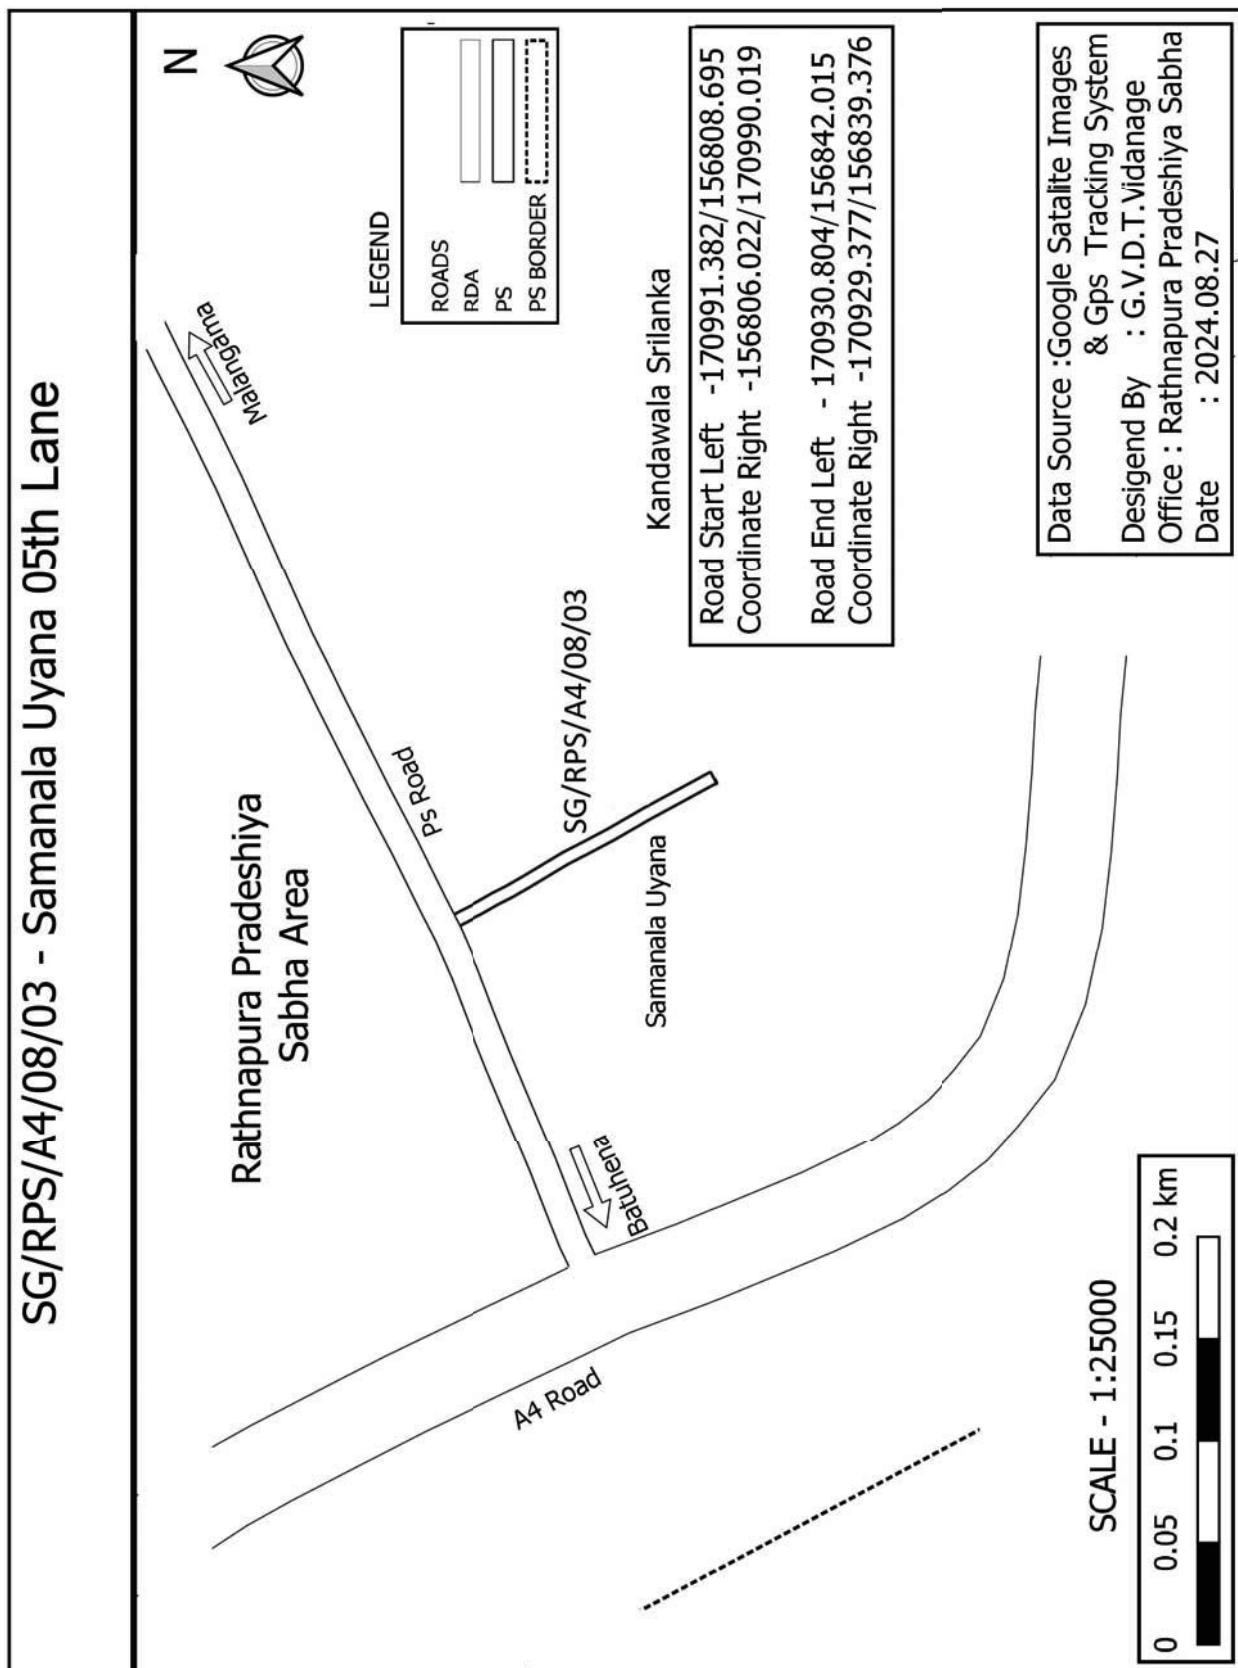

SG/RPS/A4/08/04 - Samanala Uyana 06th Lane



LEGEND

ROADS	
RDA	
PS	
PS BORDER	

Malangama

SG/RPS/A4/08/04

Rathnapura Pradeshiya
Sabha Area

Samanala Uyana

Kandawala Srilanka

Road Start Left -171007.76/156827.18
Coordinate Right -156832.15/171010.092

Road End Left - 171265.381/157069.18
Coordinate Right -171260.262/157071.164

ps Road

Malangama


Bakkhena


A4 Road


SCALE - 1:50000





Data Source :Google Satalite Images
& Gps Tracking System
Desigend By : G.V.D.T.Vidanage
Office : Rathnapura Pradeshiya Sabha
Date : 2024.08.27

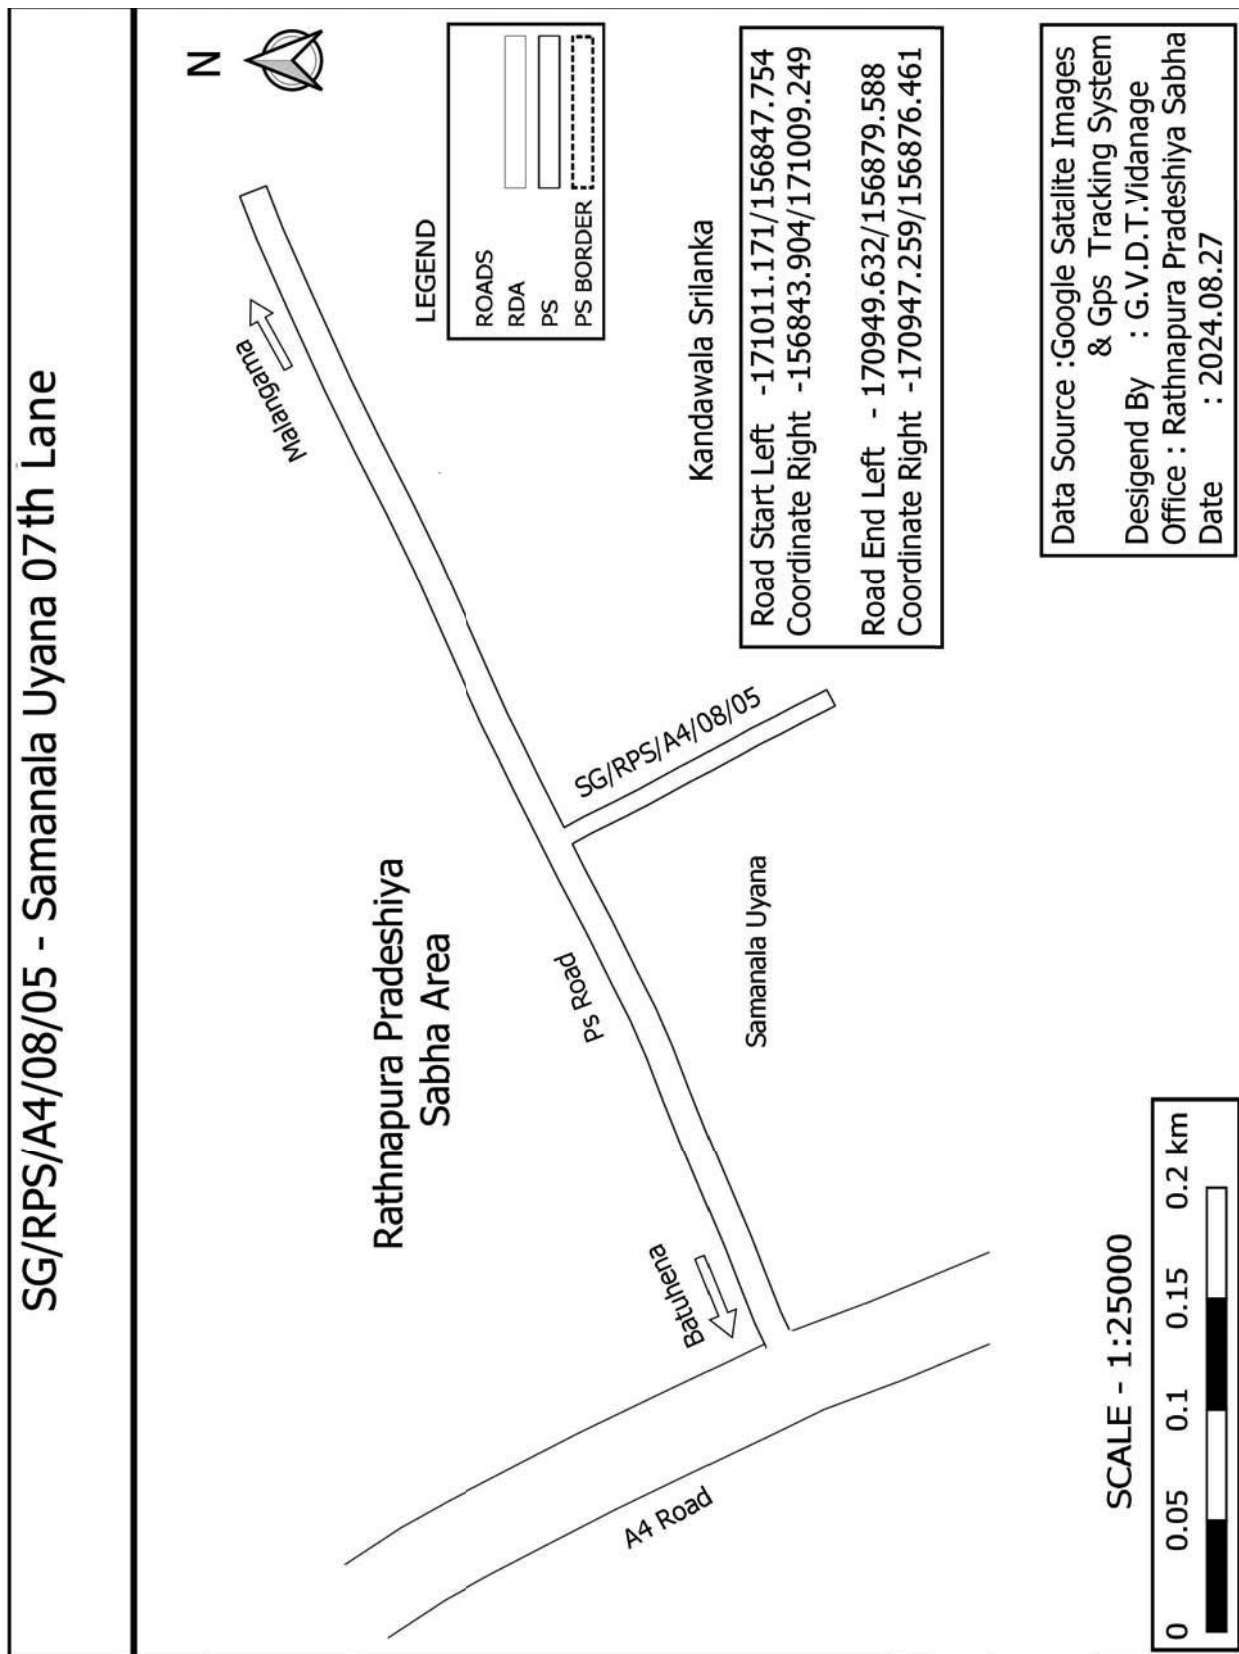


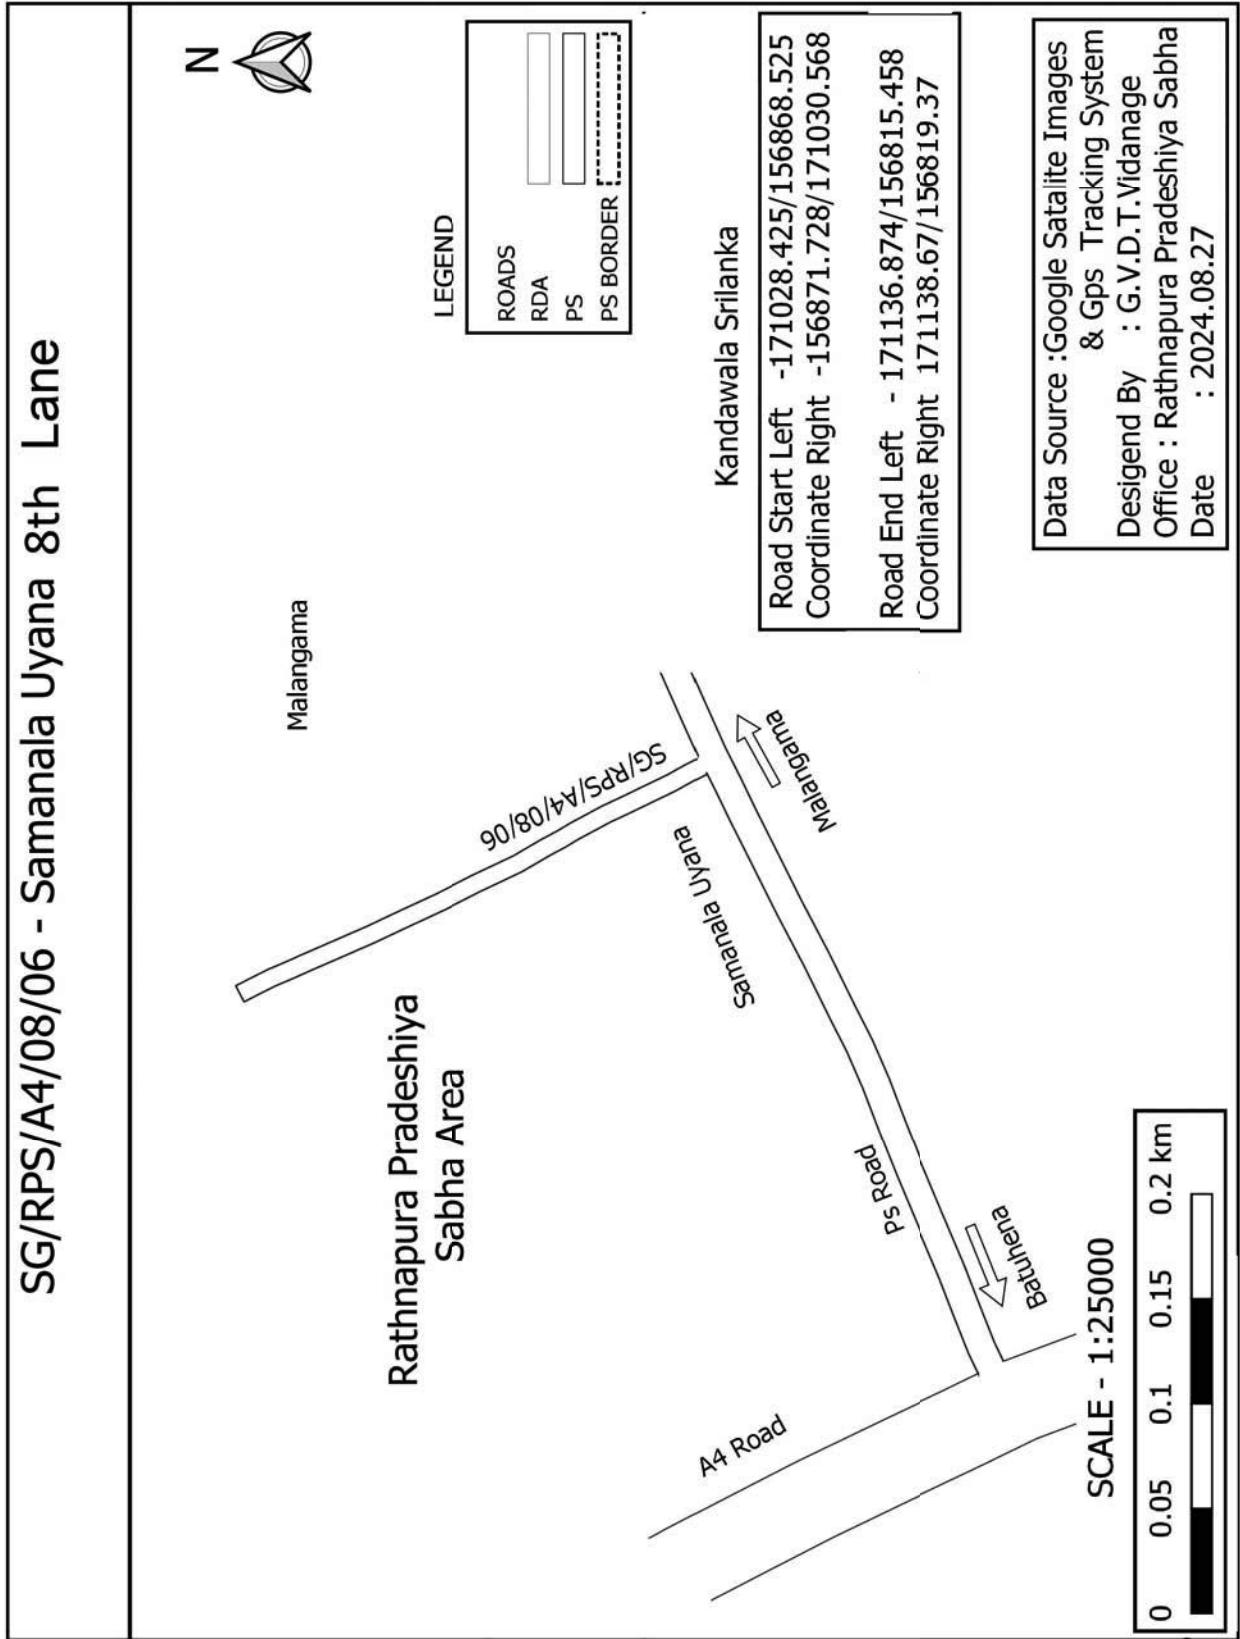


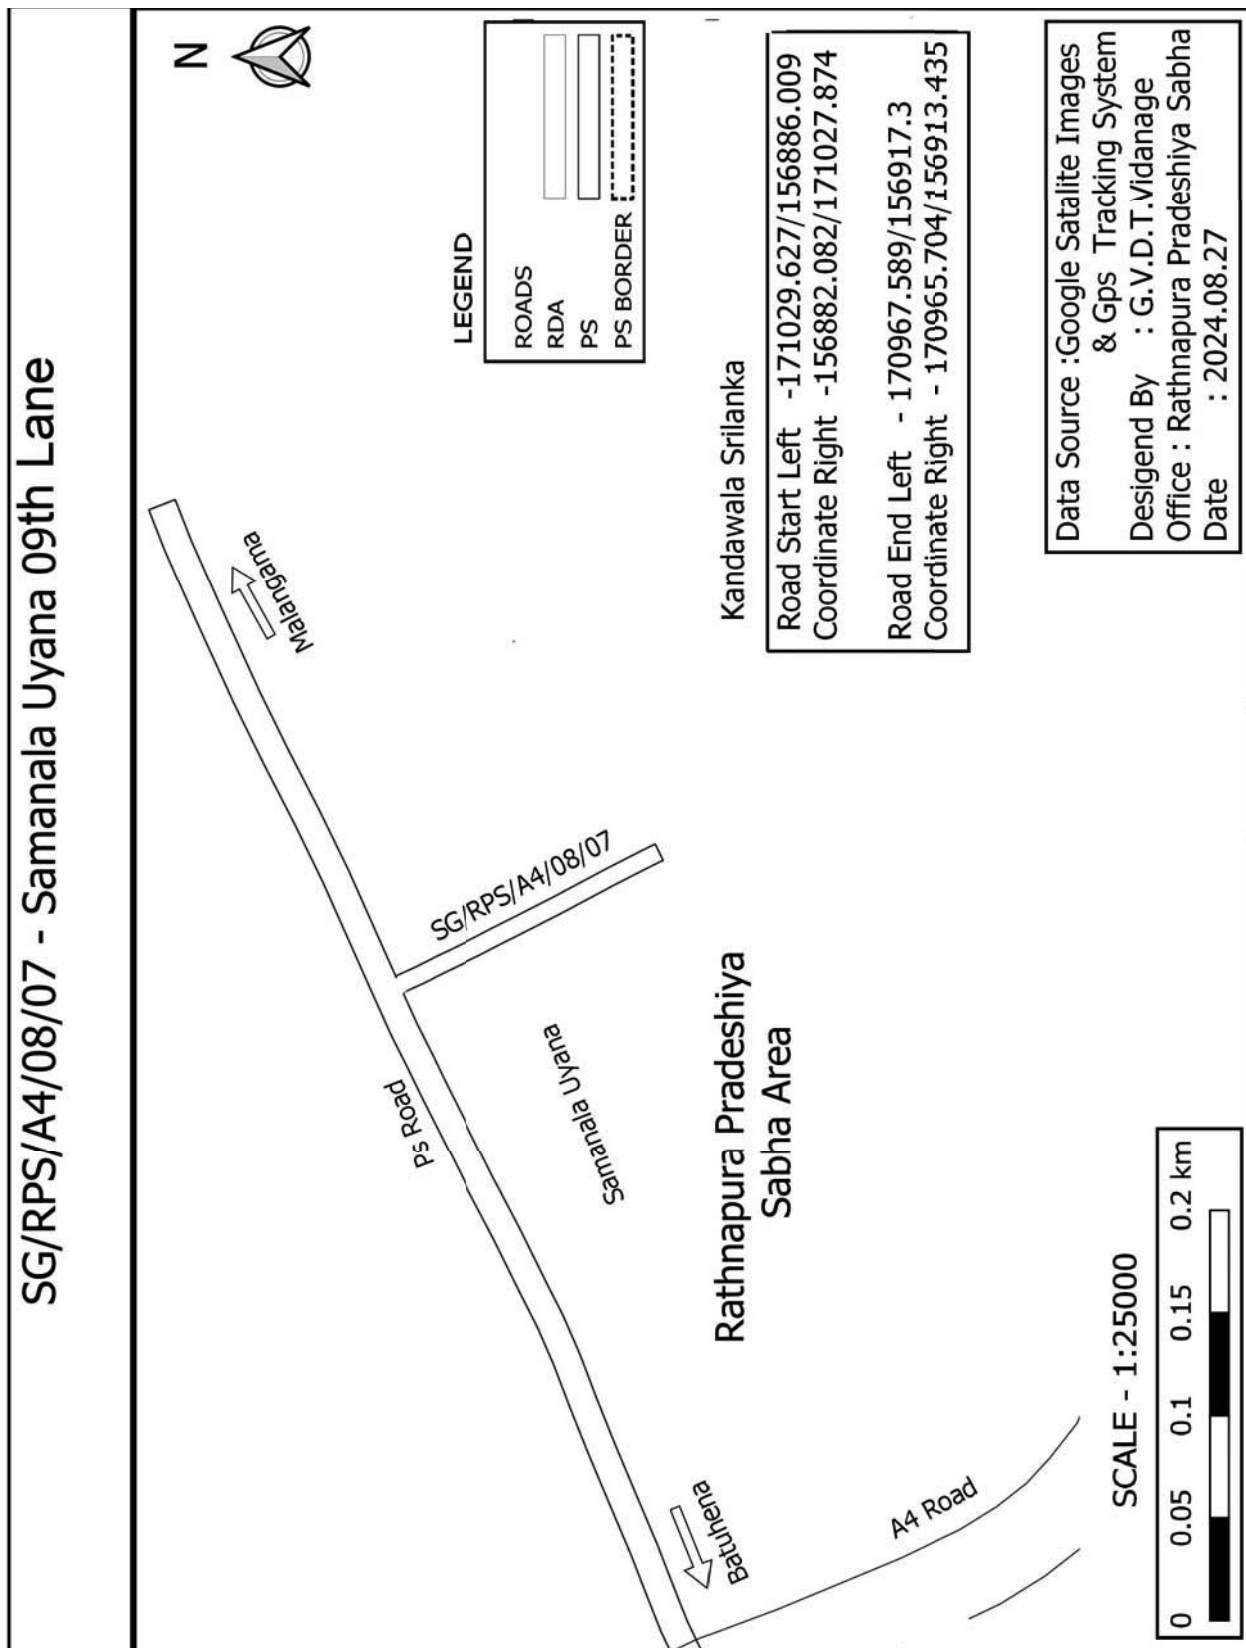


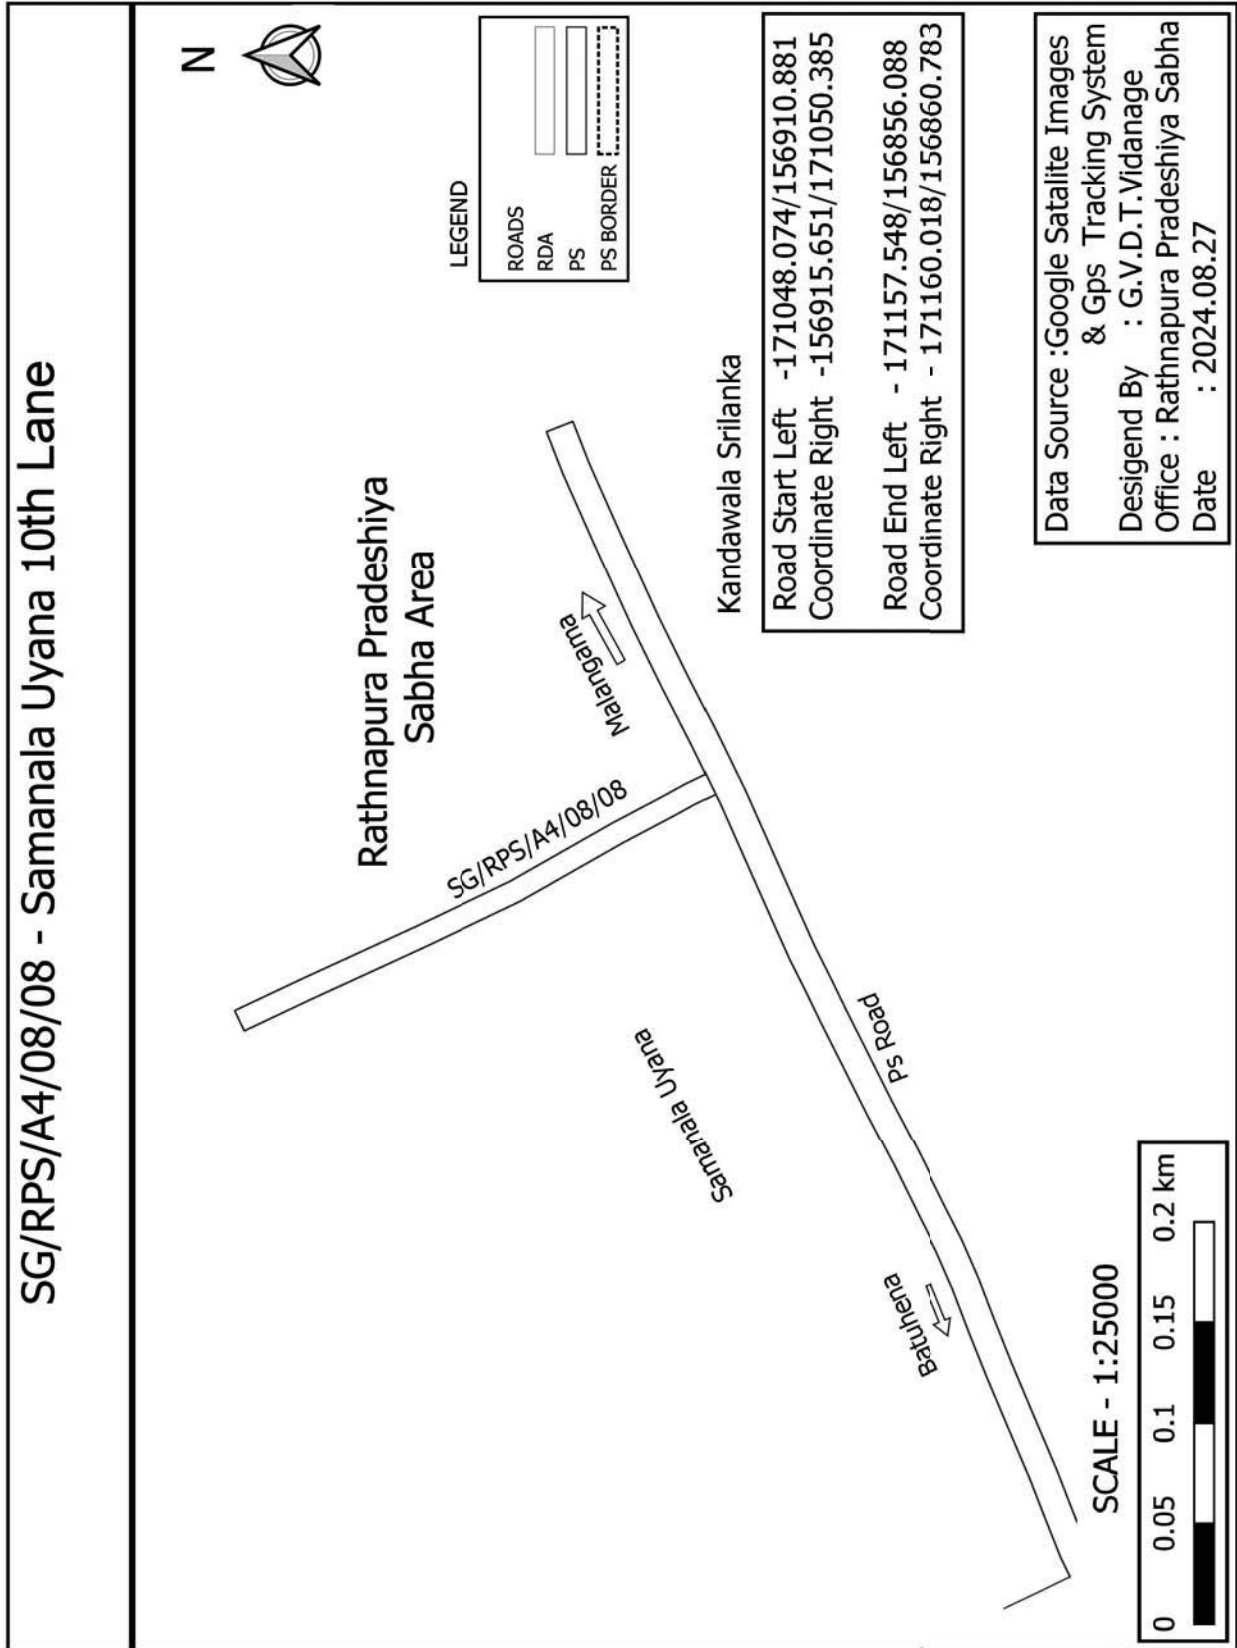


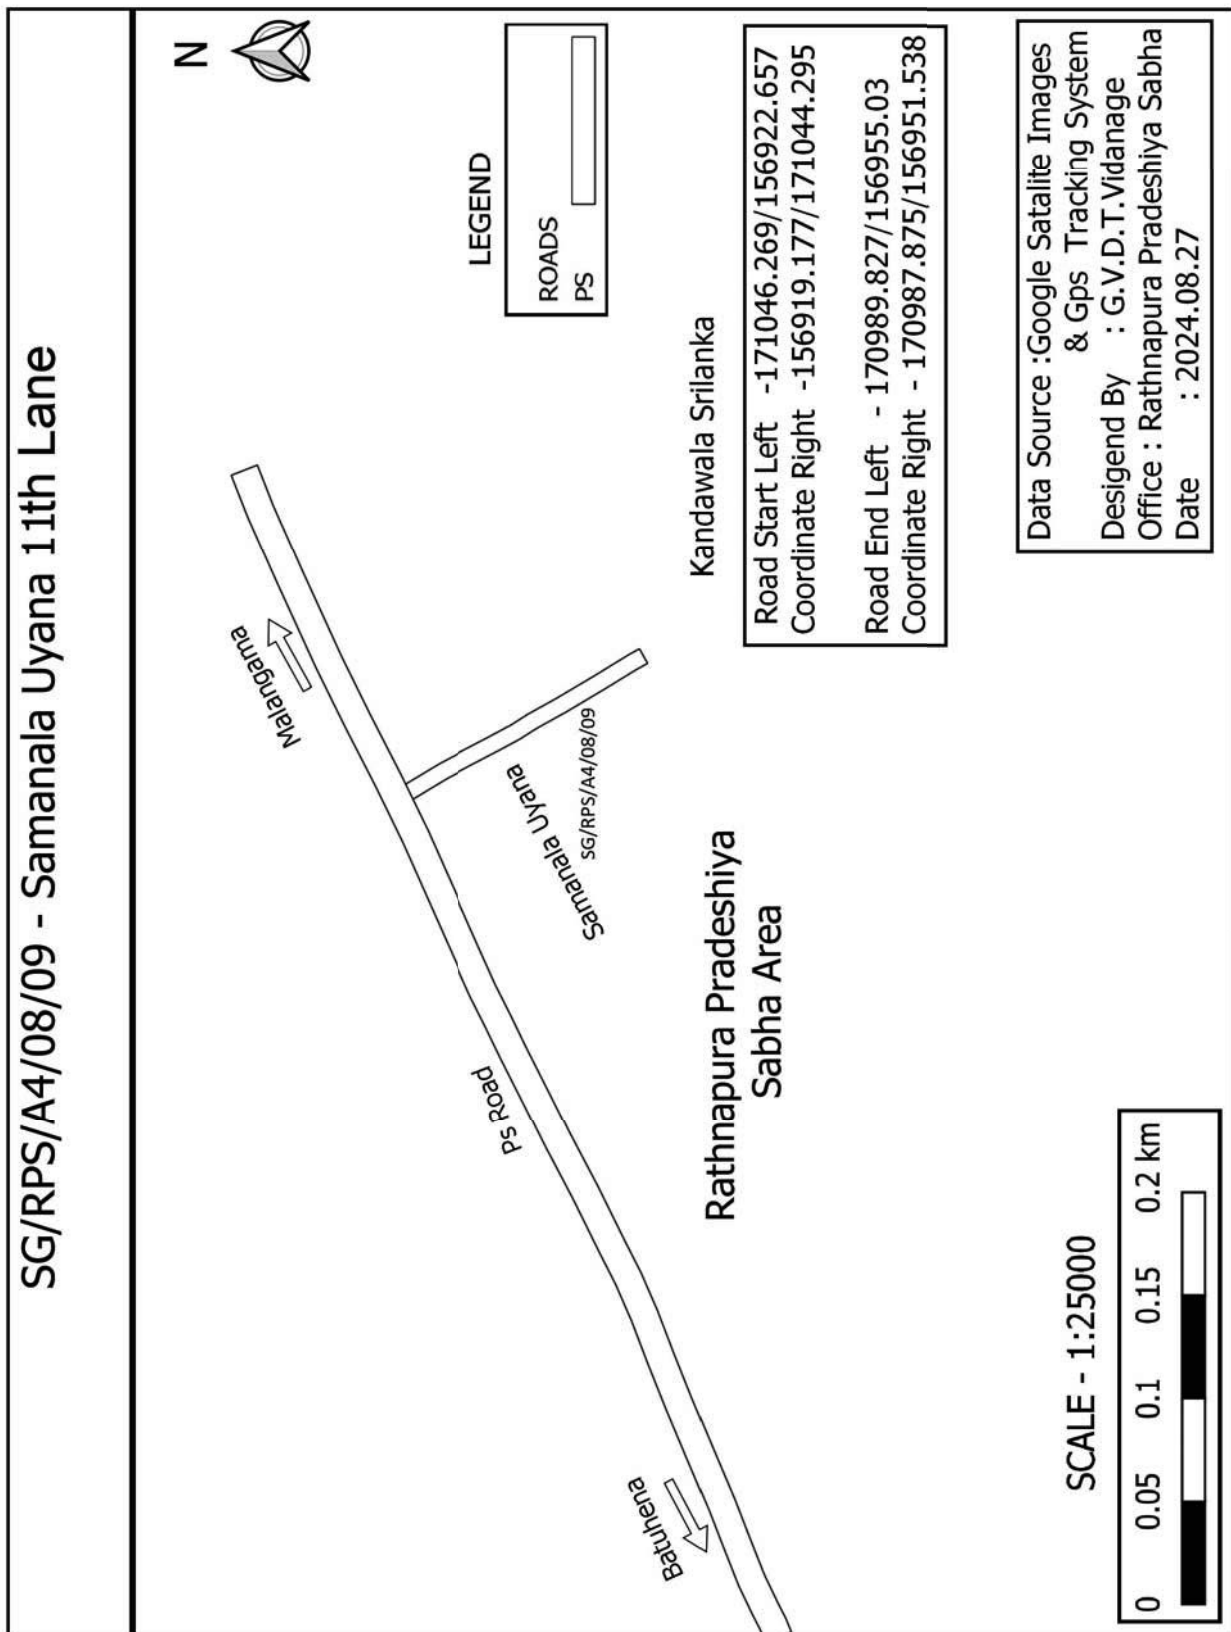


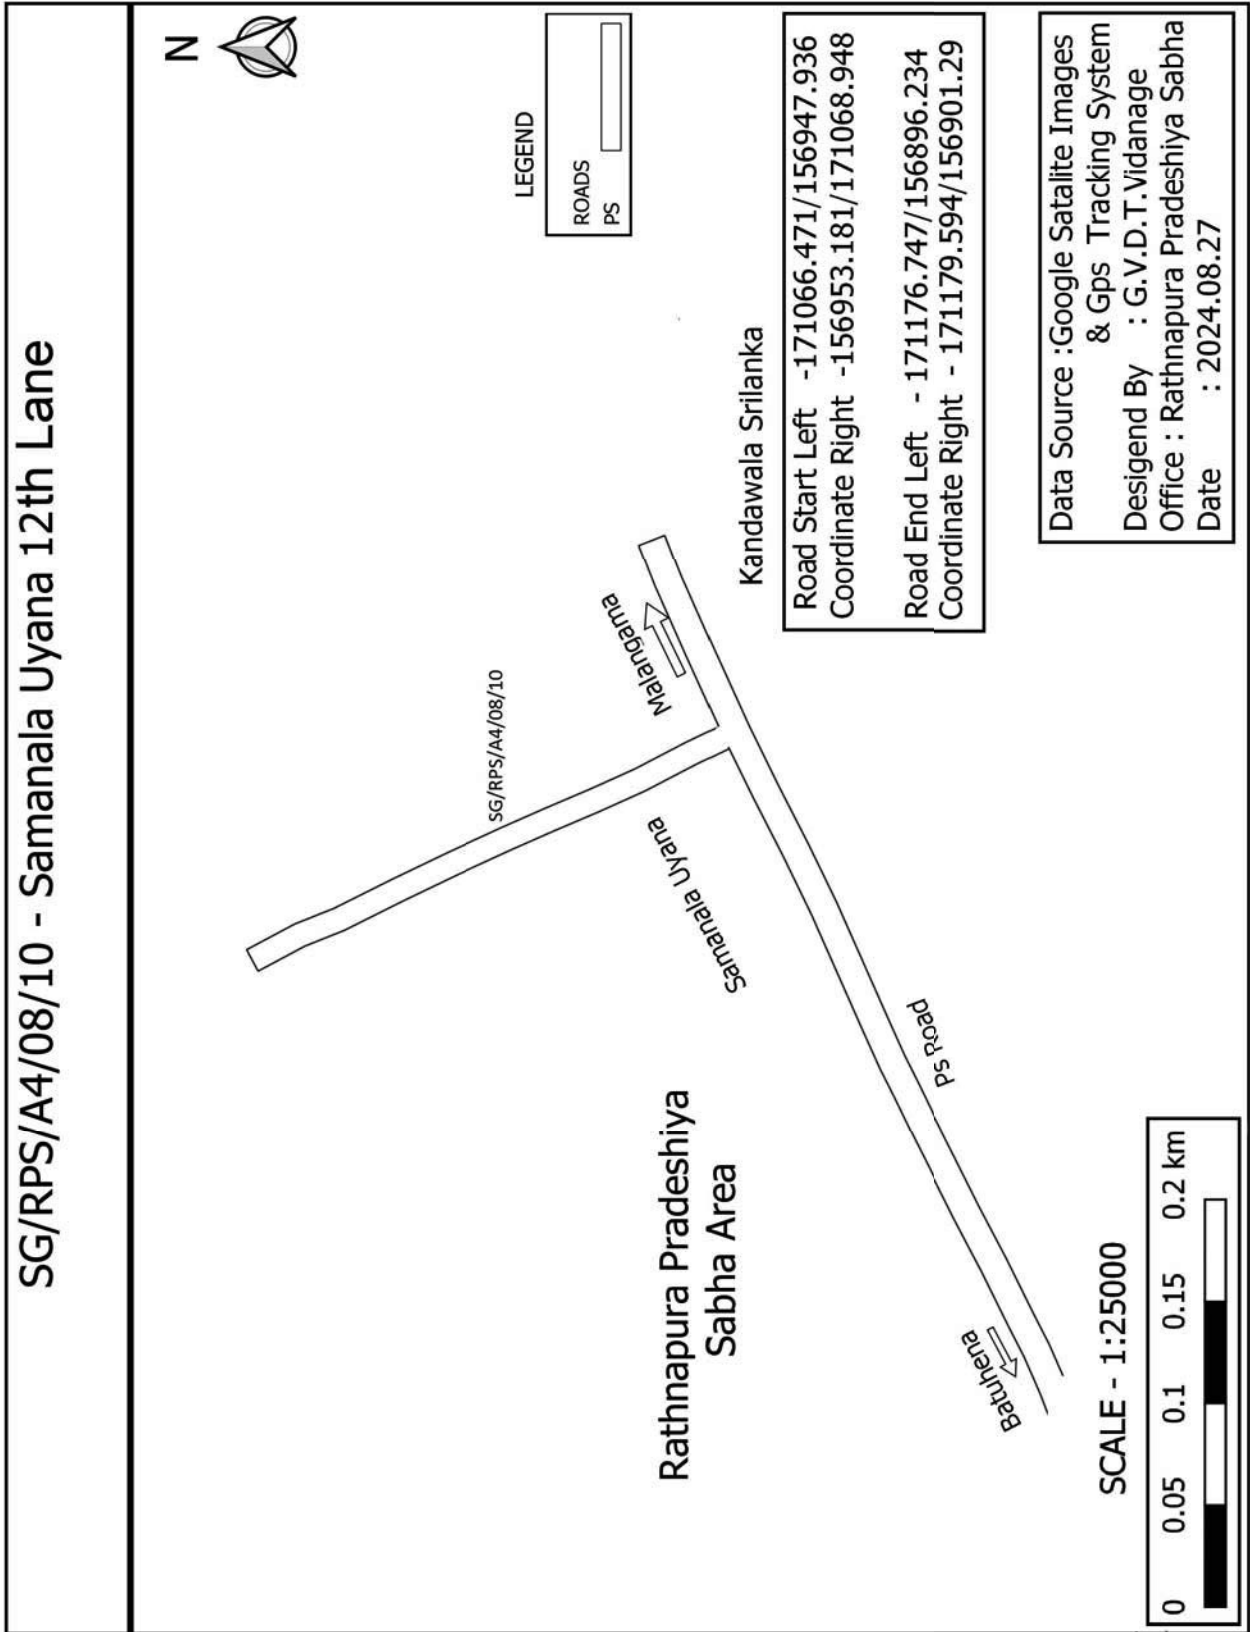


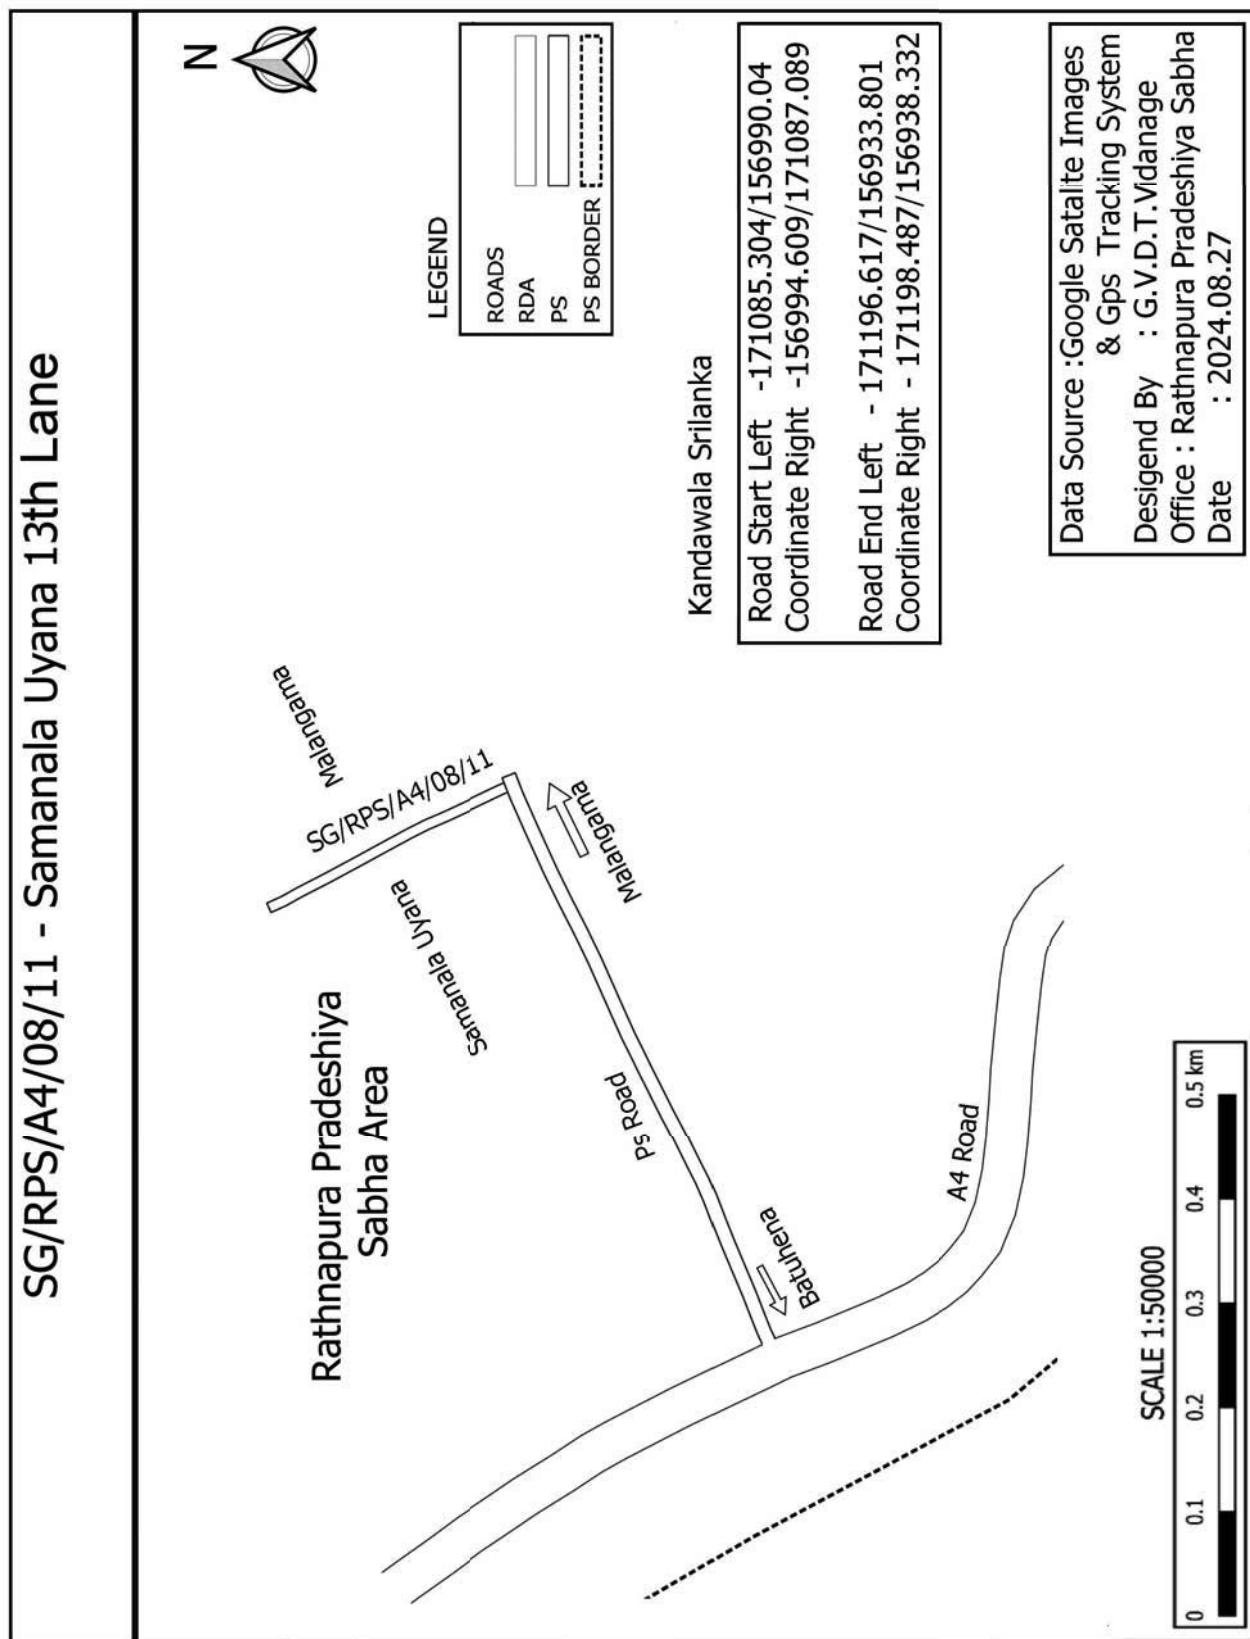


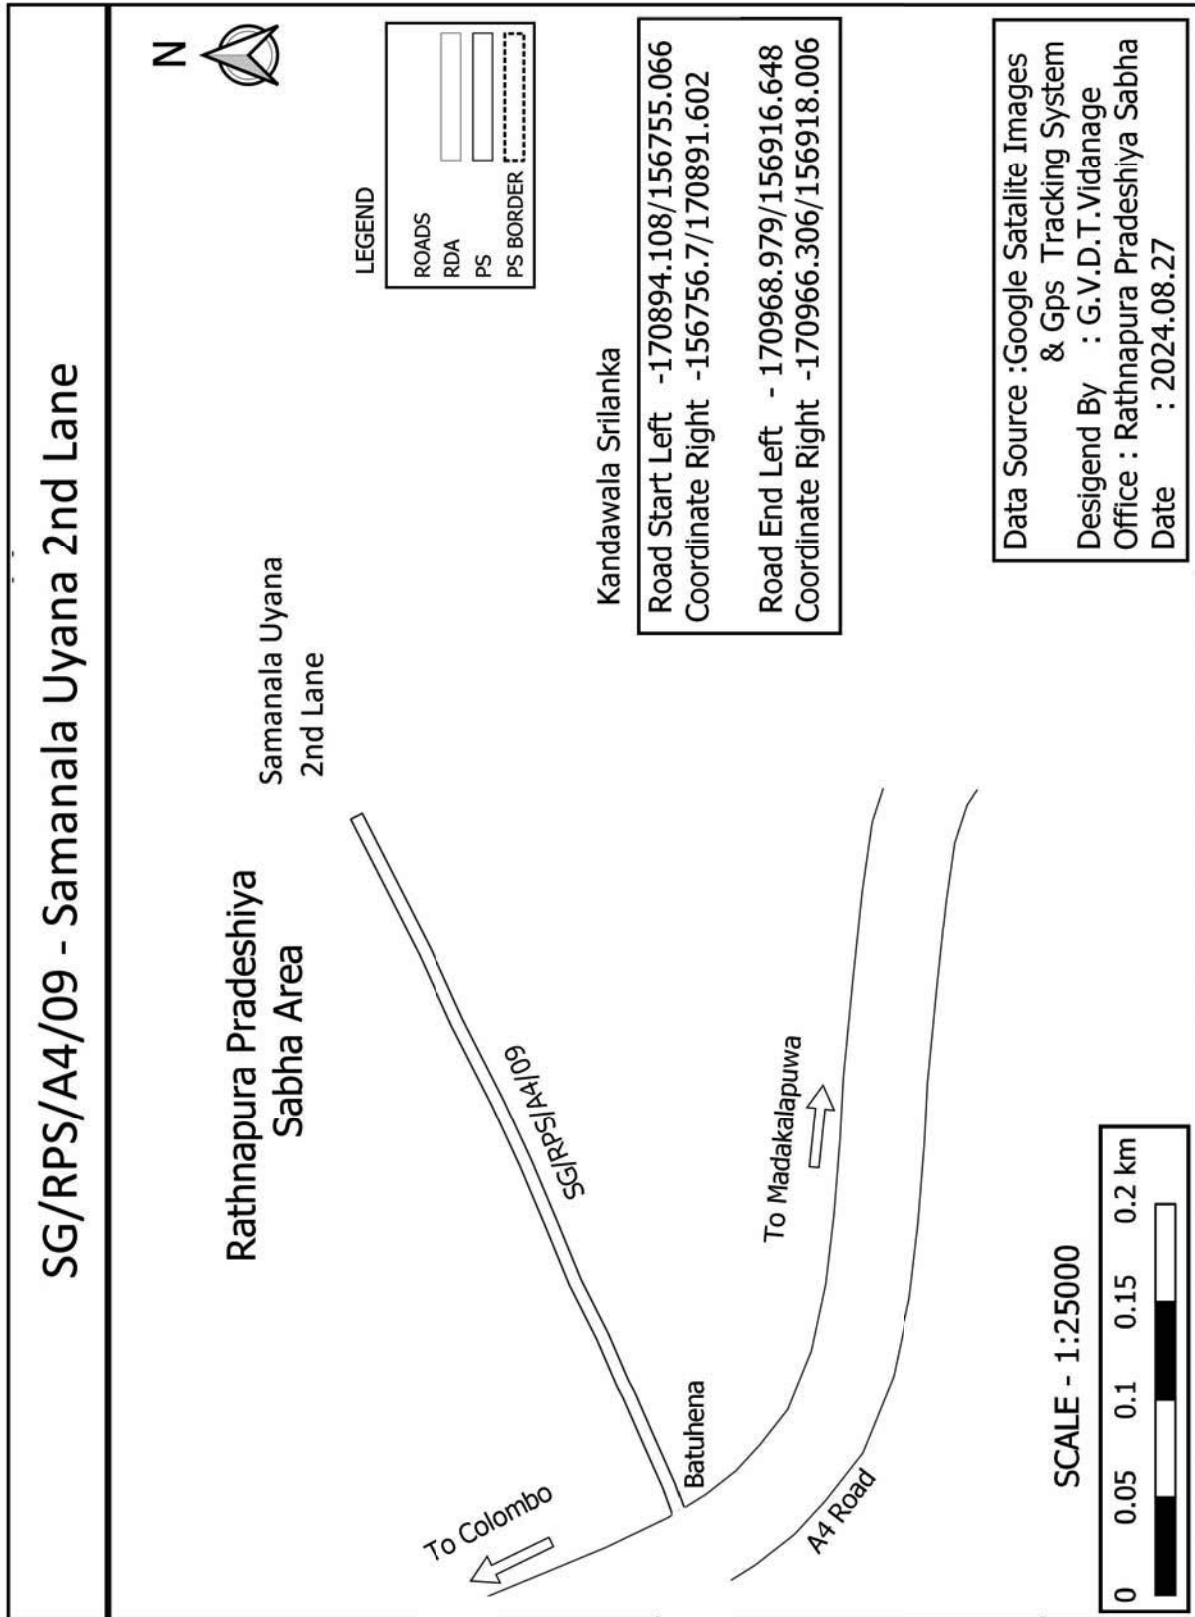


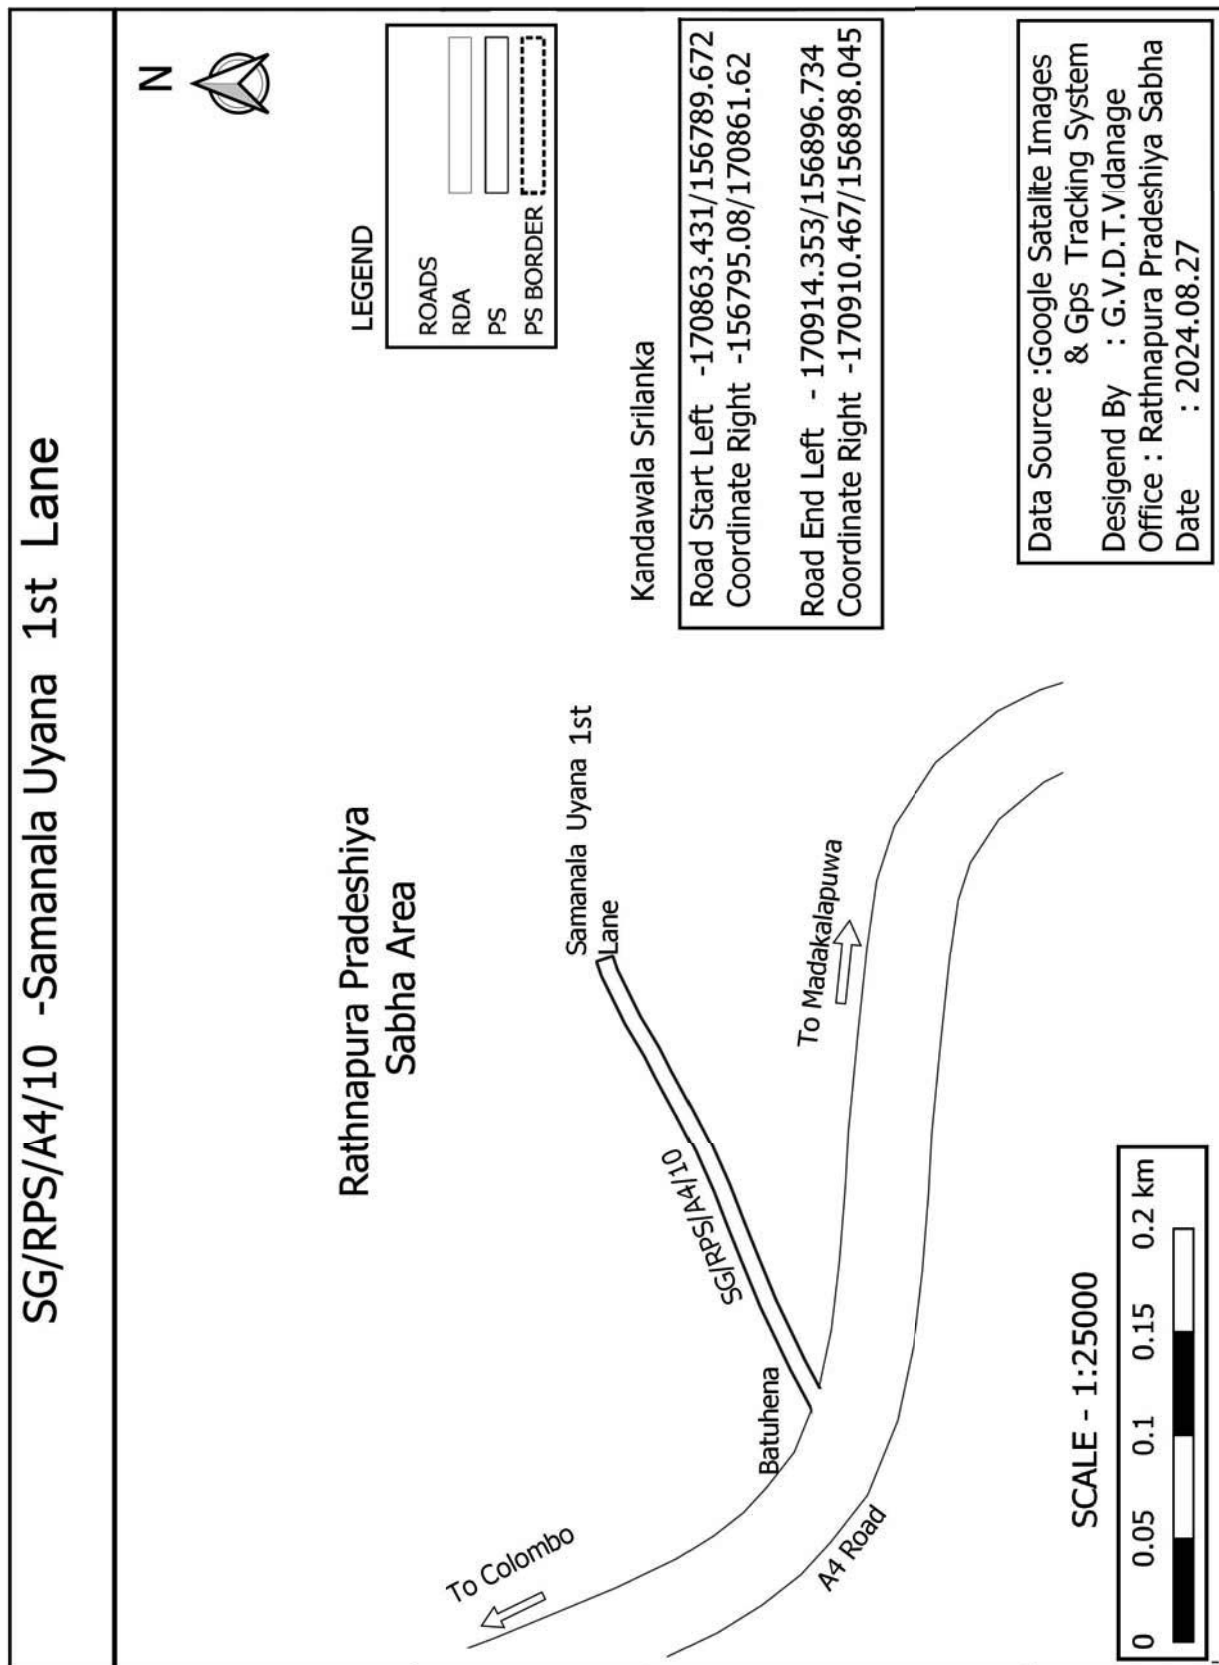


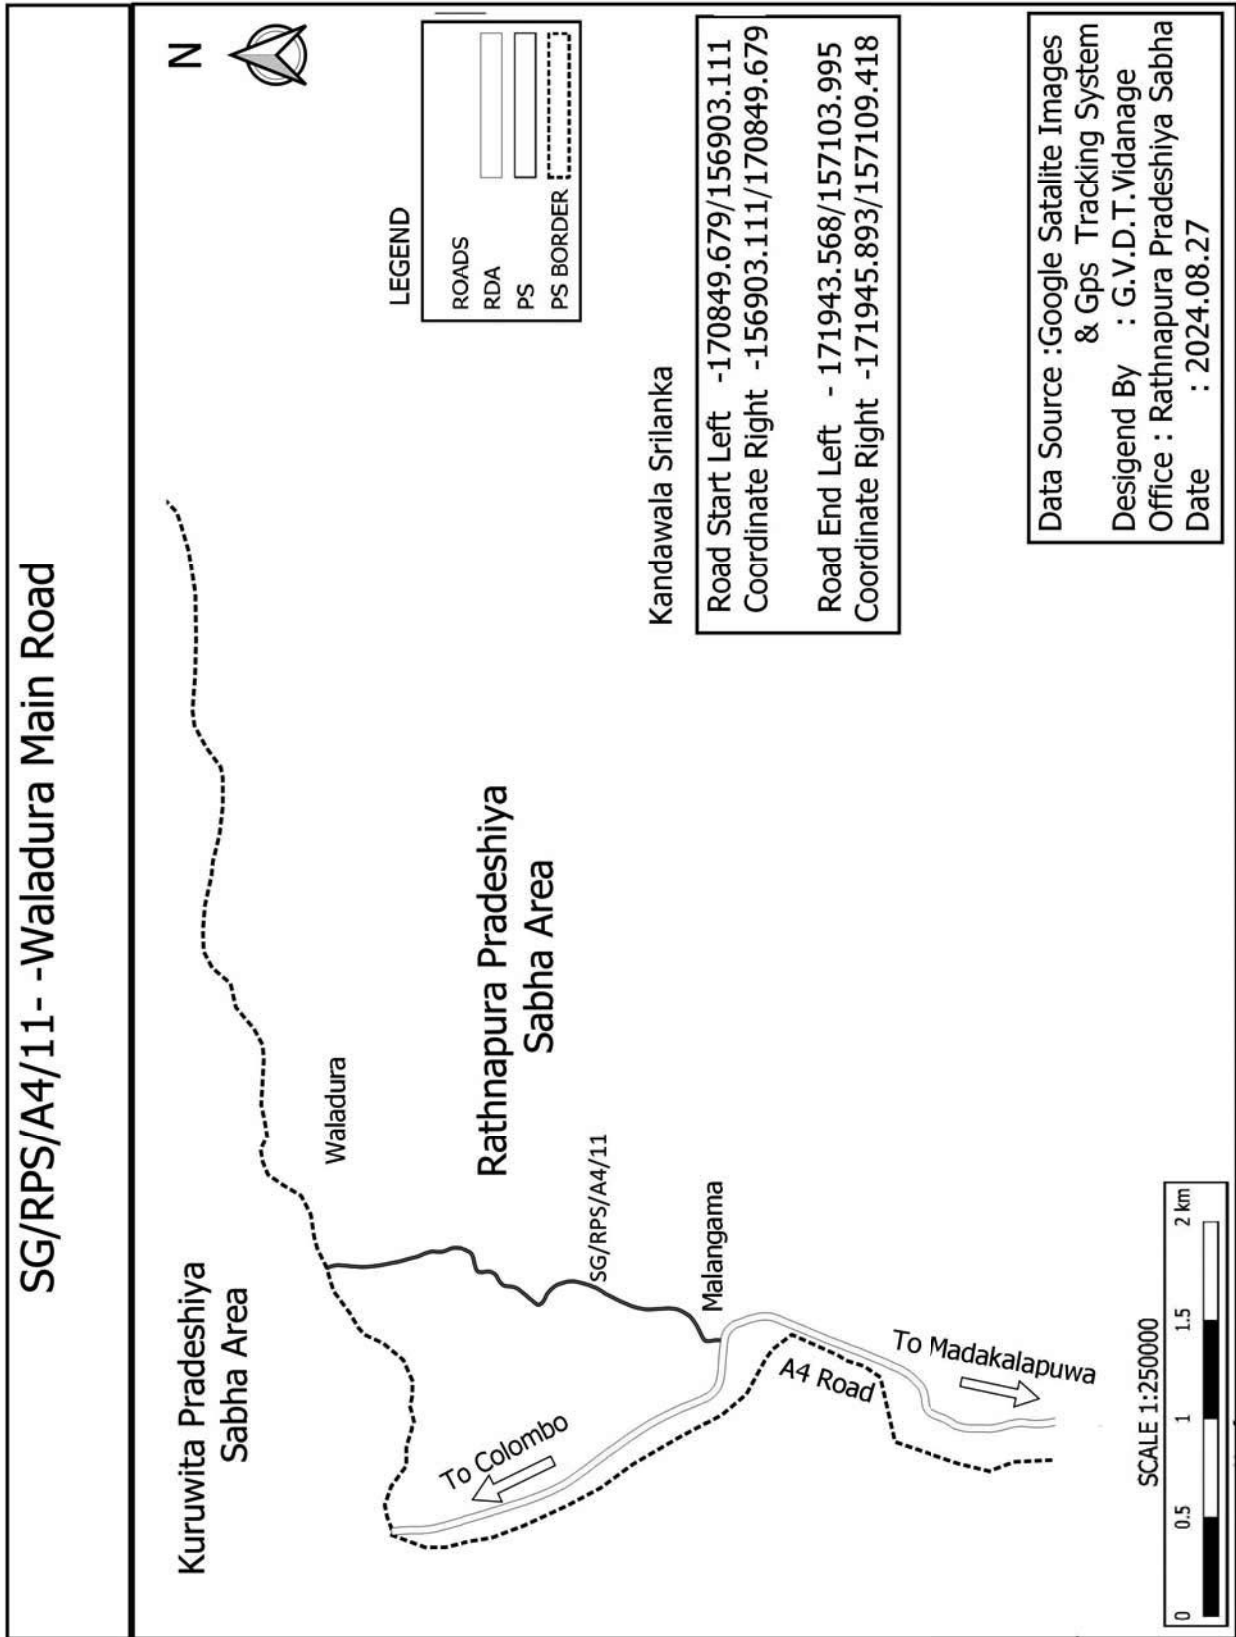


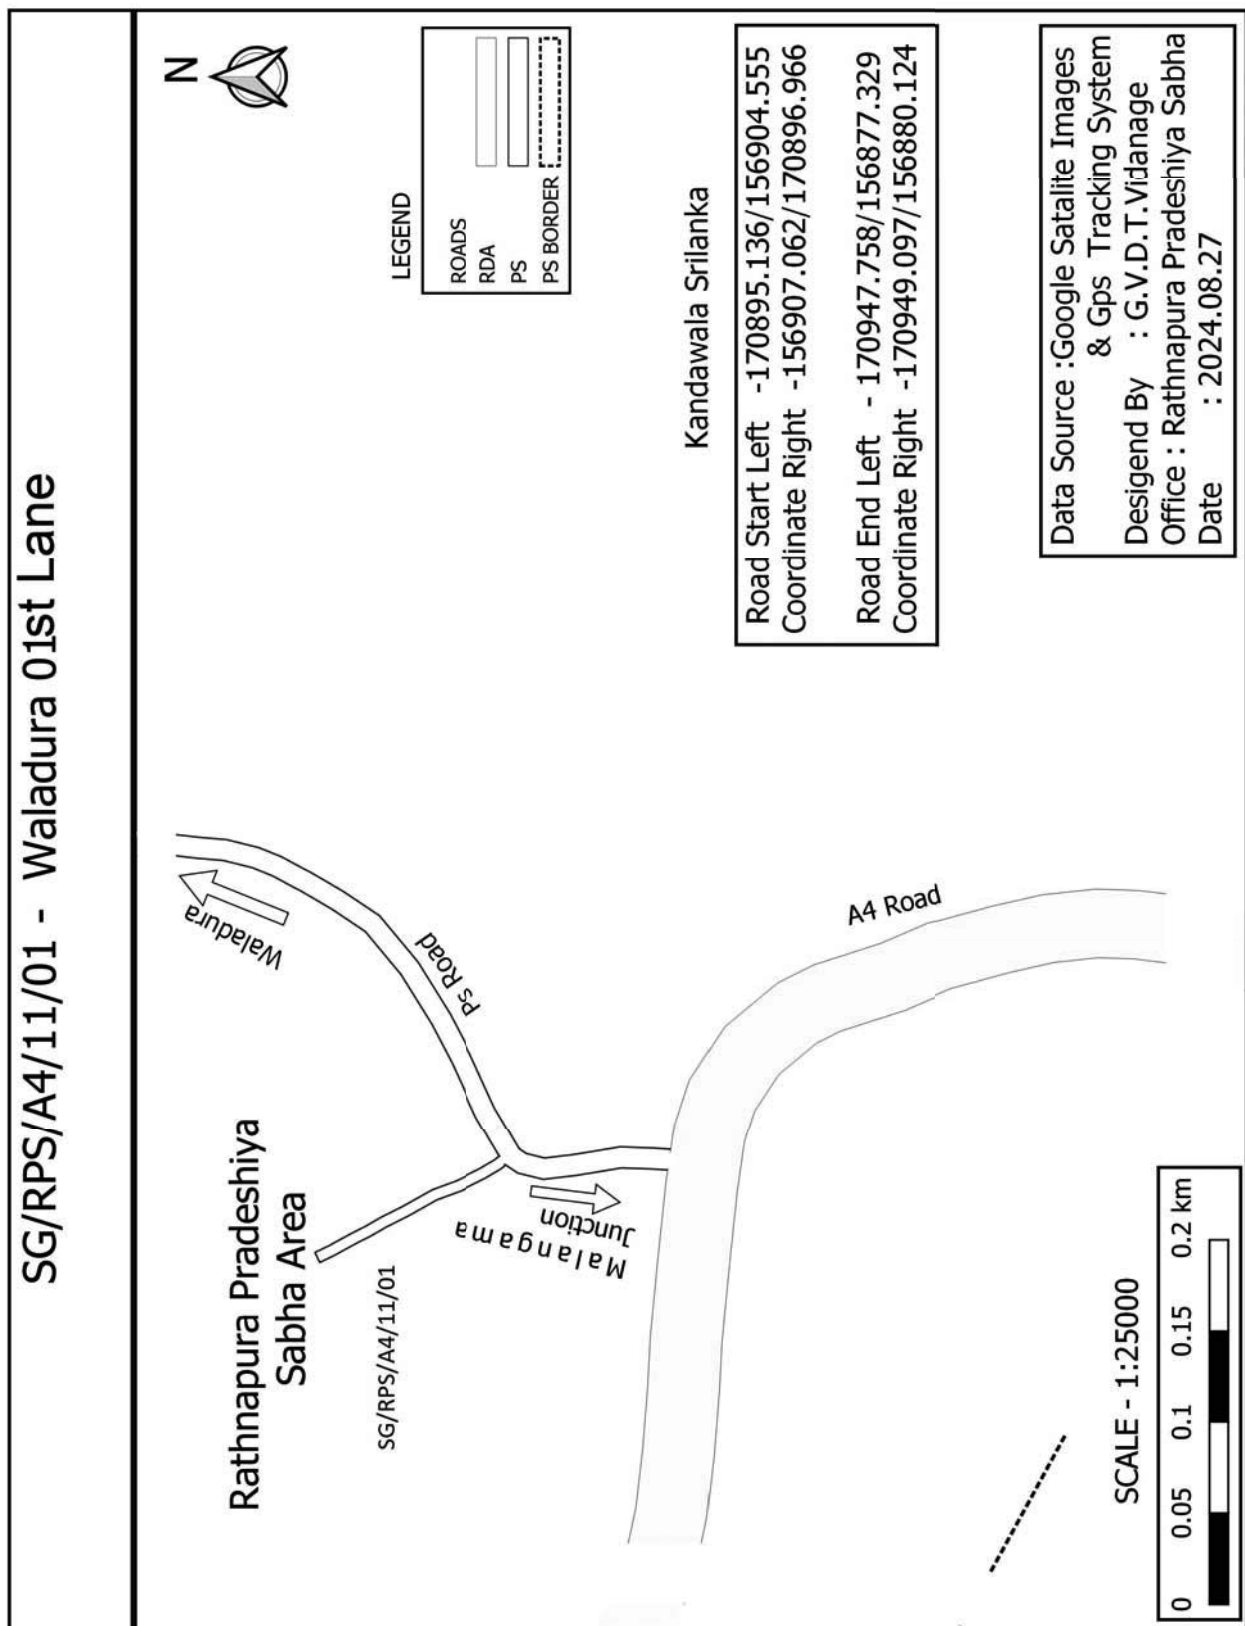


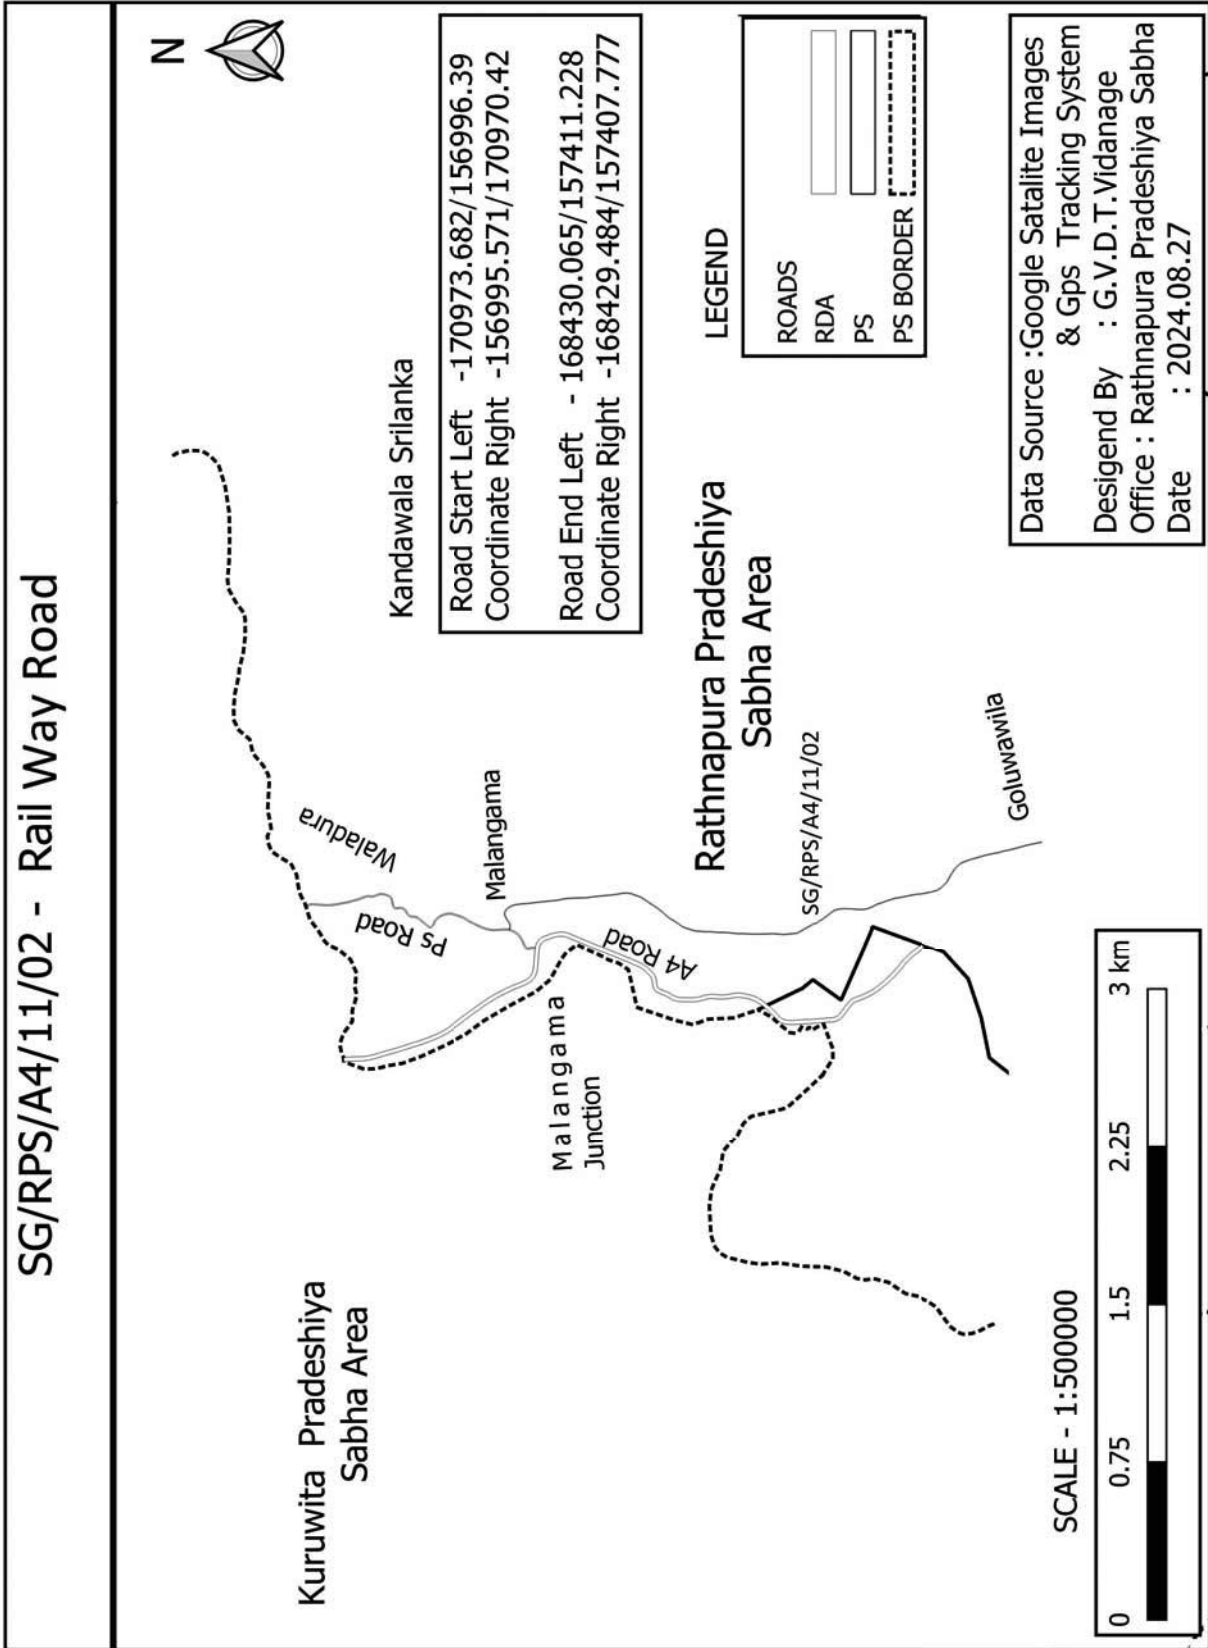


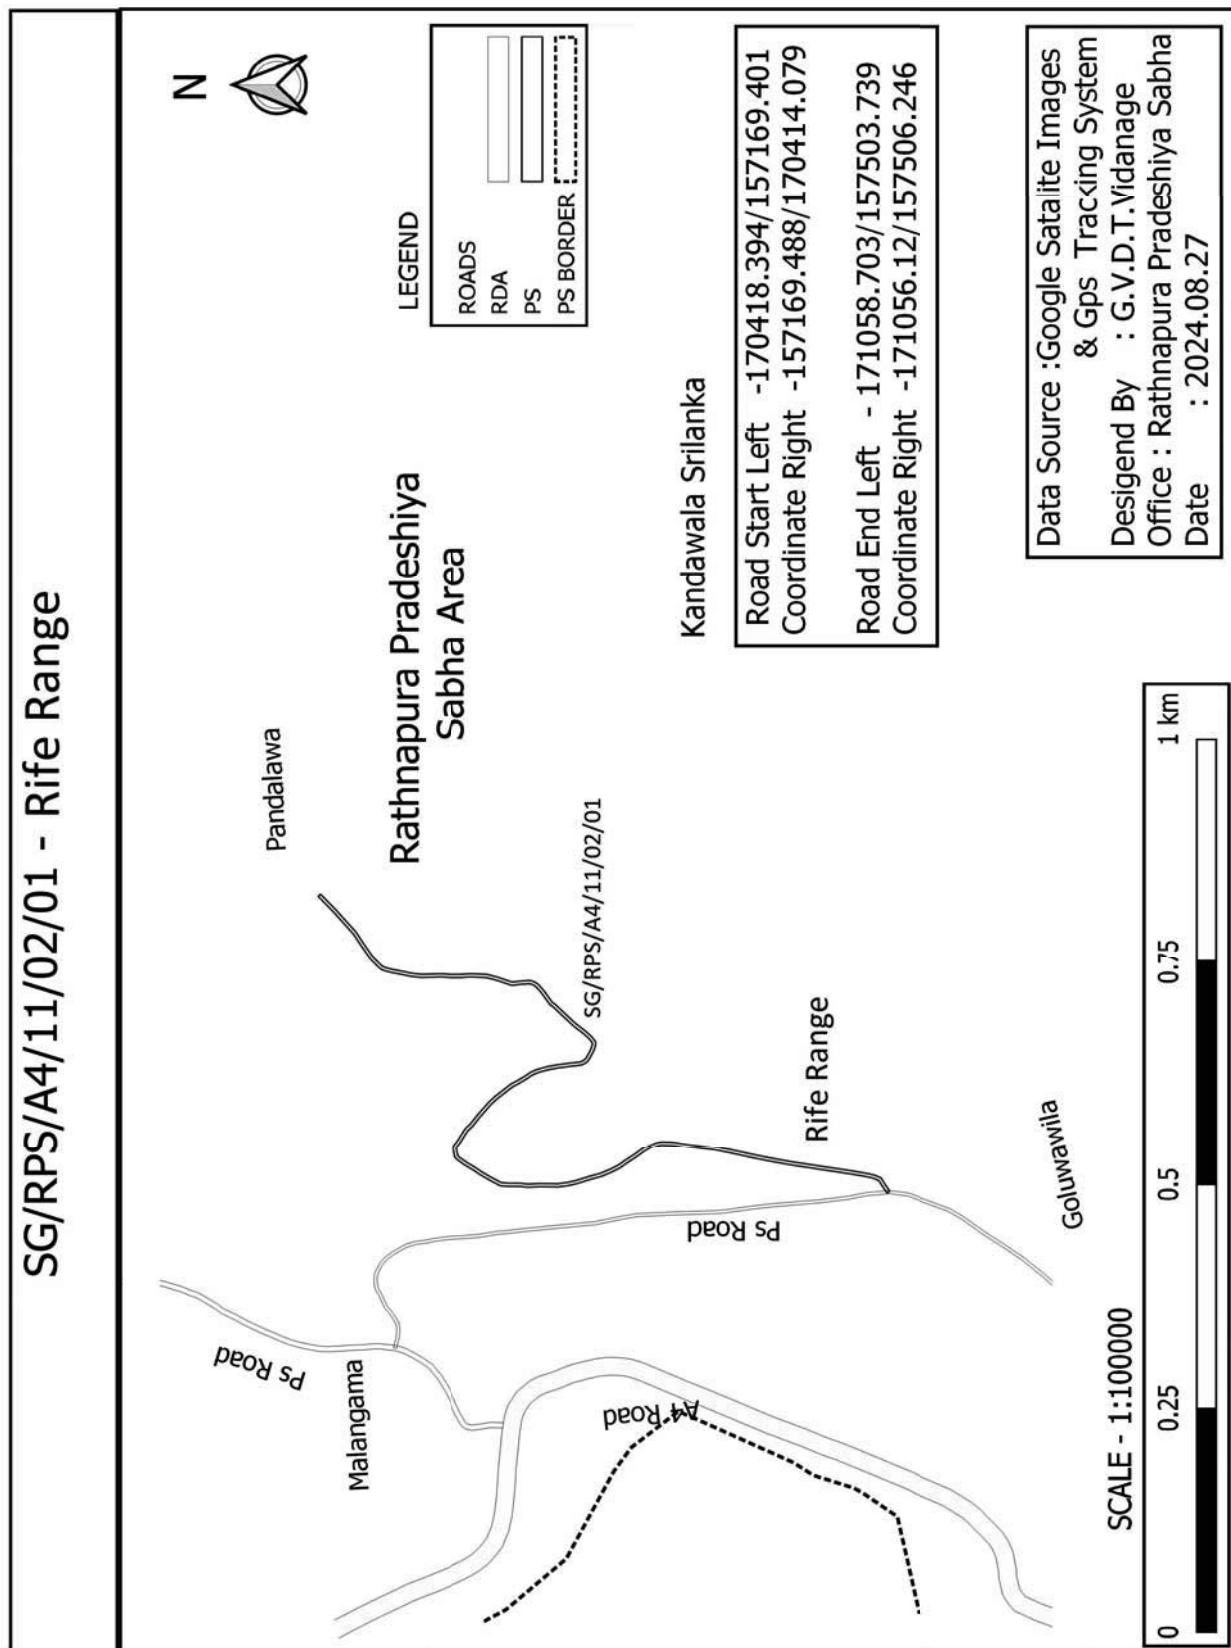


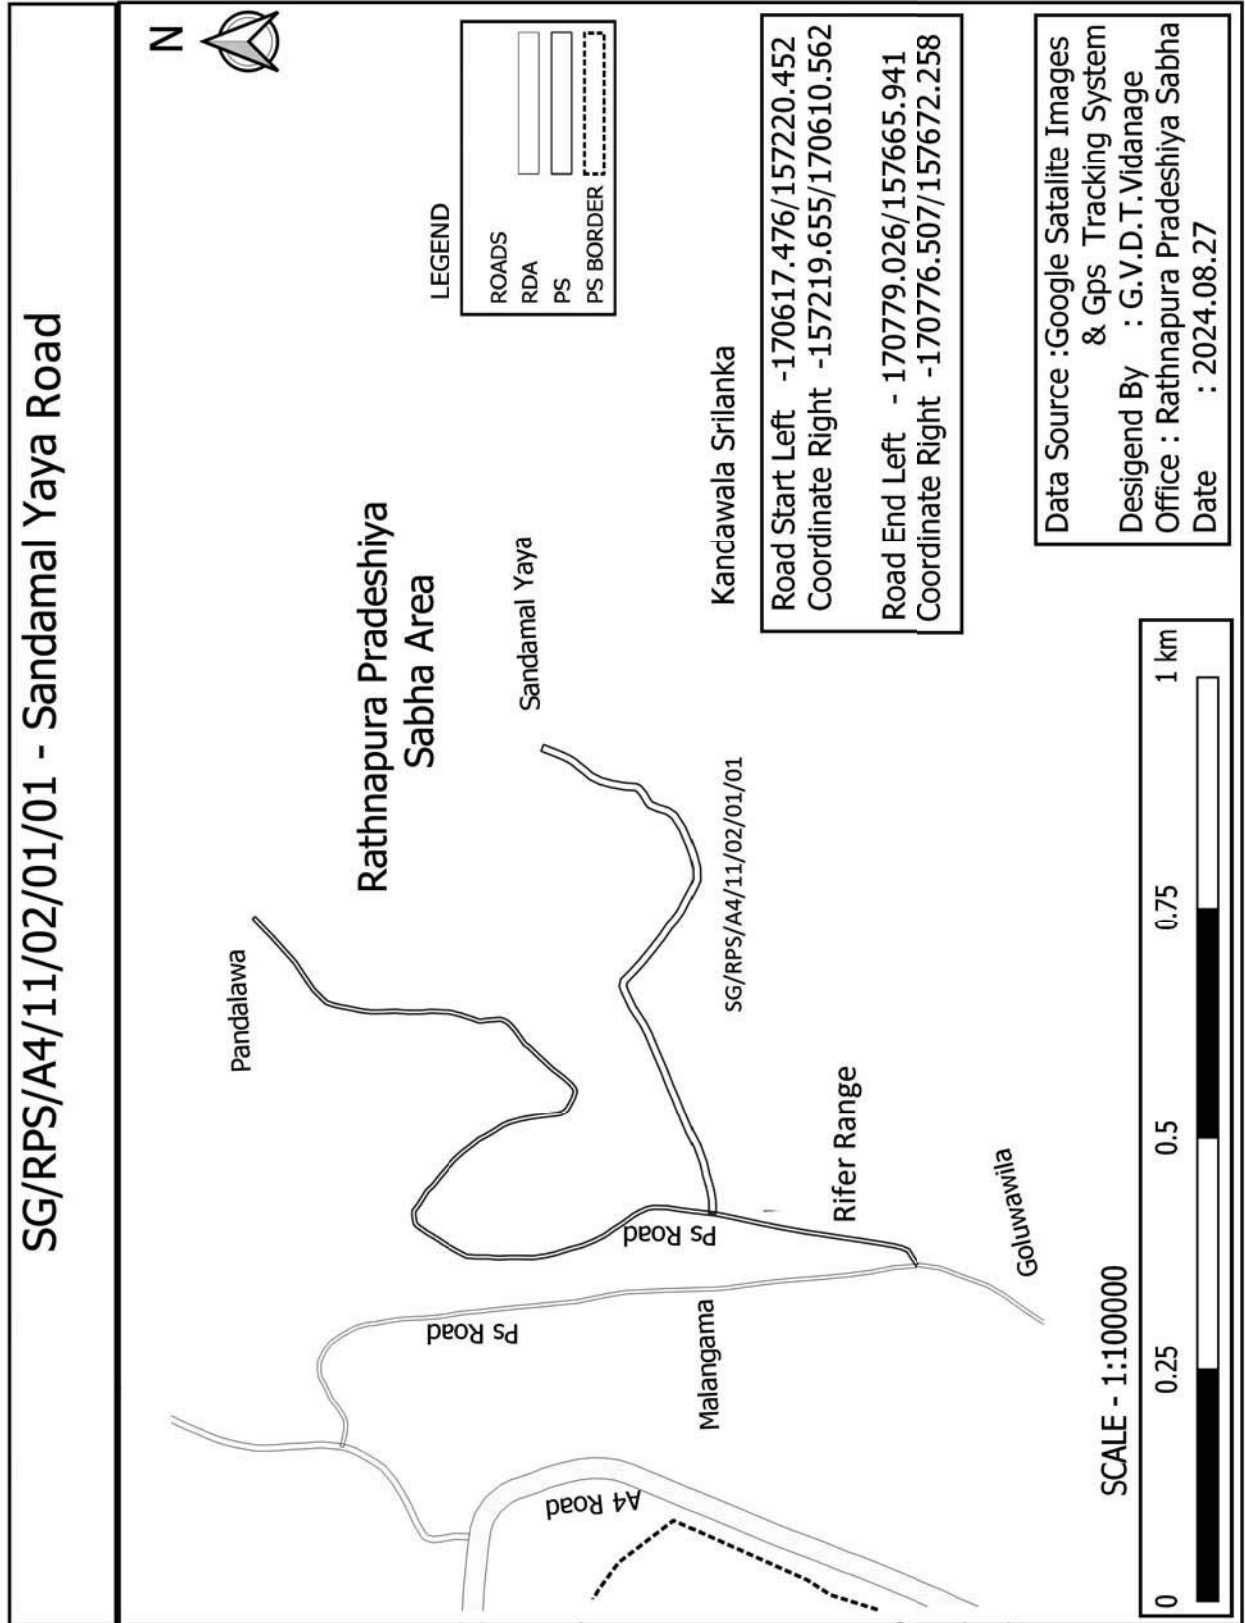


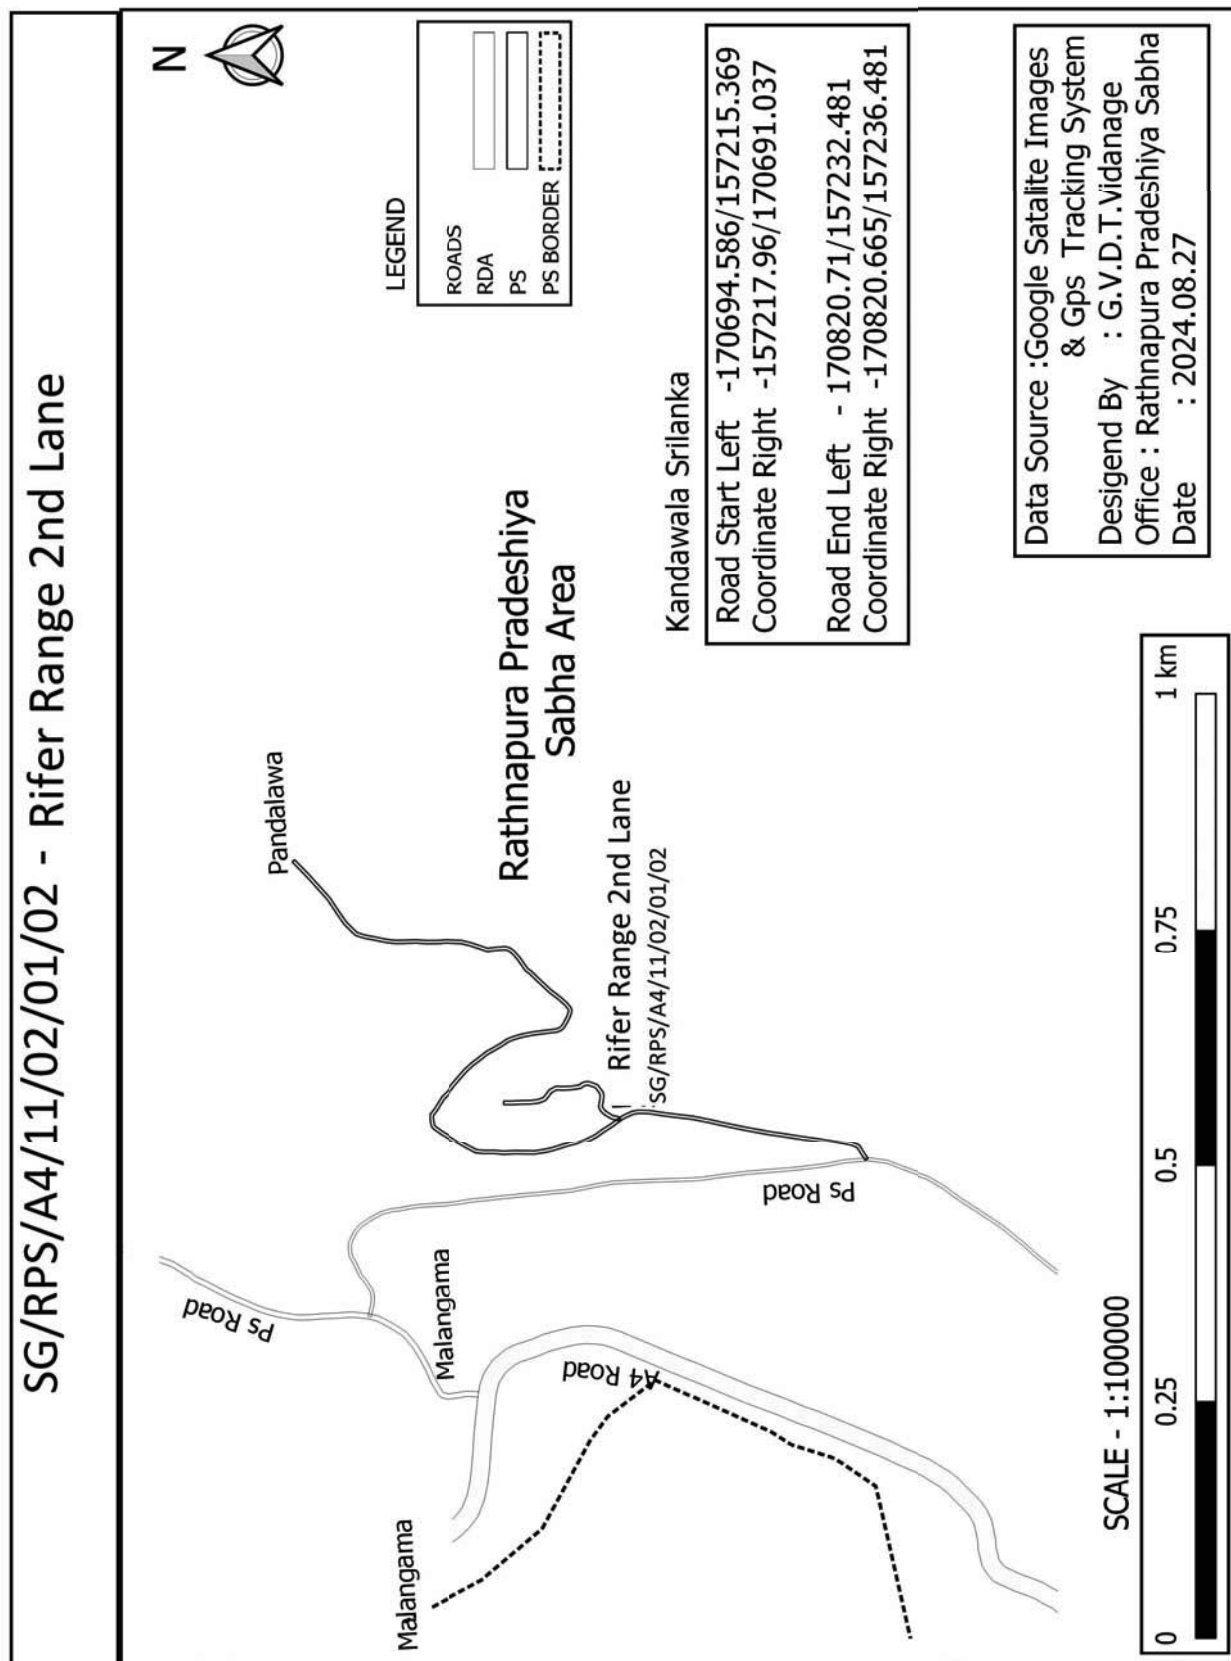


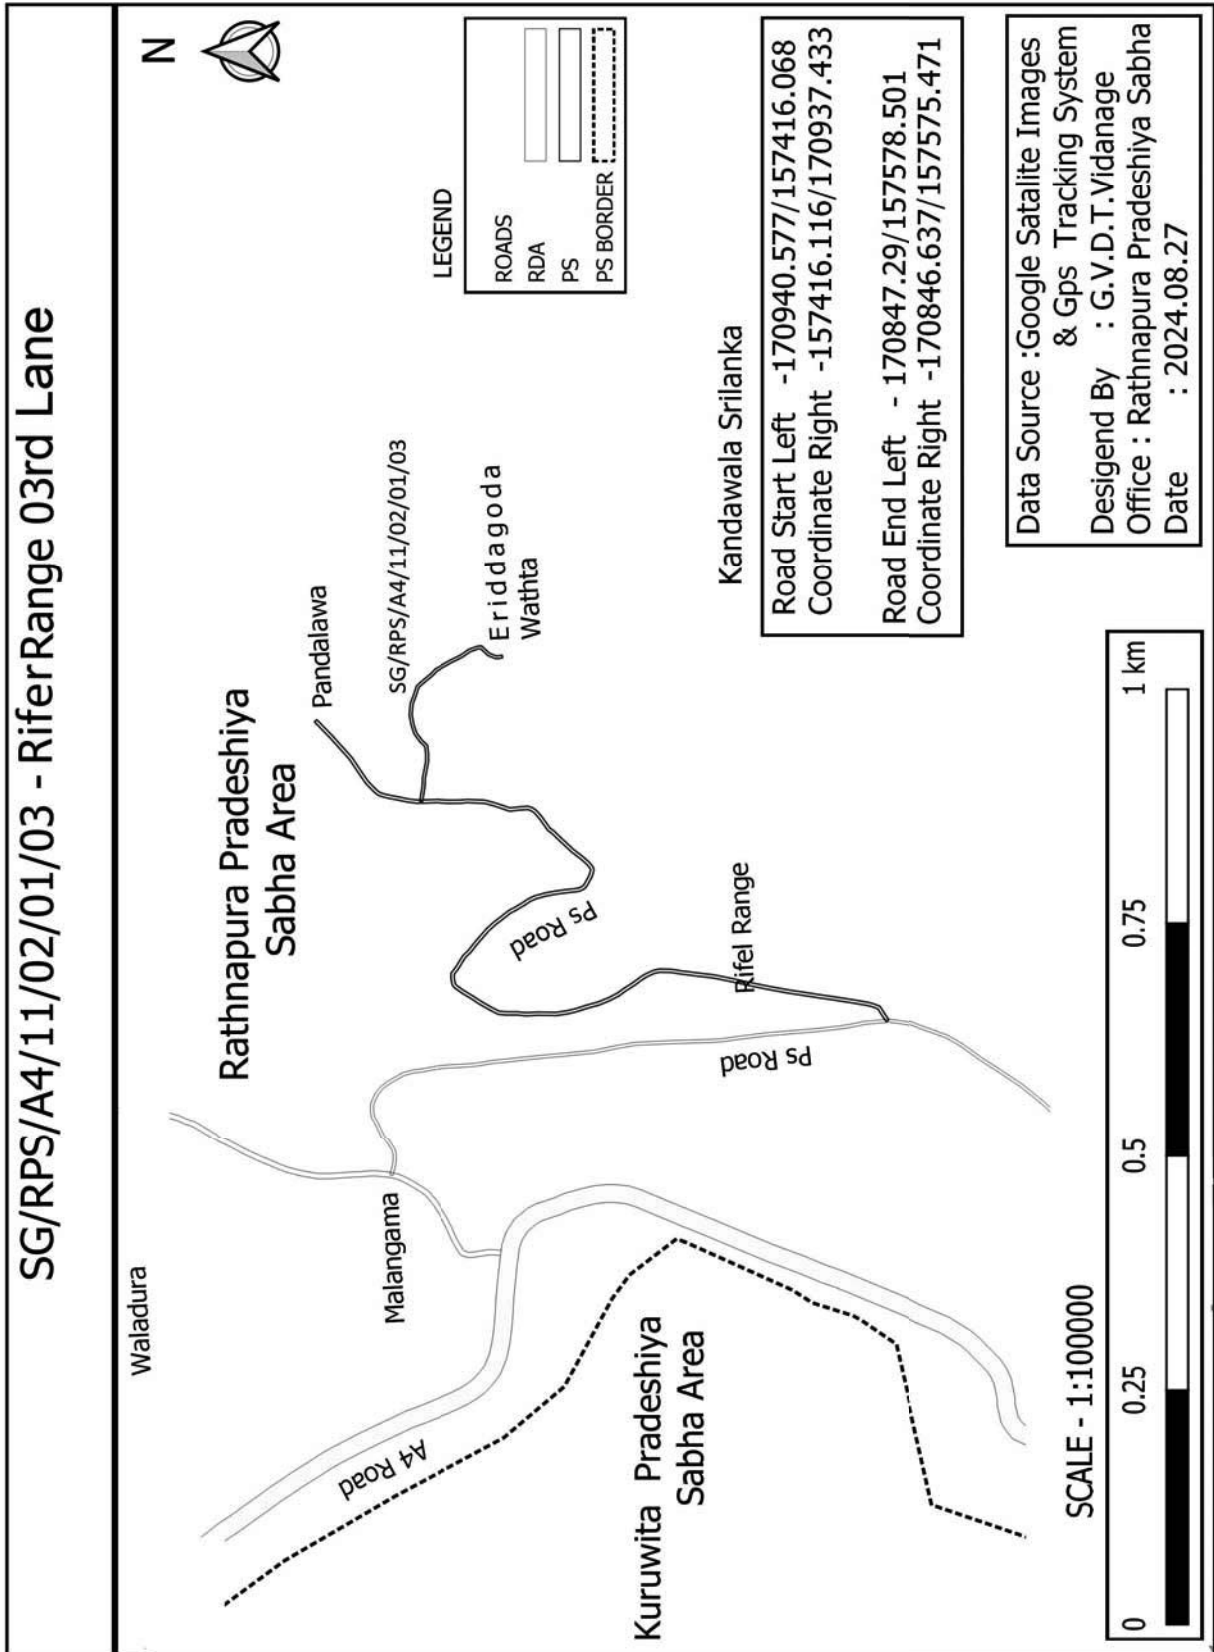


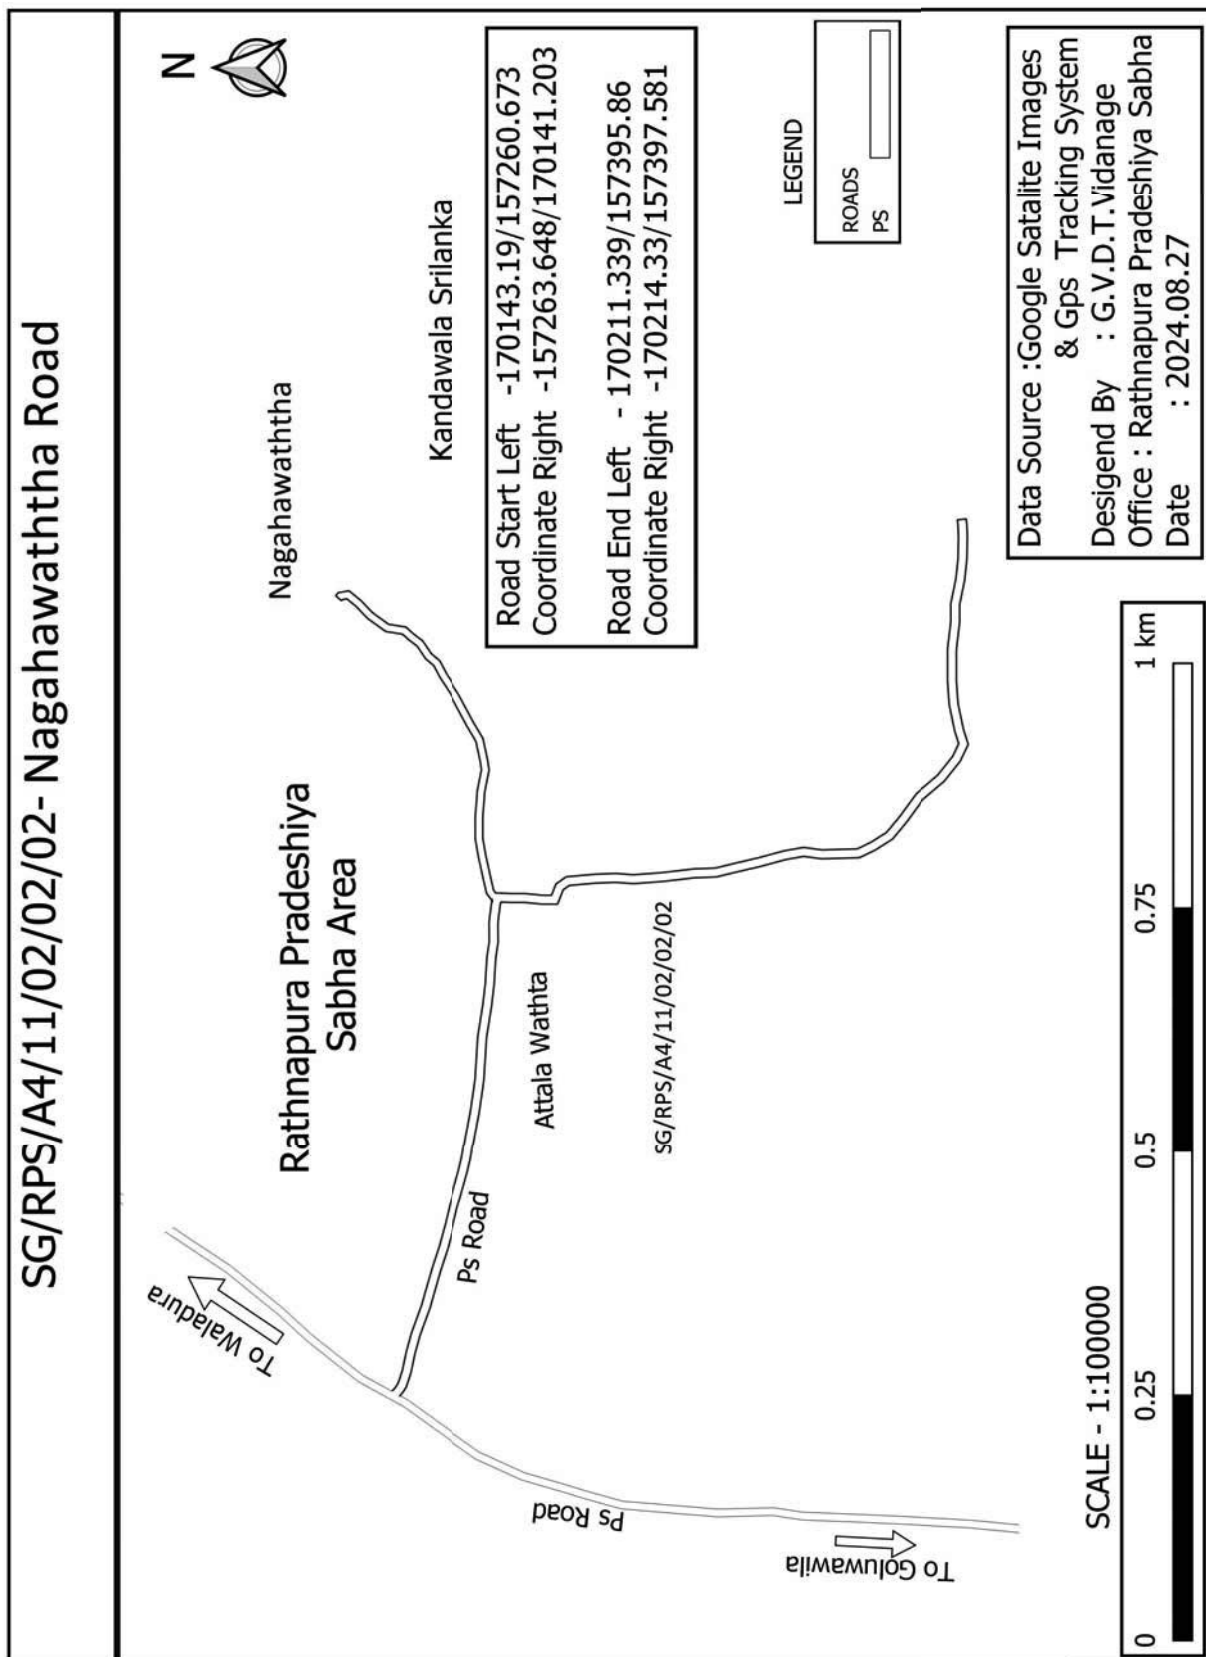


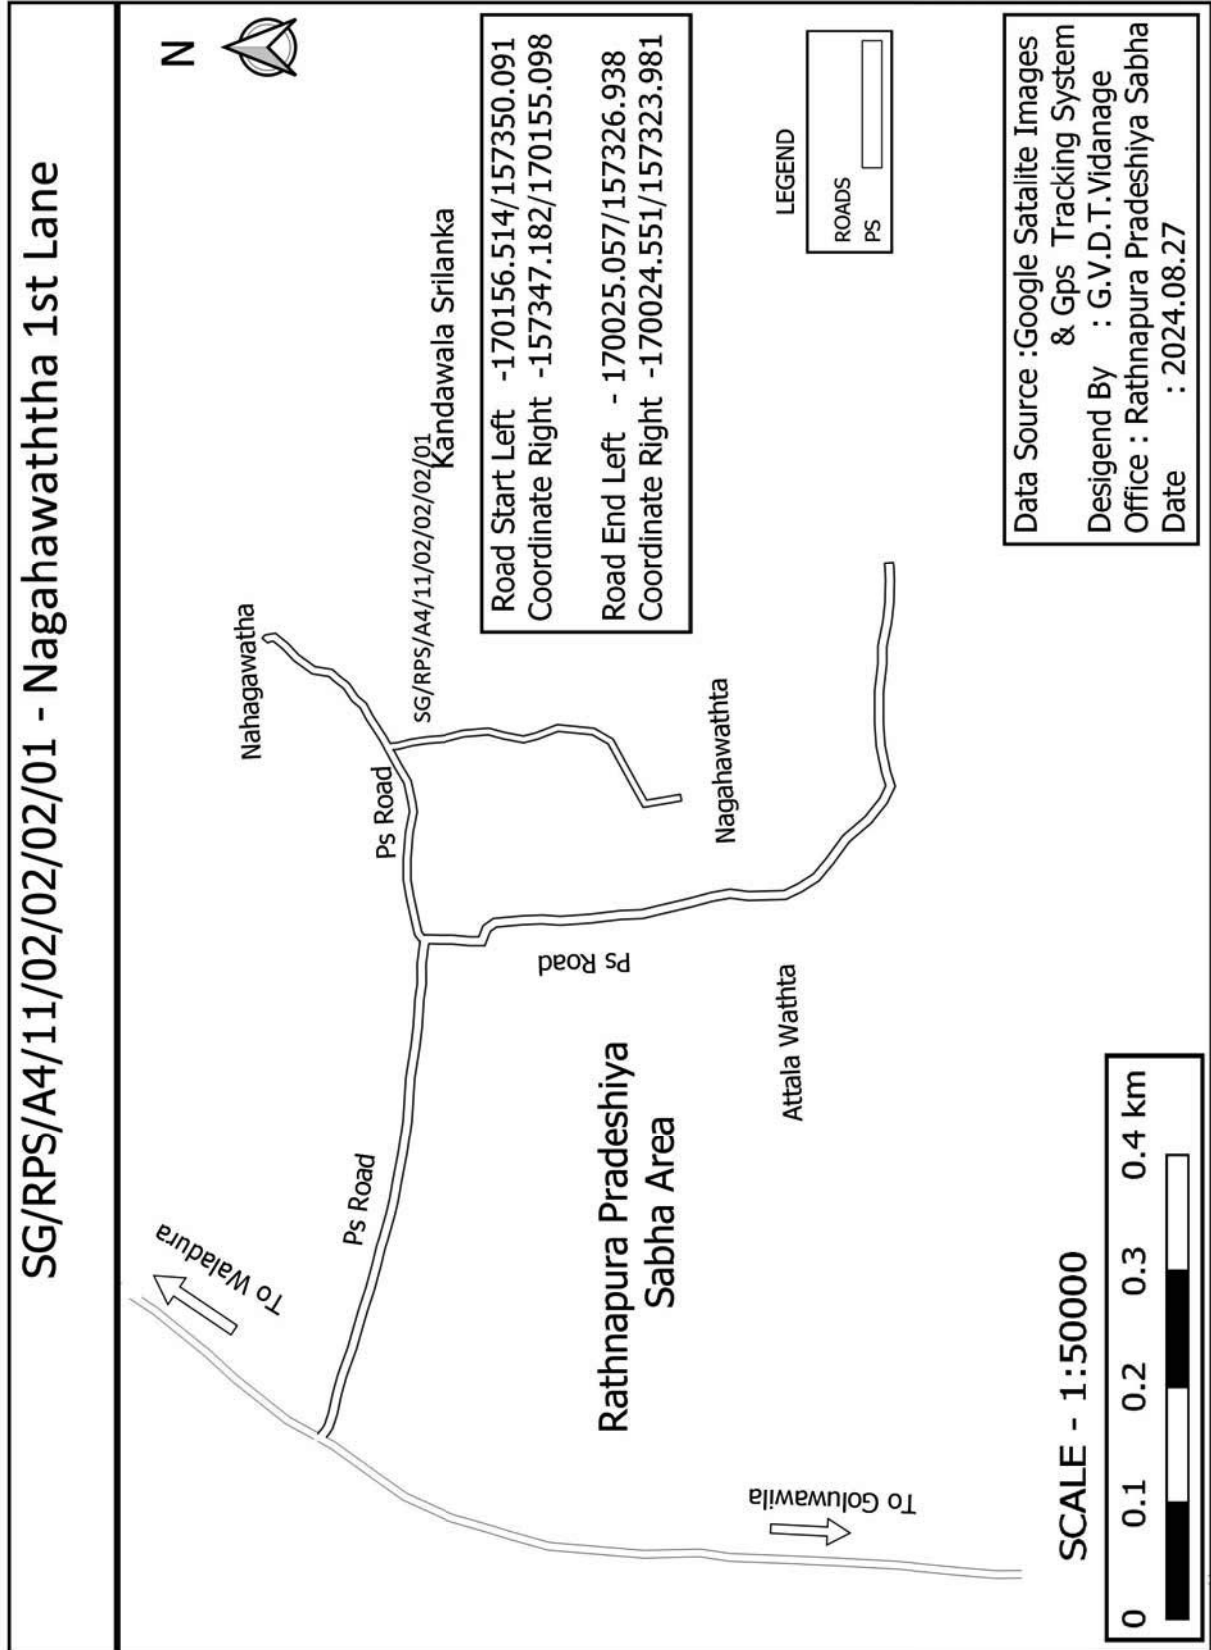


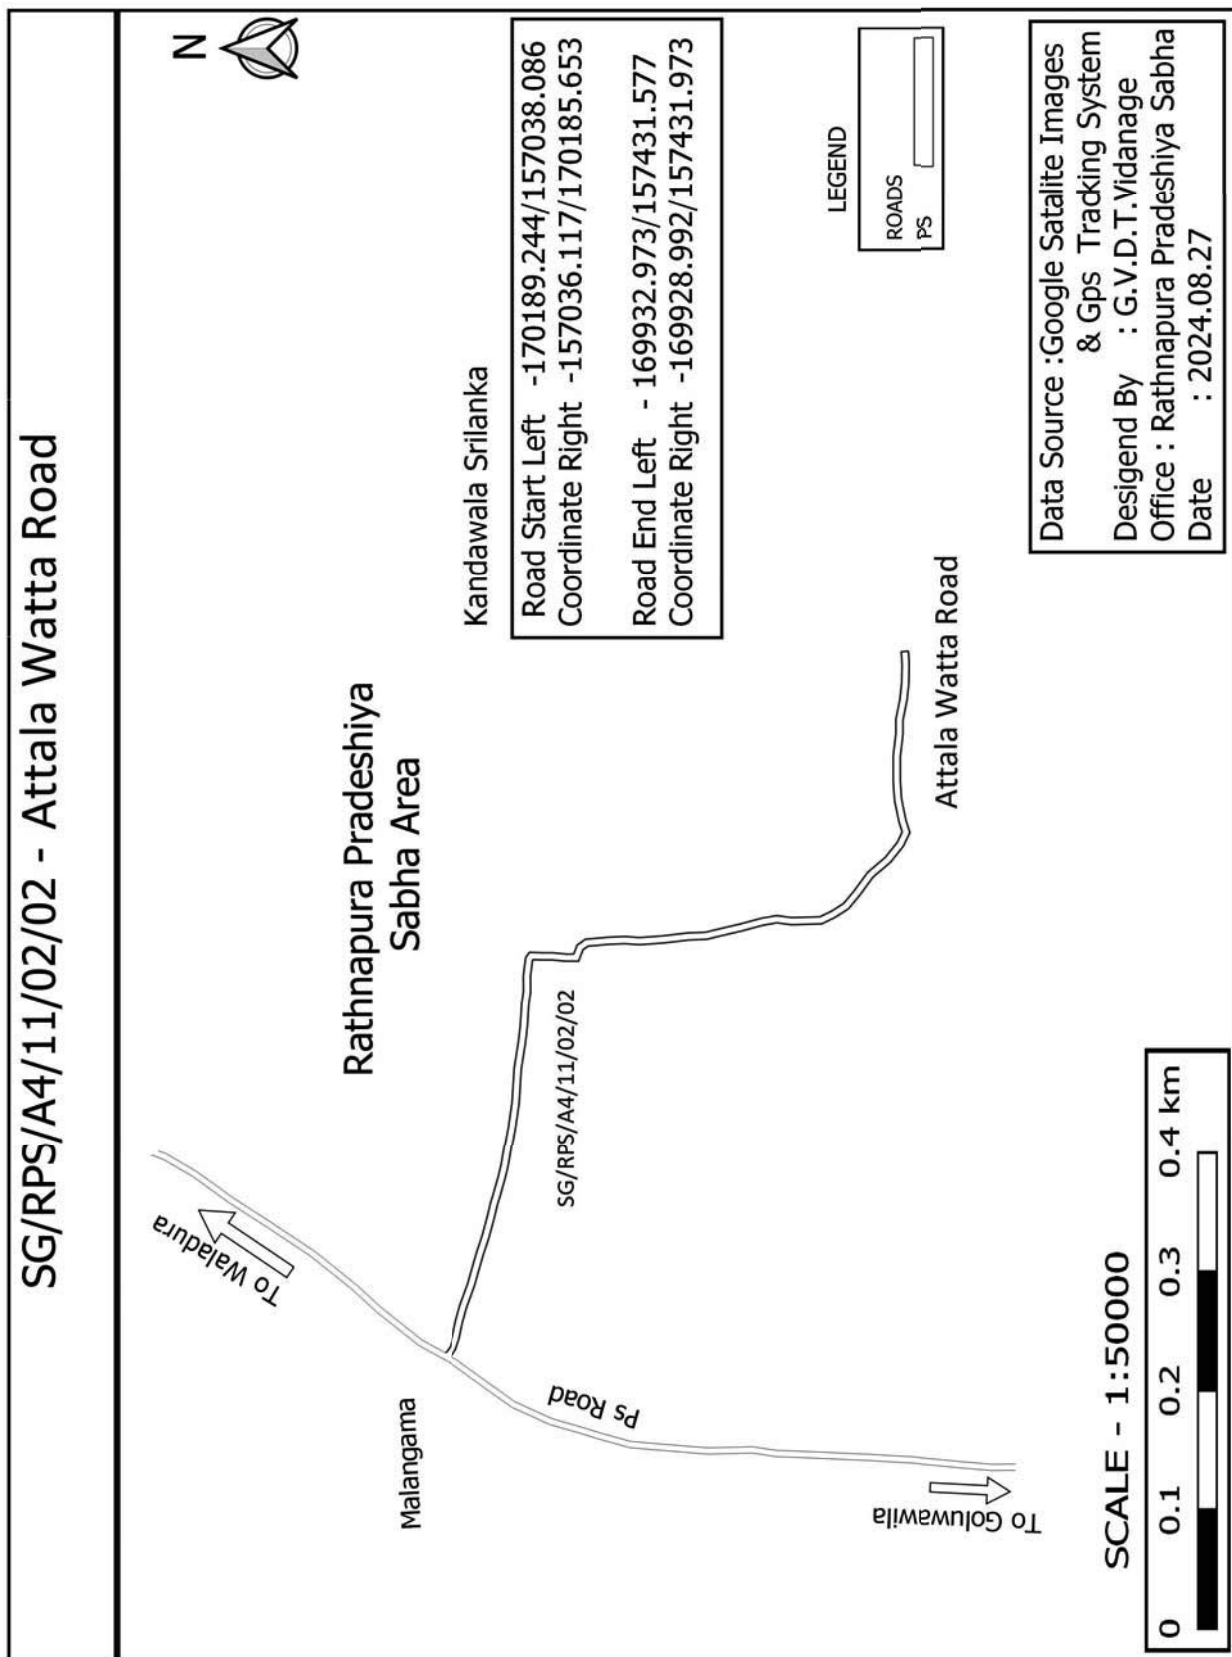


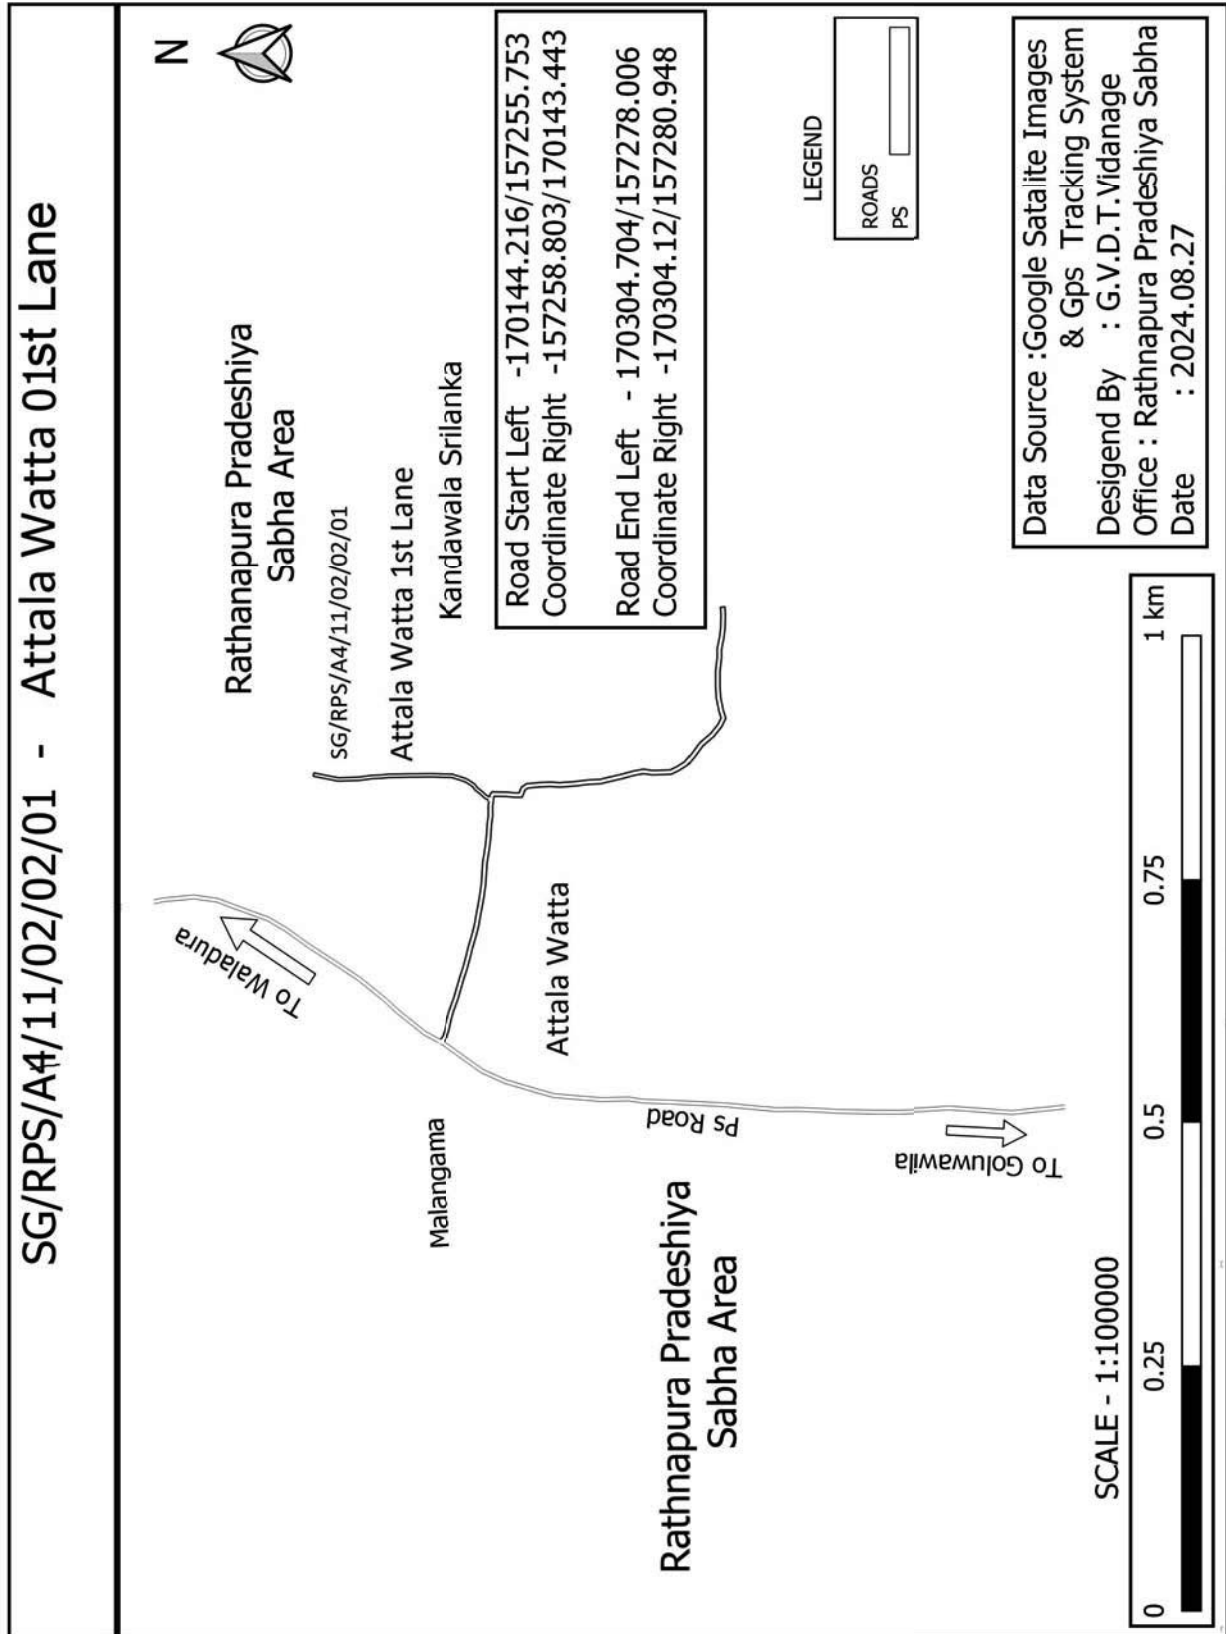


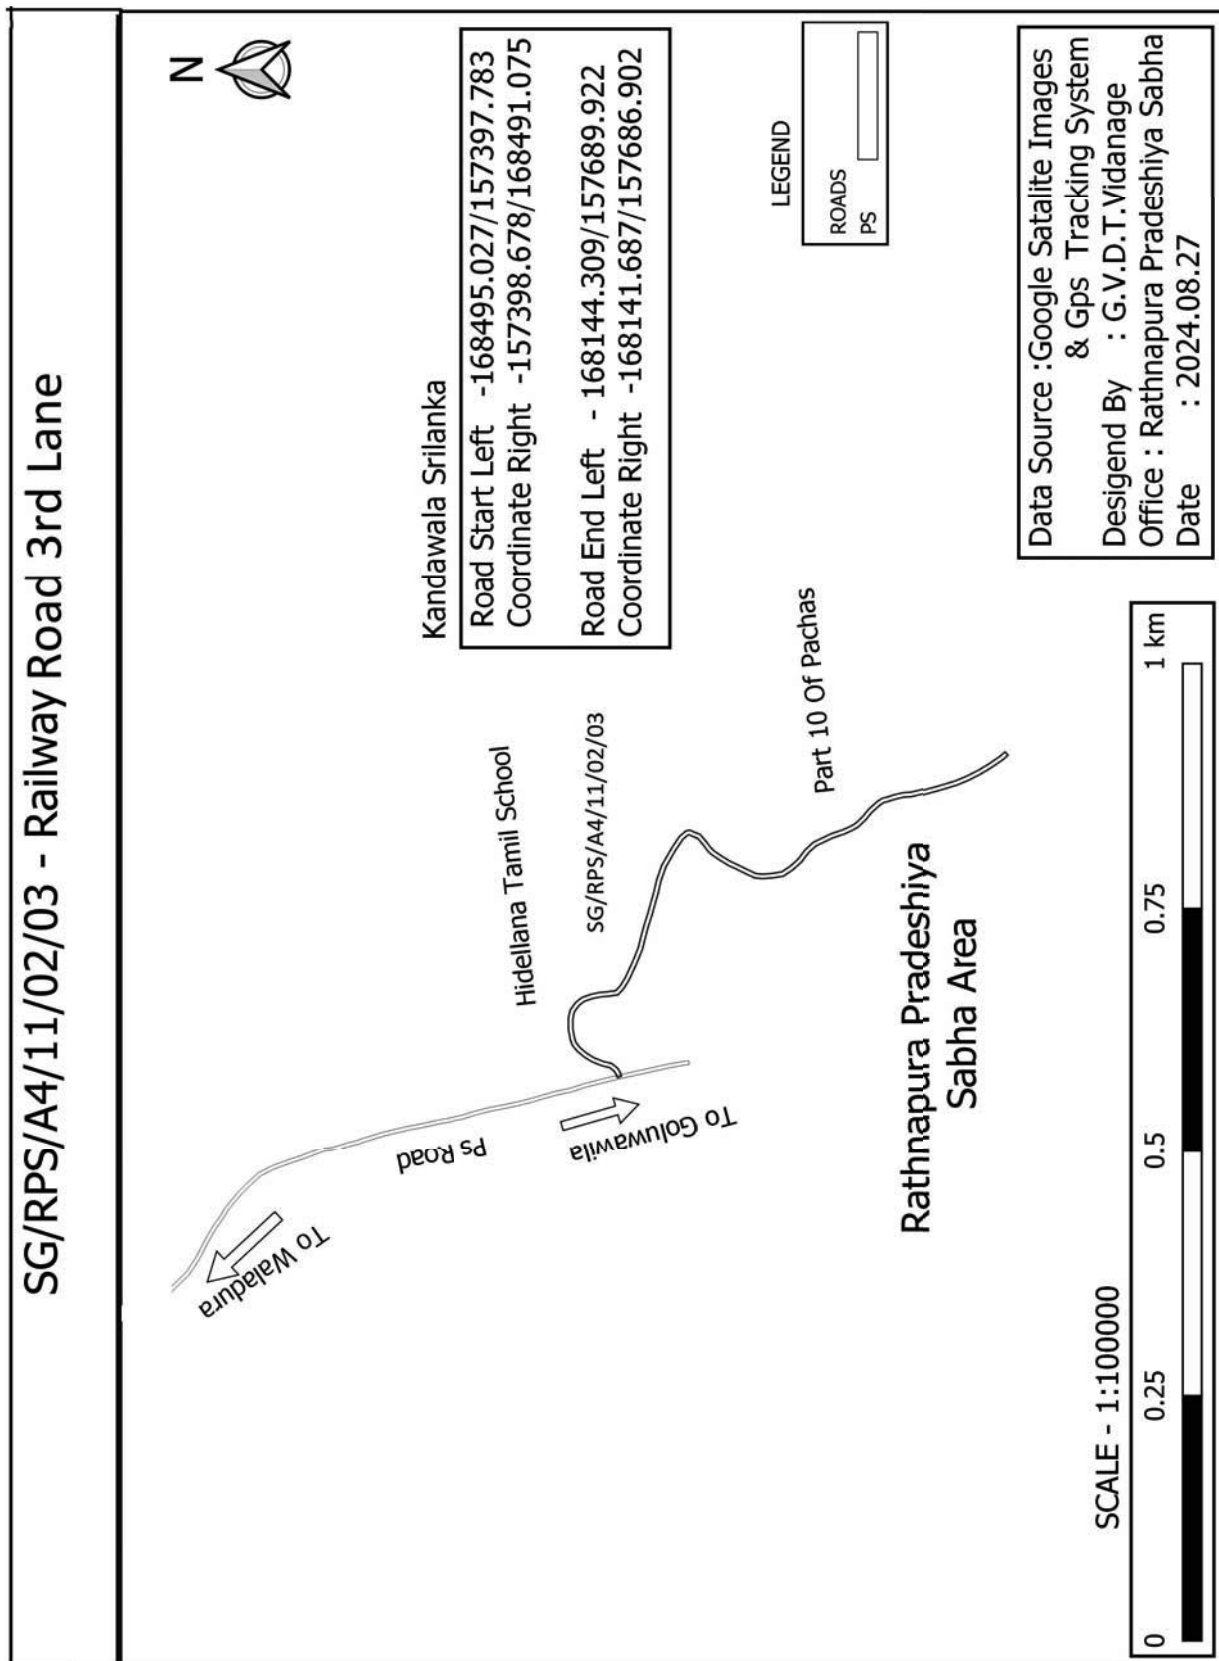


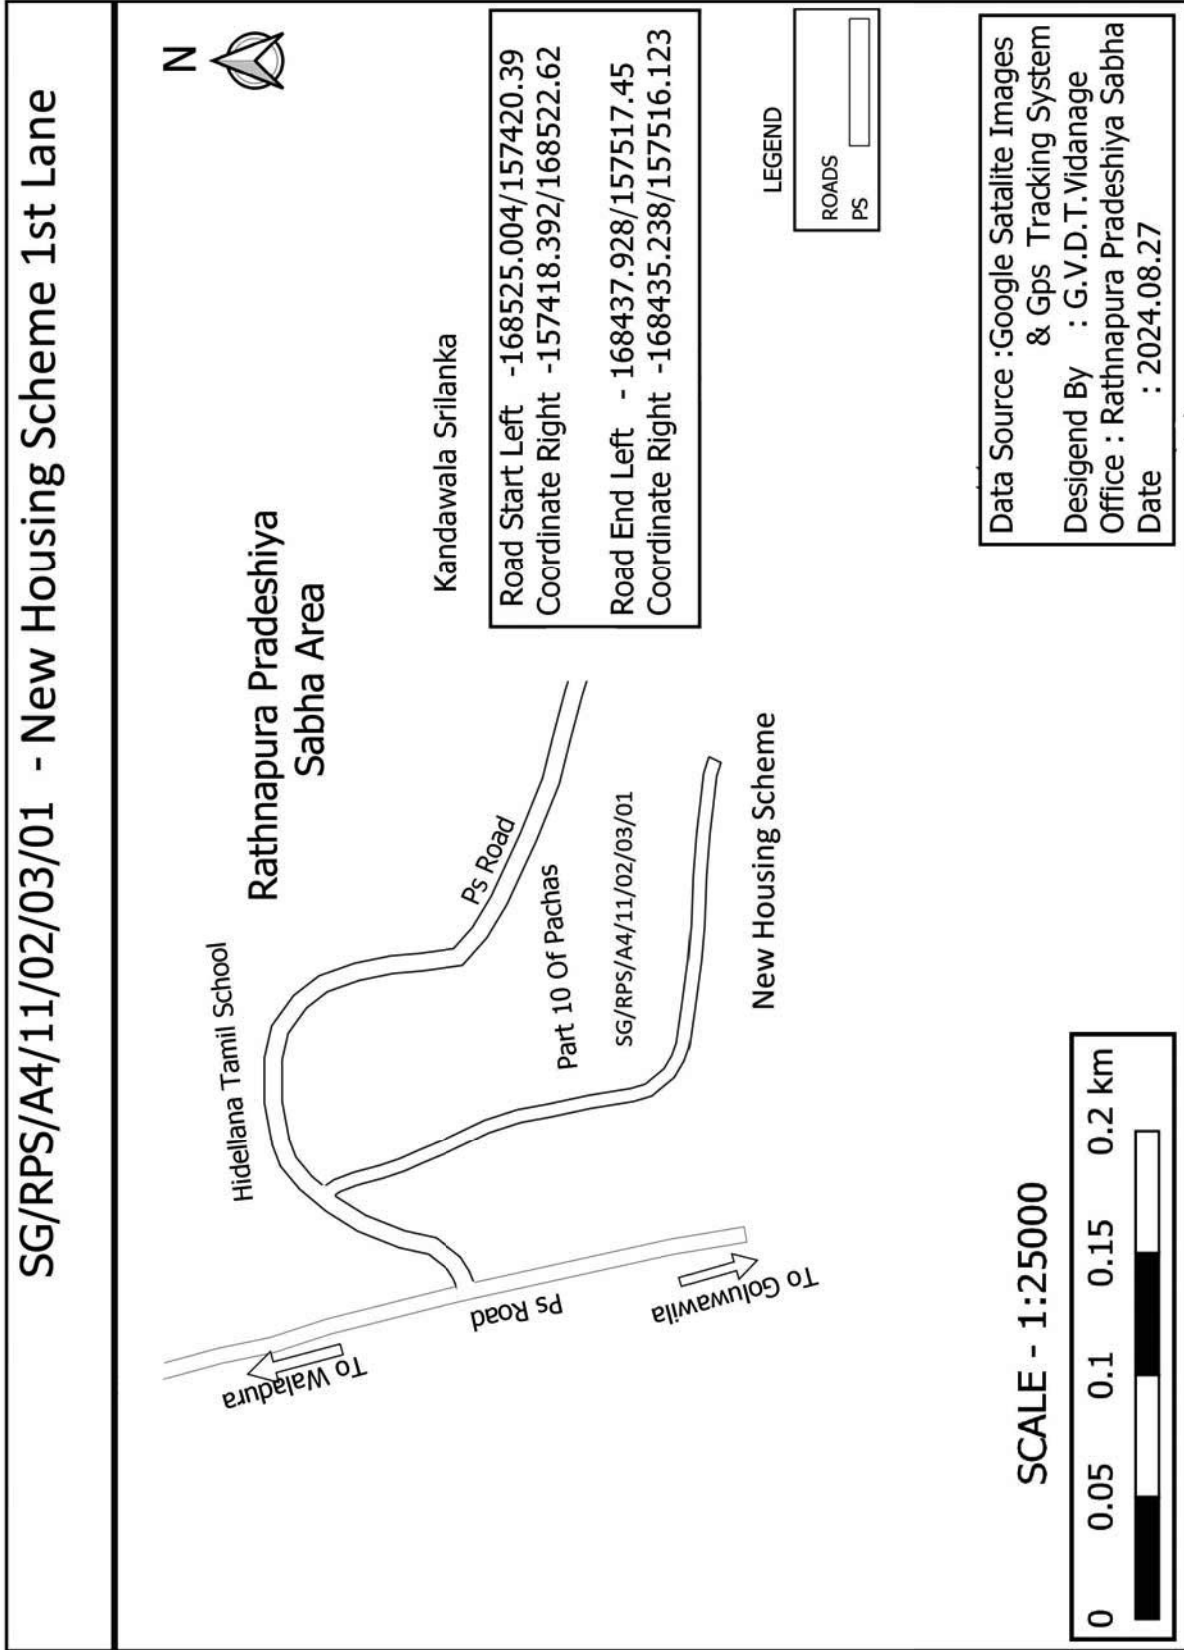


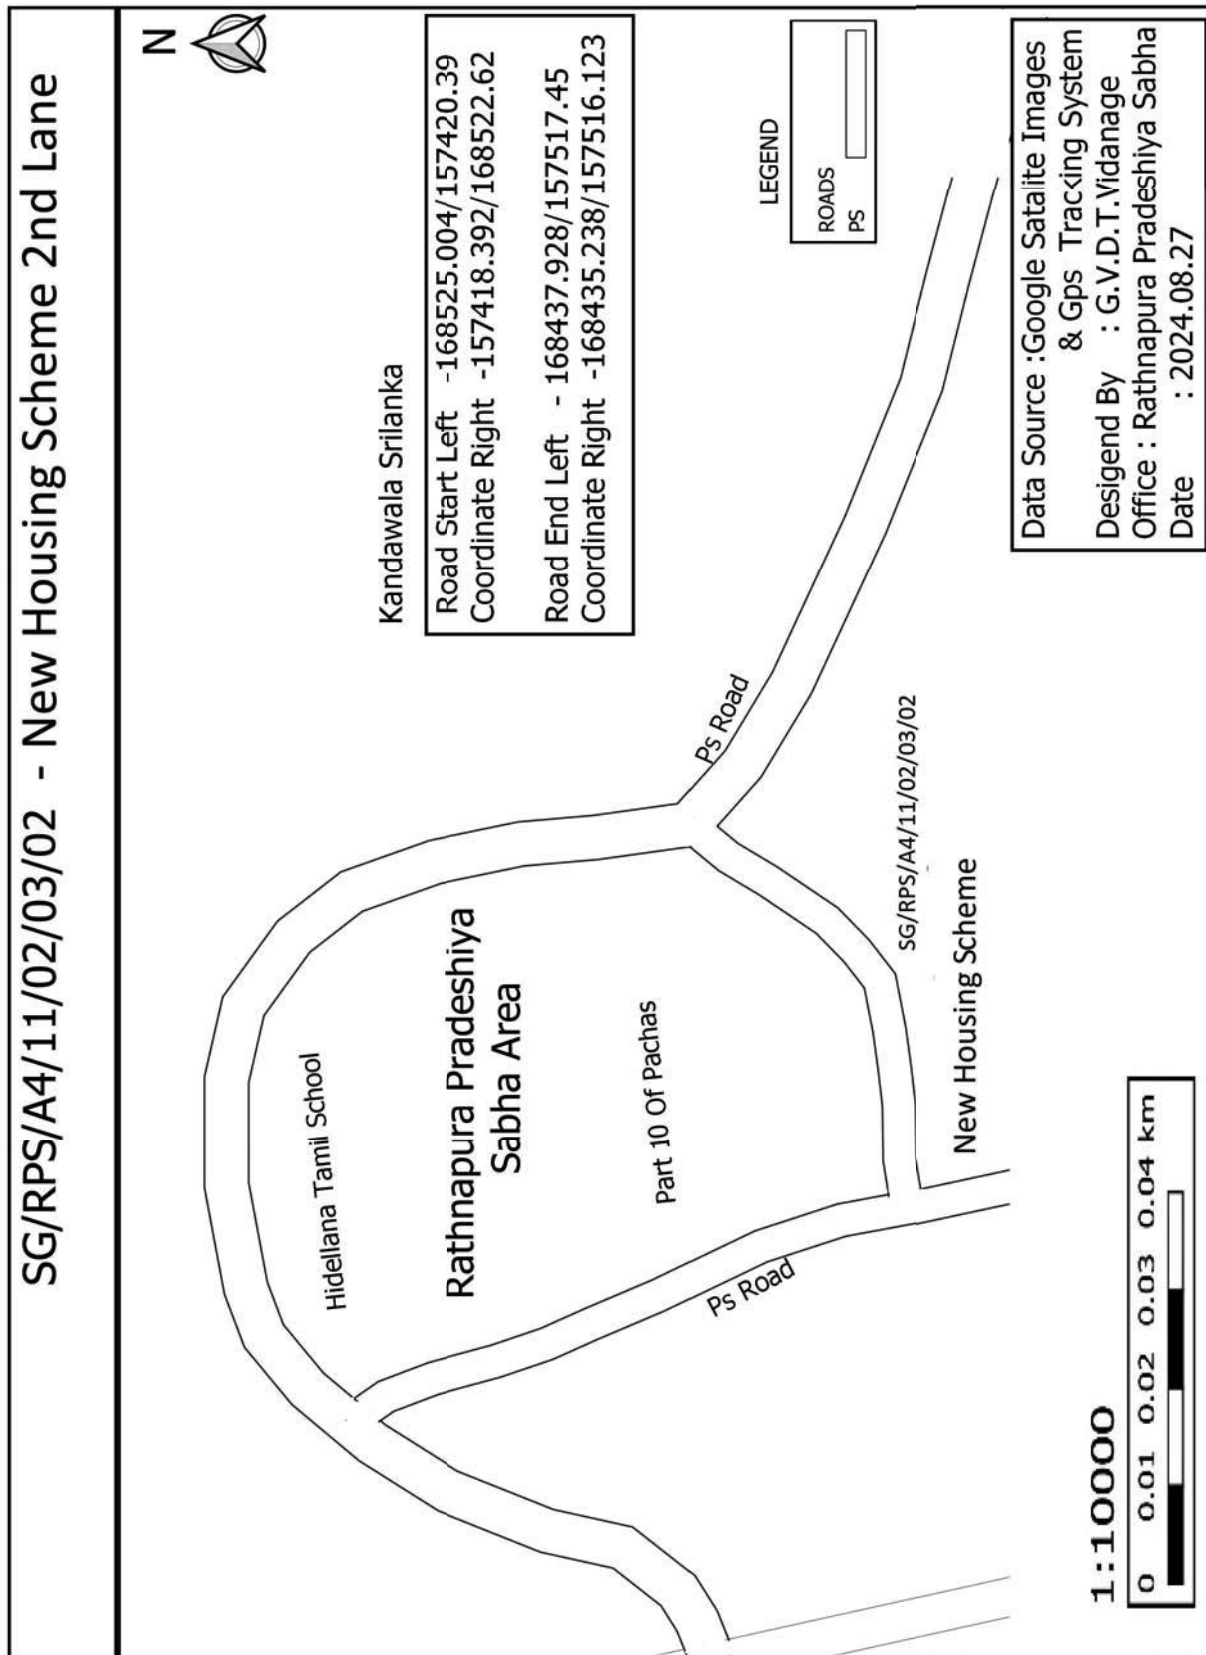


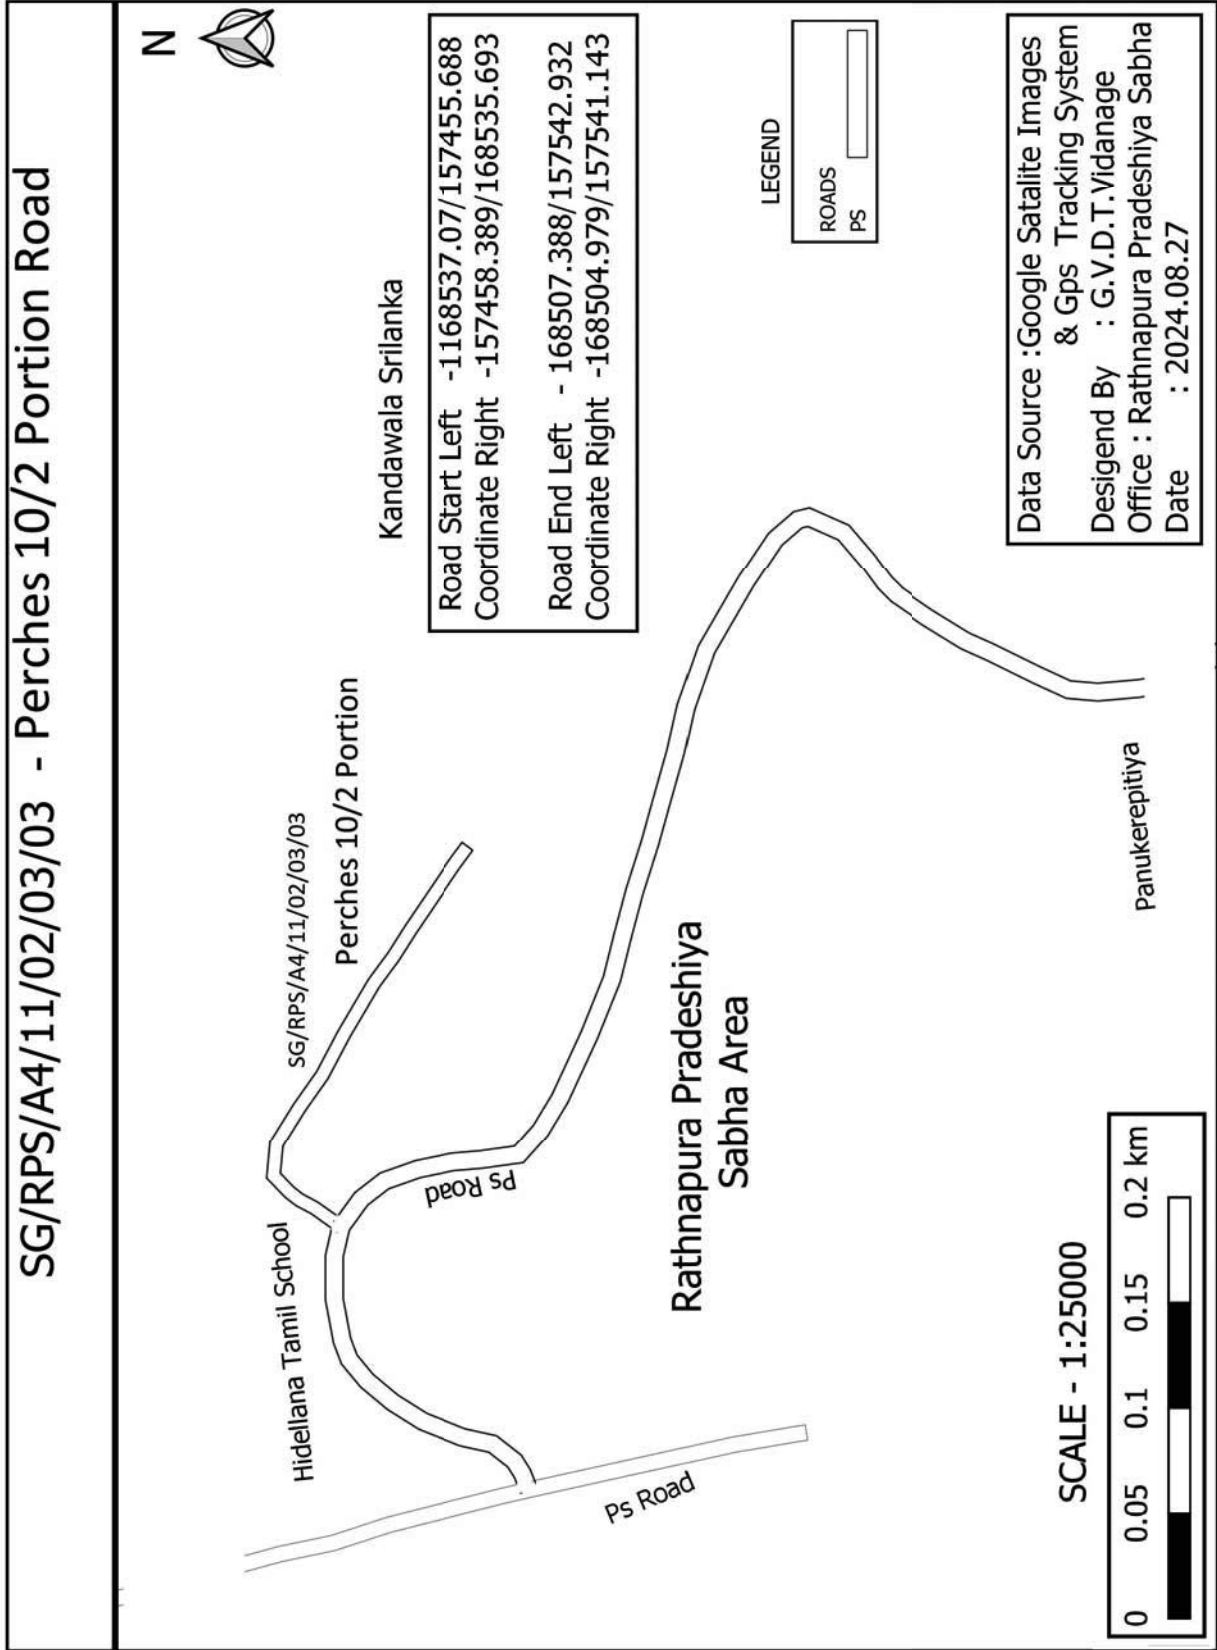


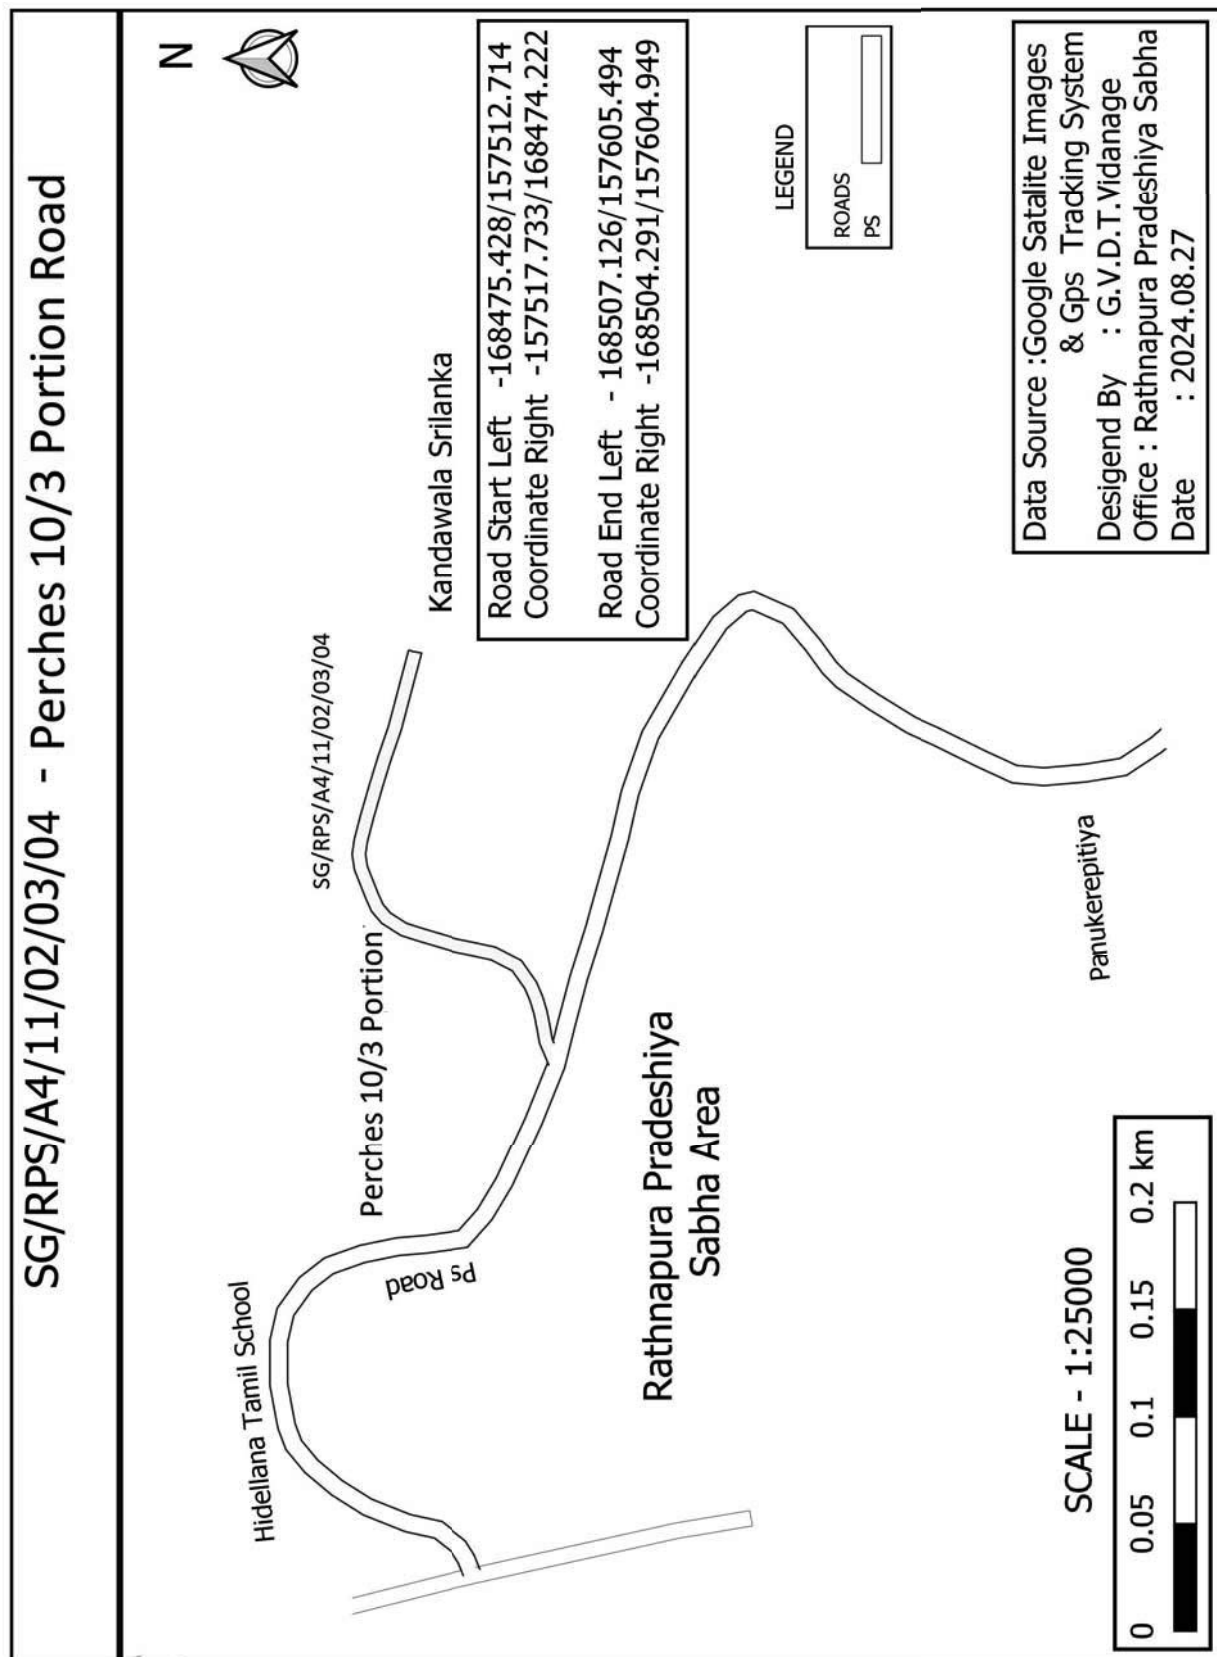


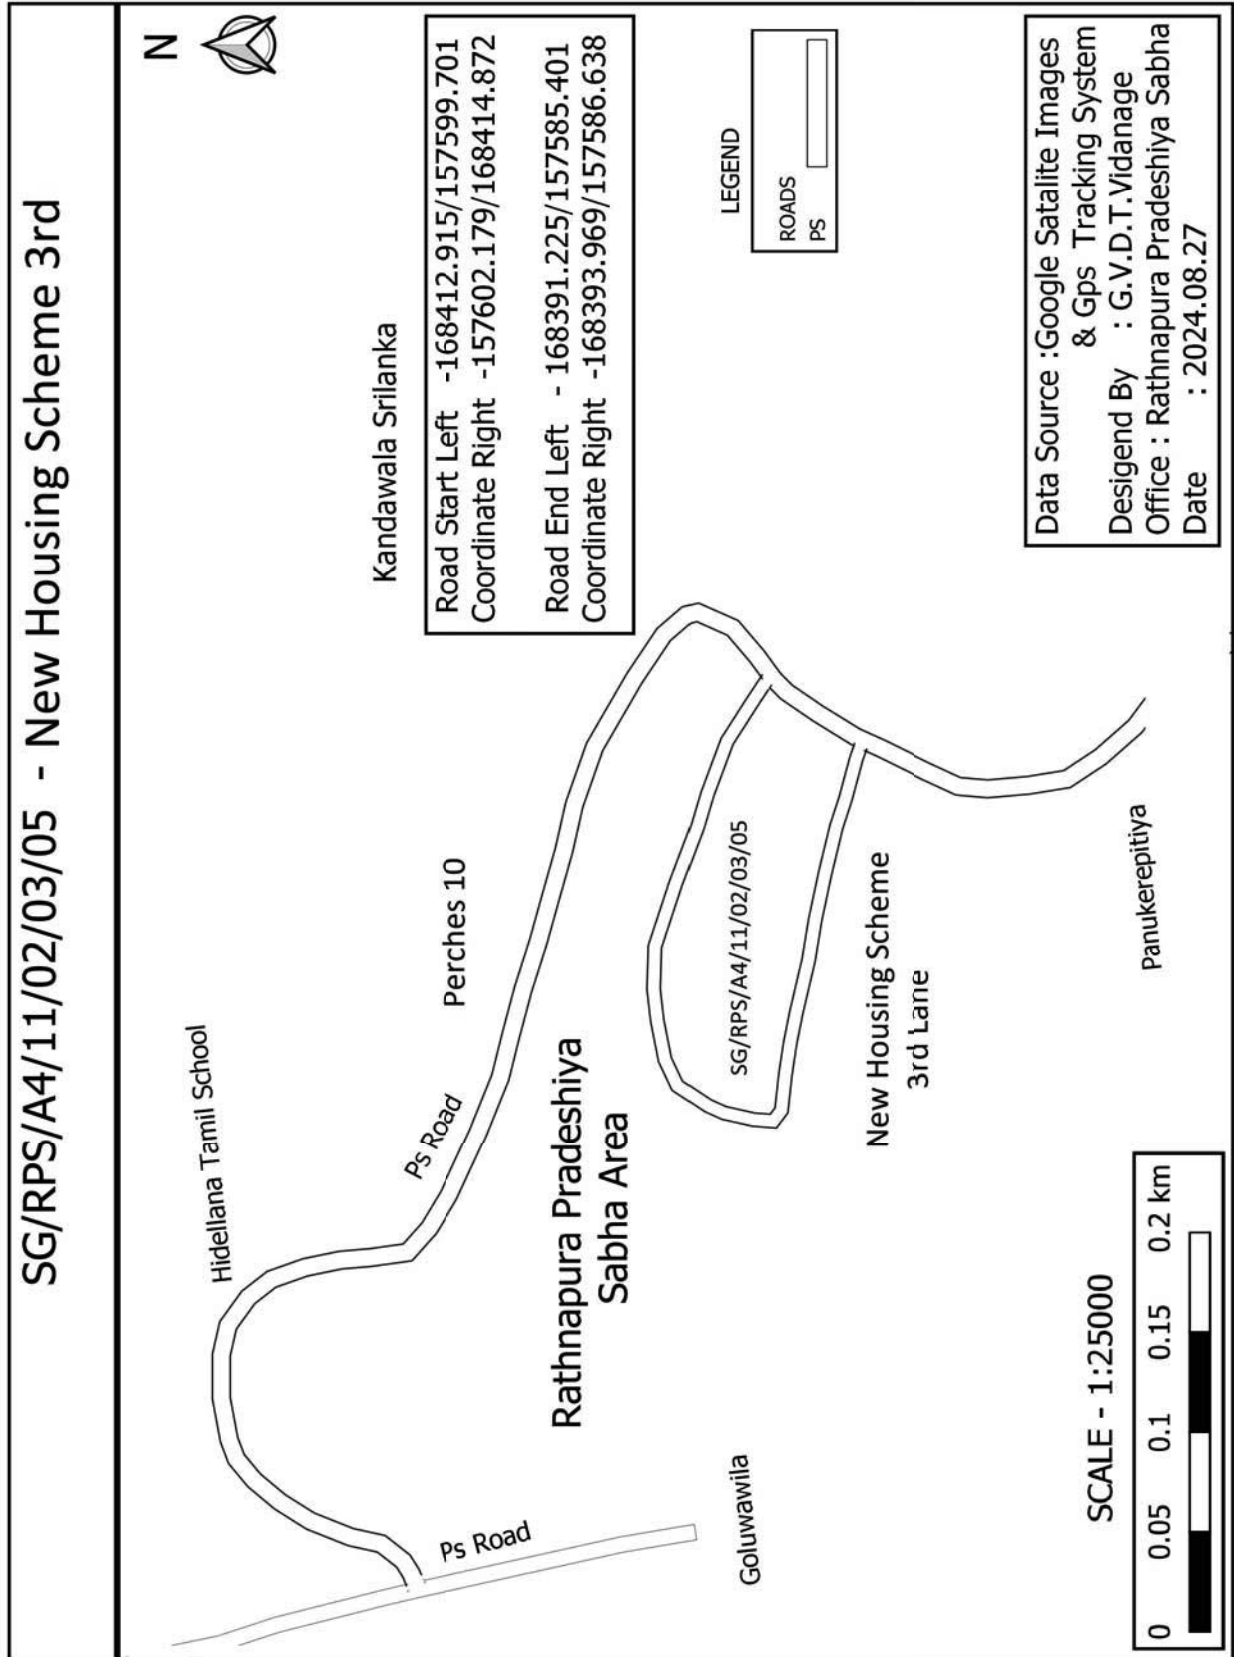


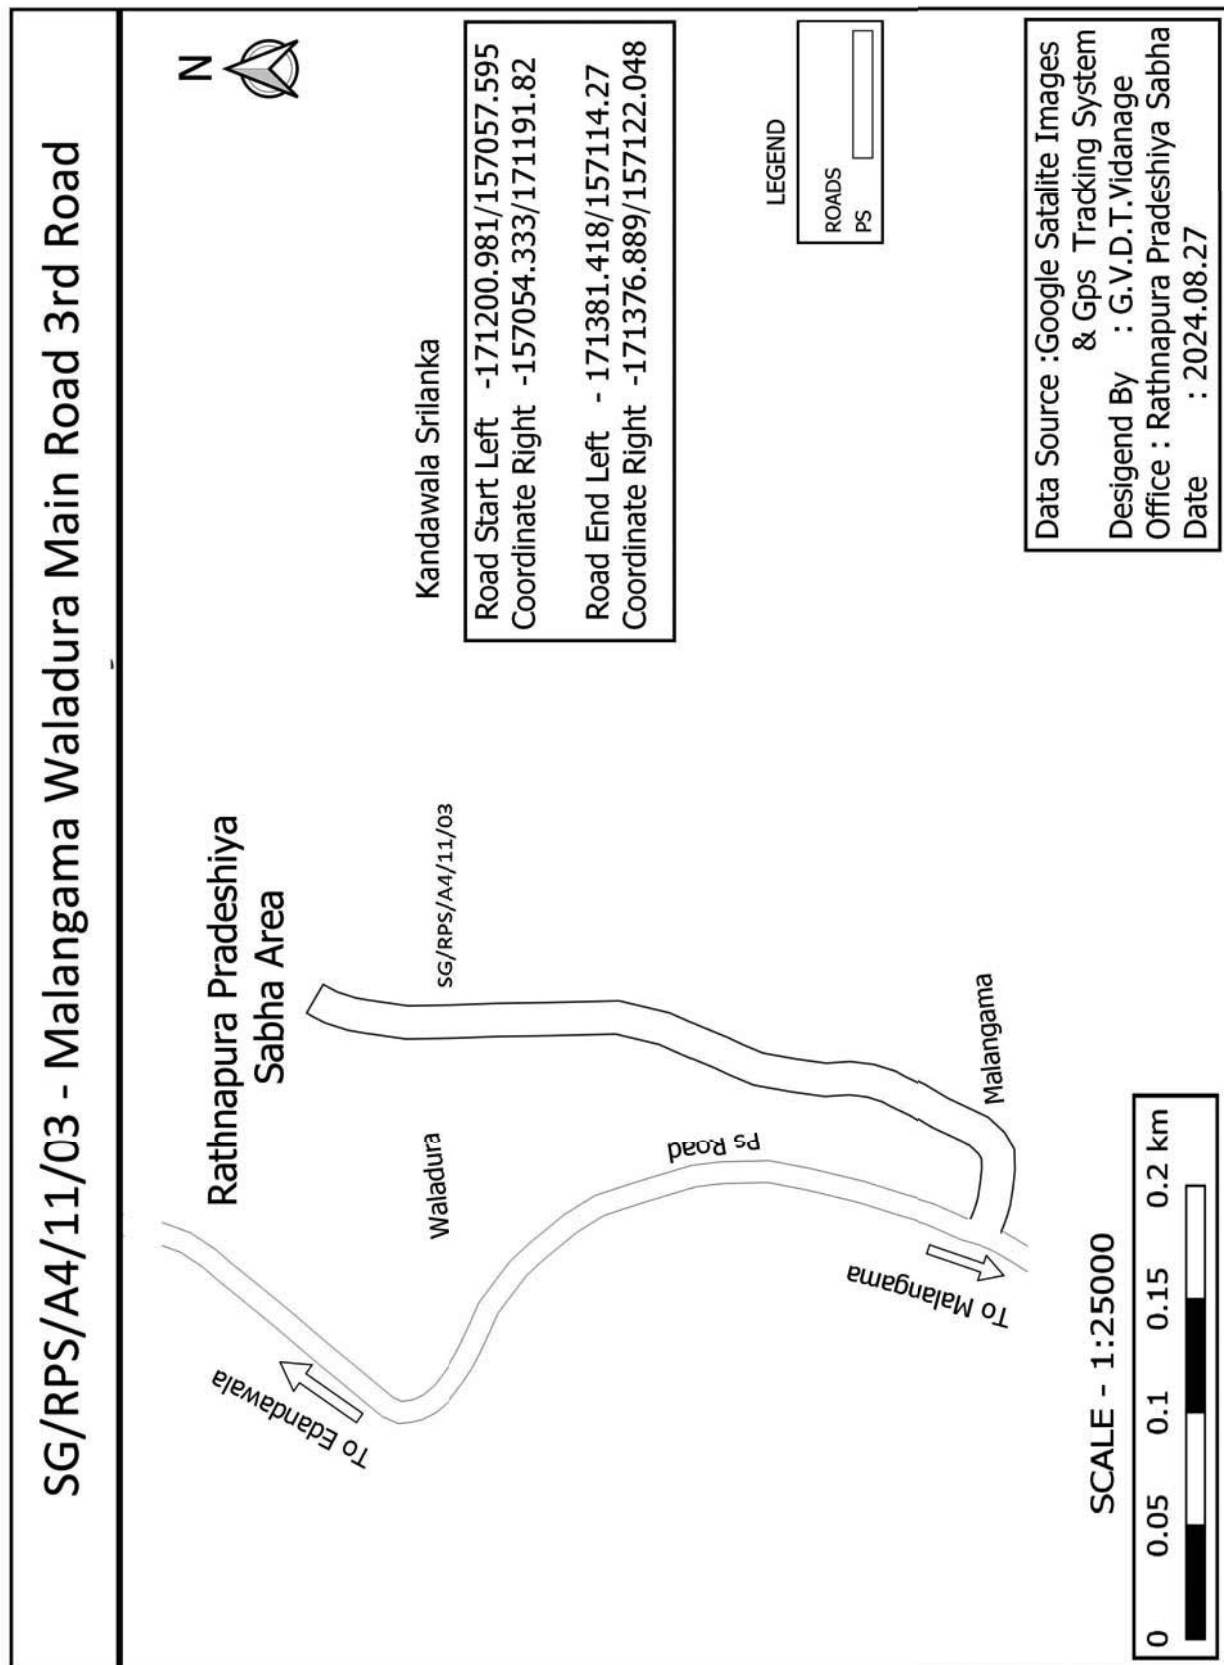


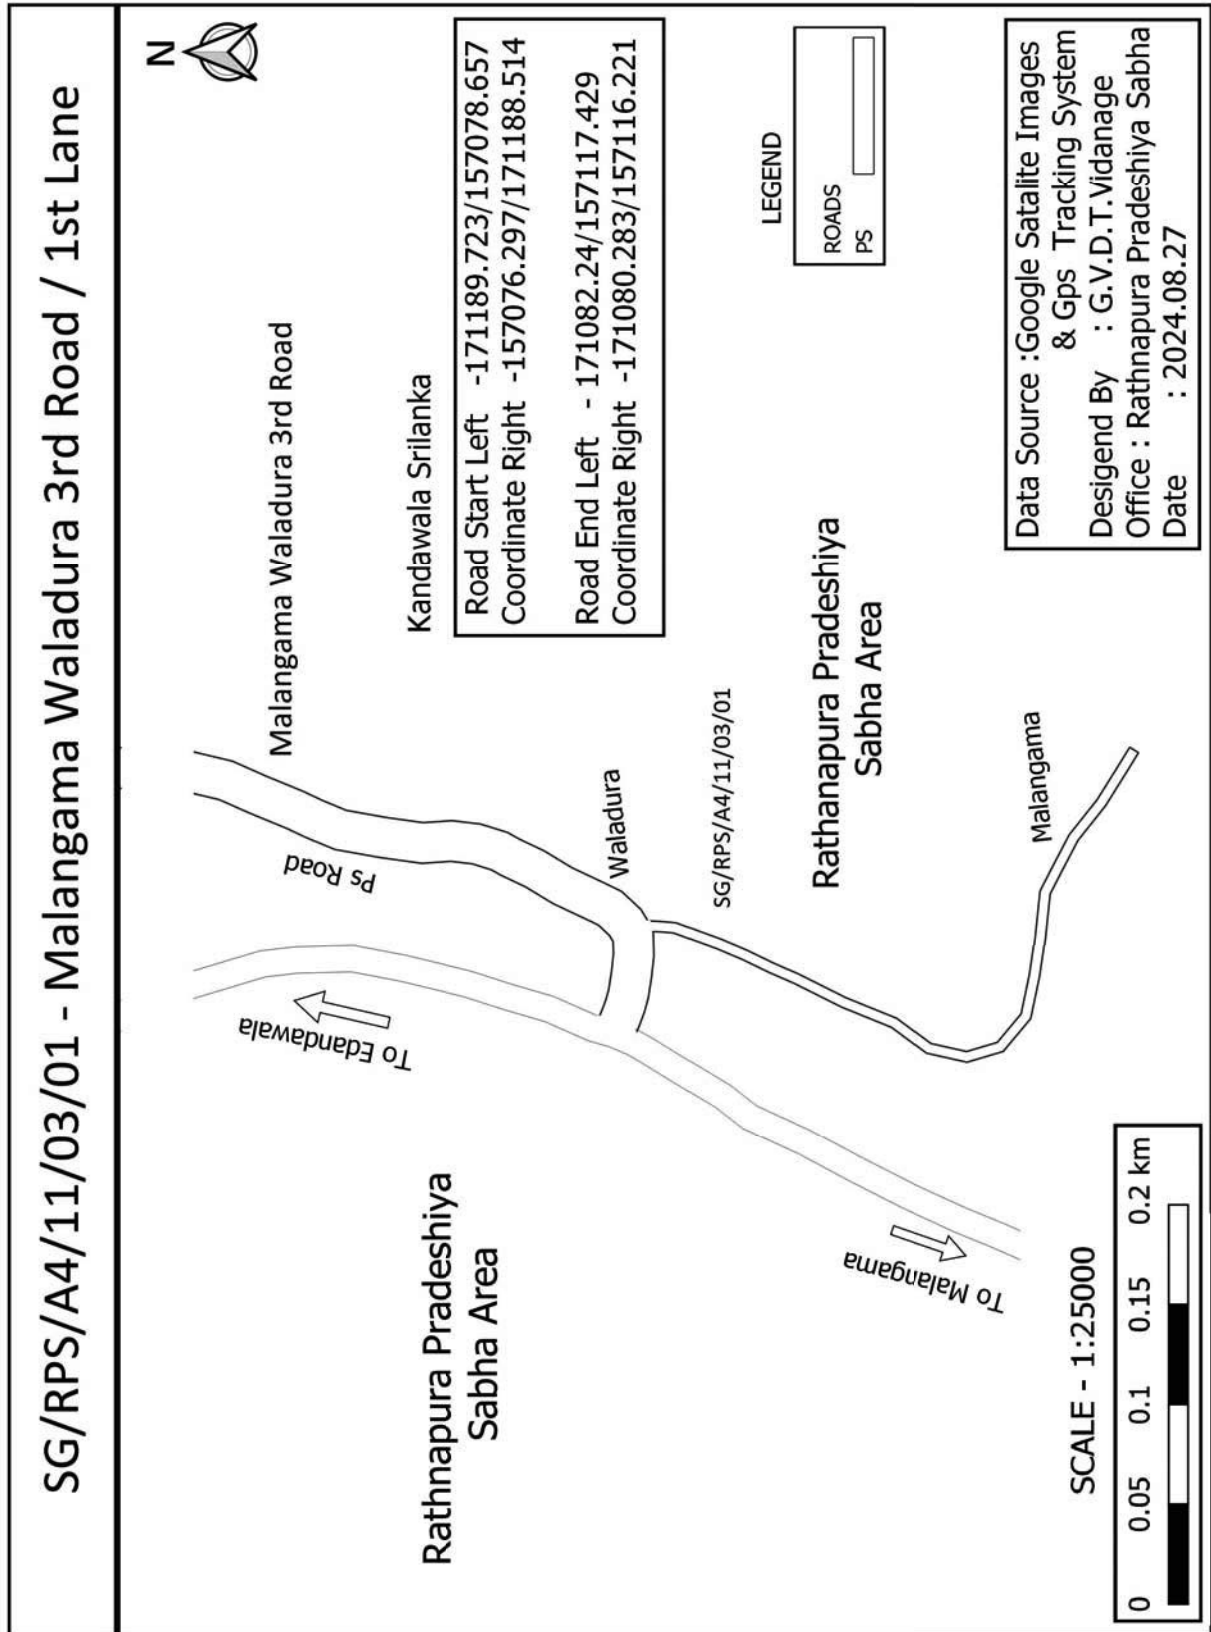


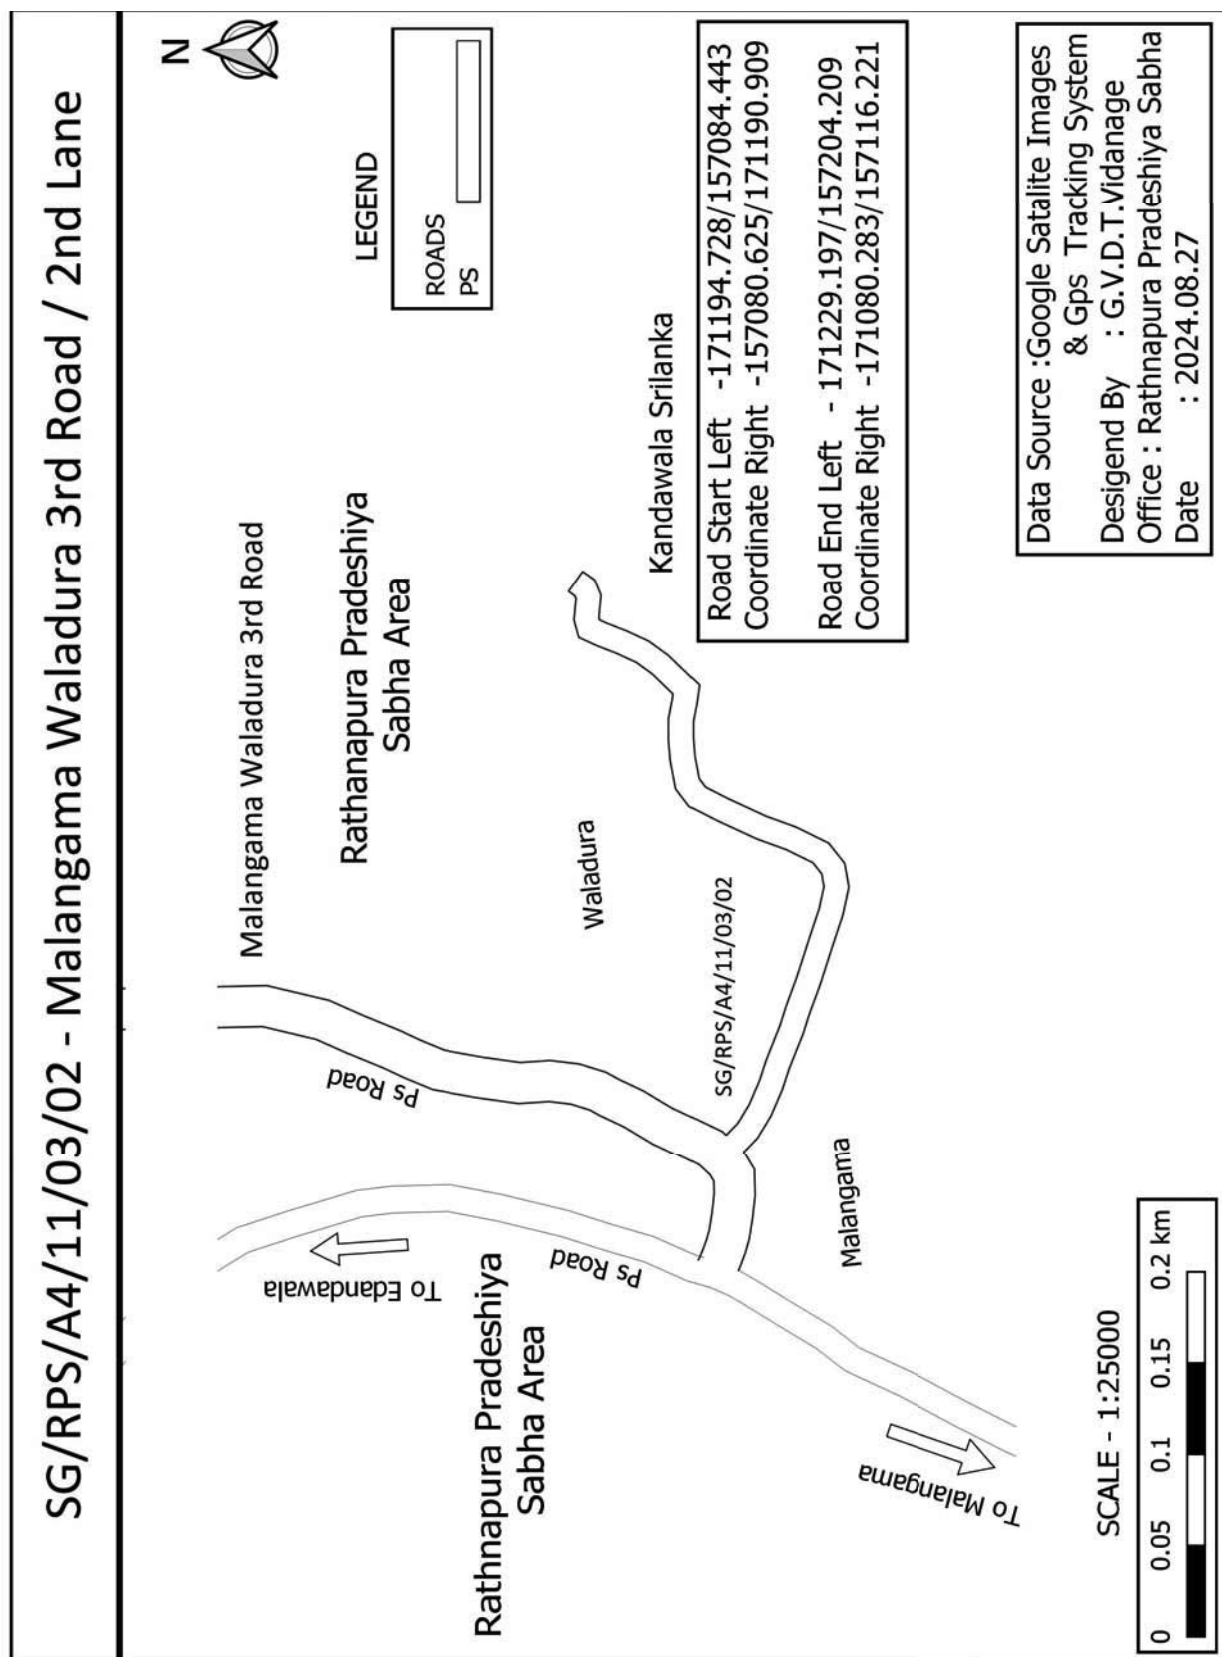


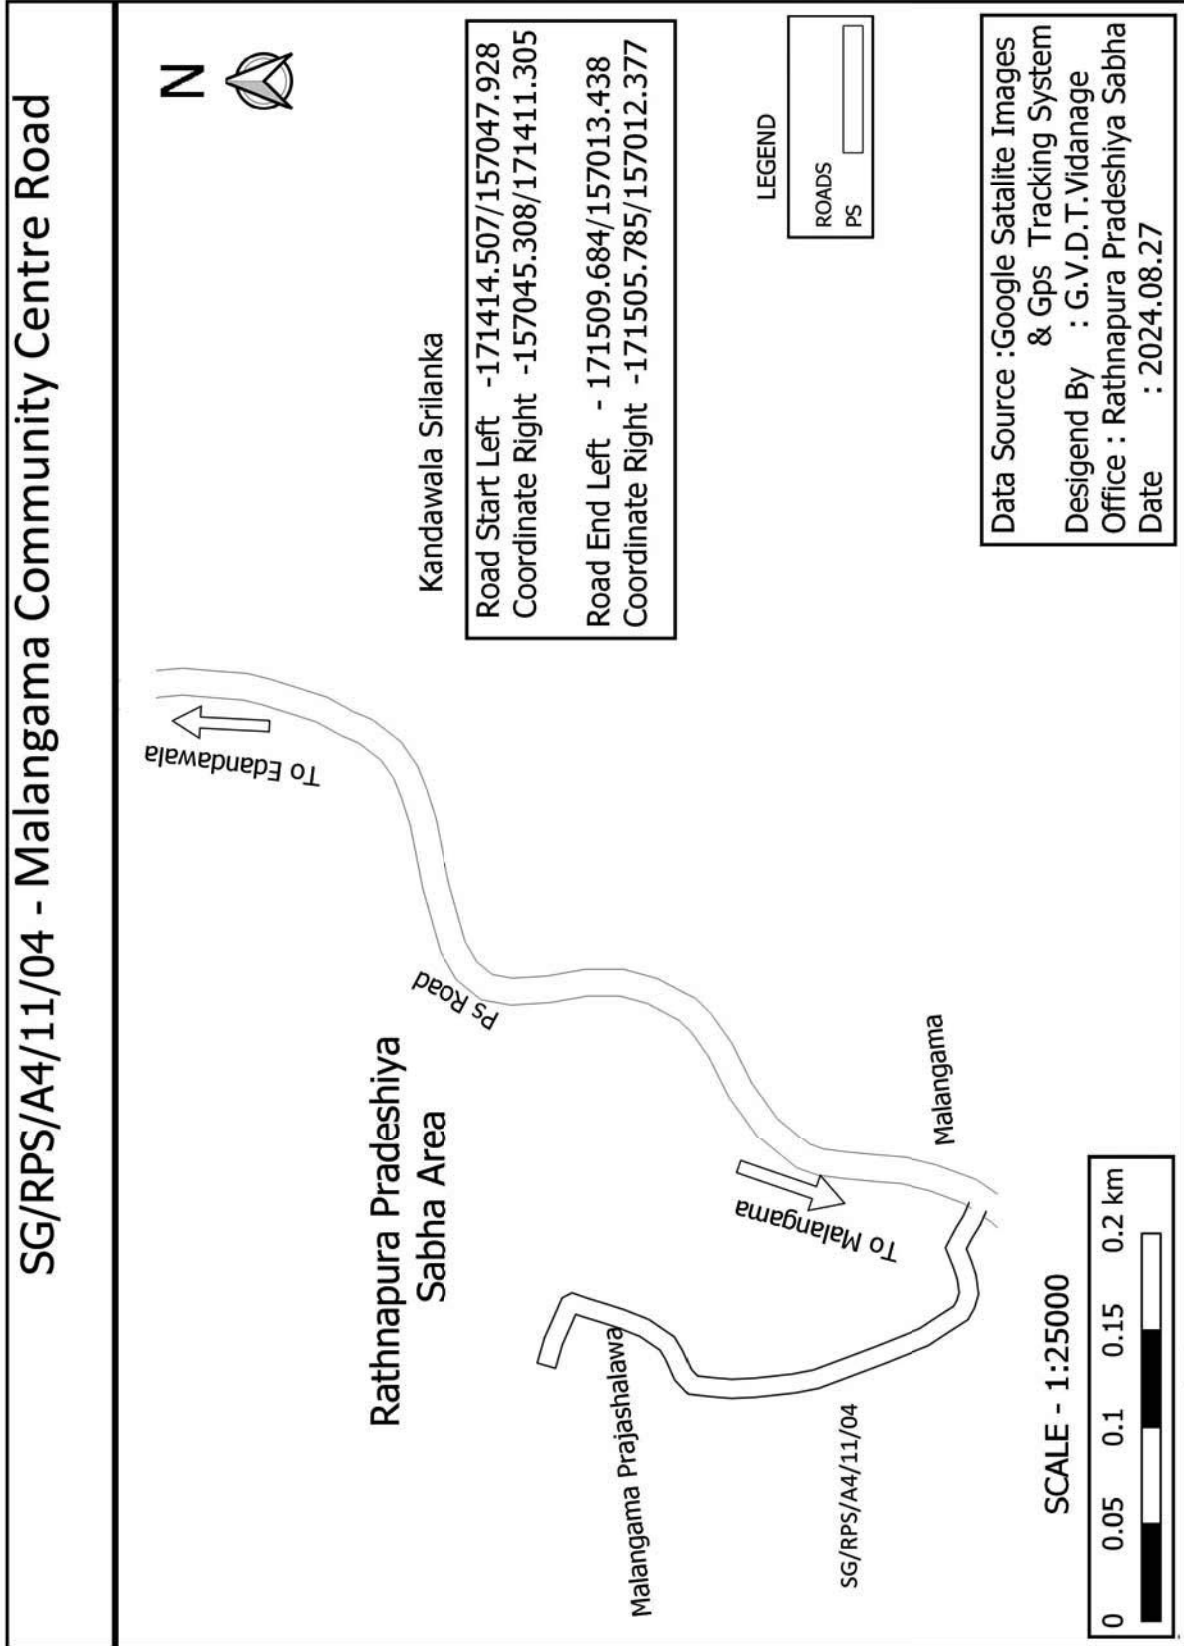


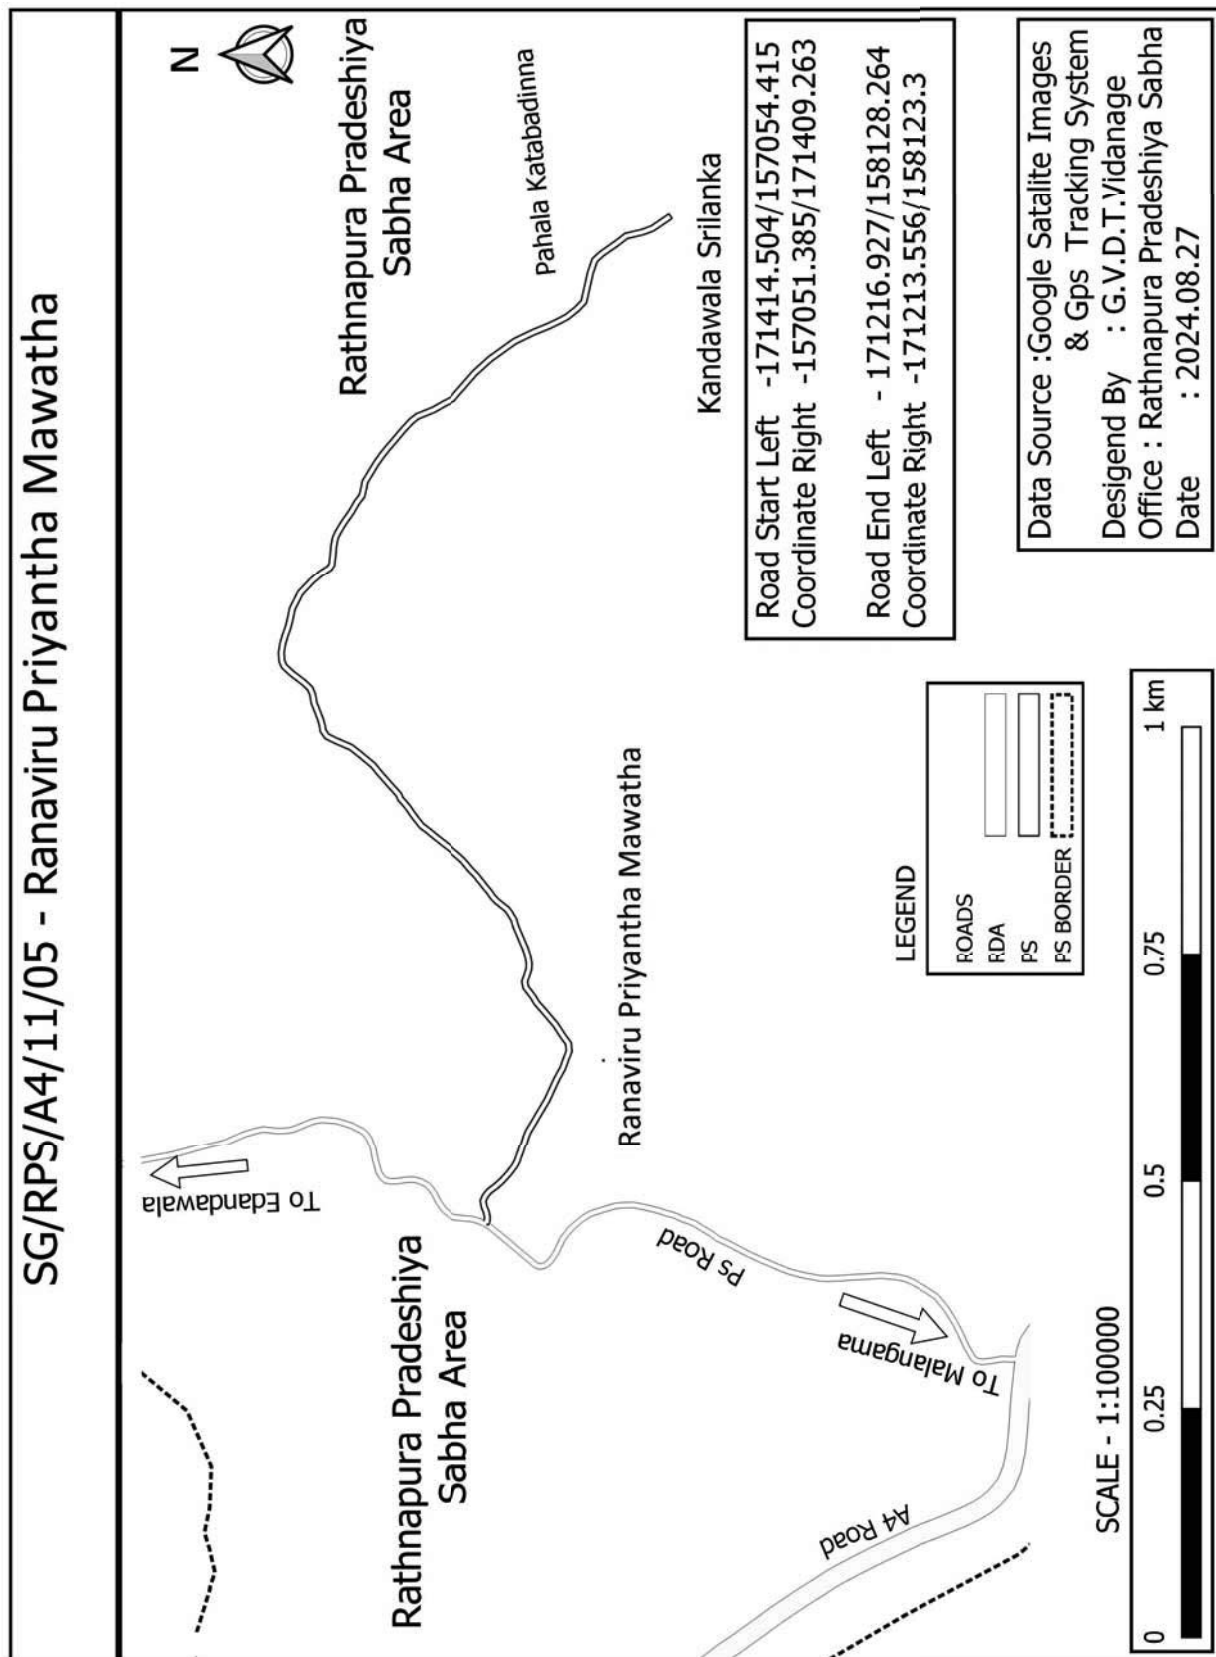


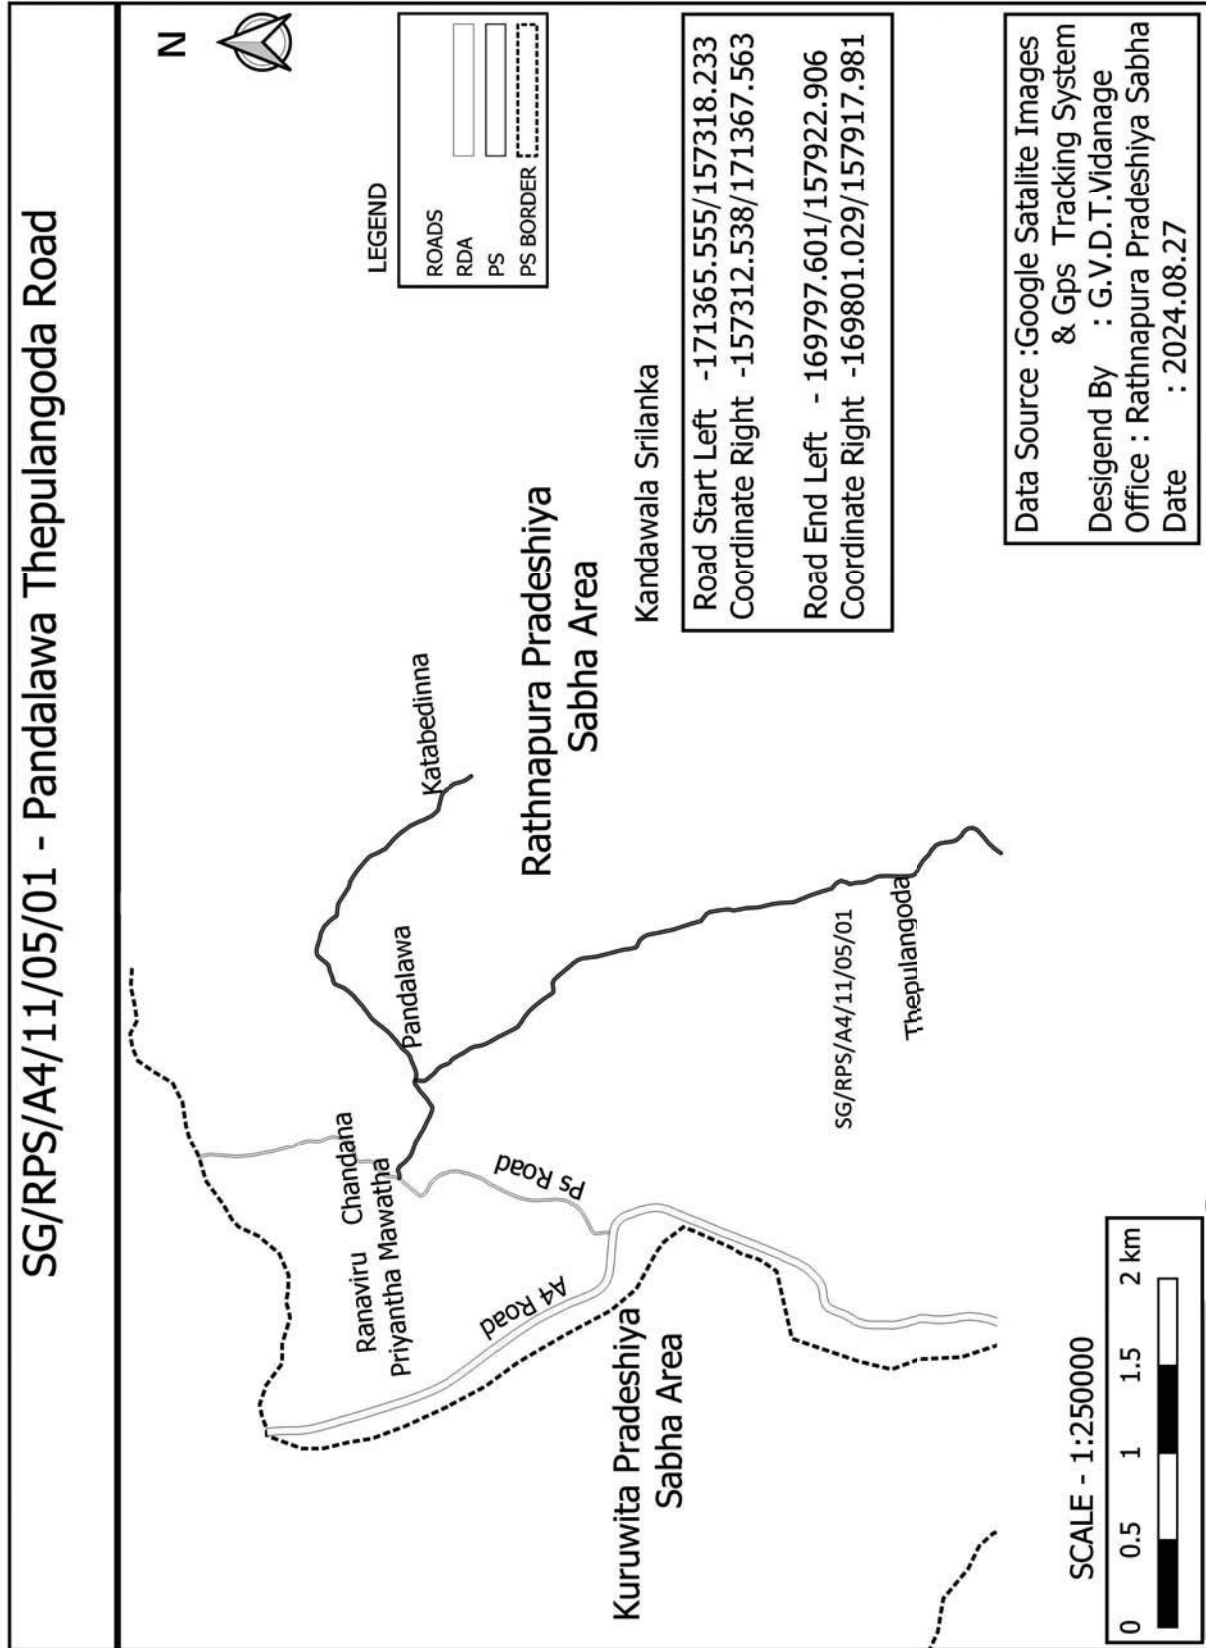


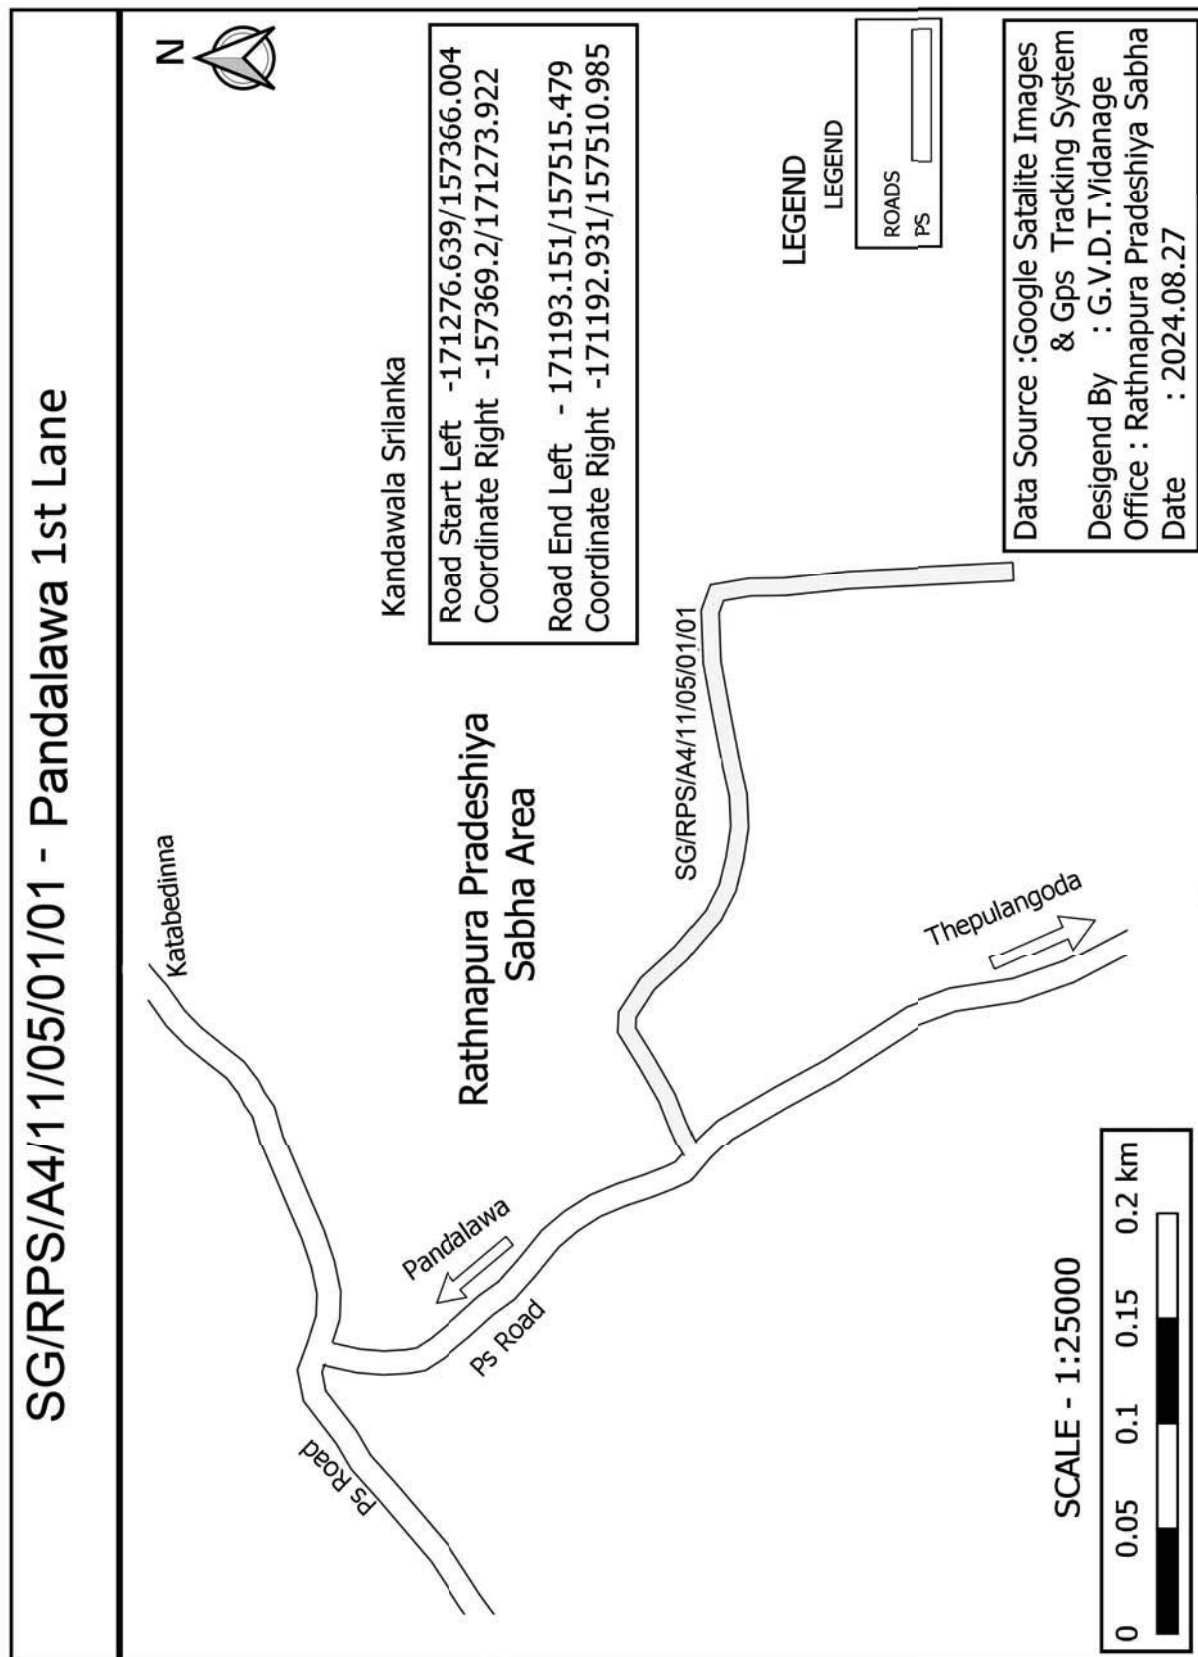


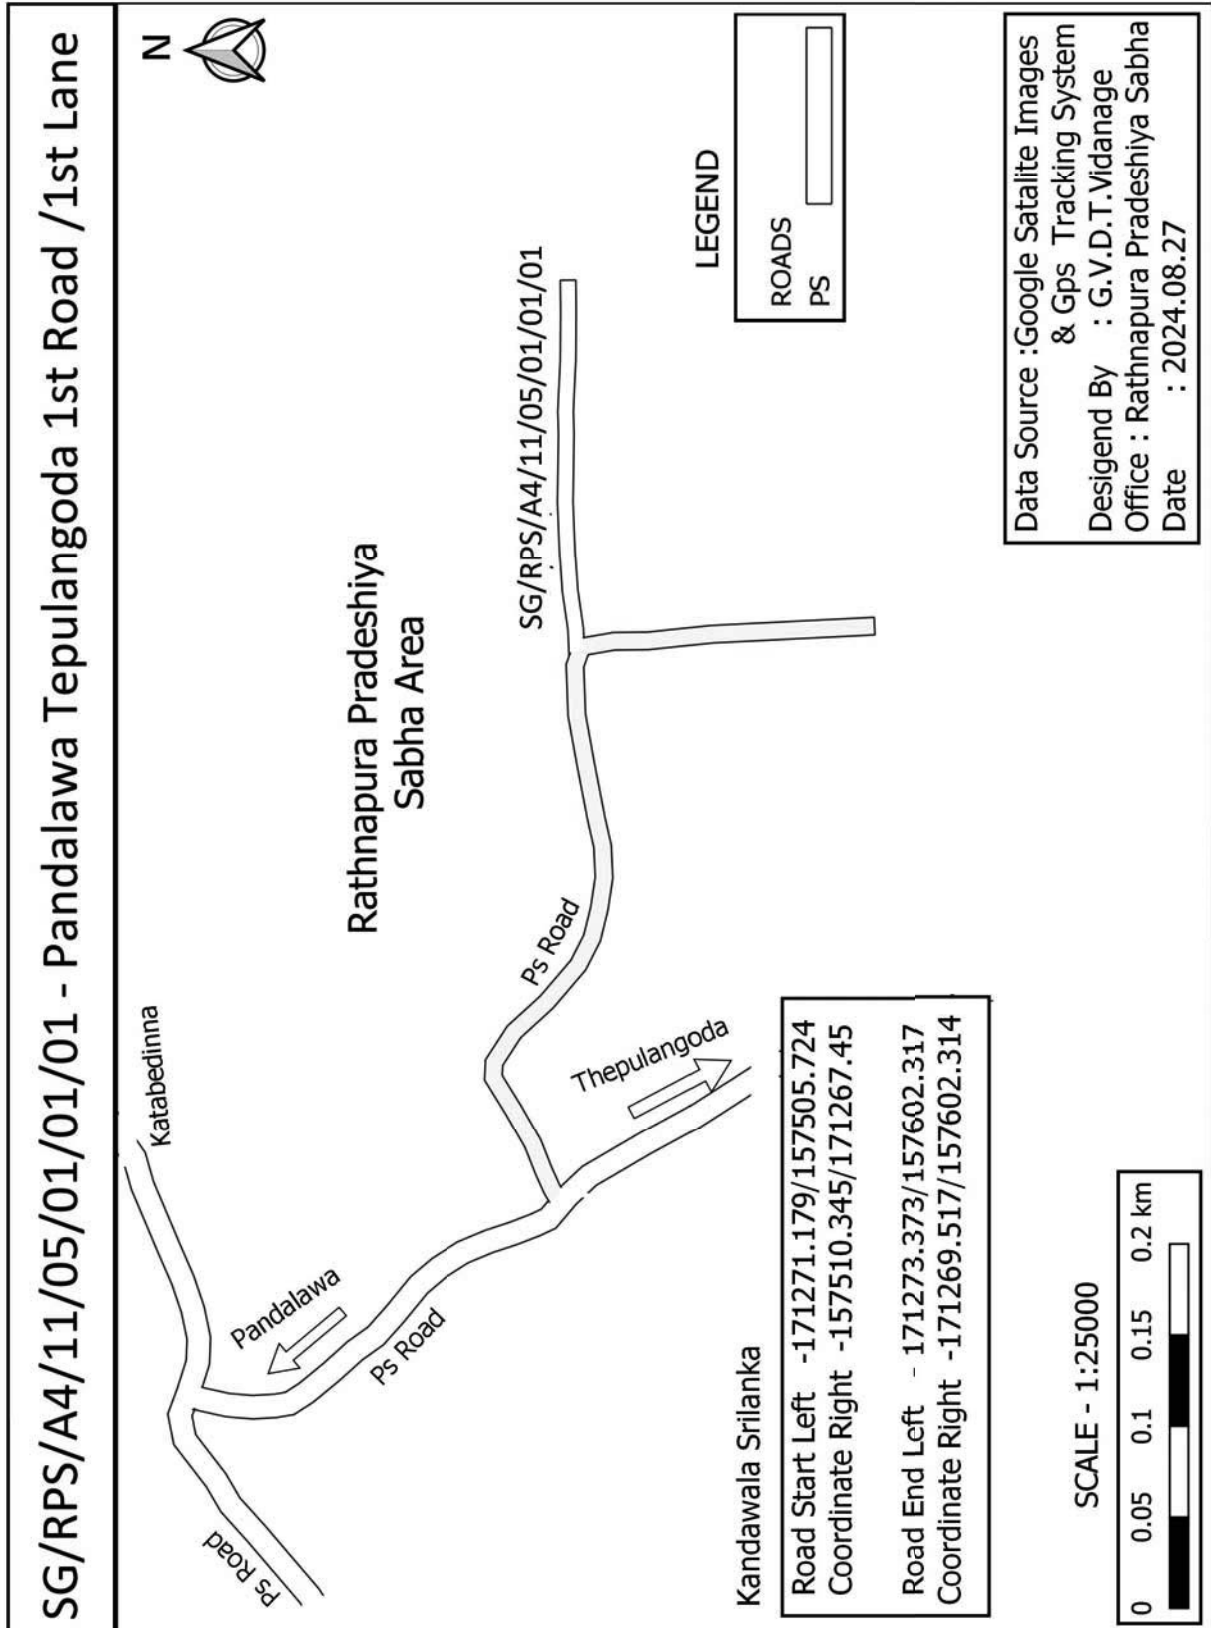


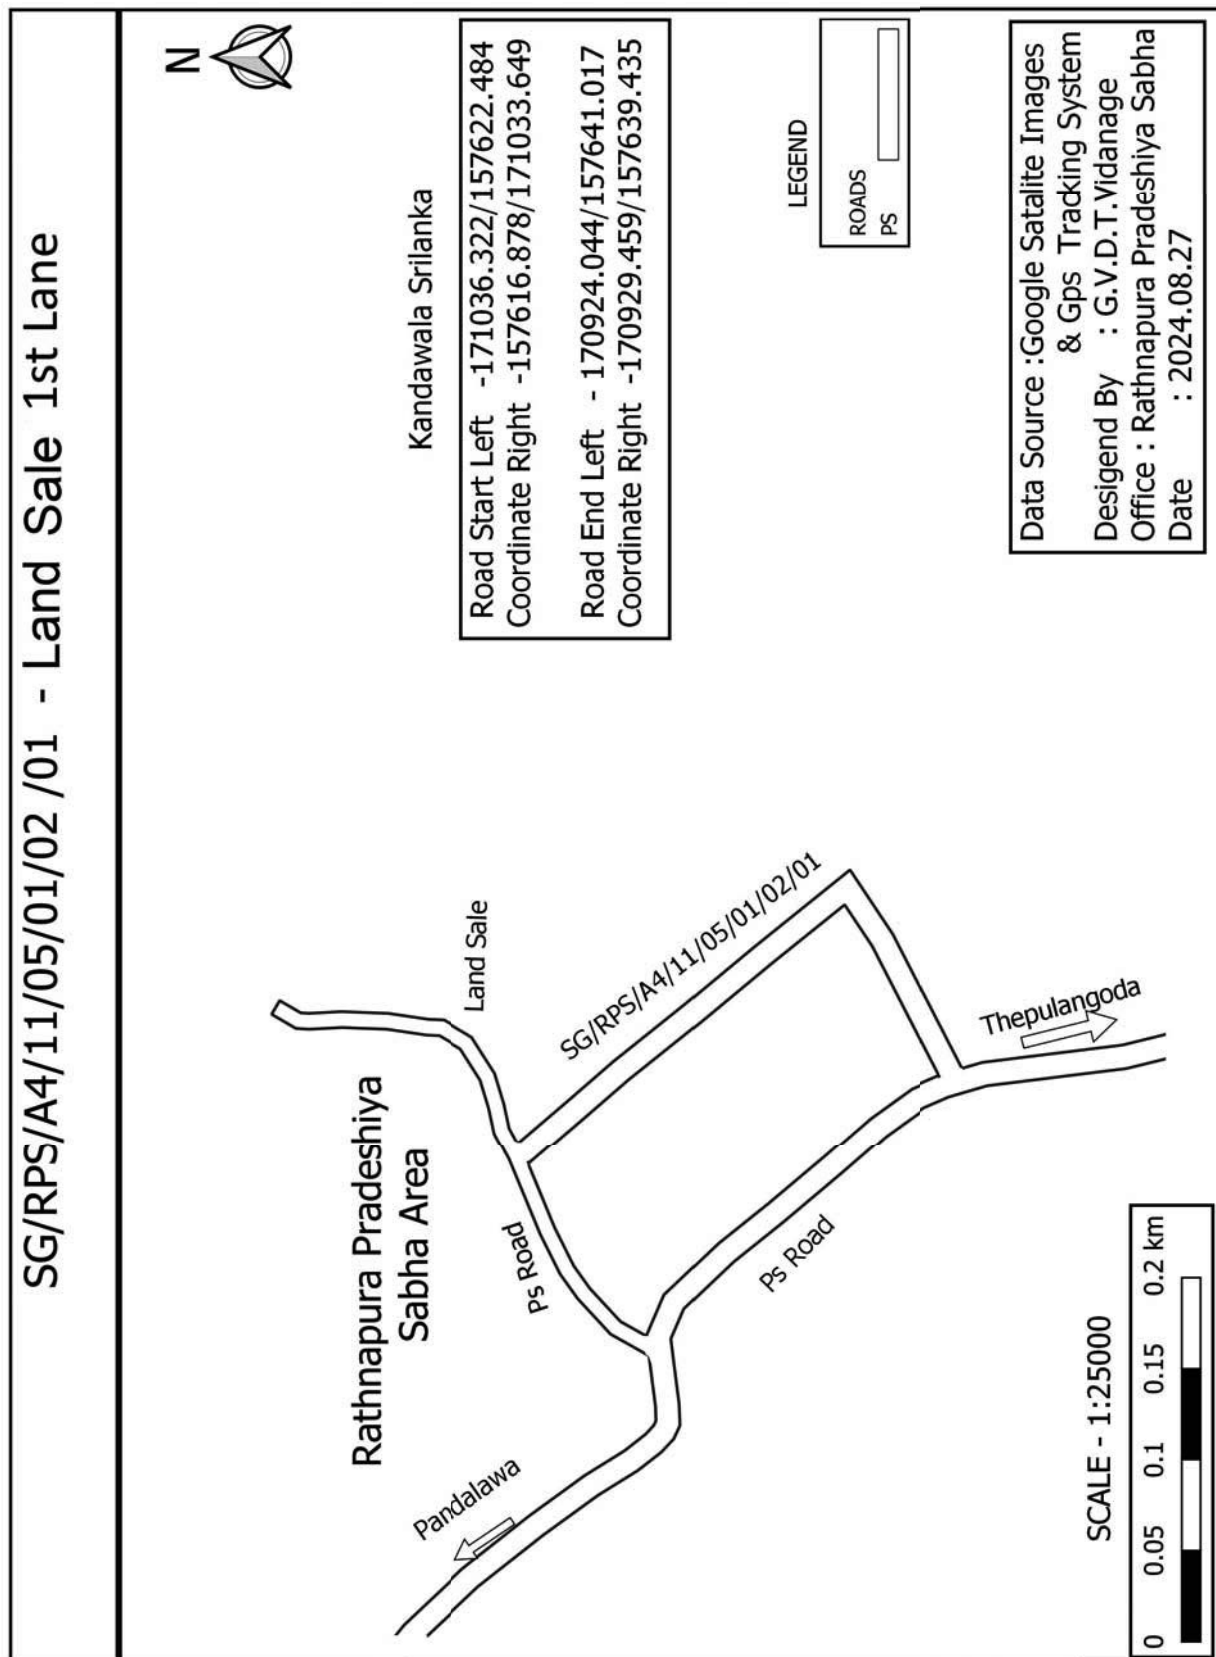


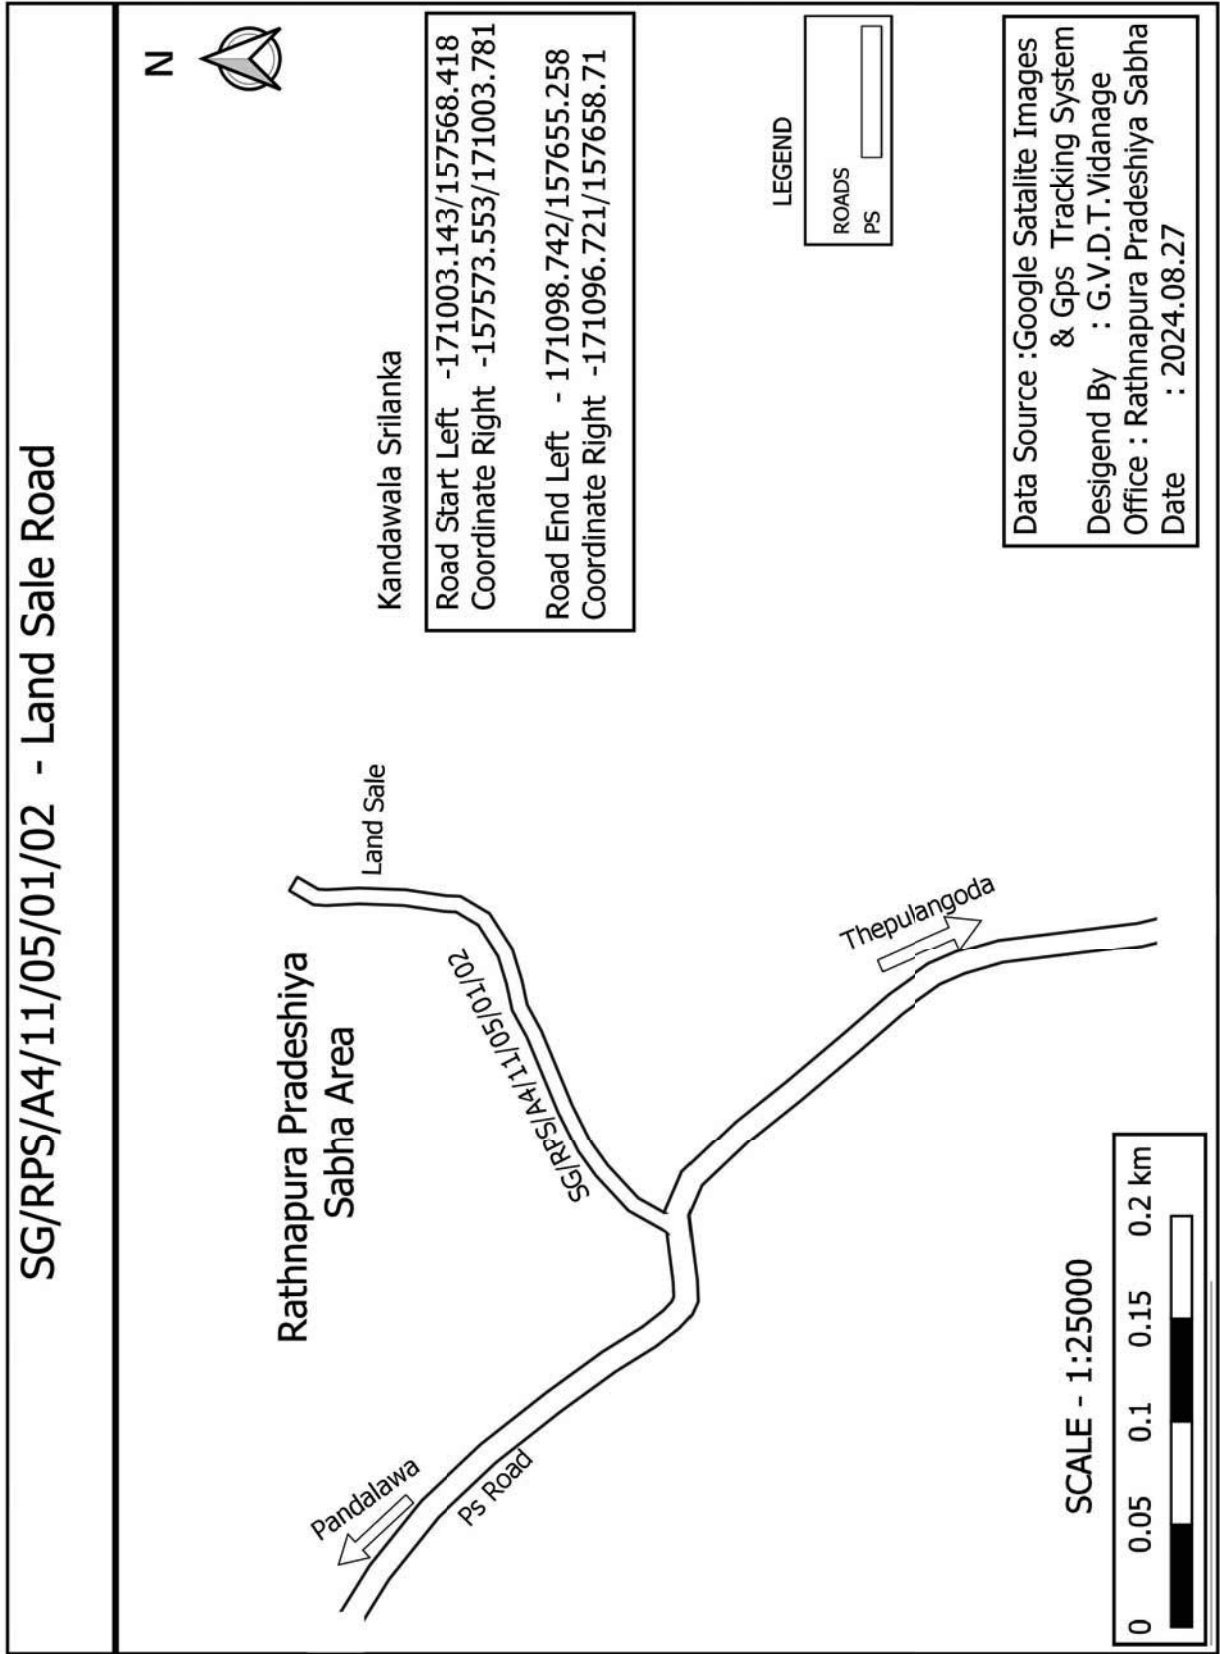


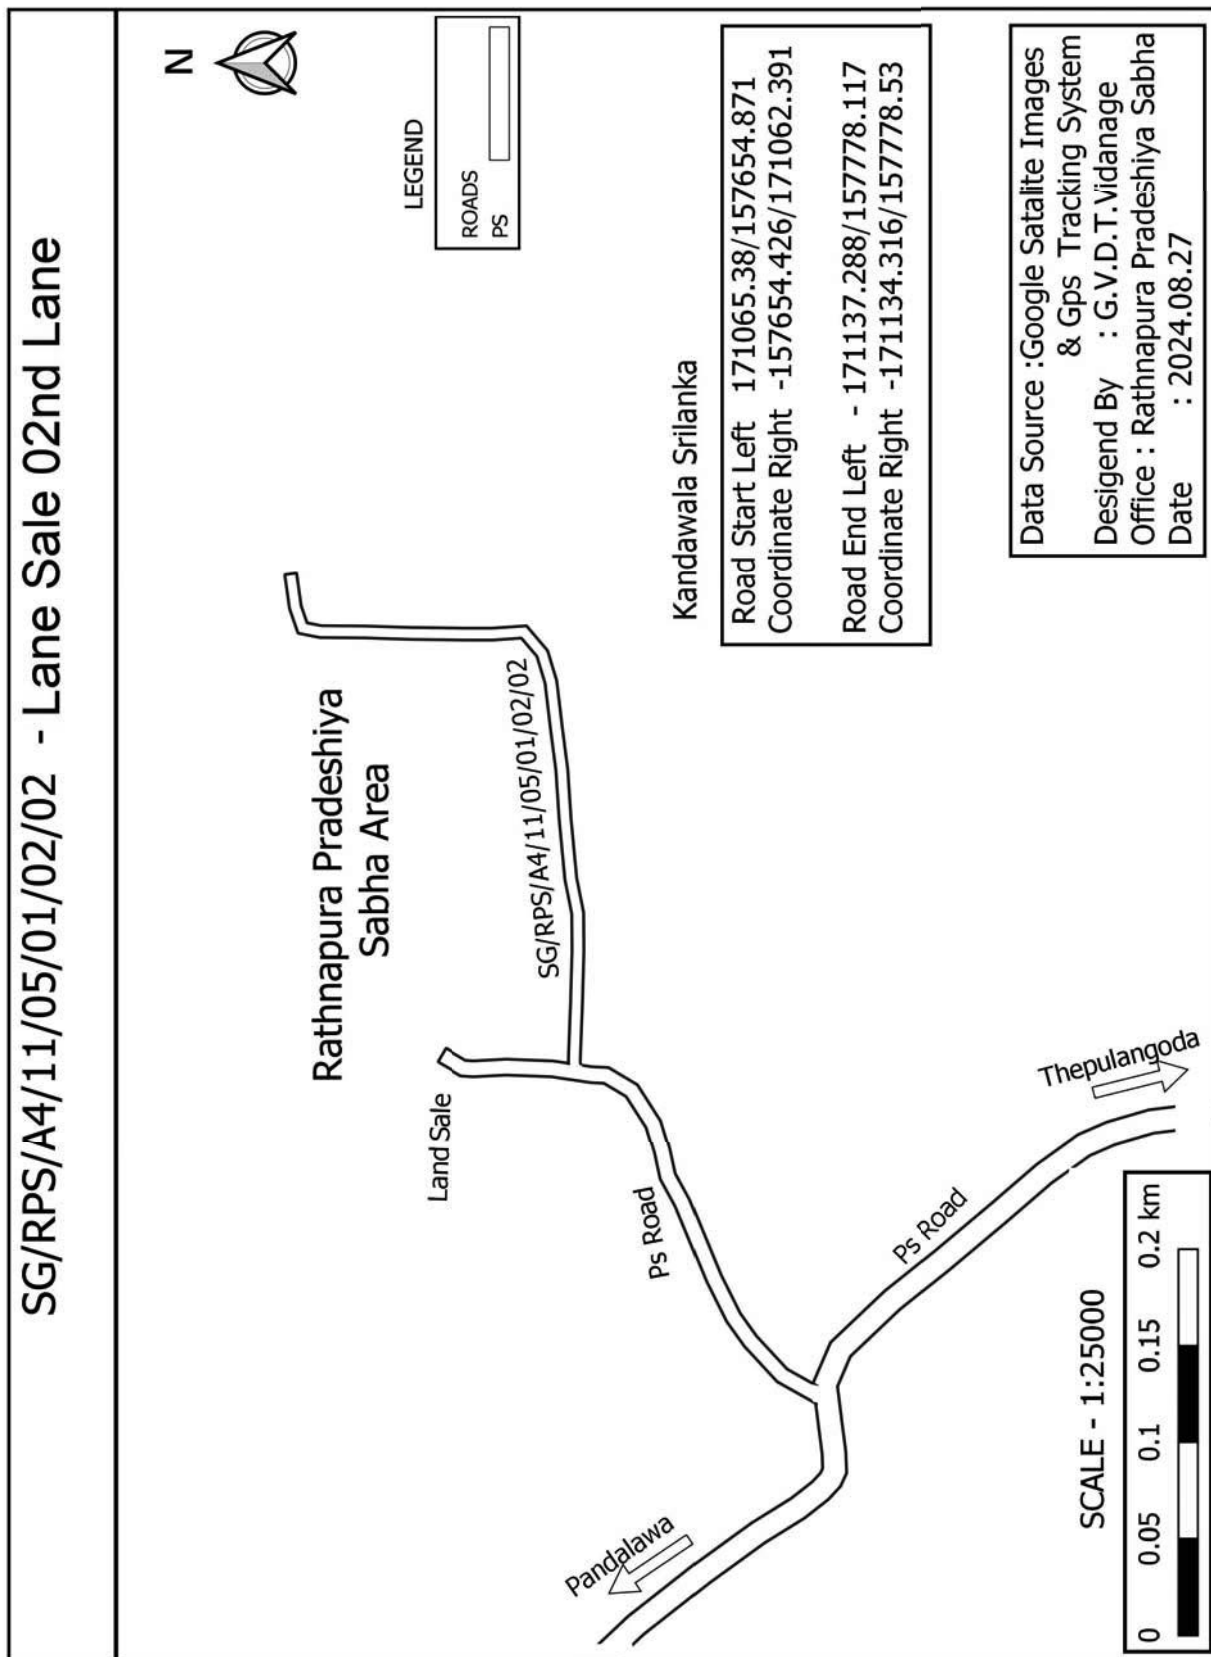


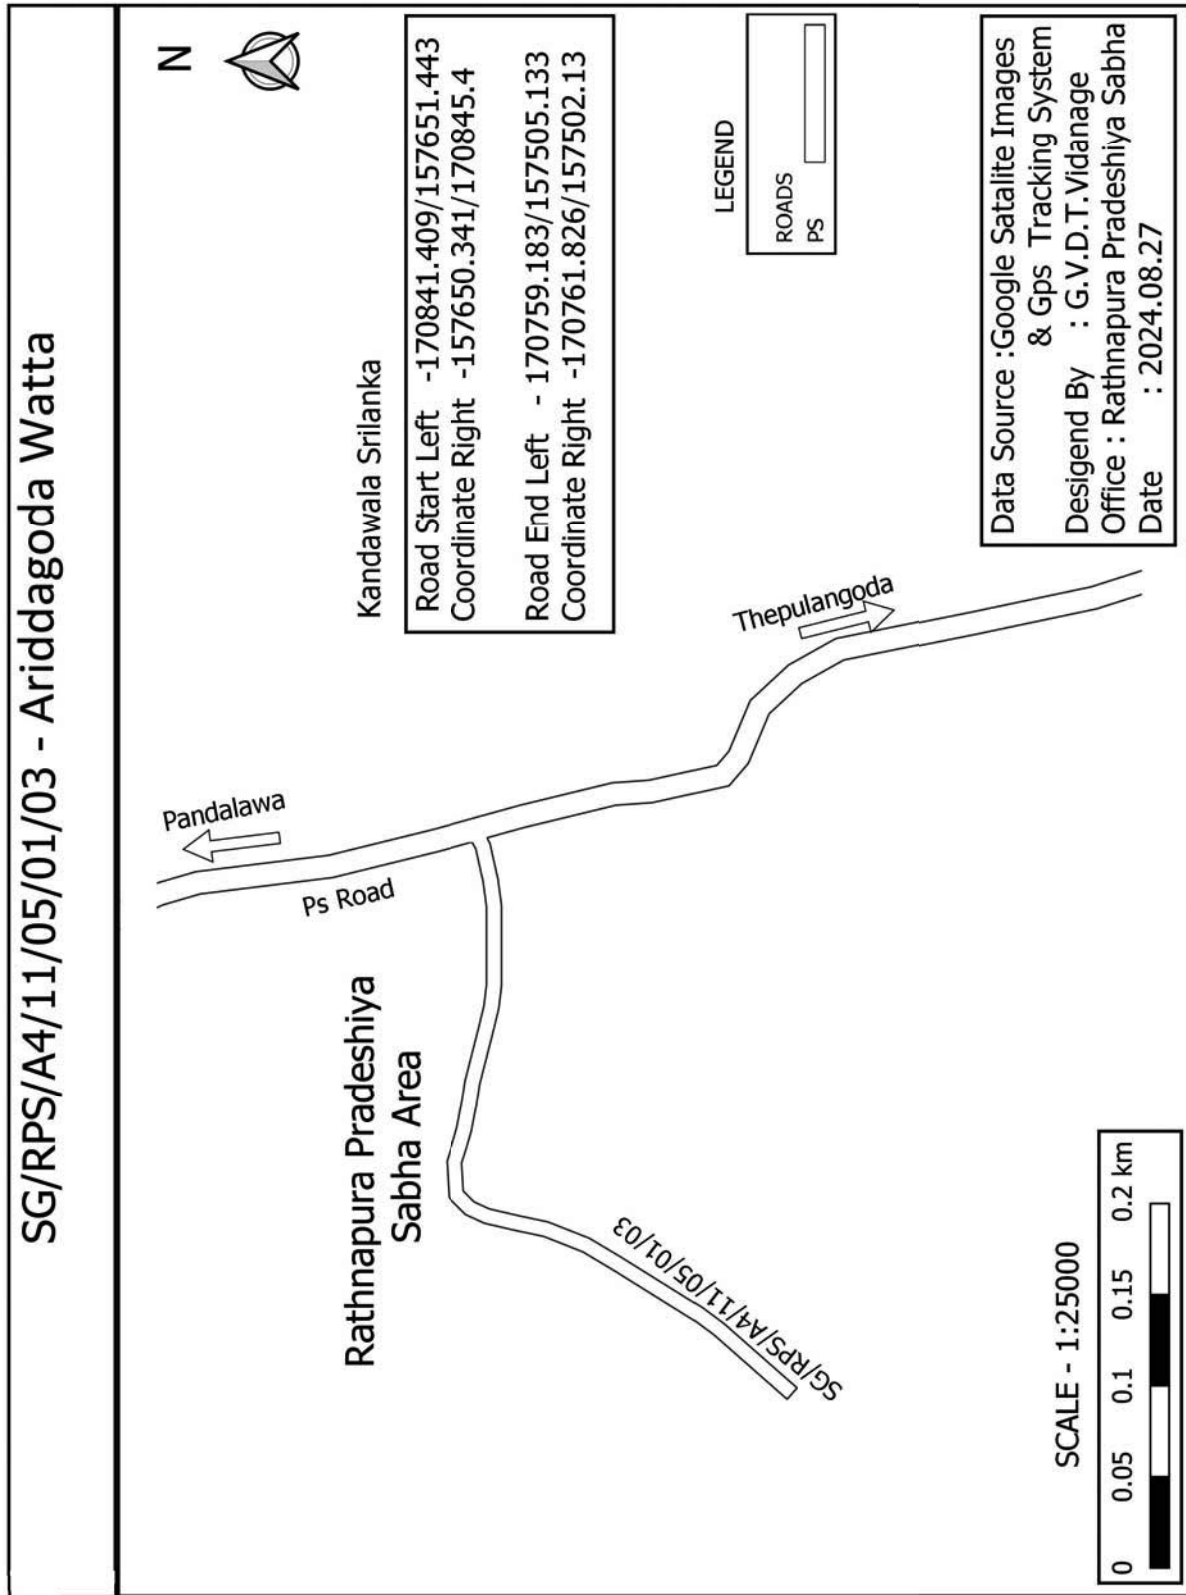


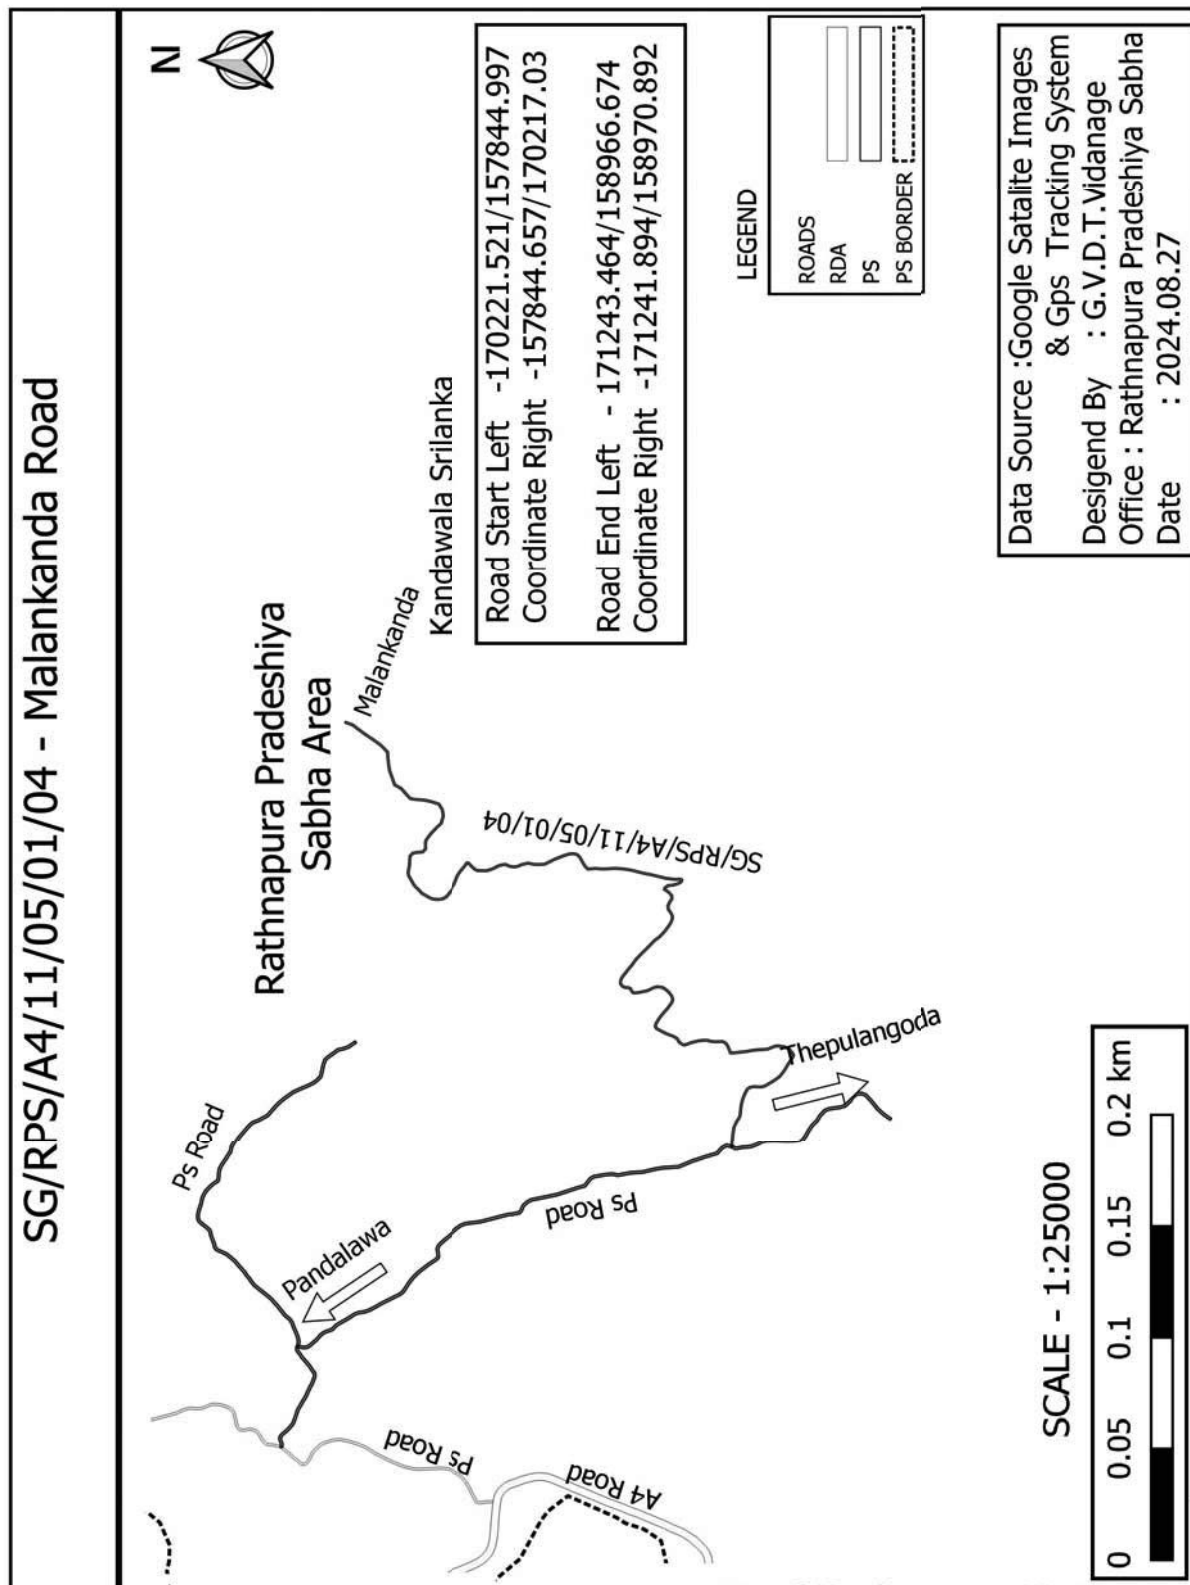


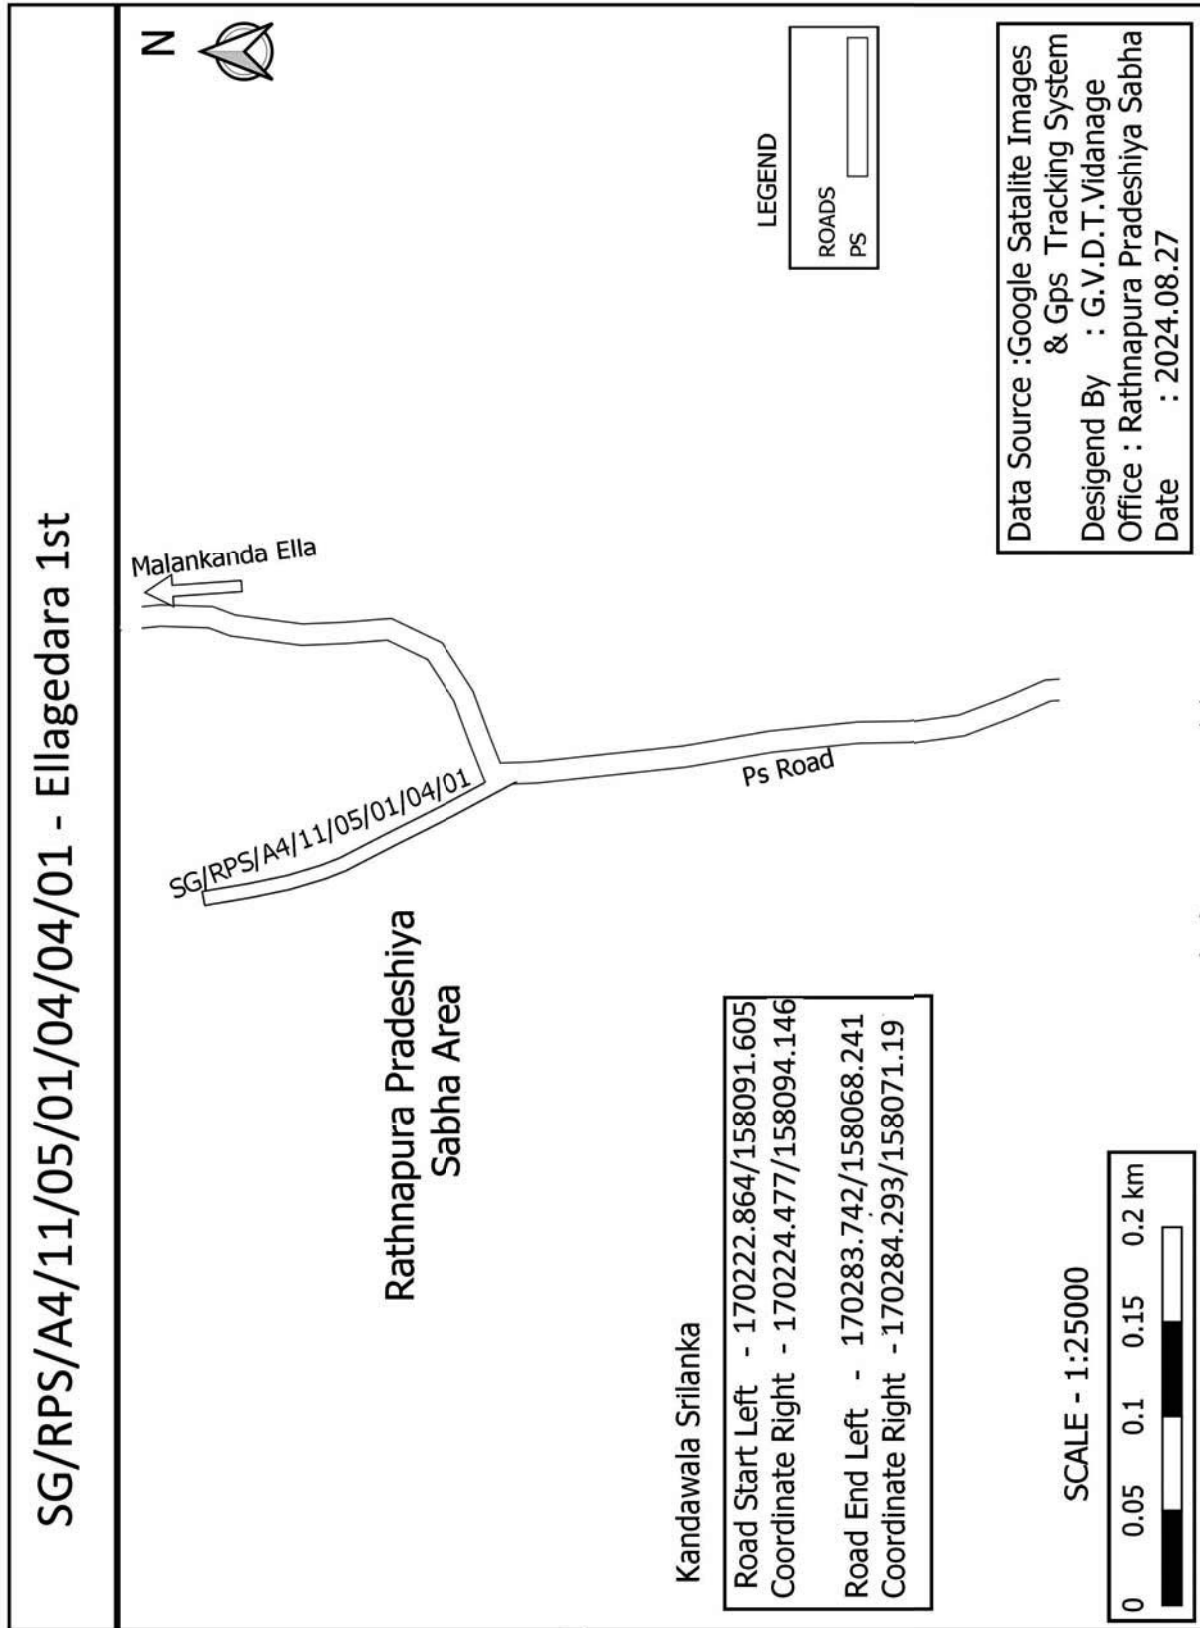


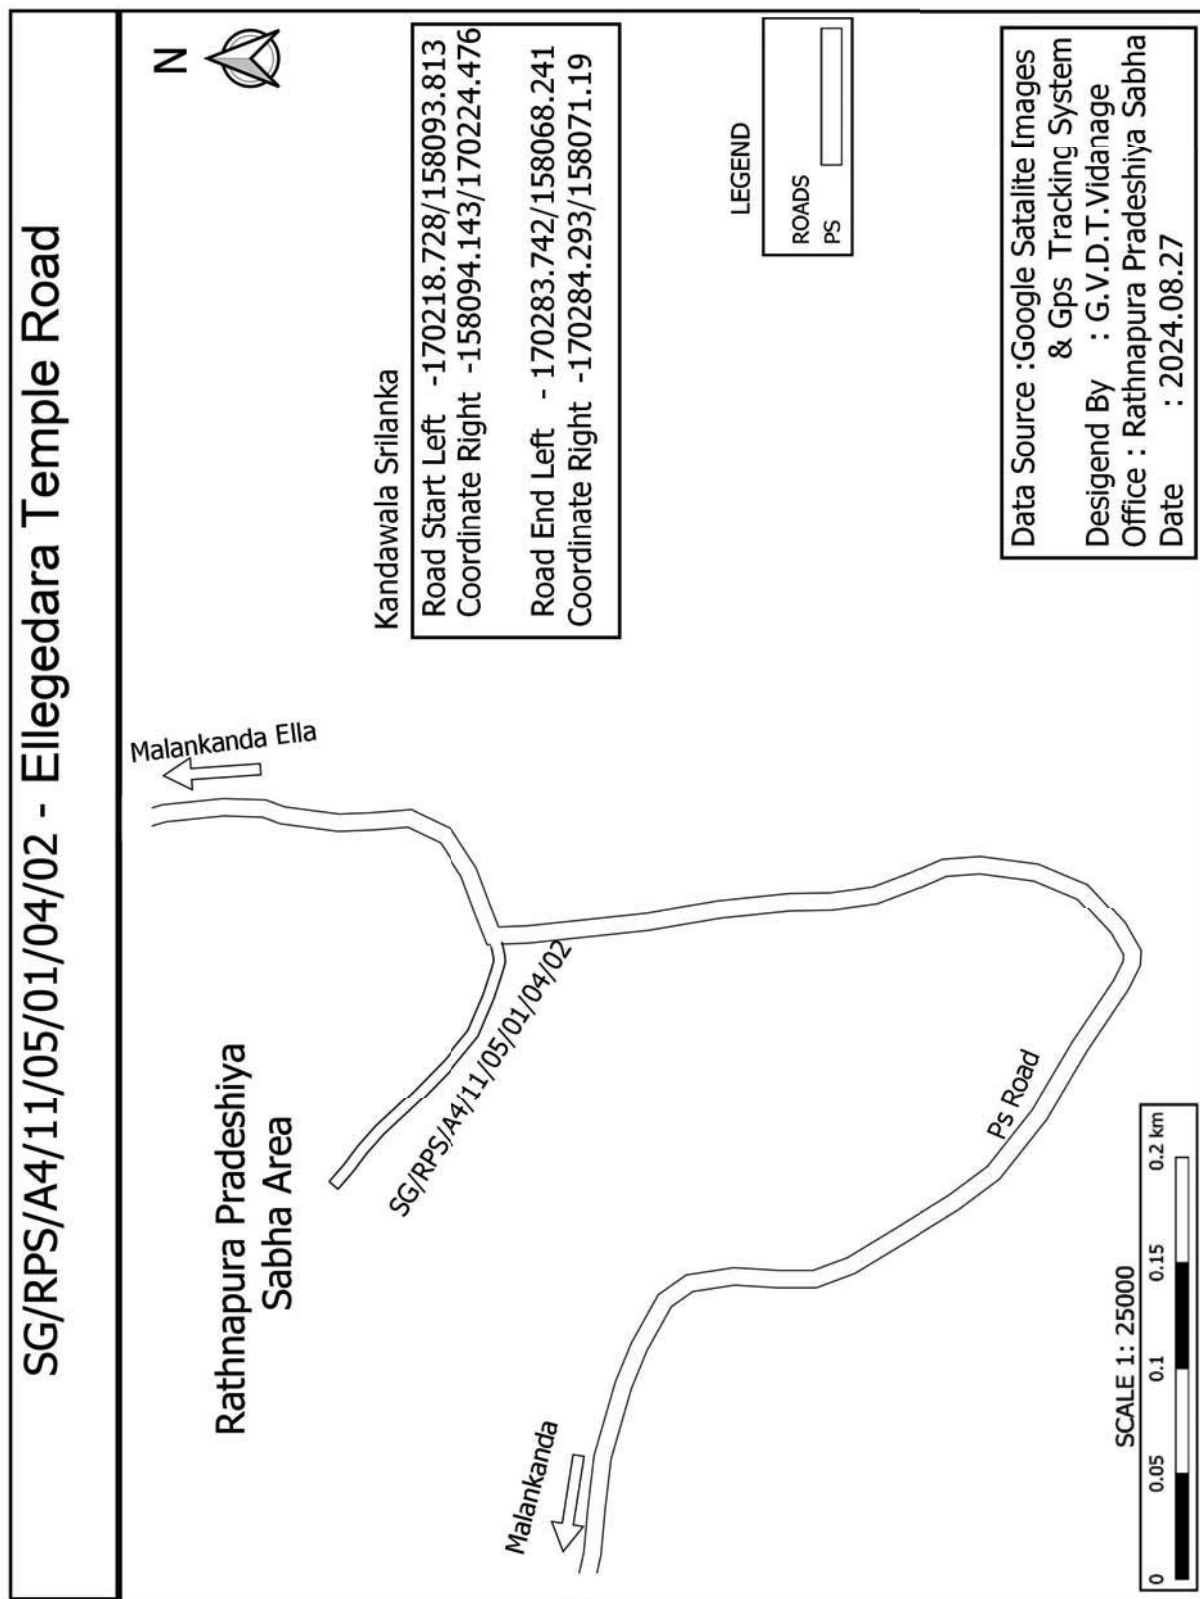


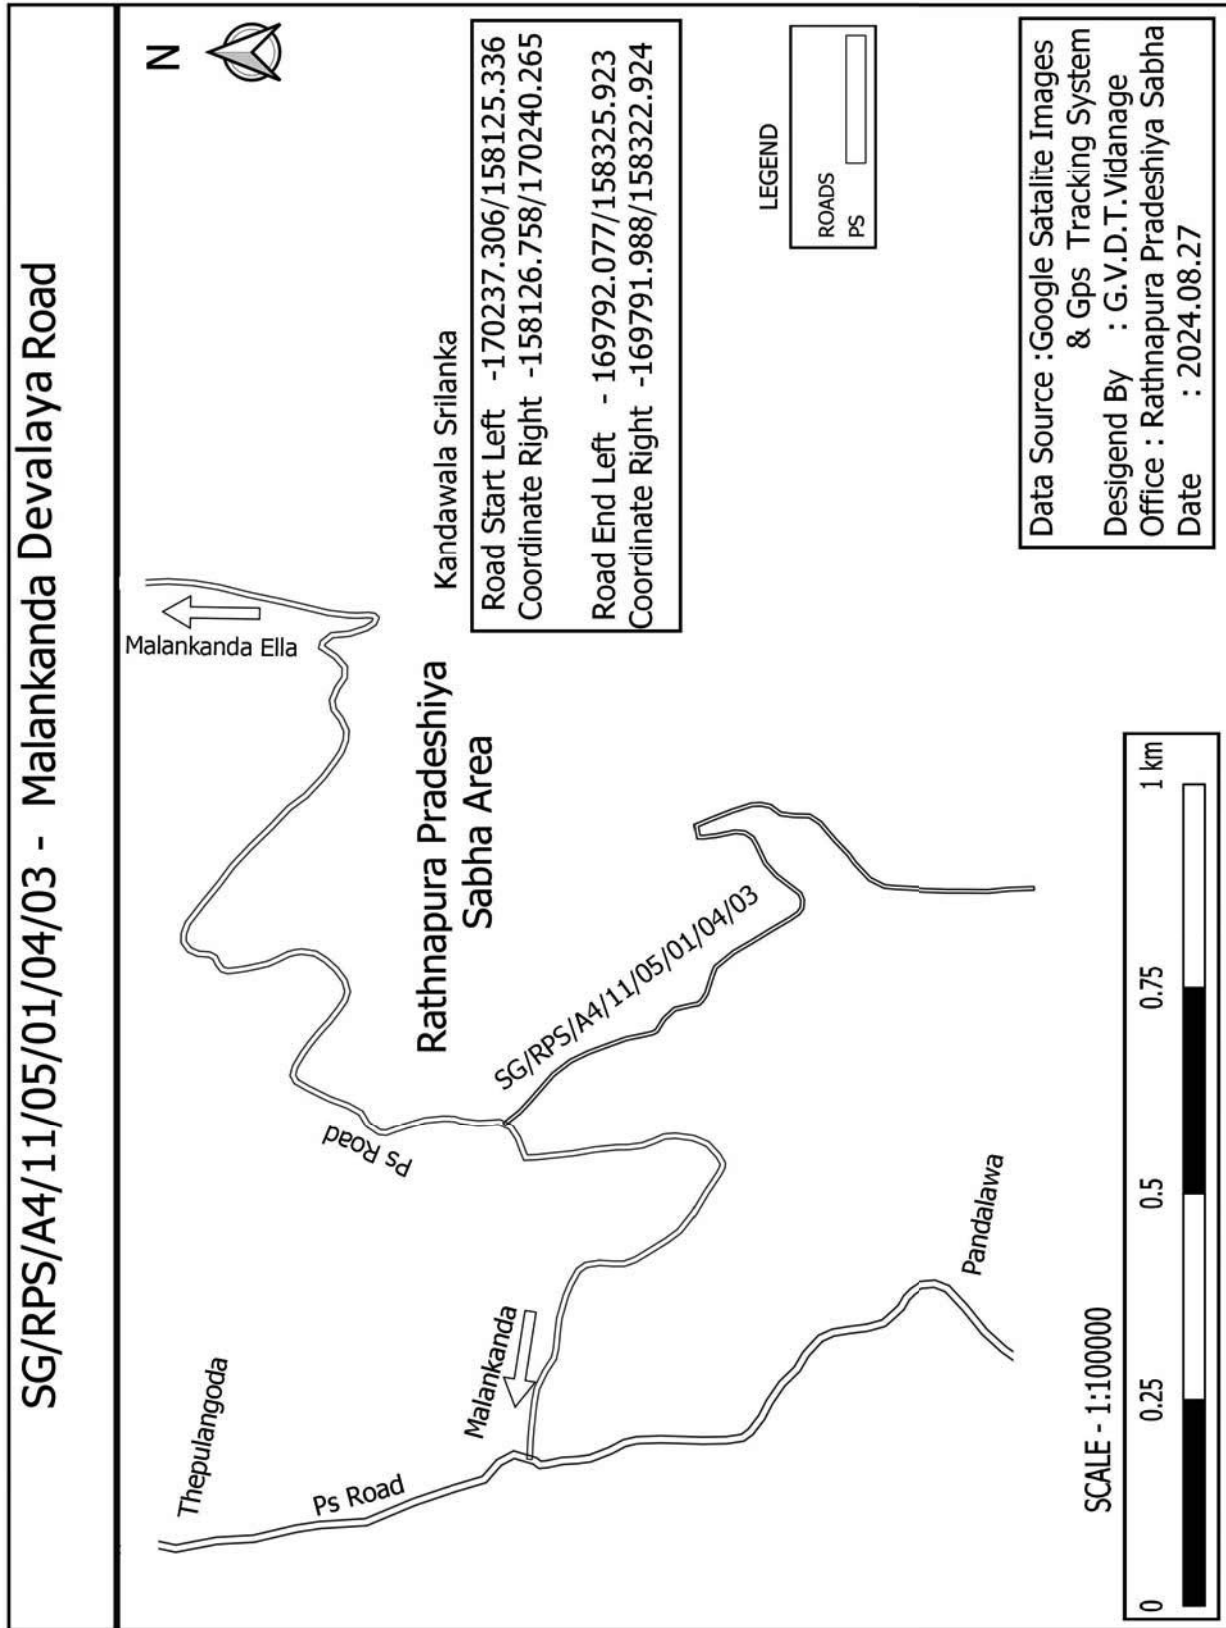


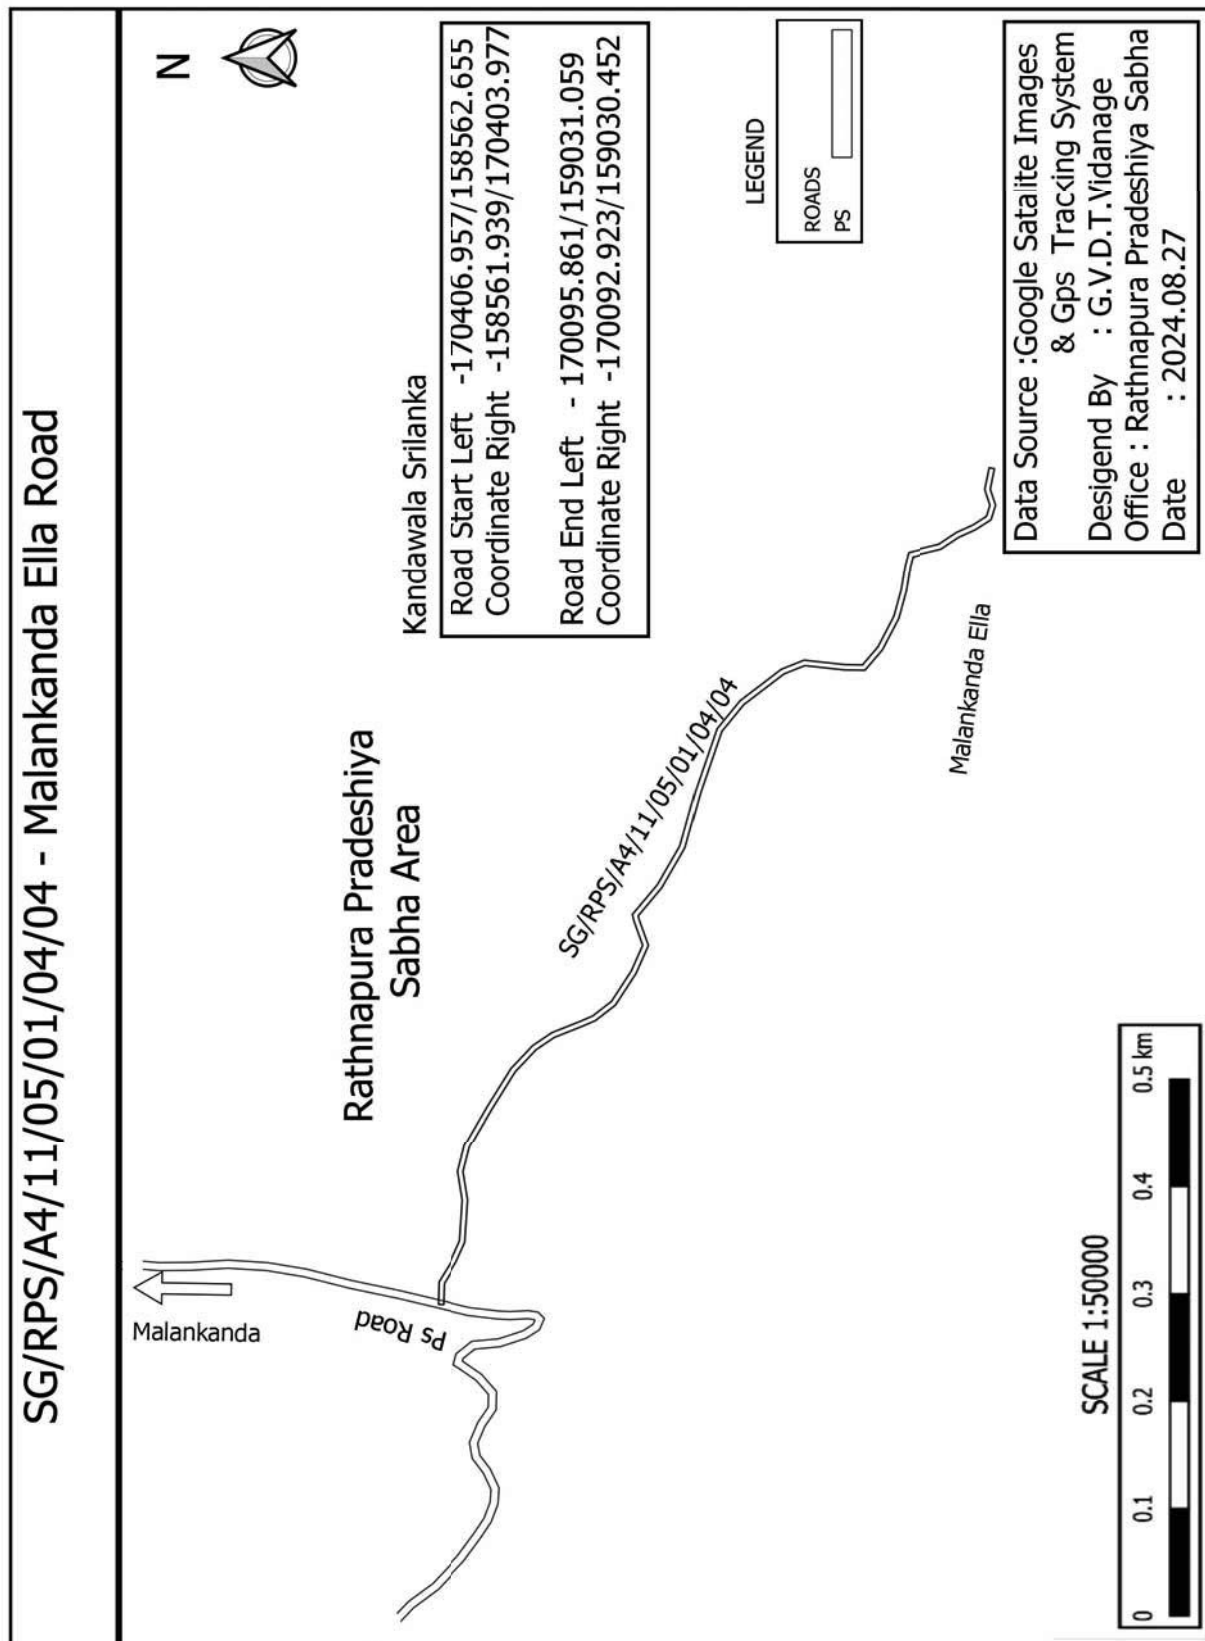


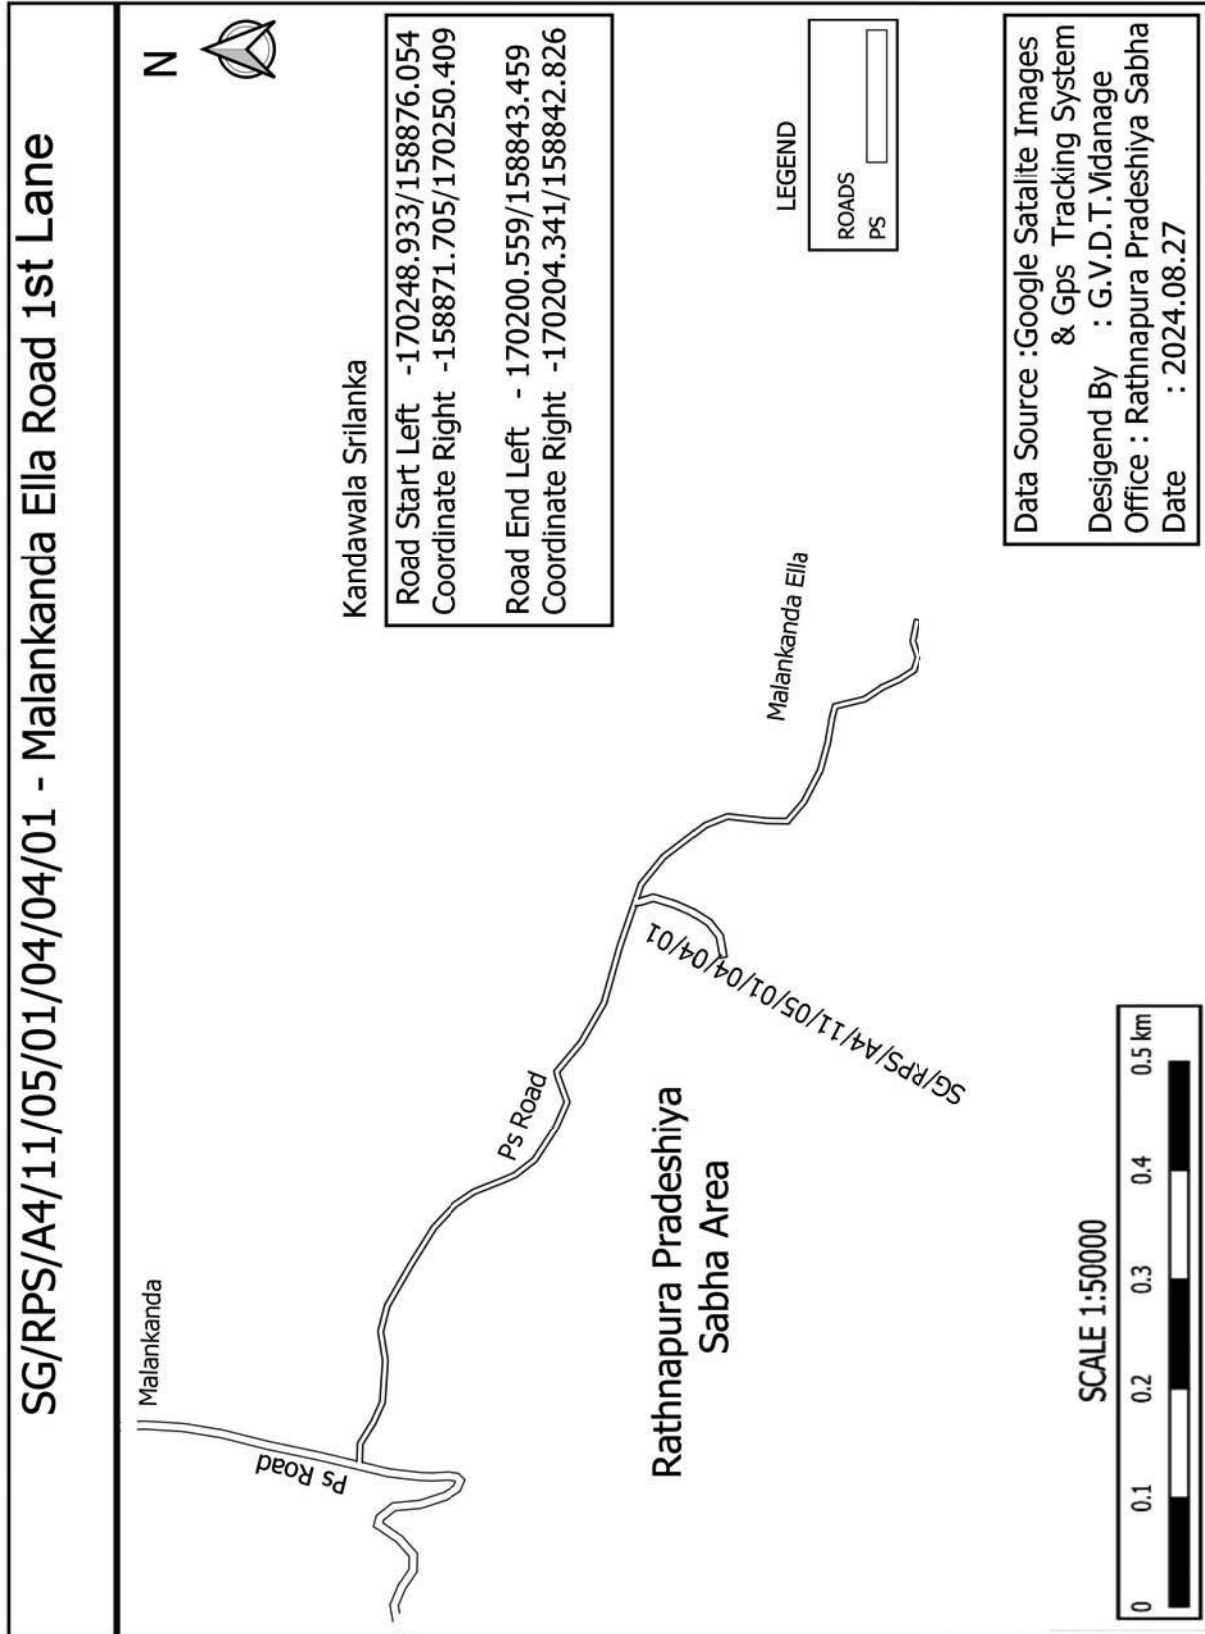


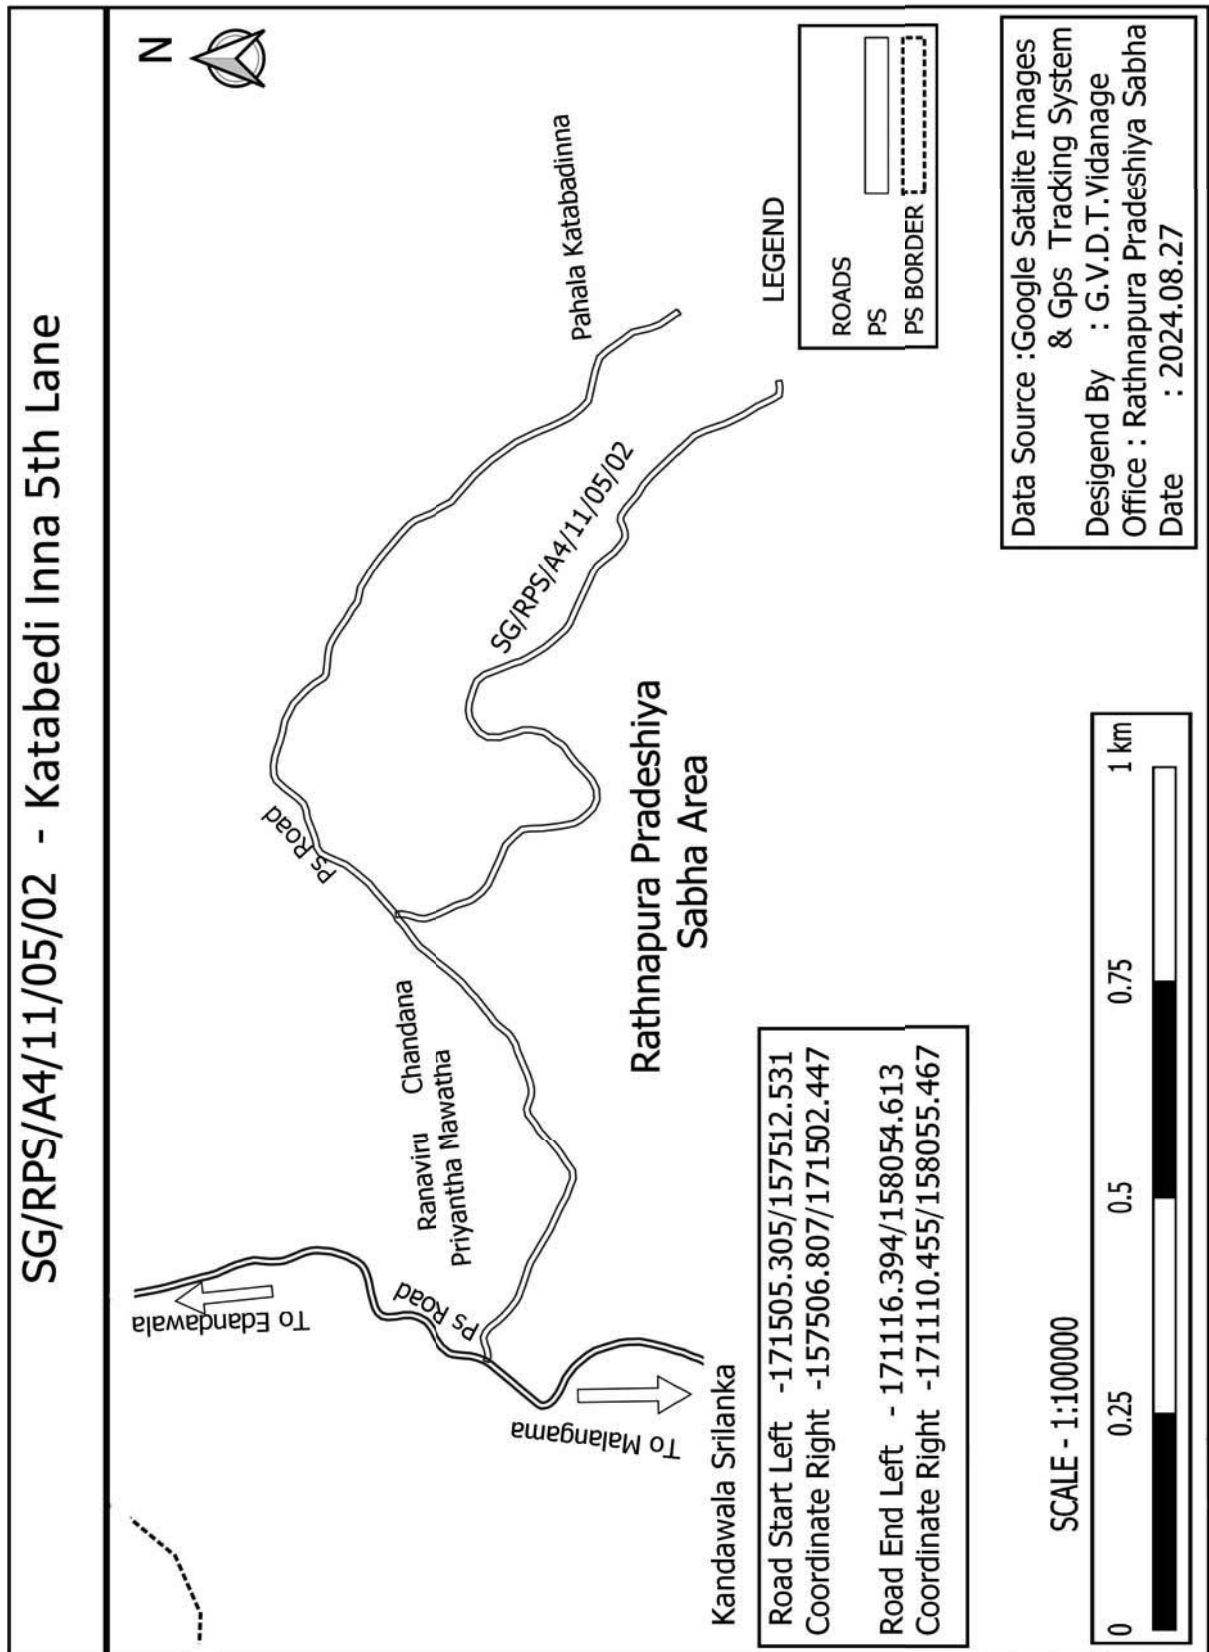


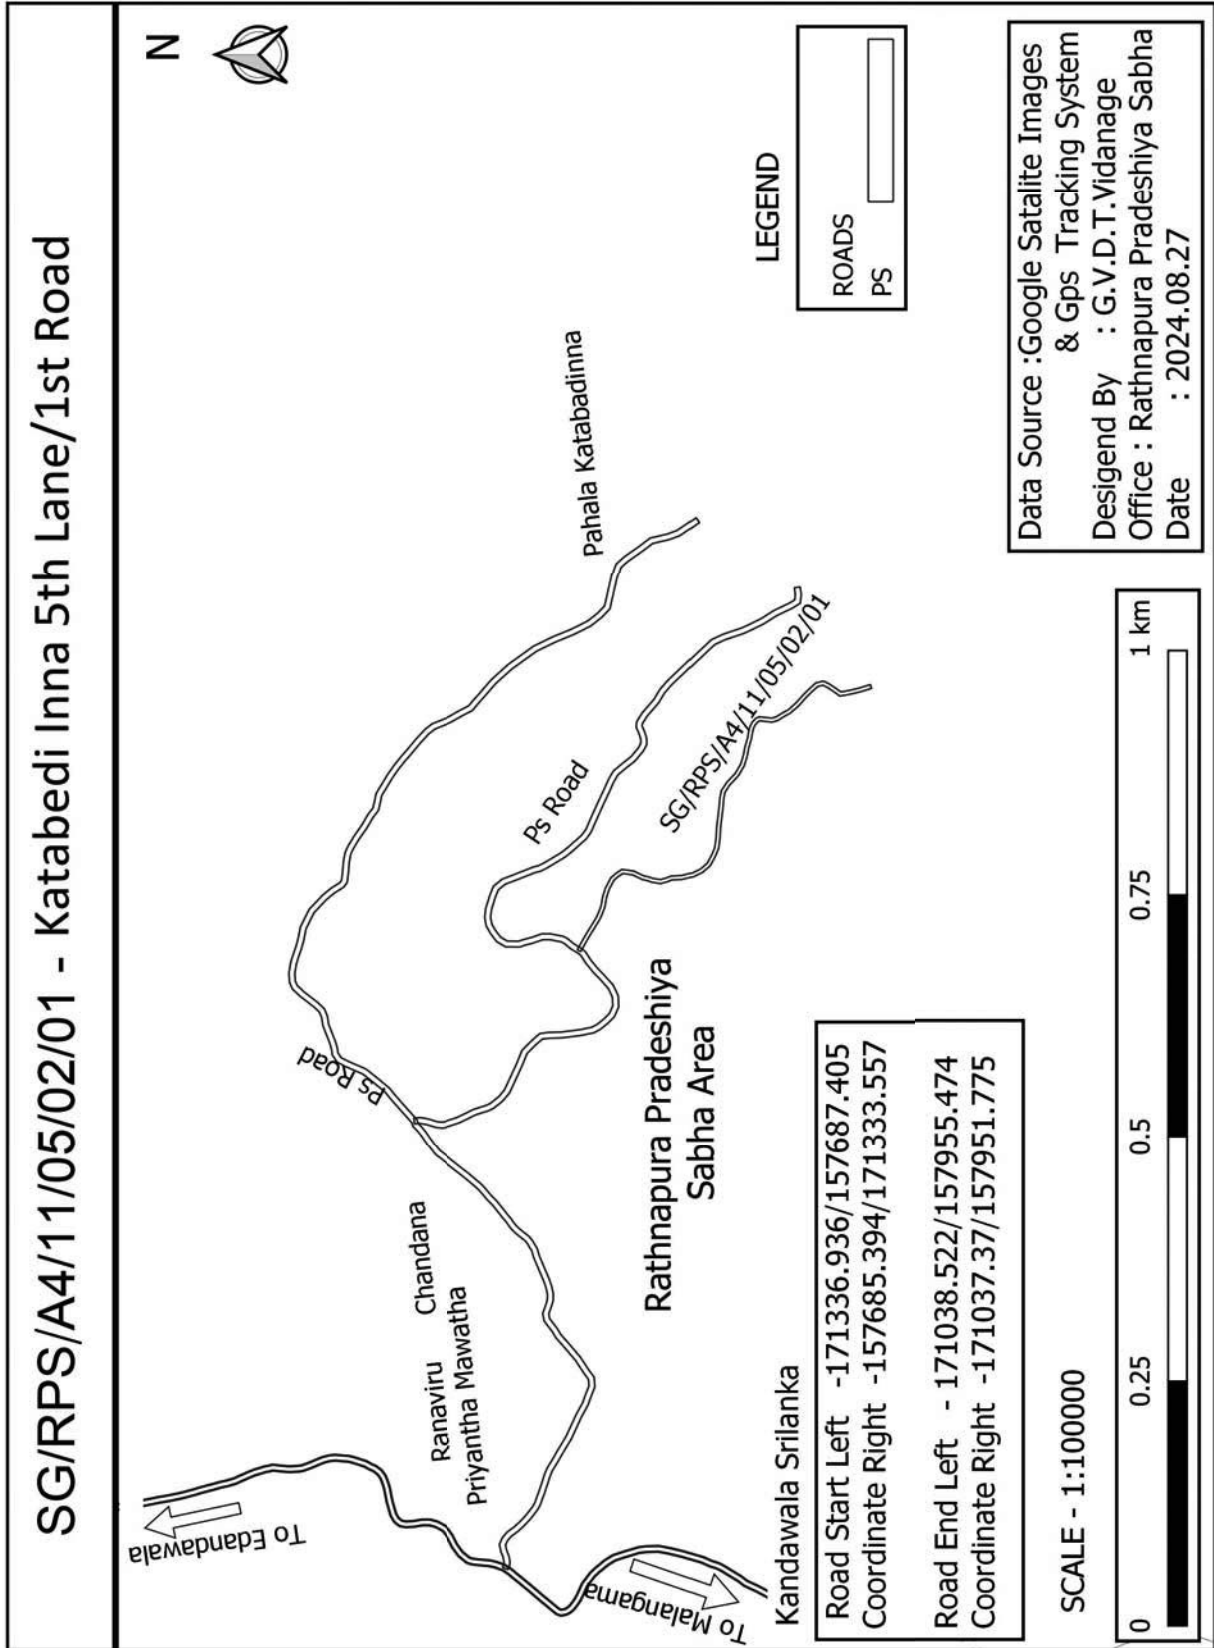


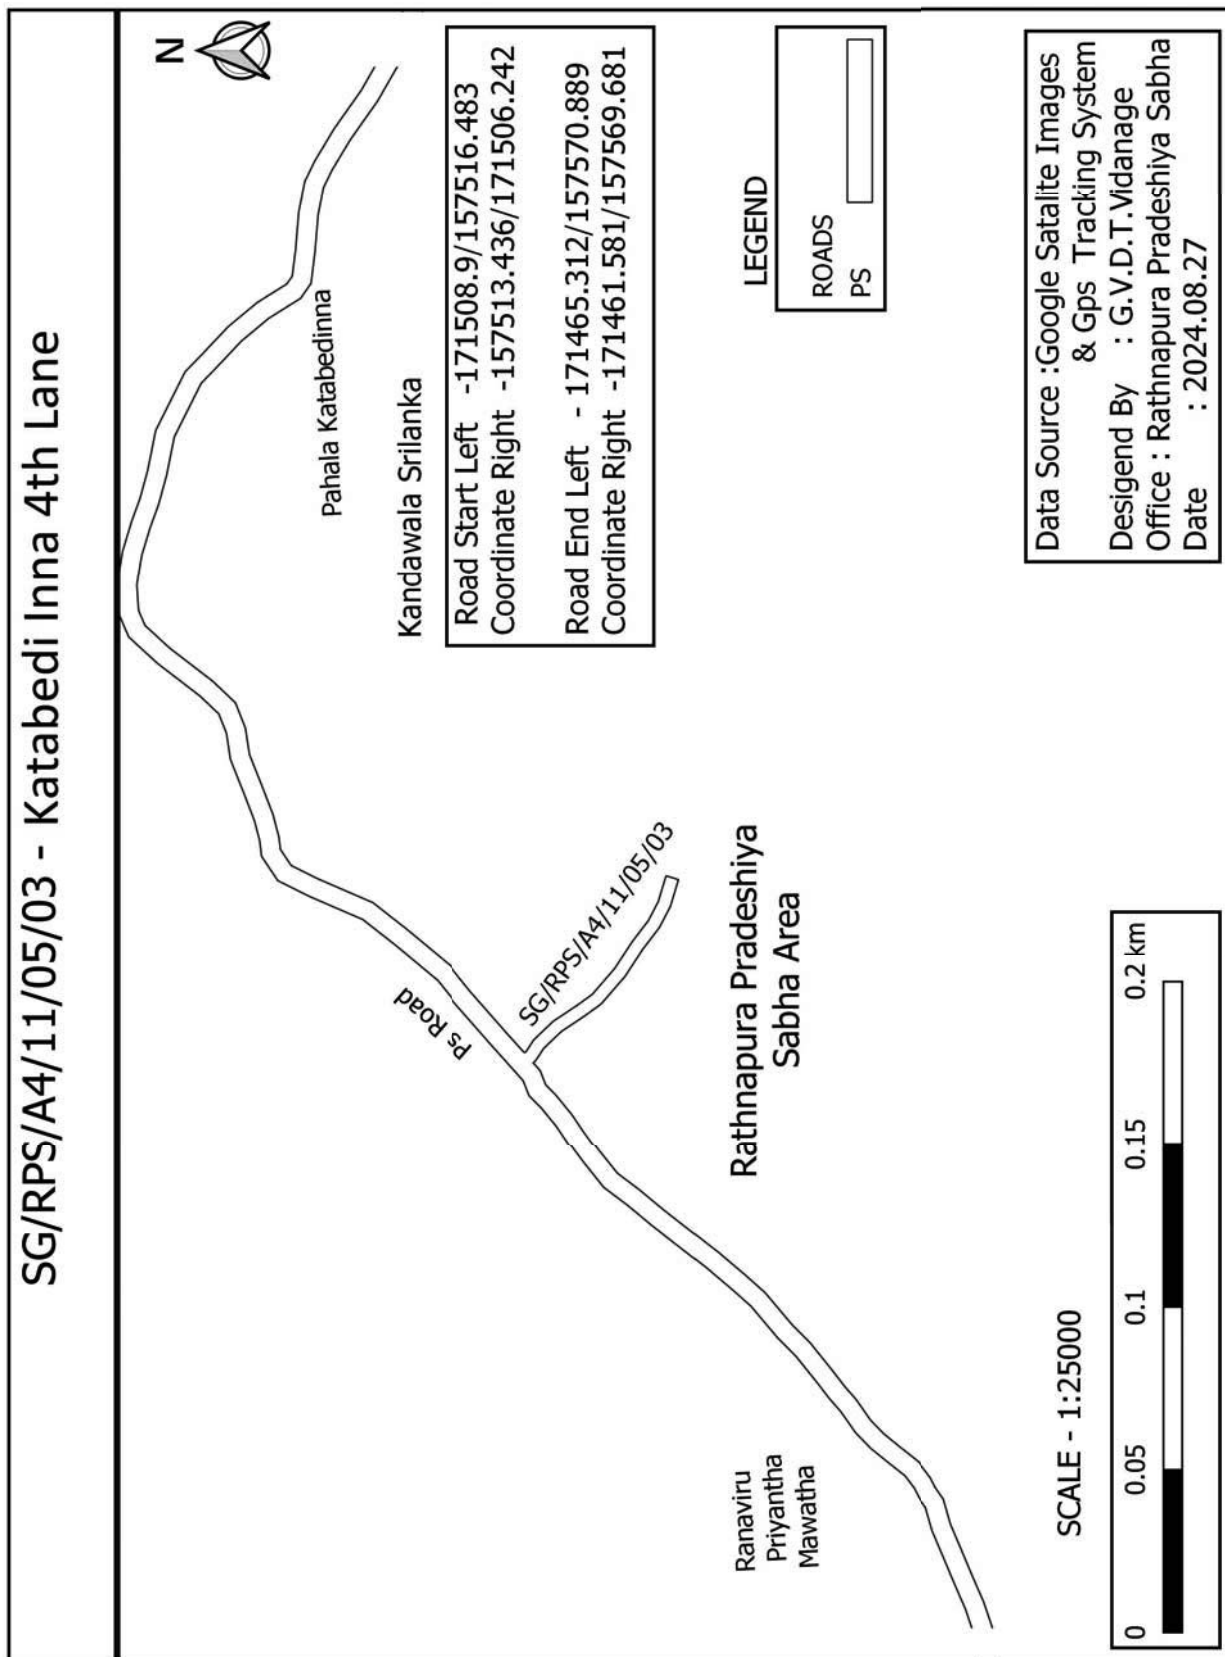


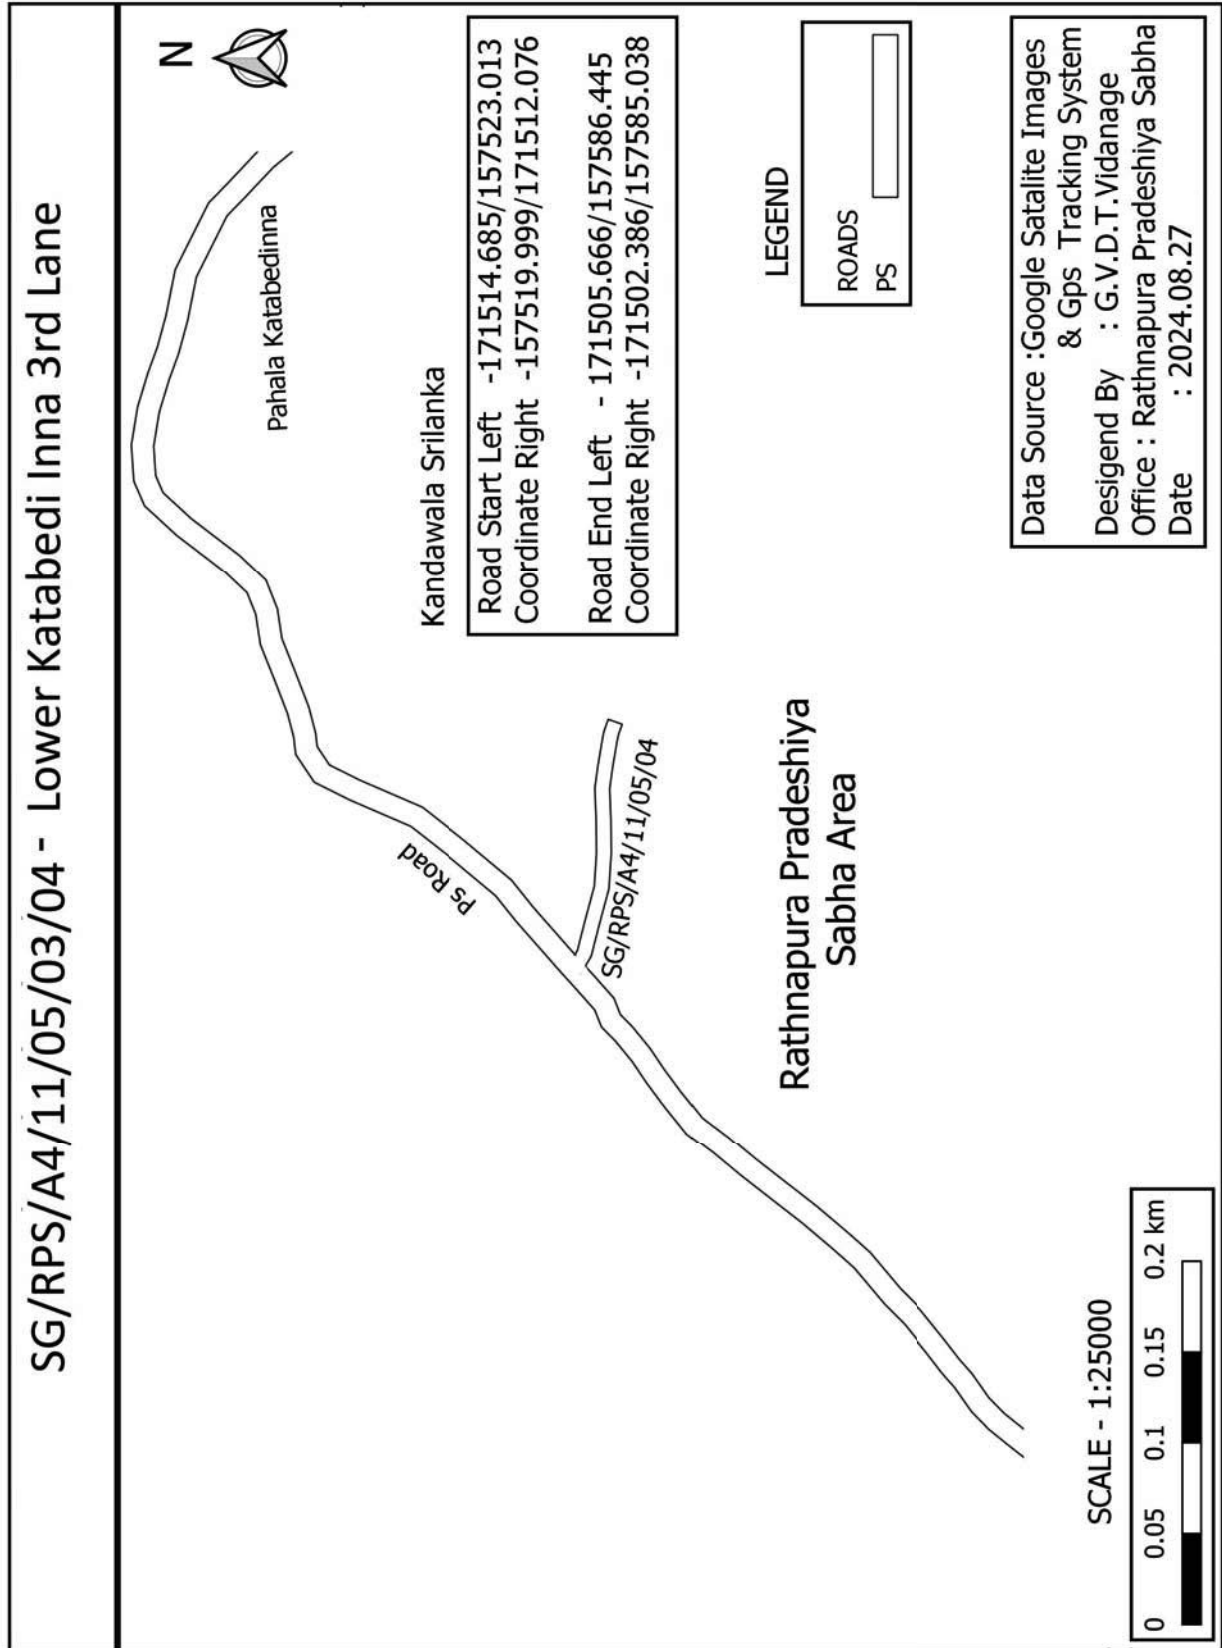


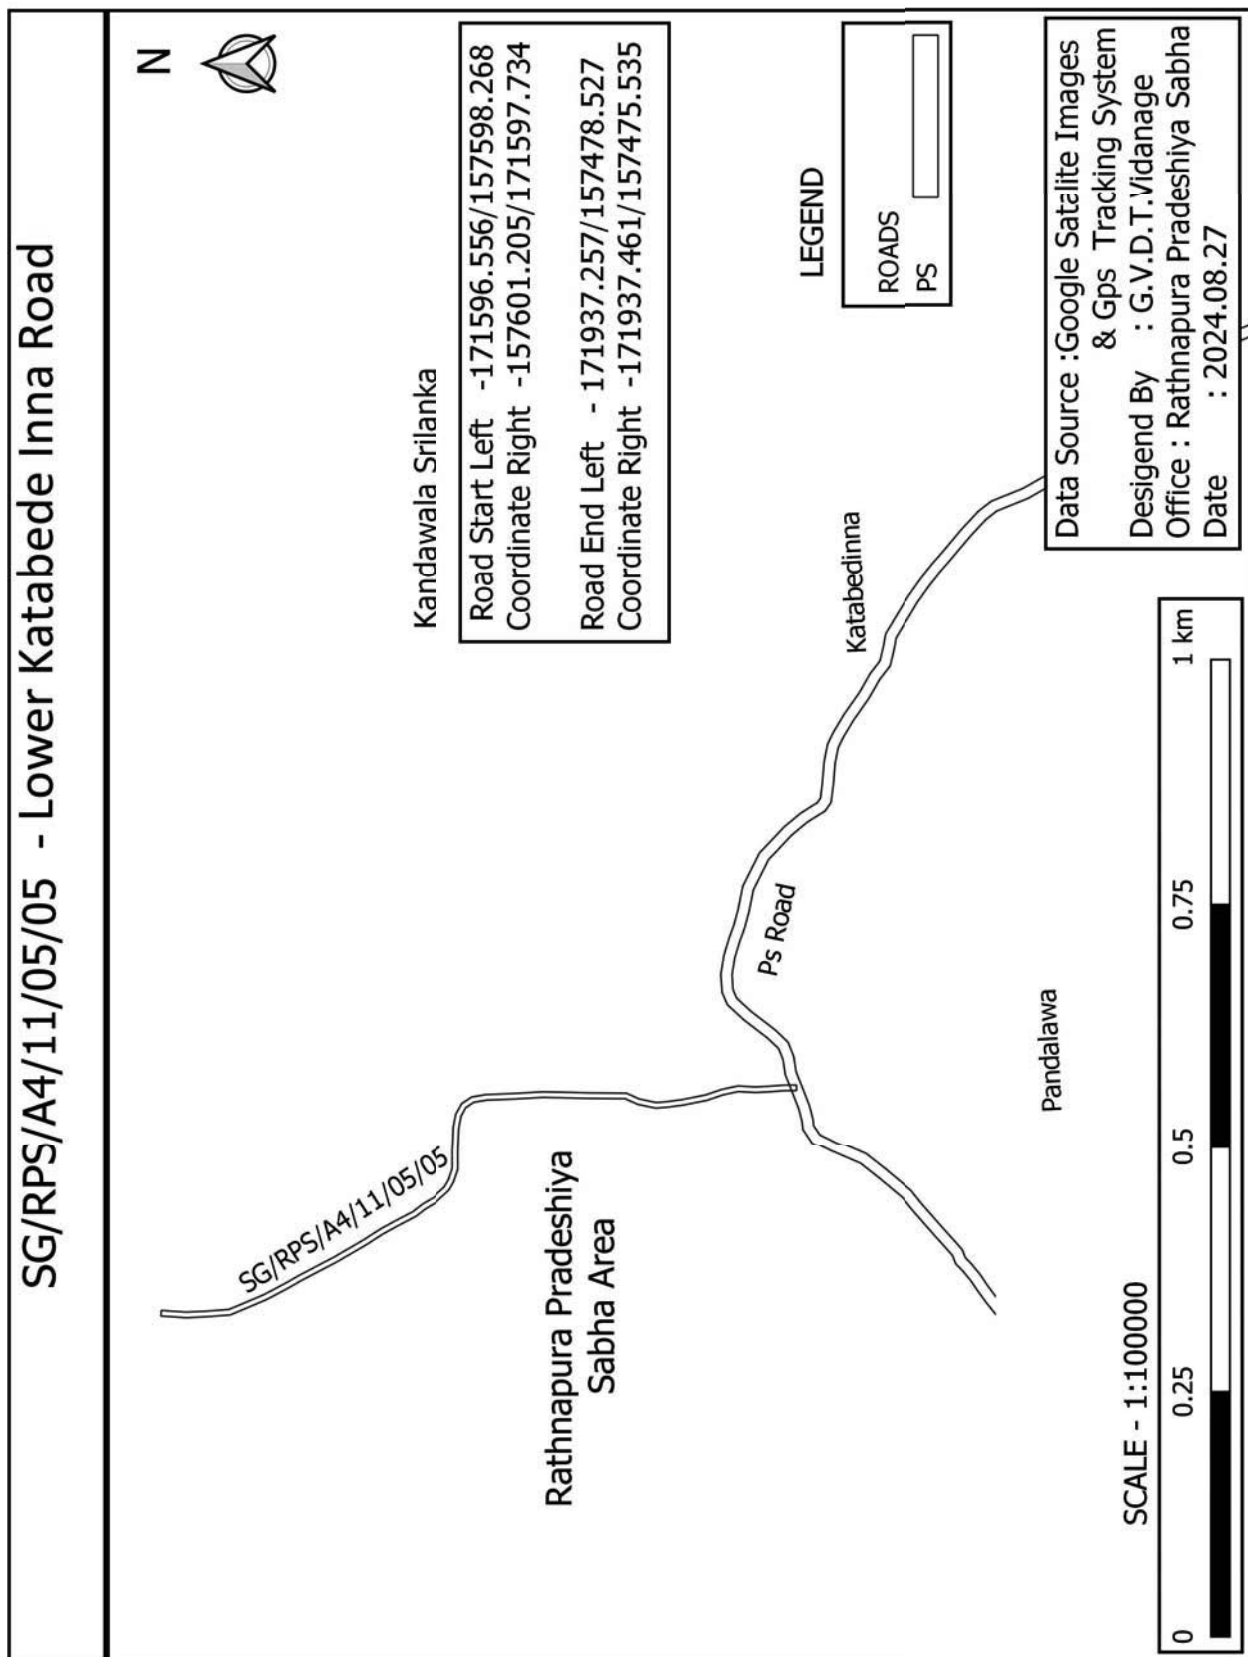


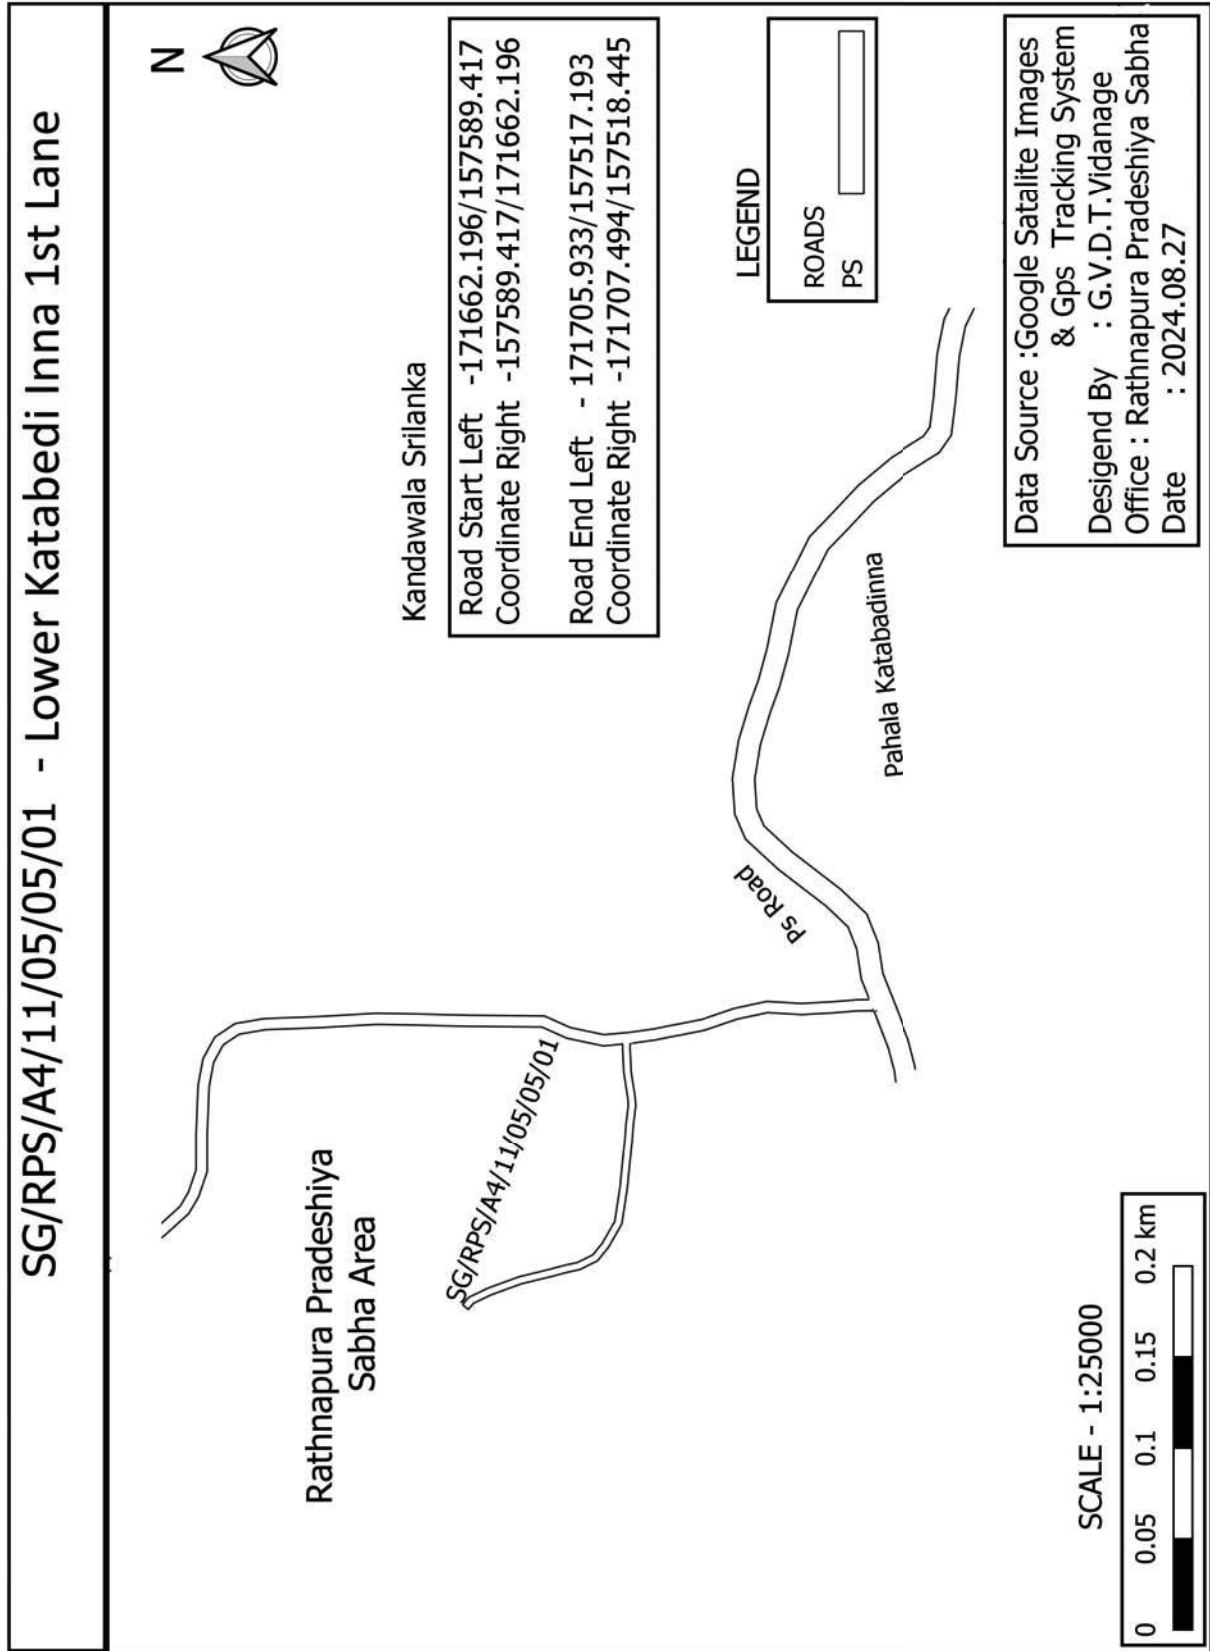


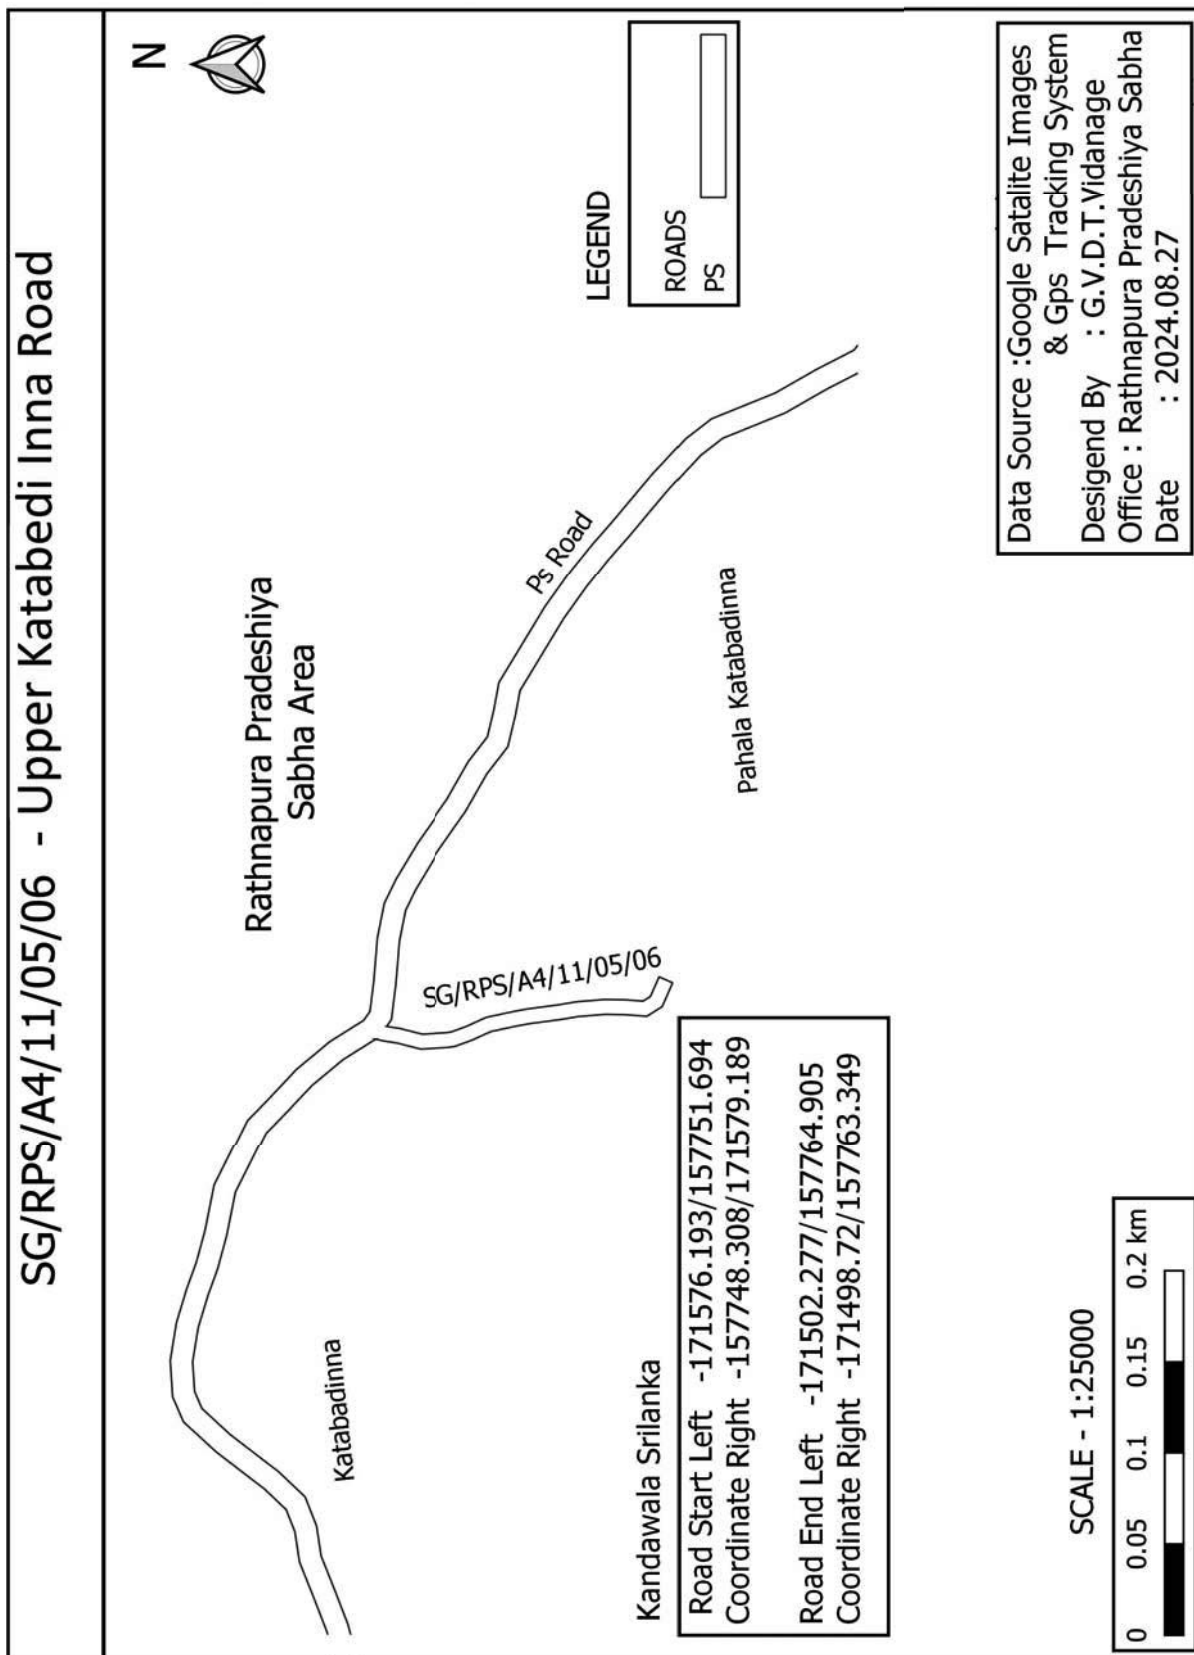


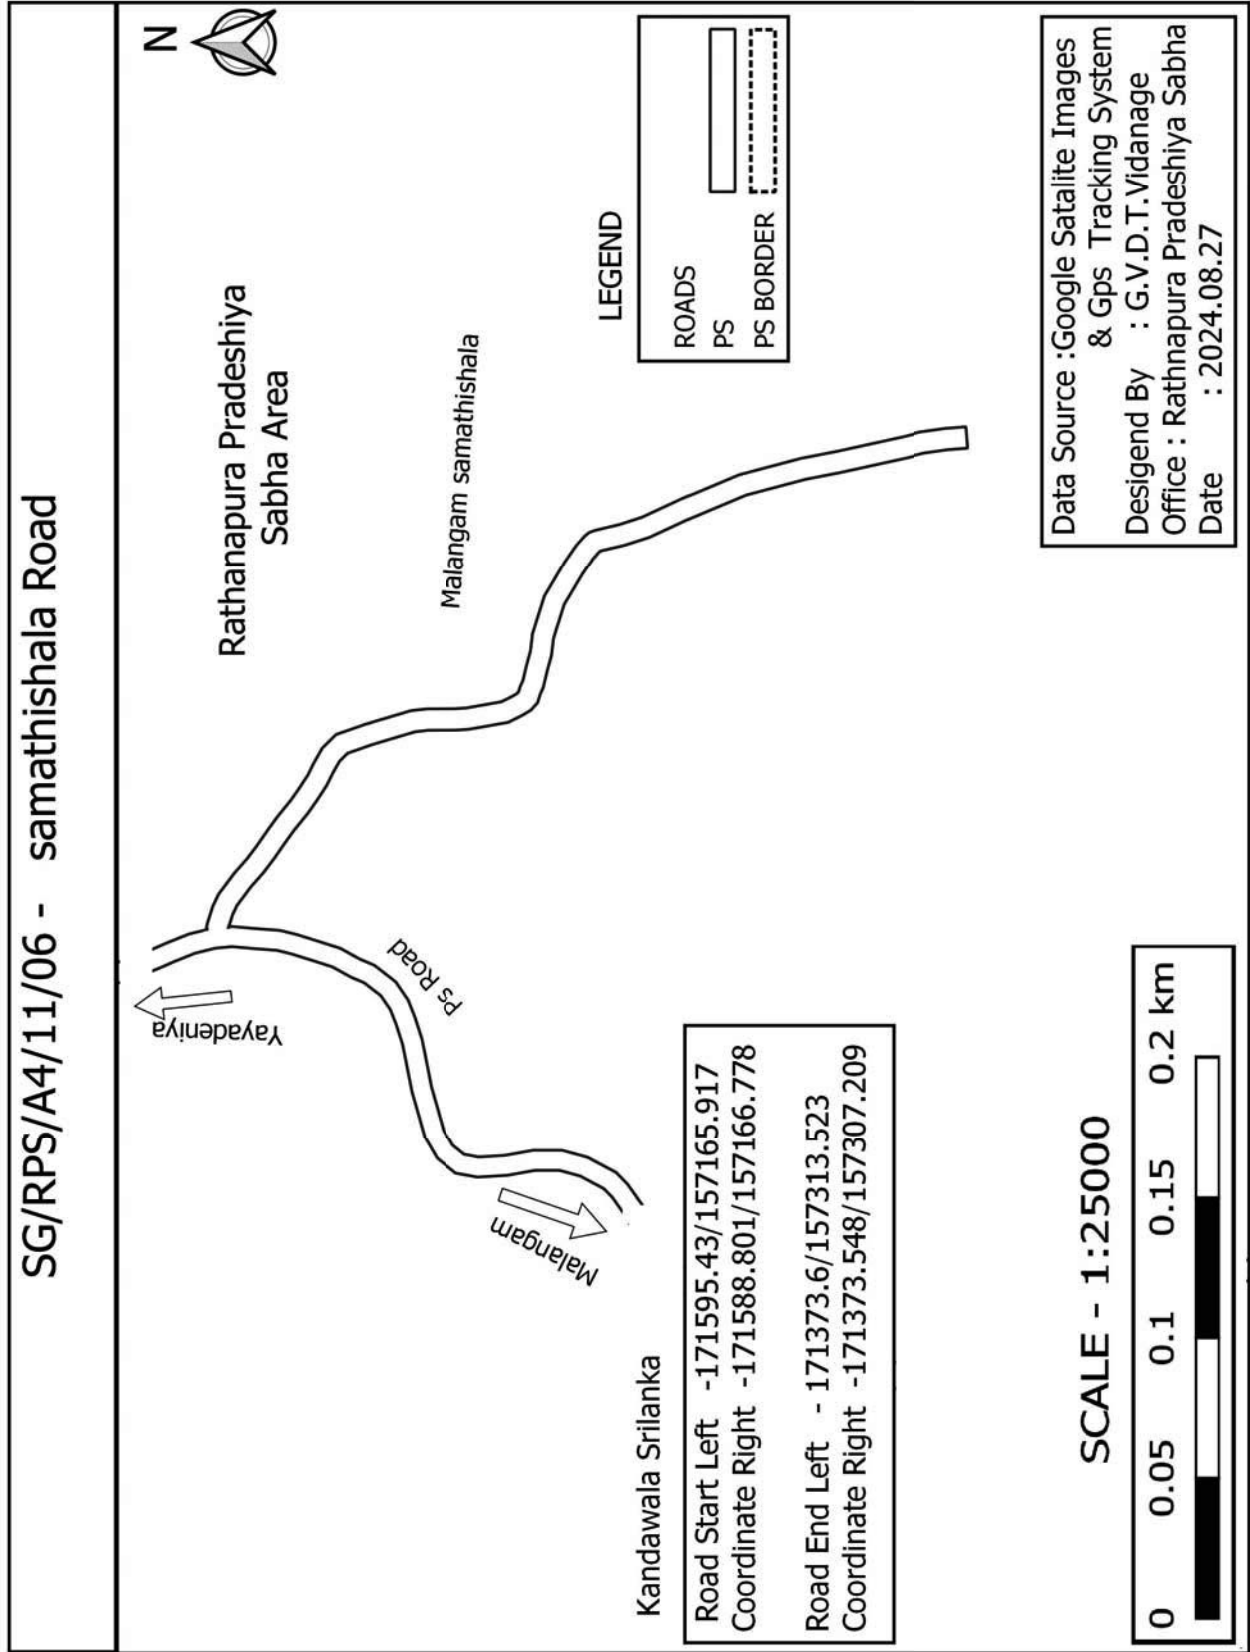


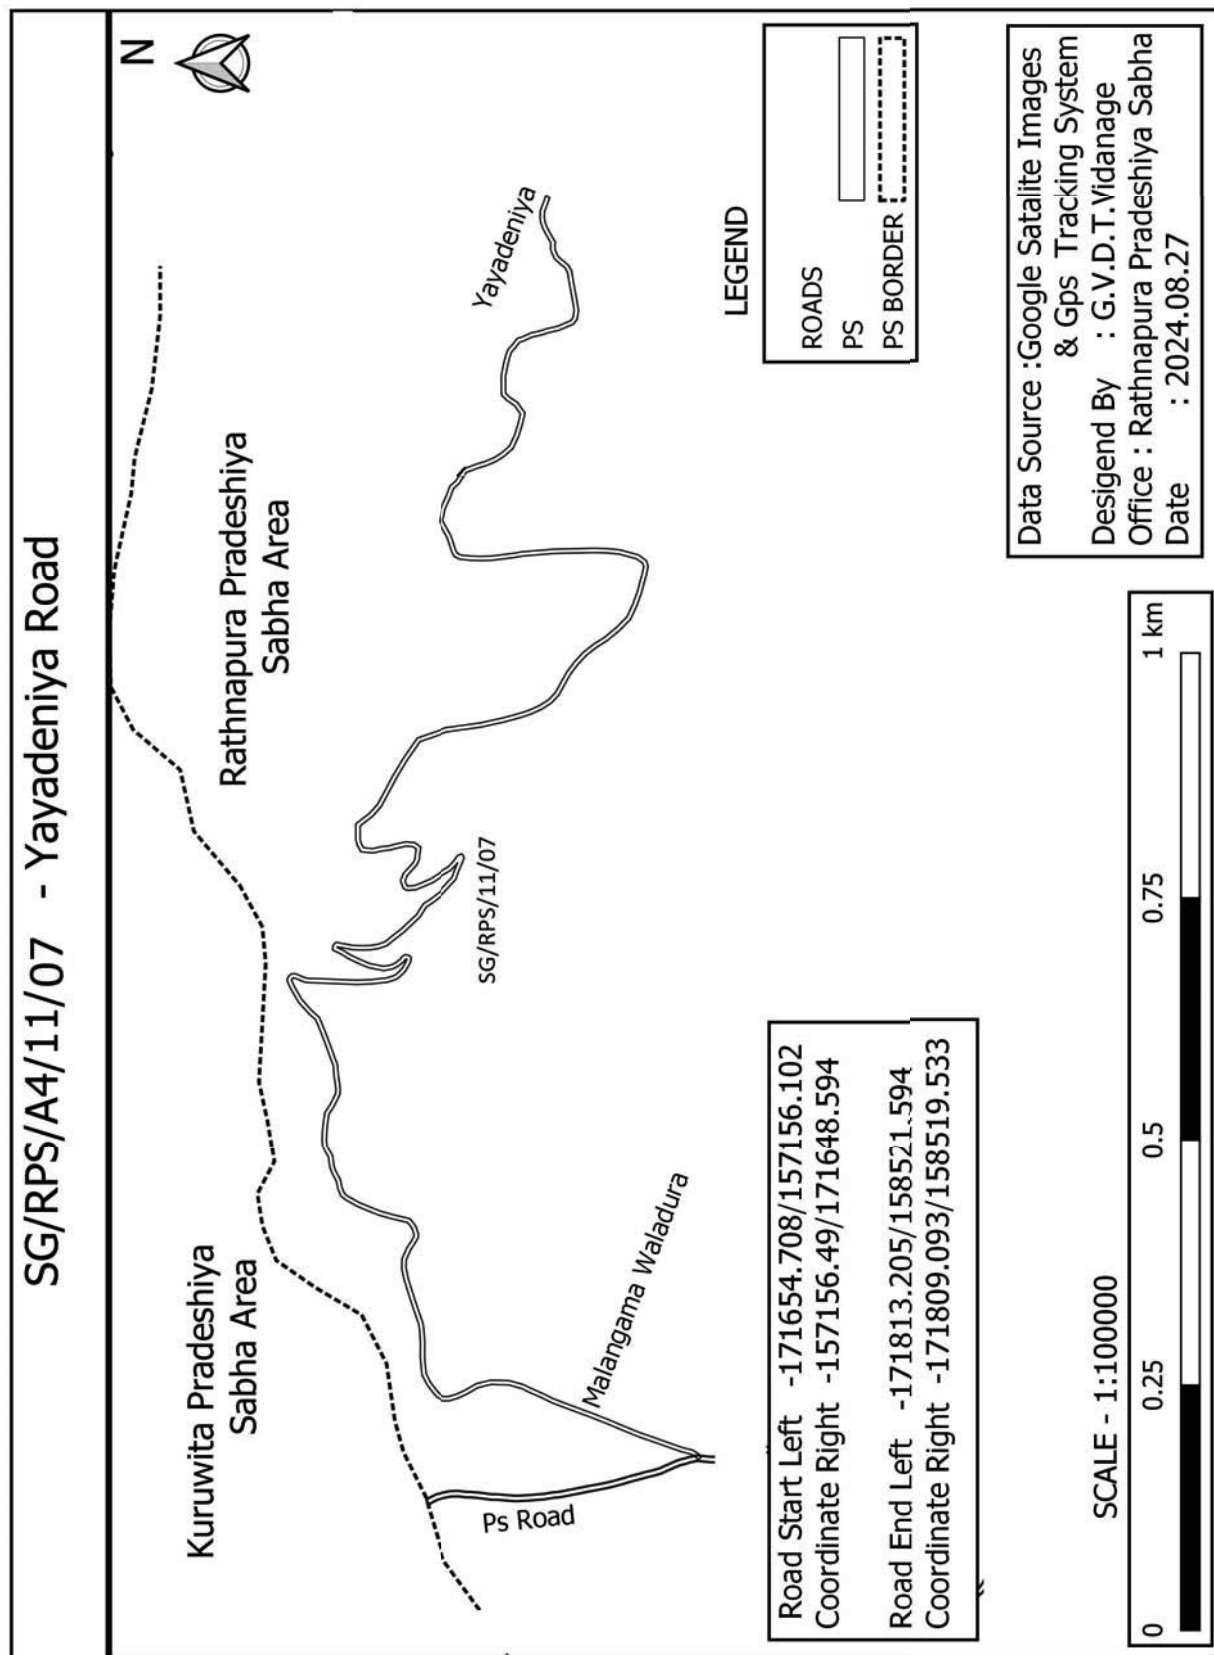

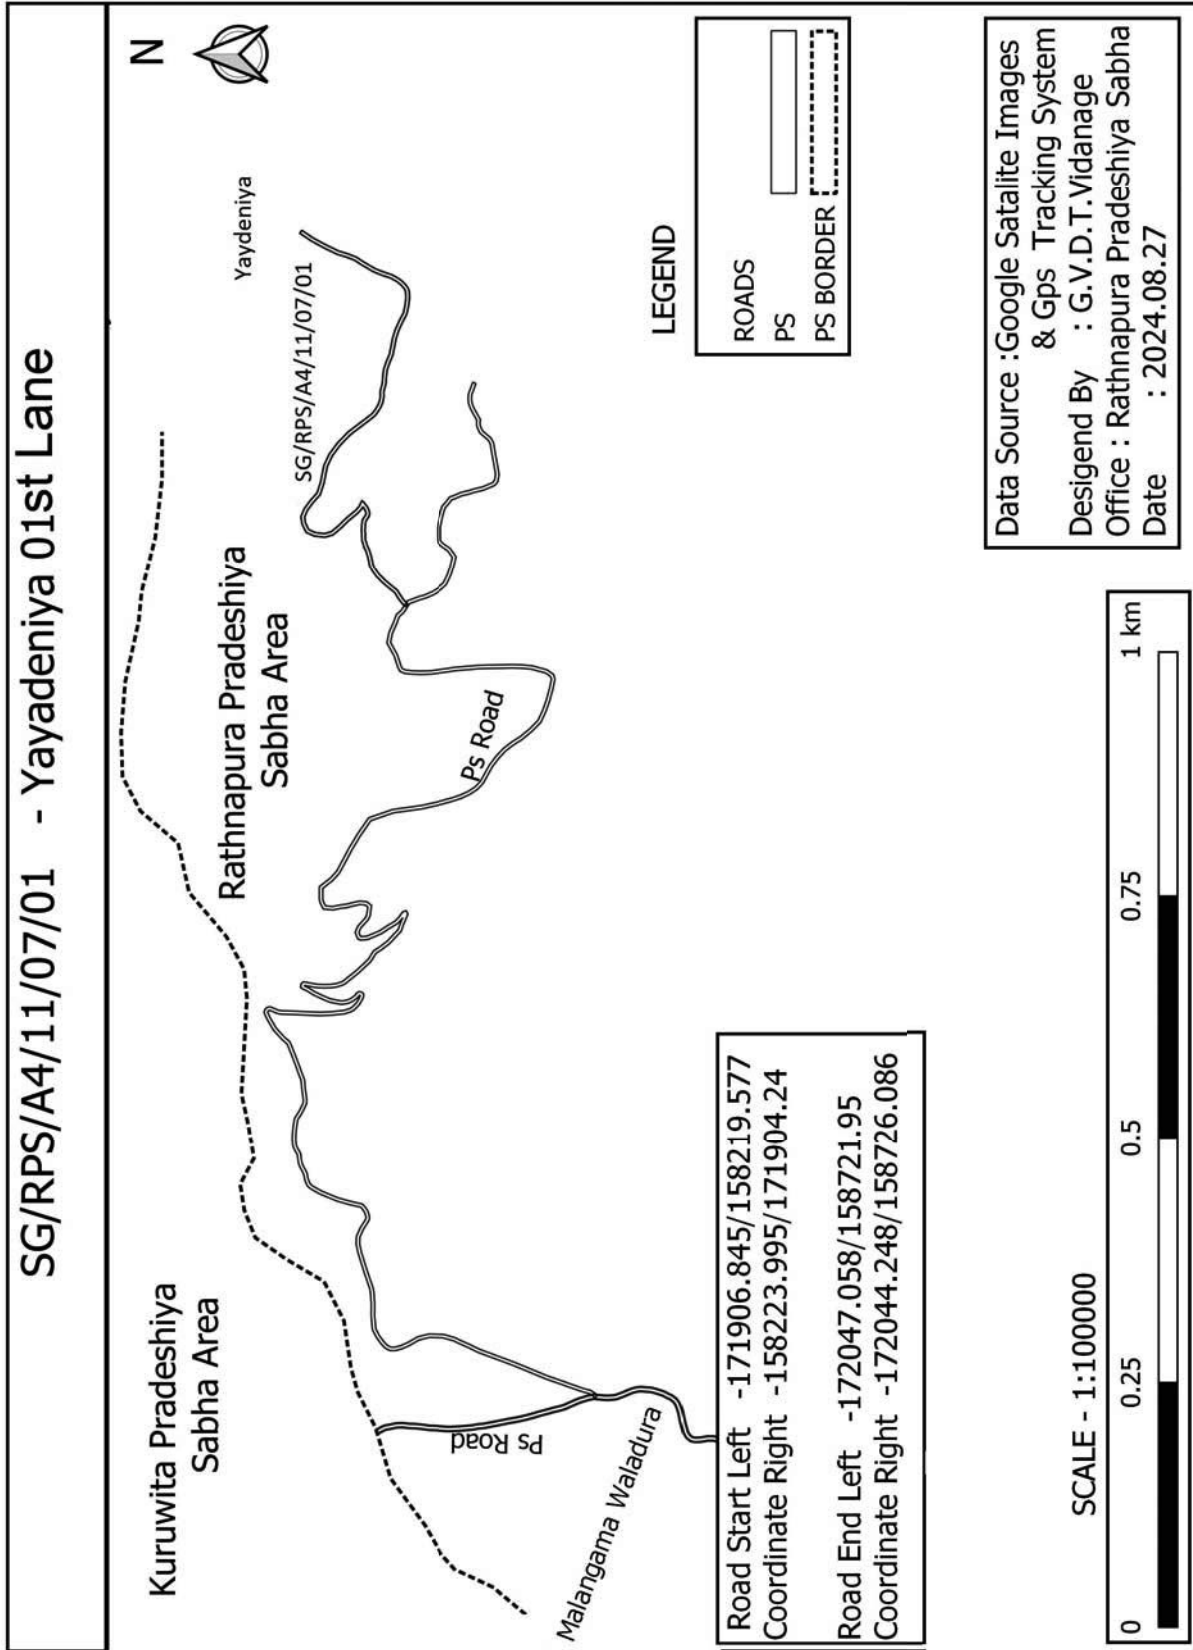


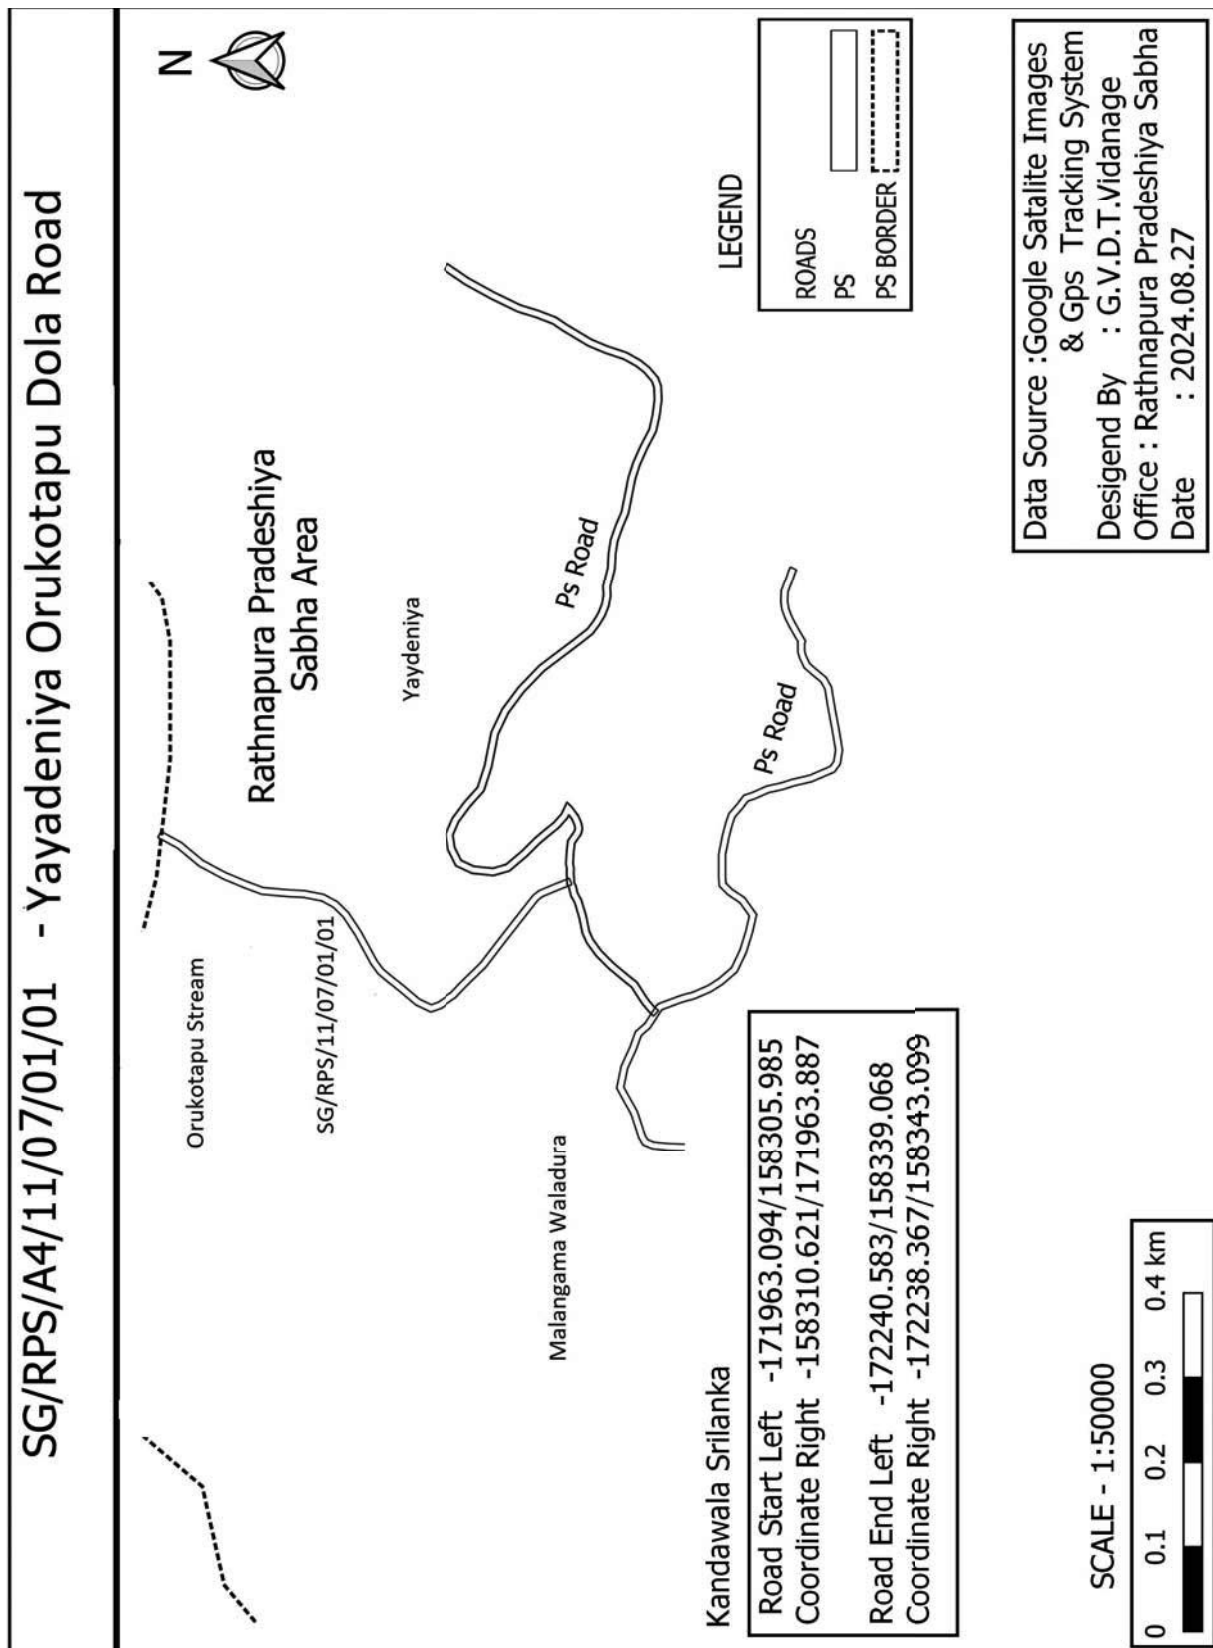

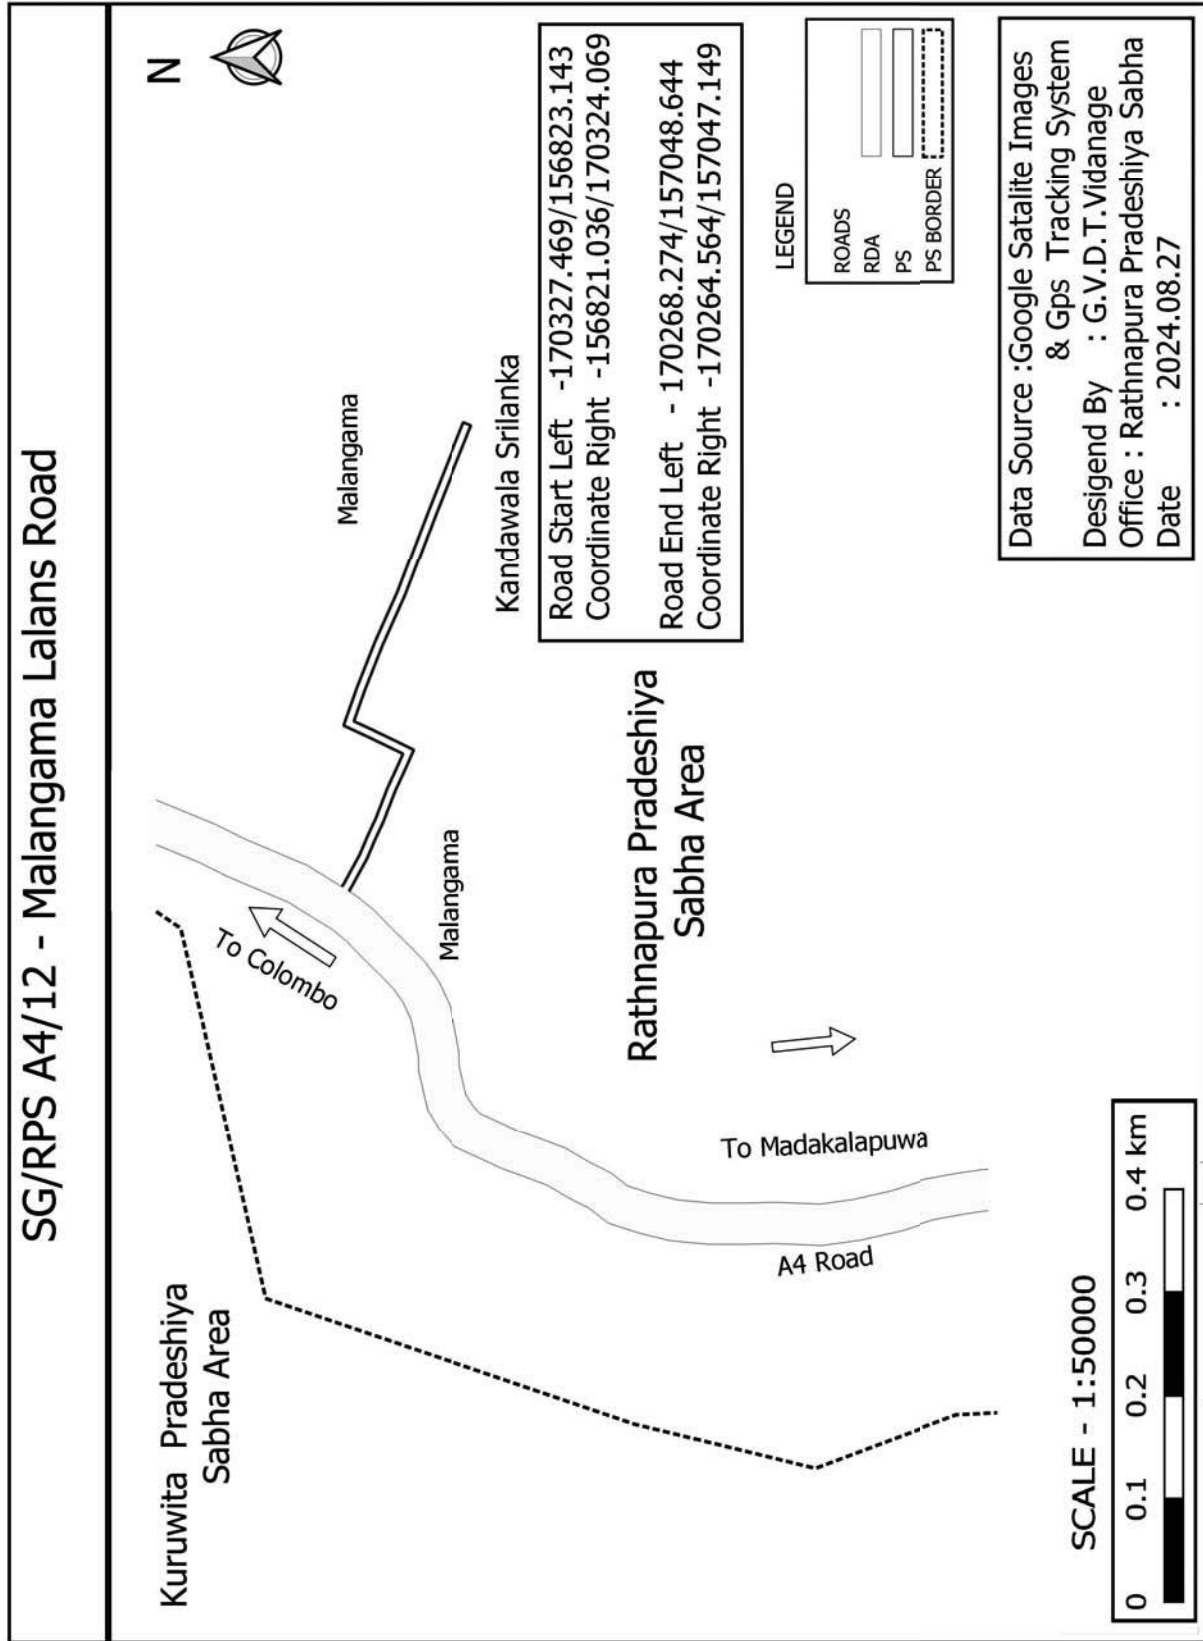

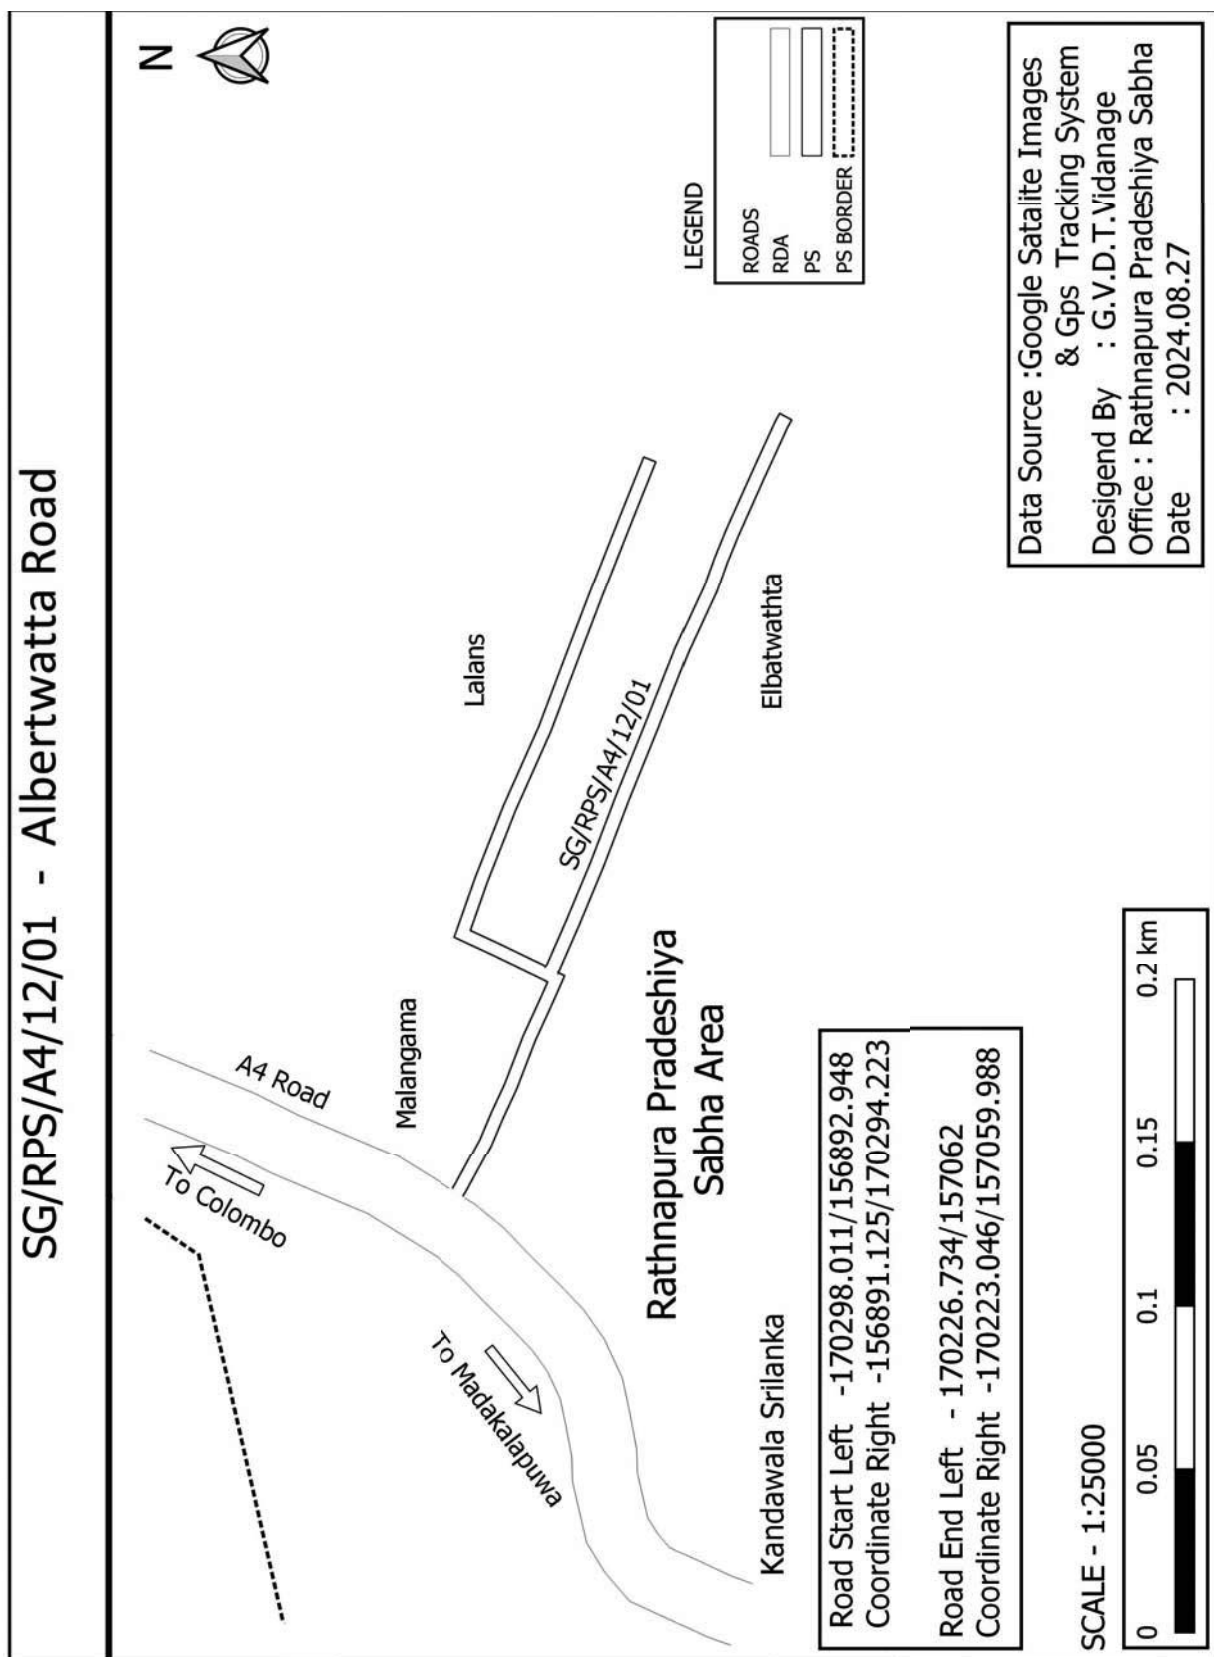

SG/RPS/A4/12/01/01 - Alberwatta Road 2nd Road

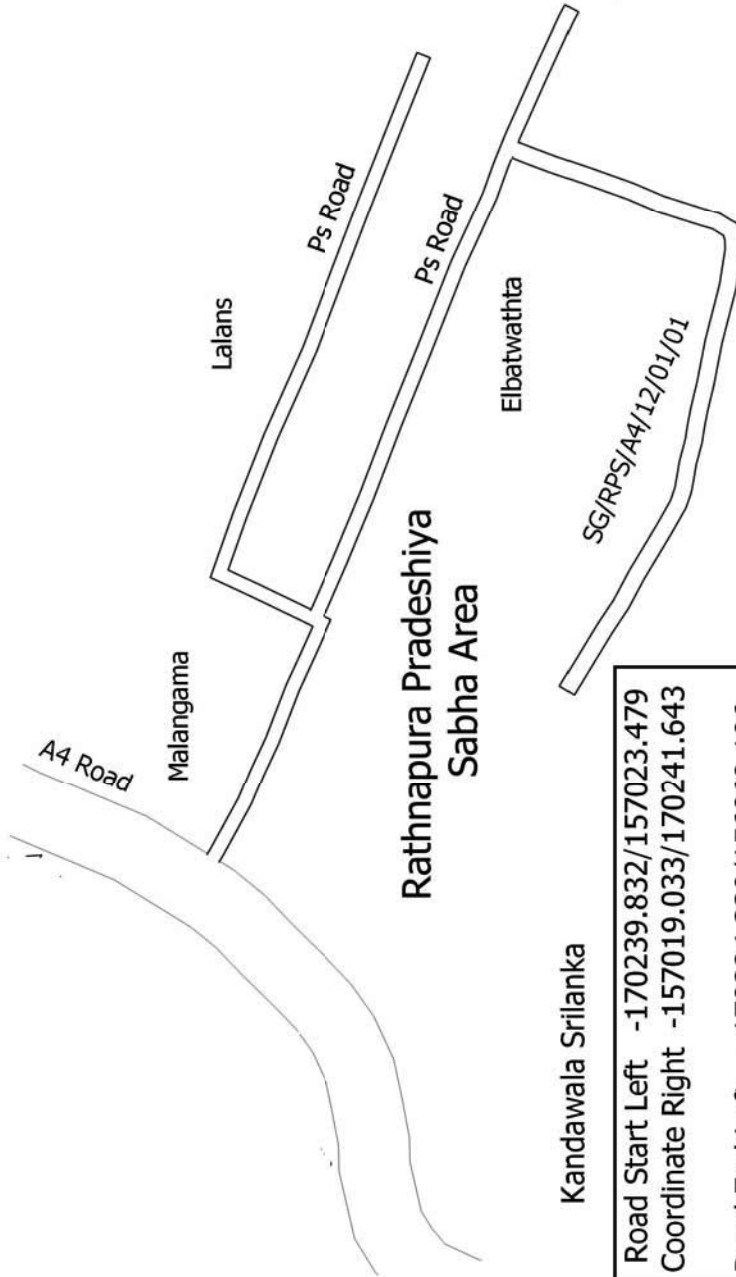

LEGEND

ROADS
RDA
PS
PS BORDER


Kandawala Srilanka


Road Start Left - 170239.832/157023.479
Coordinate Right - 157019.033/170241.643
Road End Left - 170224.339/156868.106
Coordinate Right - 170228.44/156870.602


SCALE - 1:25000





Data Source : Google Satalite Images
& Gps Tracking System
Desigend By : G.V.D.T.Vidanage
Office : Rathnapura Pradeshiya Sabha
Date : 2024.08.27

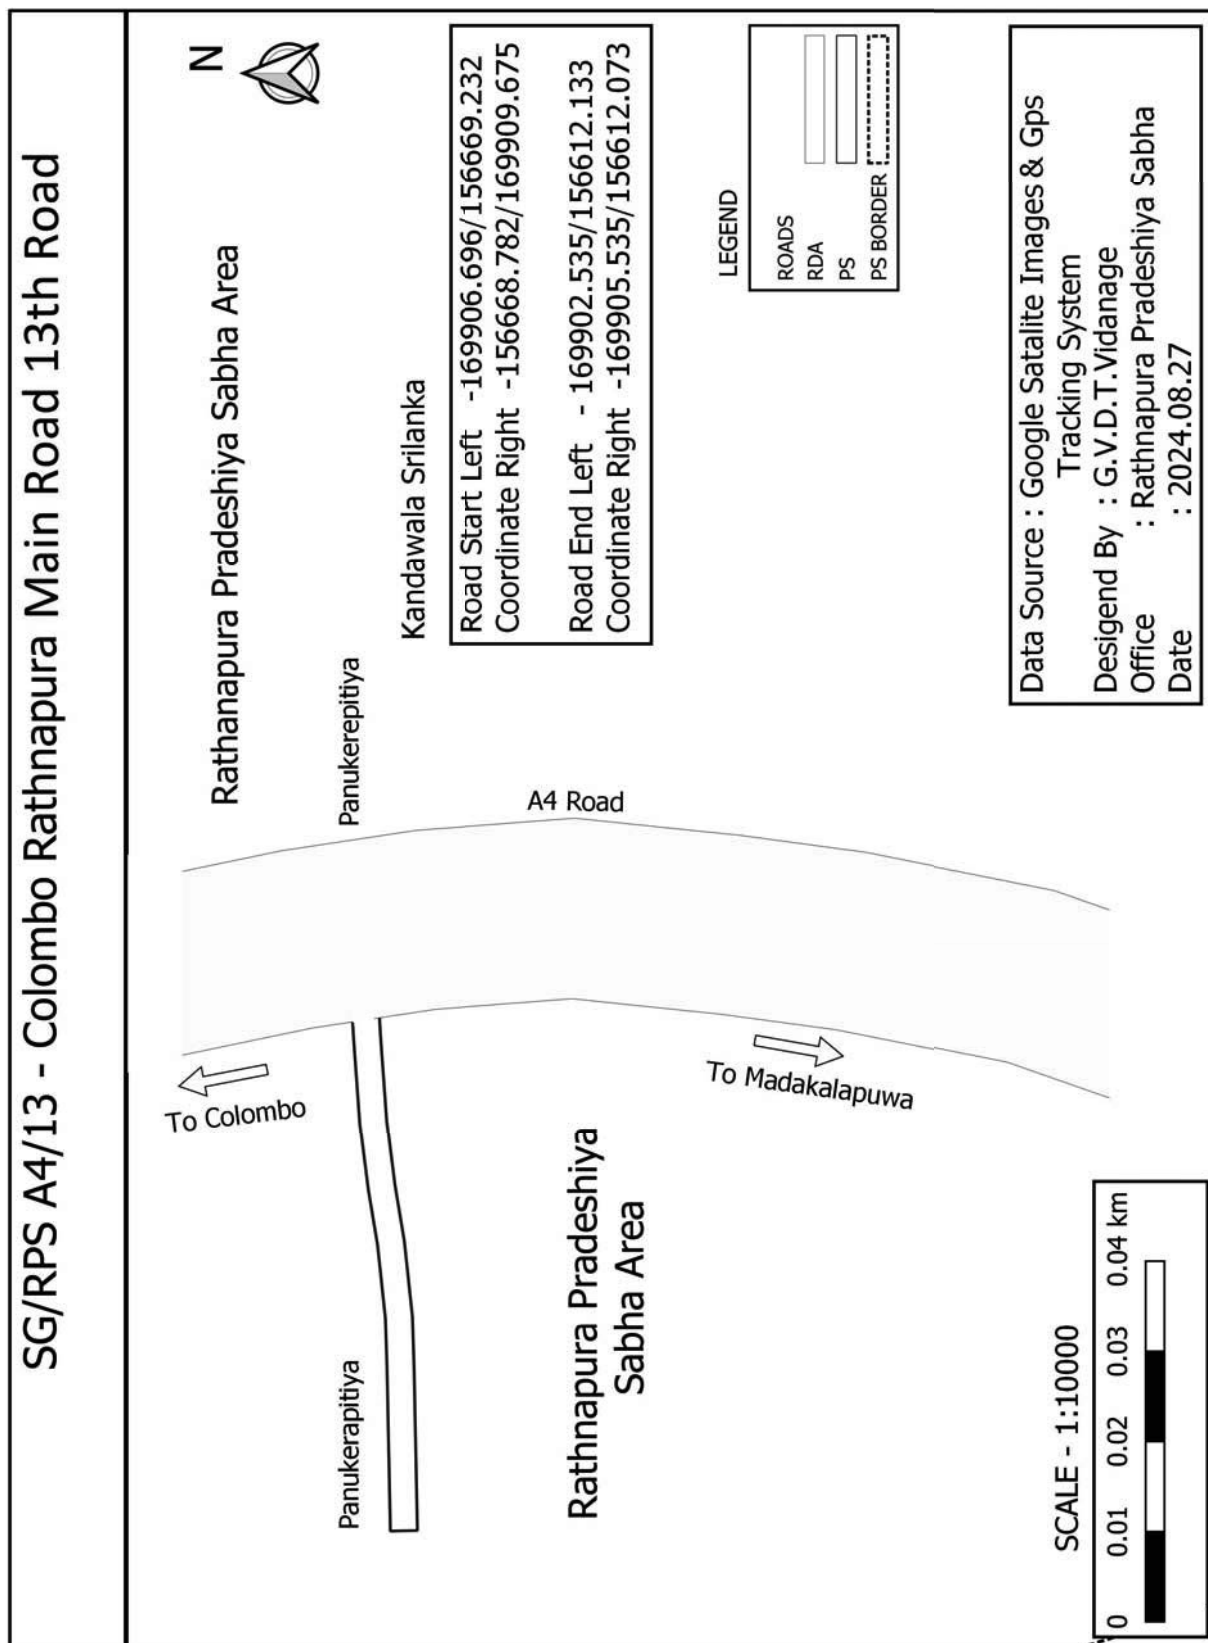


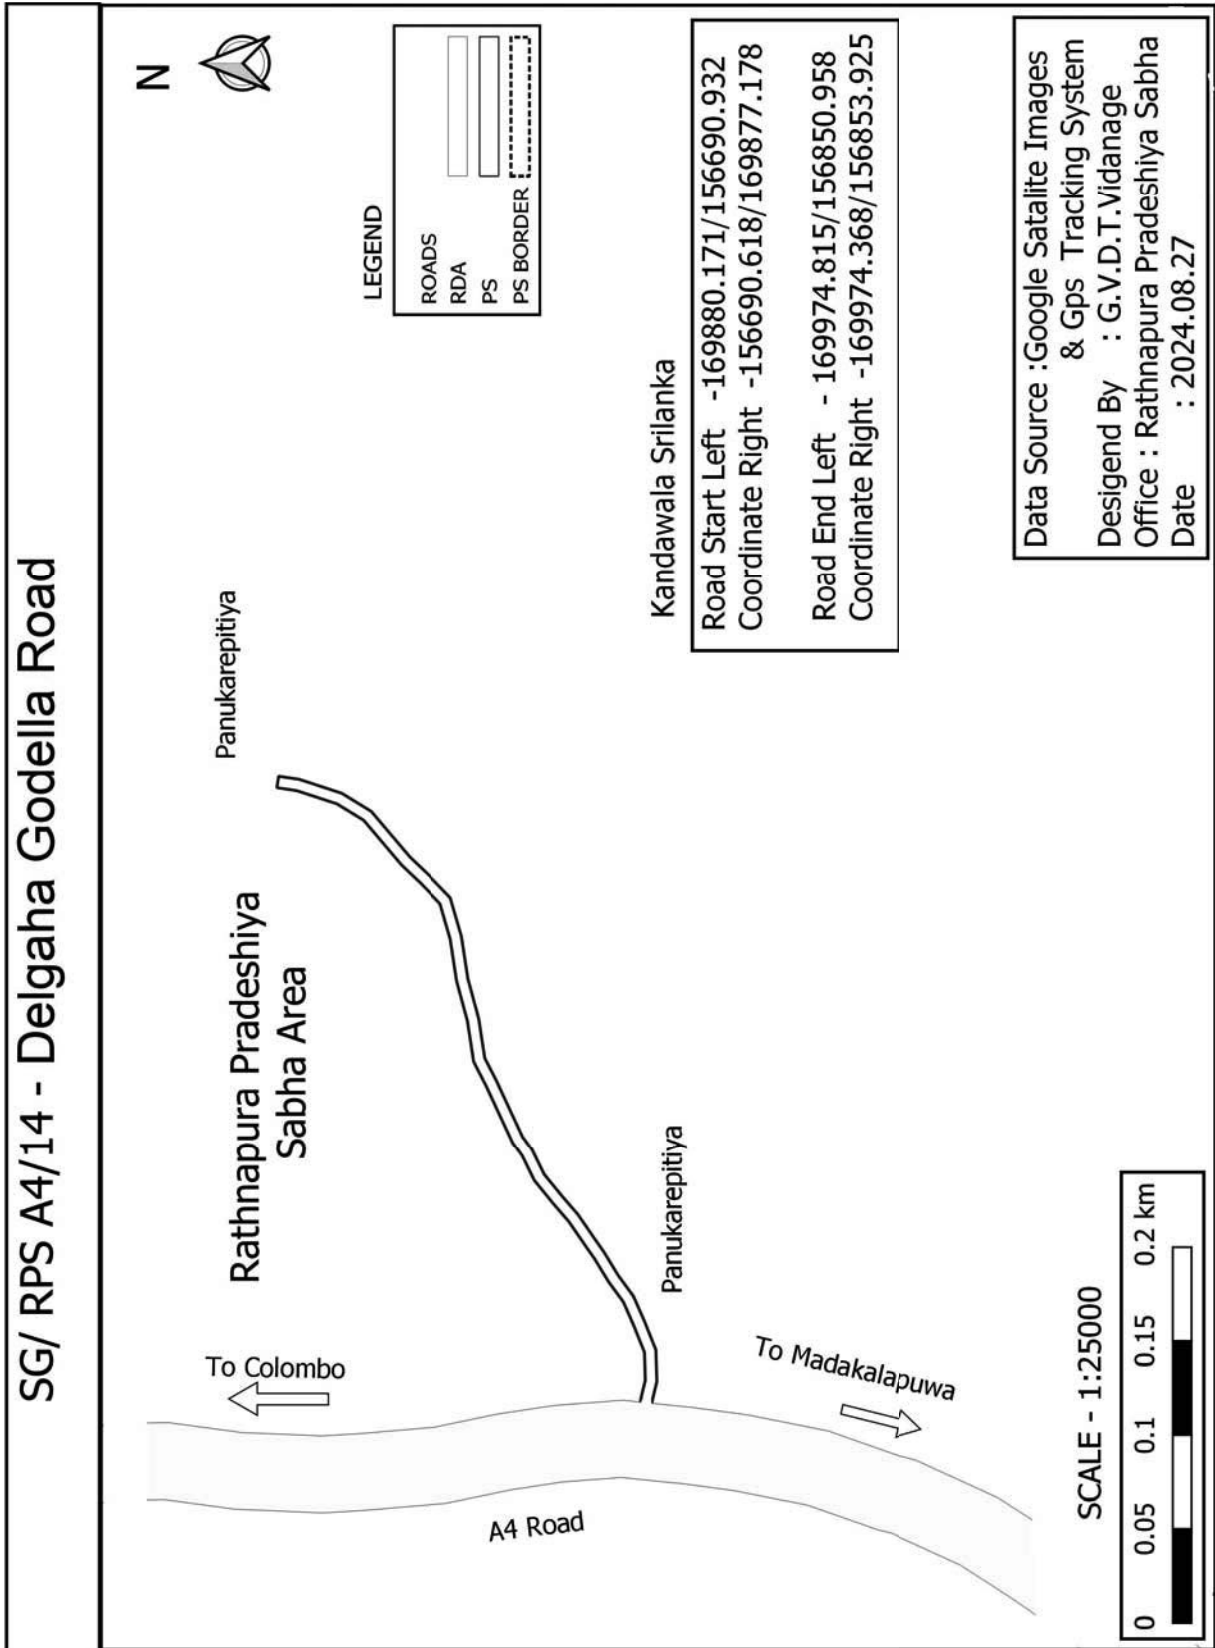


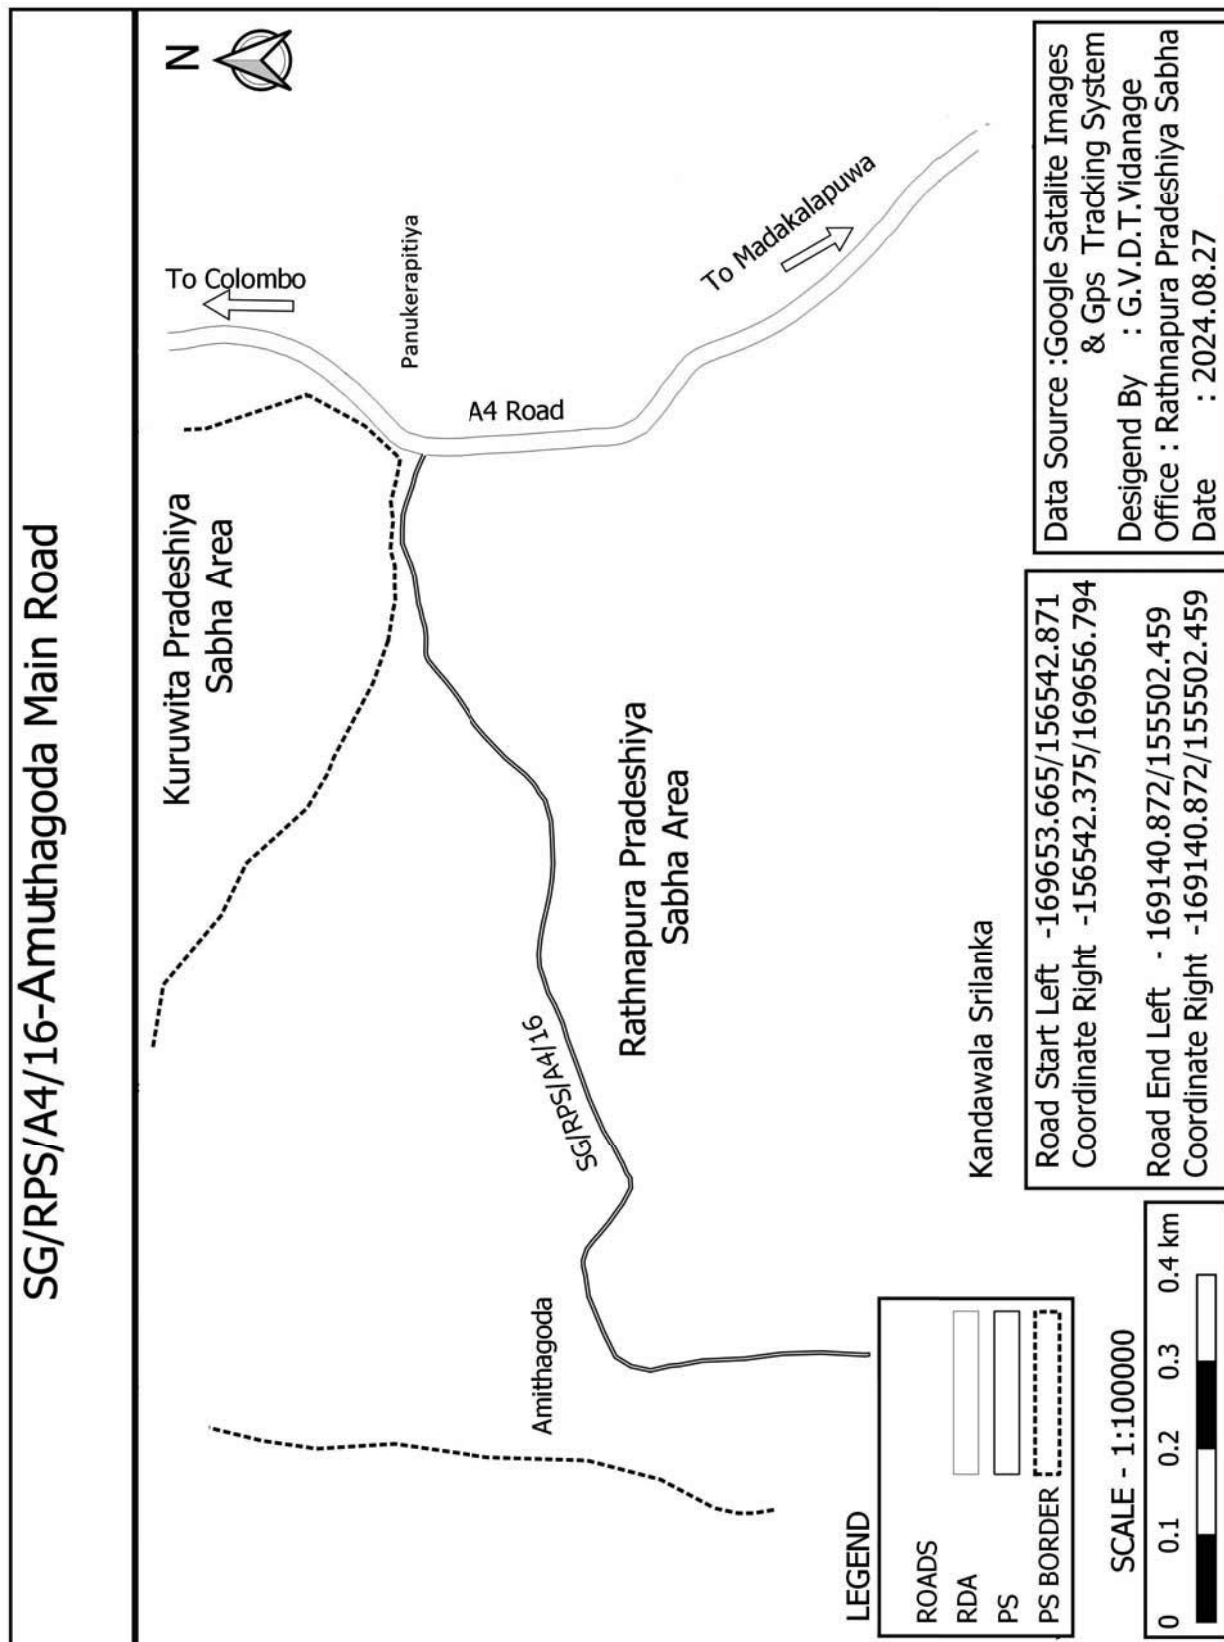


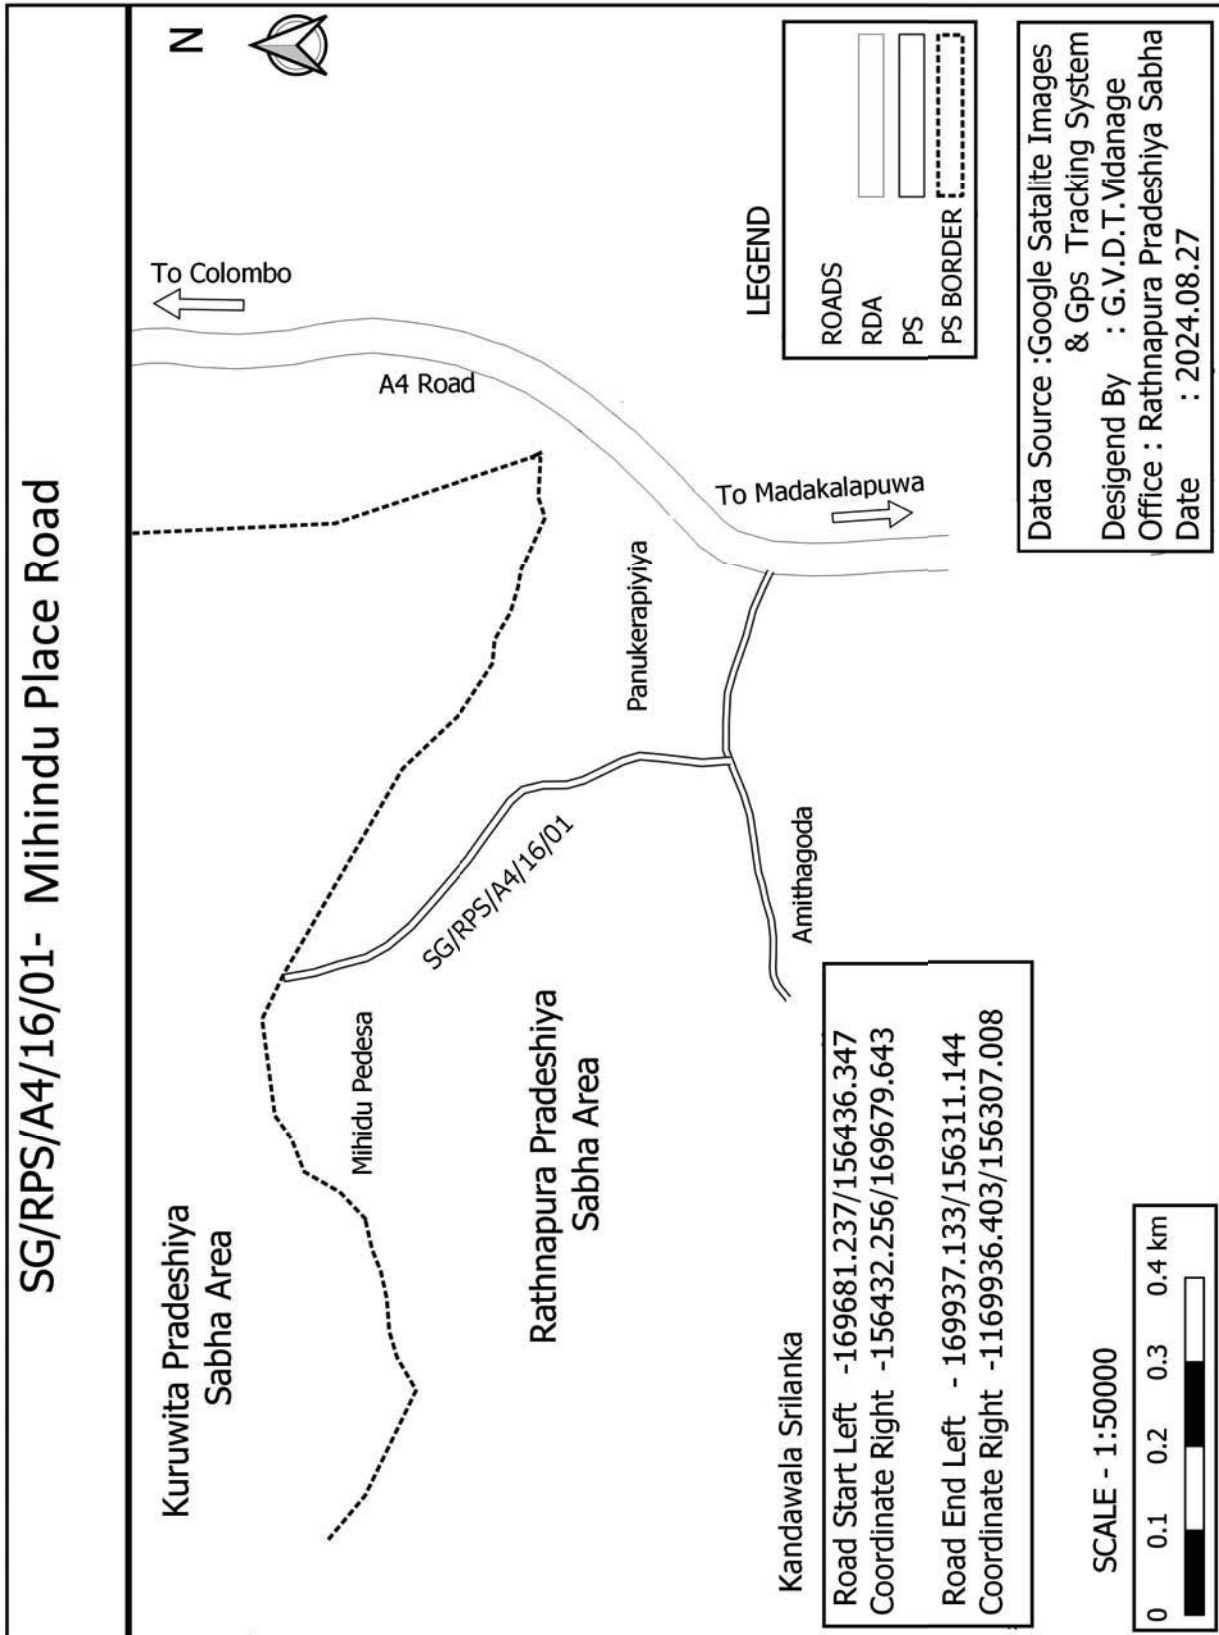


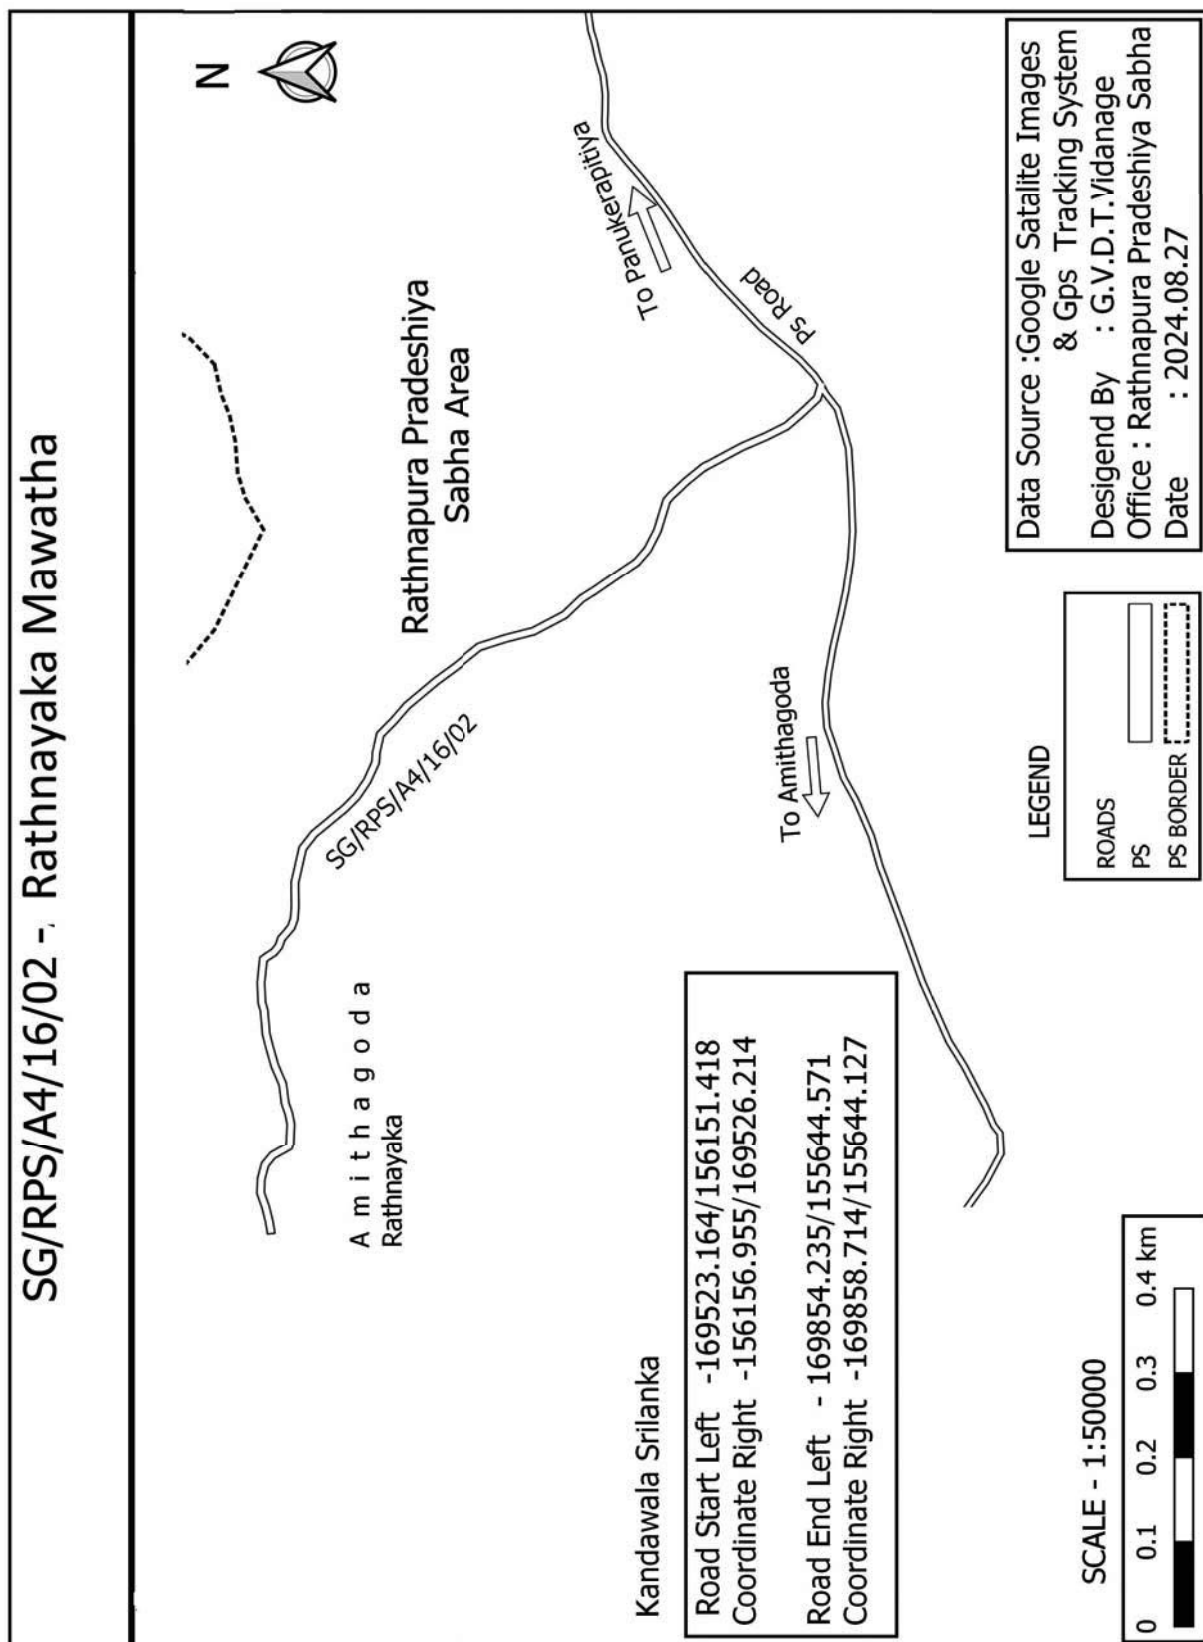

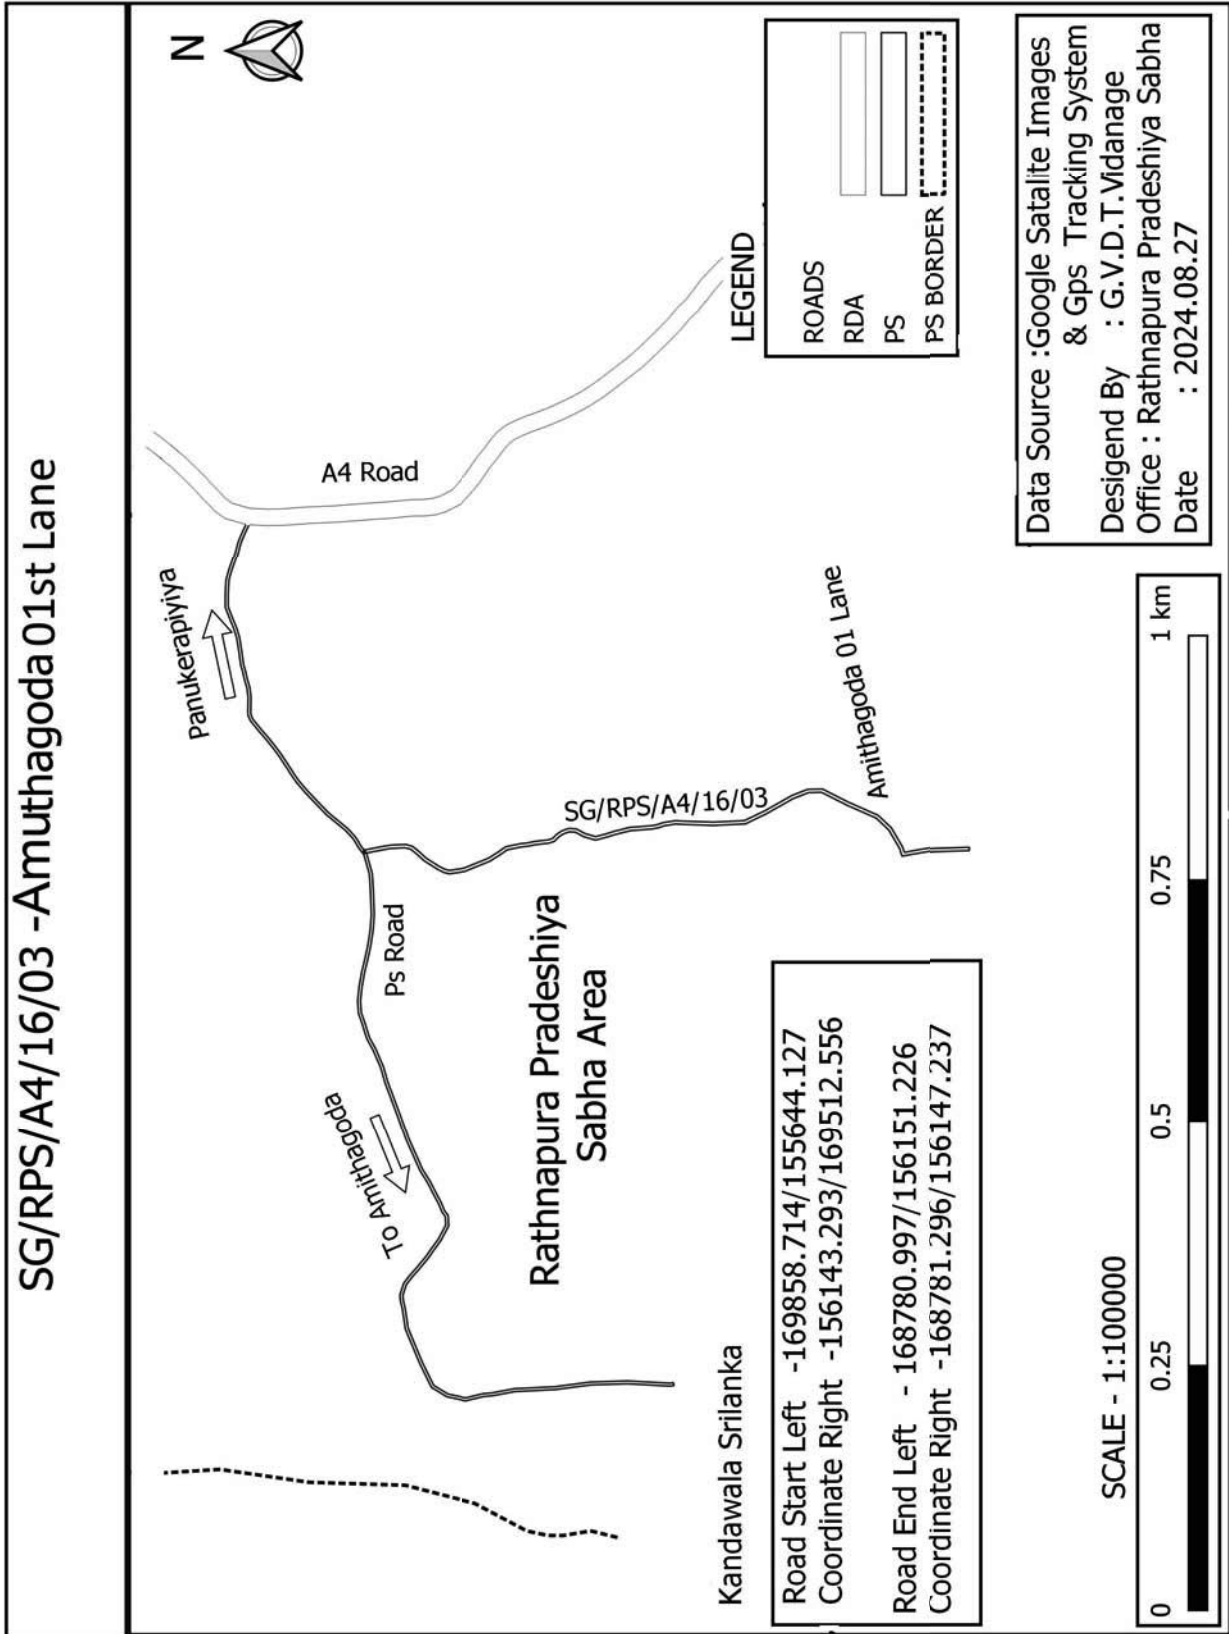


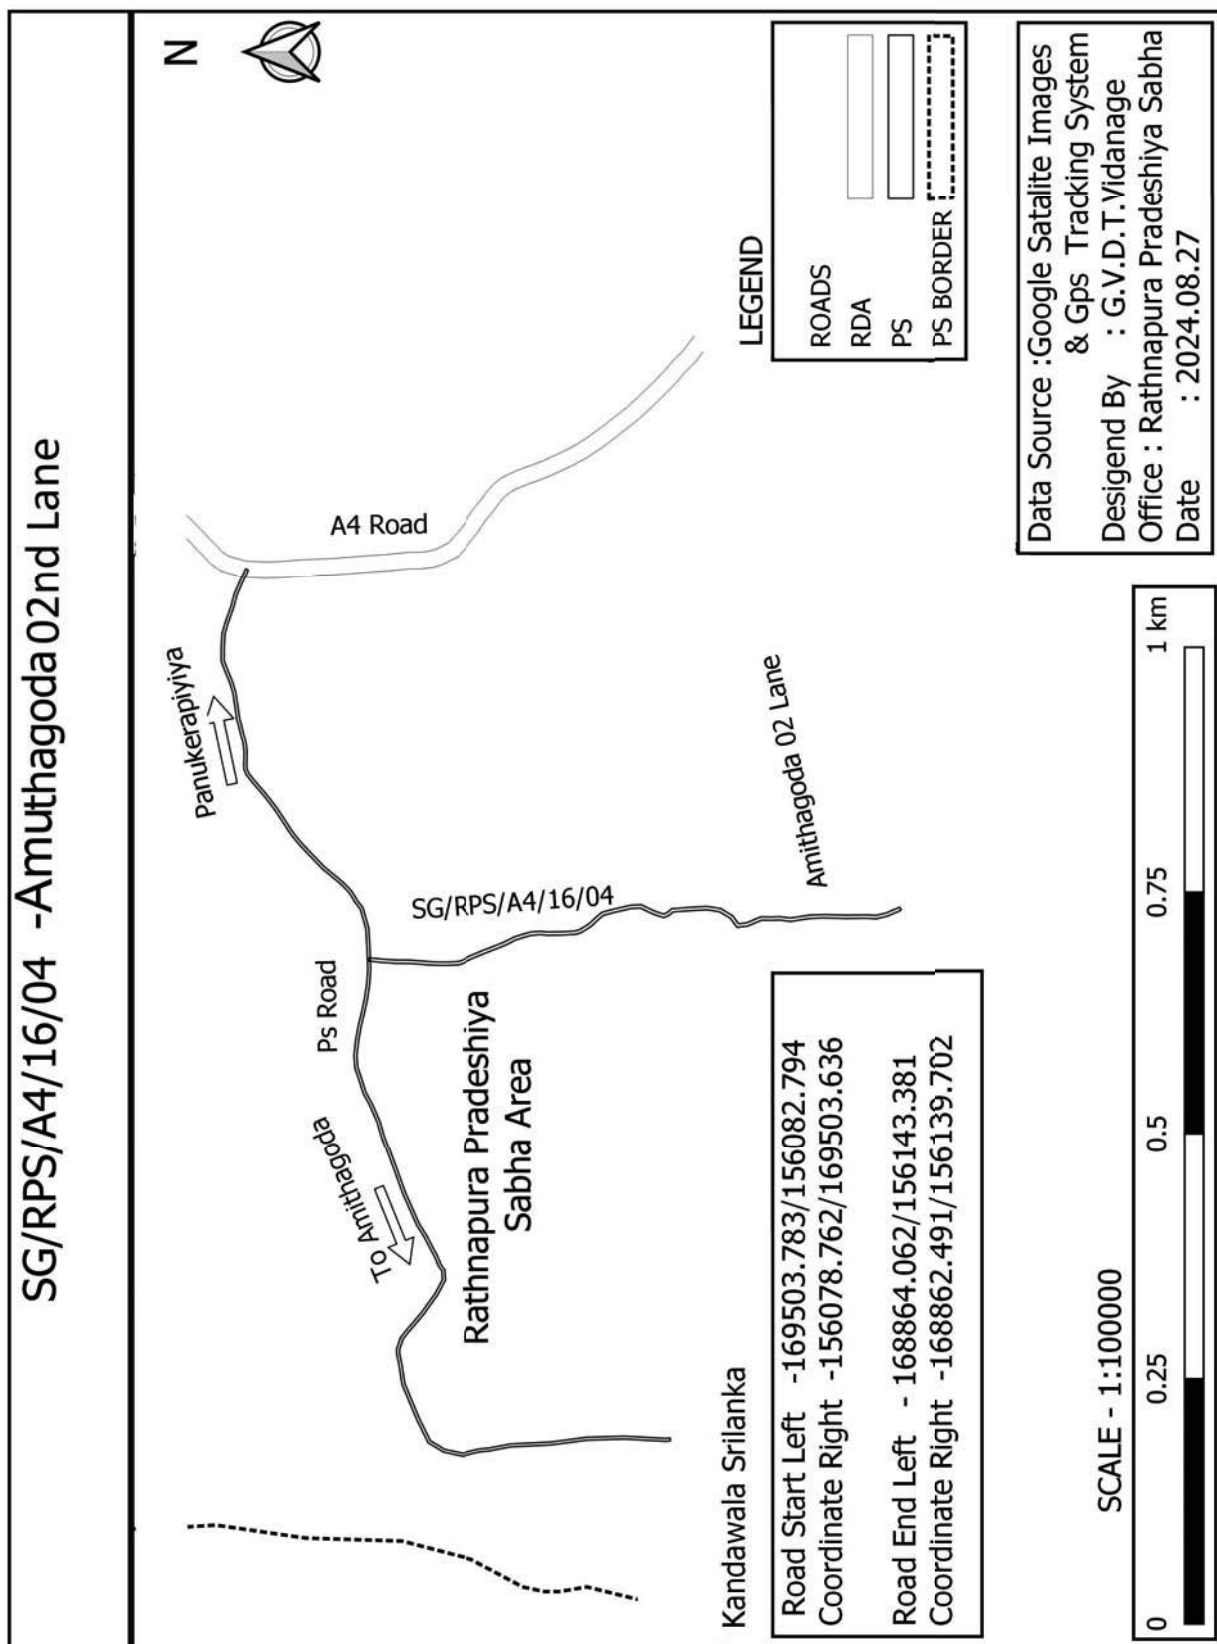

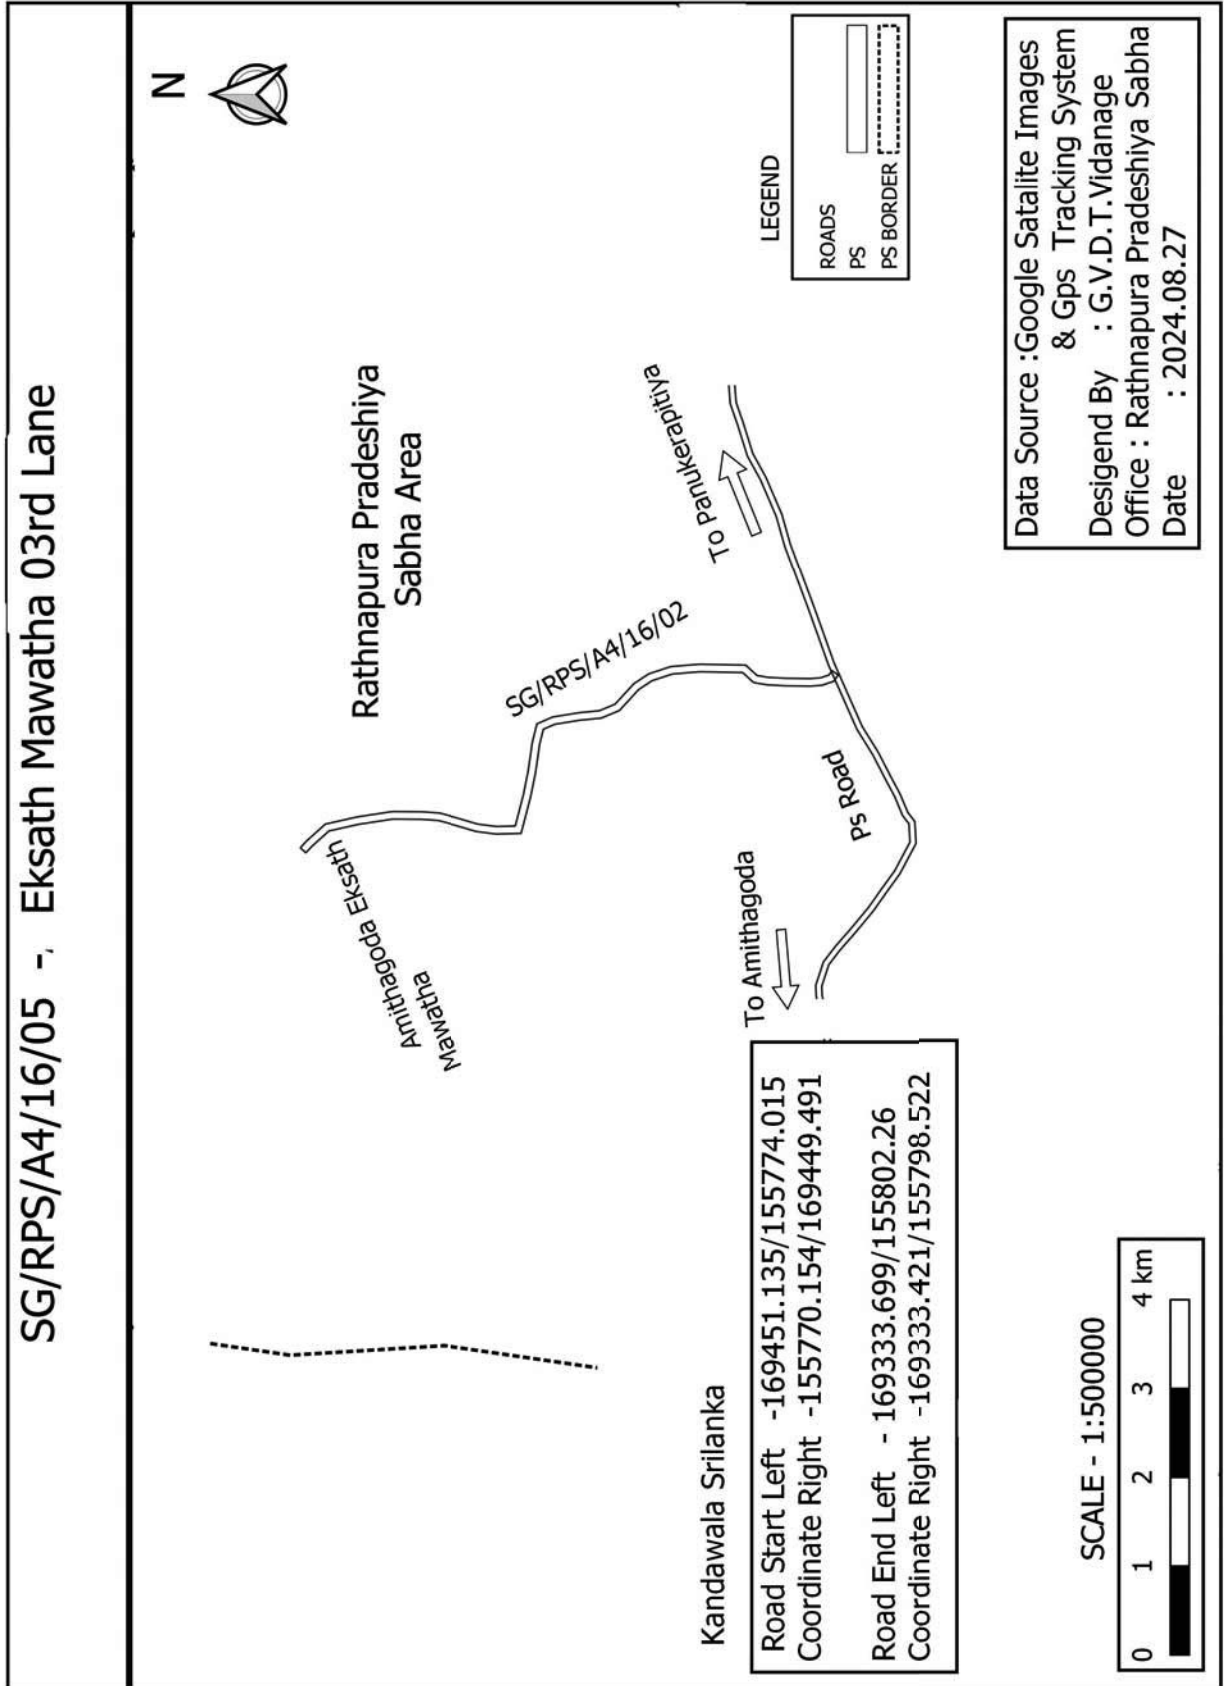

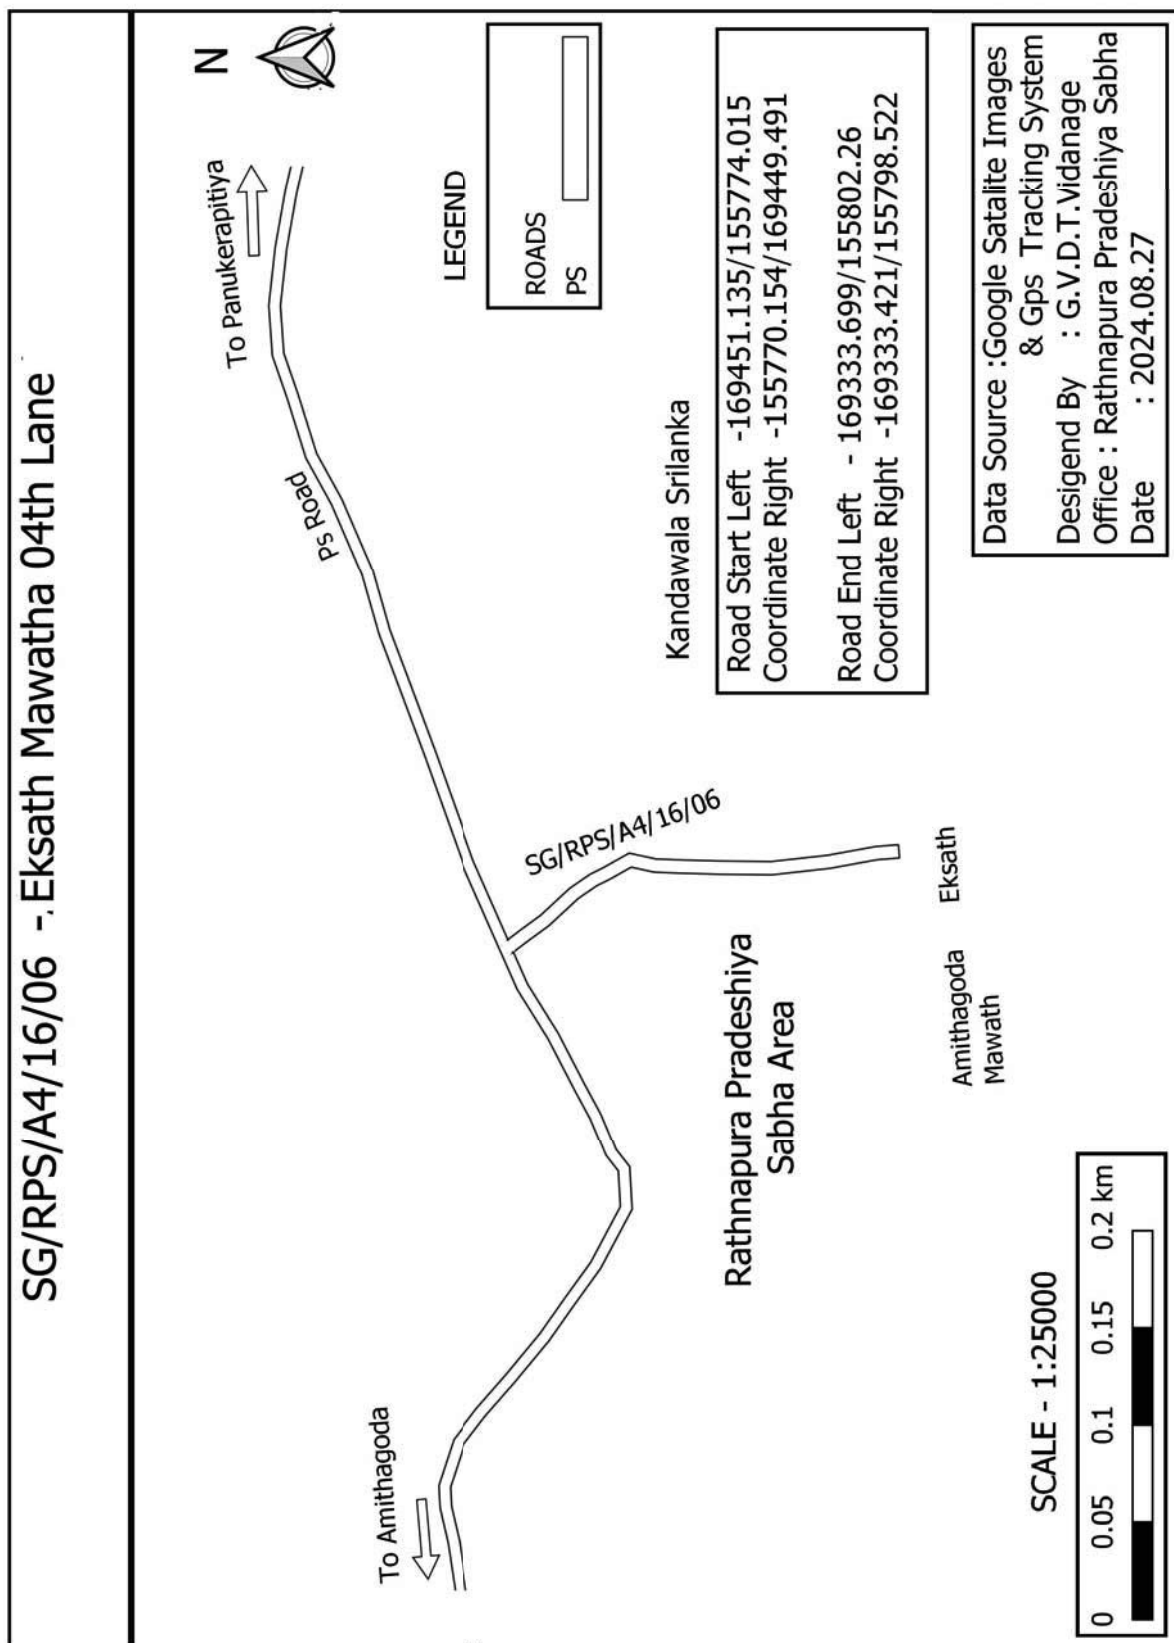

SG/RPS/A4/16/07 - Eksath Mawatha 05th Lane

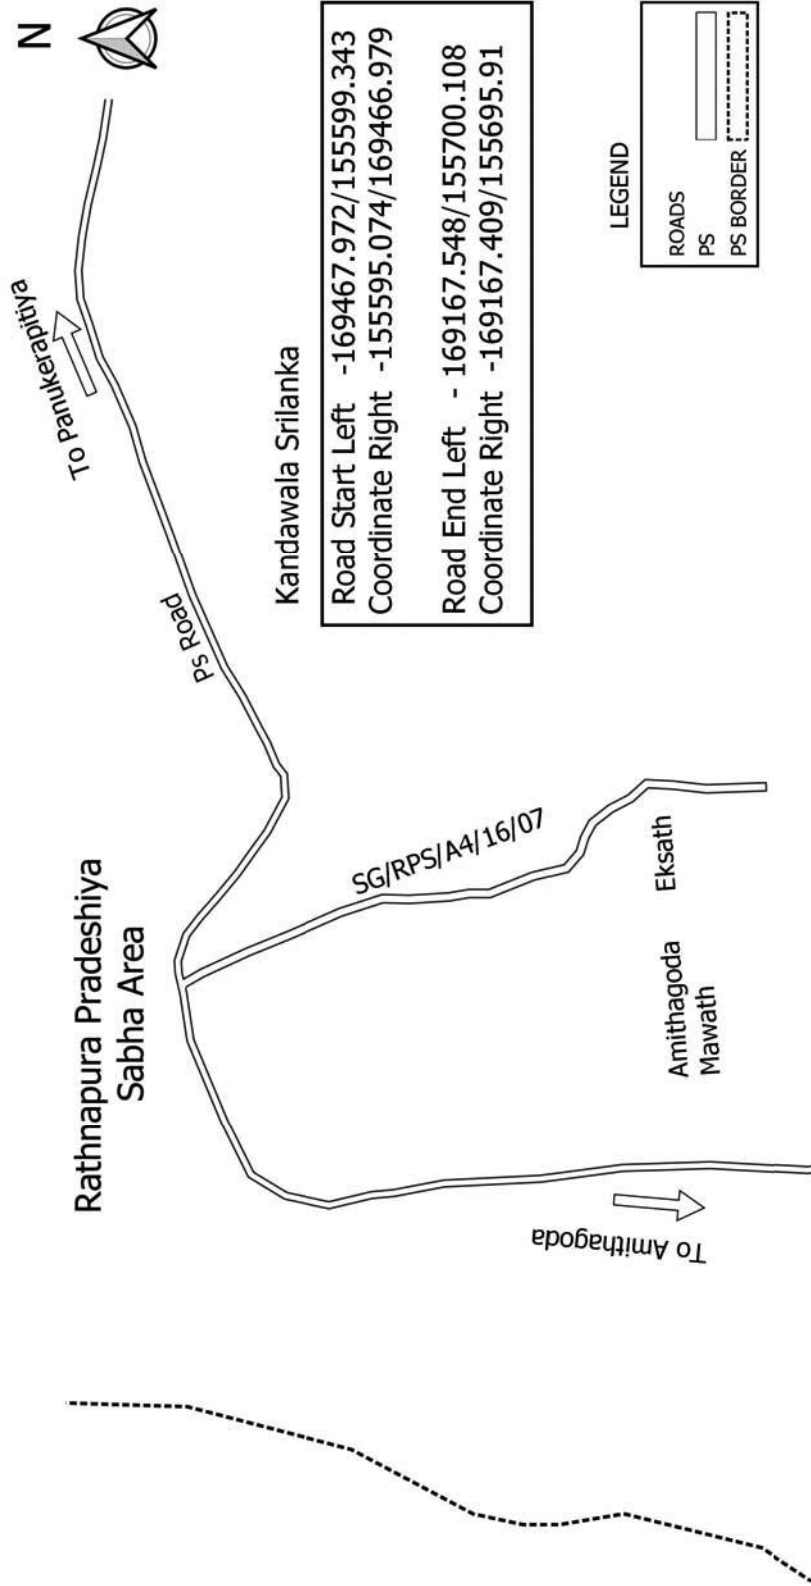

Kandawala Srilanka

Road Start Left -169467.972/155599.343
Coordinate Right -155595.074/169466.979

Road End Left - 169167.548/155700.108
Coordinate Right -169167.409/155695.91


LEGEND

ROADS	
PS	
PS BORDER	

Data Source :Google Satalite Images
& Gps Tracking System
Desigend By : G.V.D.T.Vidanage
Office : Rathnapura Pradeshiya Sabha
Date : 2024.08.27

SCALE - 1:50000



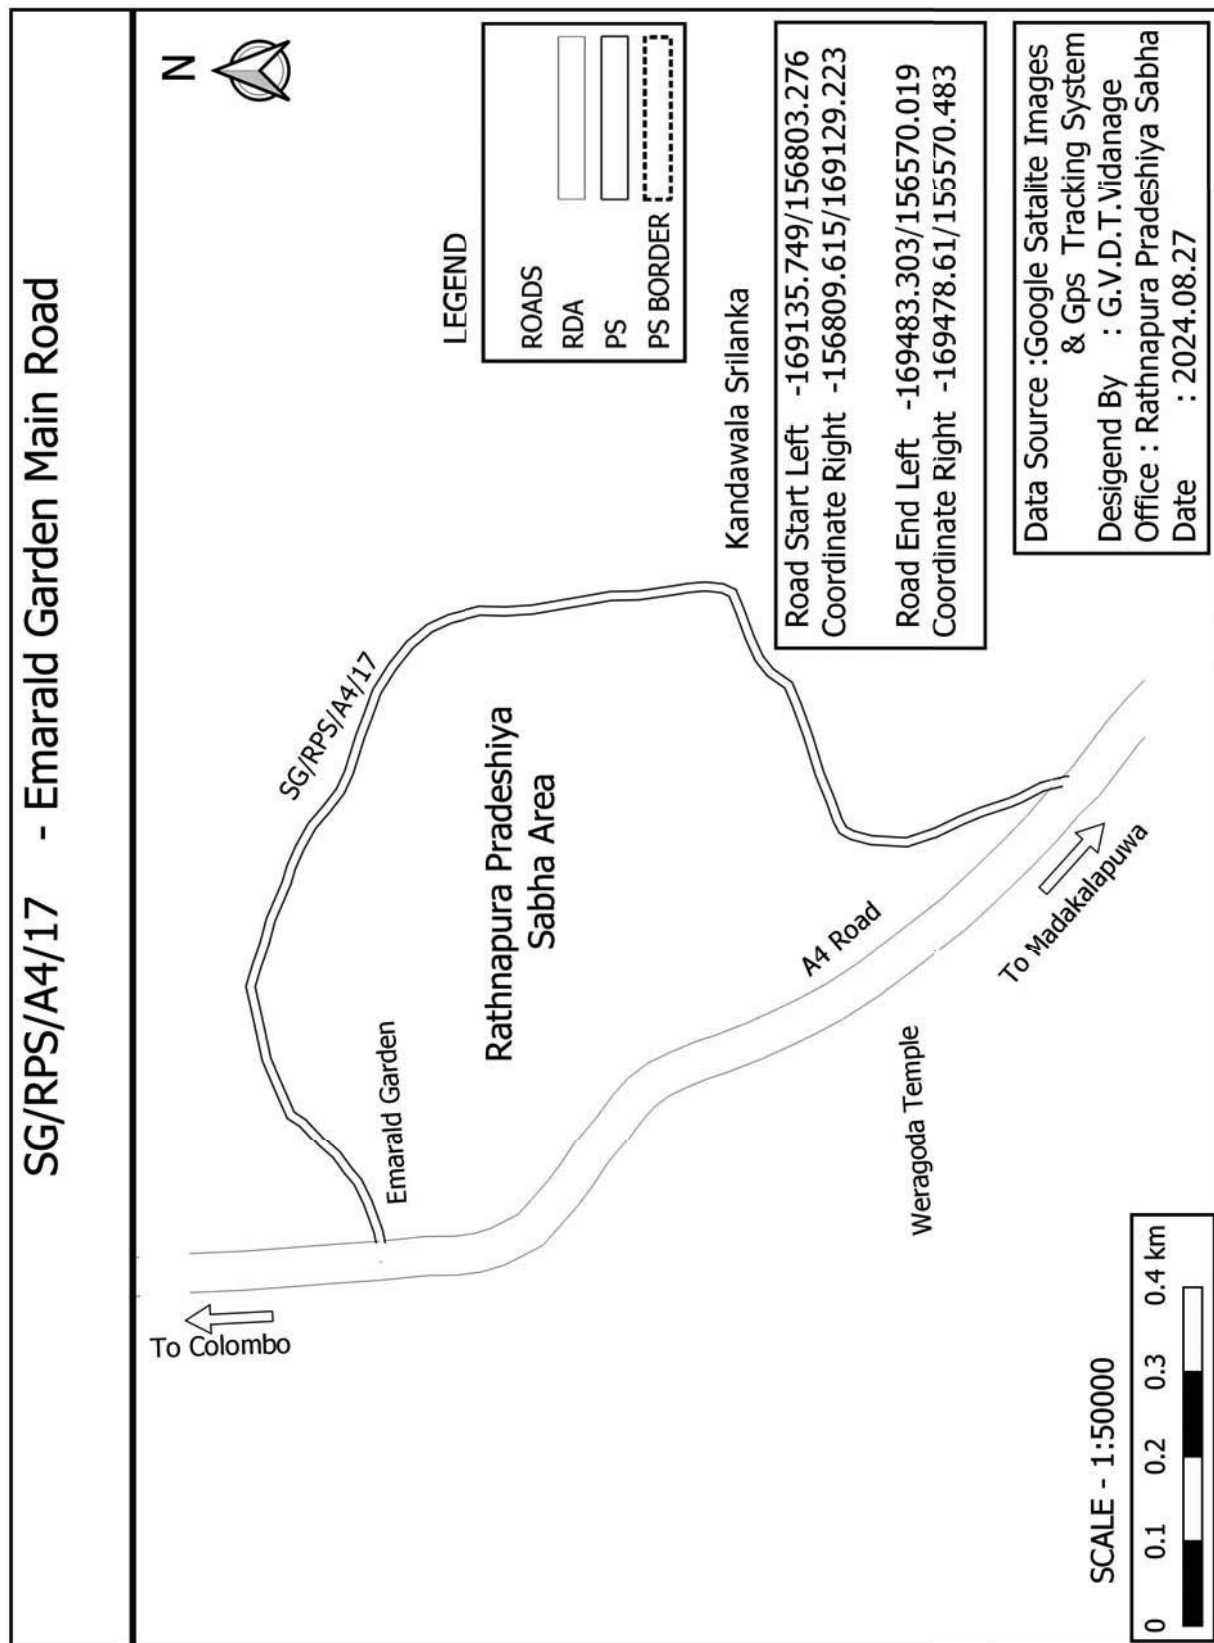

SG/RPS/A4/17/01 - Emerald Garden 02nd Lane



LEGEND

ROADS

RDA

PS


PS BORDER

Rathnapura Pradeshiya
Sabha Area

Kandawala Srilanka


Road Start Left -169271.38/156853.946
Coordinate Right -156858.083/169275.841
Road End Left -169405.617/156834.16
Coordinate Right -169407.797/156839.076


Data Source :Google Satalite Images
& Gps Tracking System
Desigend By : G.V.D.T.Vidanage
Office : Rathnapura Pradeshiya Sabha
Date : 2024.08.27

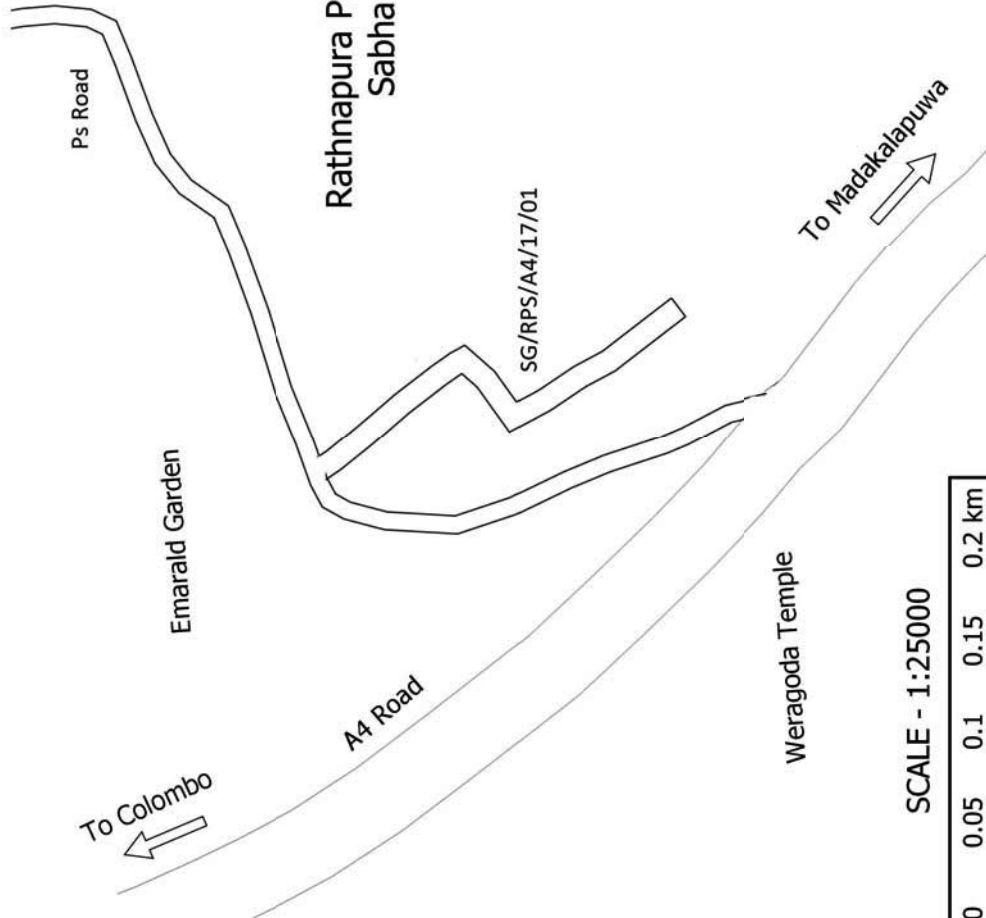


SCALE - 1:25000




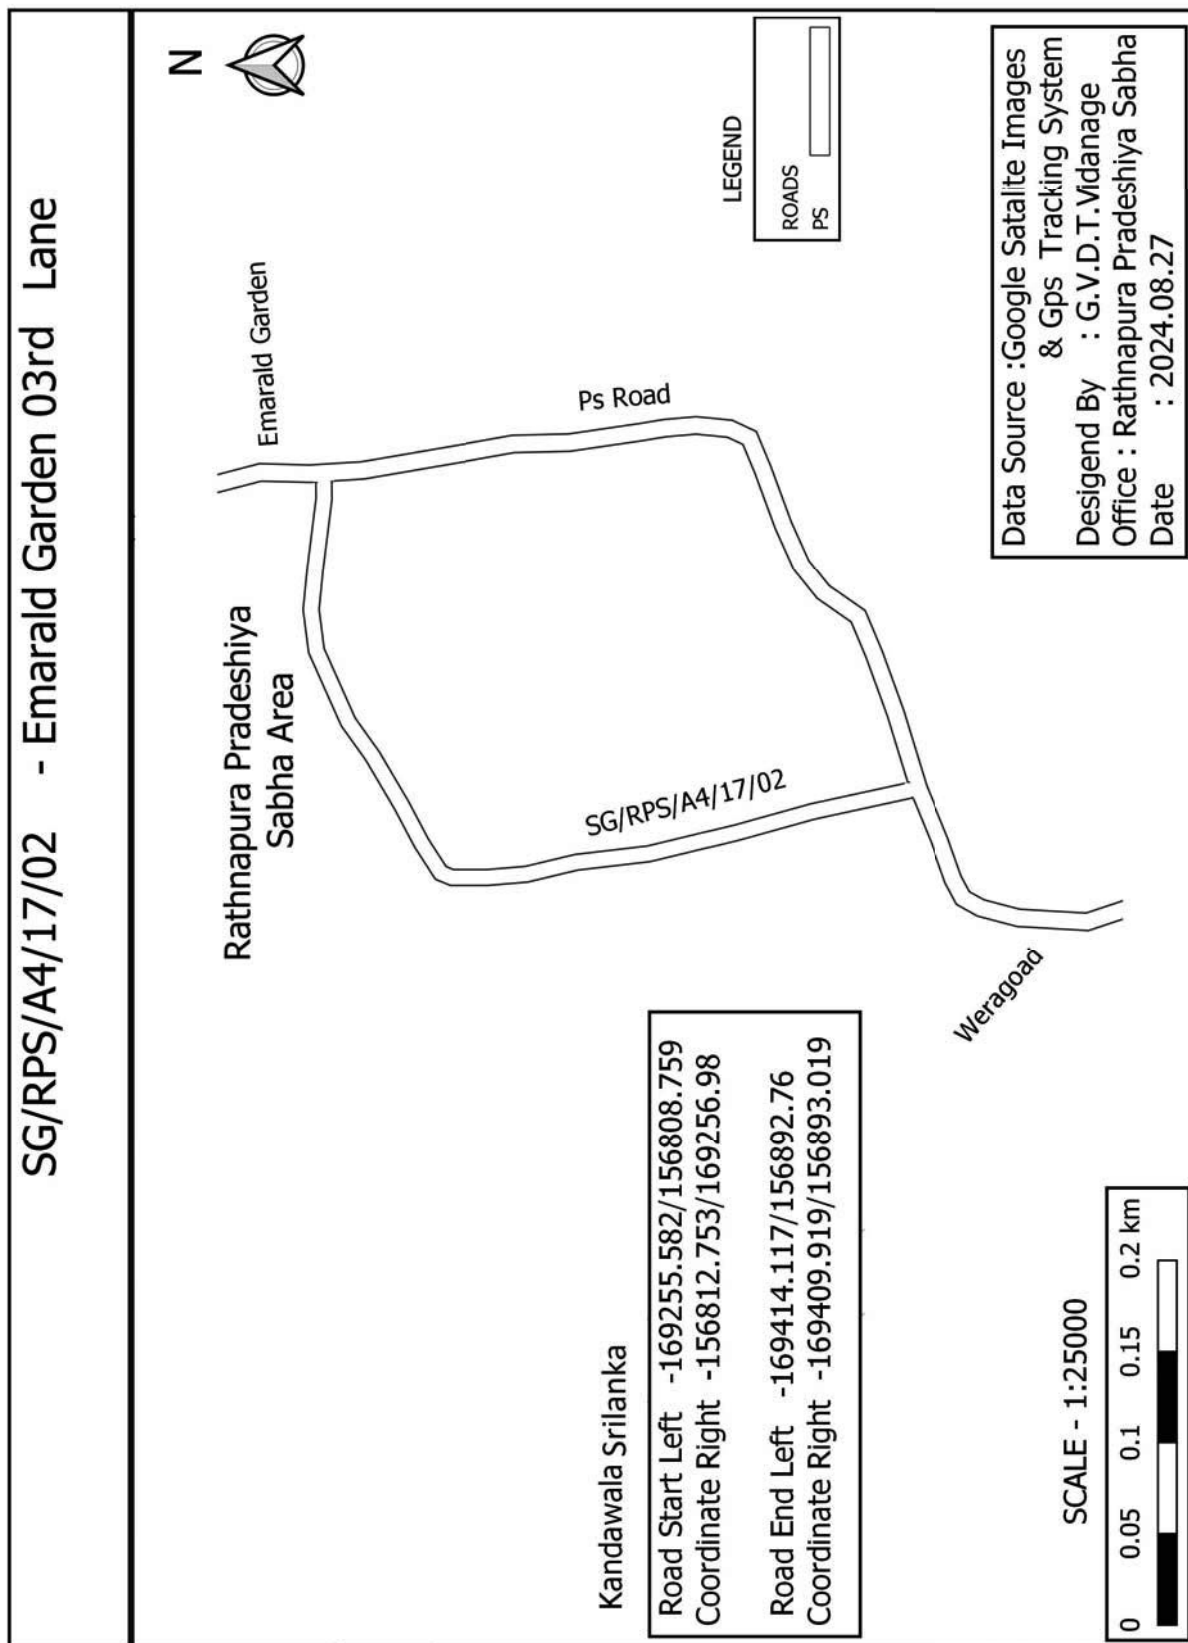

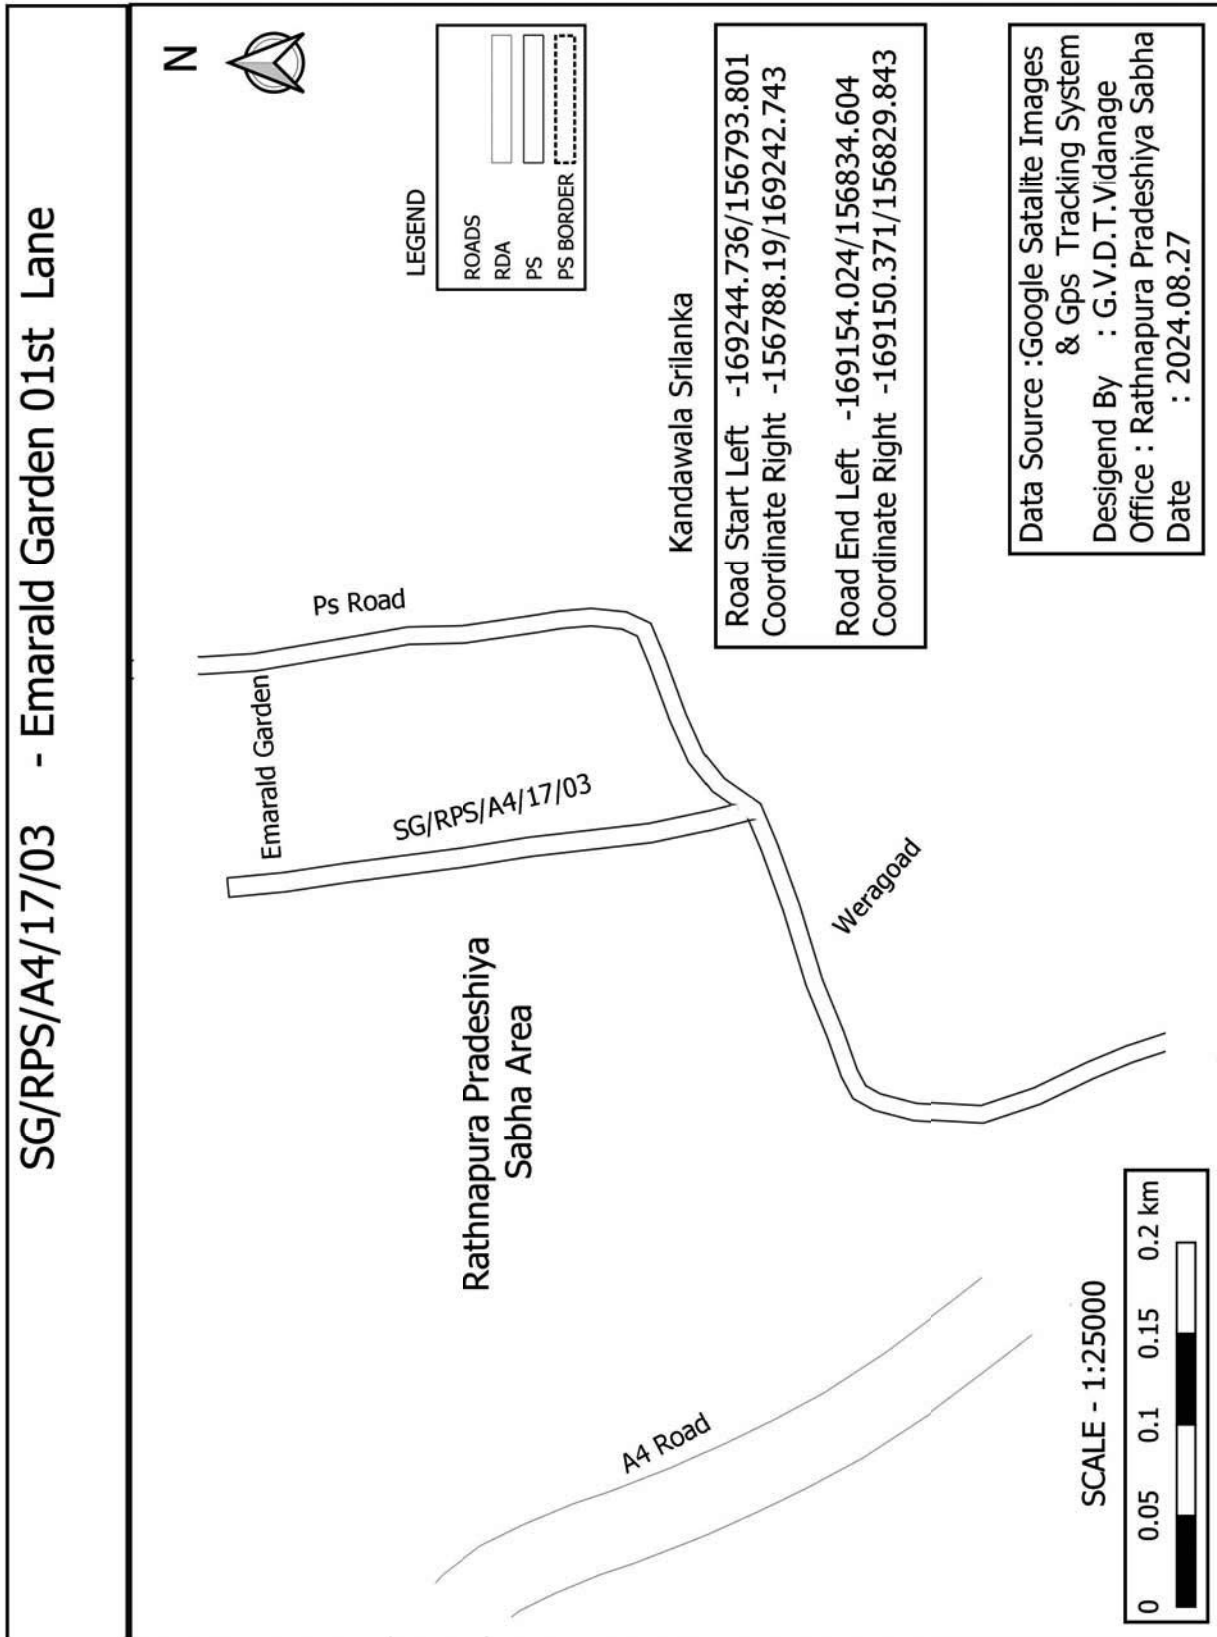

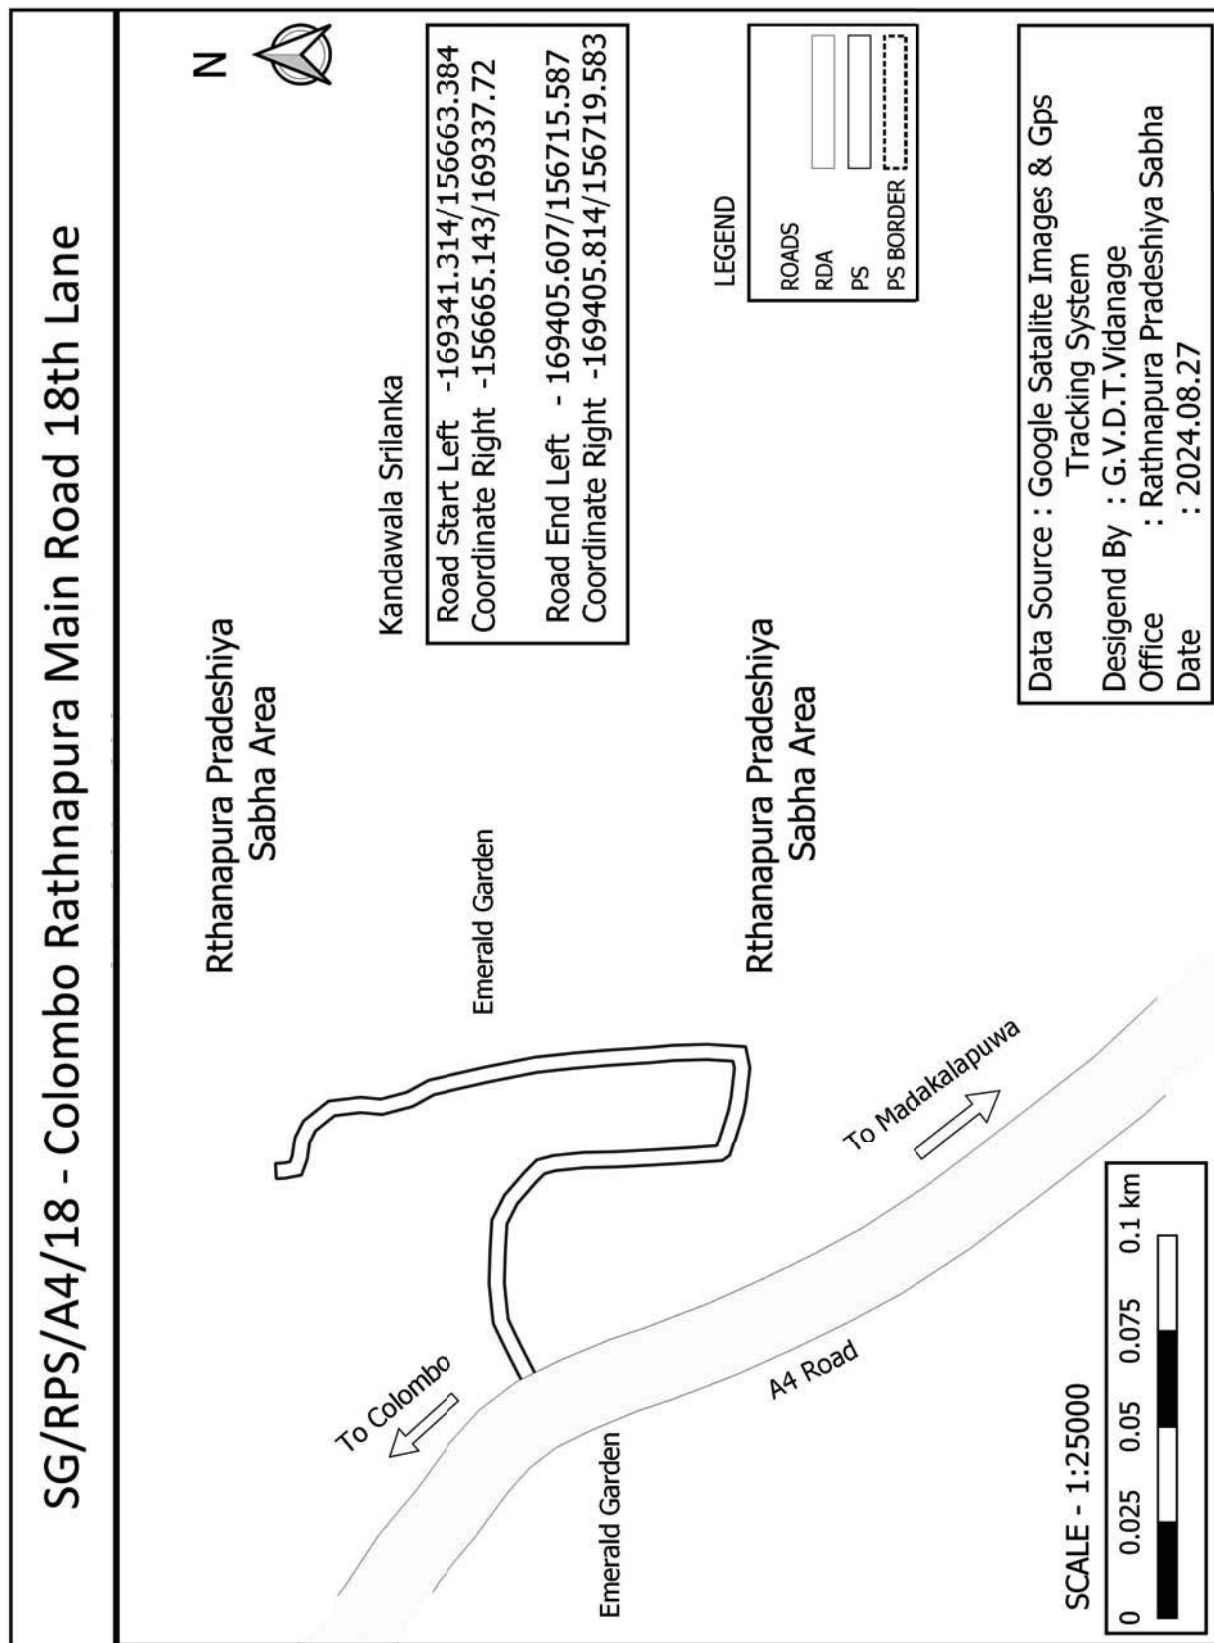

SG/RPS/A4/19 - Weeramalyaya Main Road

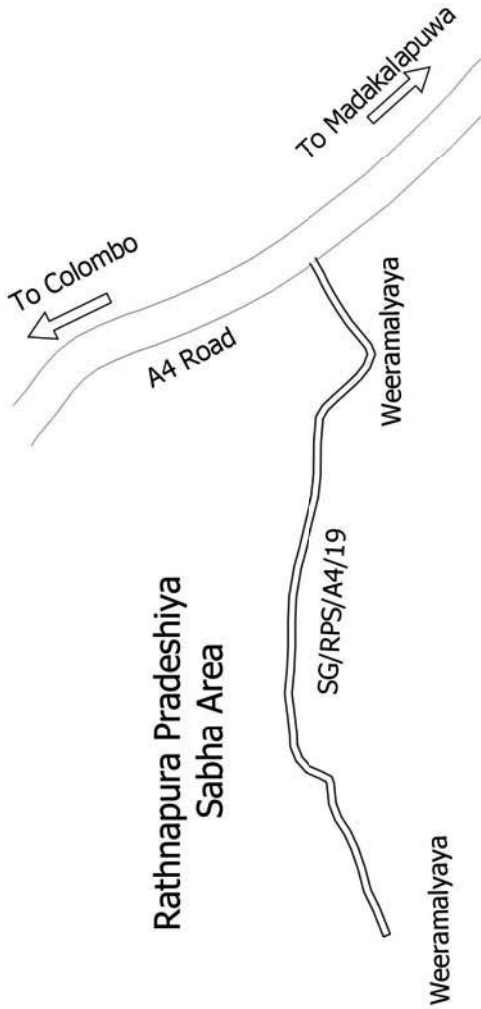

Kandawala Srilanka

Road Start Left -169216.638/156702.374
 Coordinate Right -156700.055/169219.722
 Road End Left -169178.431/156349.67
 Coordinate Right -169181.963/156348.268

LEGEND

ROADS

RDA


PS


PS BORDER


SCALE - 1:50000





Data Source :Google Satalite Images
 & Gps Tracking System
 Desigend By : G.V.D.T.Vidanage
 Office : Rathnapura Pradeshiya Sabha
 Date : 2024.08.27

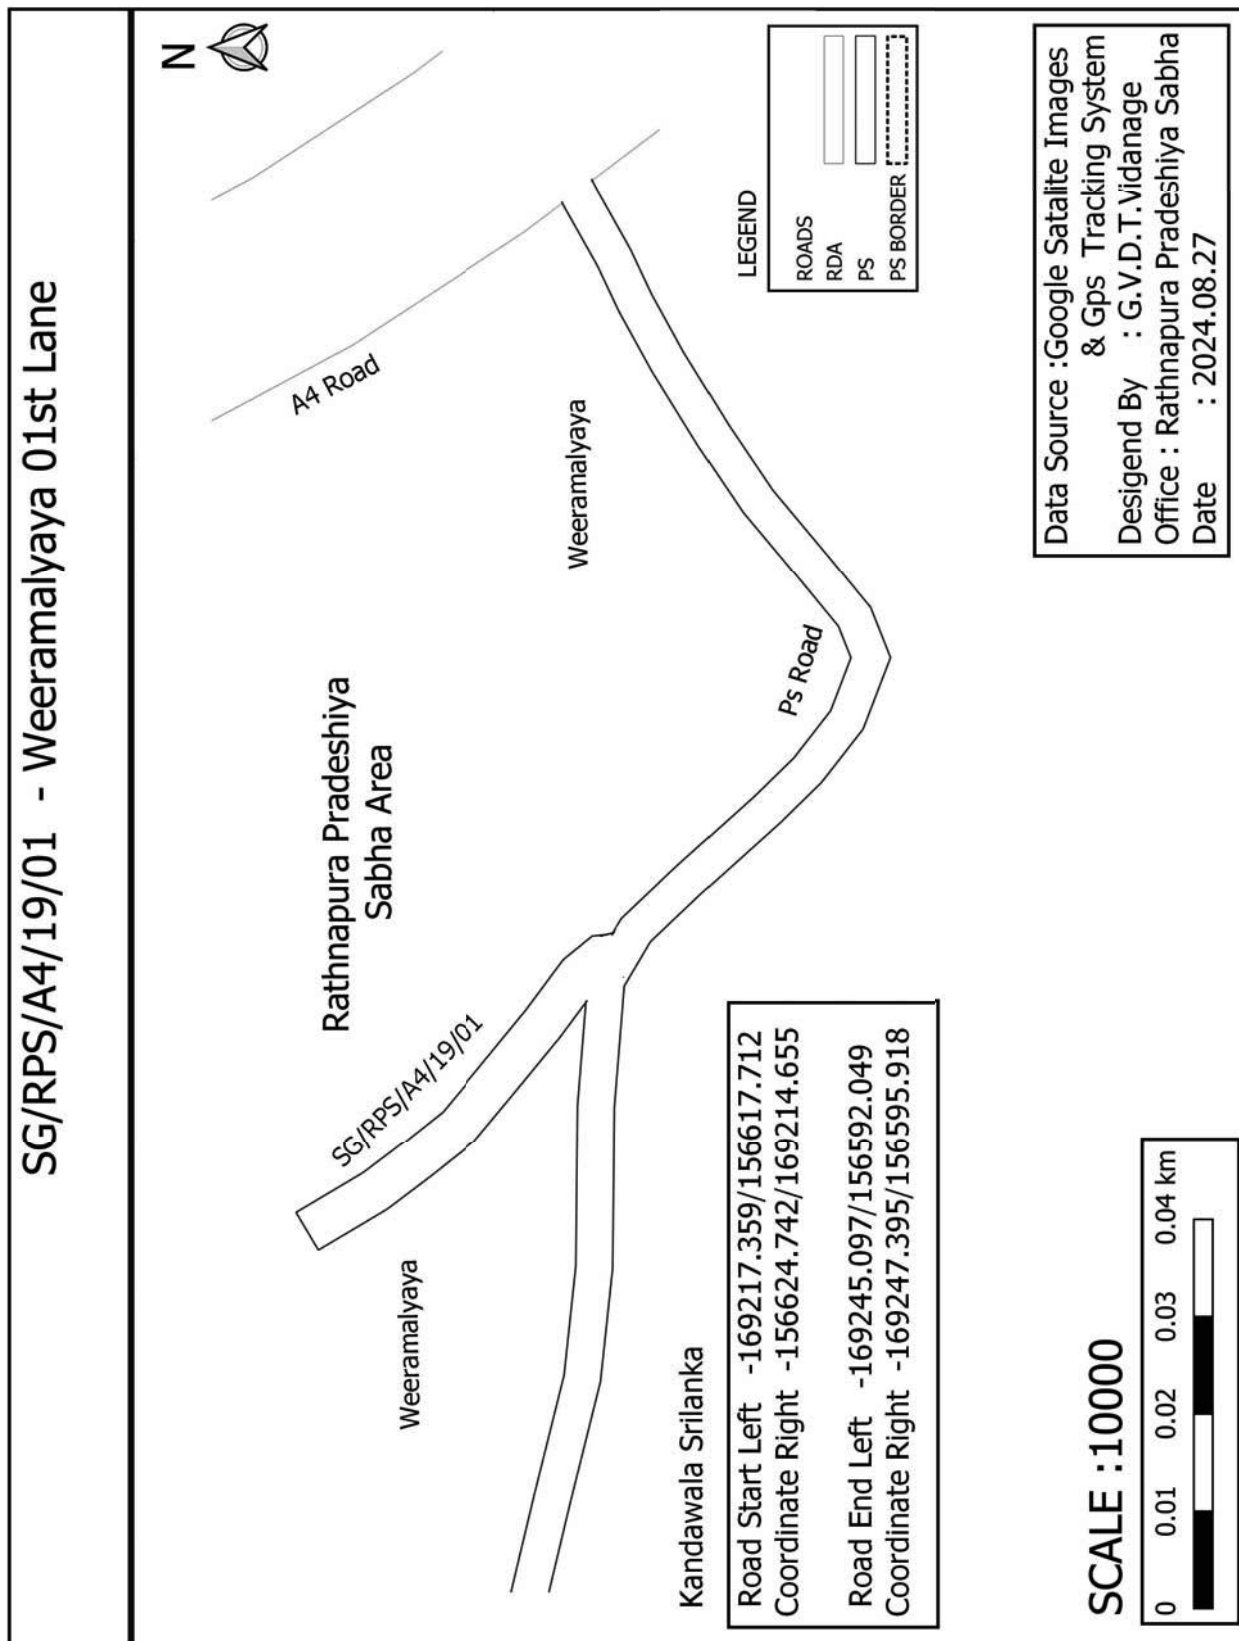


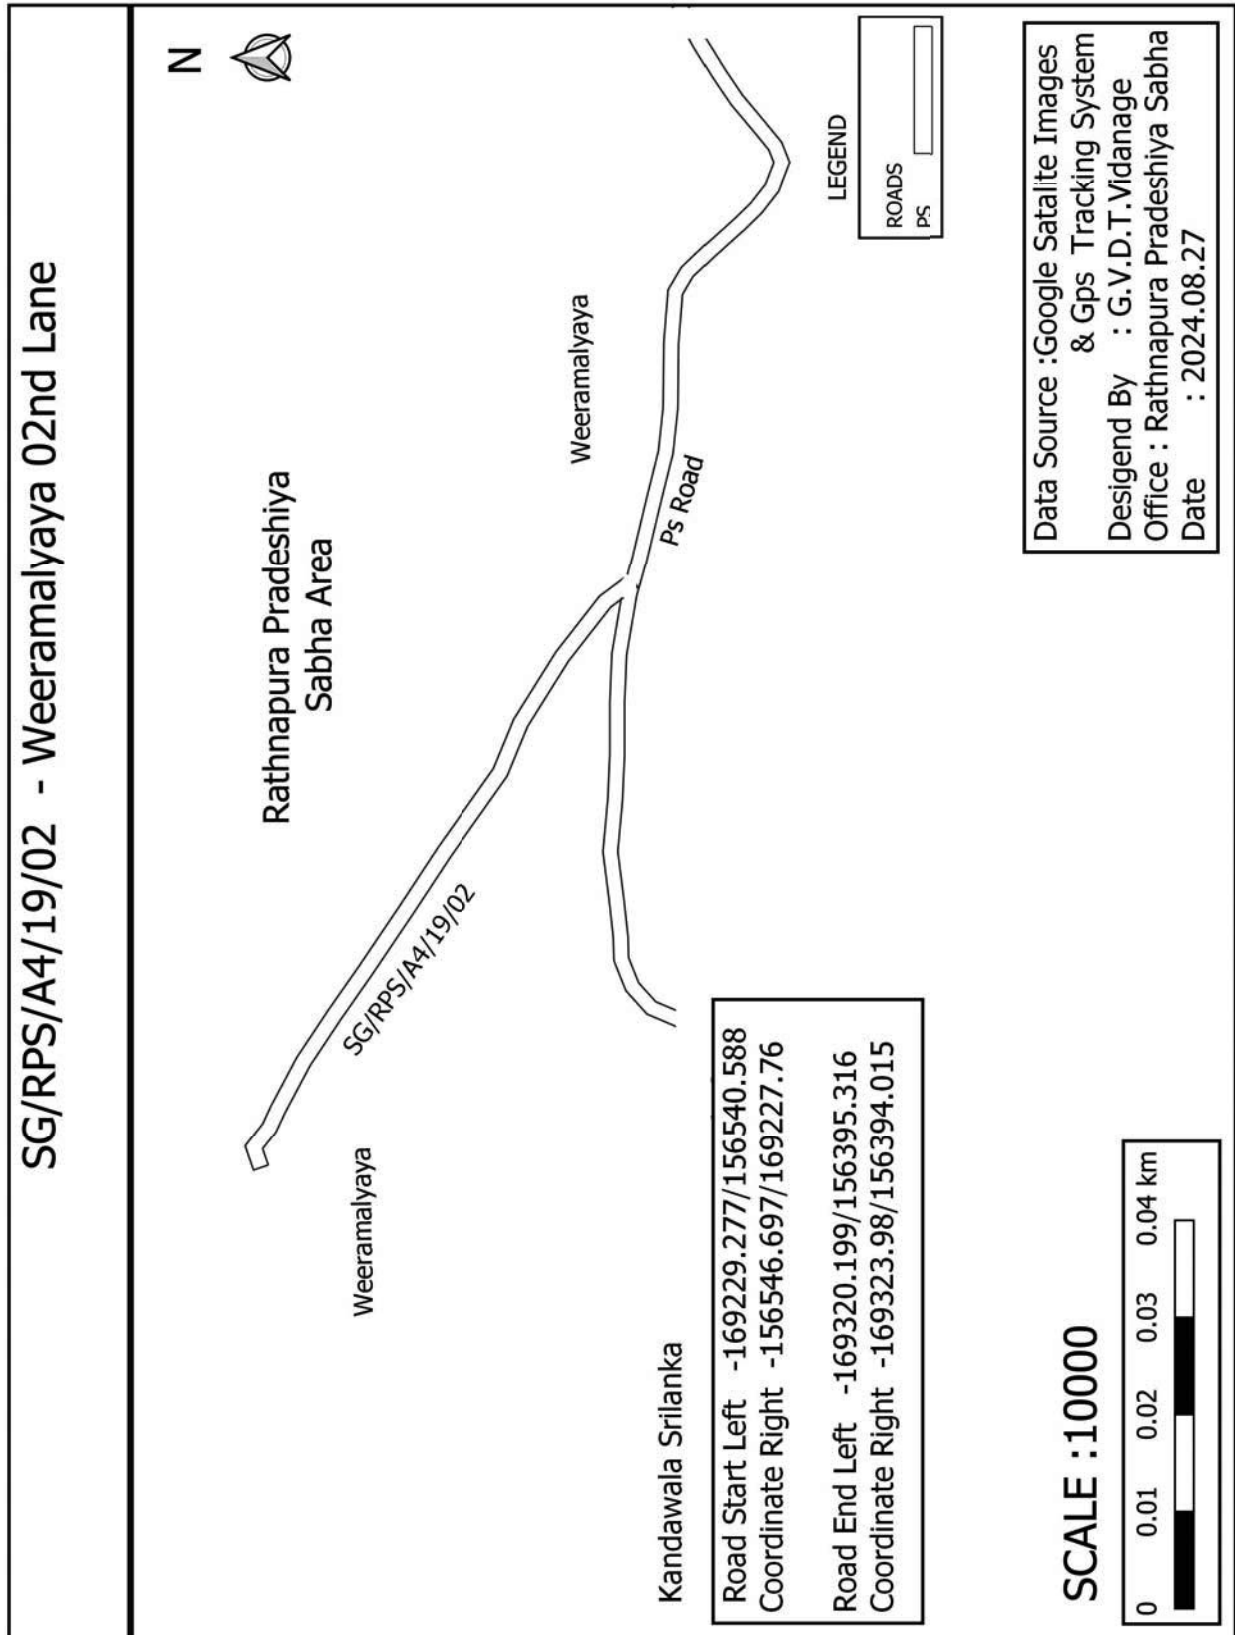


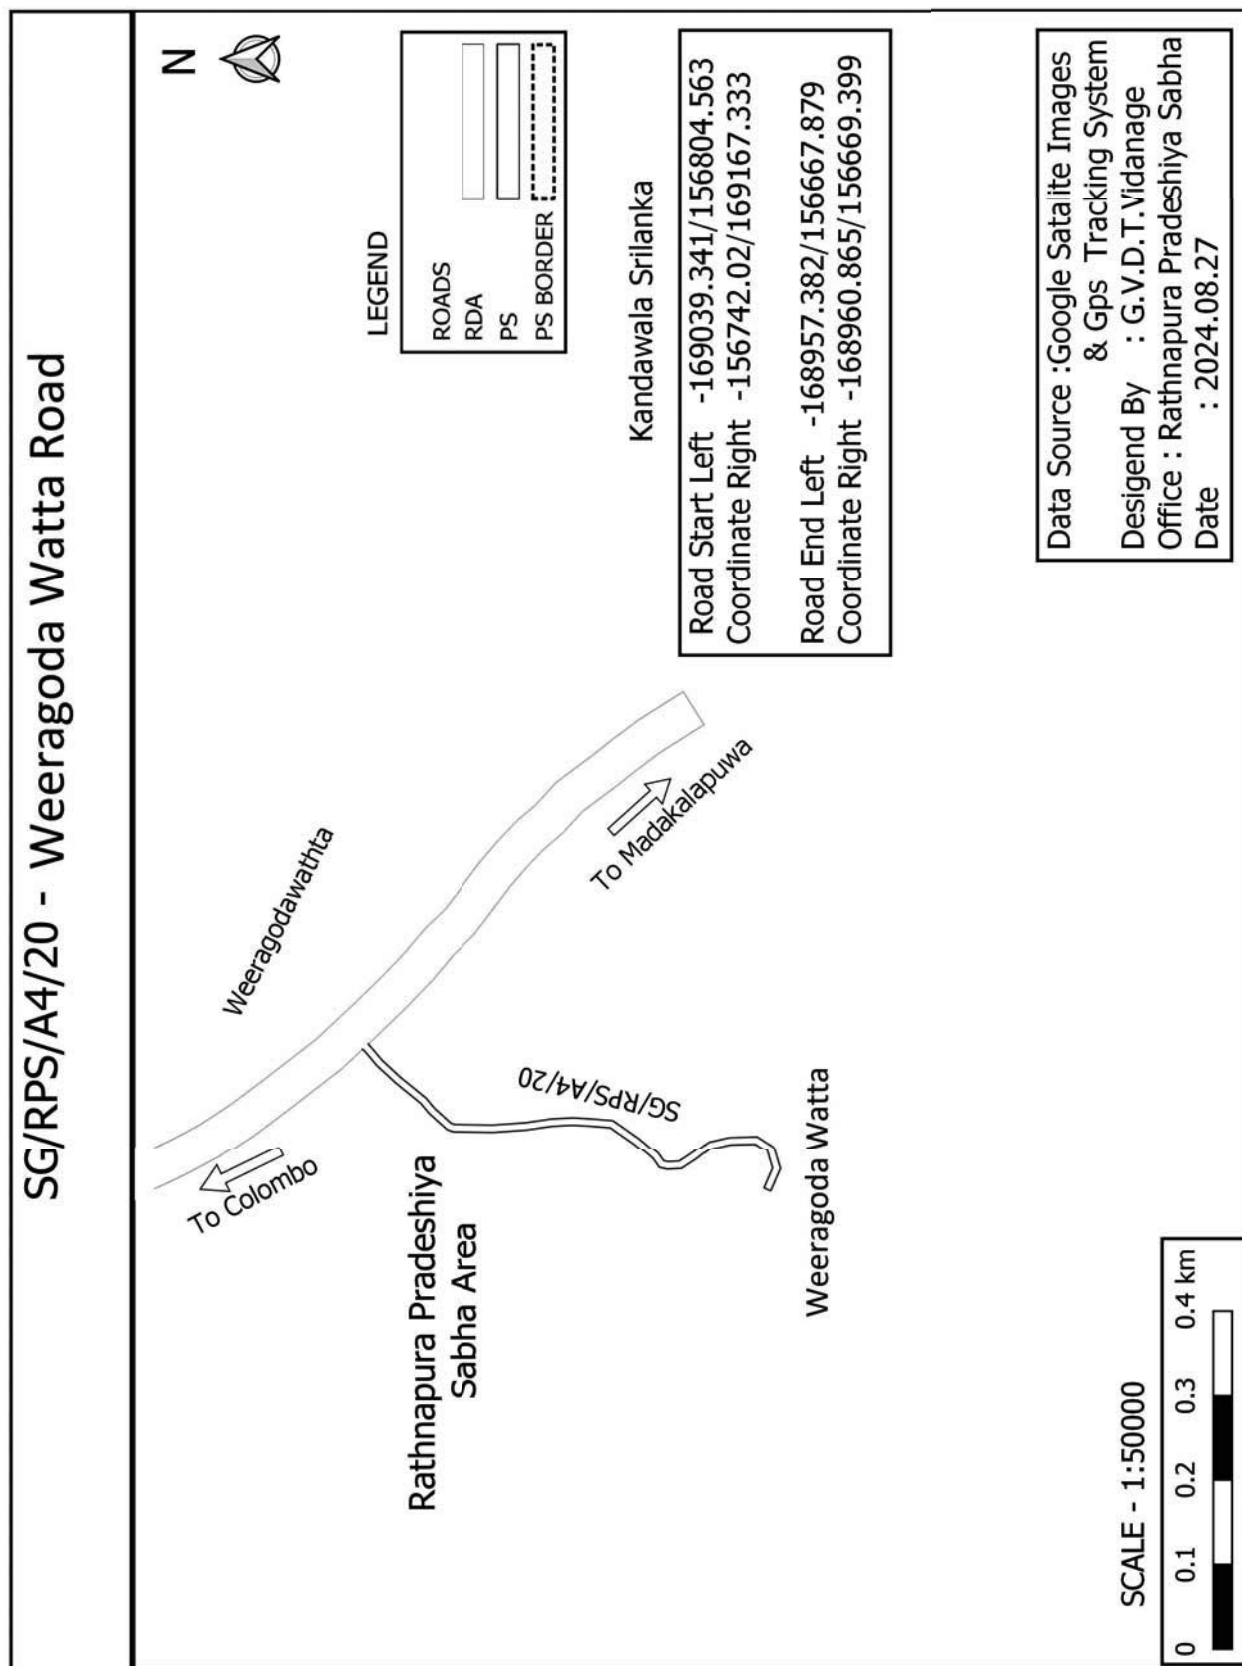


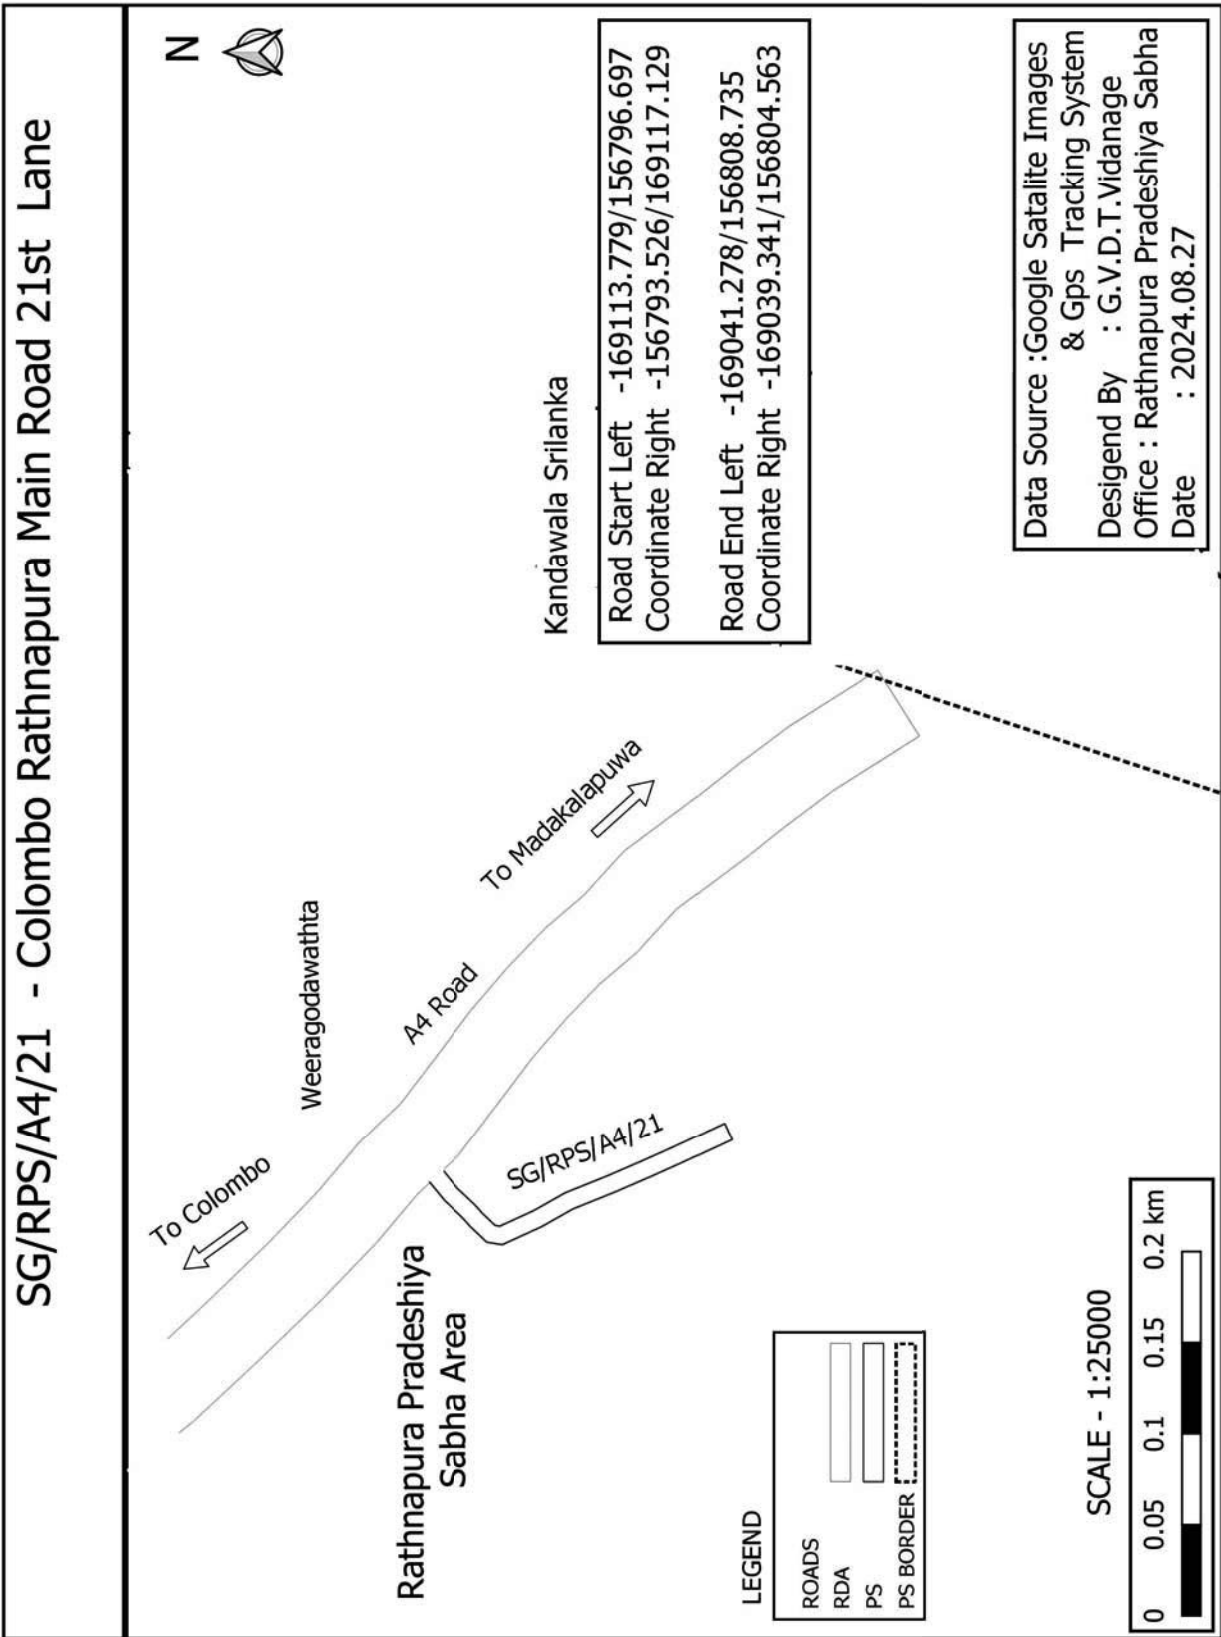


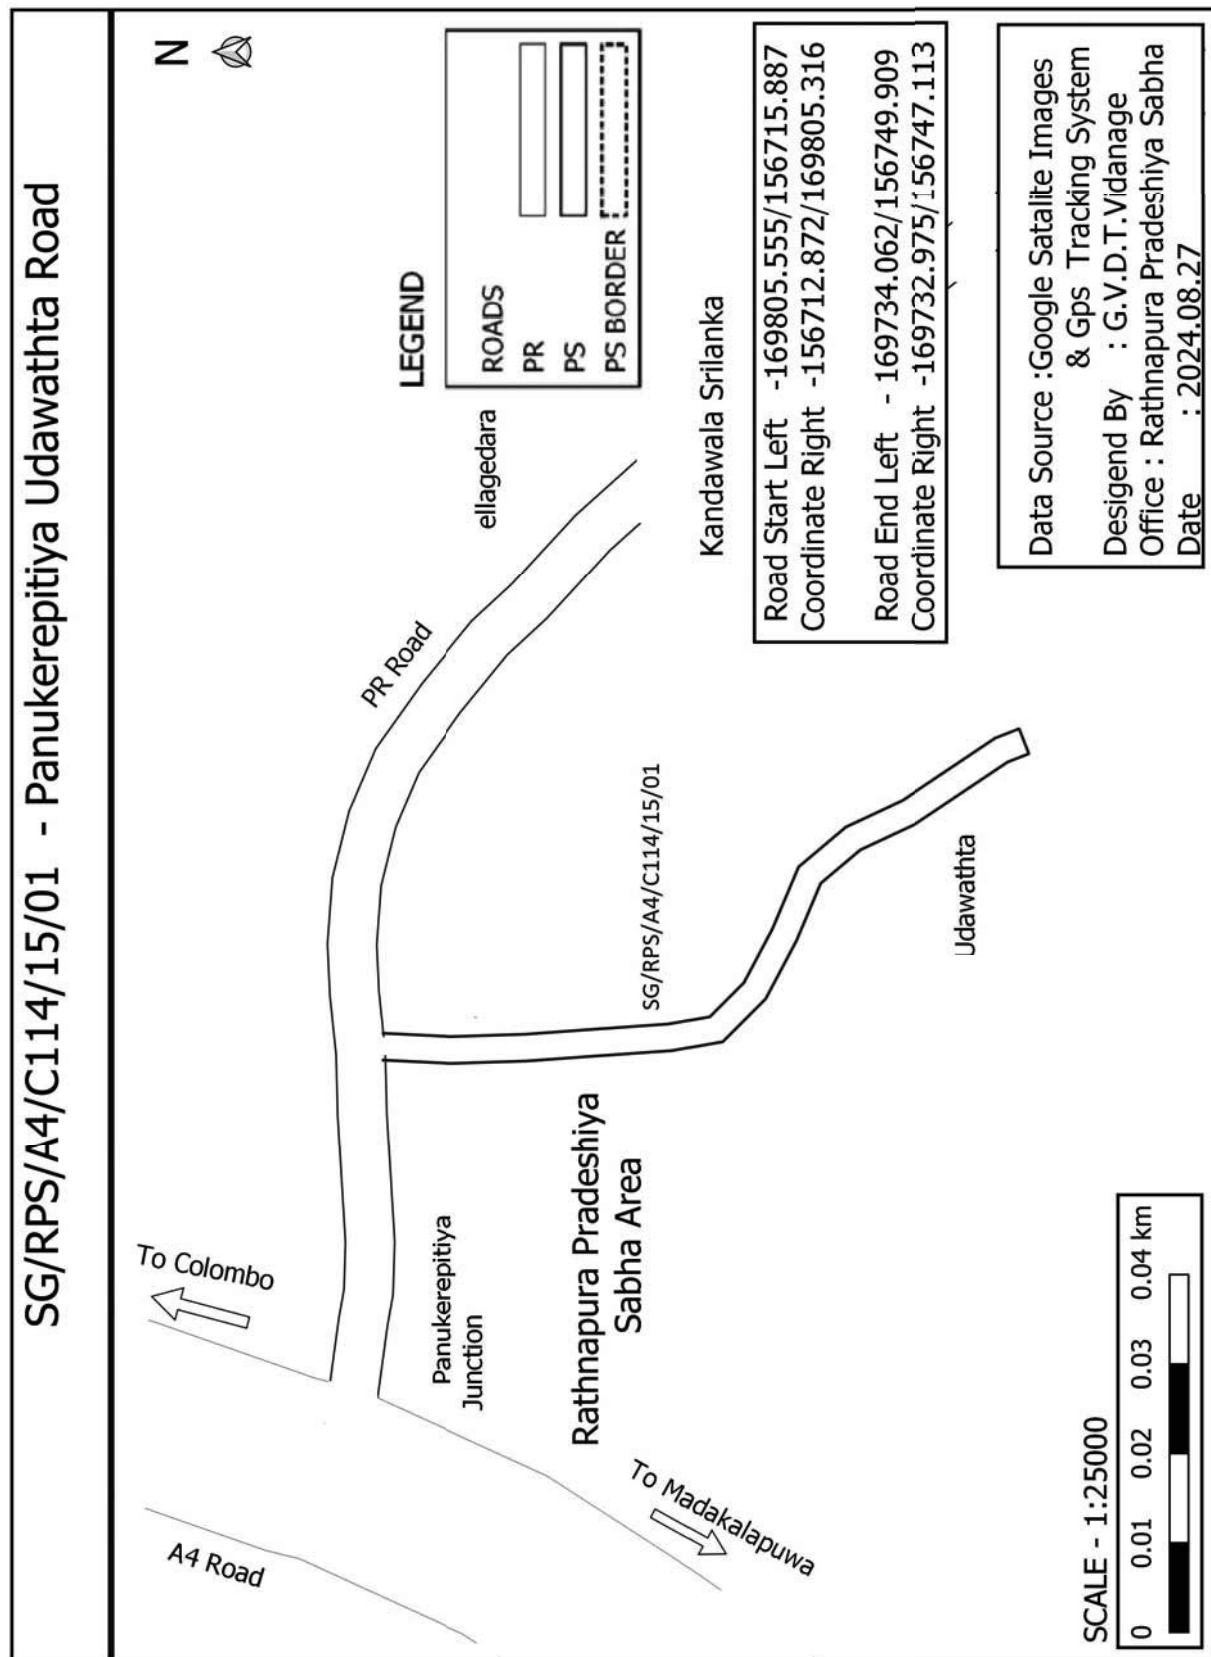


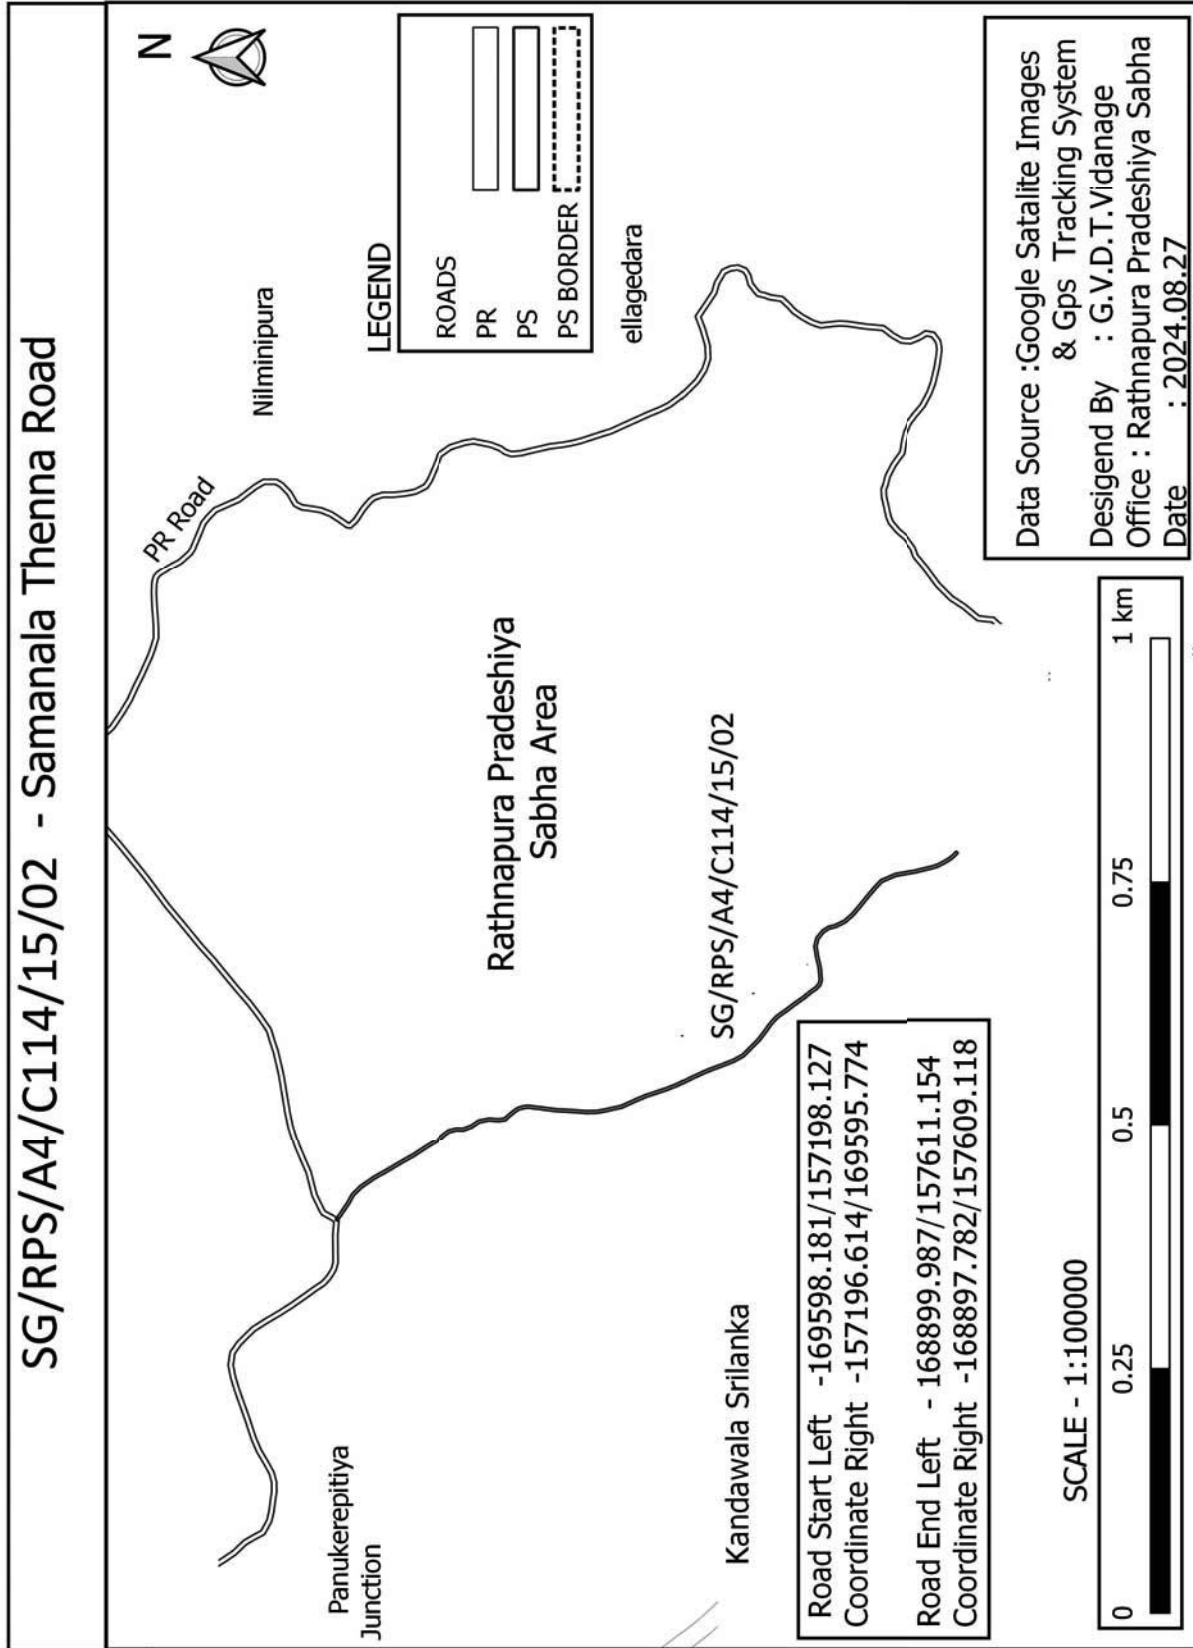


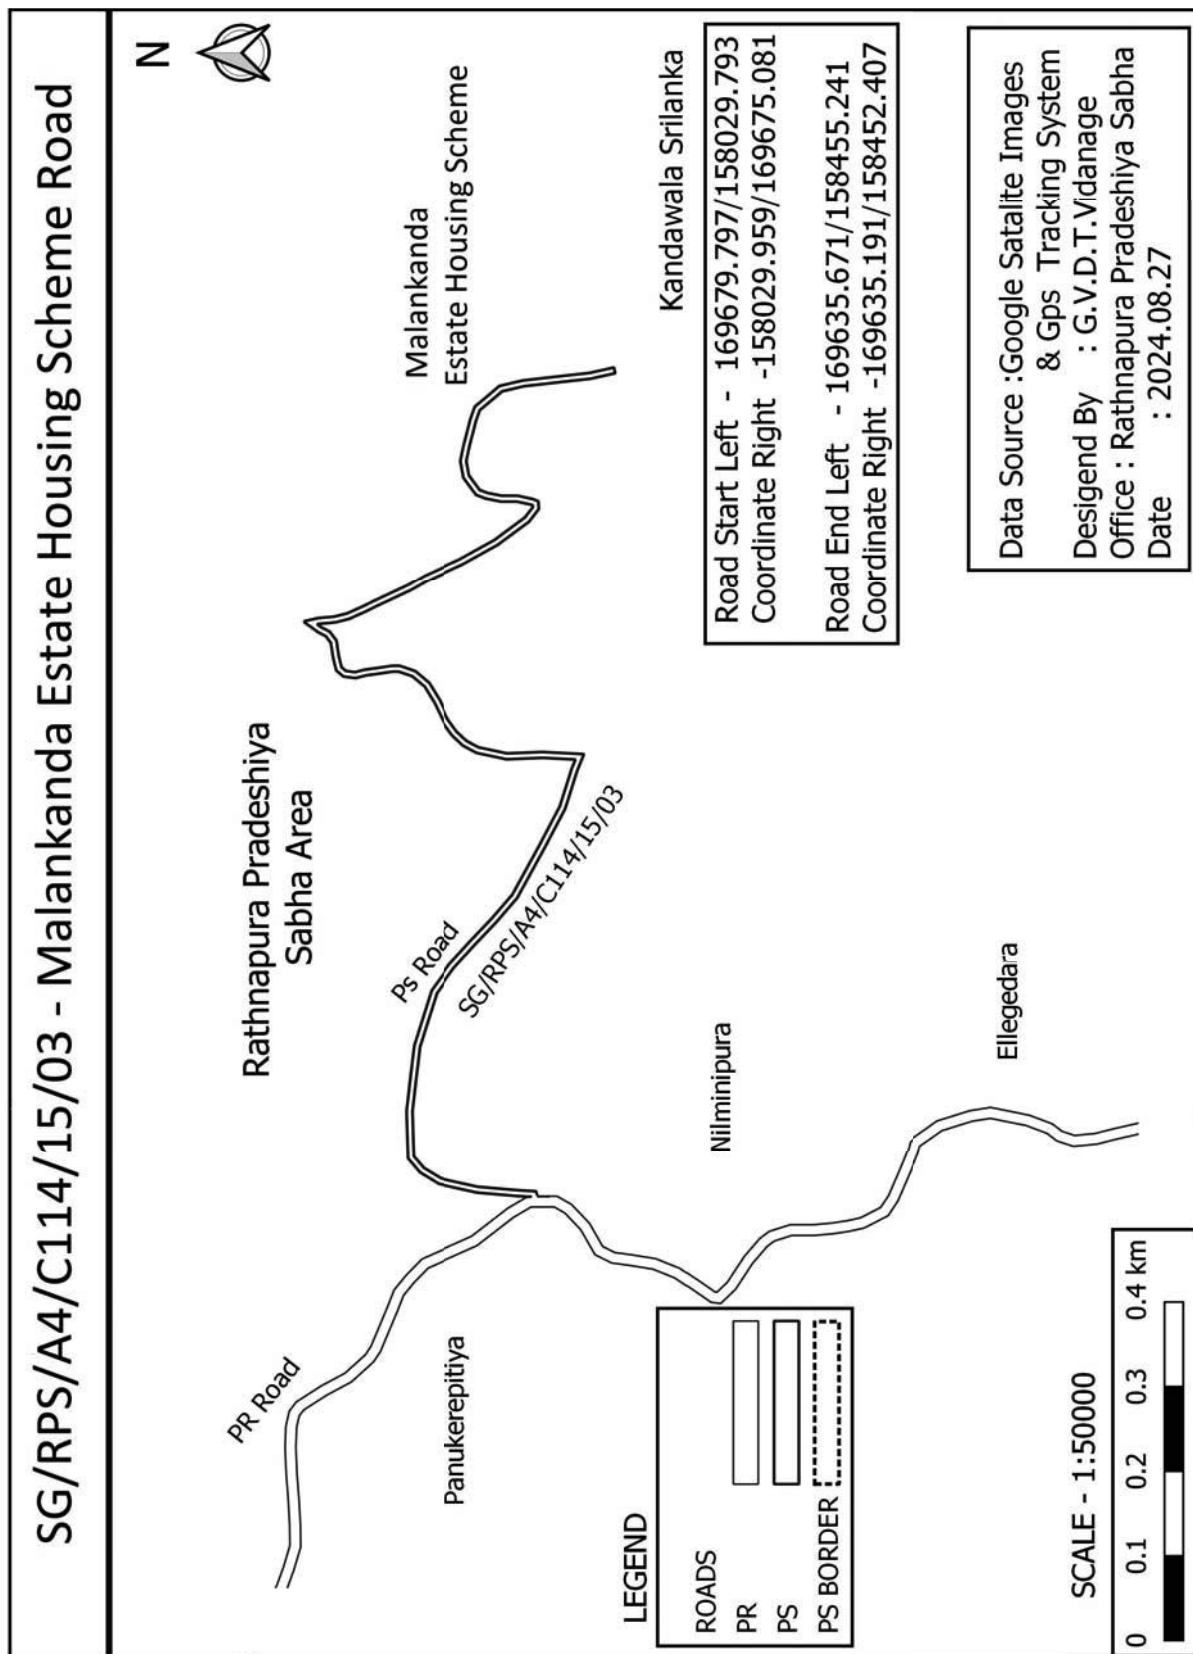


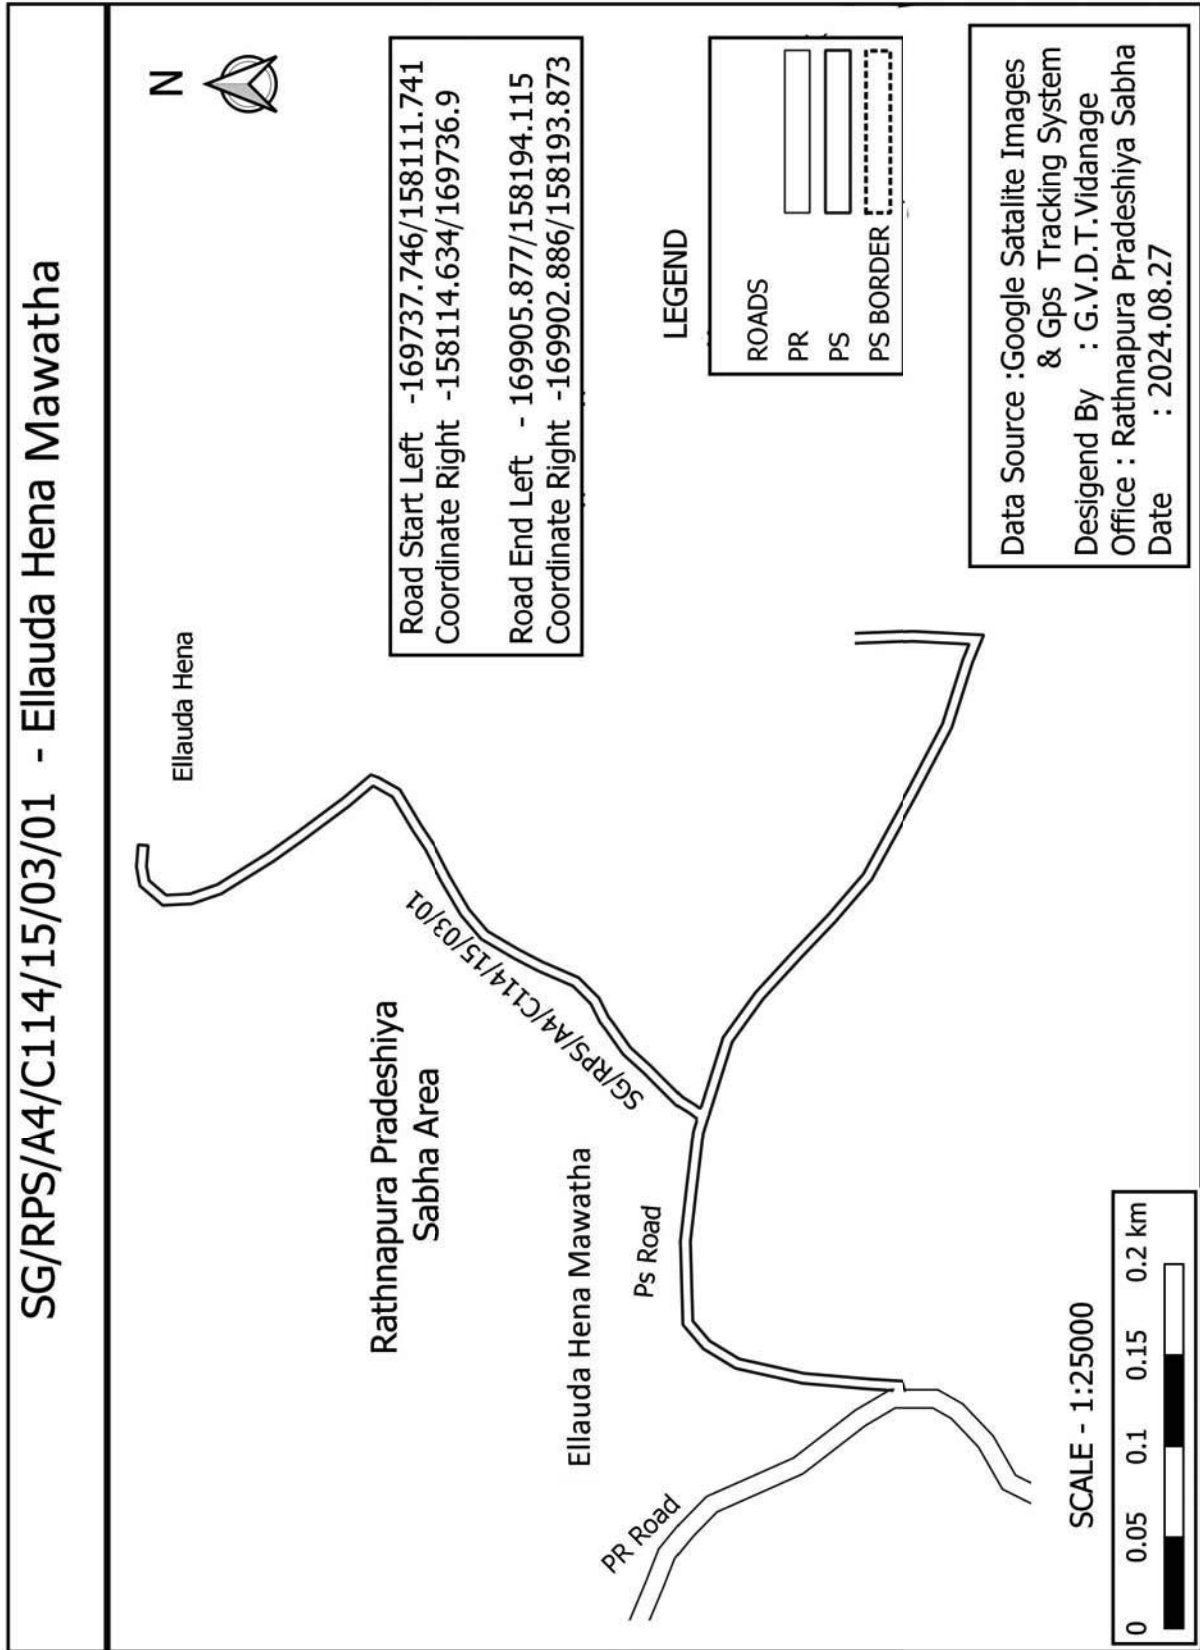


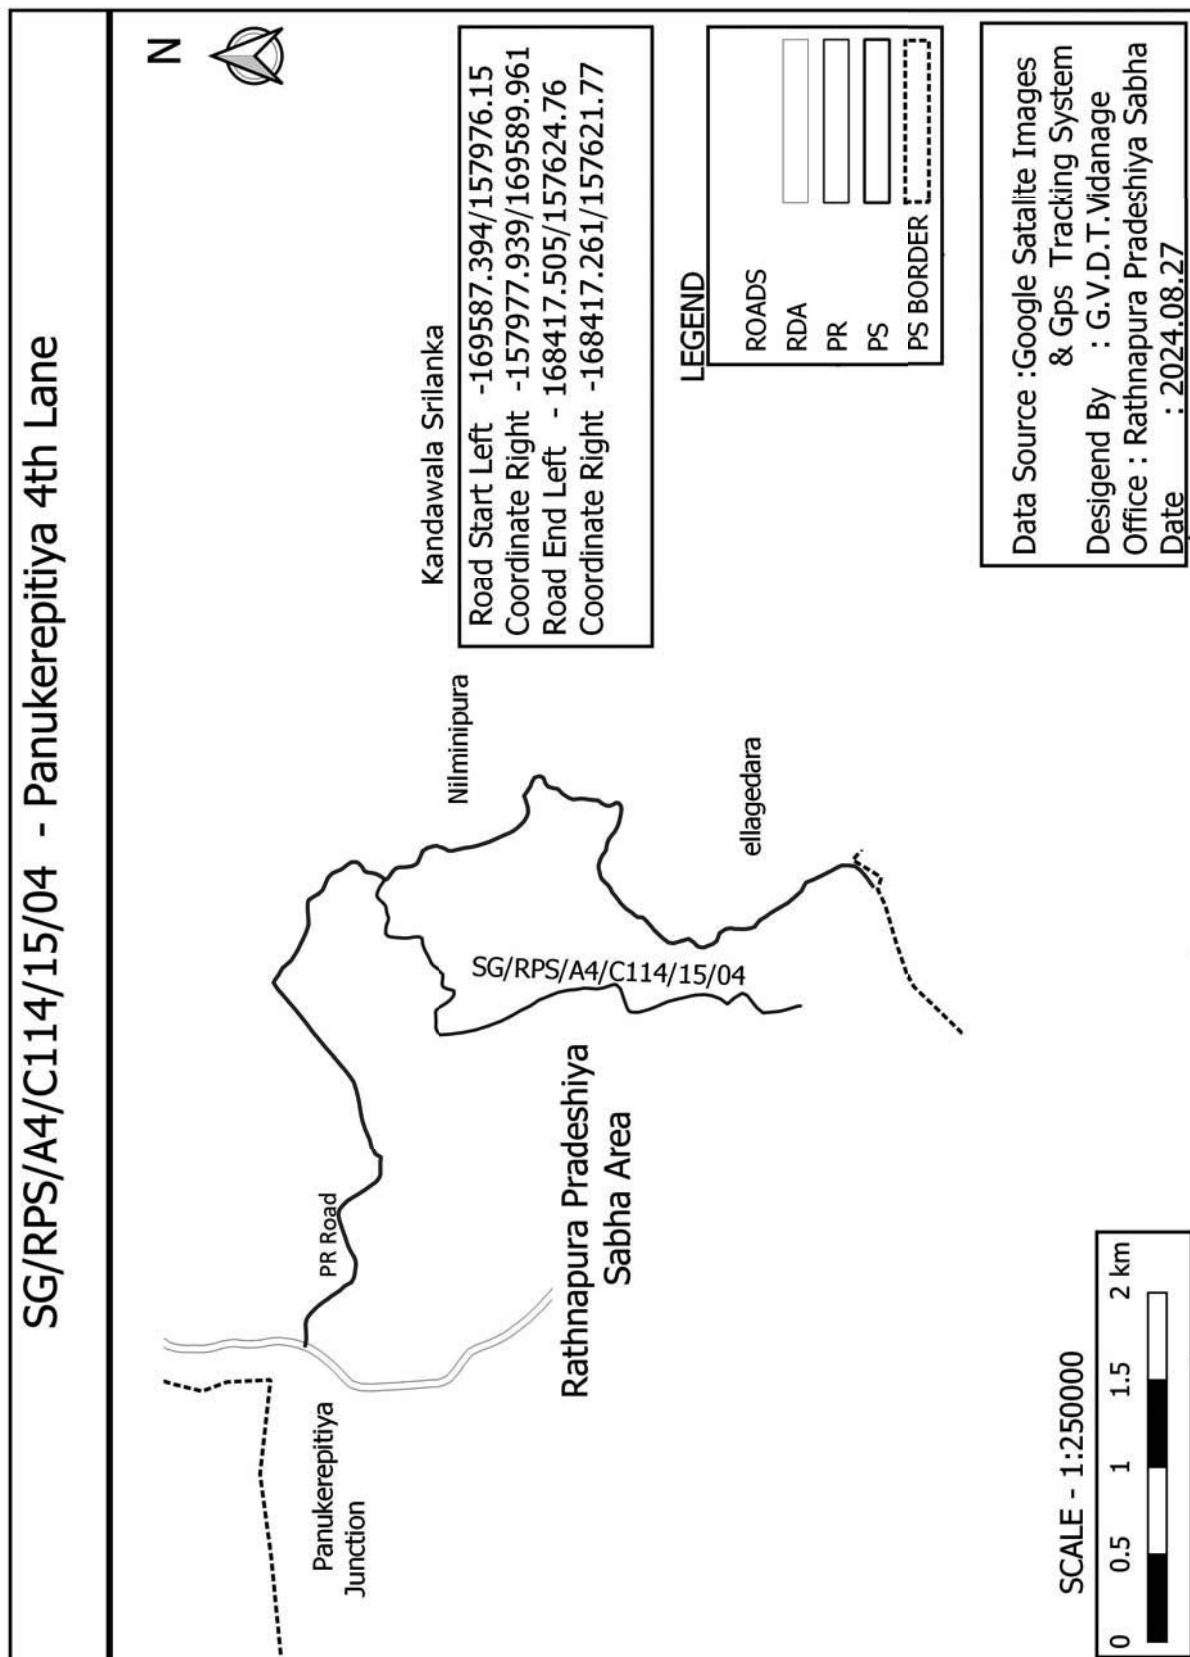


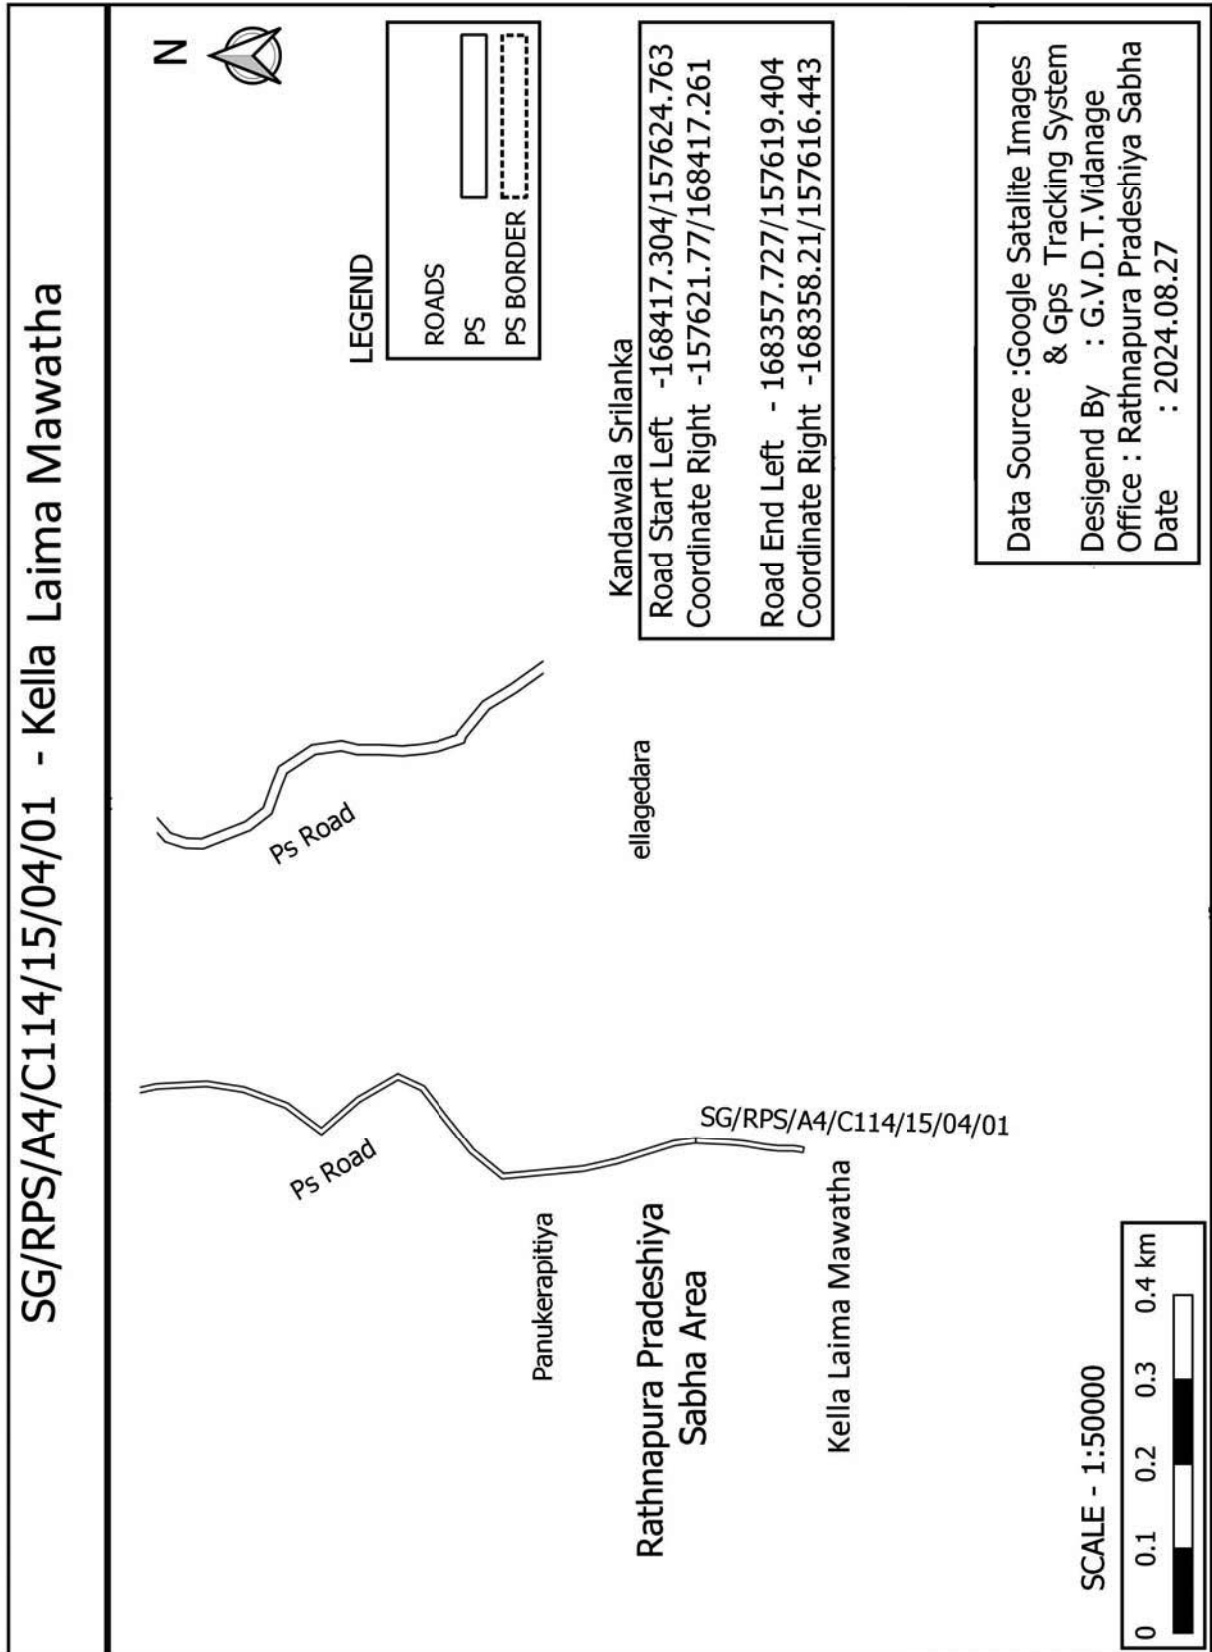


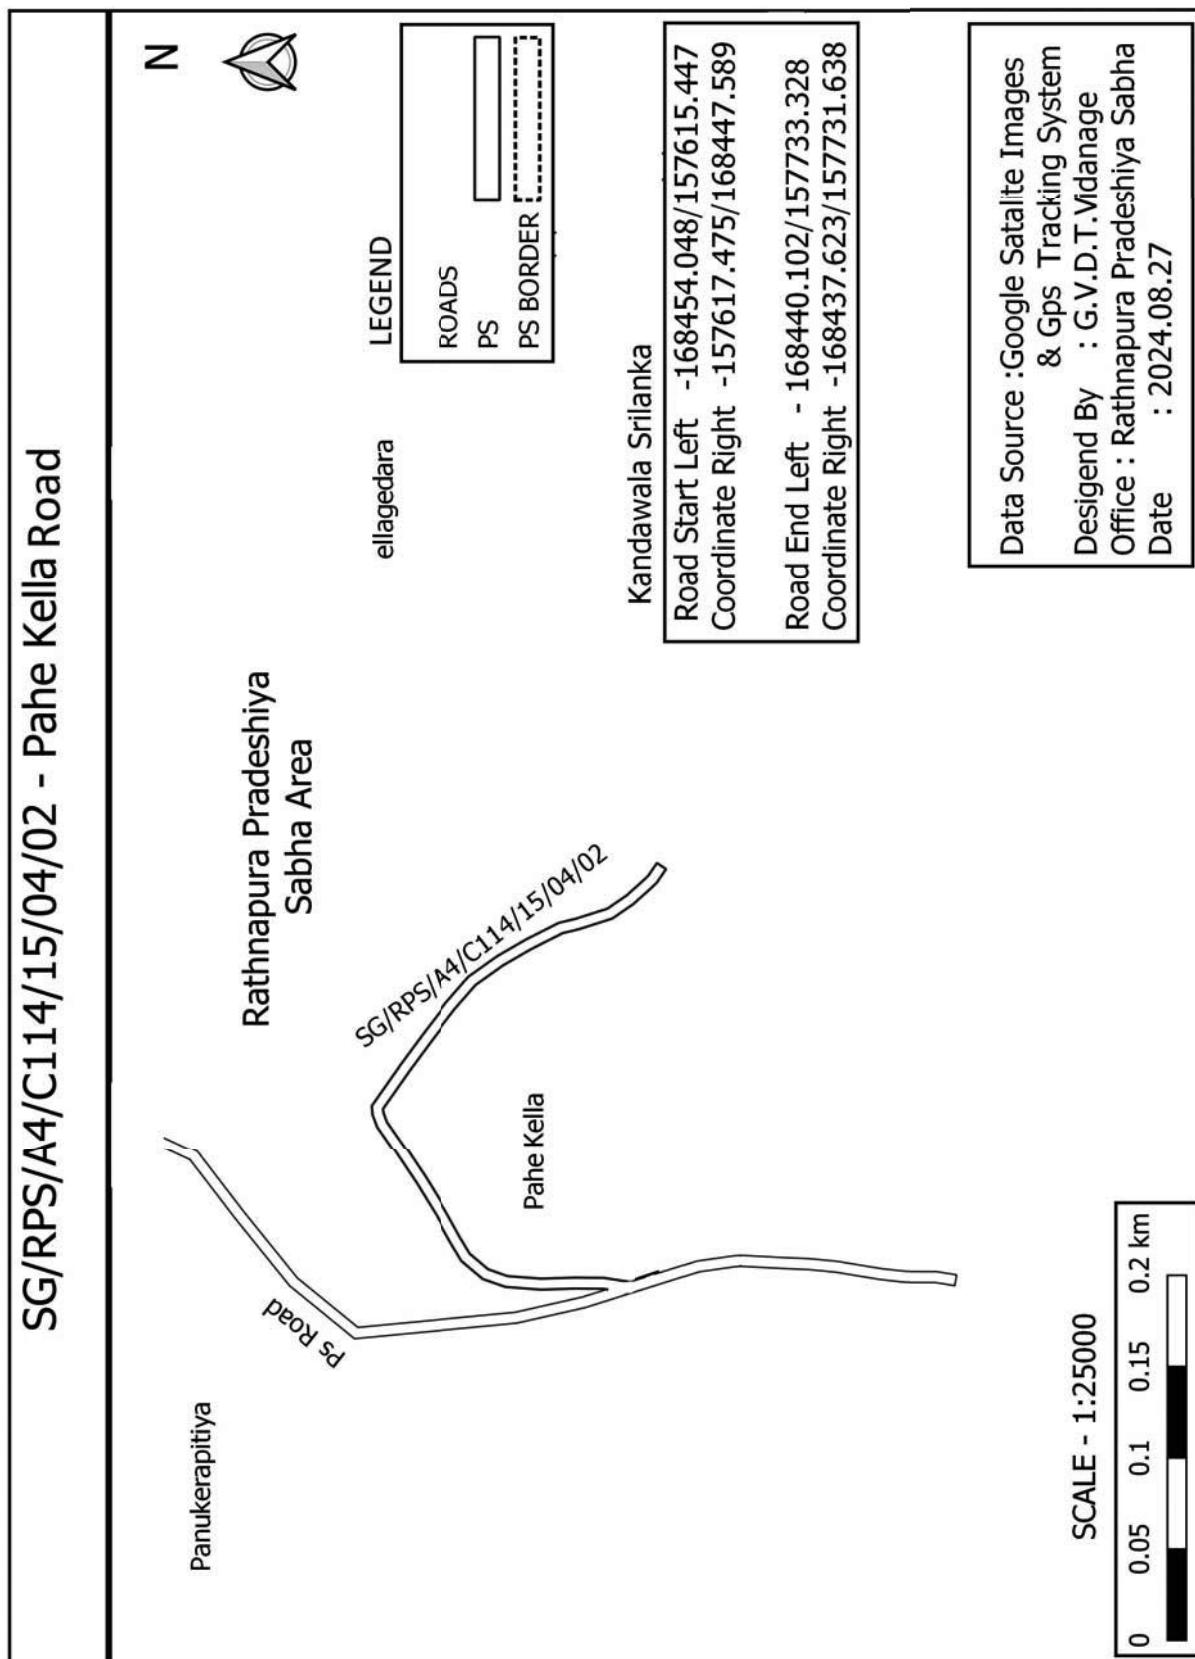


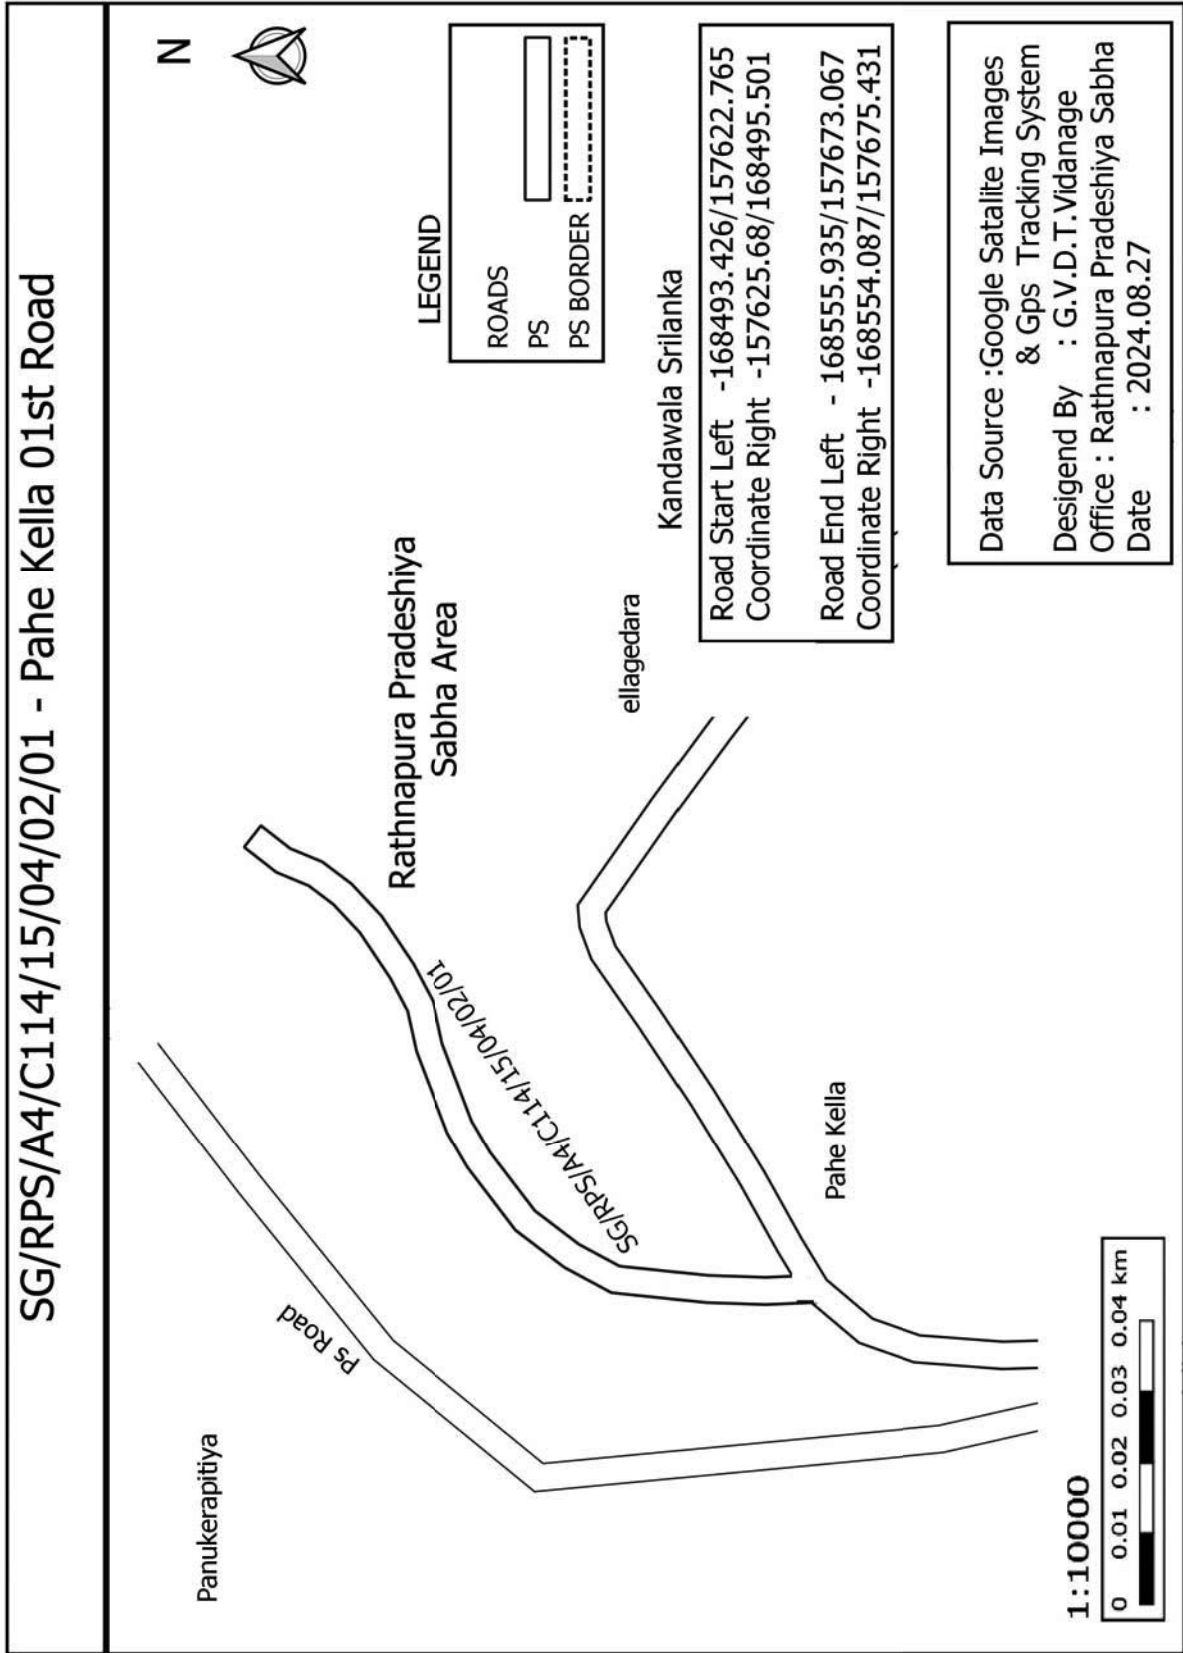


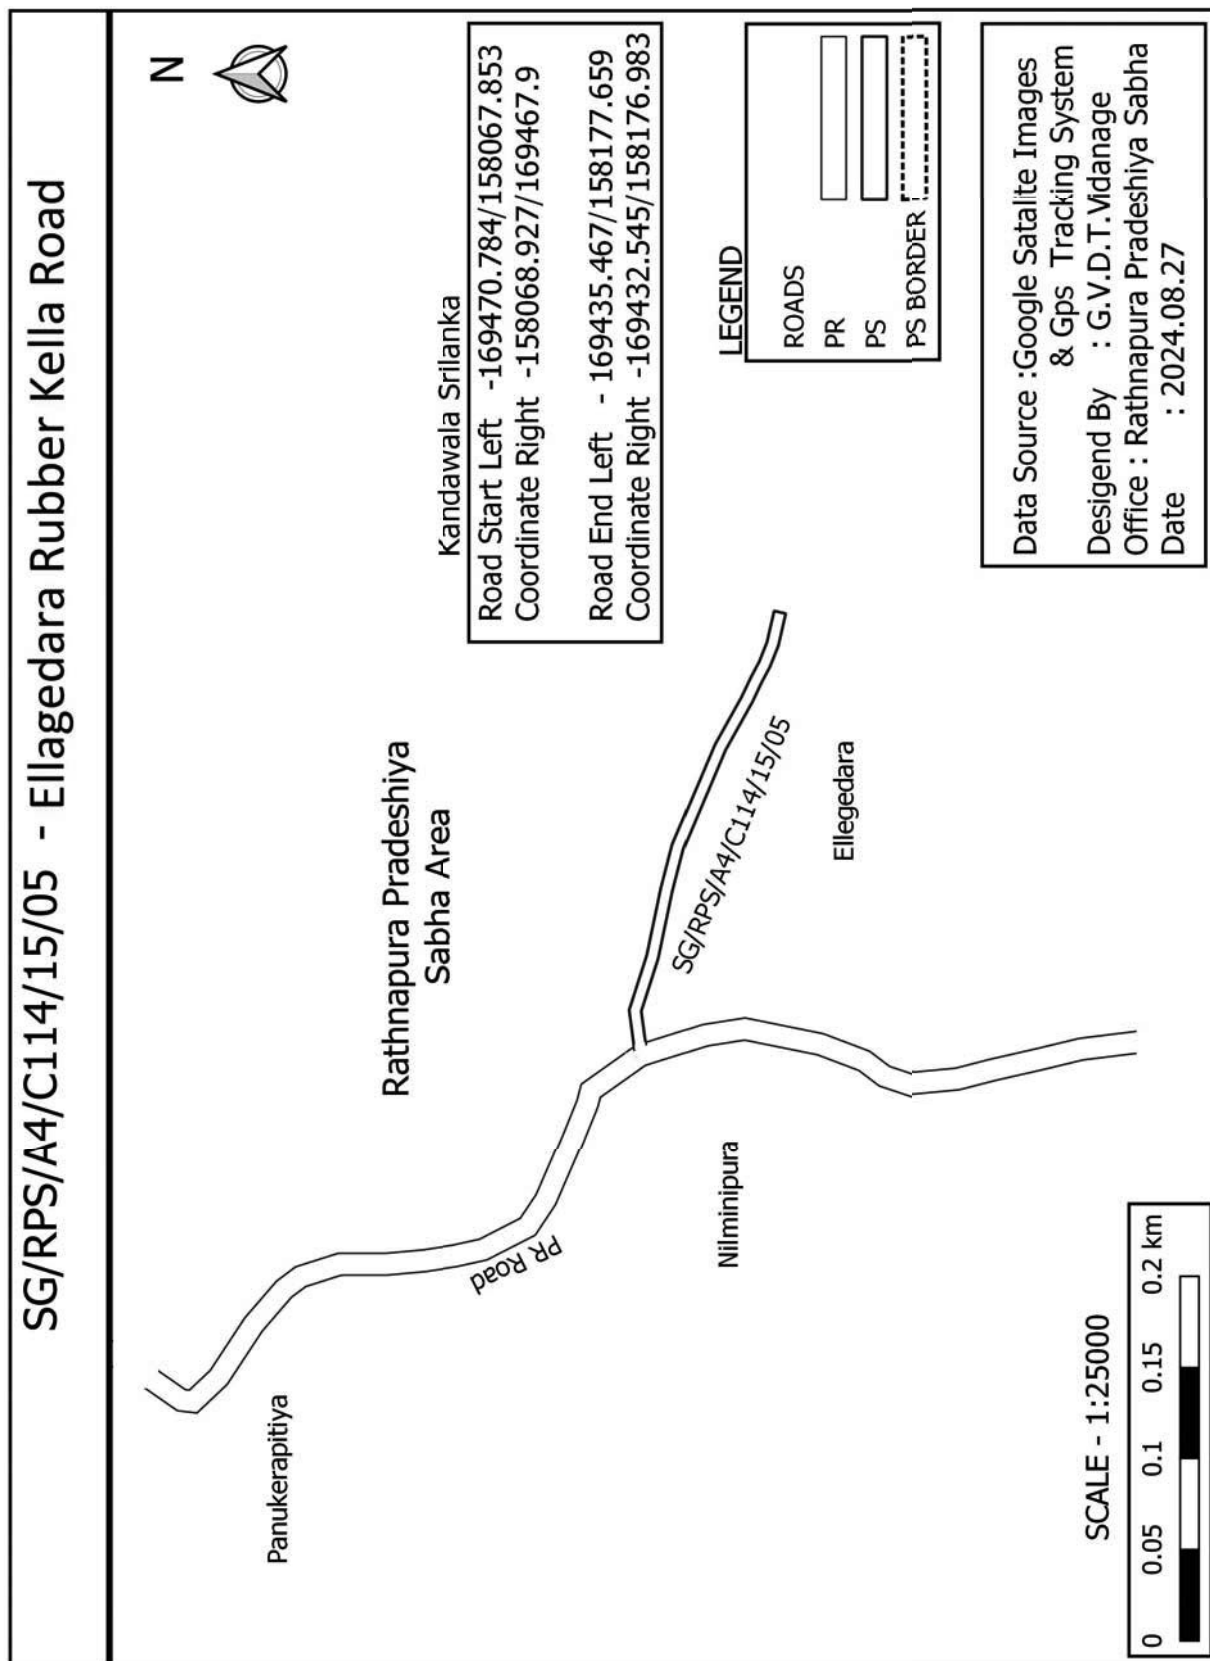


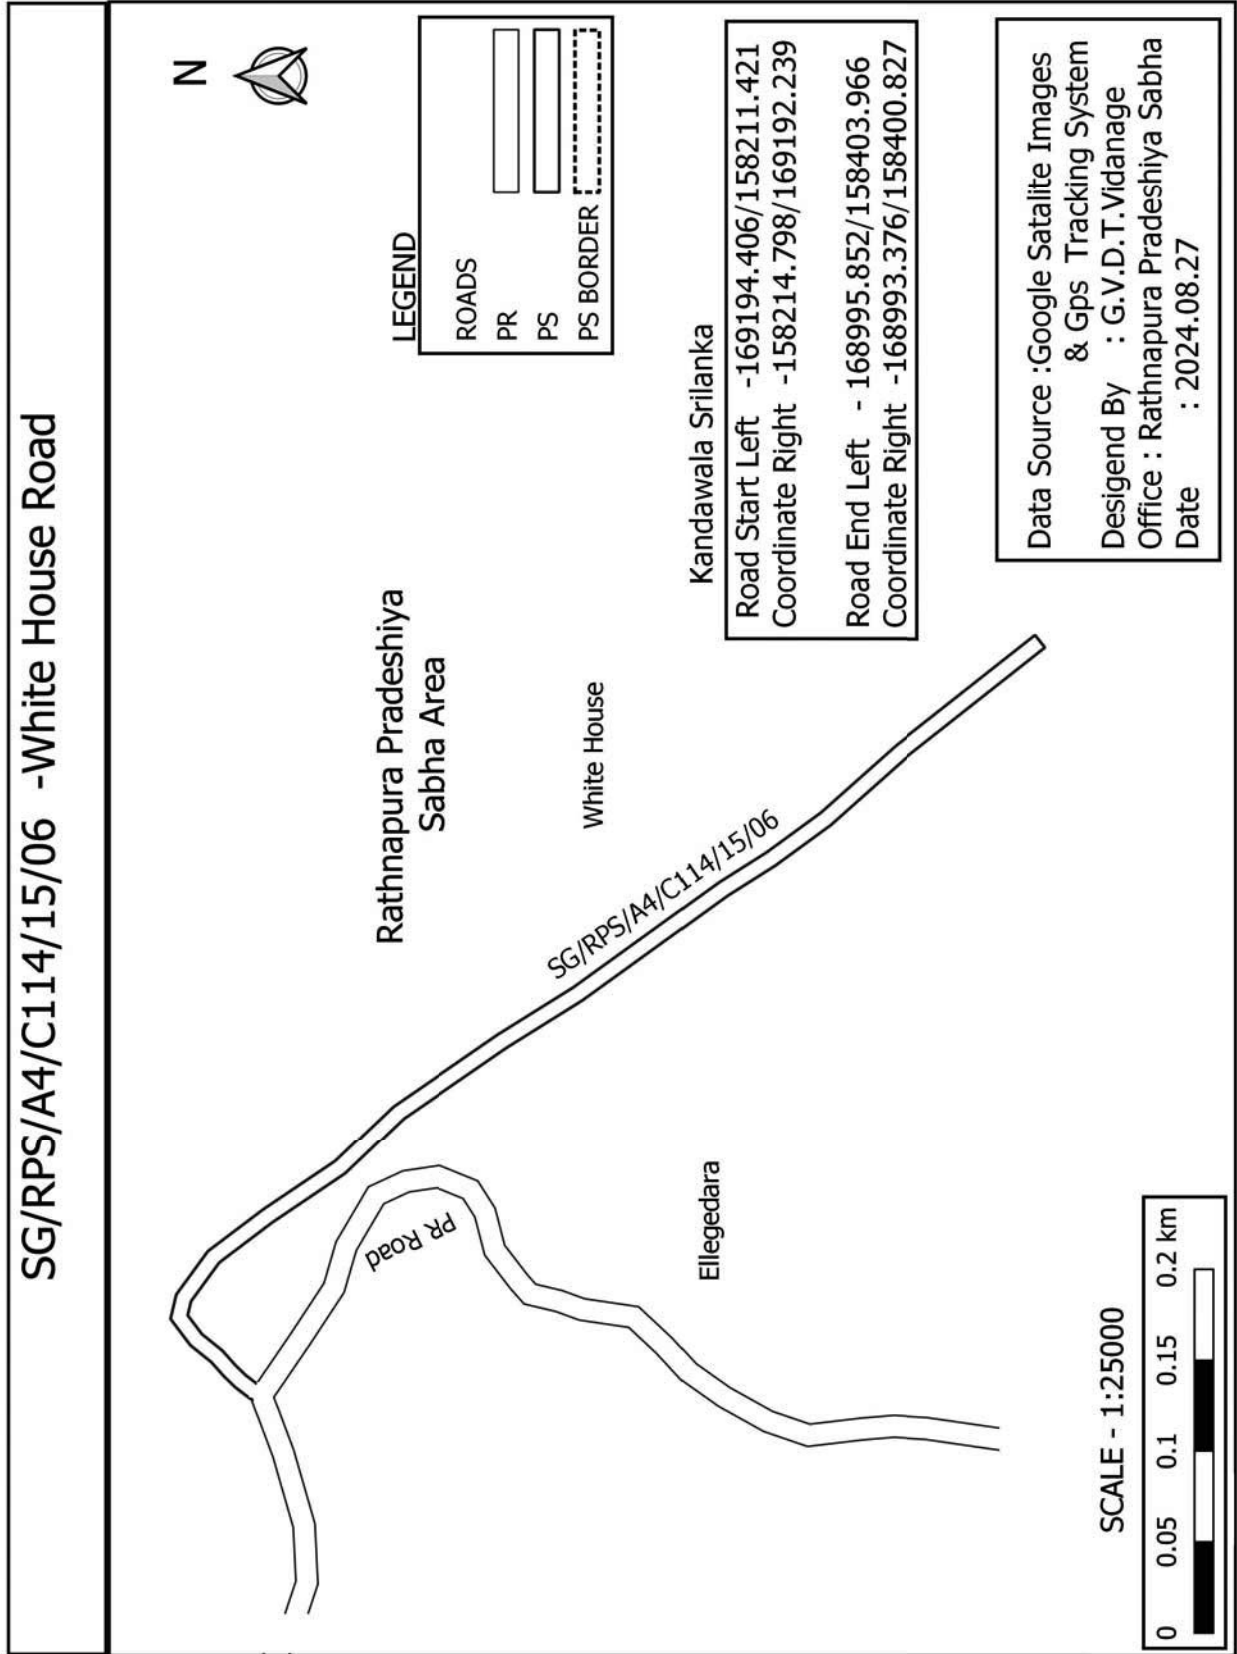


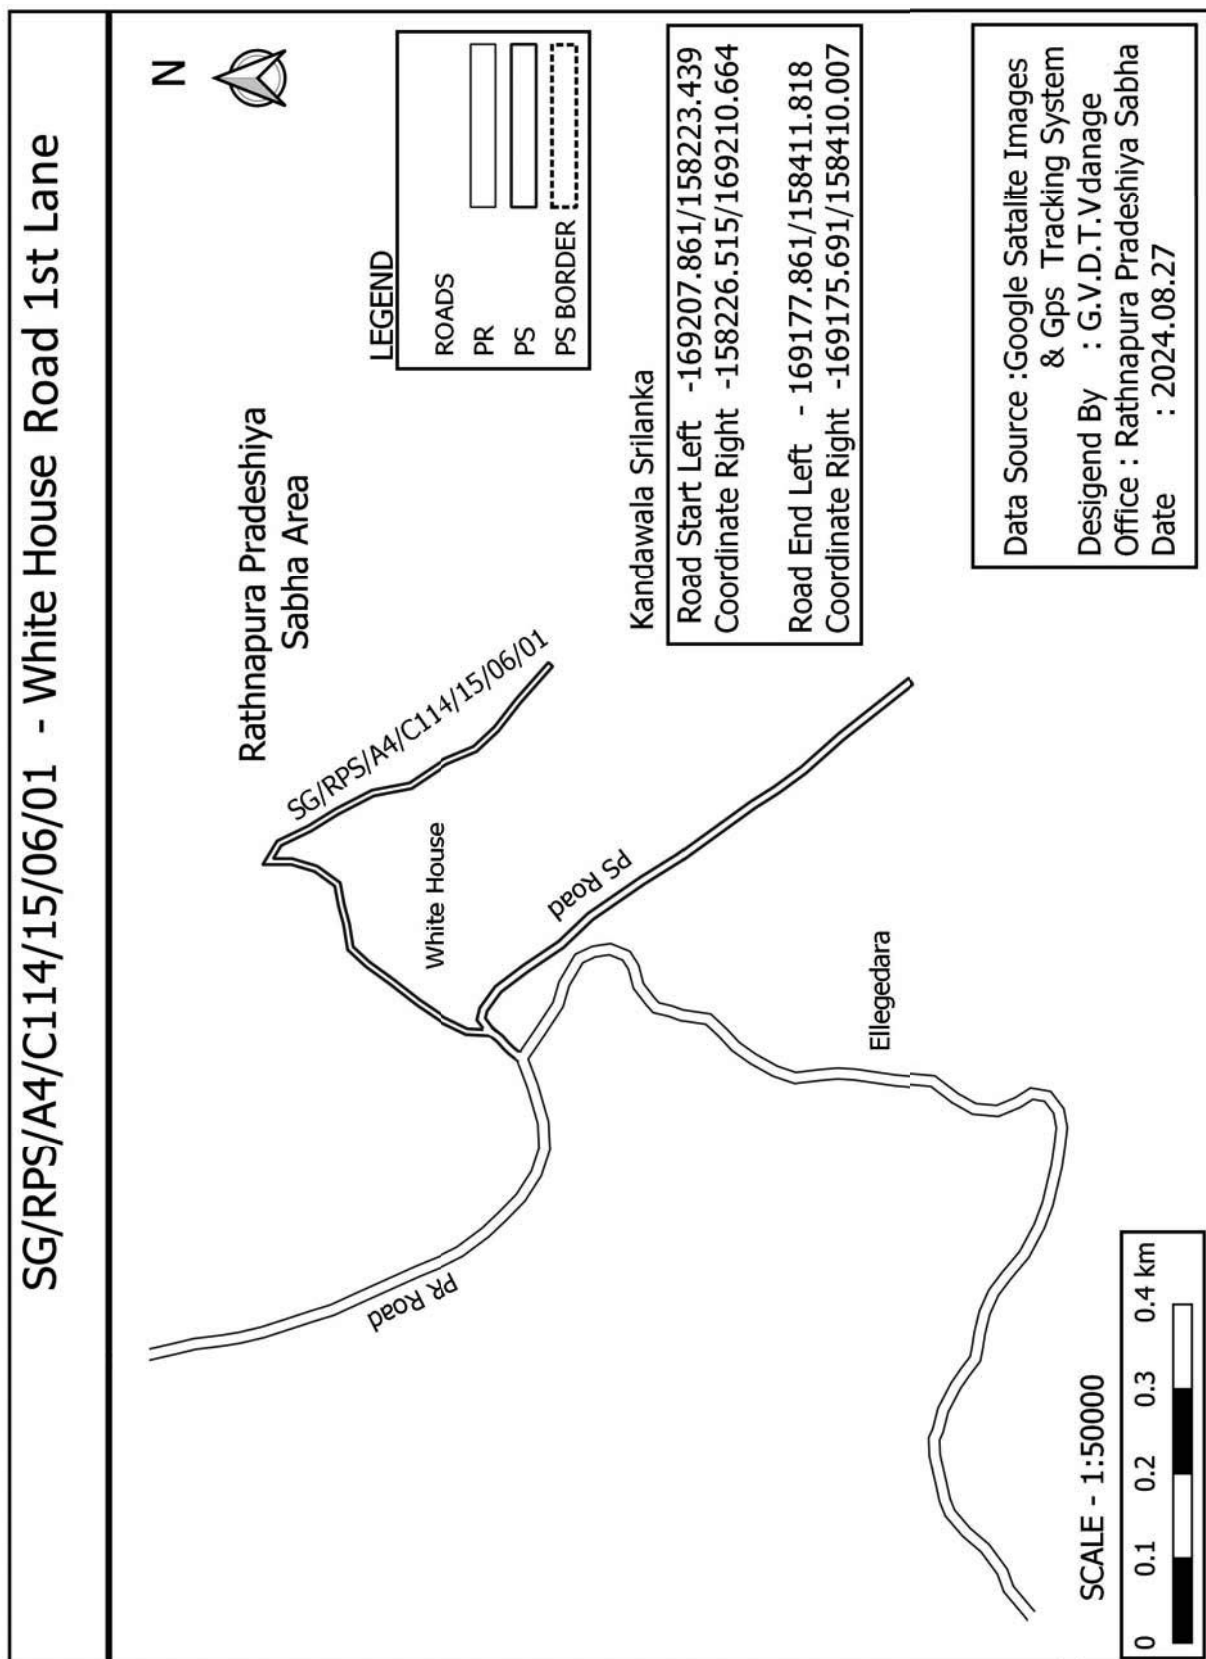


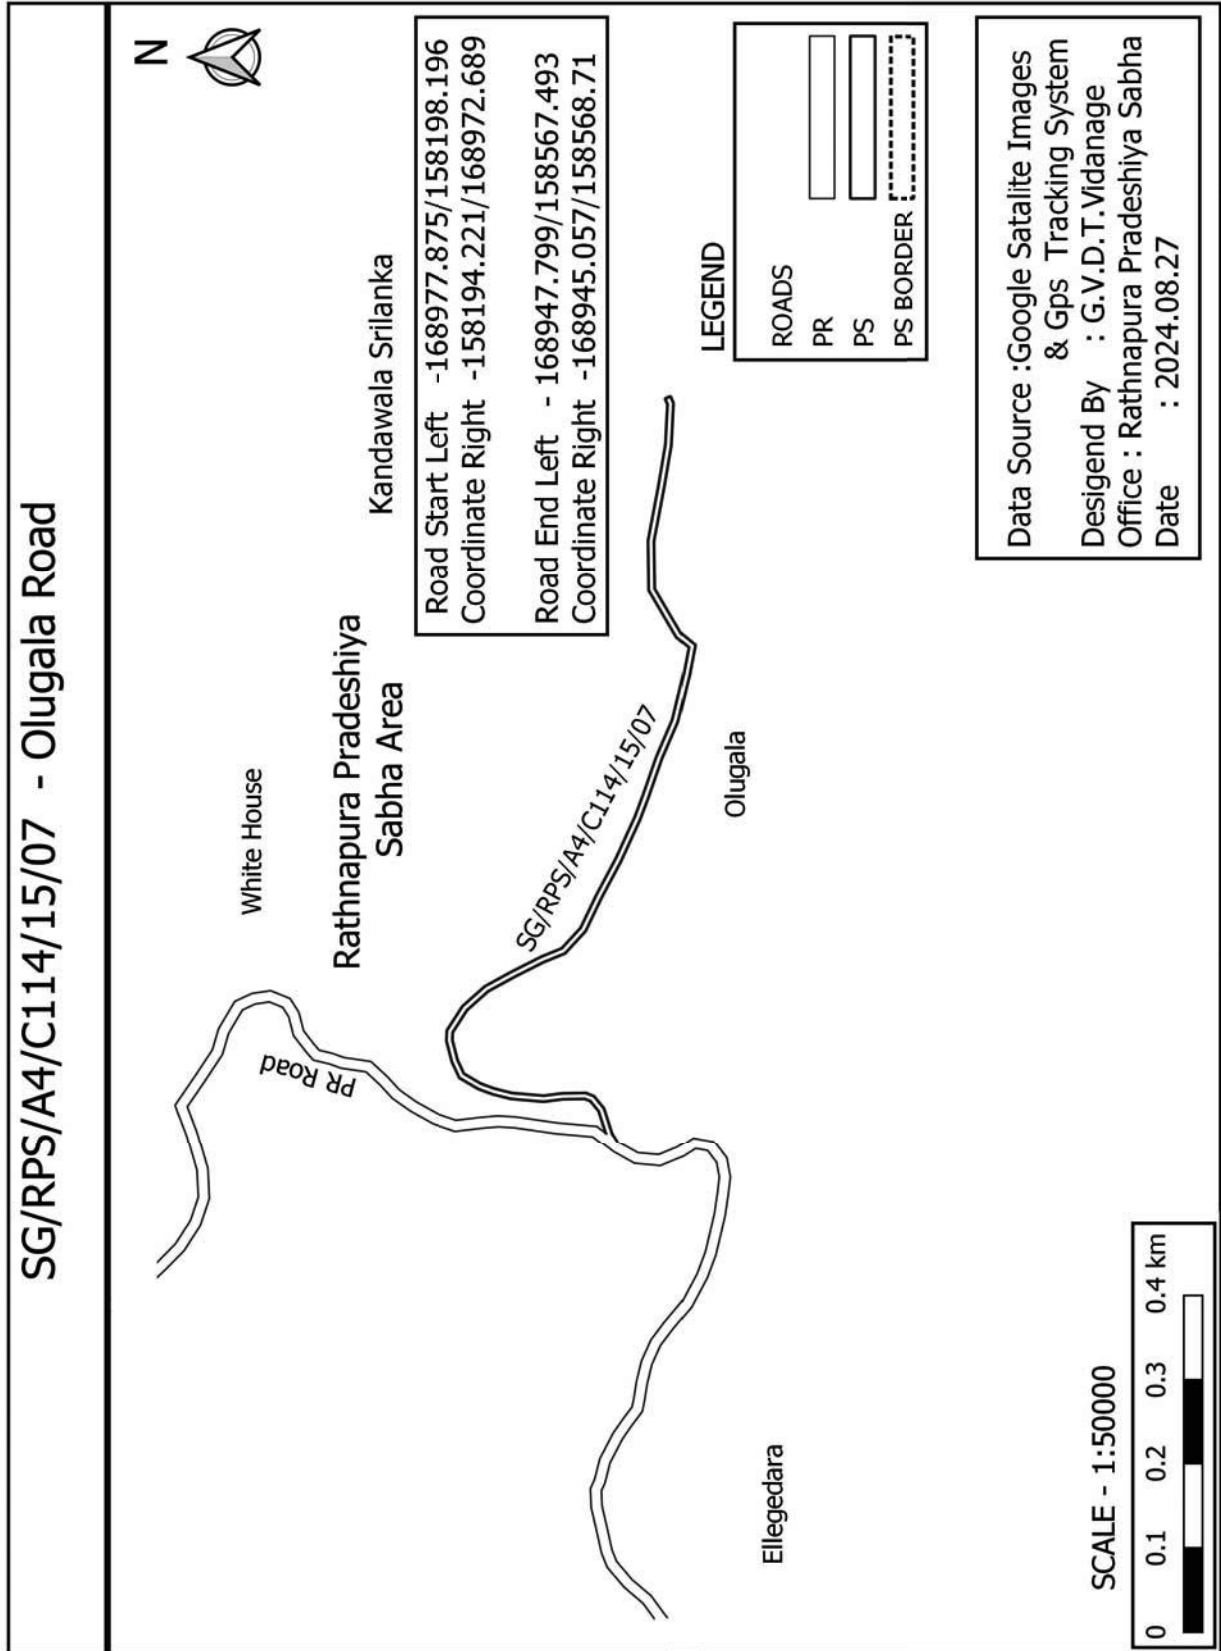


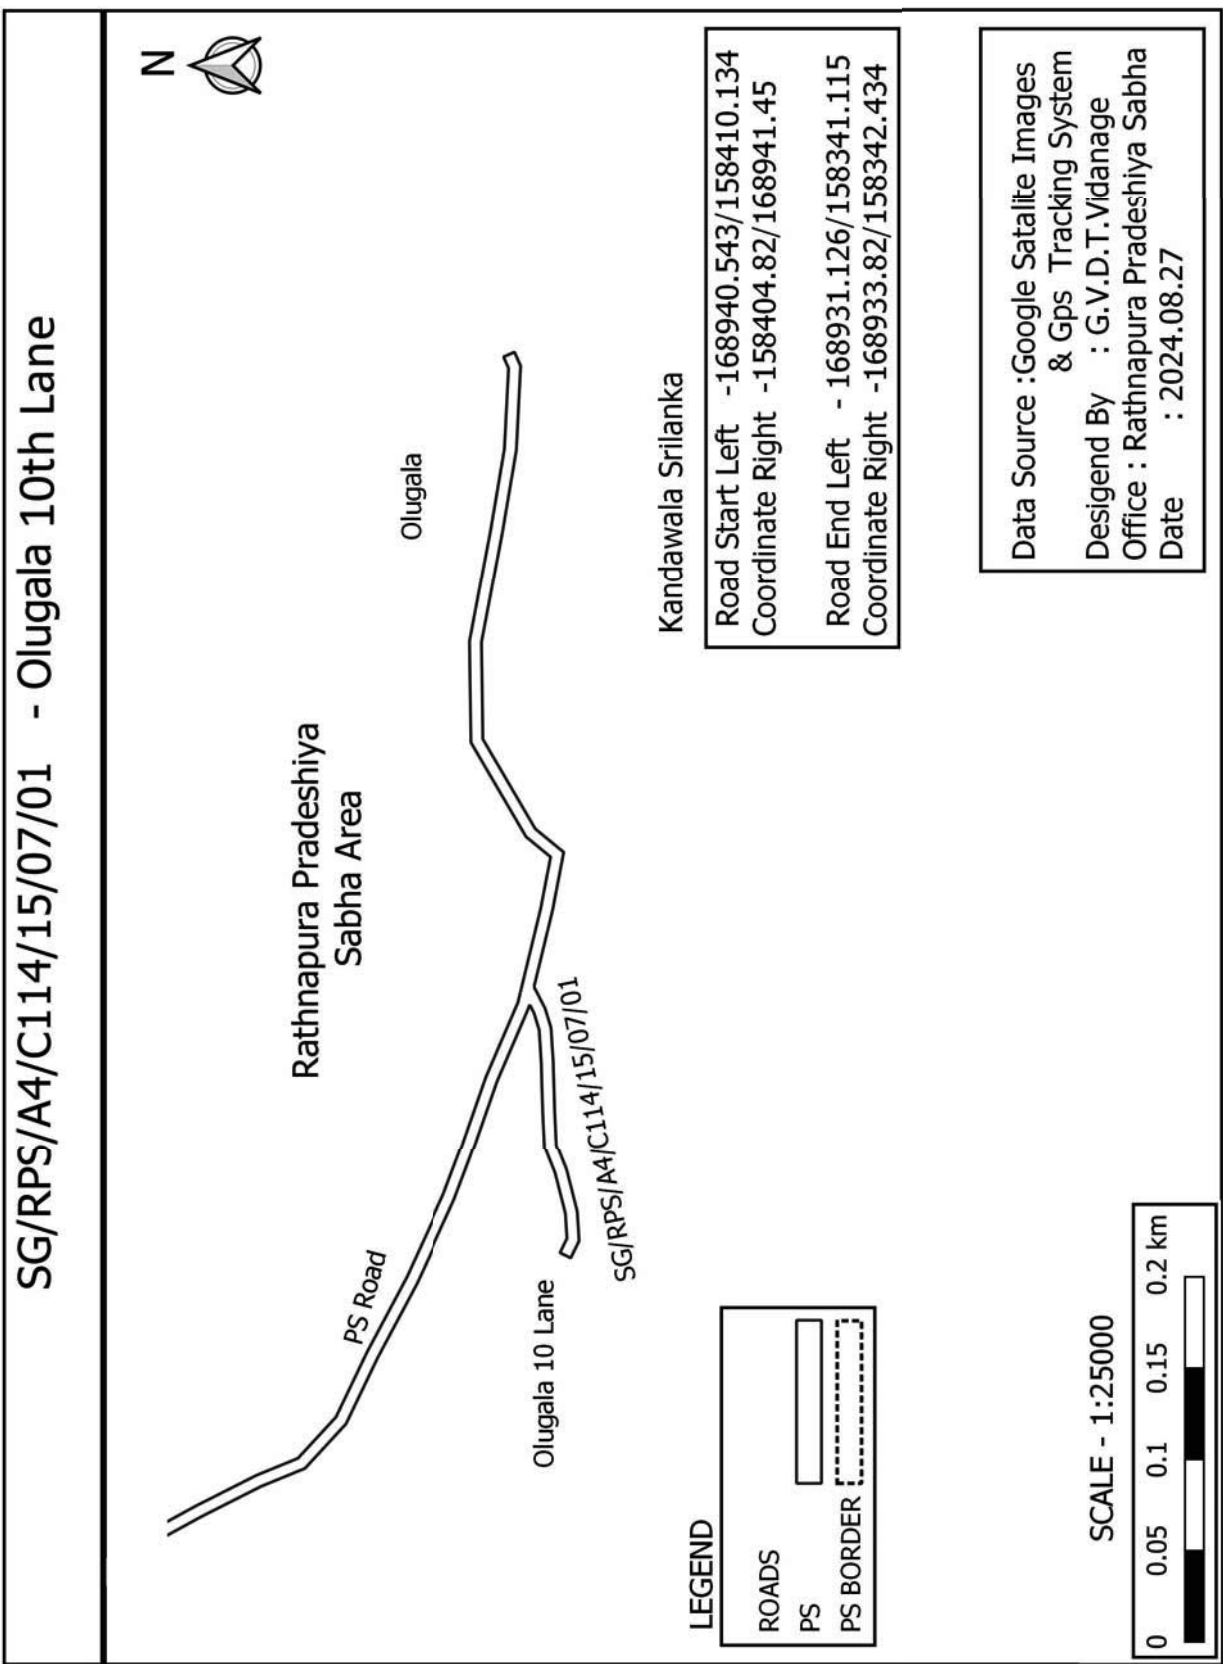


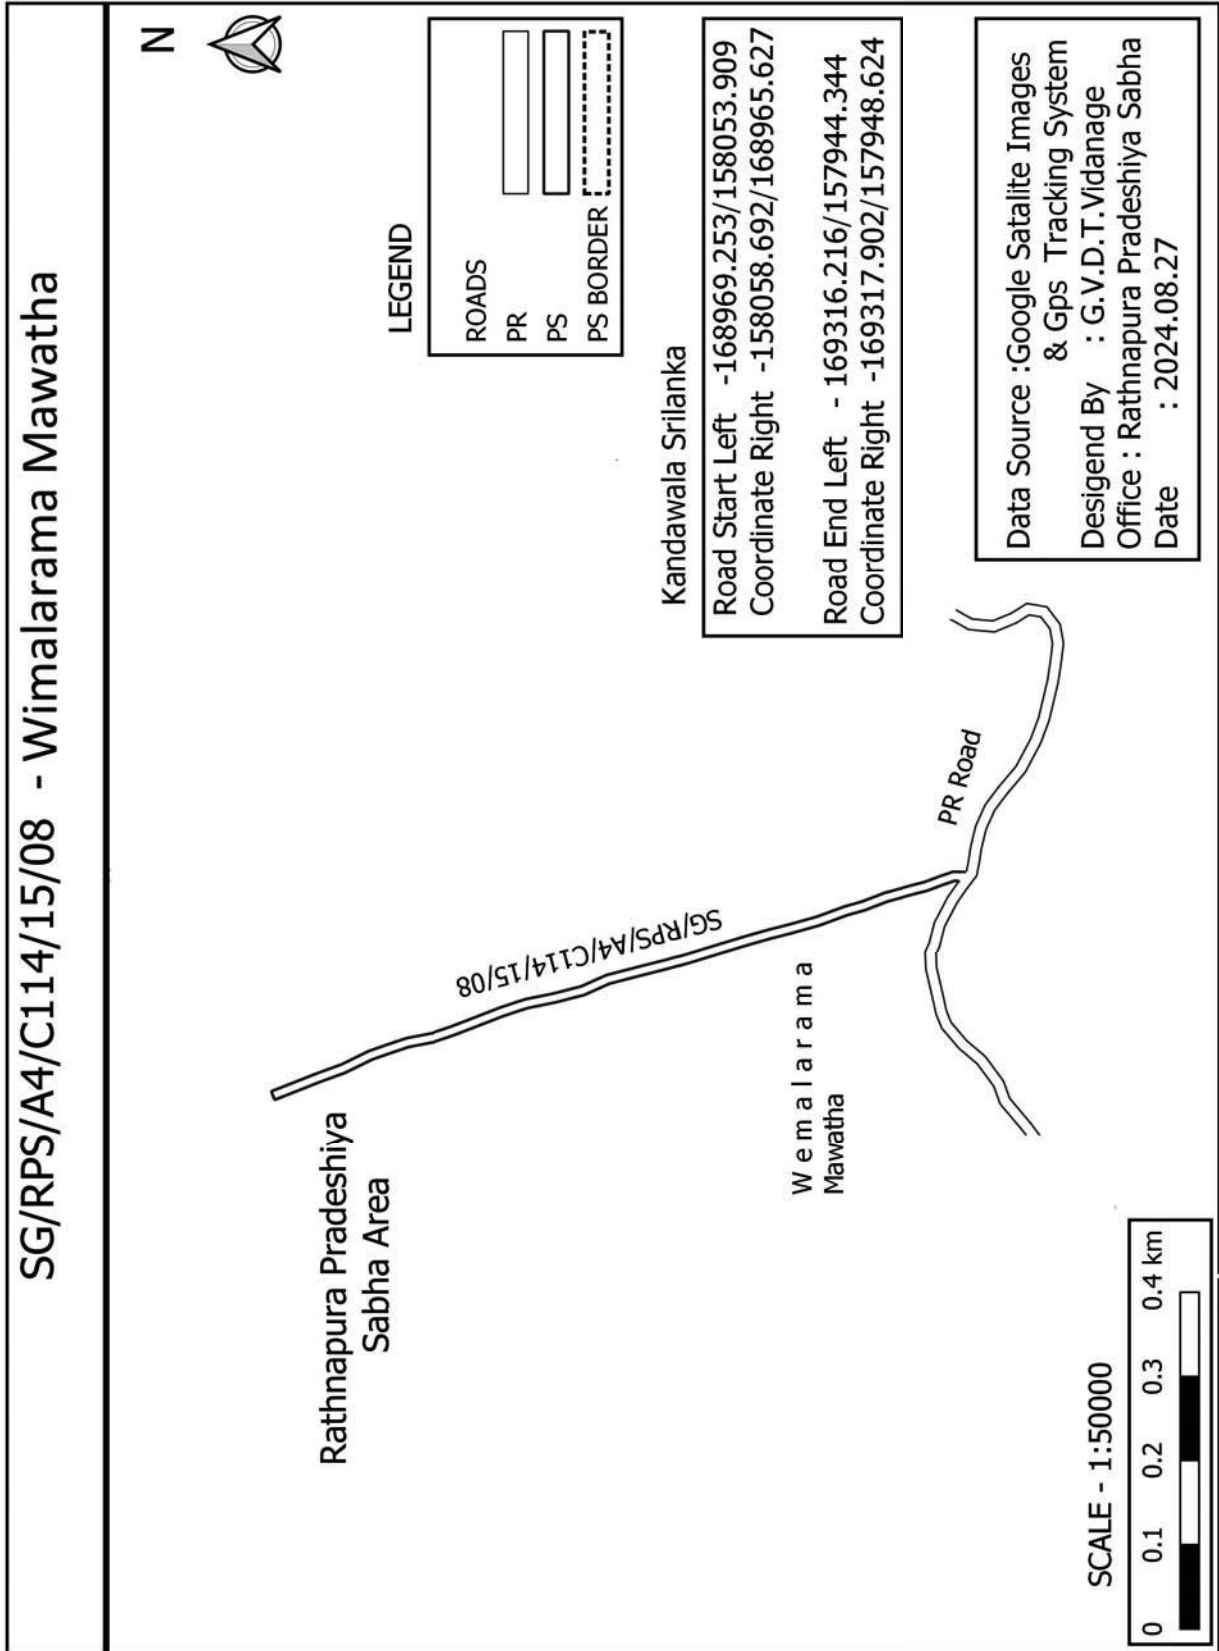


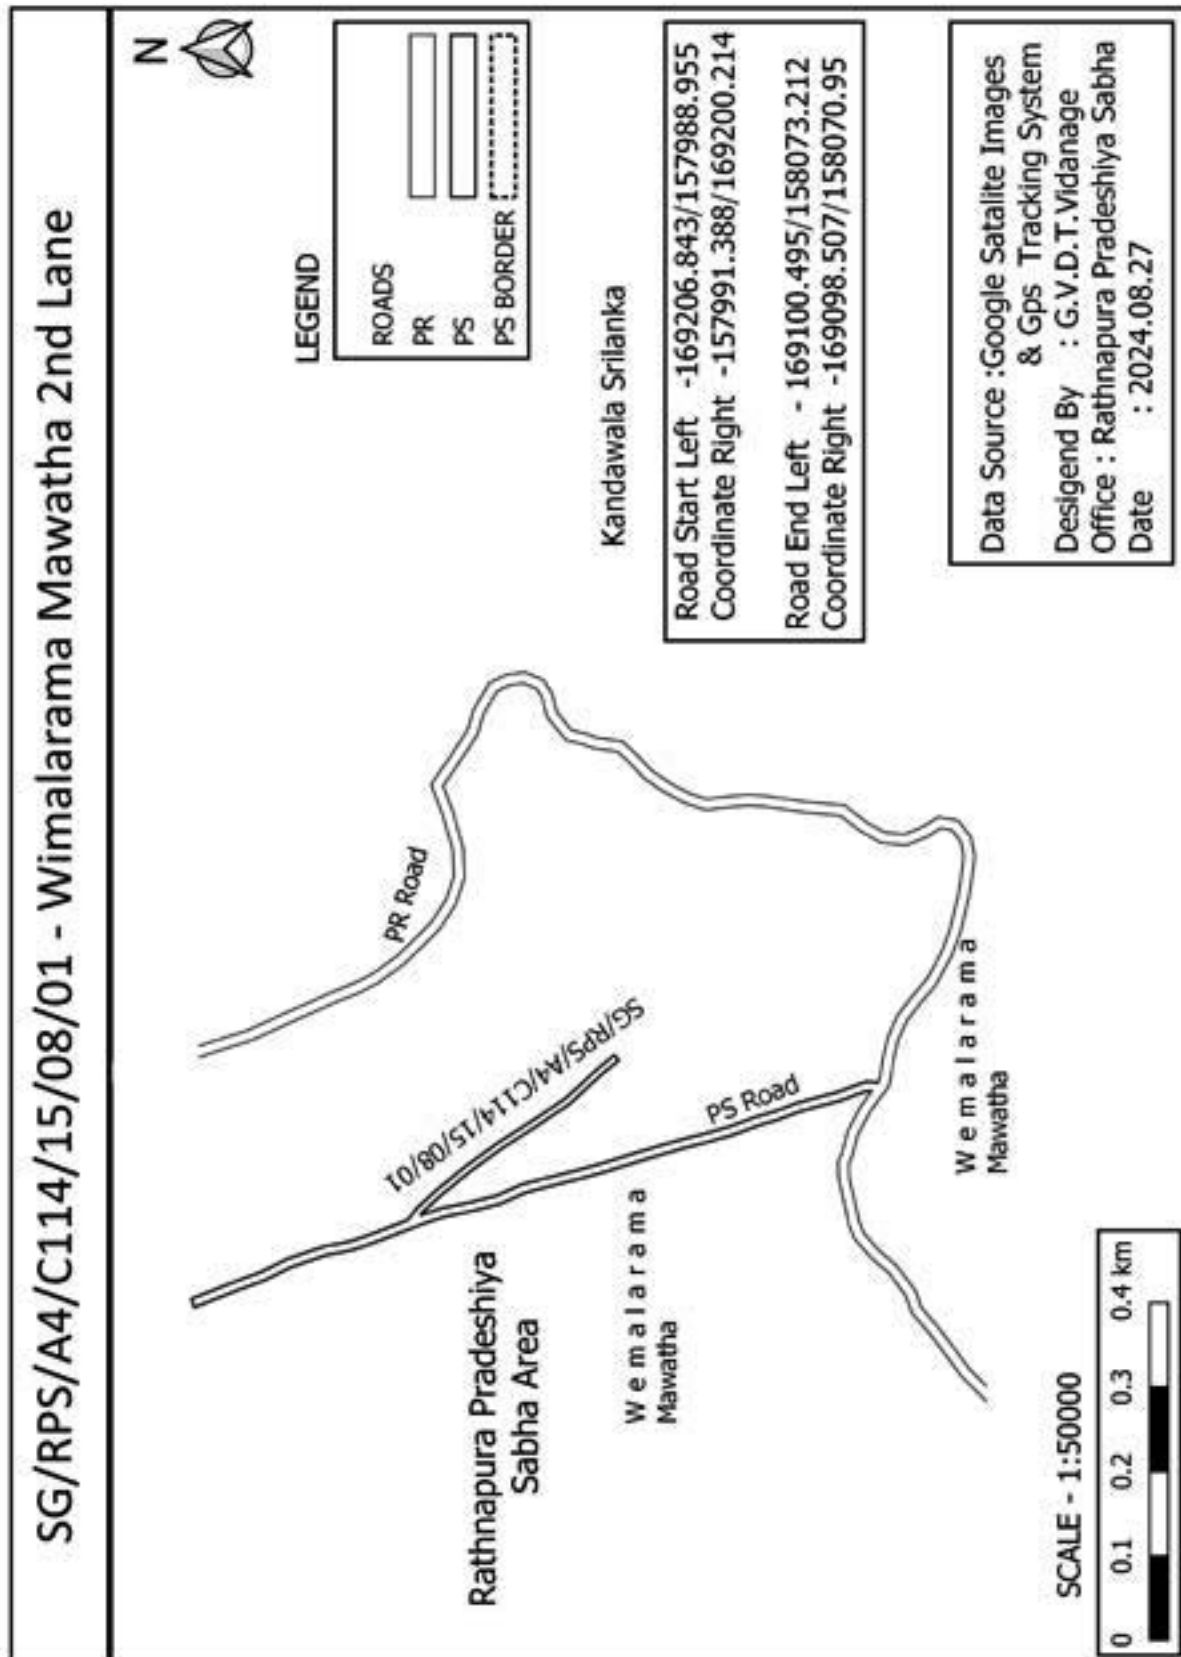


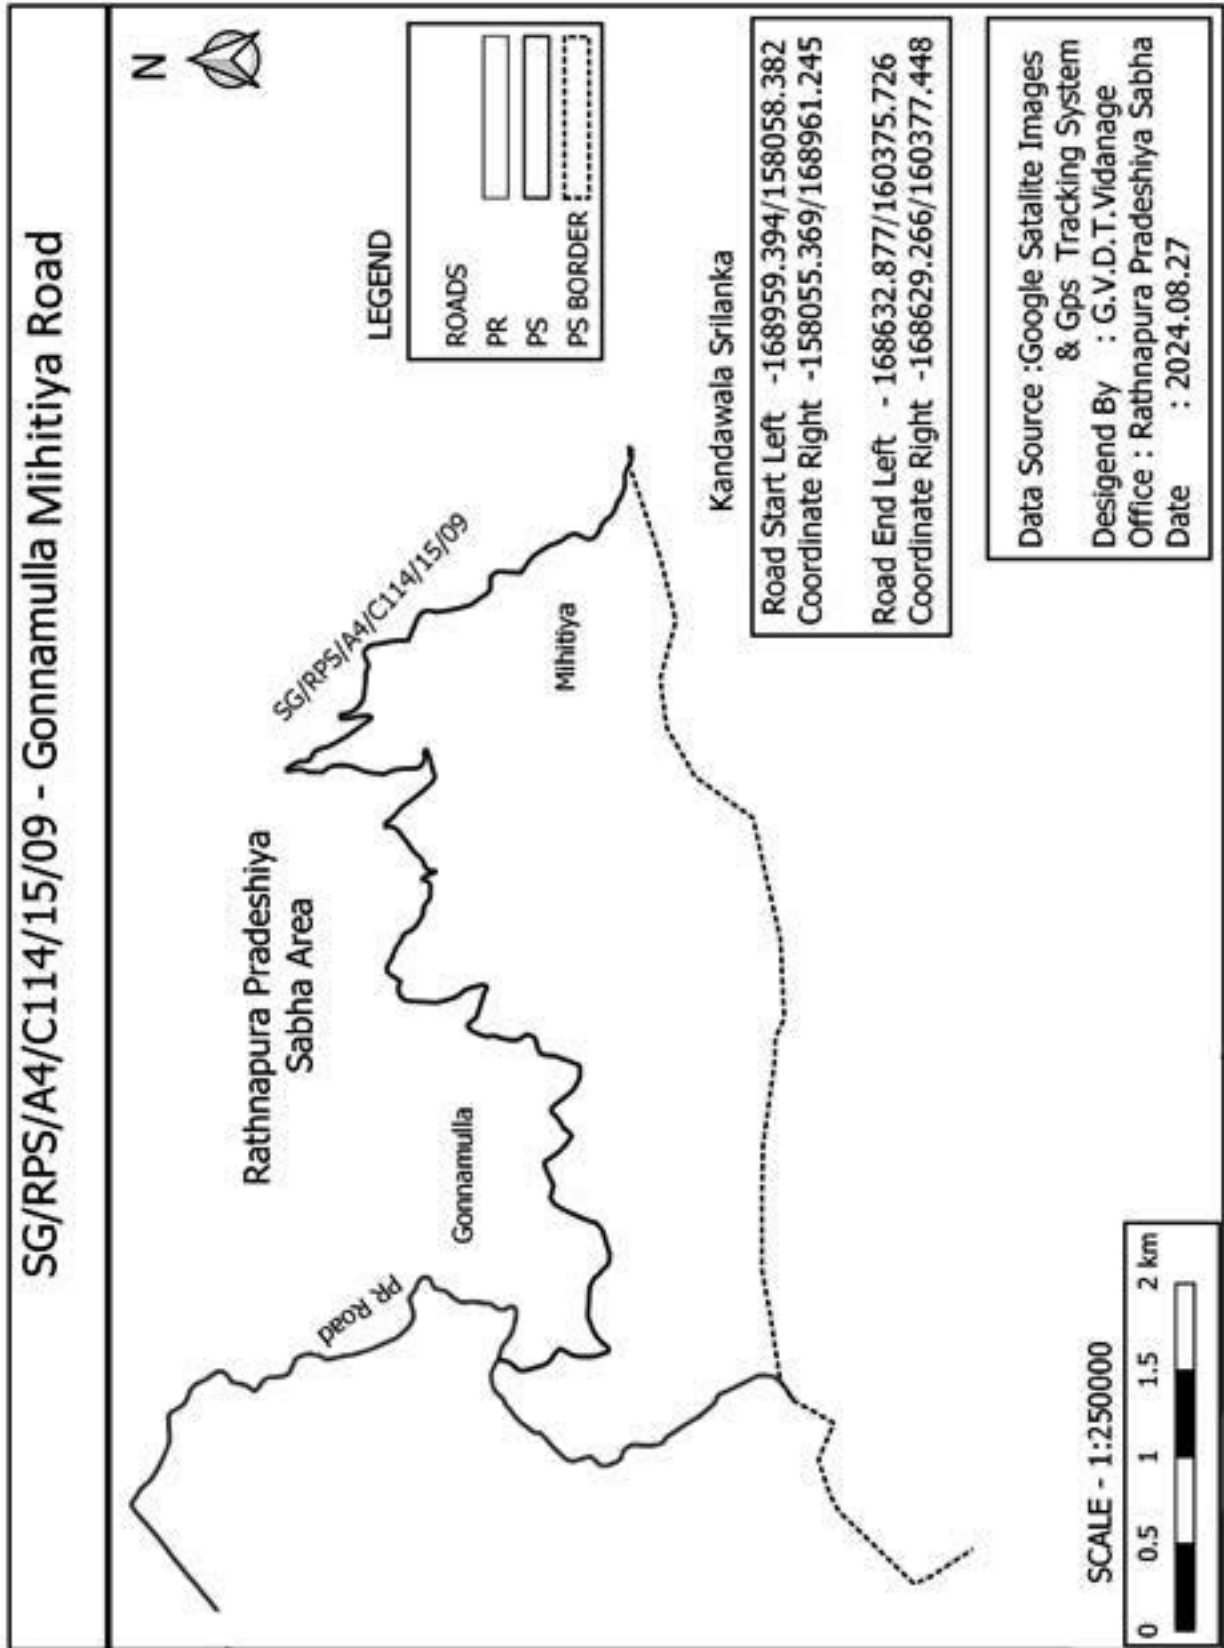


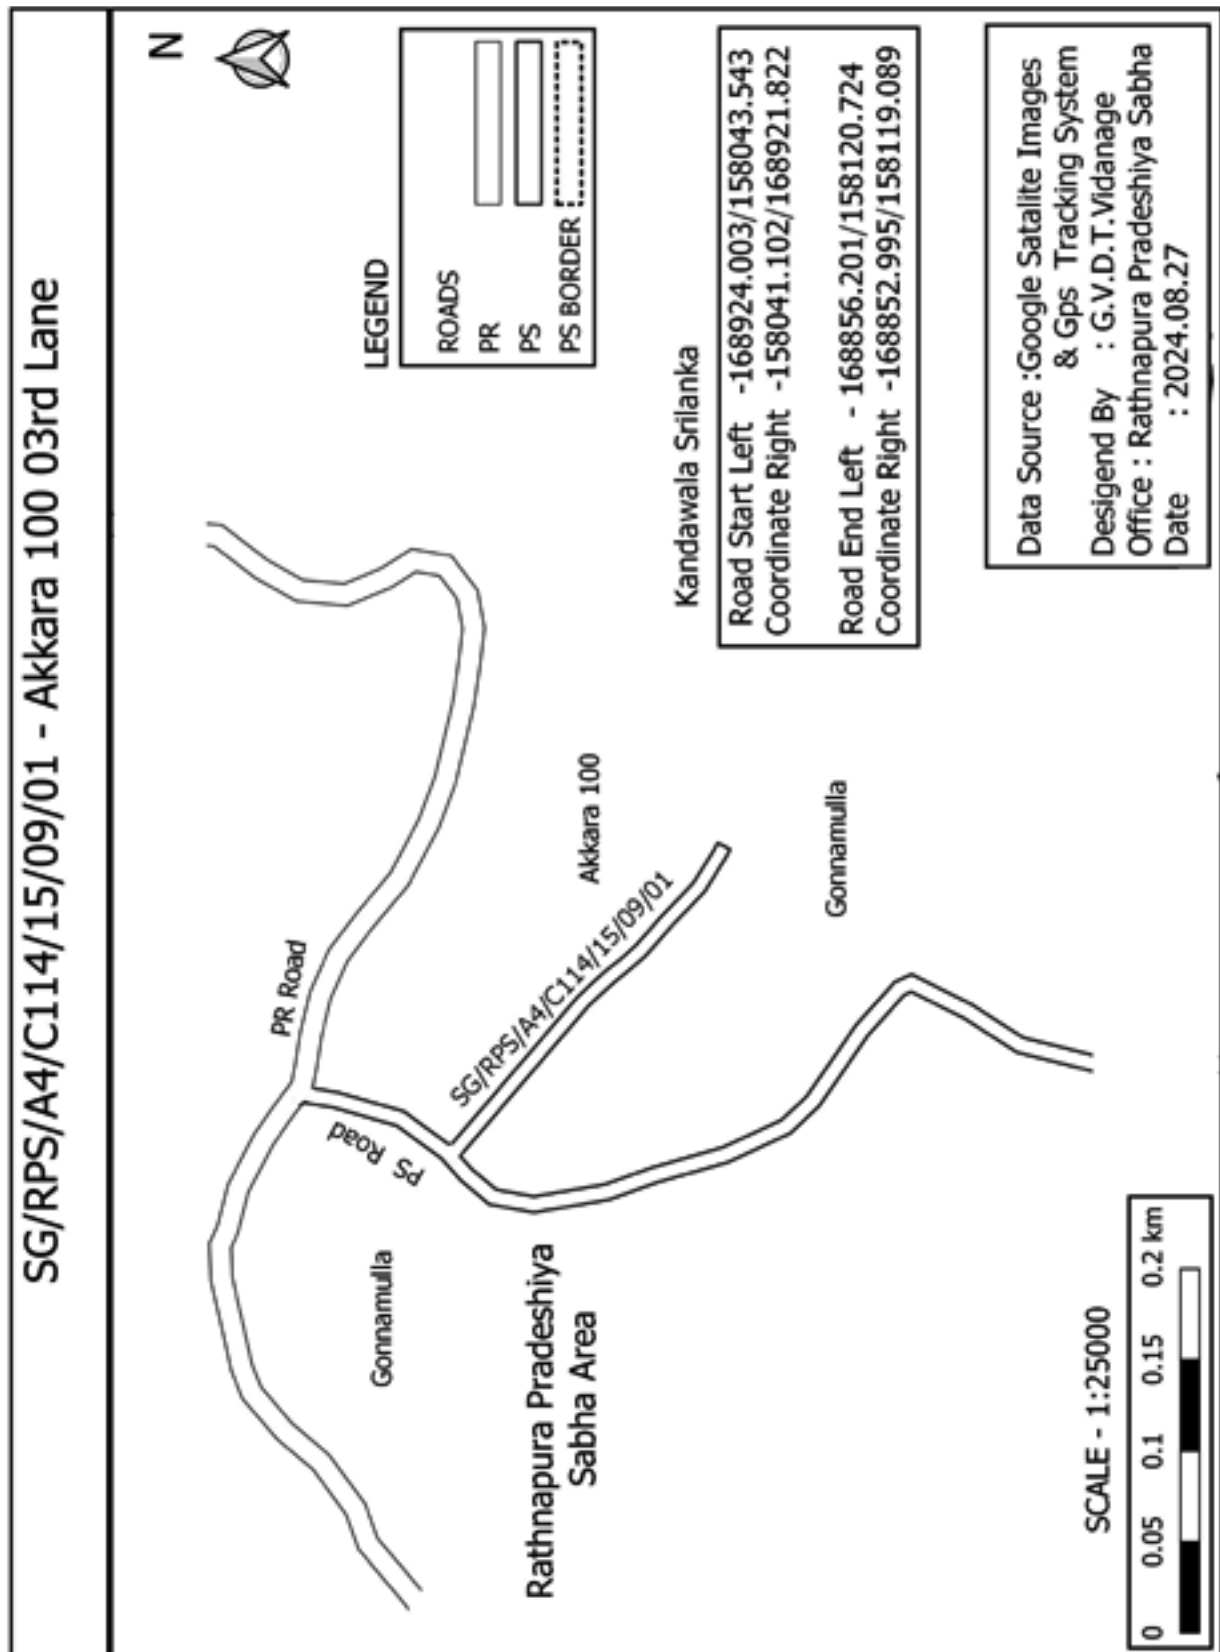


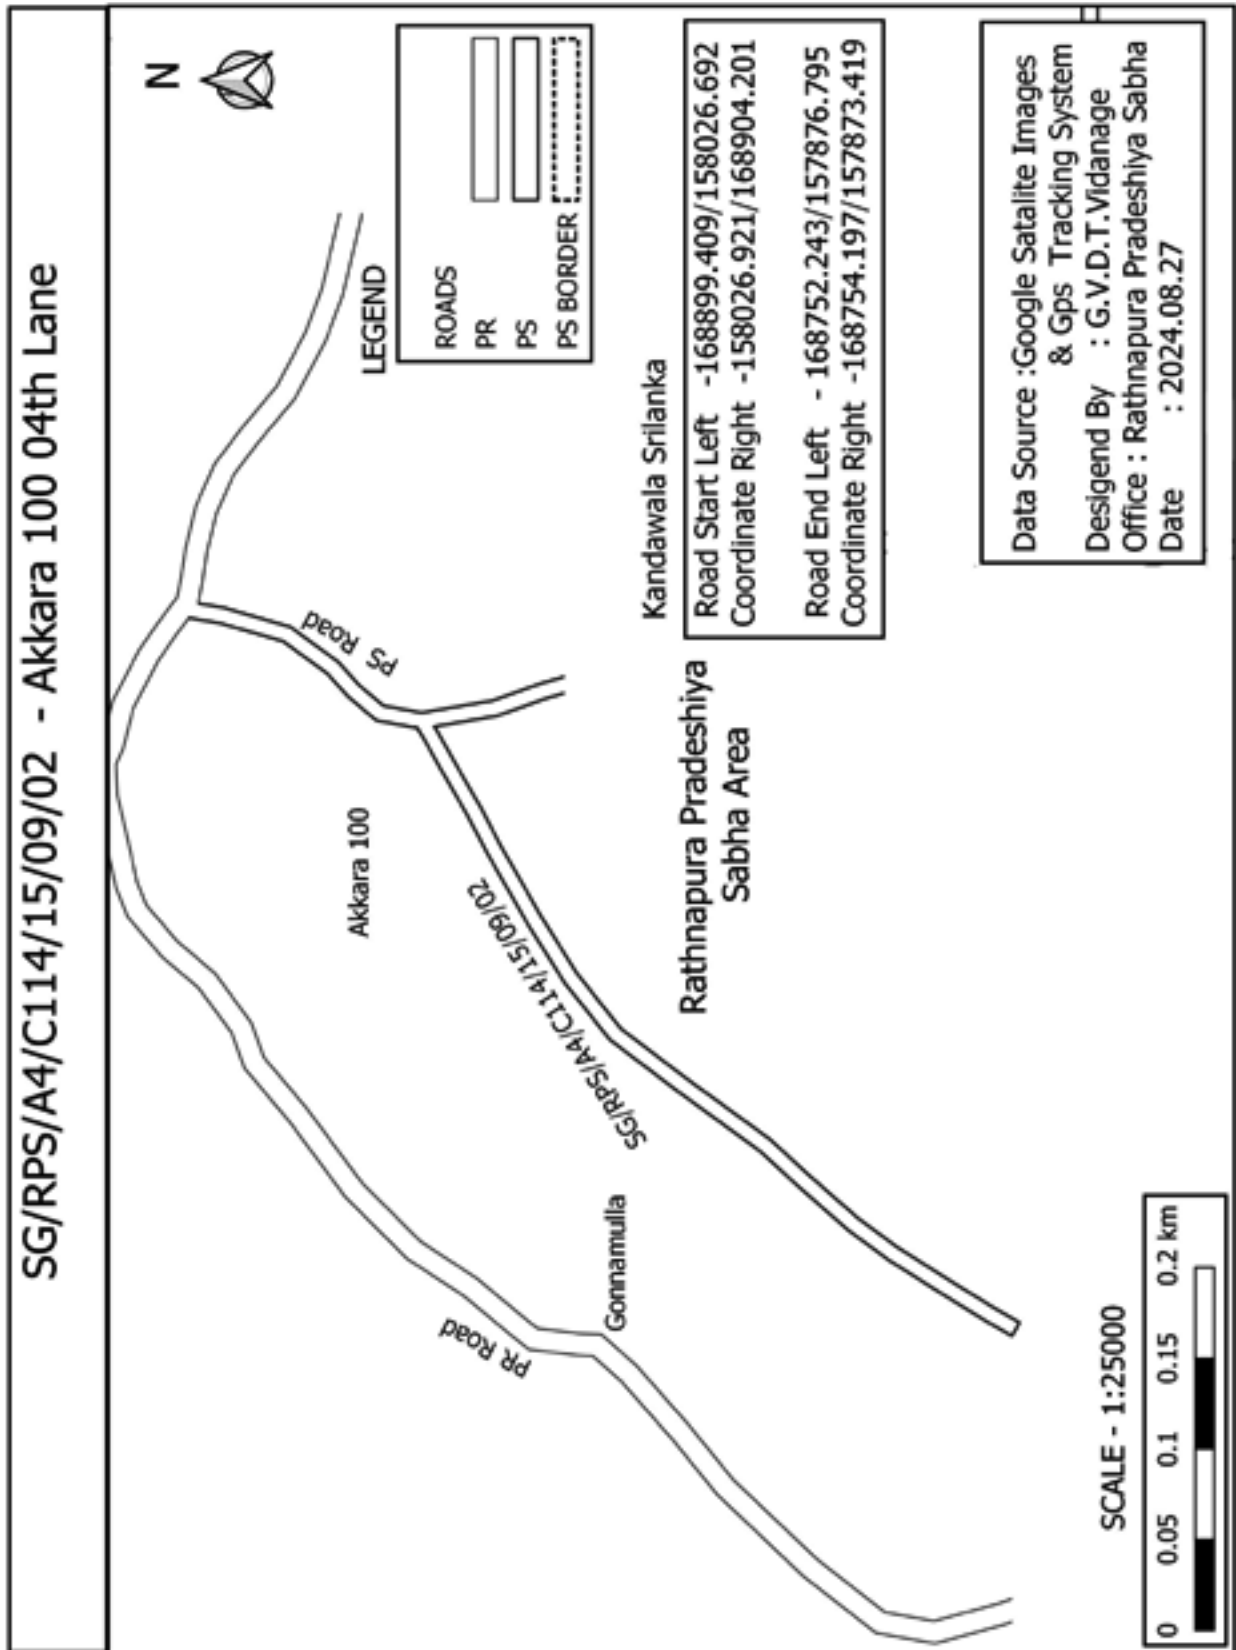


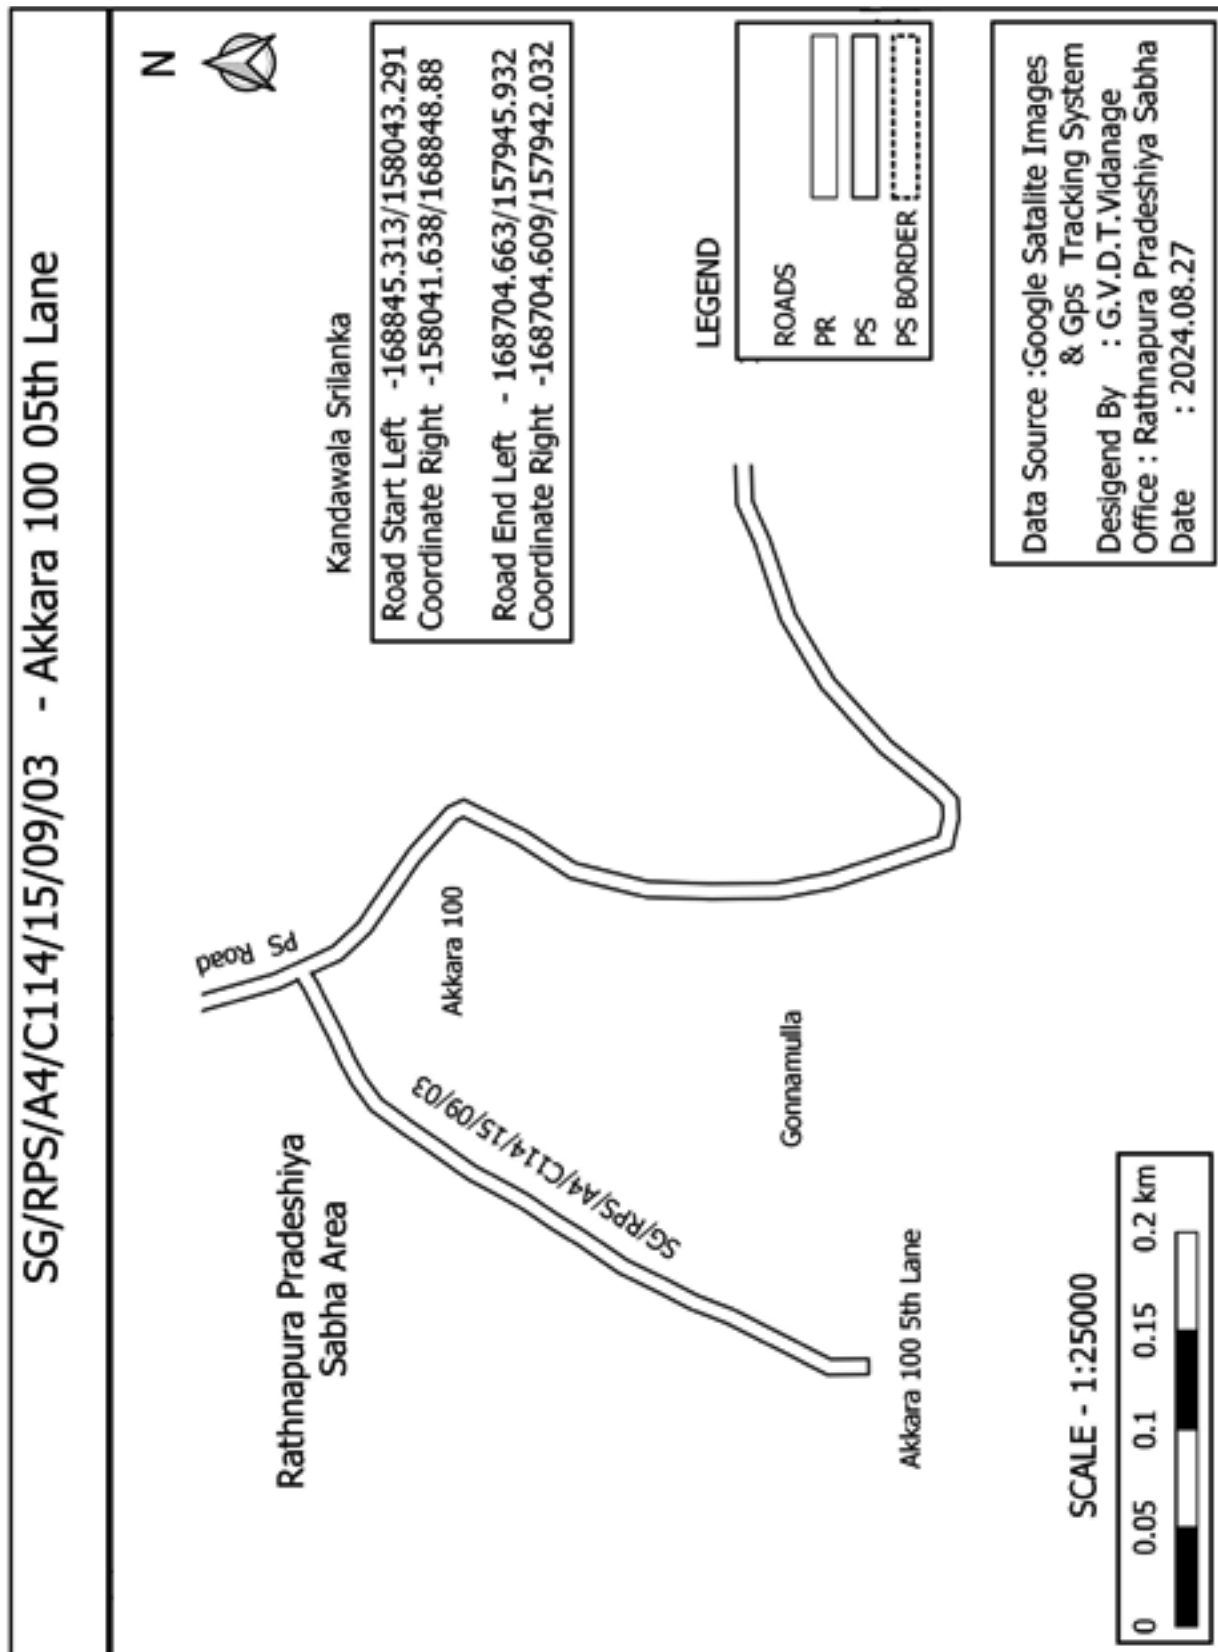


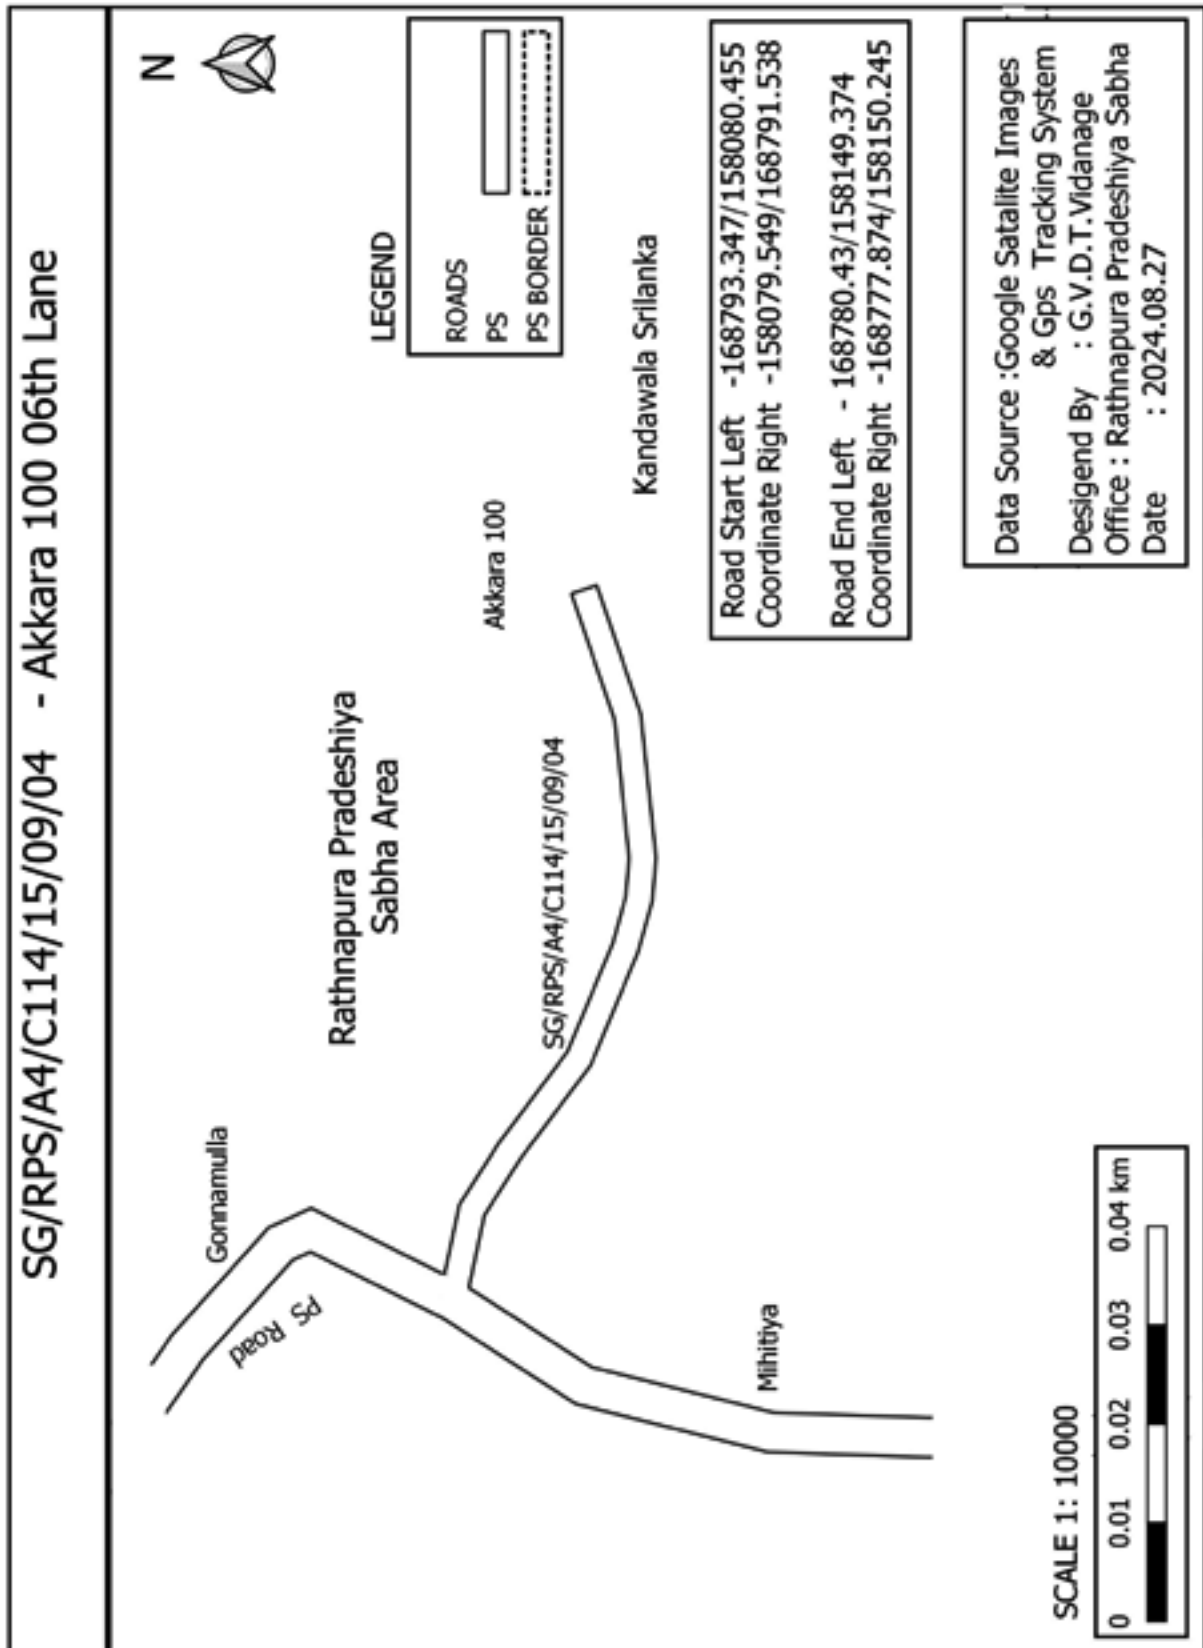


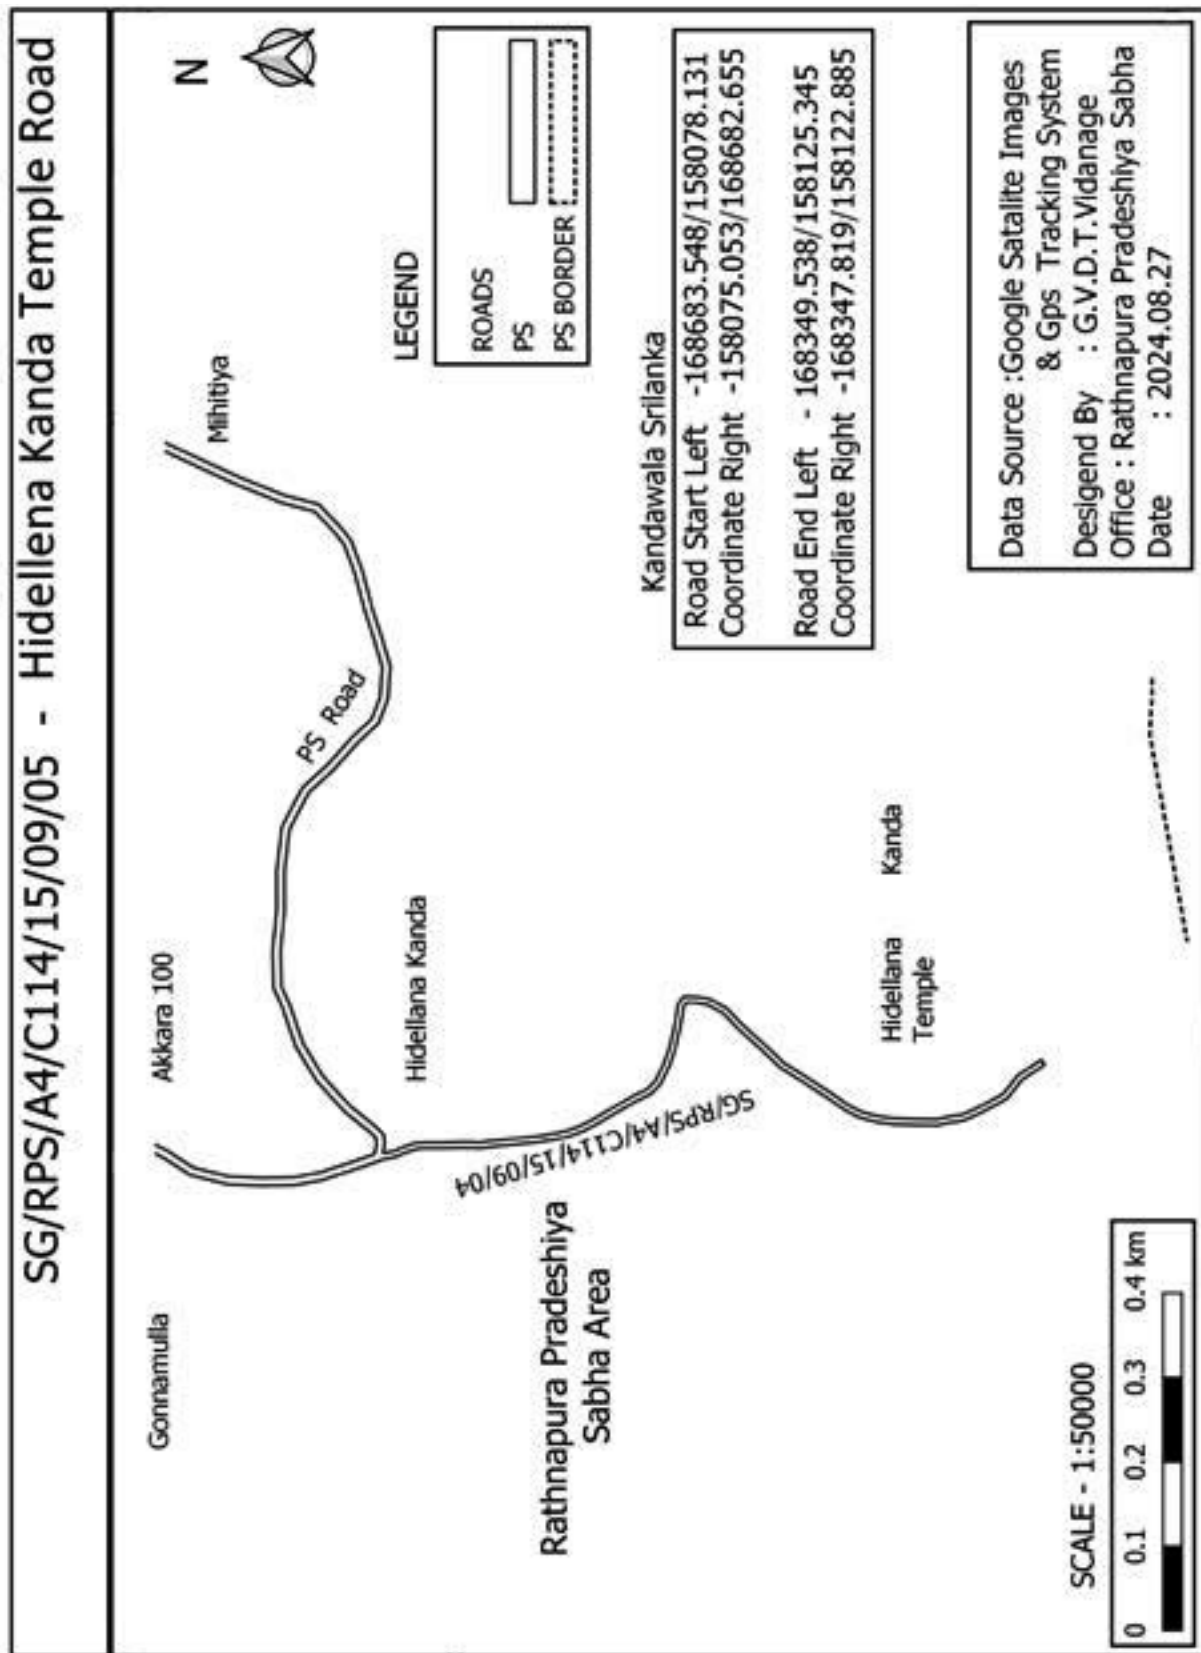


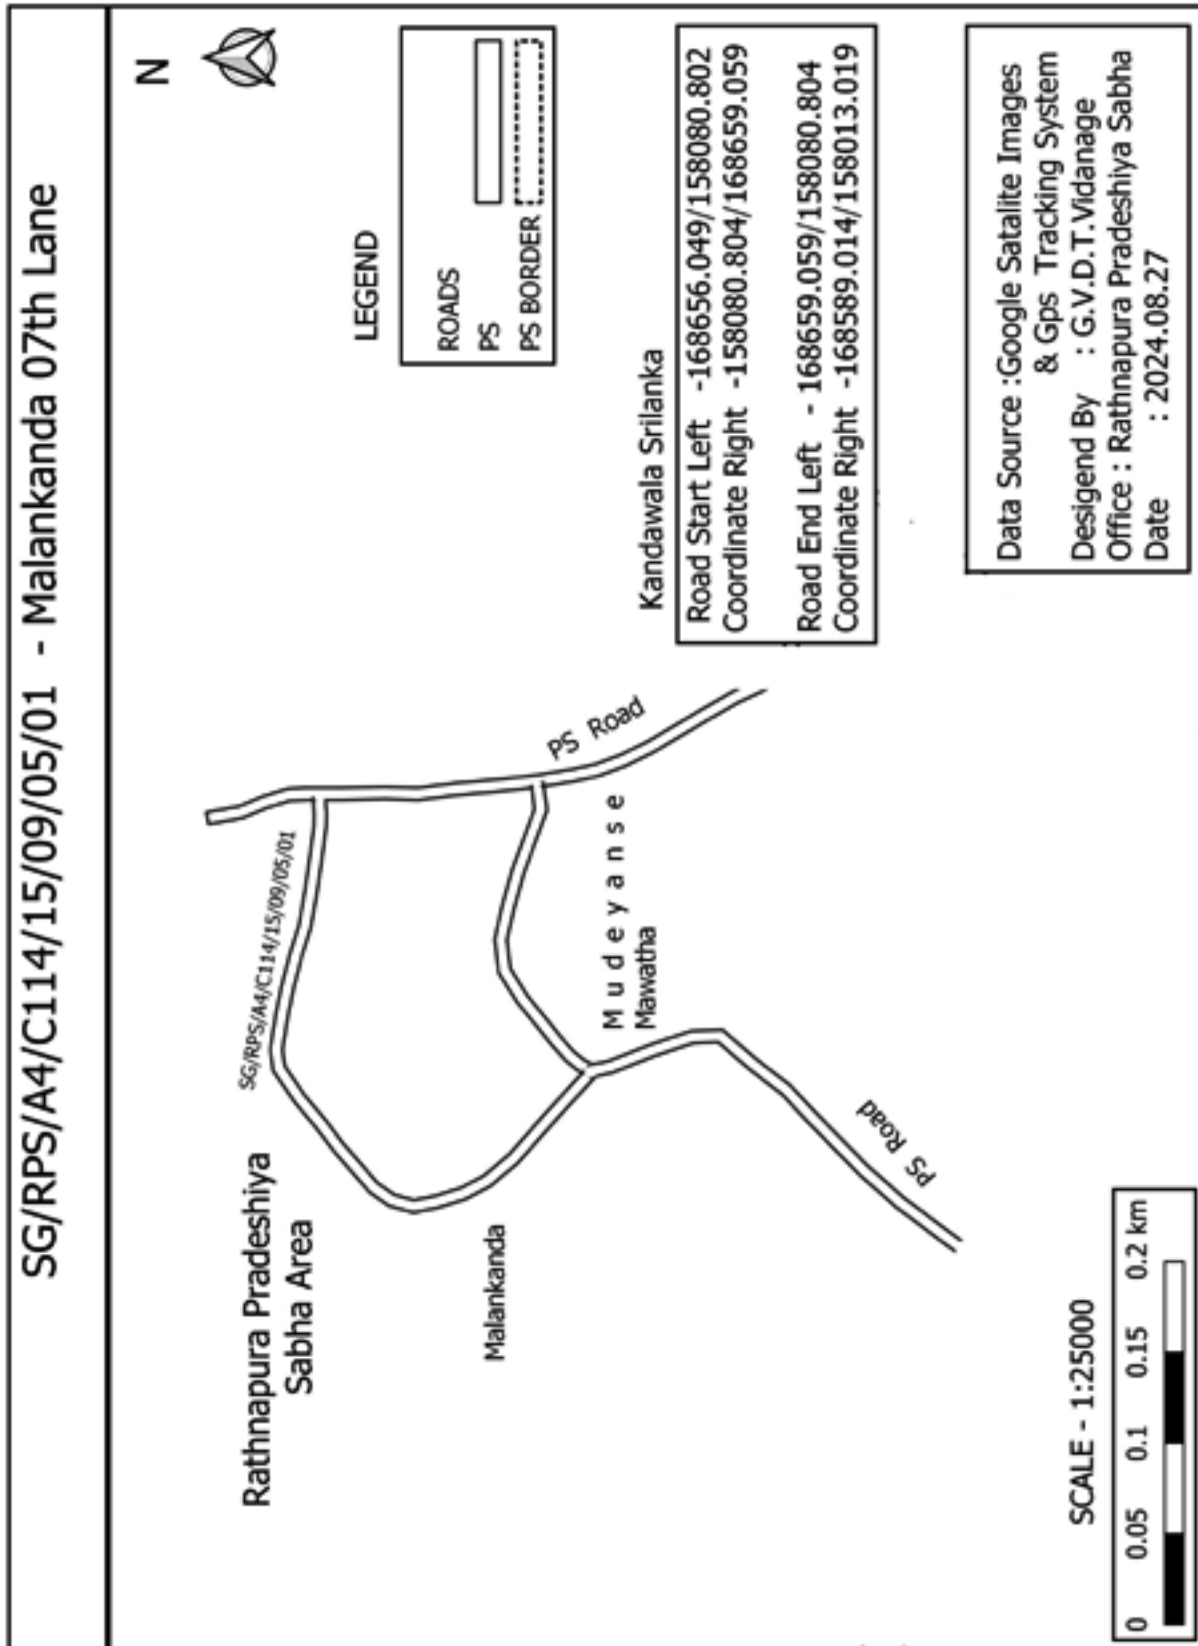


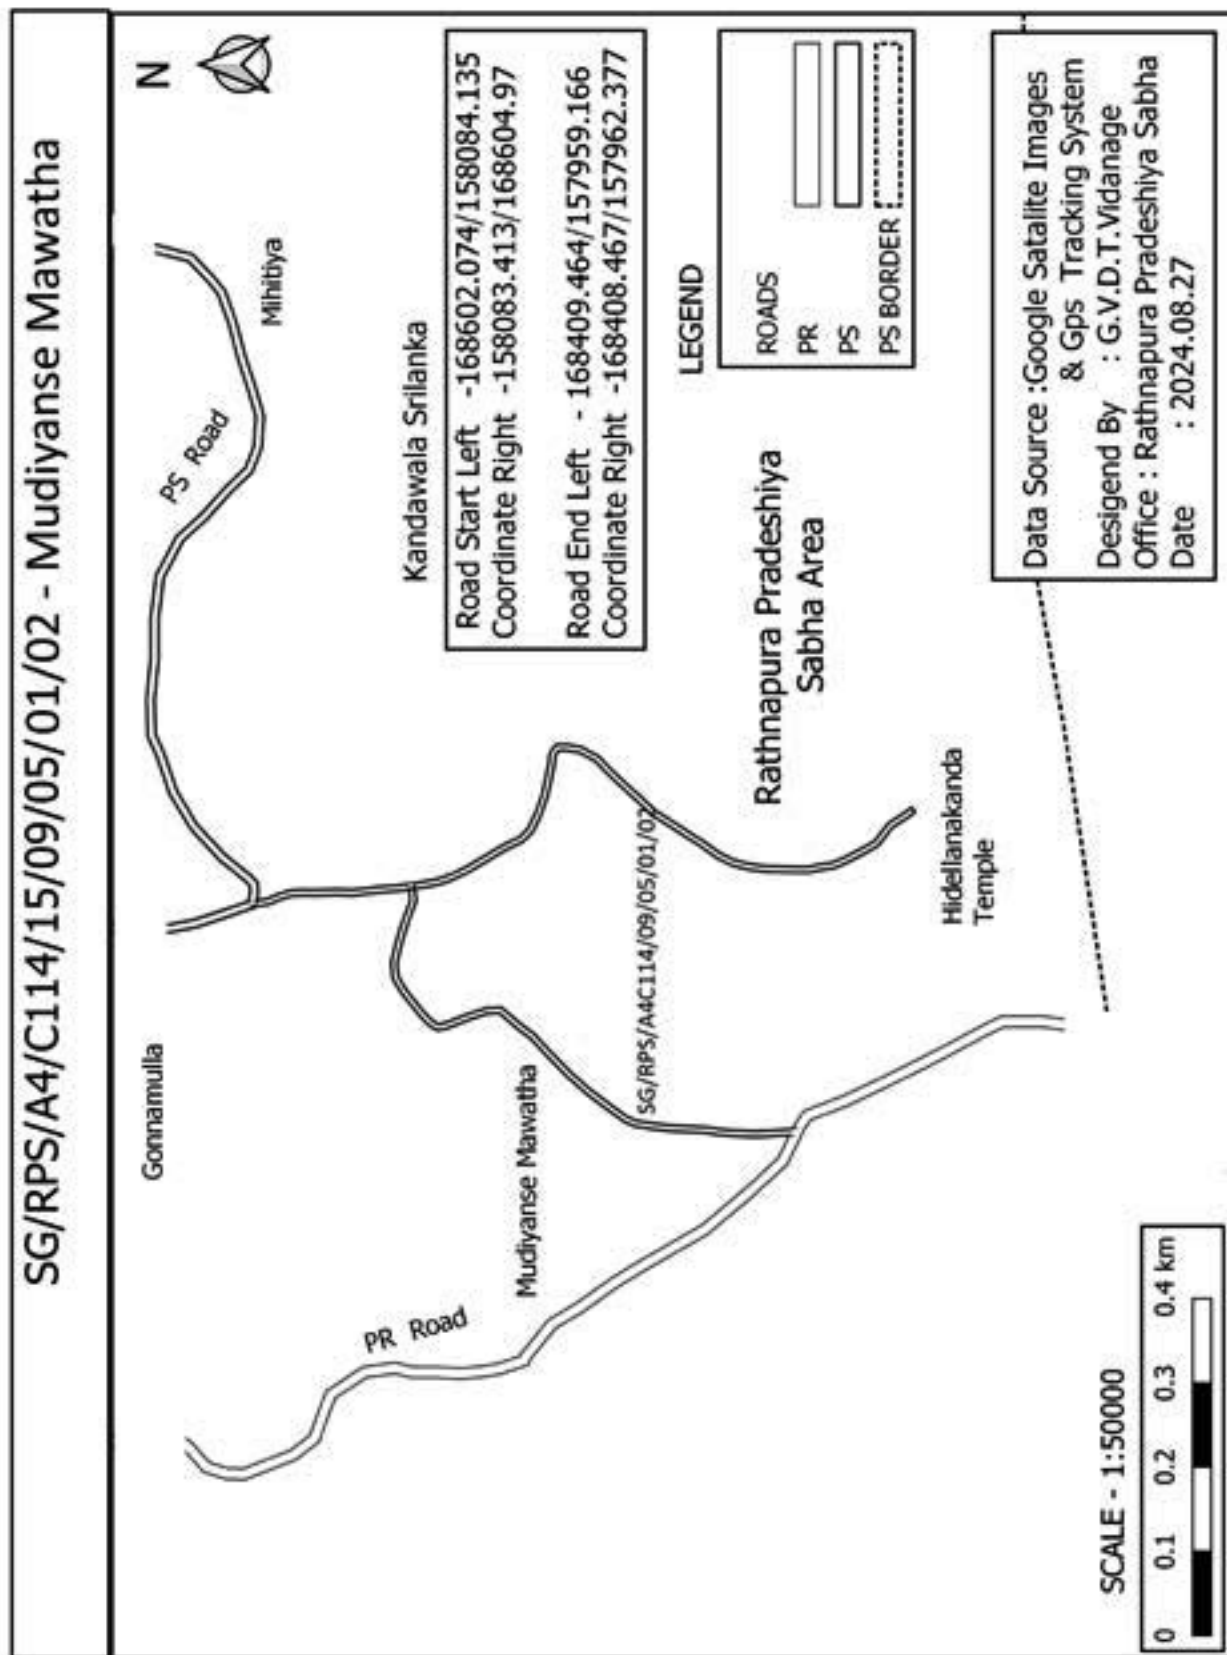


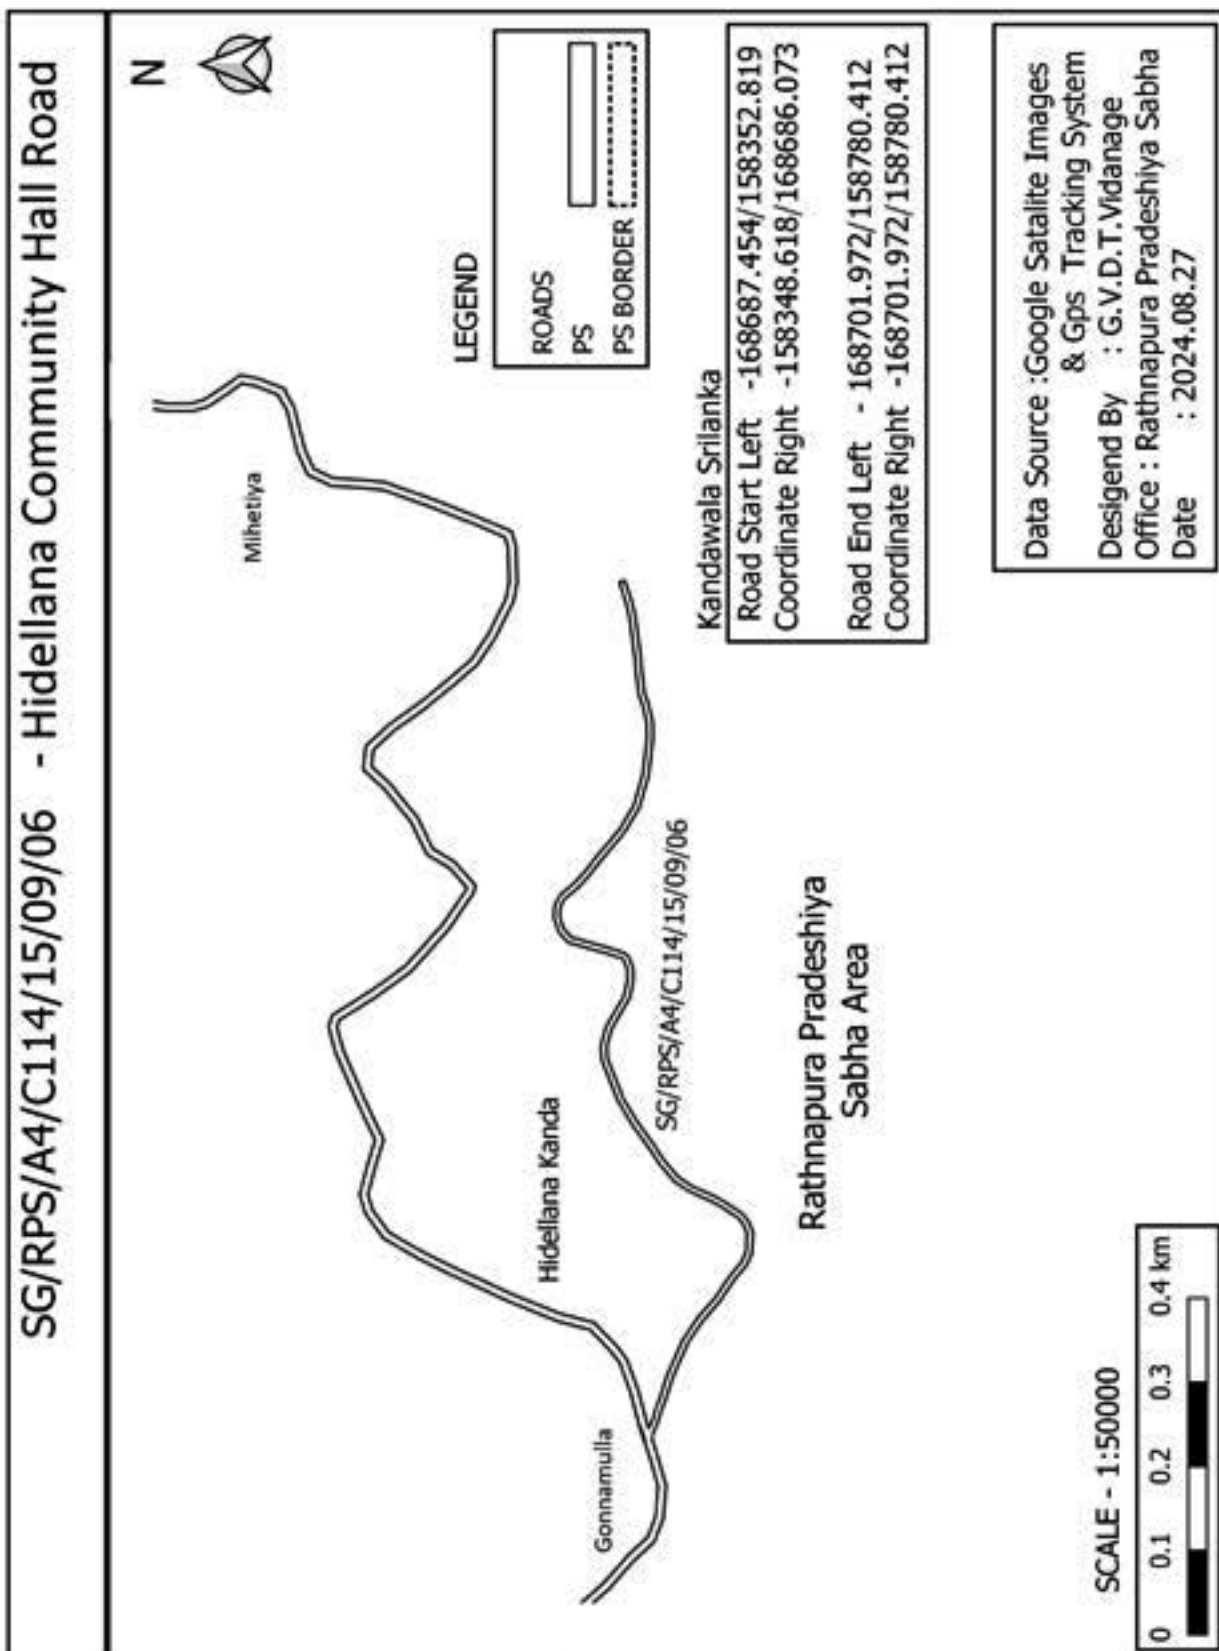


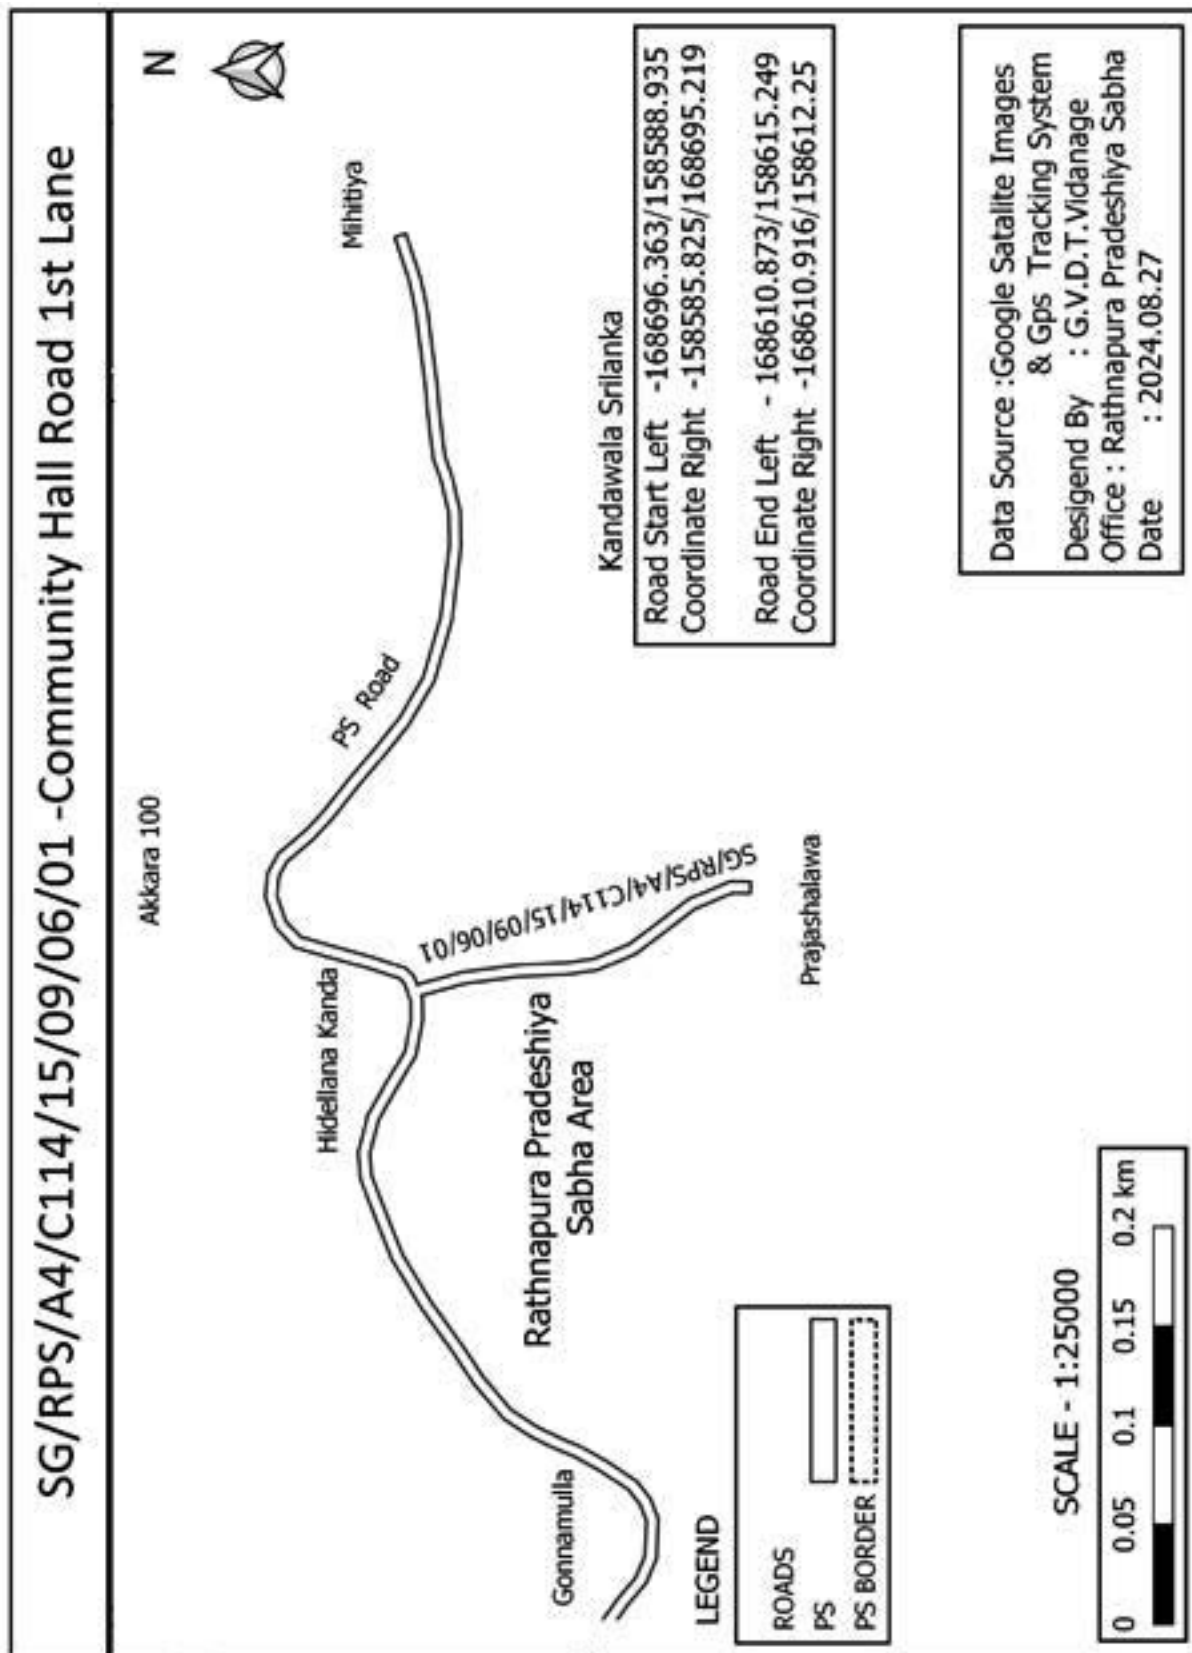


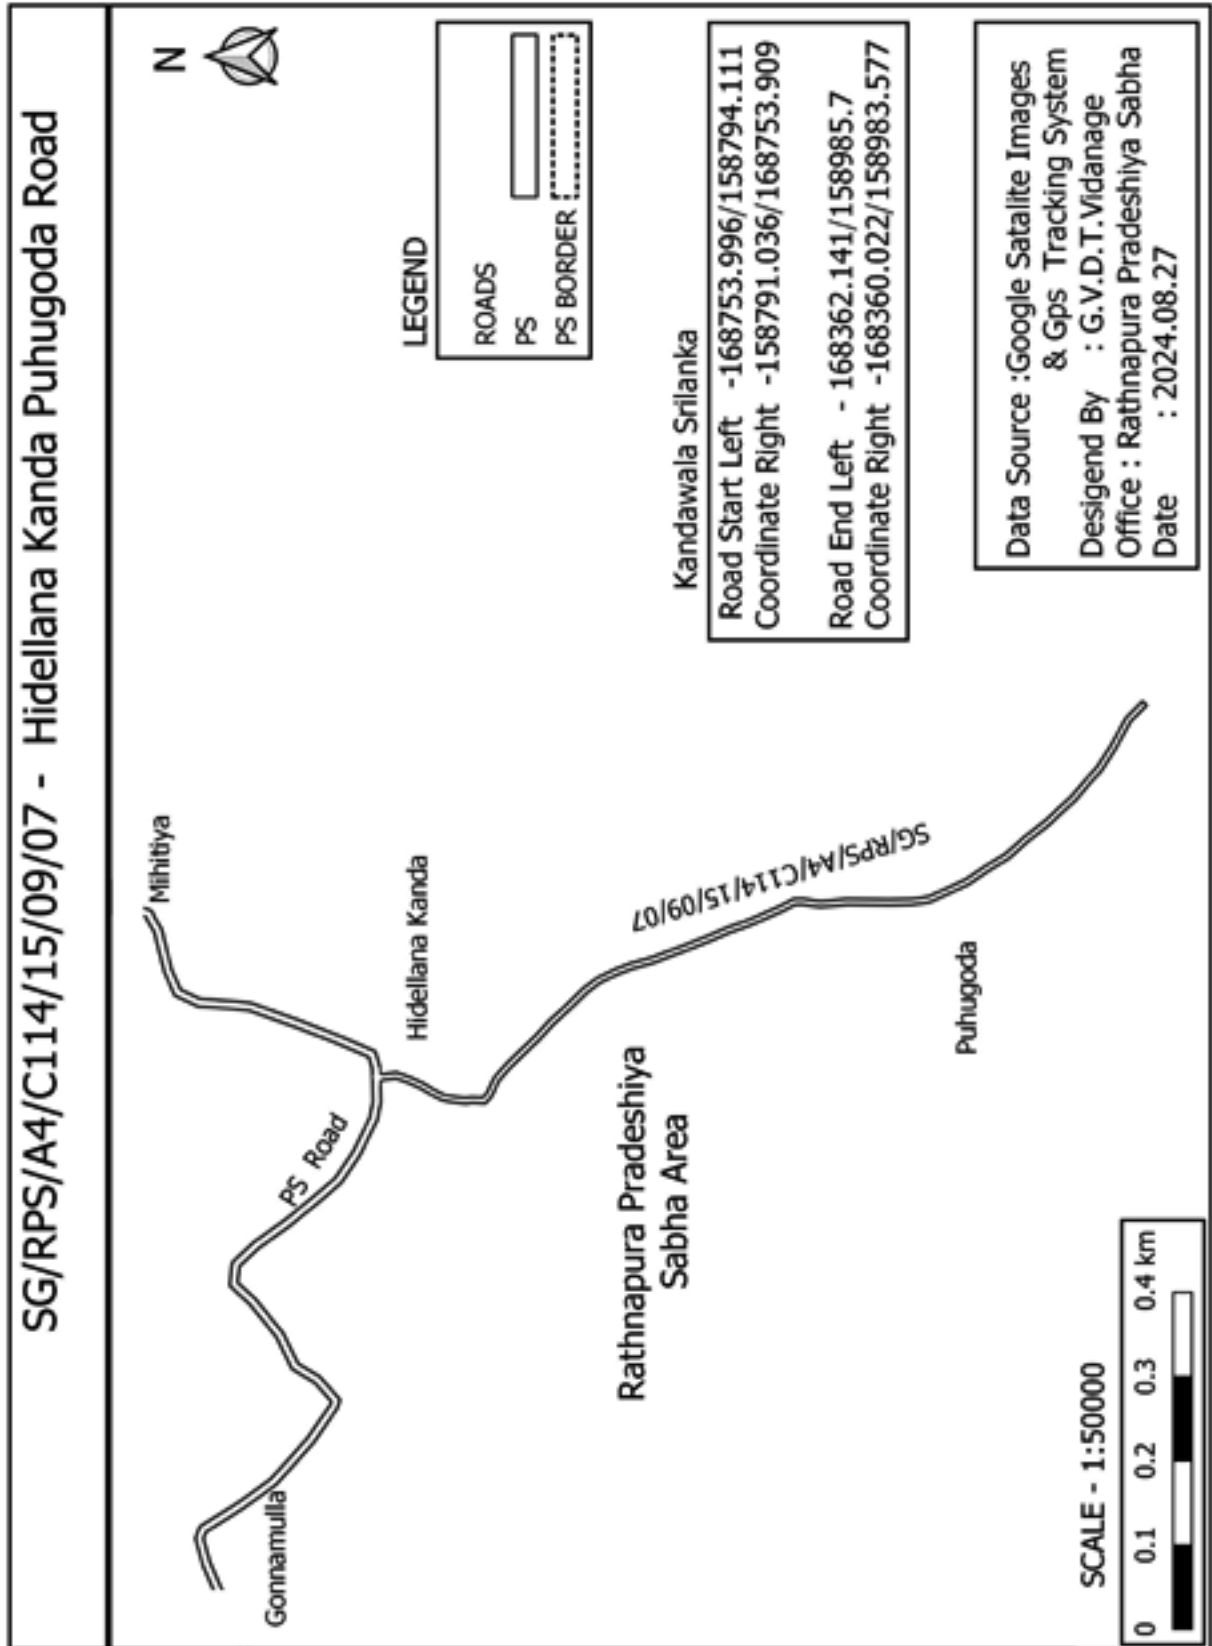


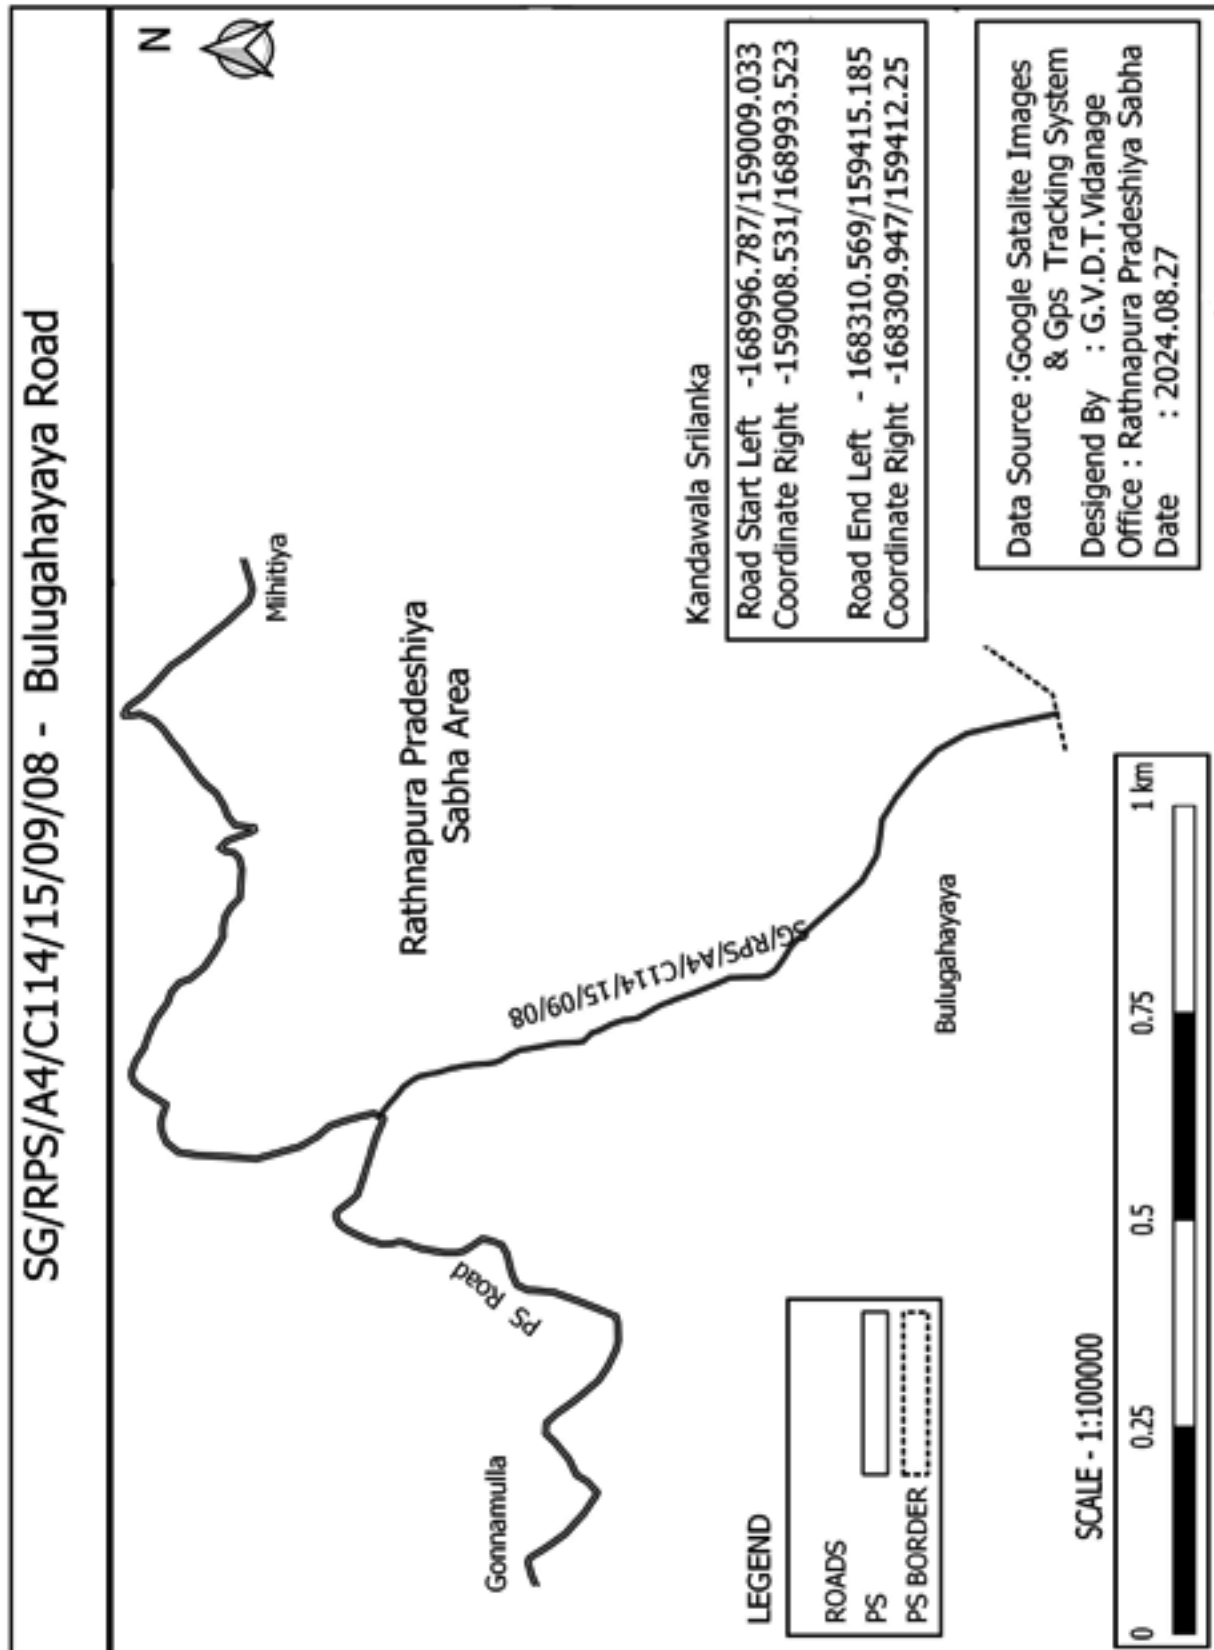


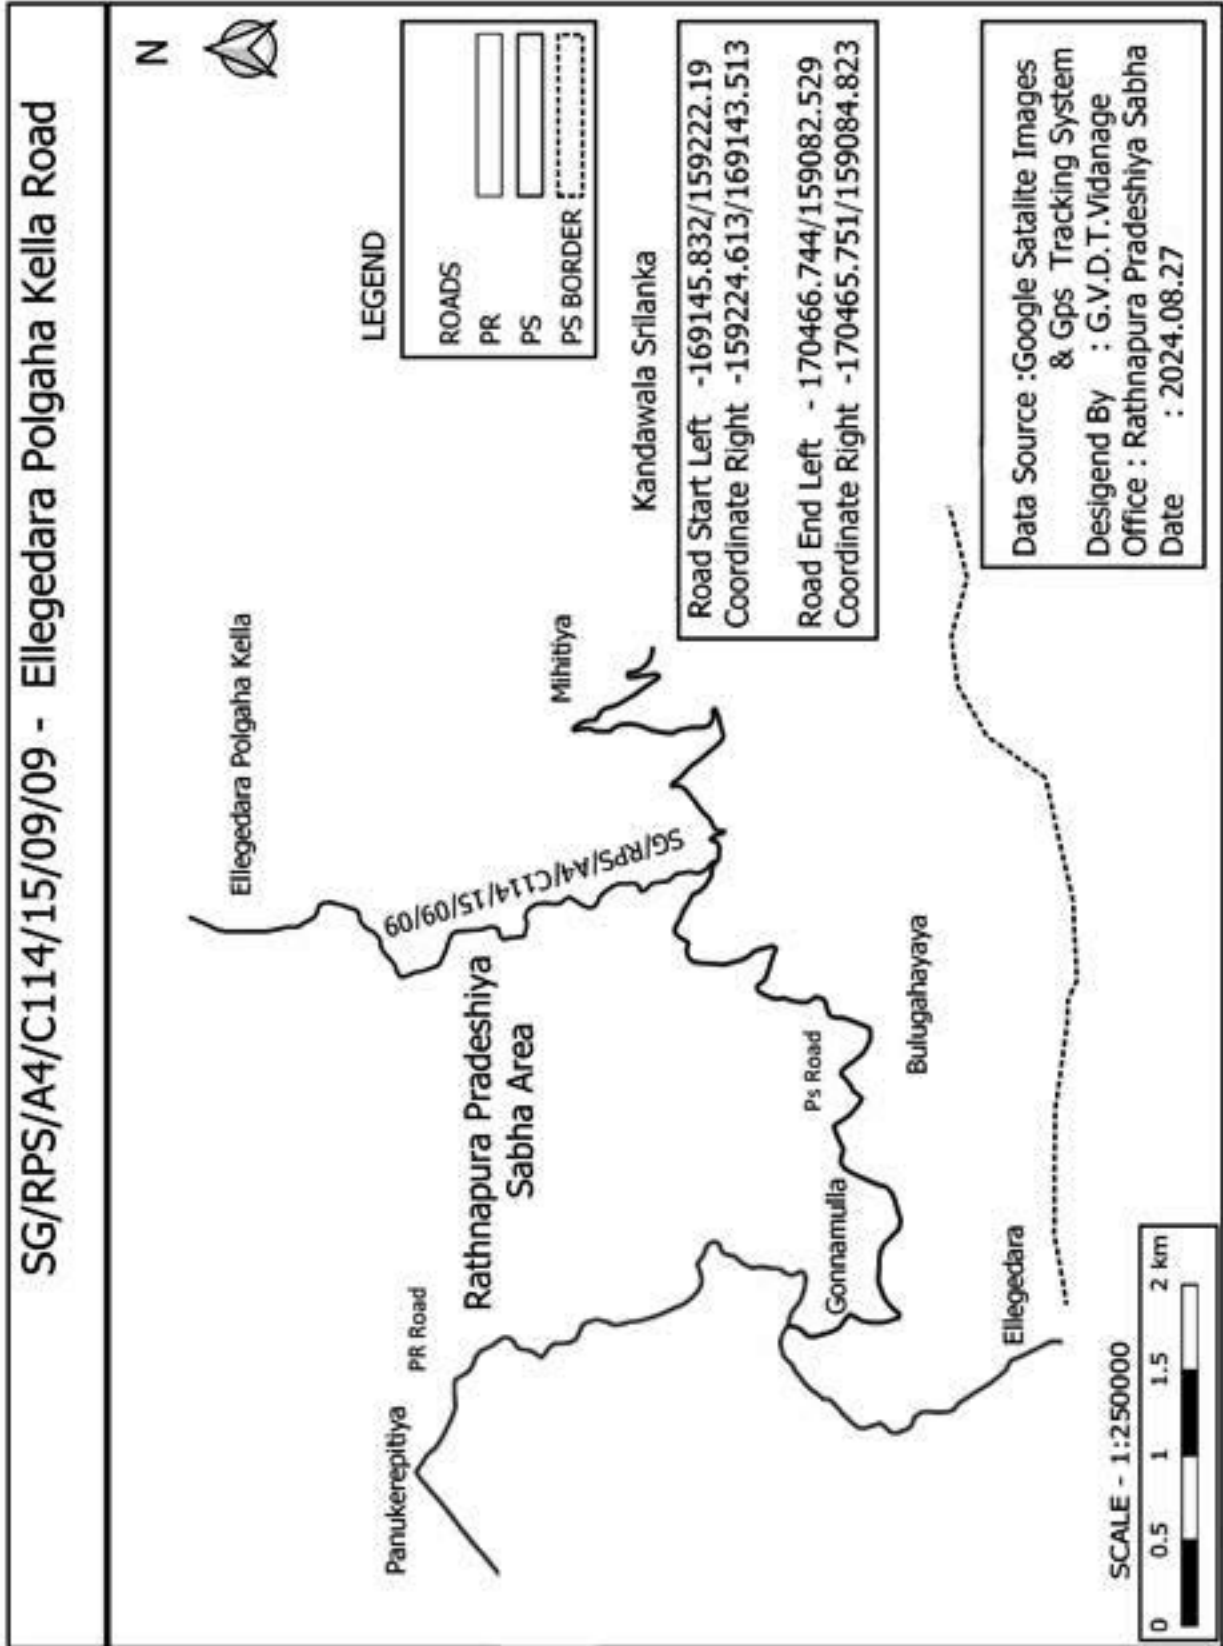


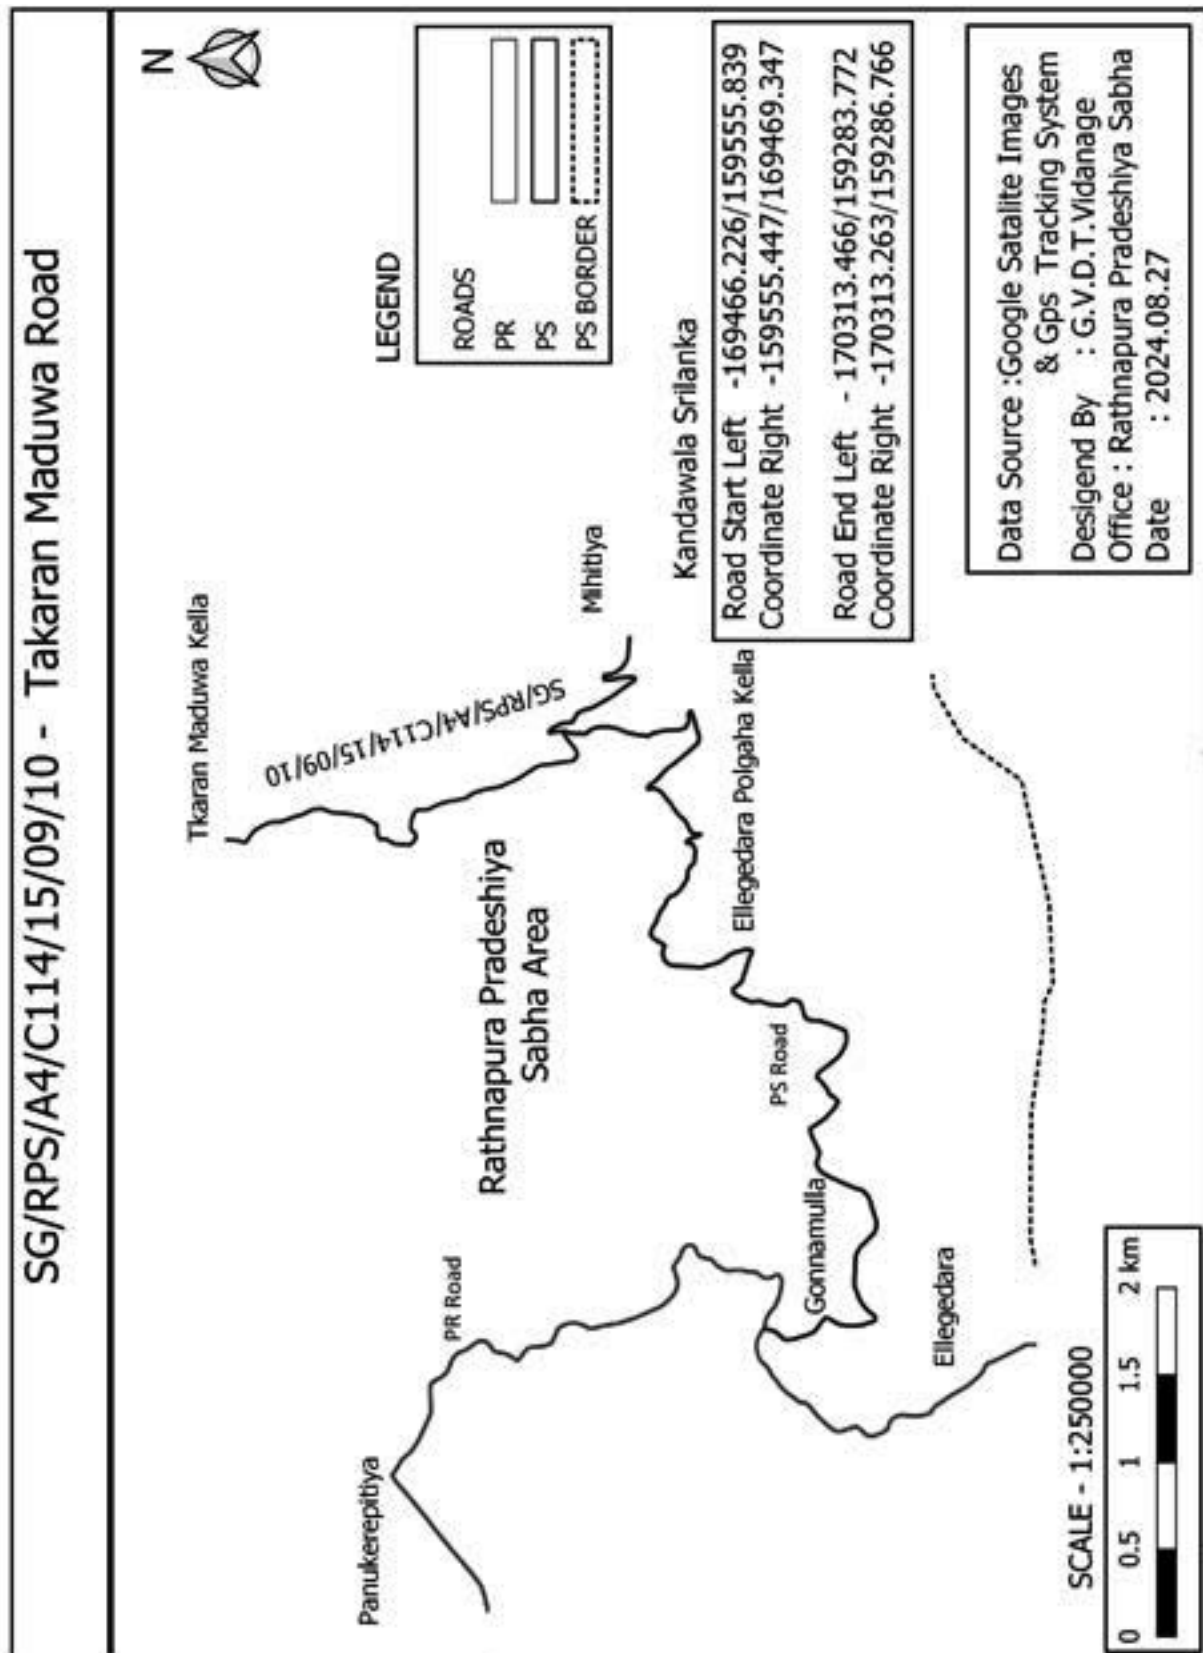


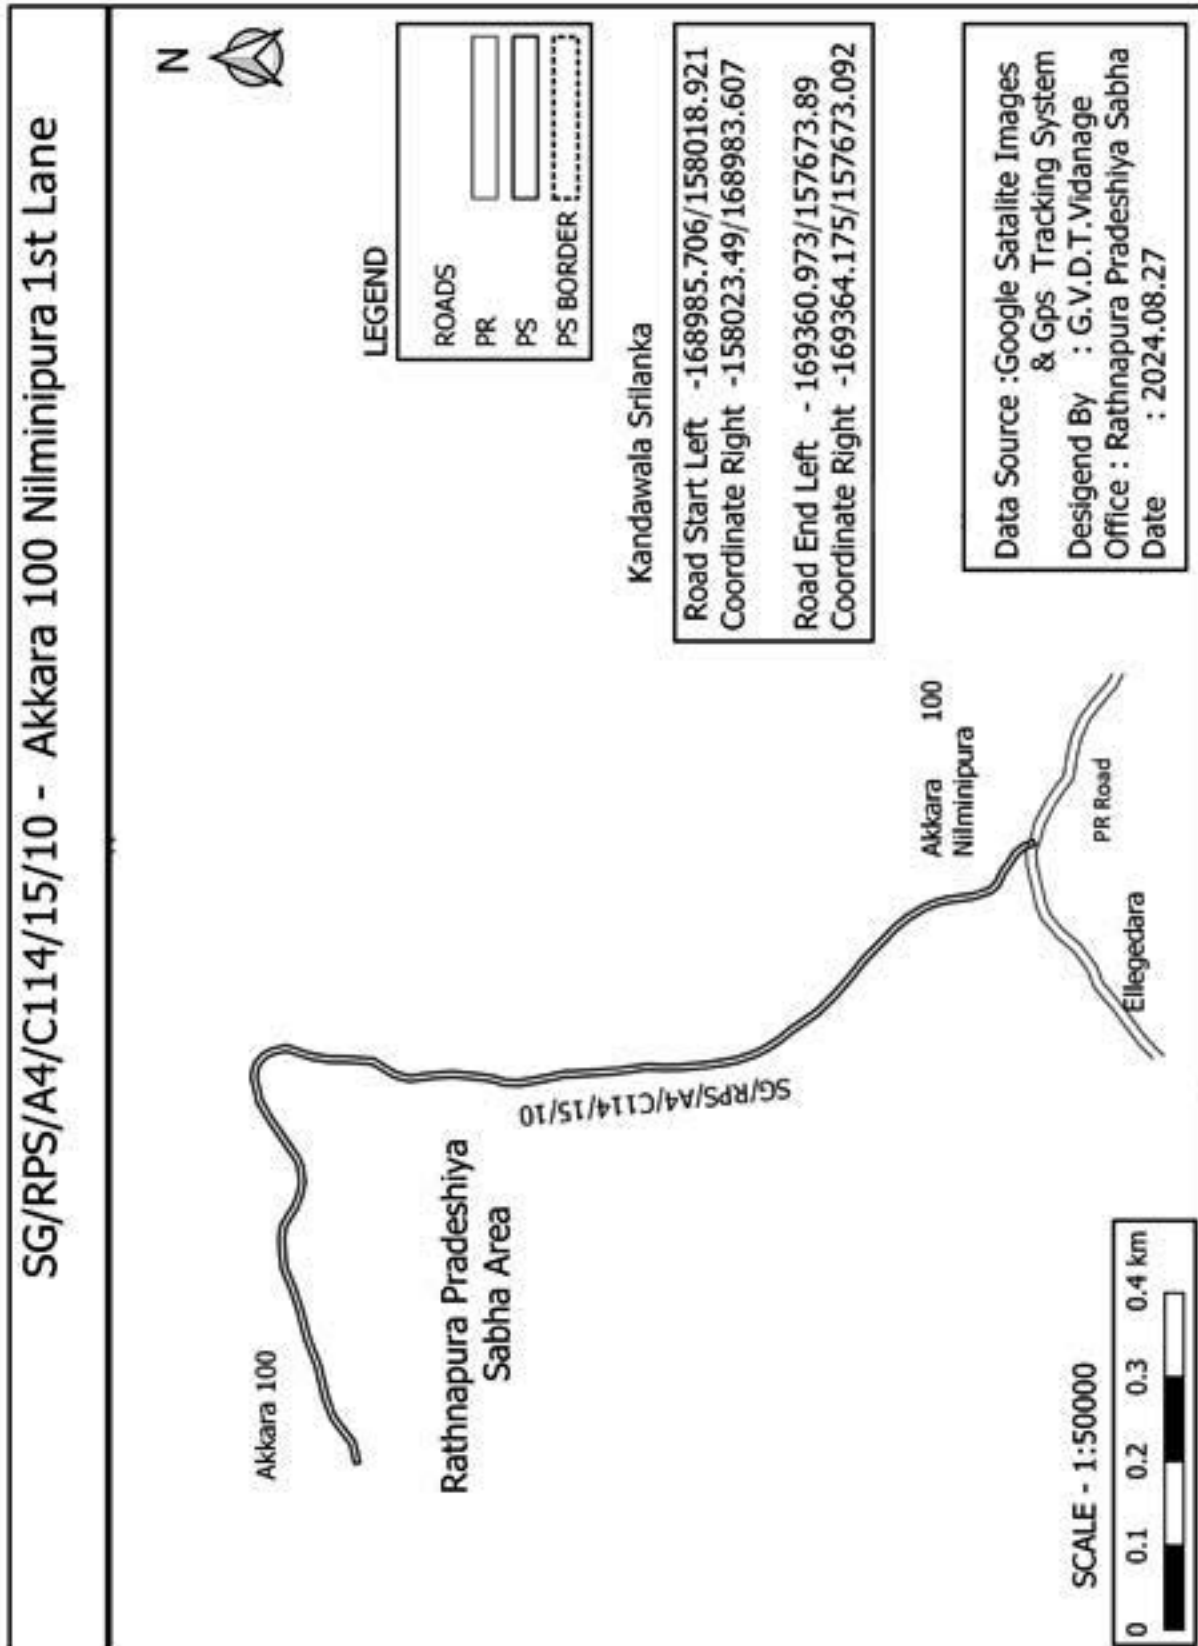


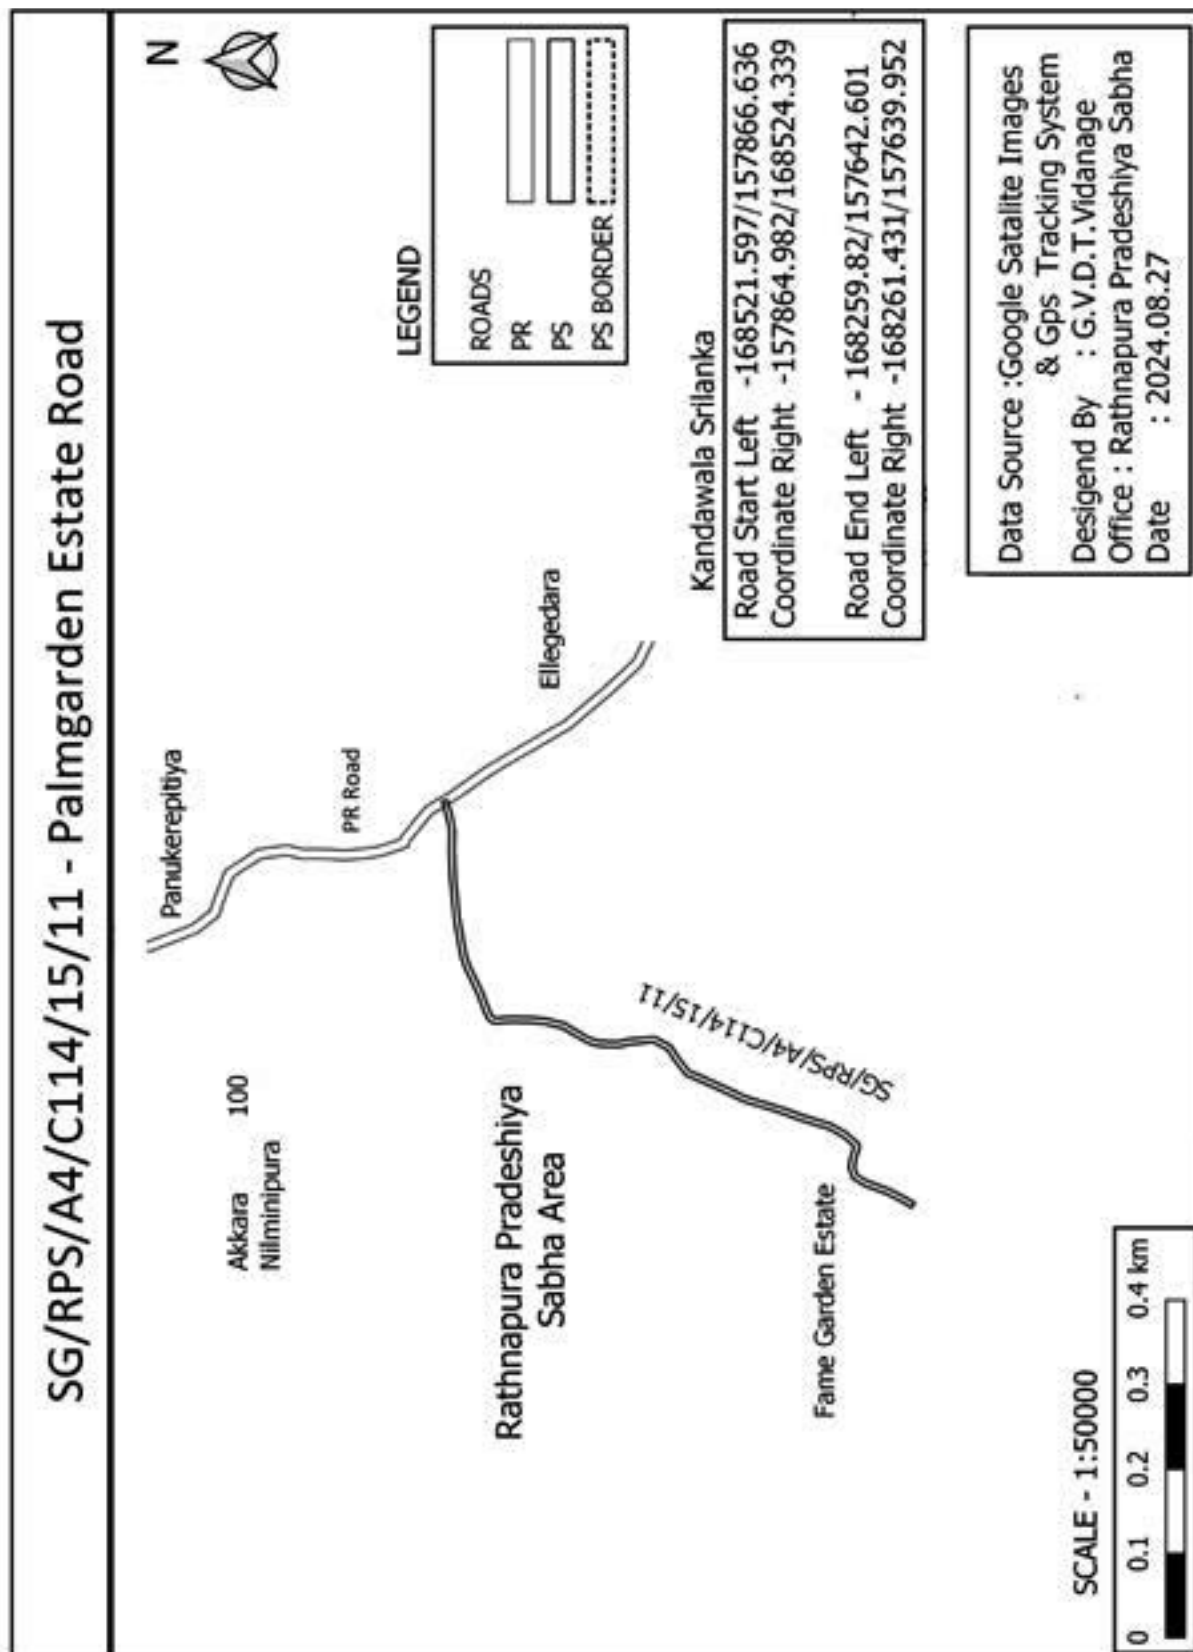


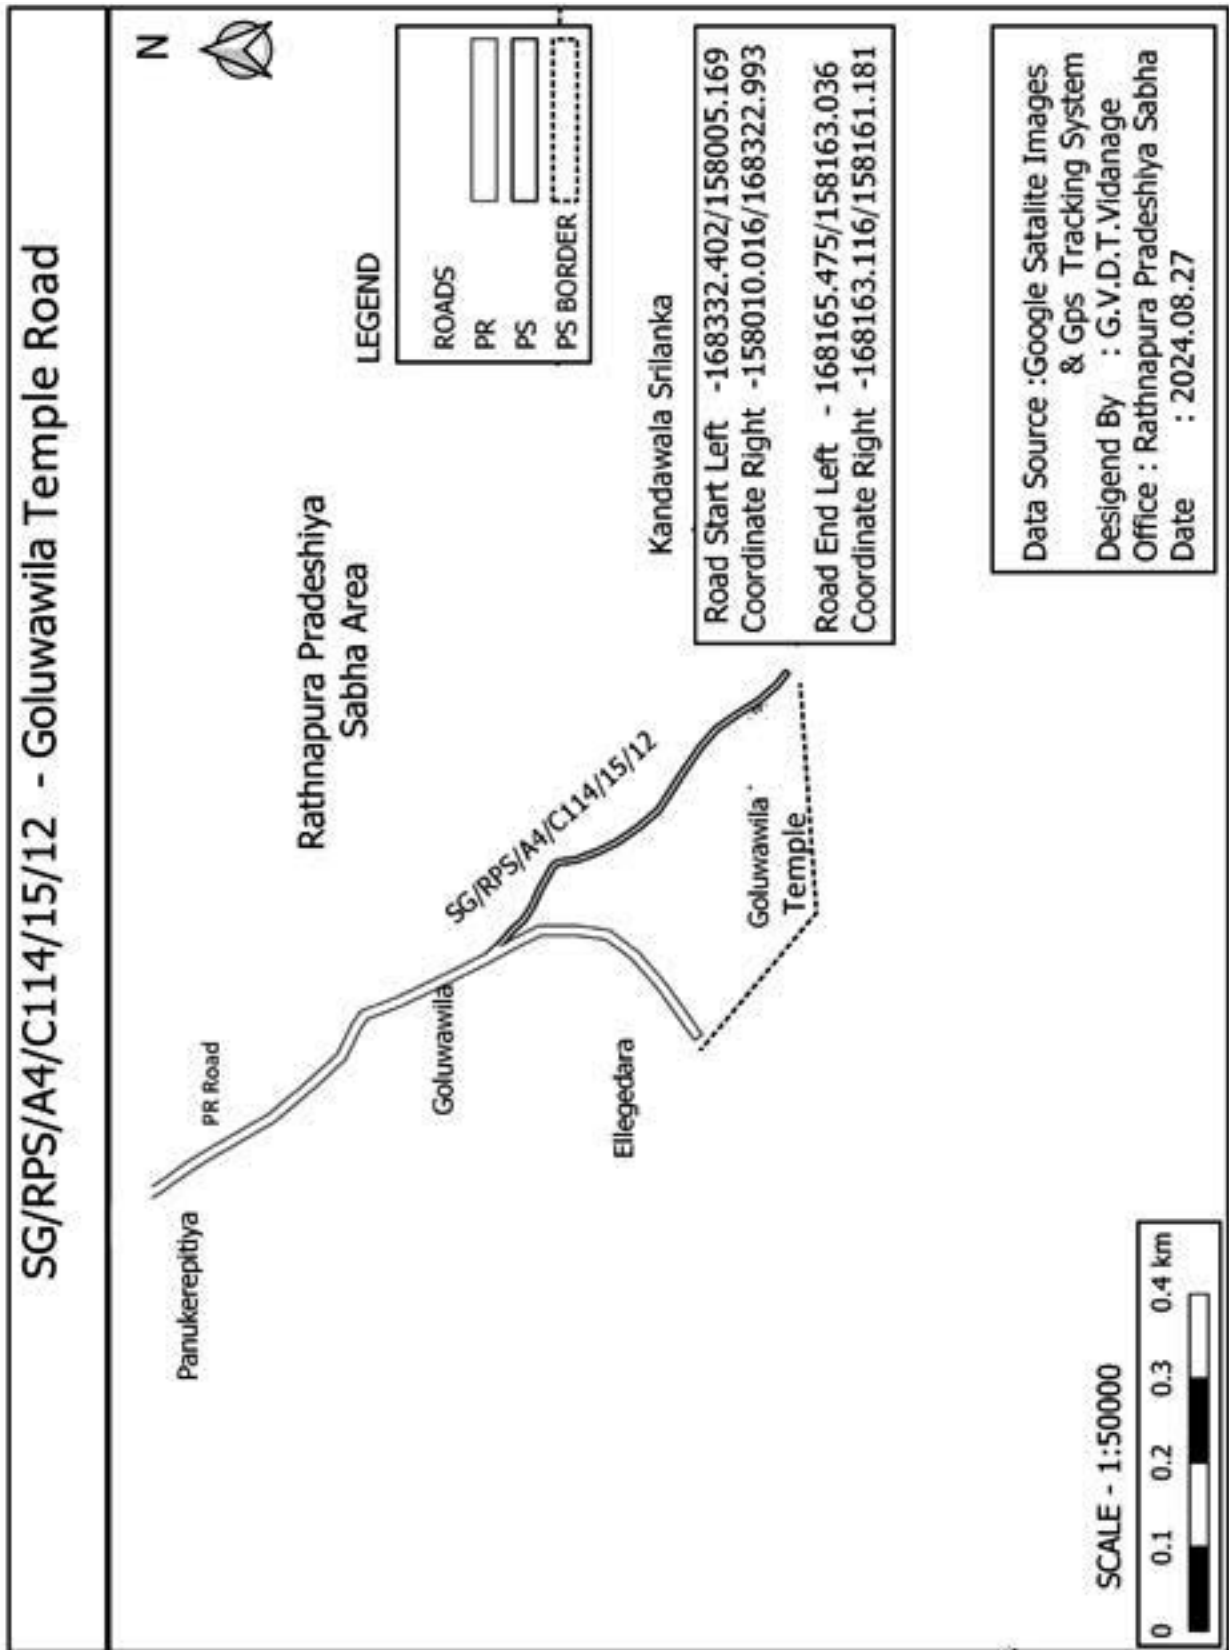


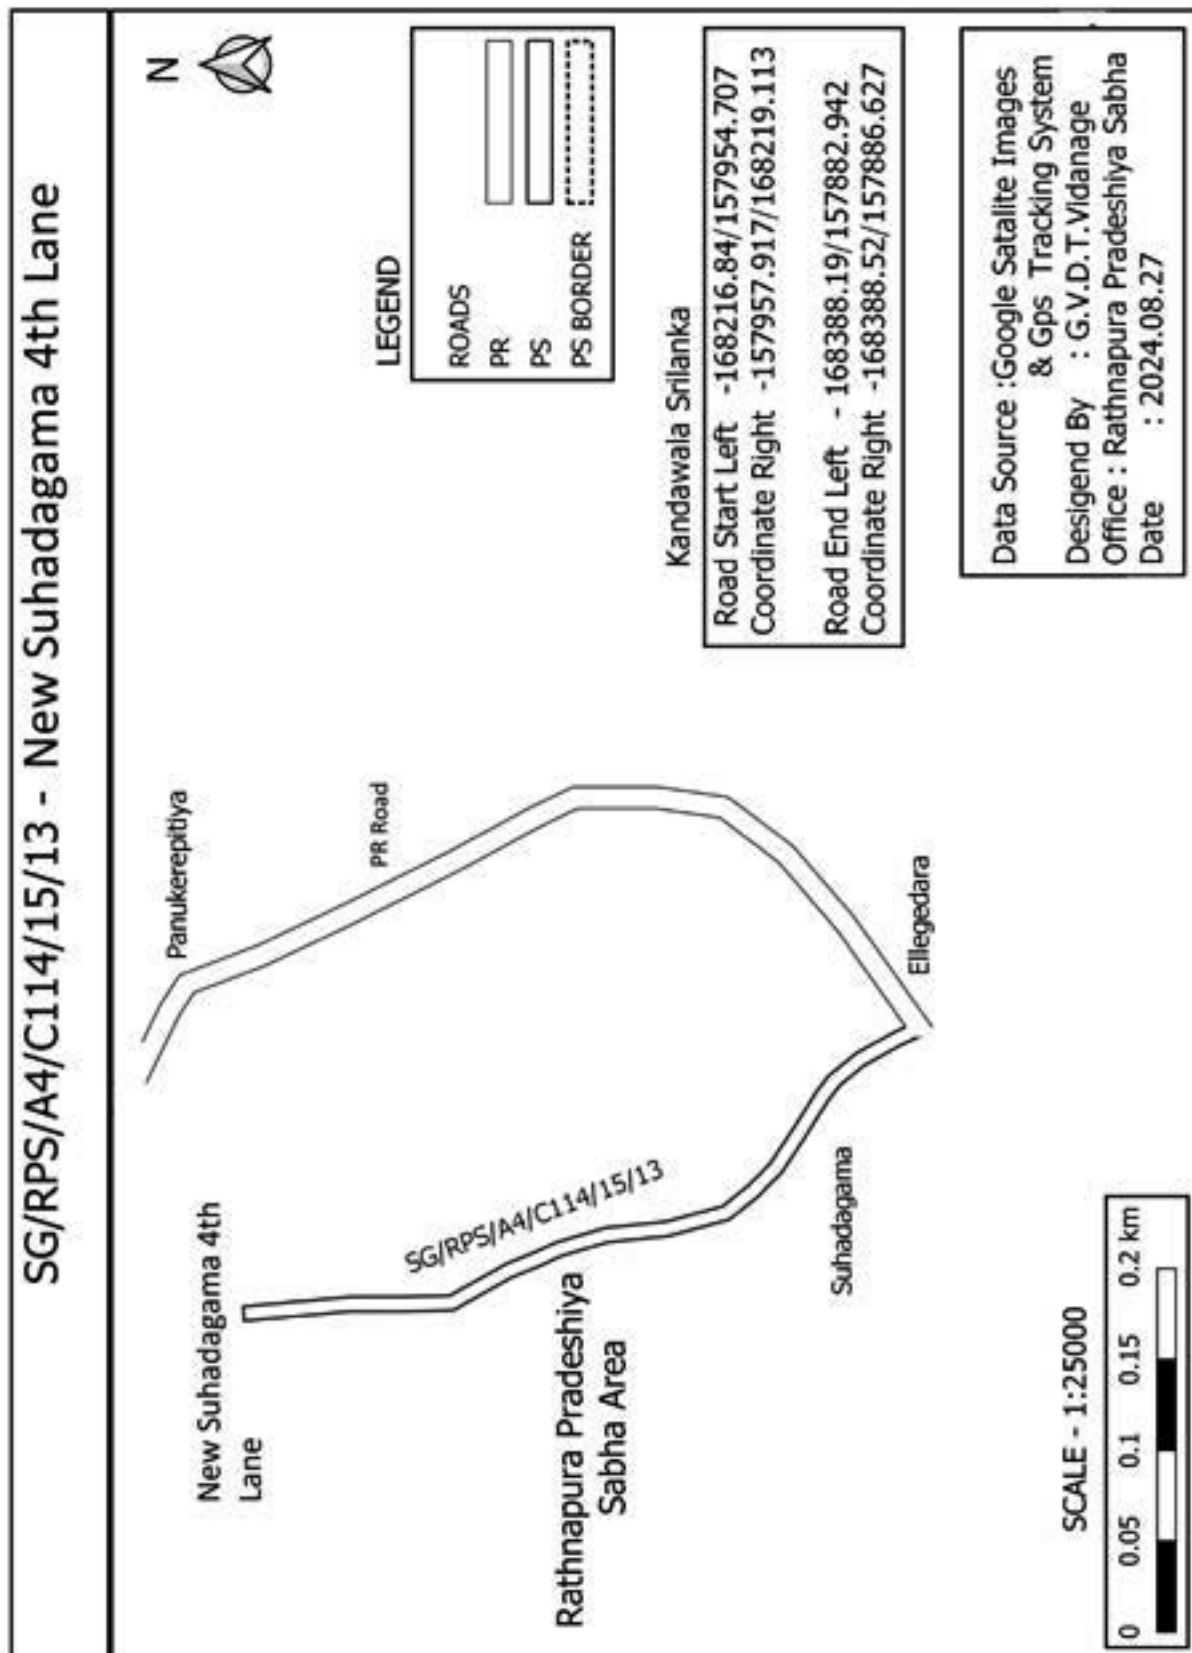


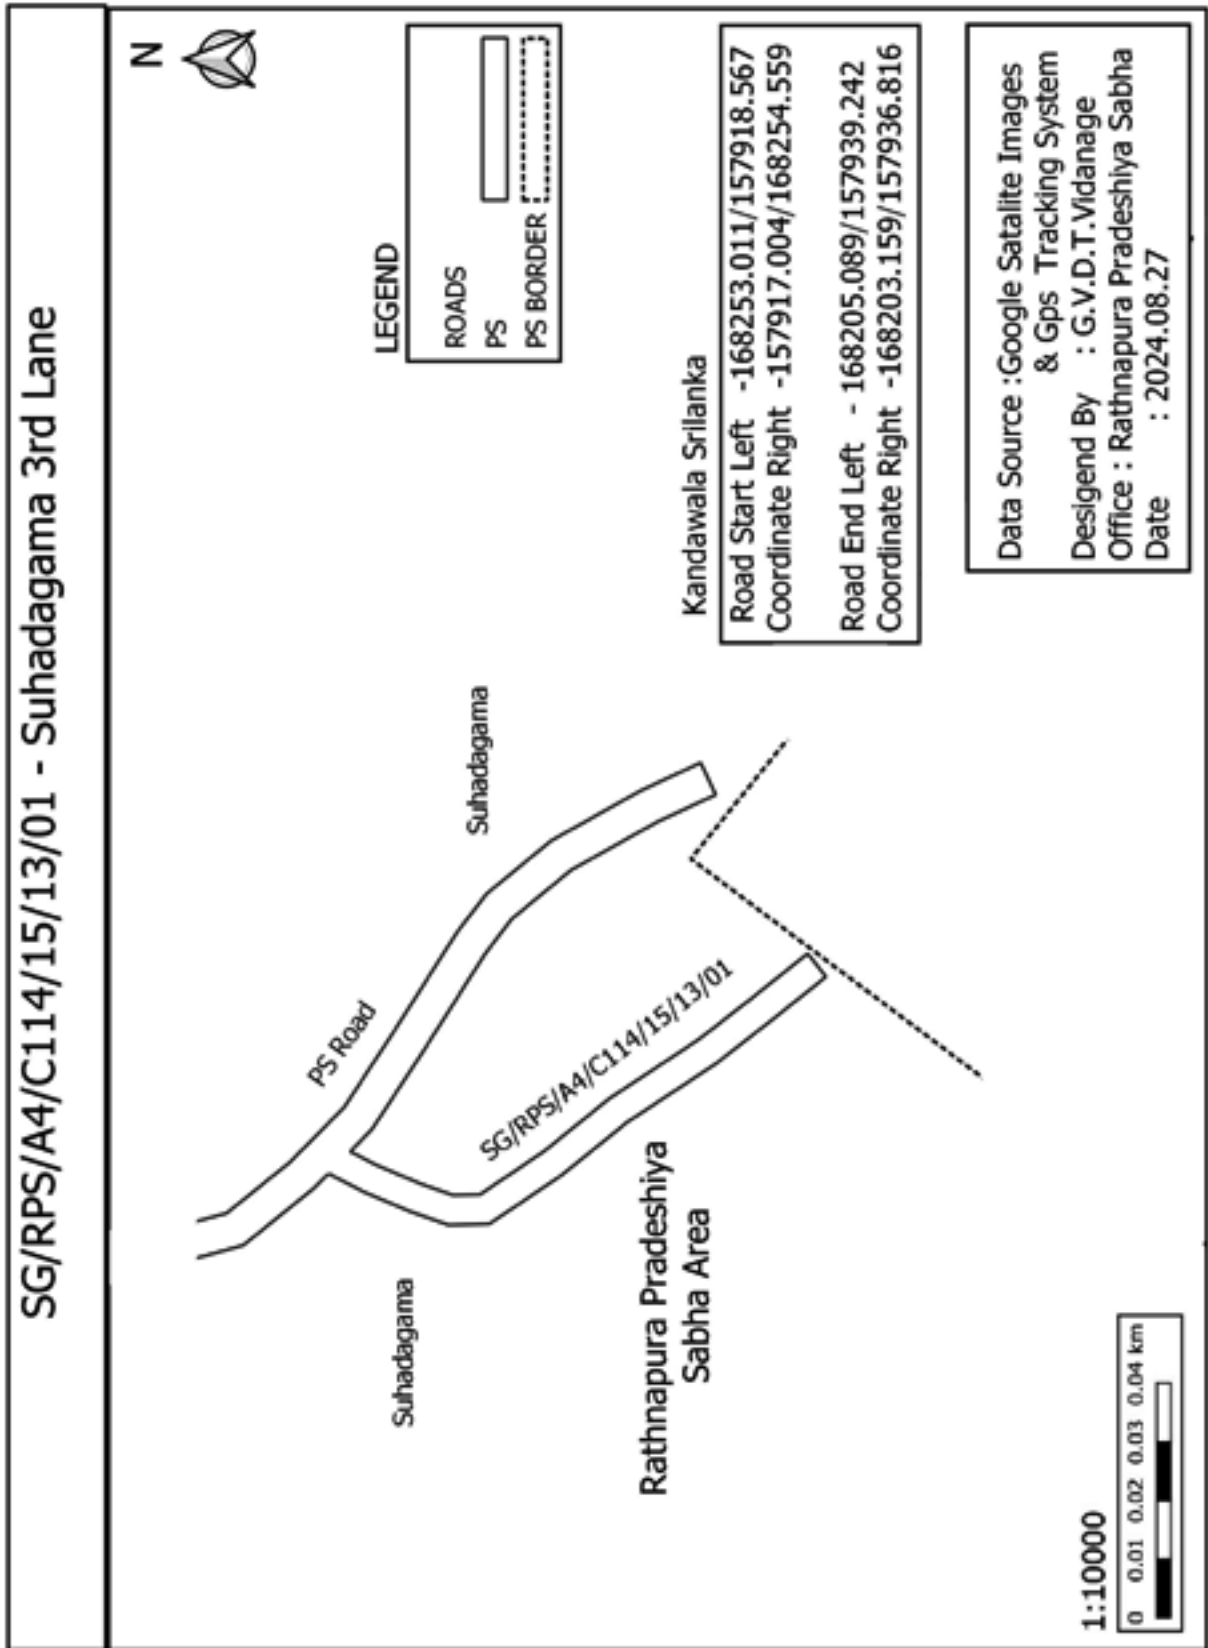


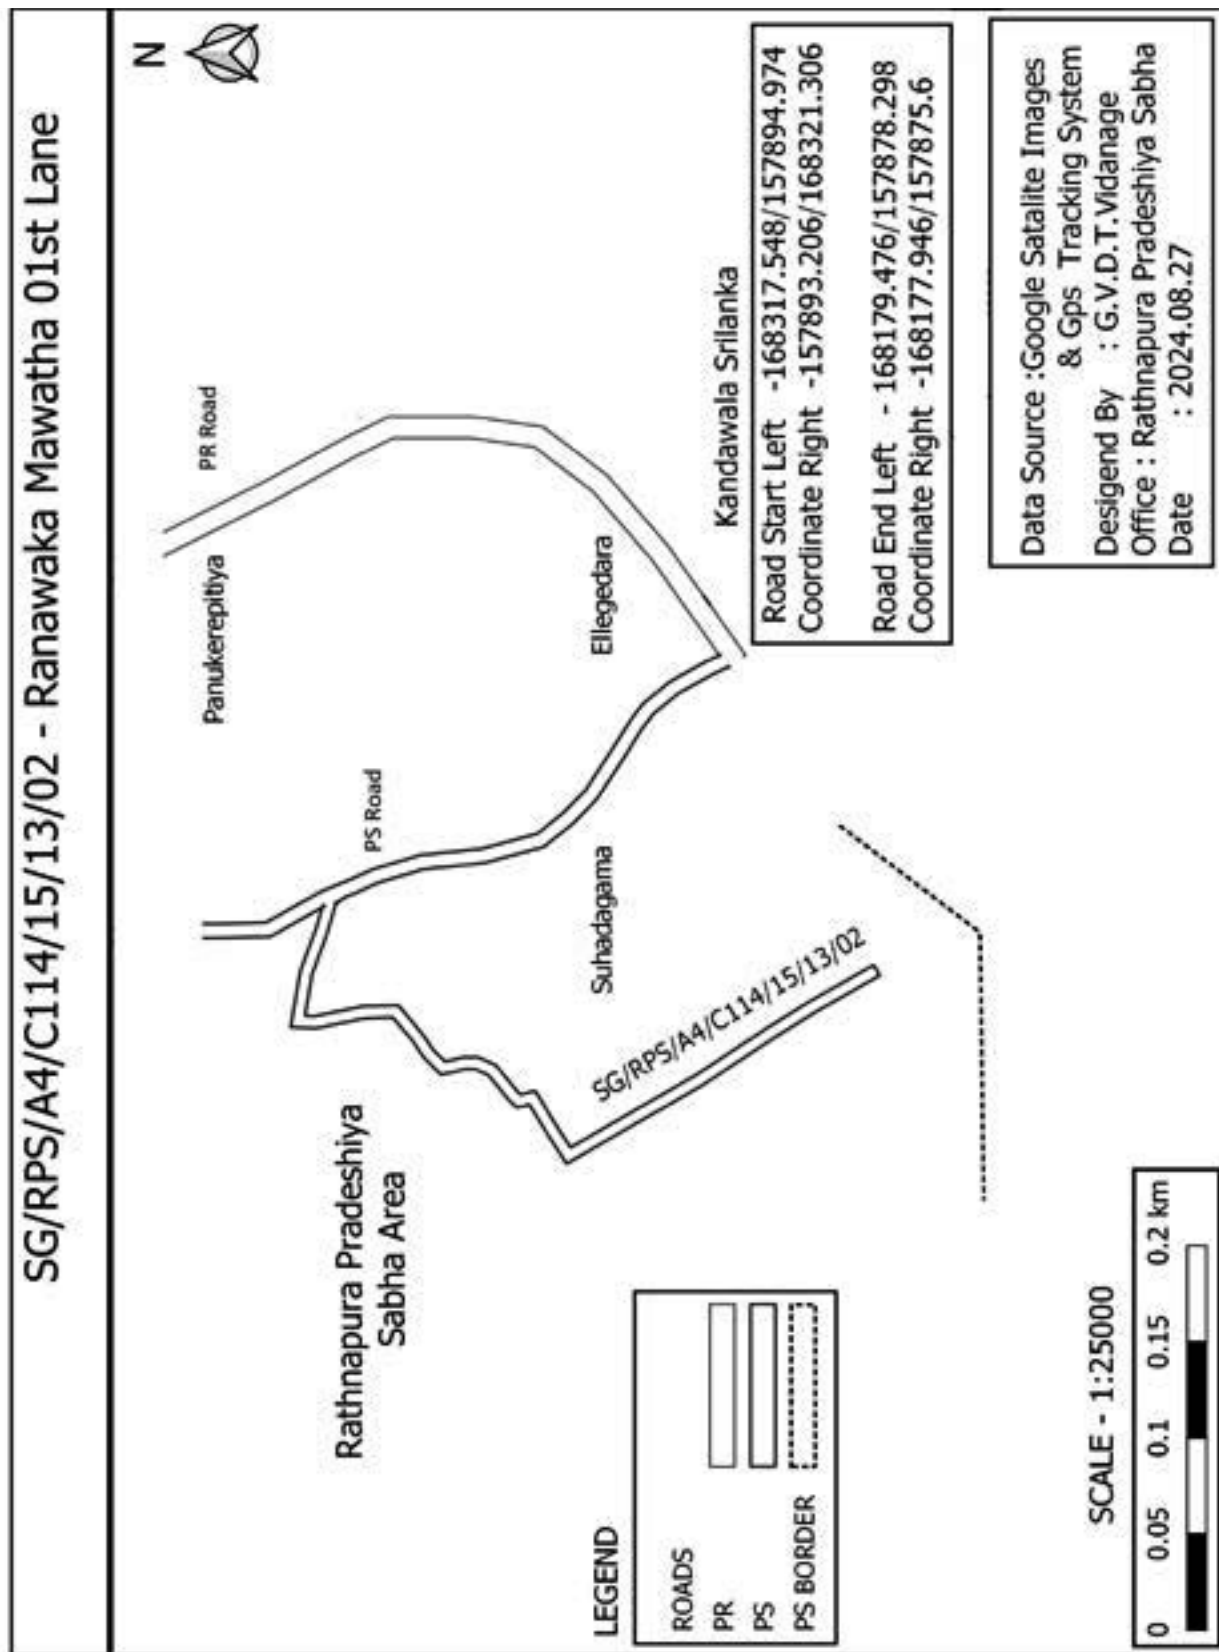


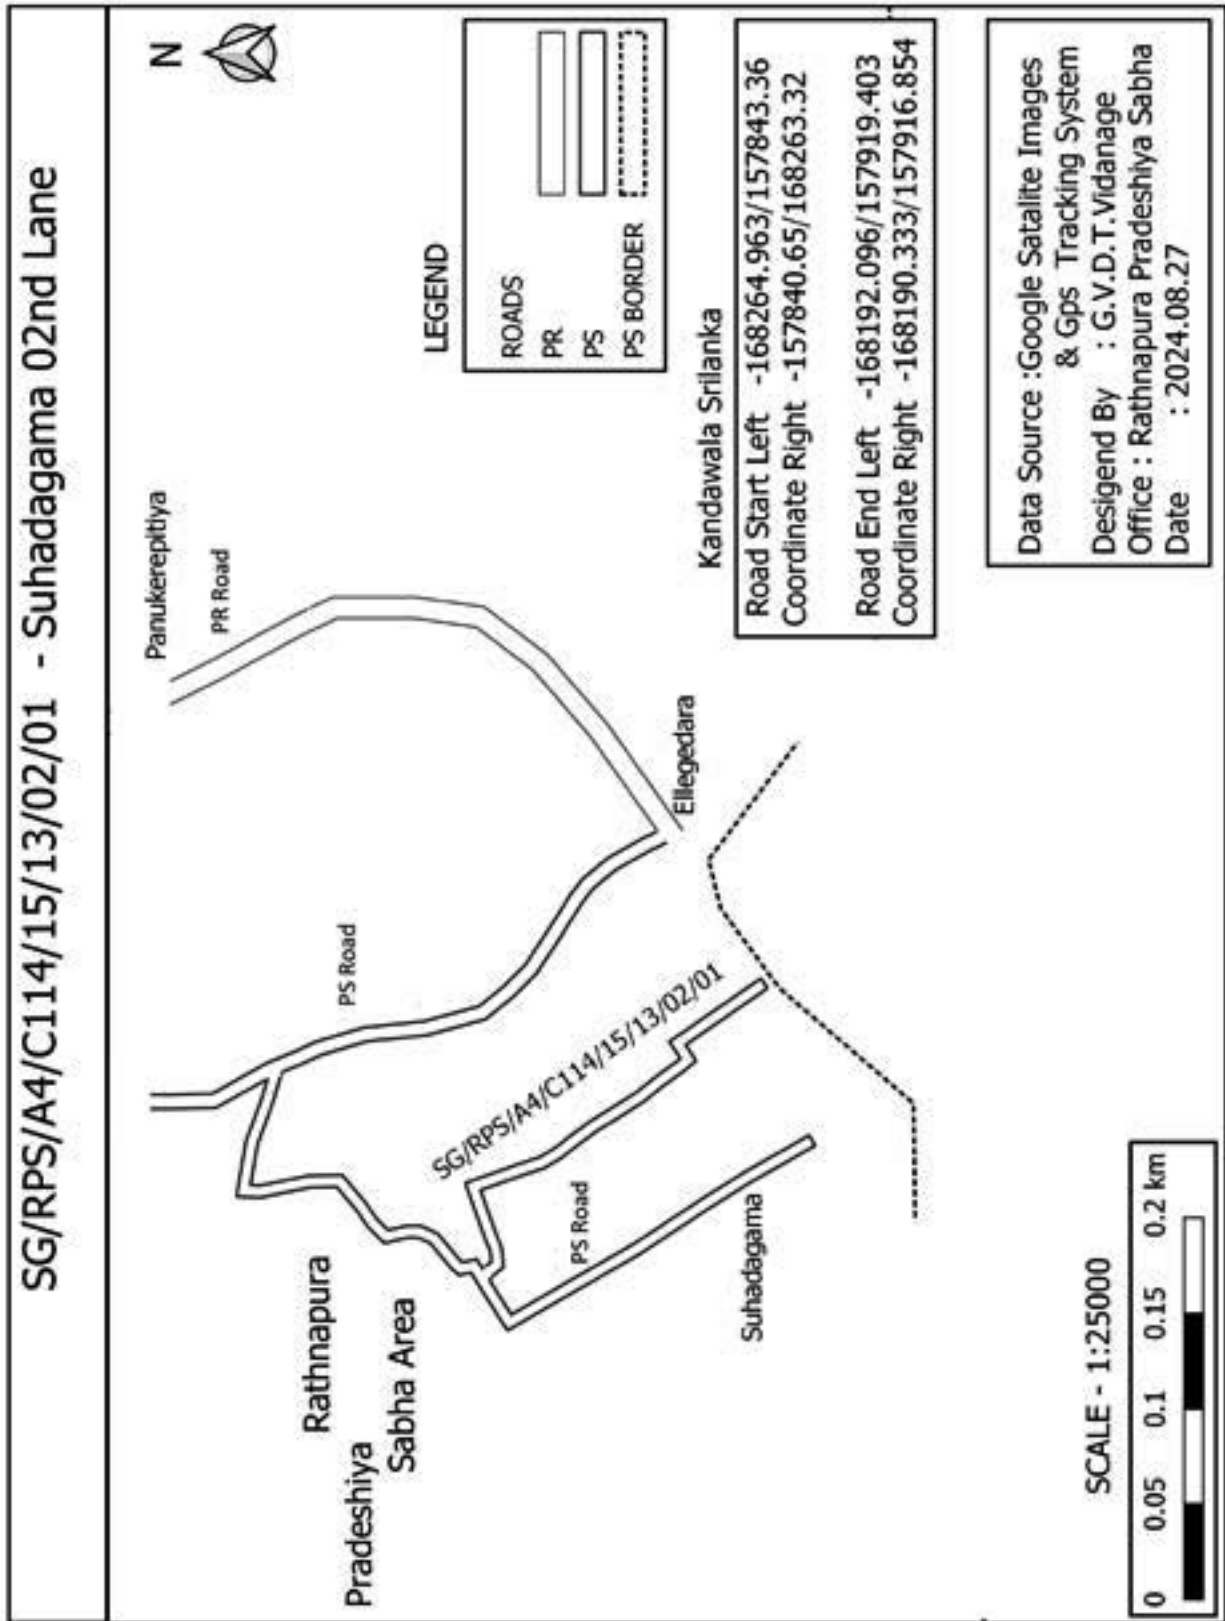


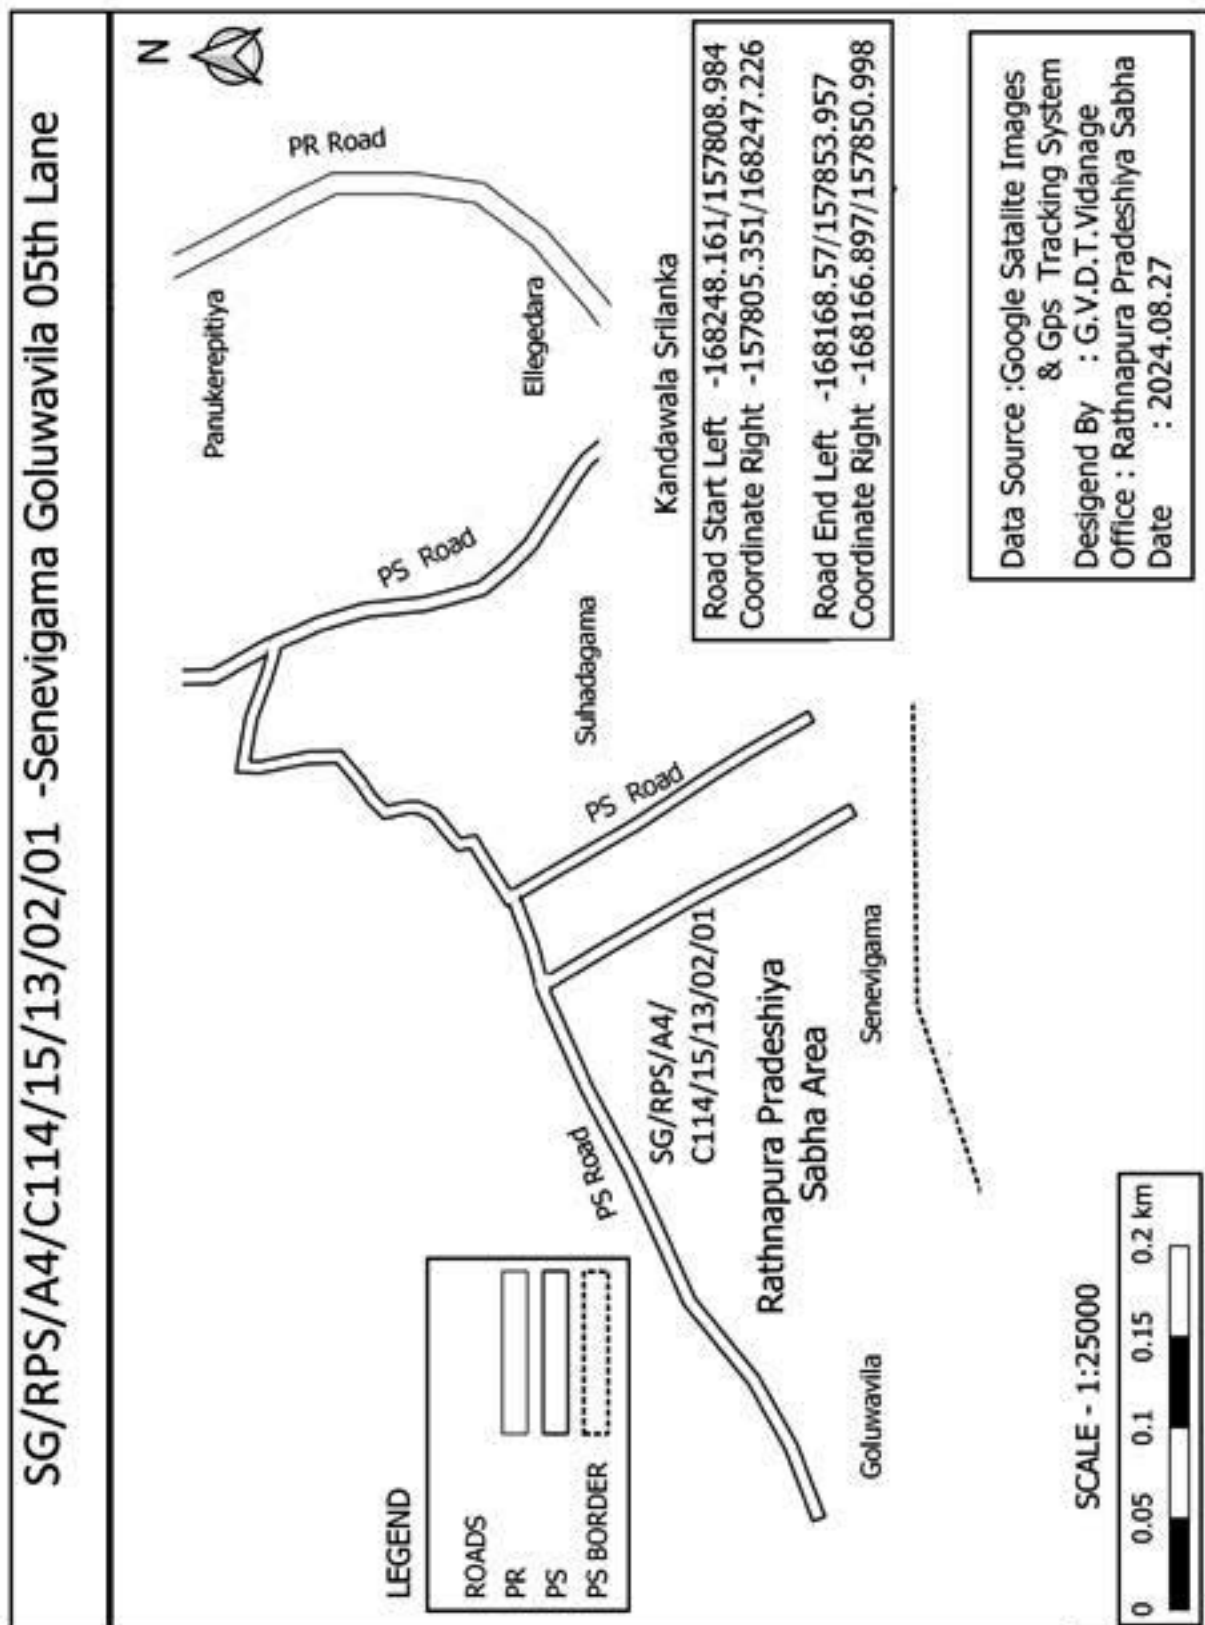


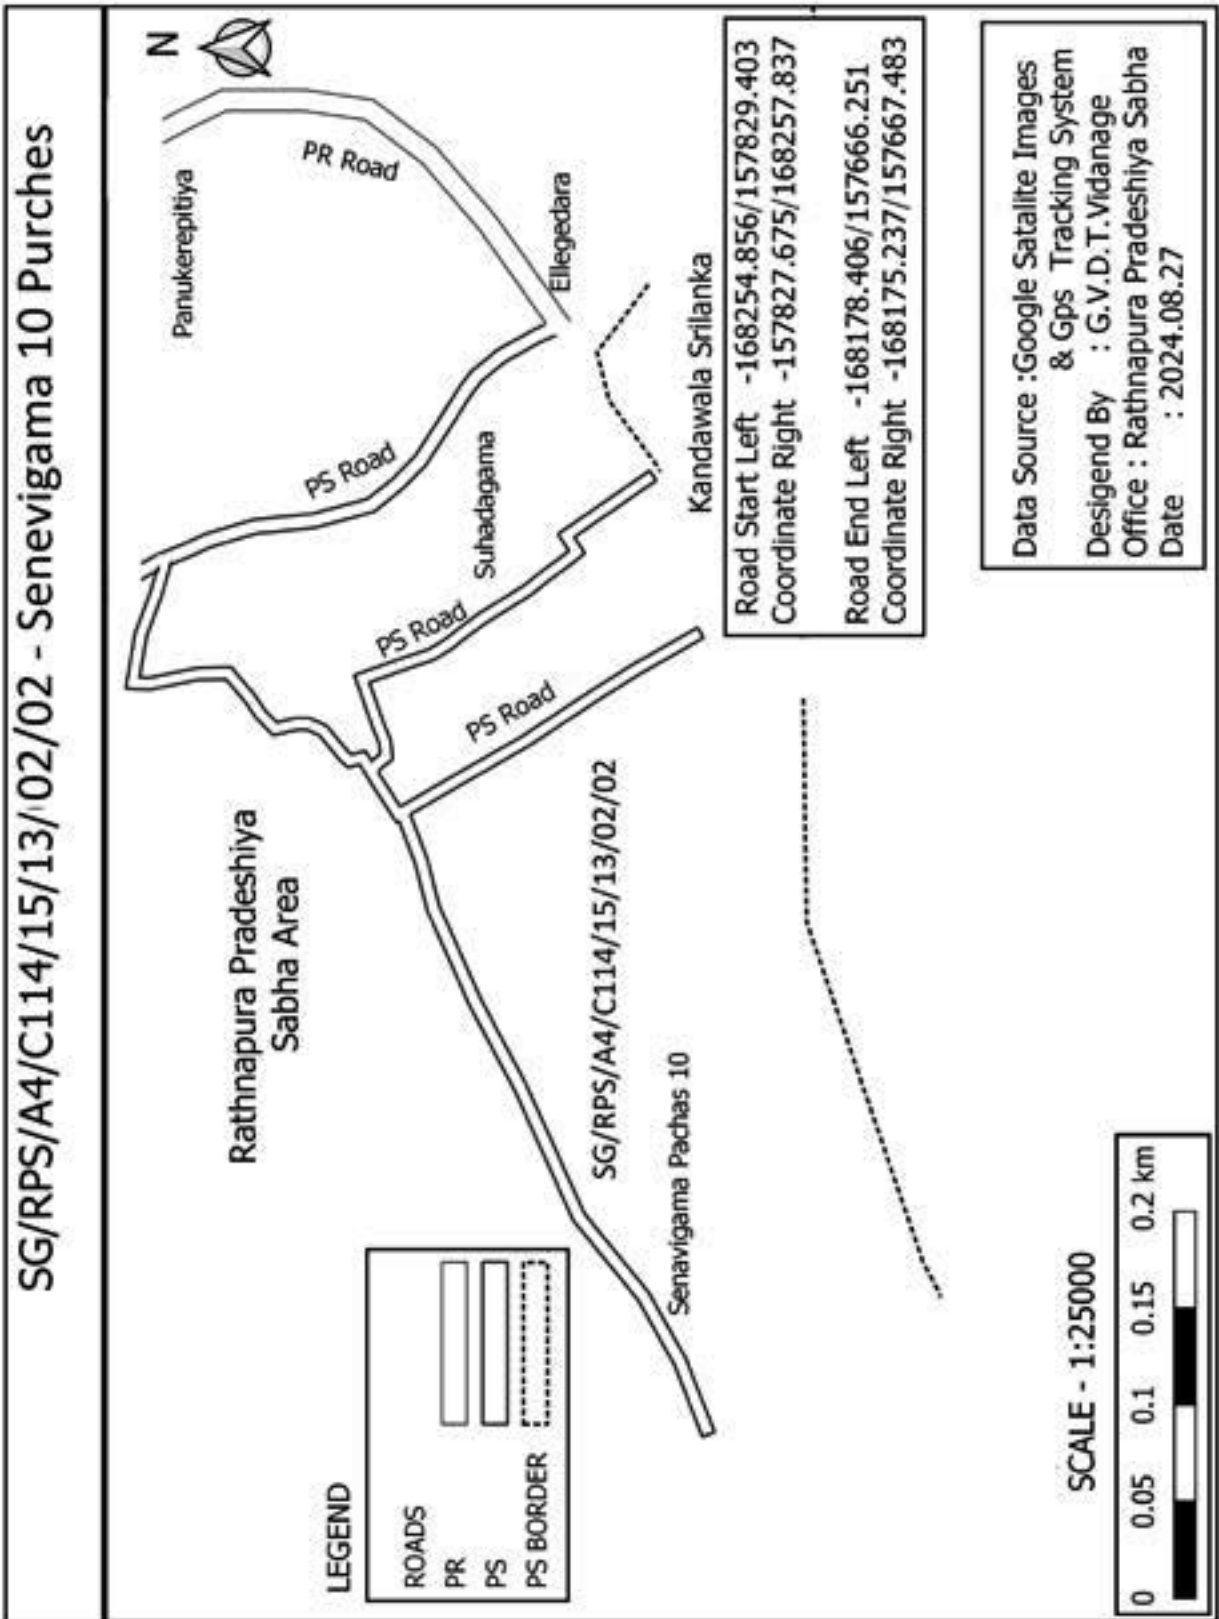


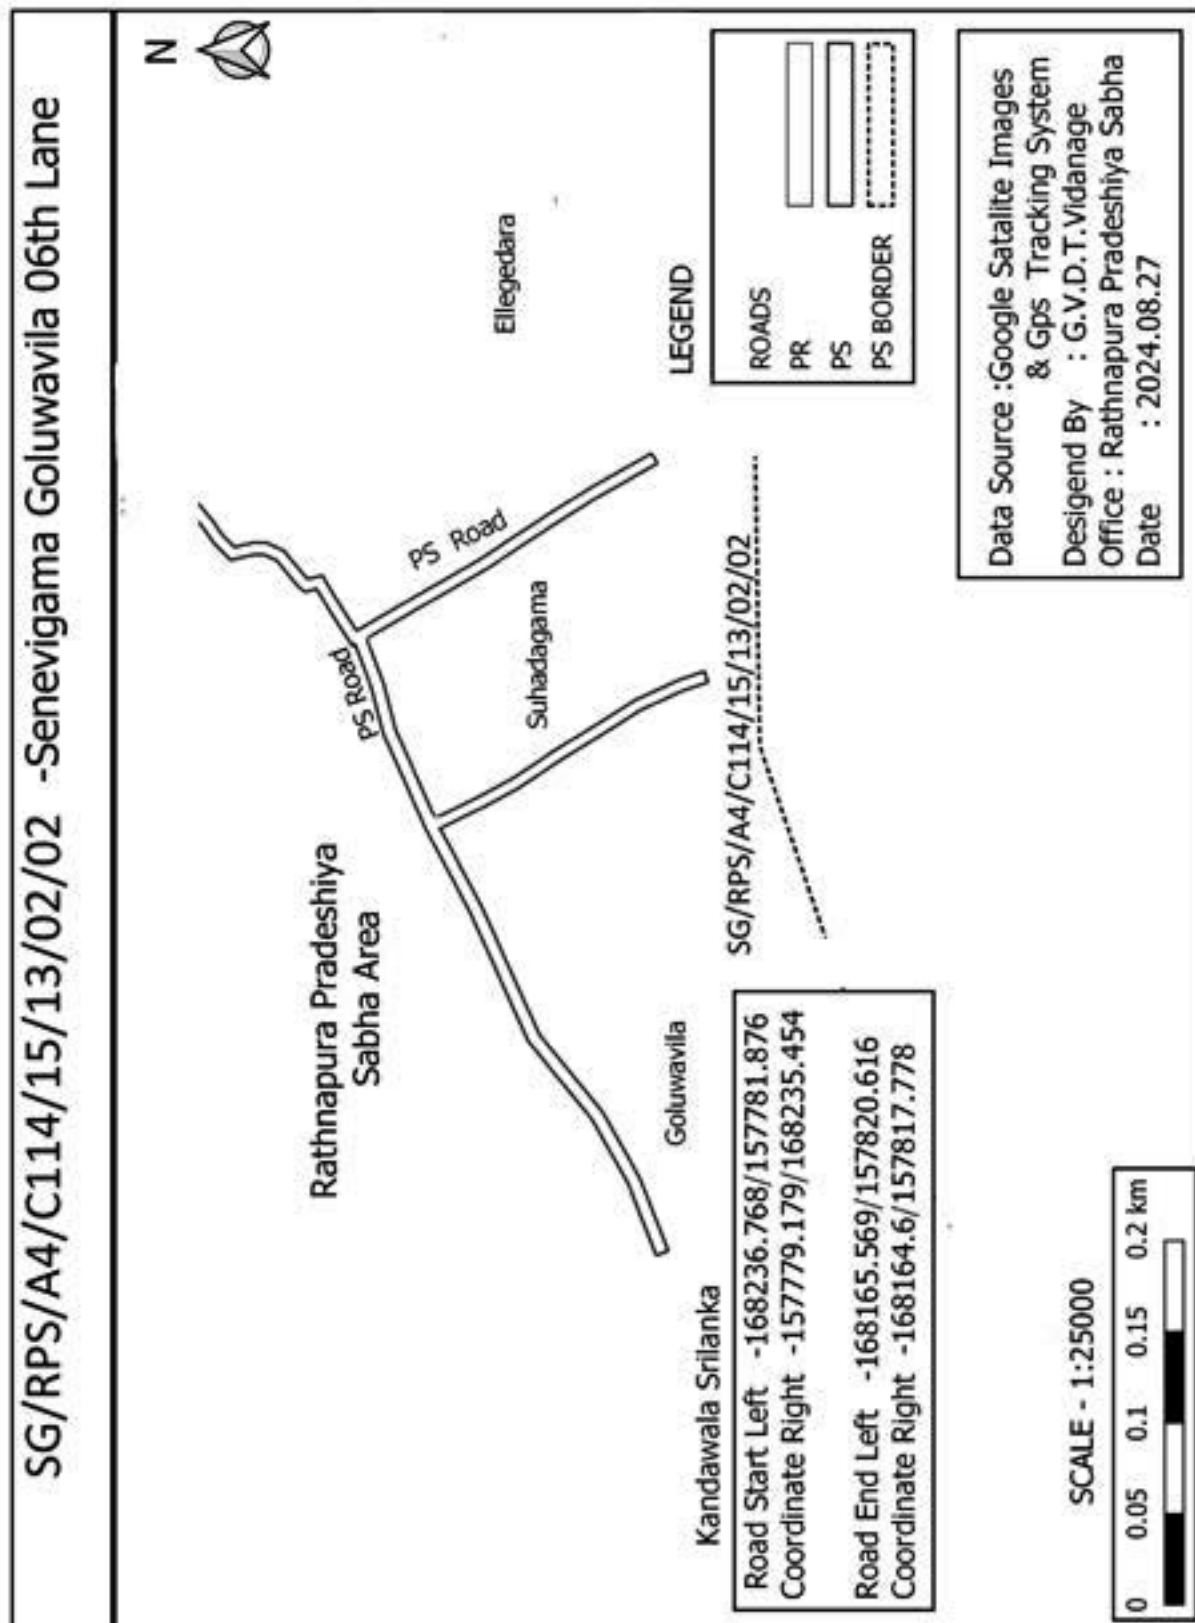


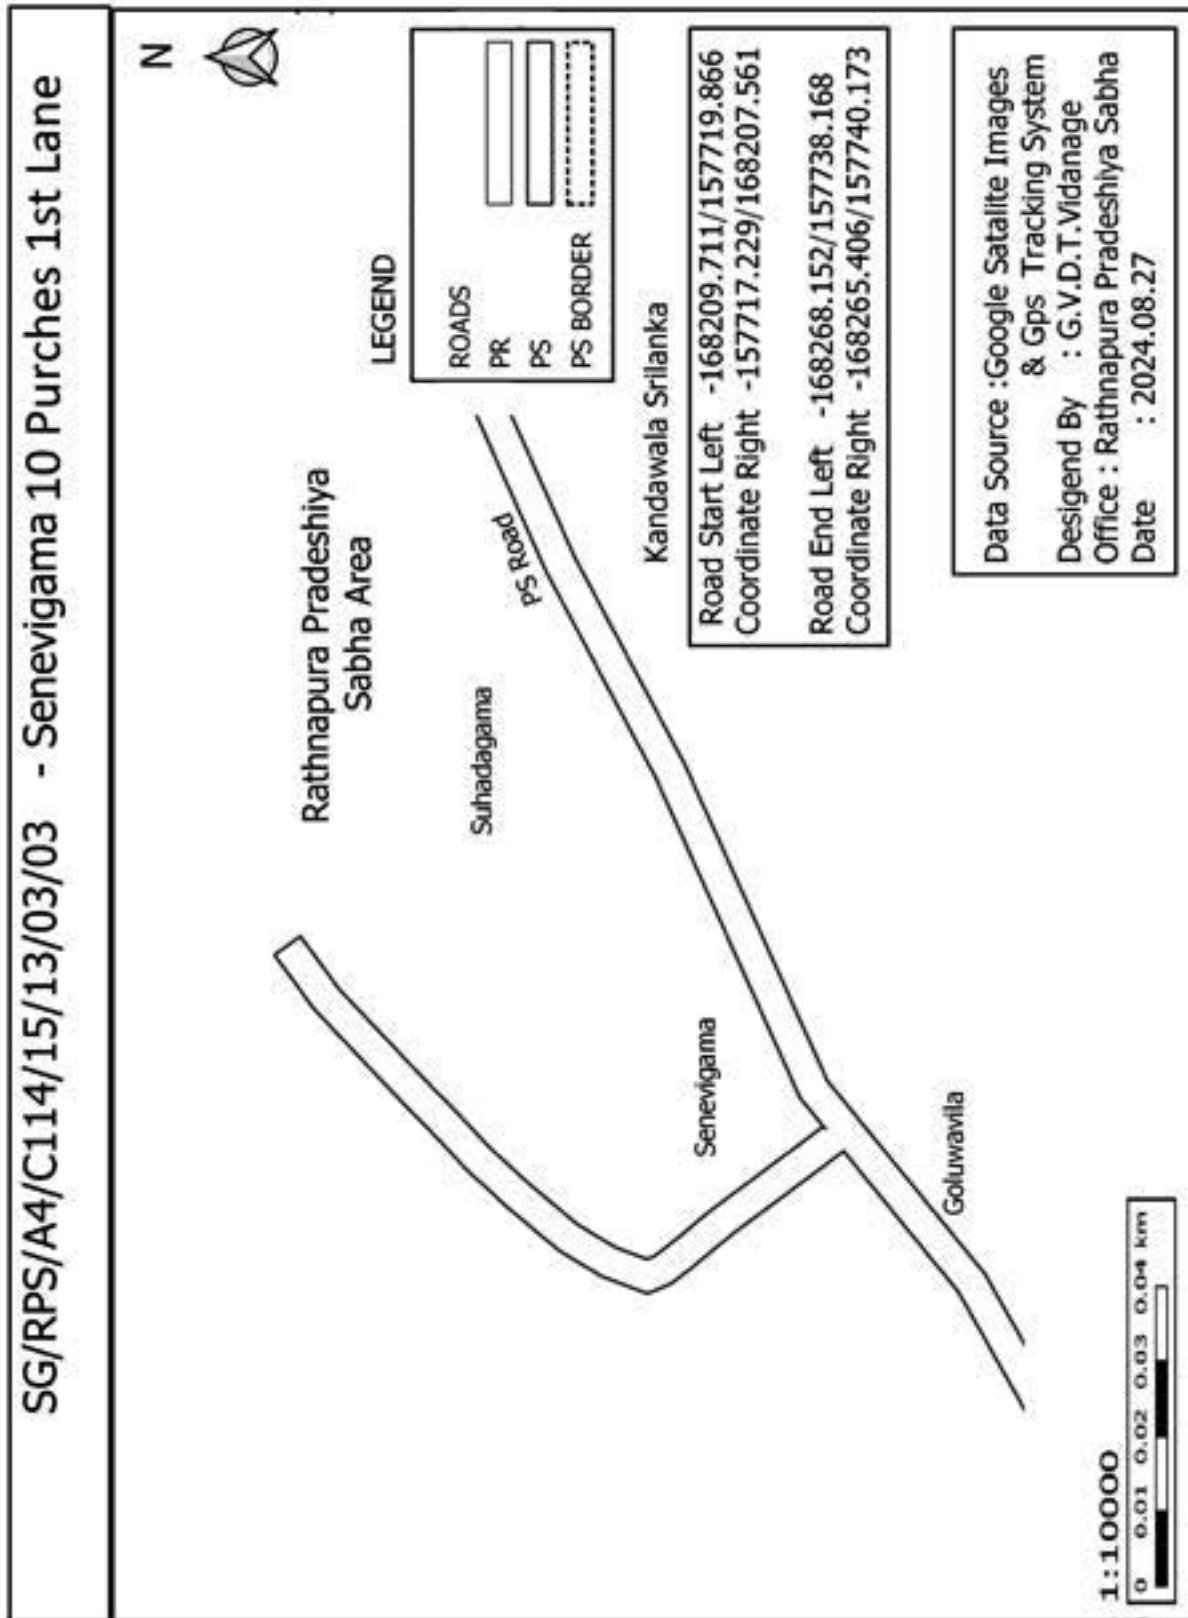


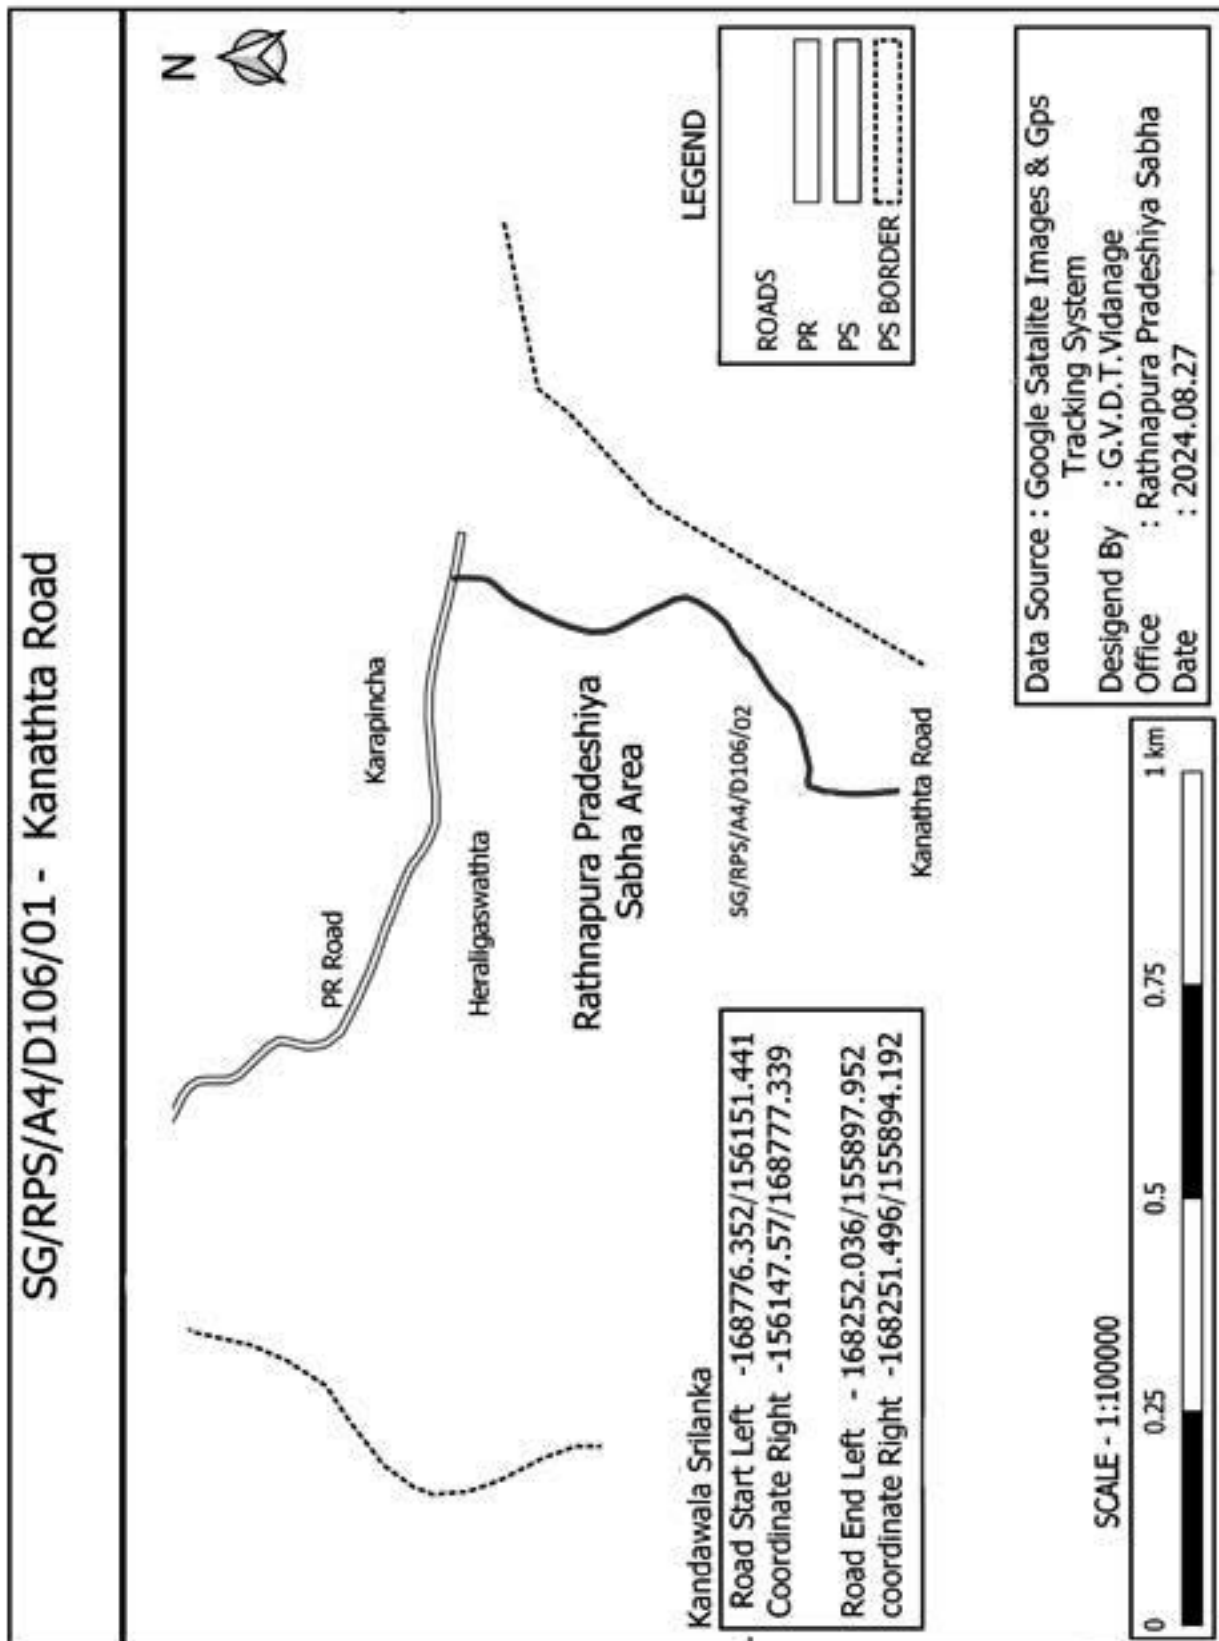


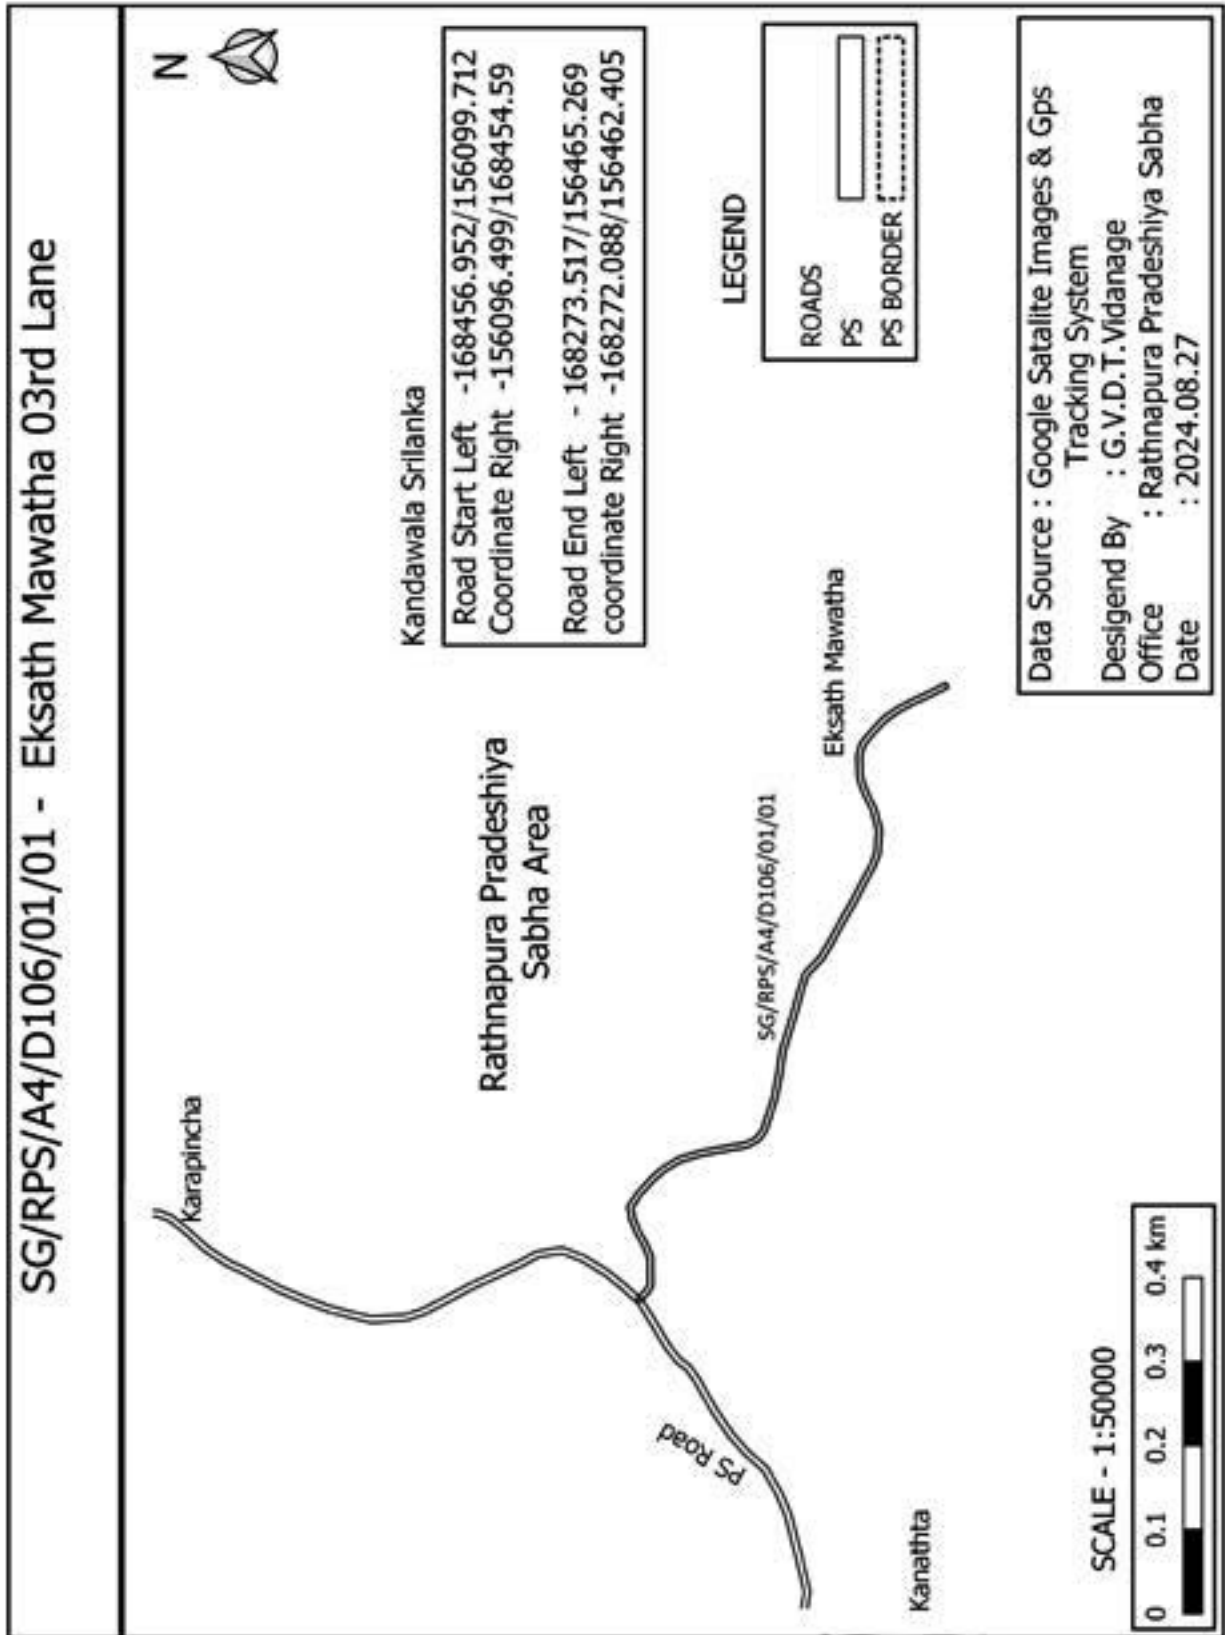


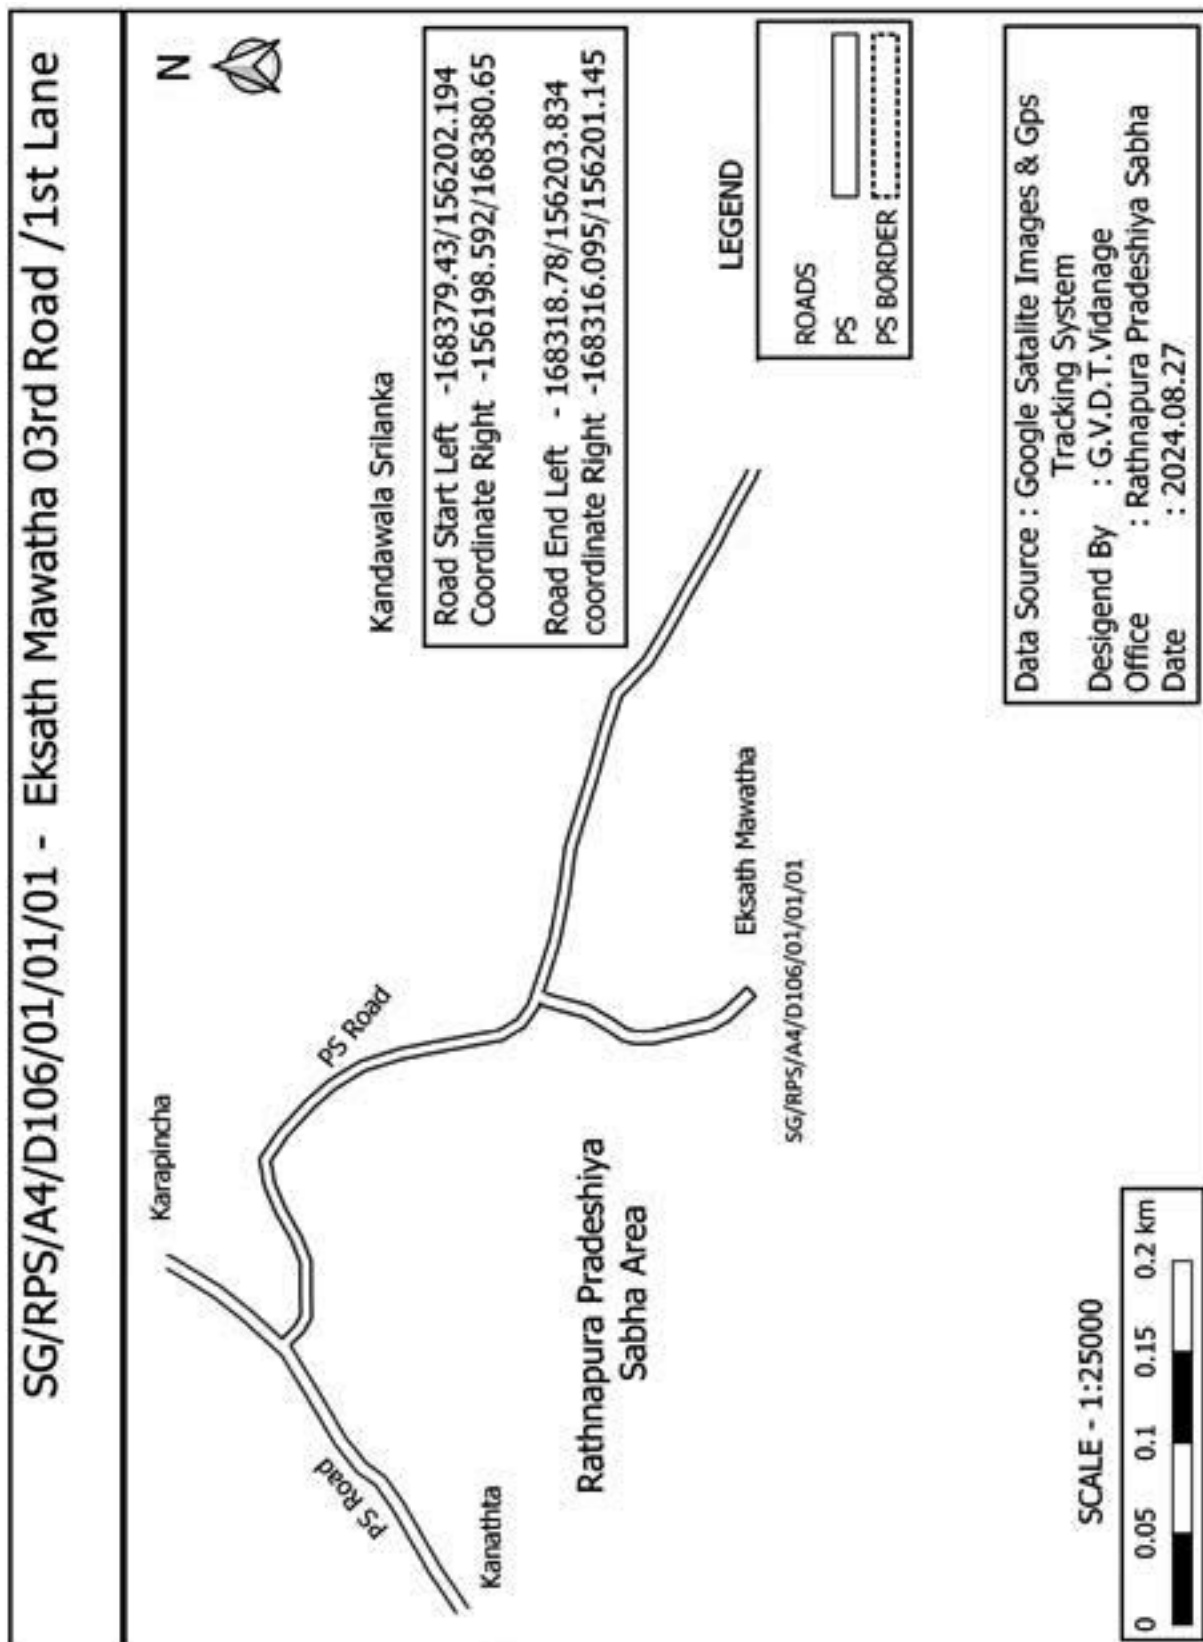


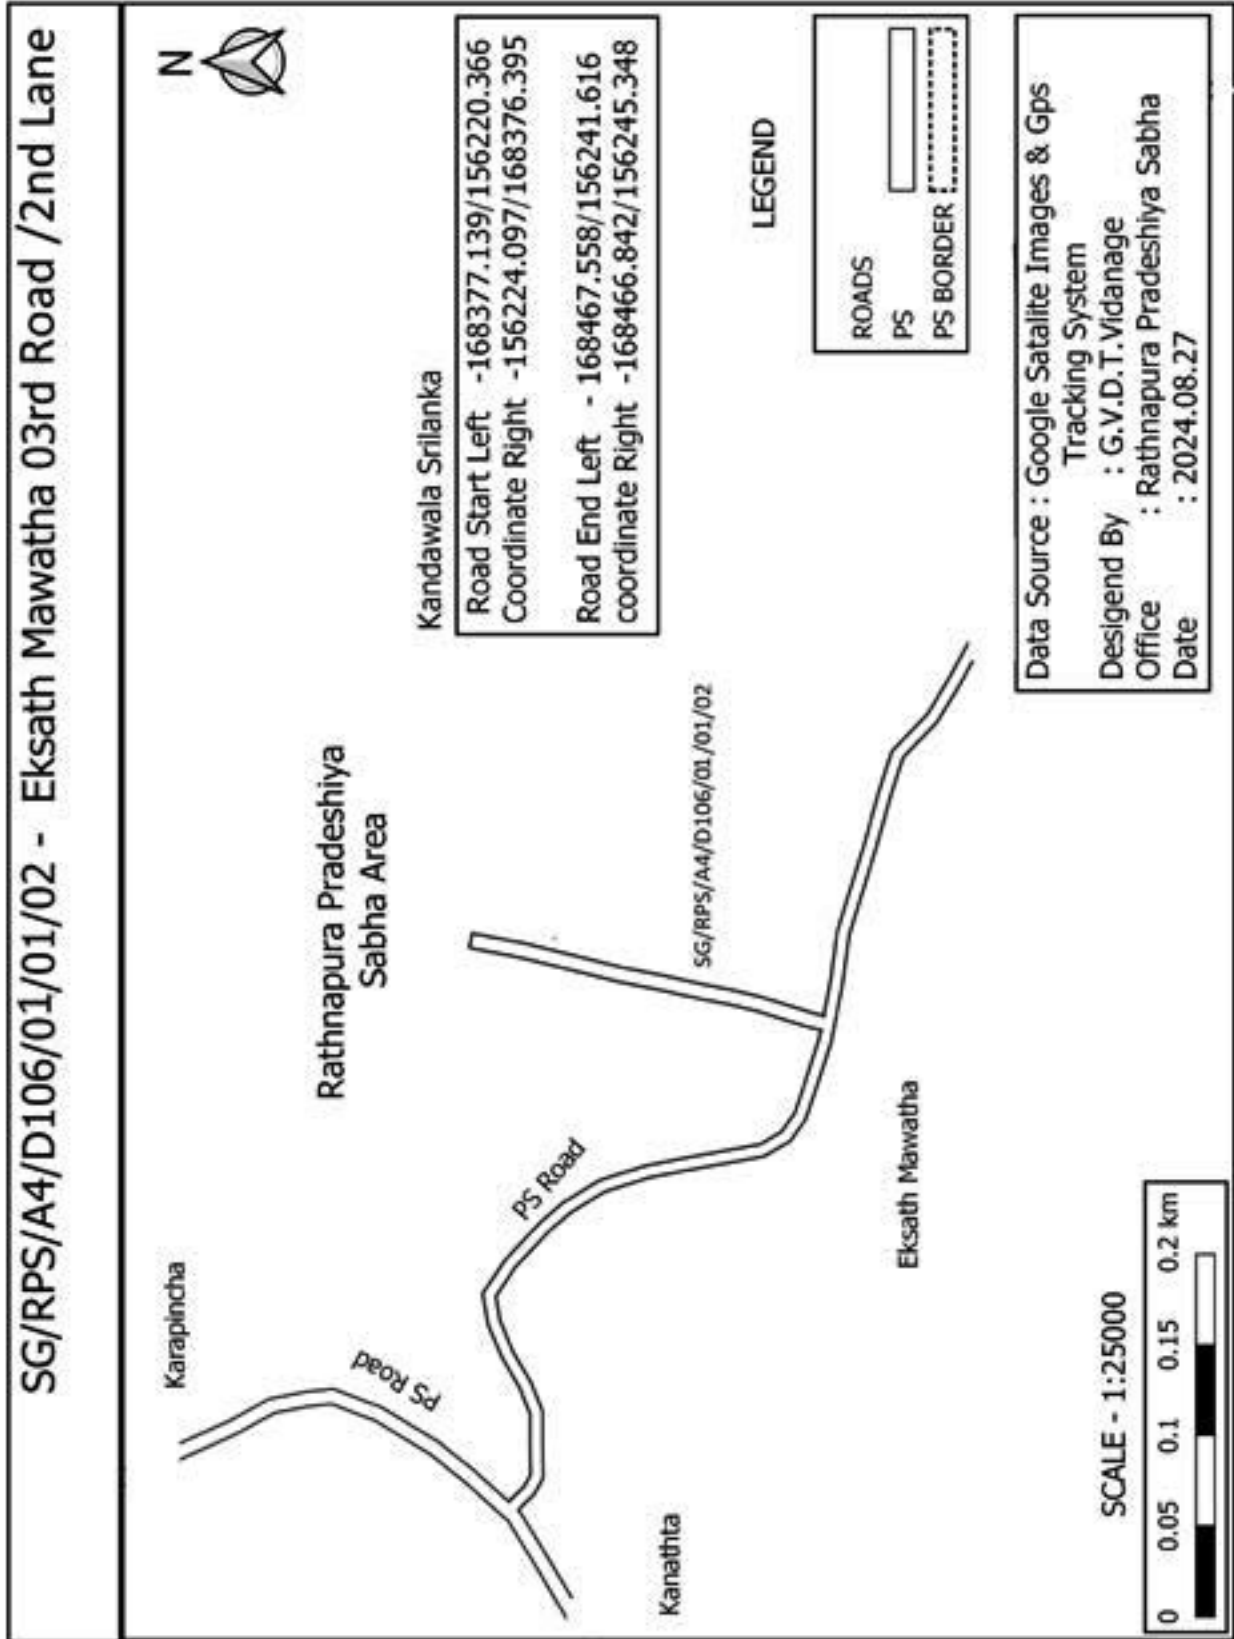


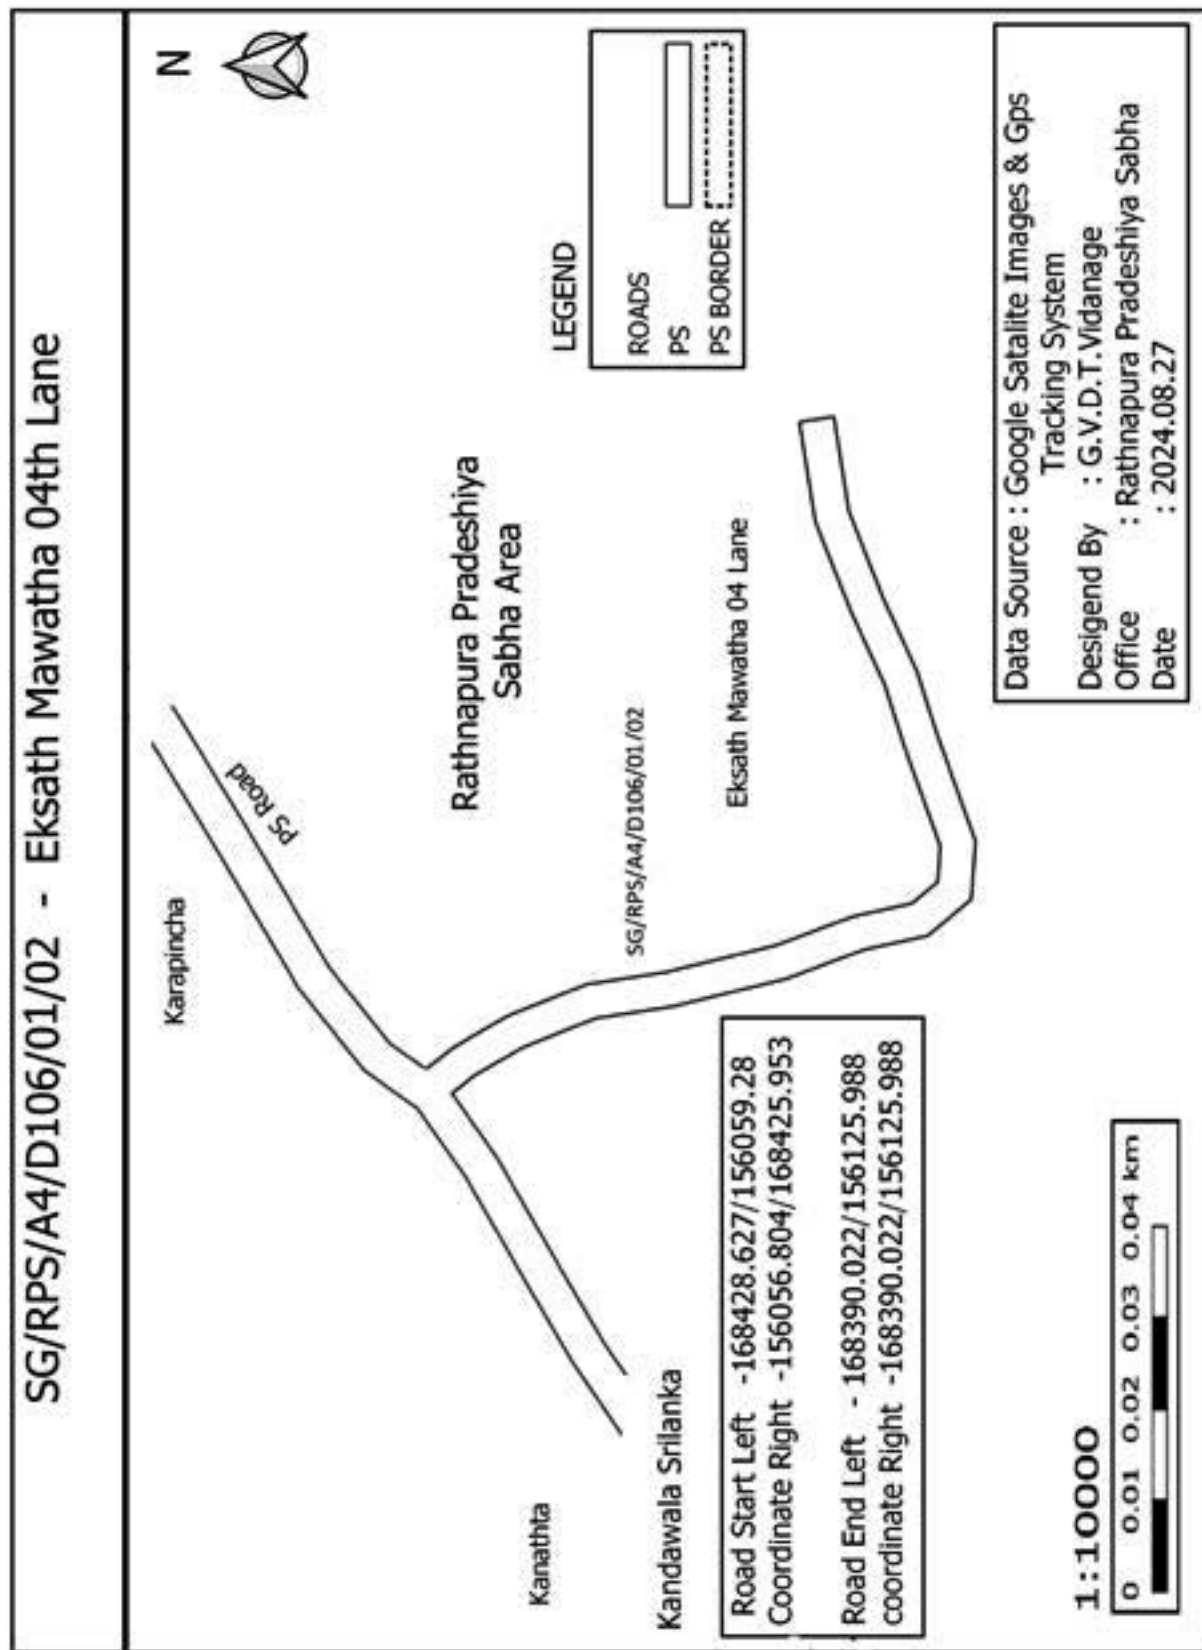


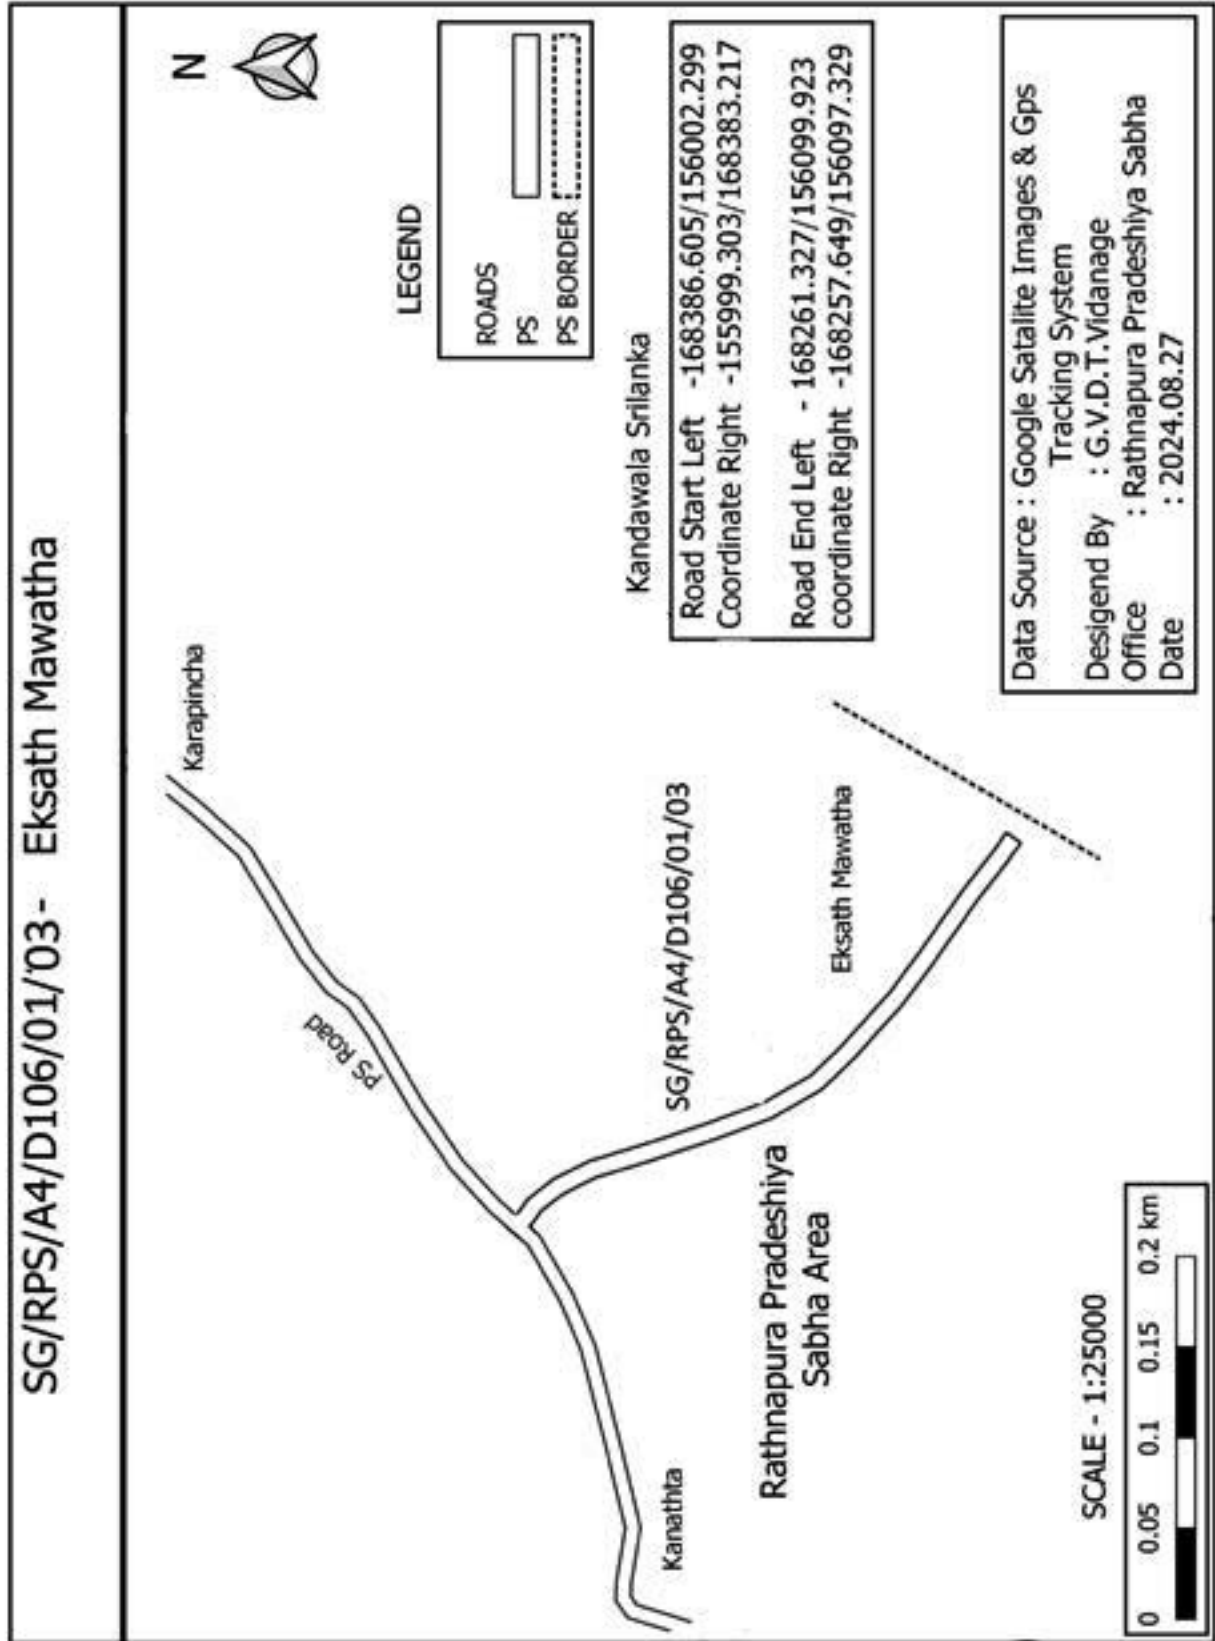


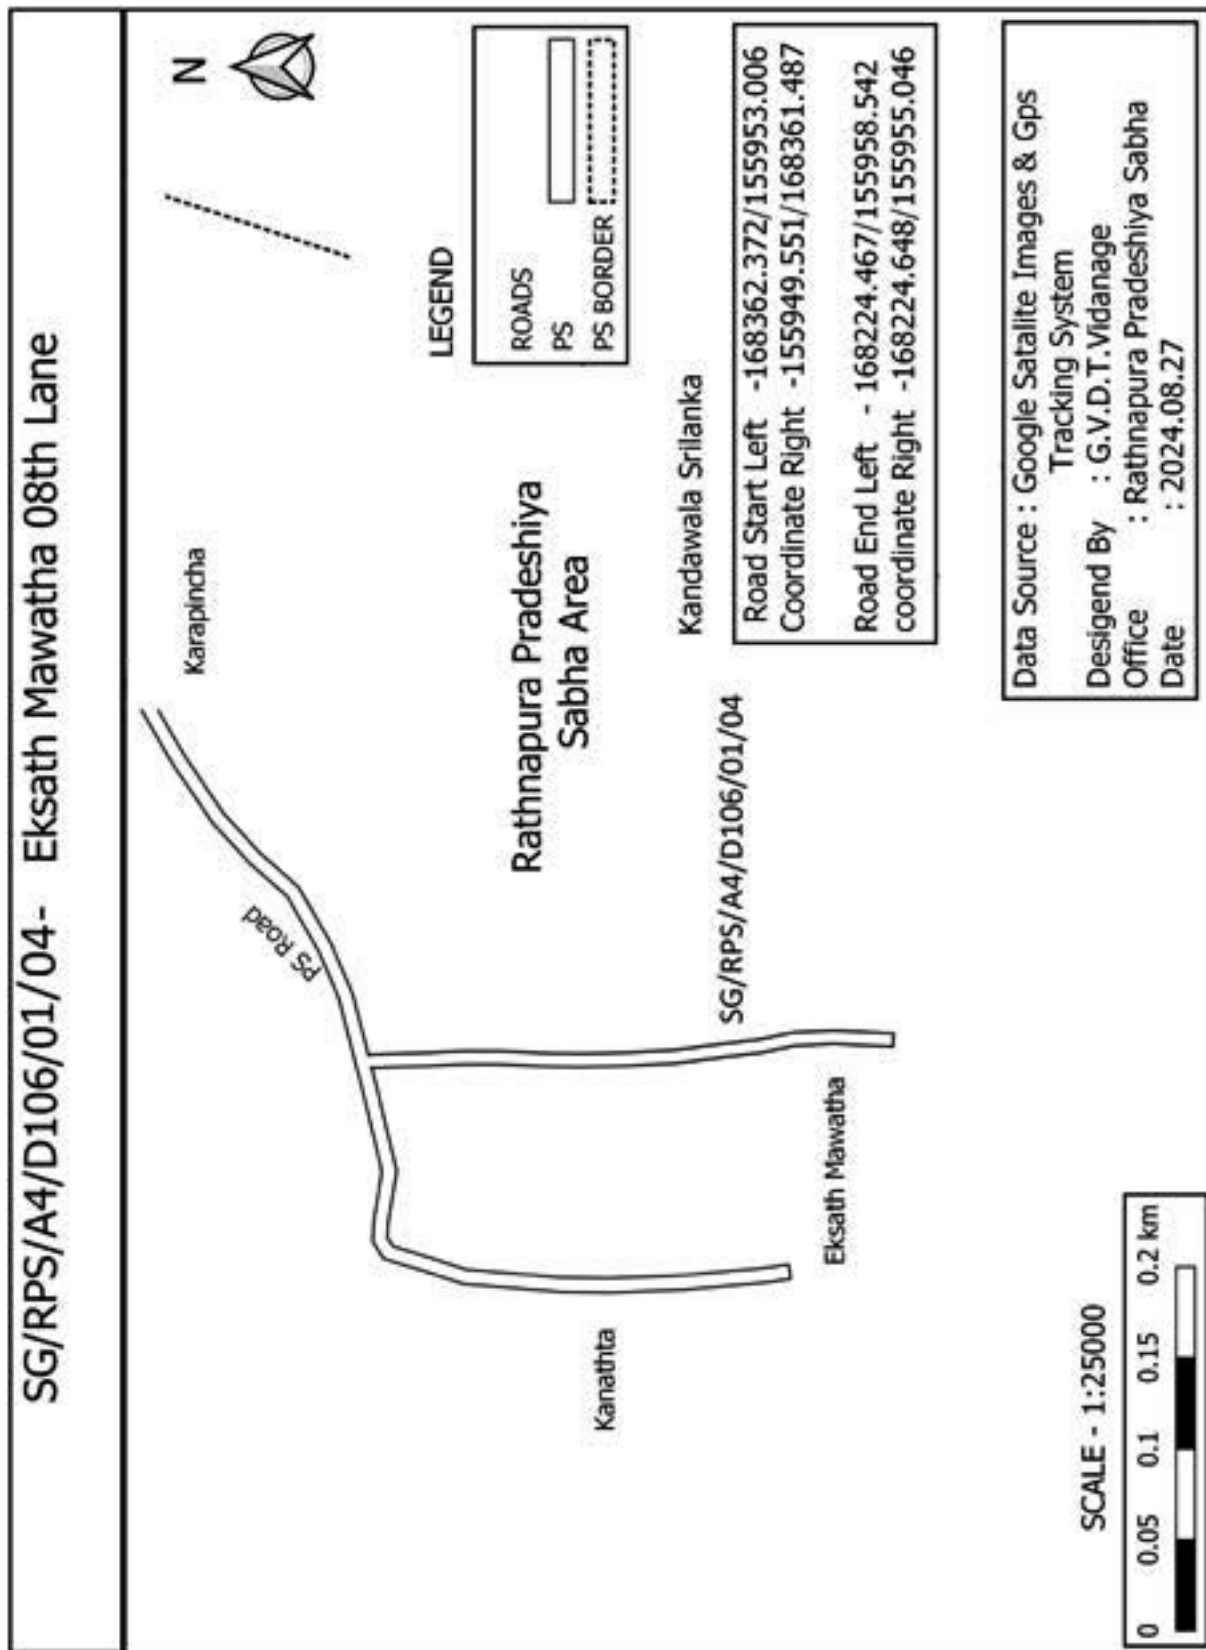


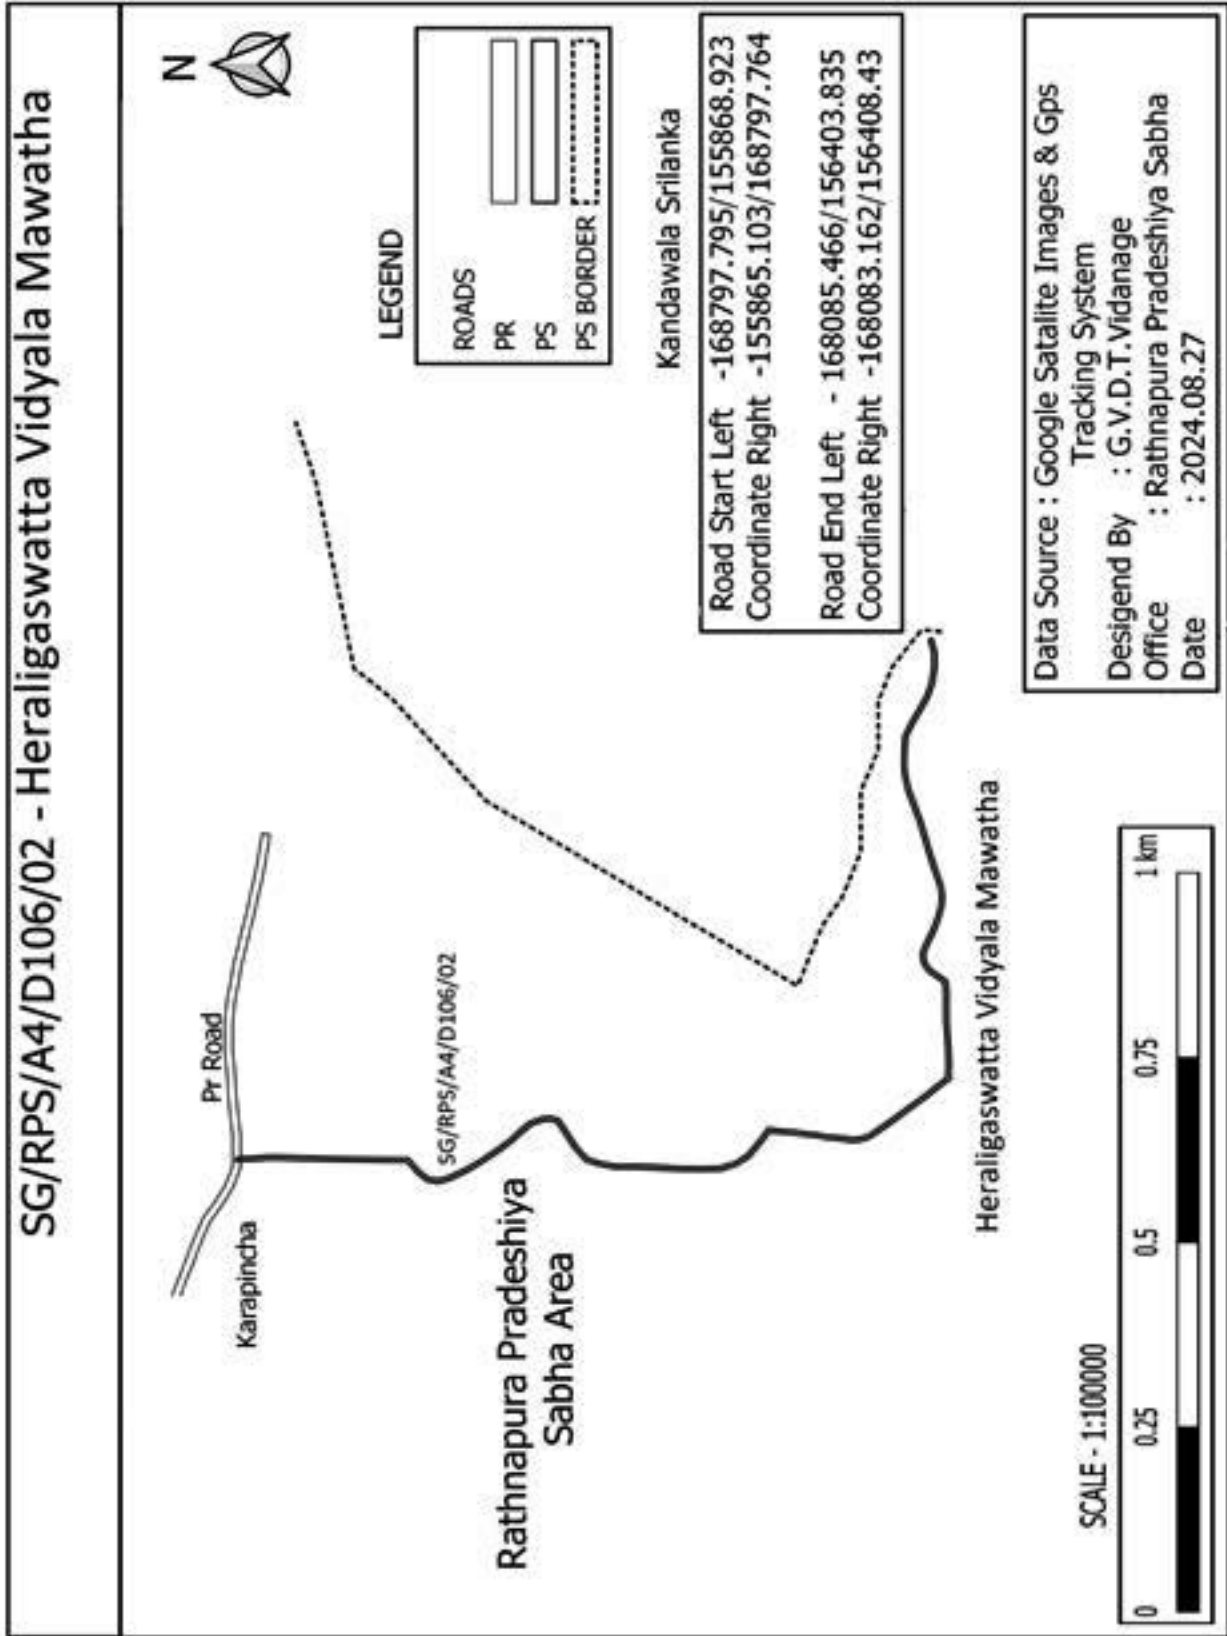


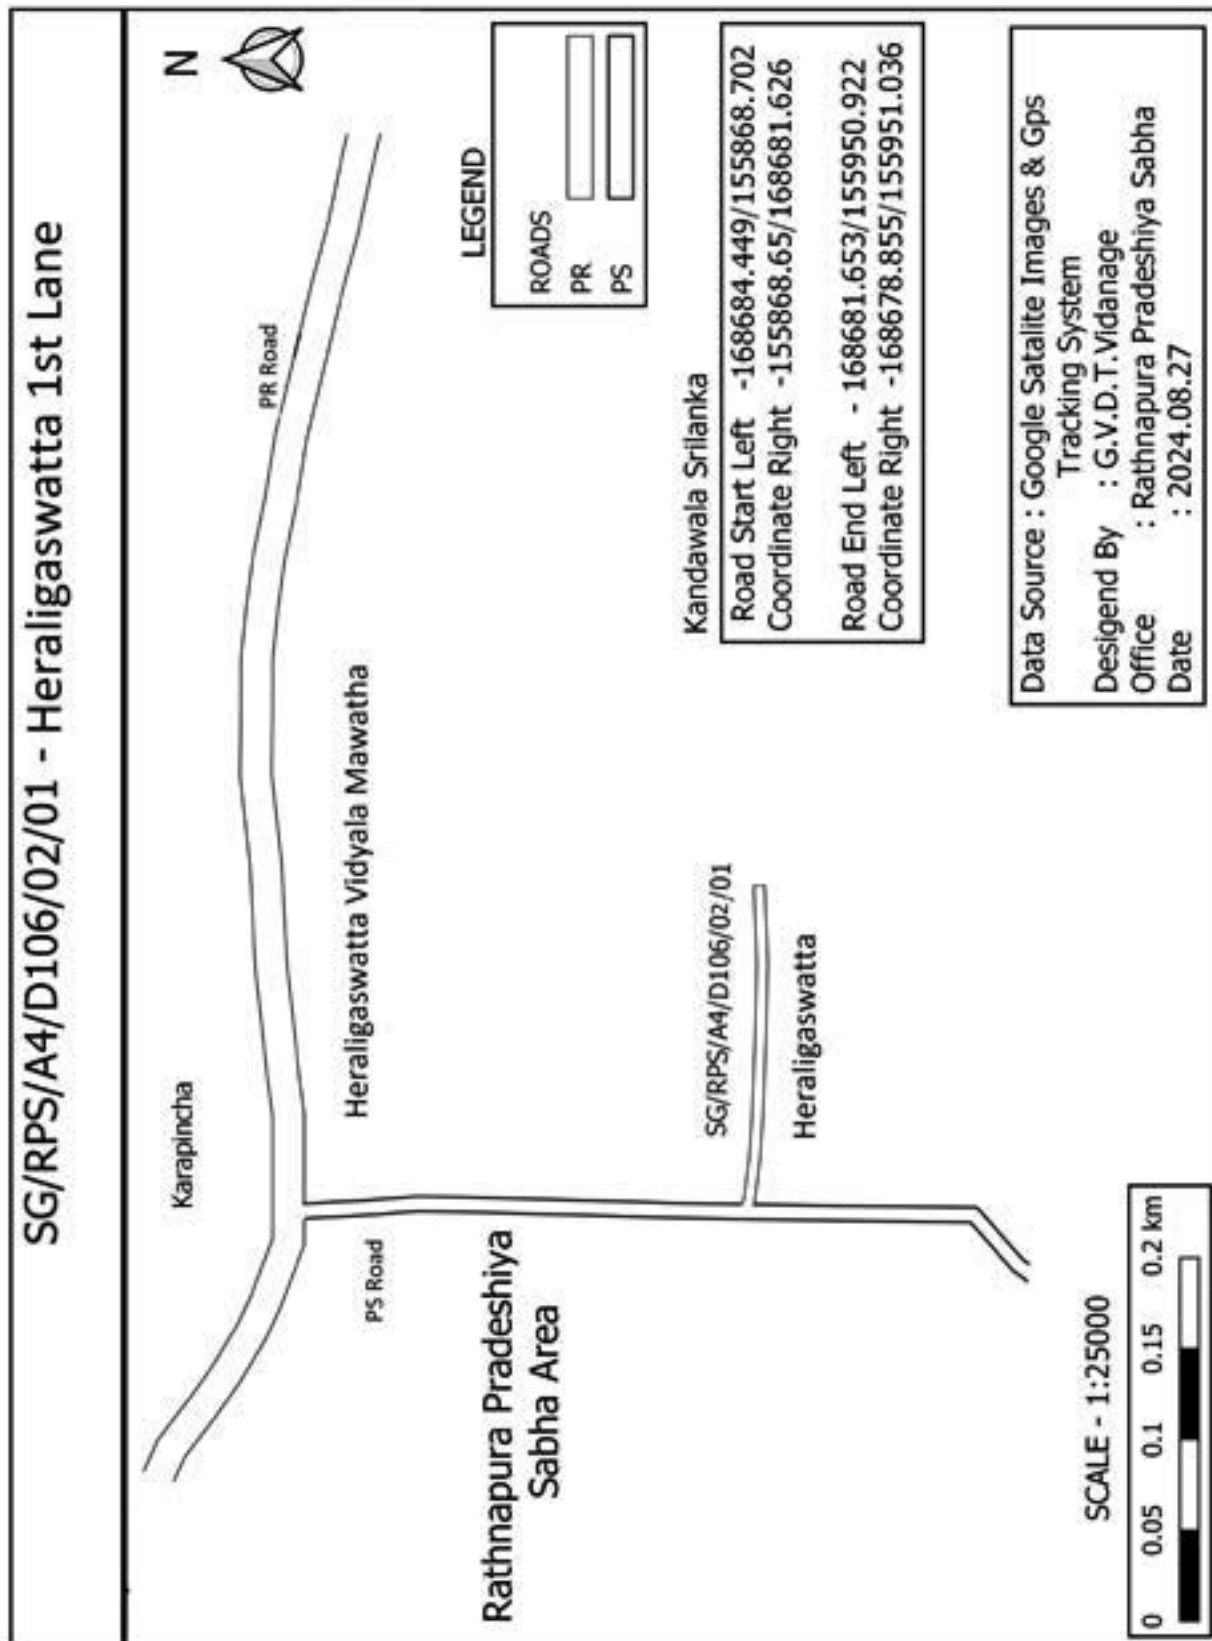

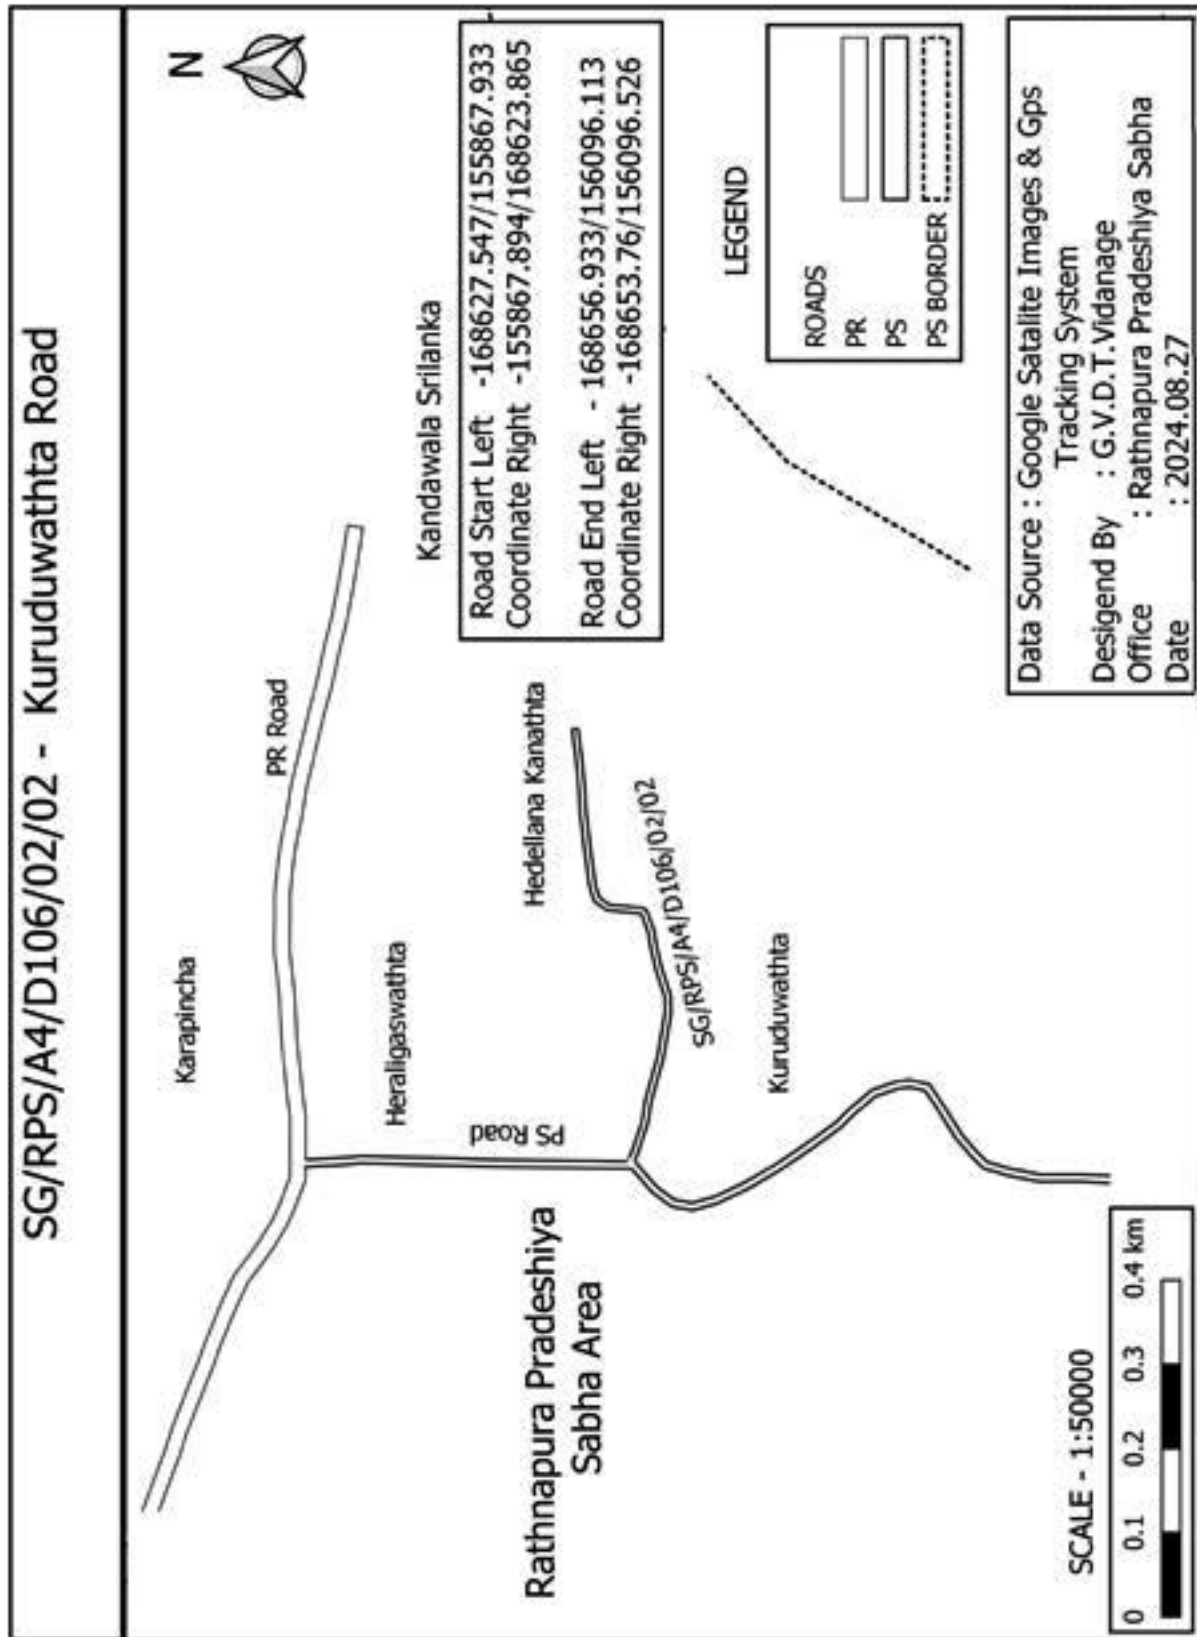


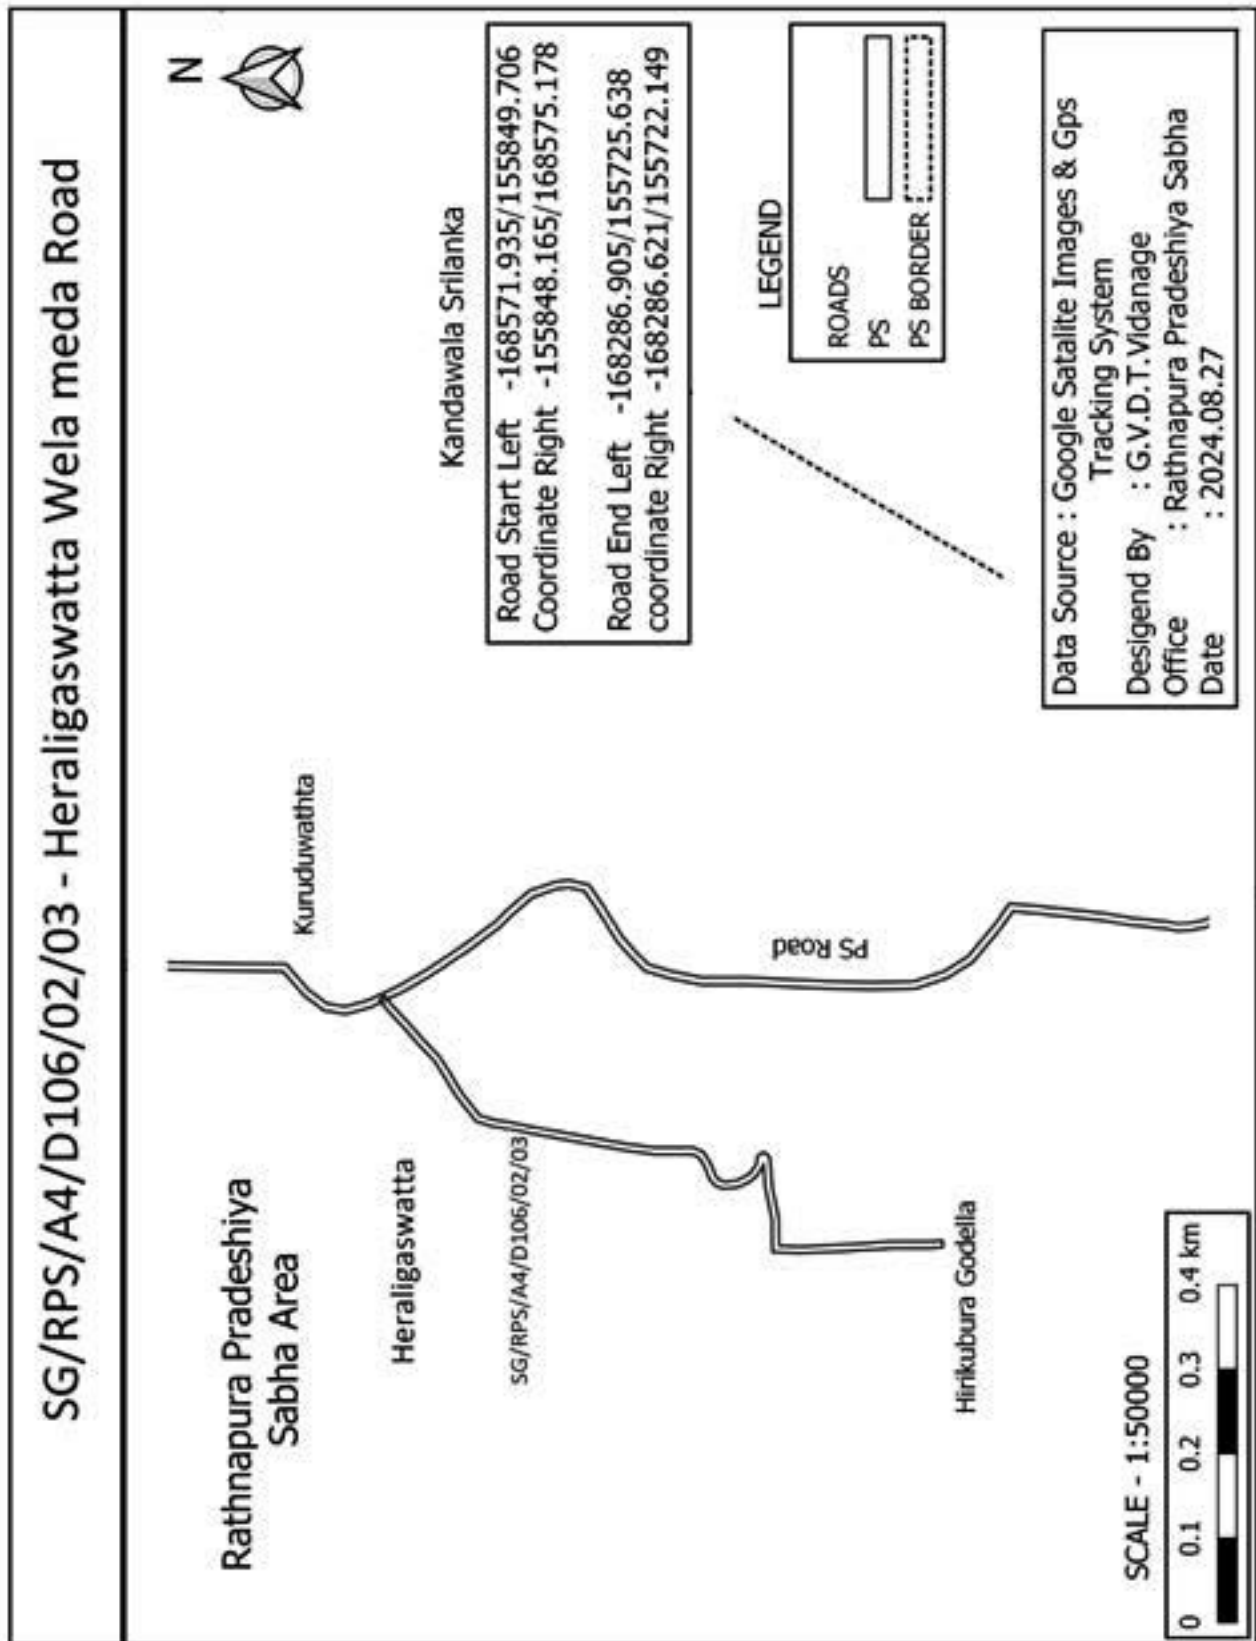

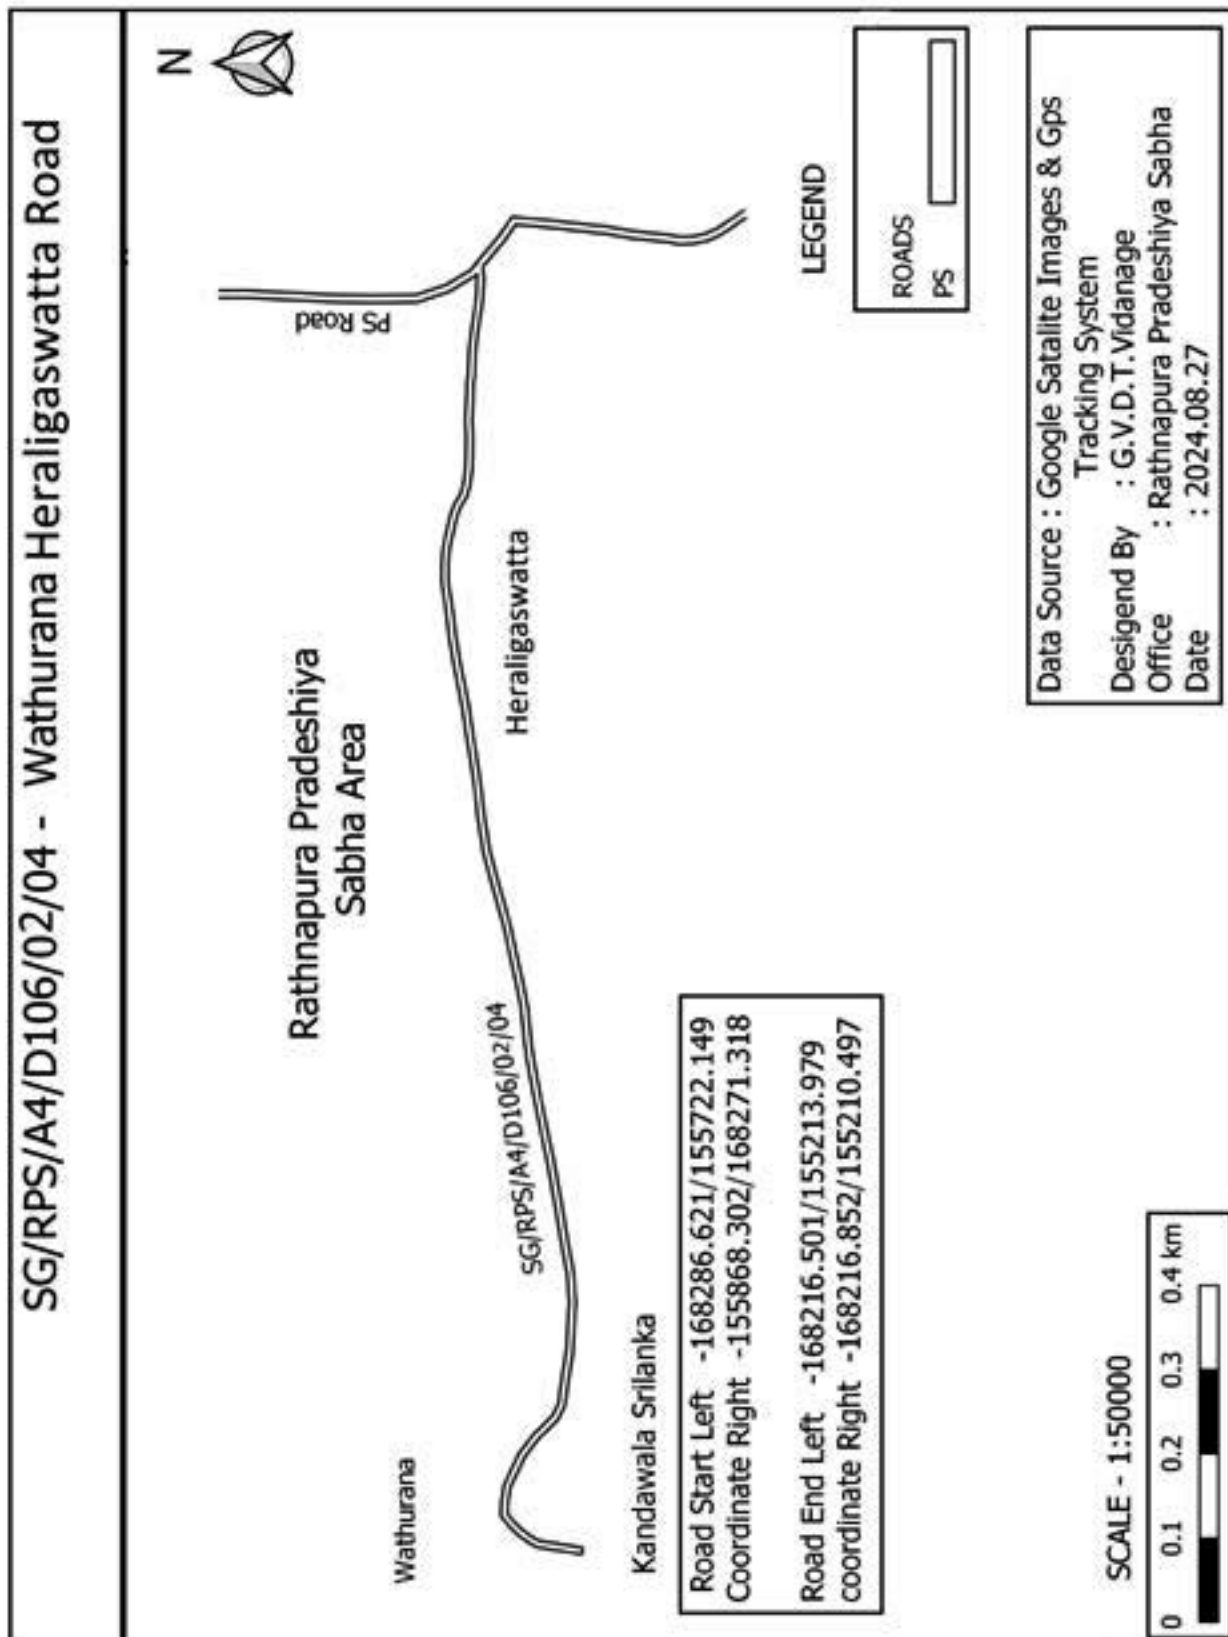

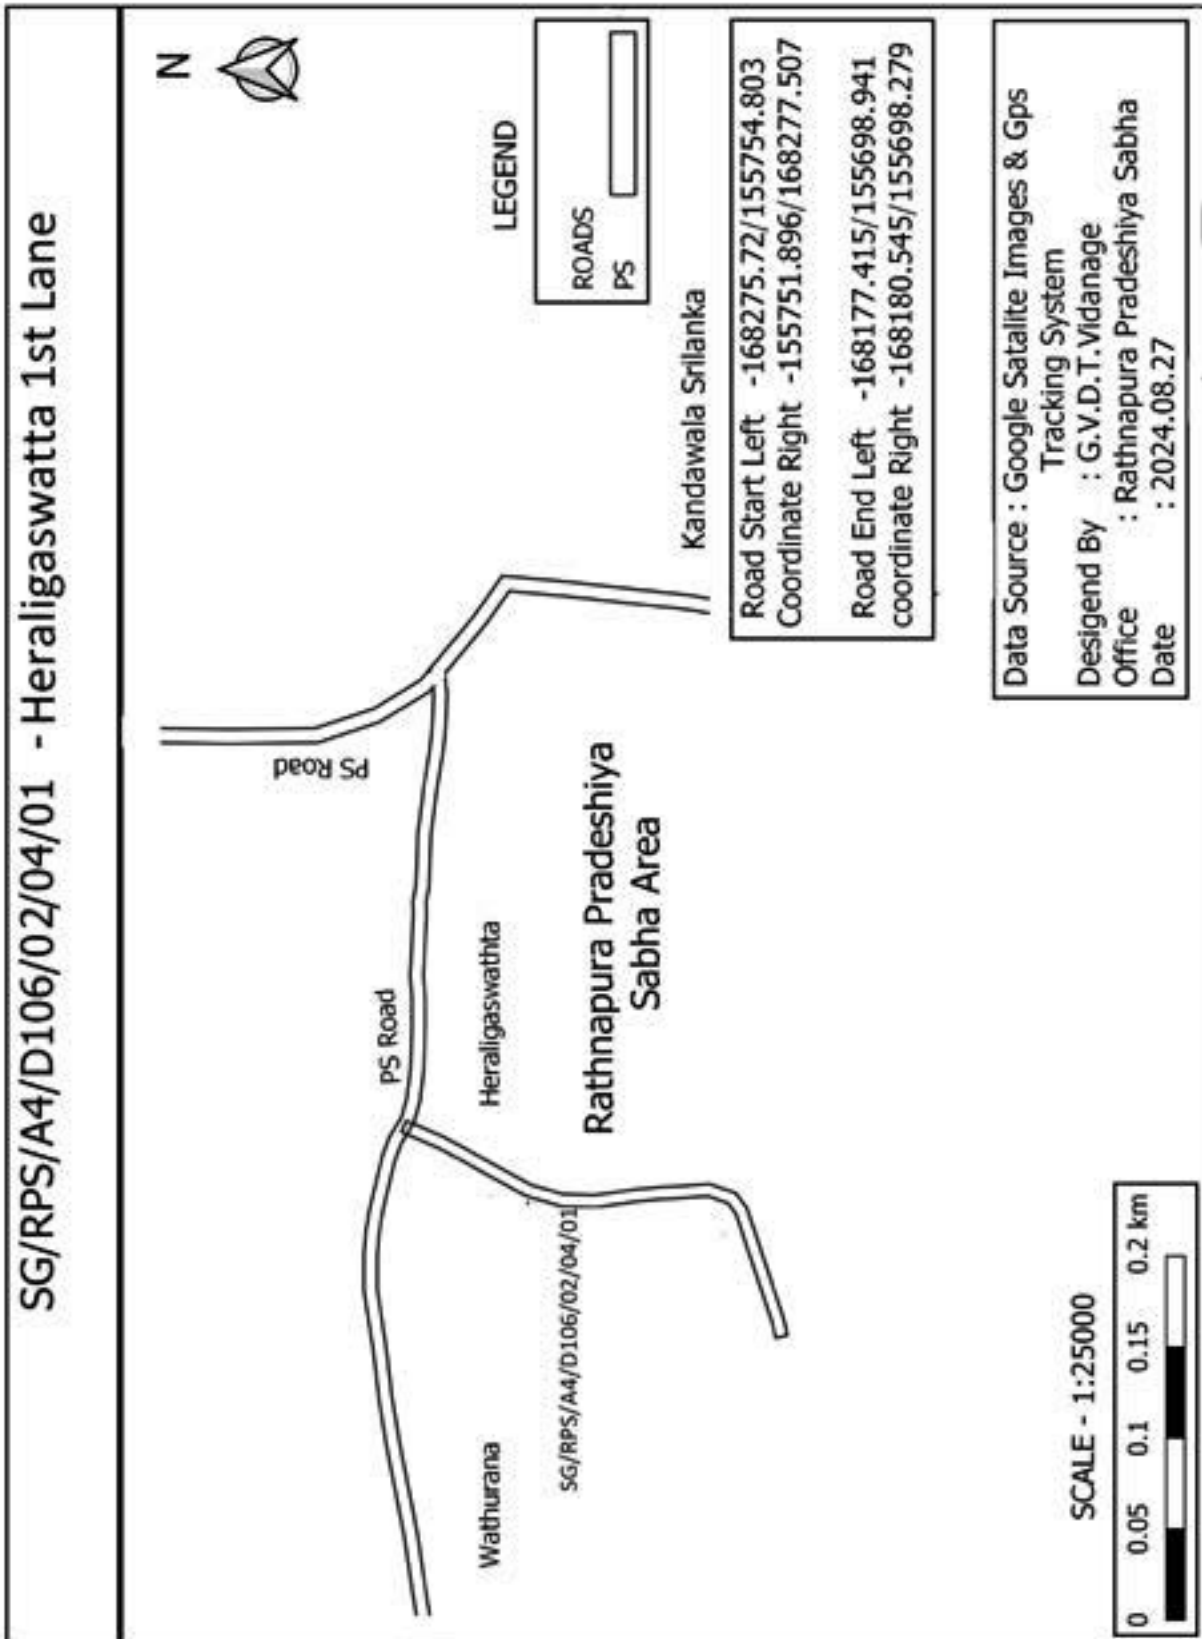

SG/RPS/A4/D106/02/05 - Heraligaswatta 7th Lane

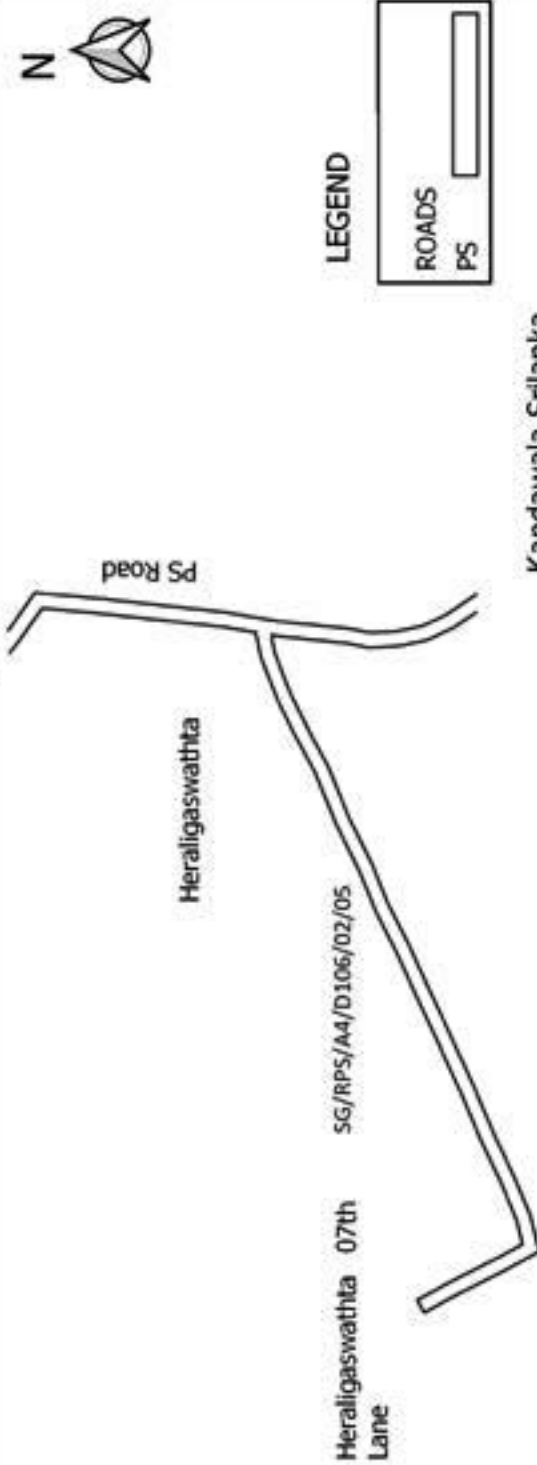

LEGEND

ROADS

PS

Road Start Left -168191.499/155887.669
Coordinate Right -155888.342/168195.42

Road End Left - 168152.173/155713.174
coordinate Right -168153.962/155716.412

Data Source : Google Satalite Images & Gps

Tracking System


Desigend By : G.V.D.T.Vidanage


Office : Rathnapura Pradeshiya Sabha


Date : 2024.08.27


SCALE - 1:25000


0 0.05 0.1 0.15 0.2 km

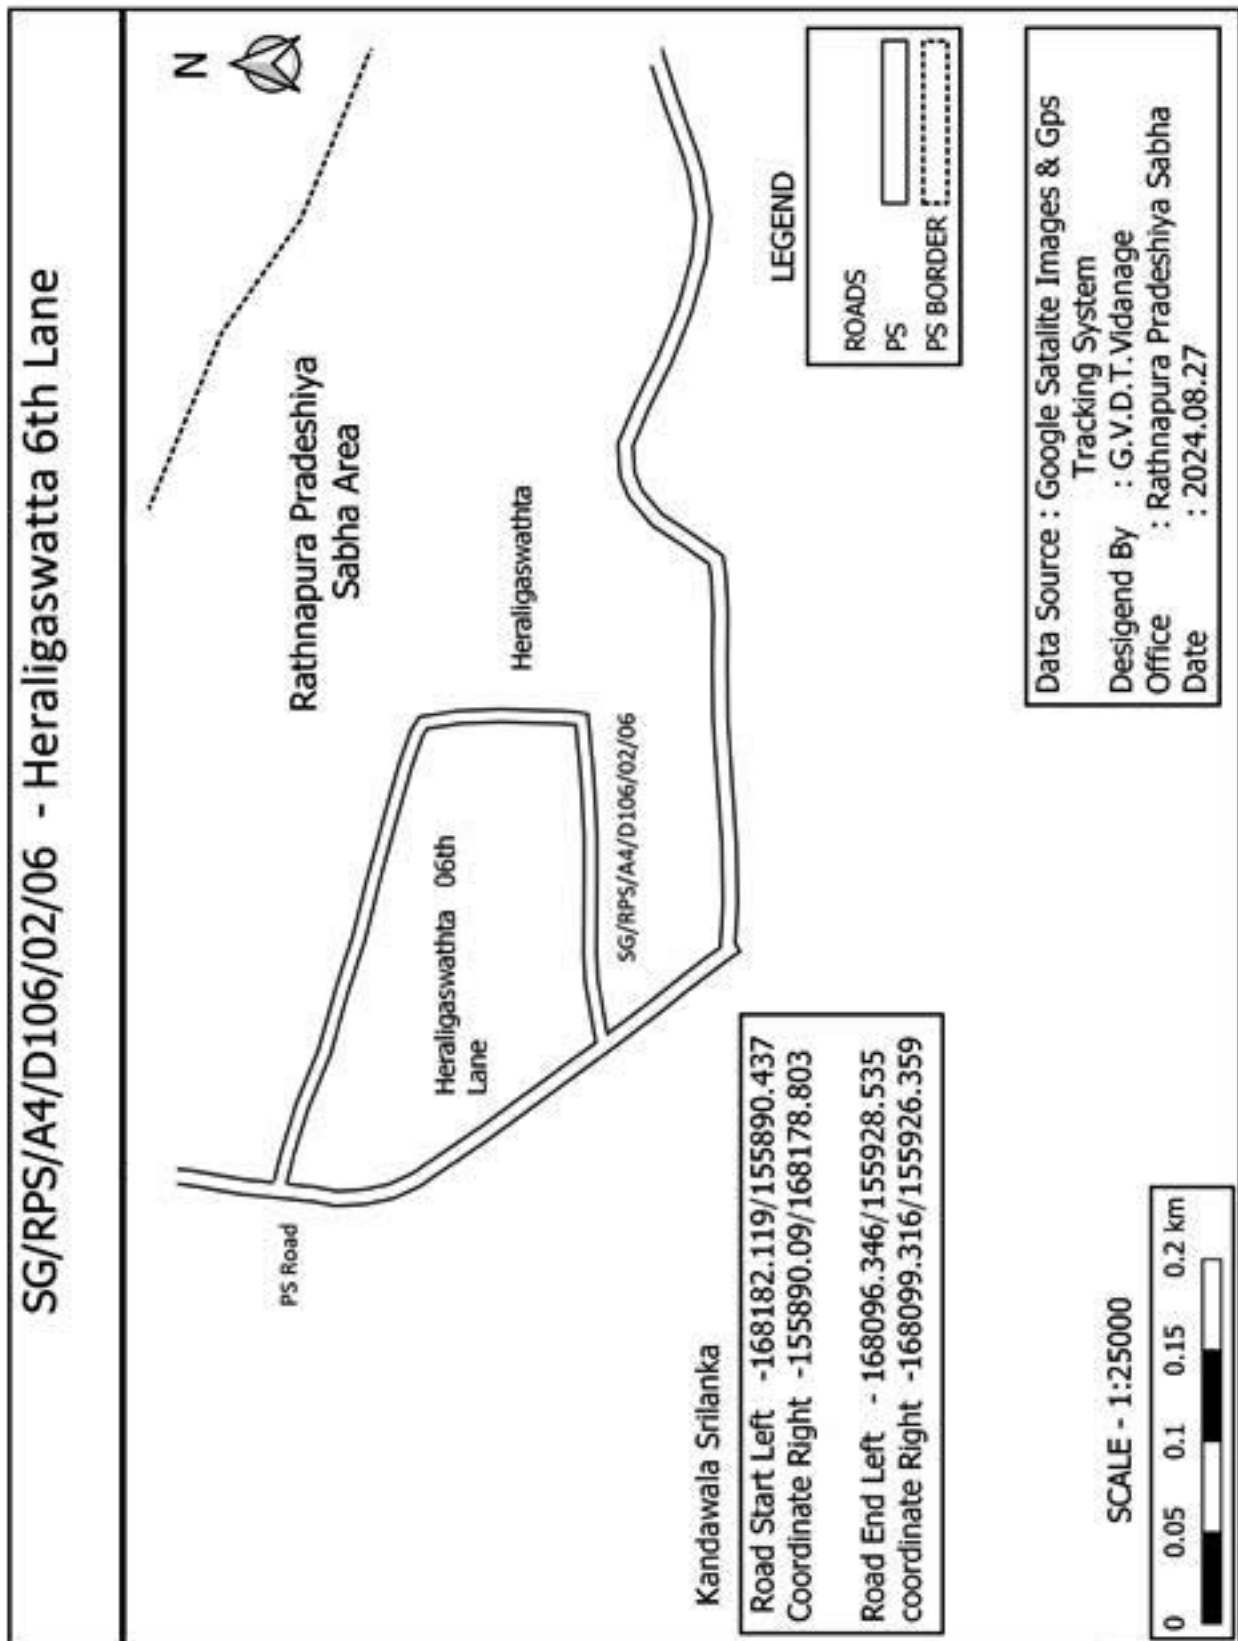


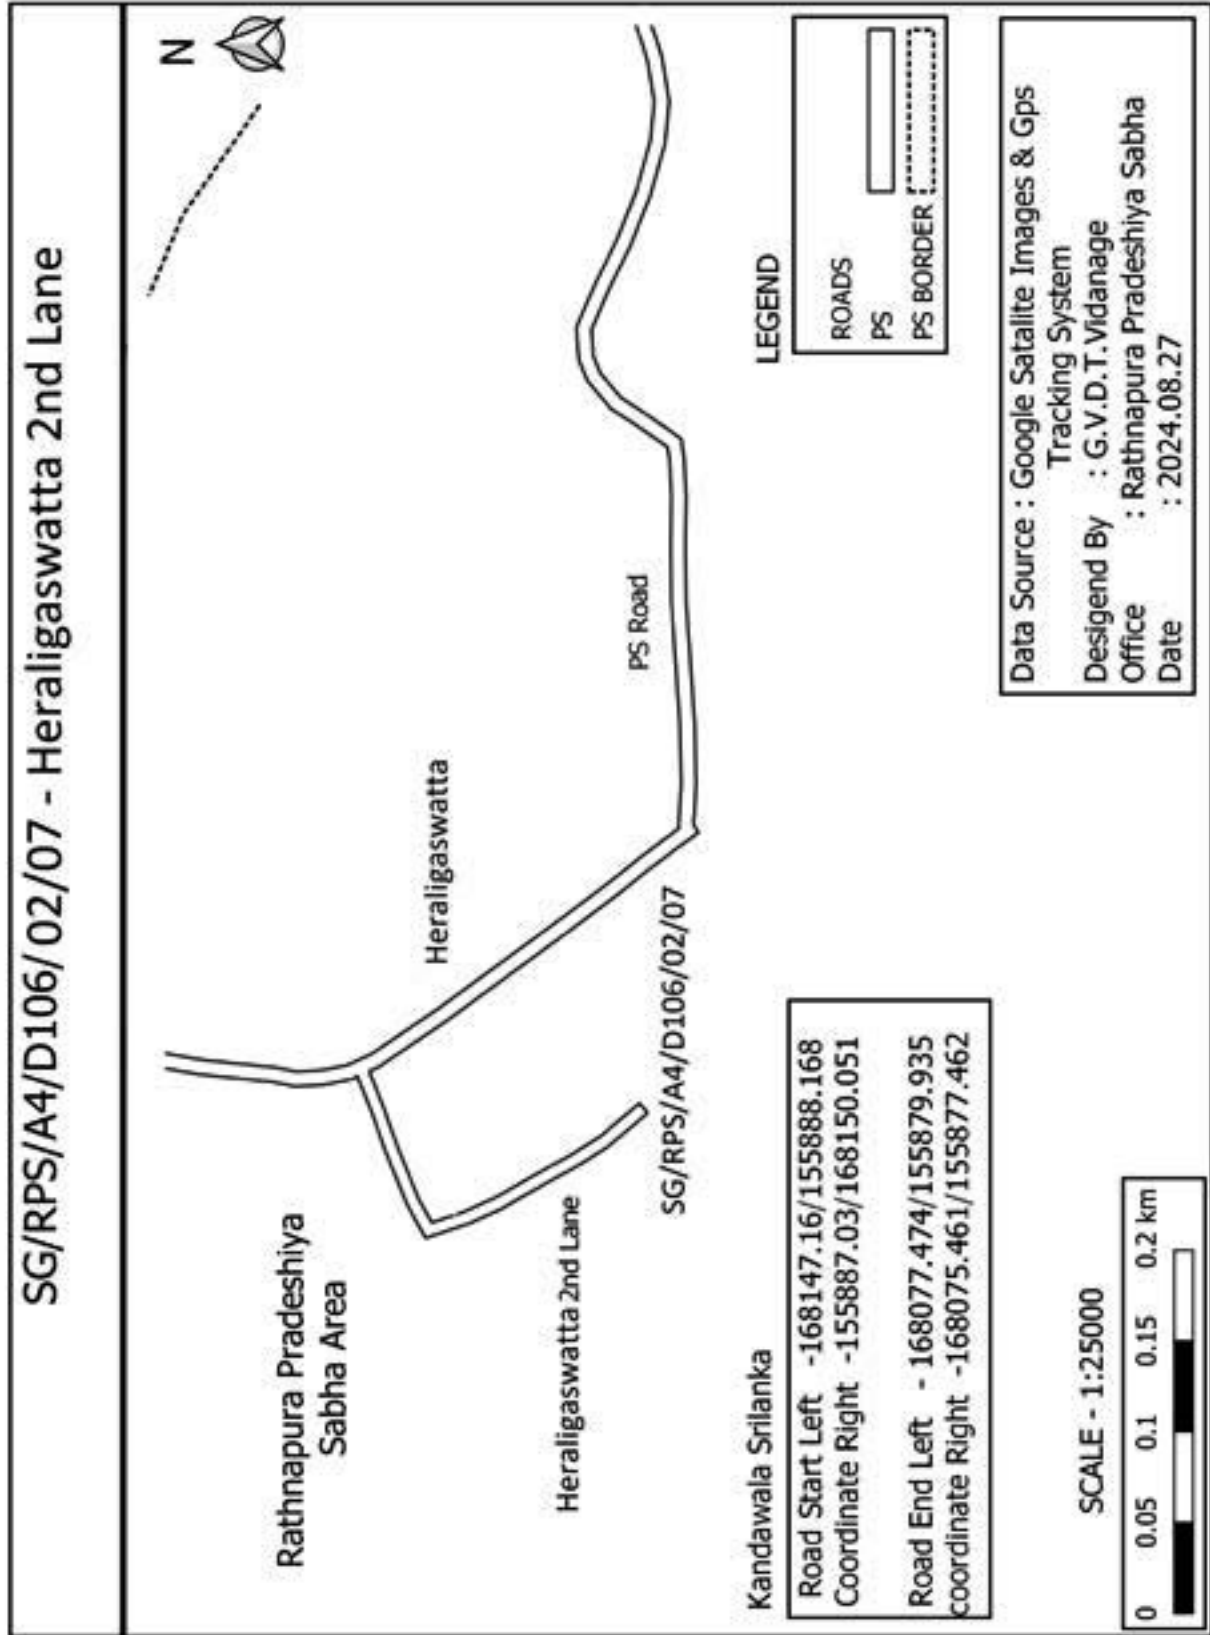


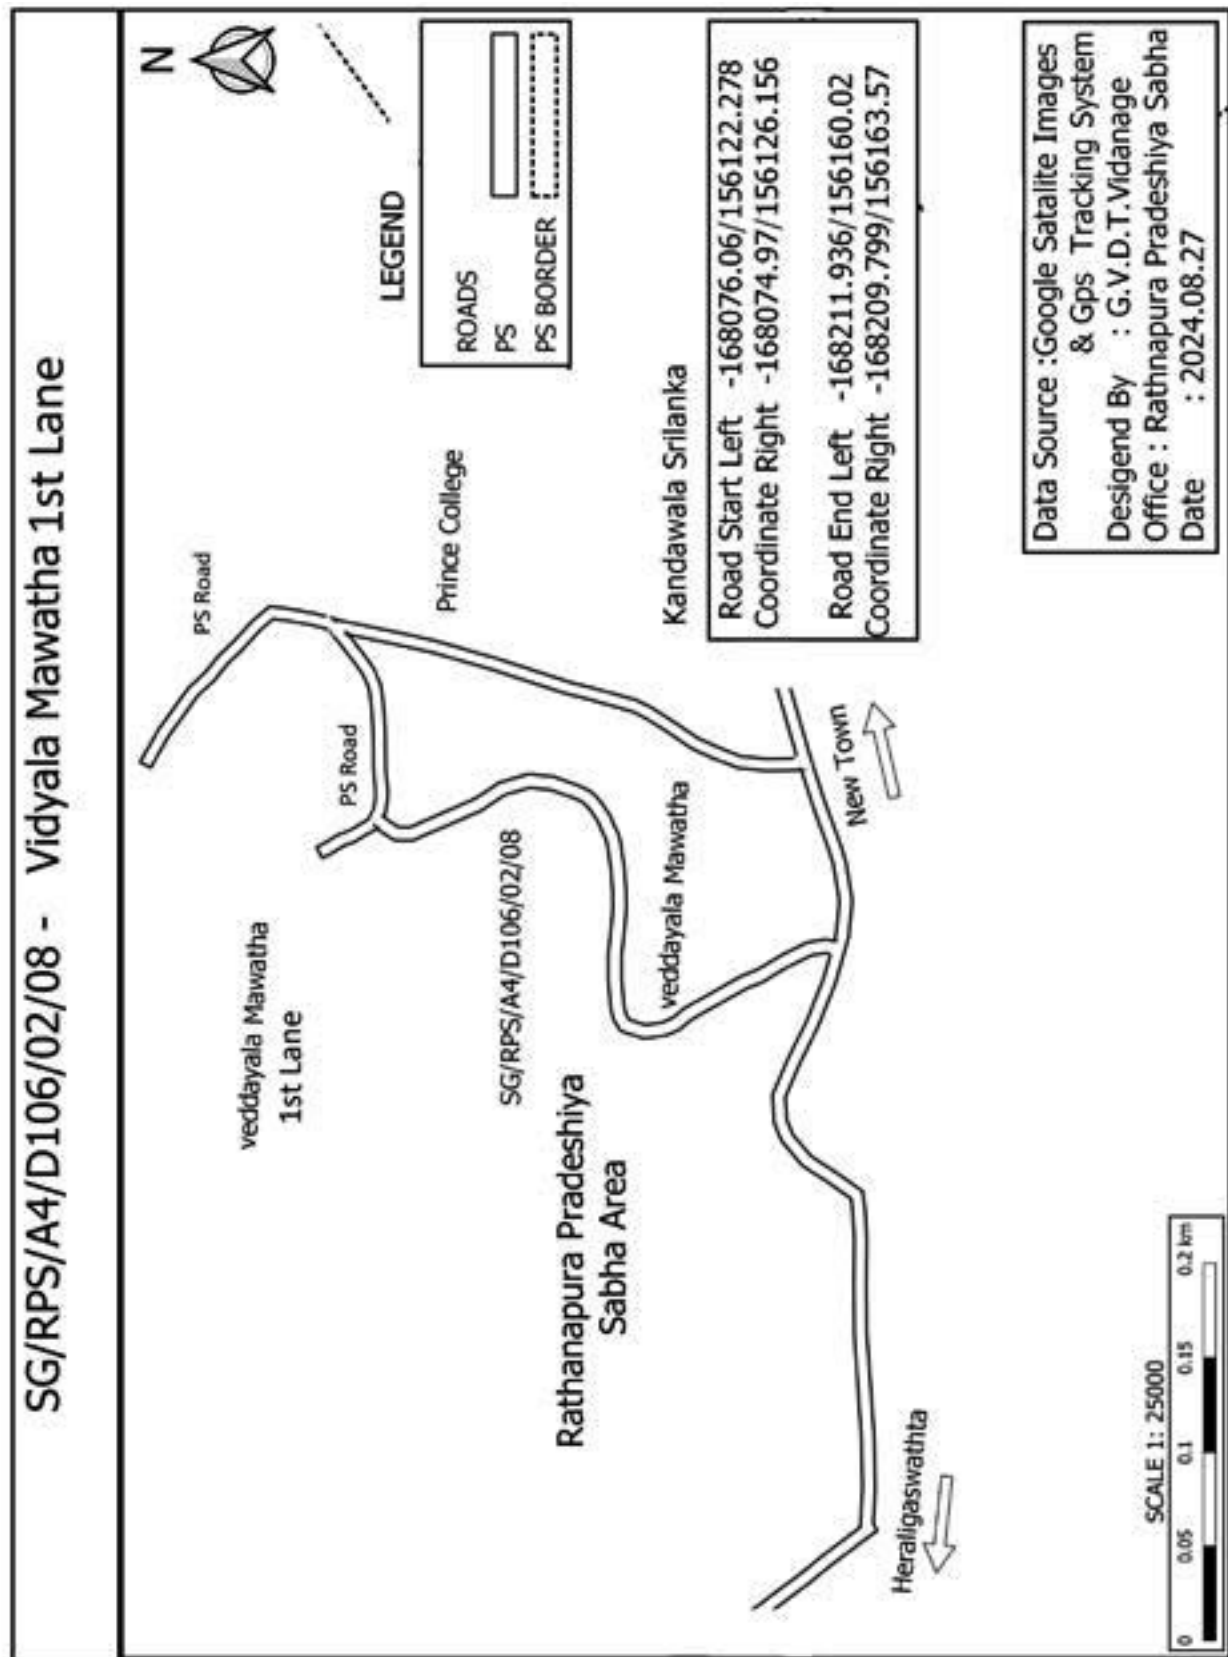


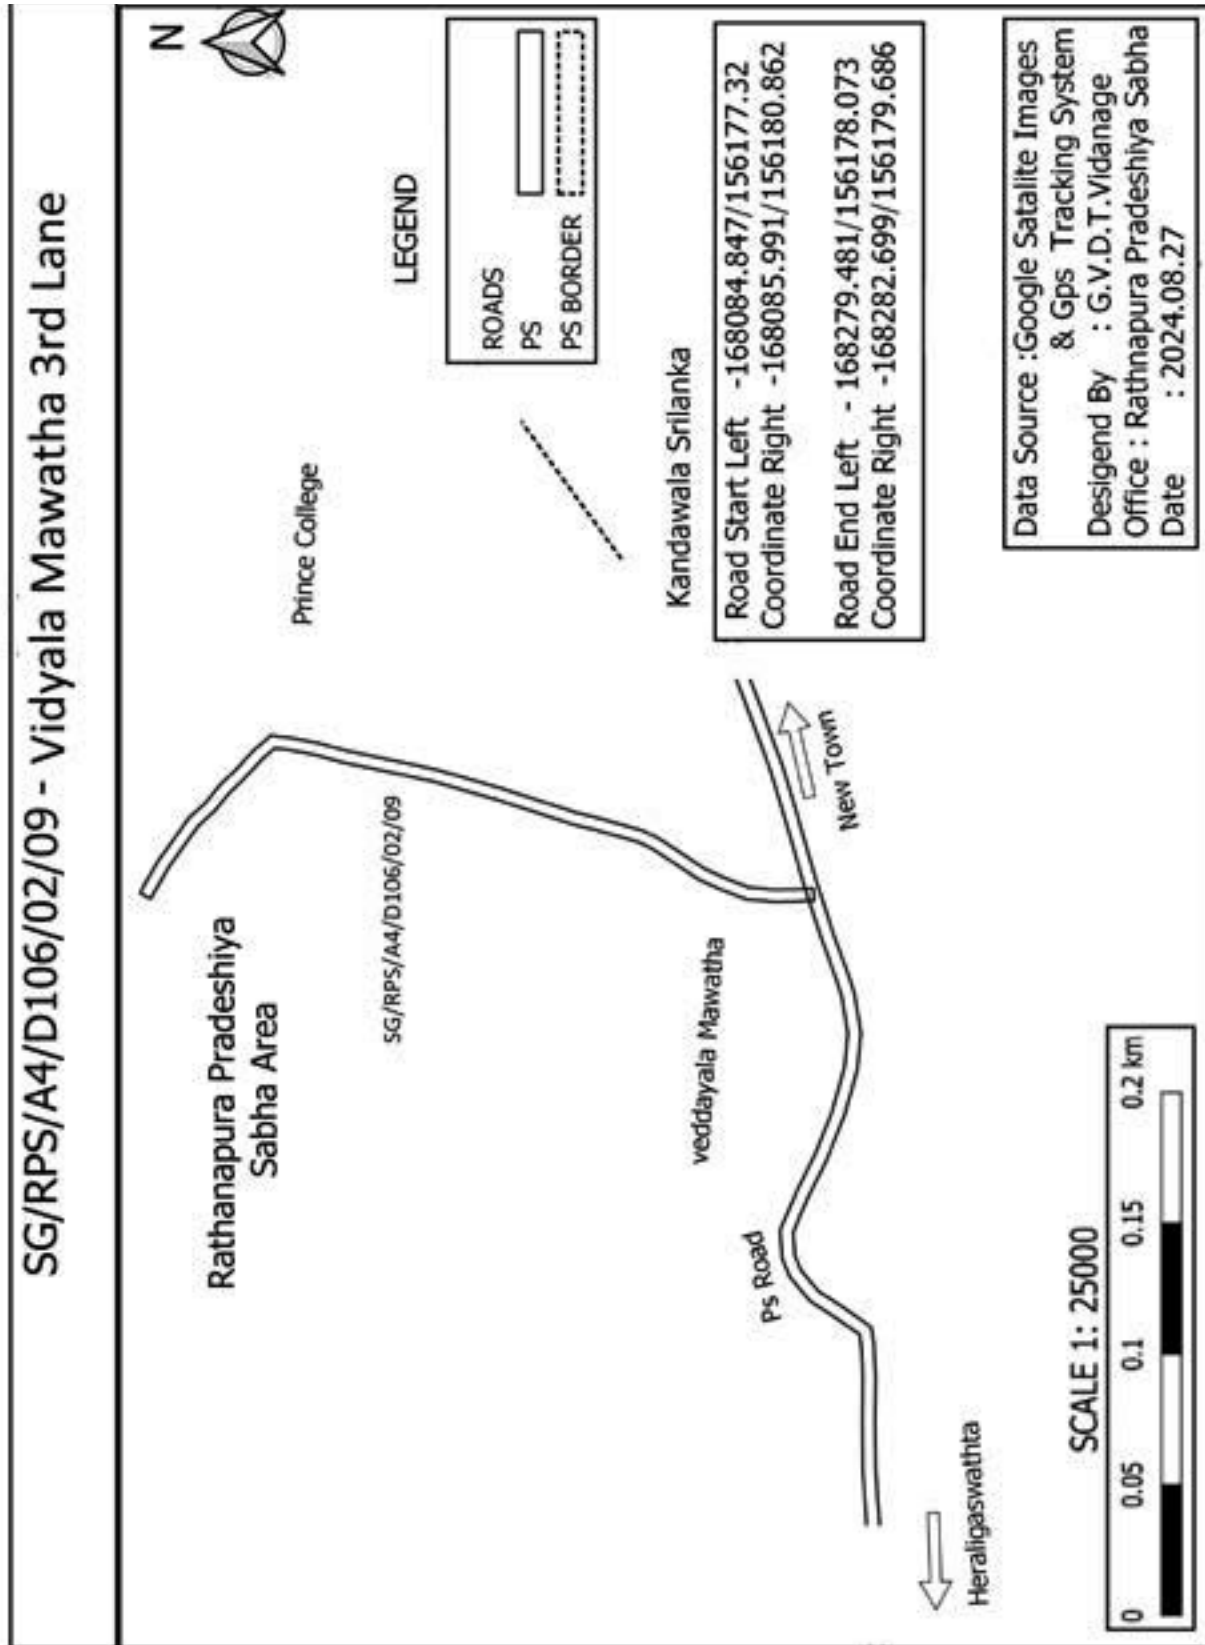


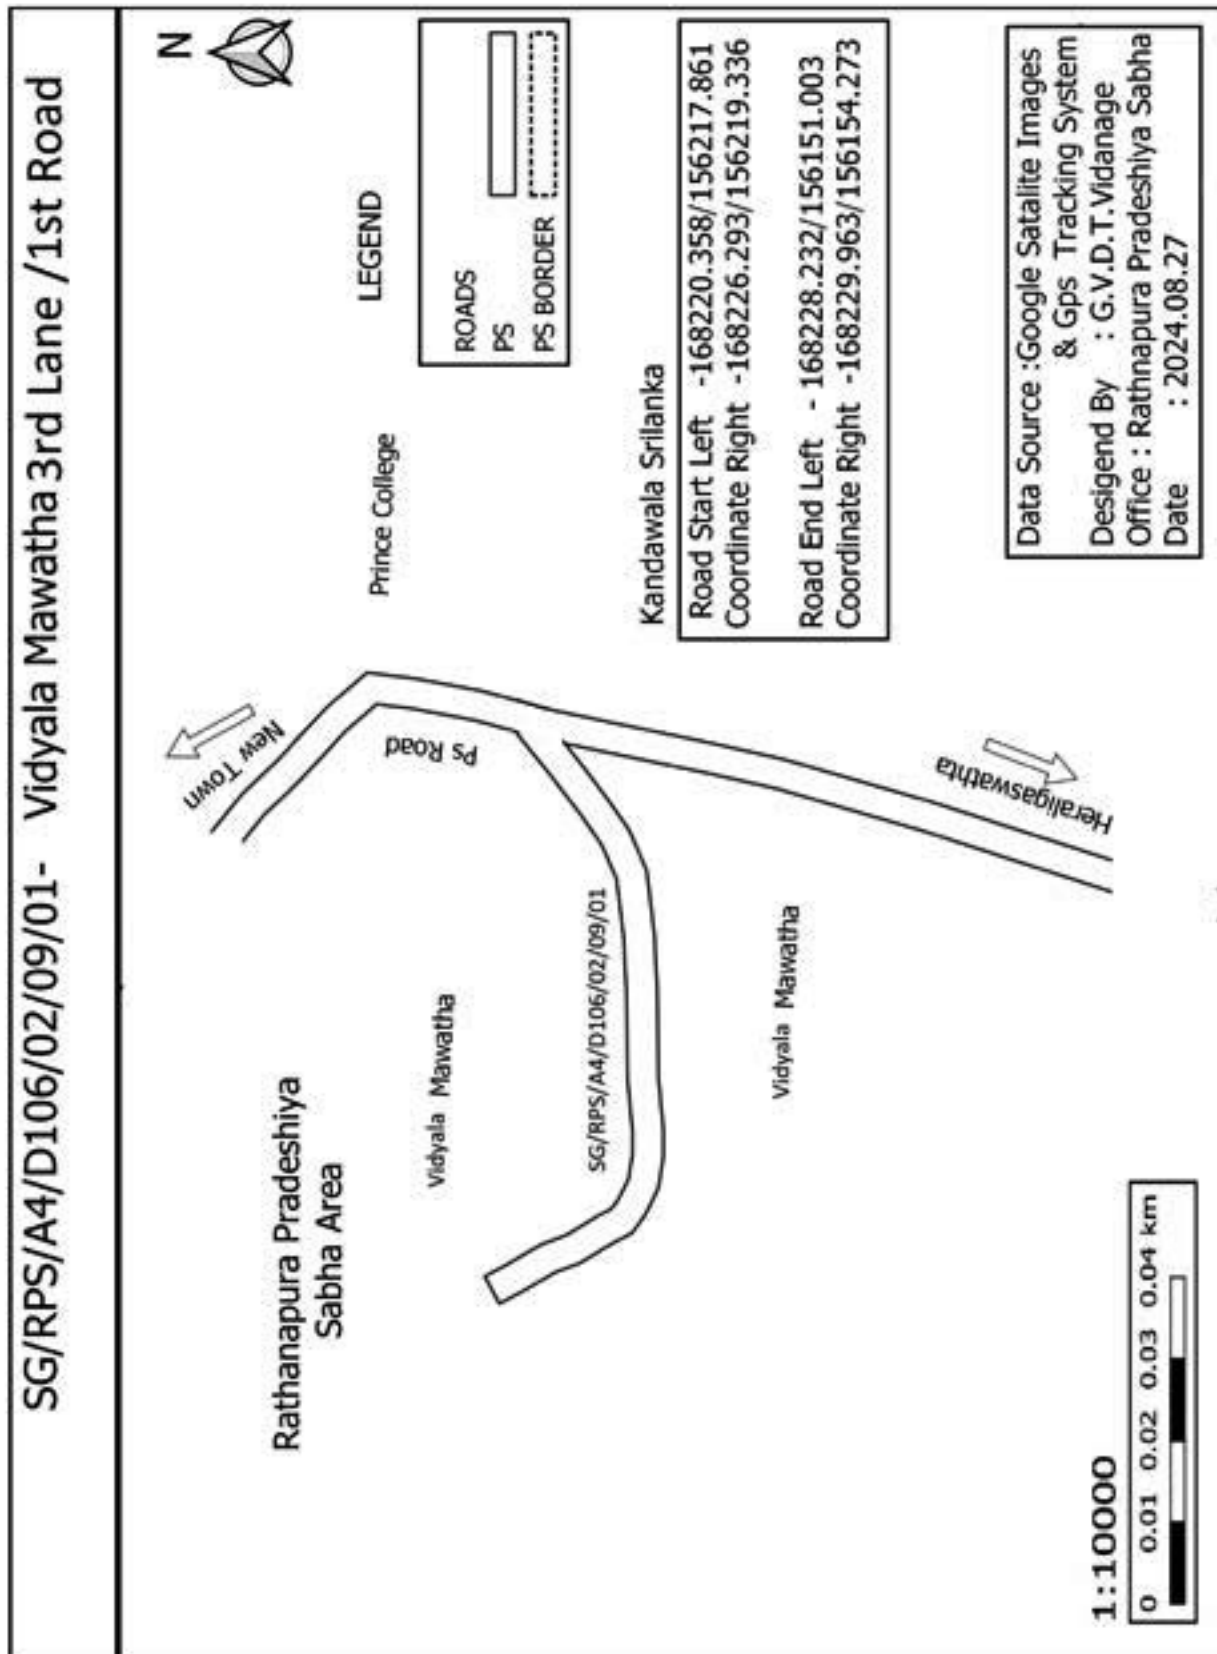


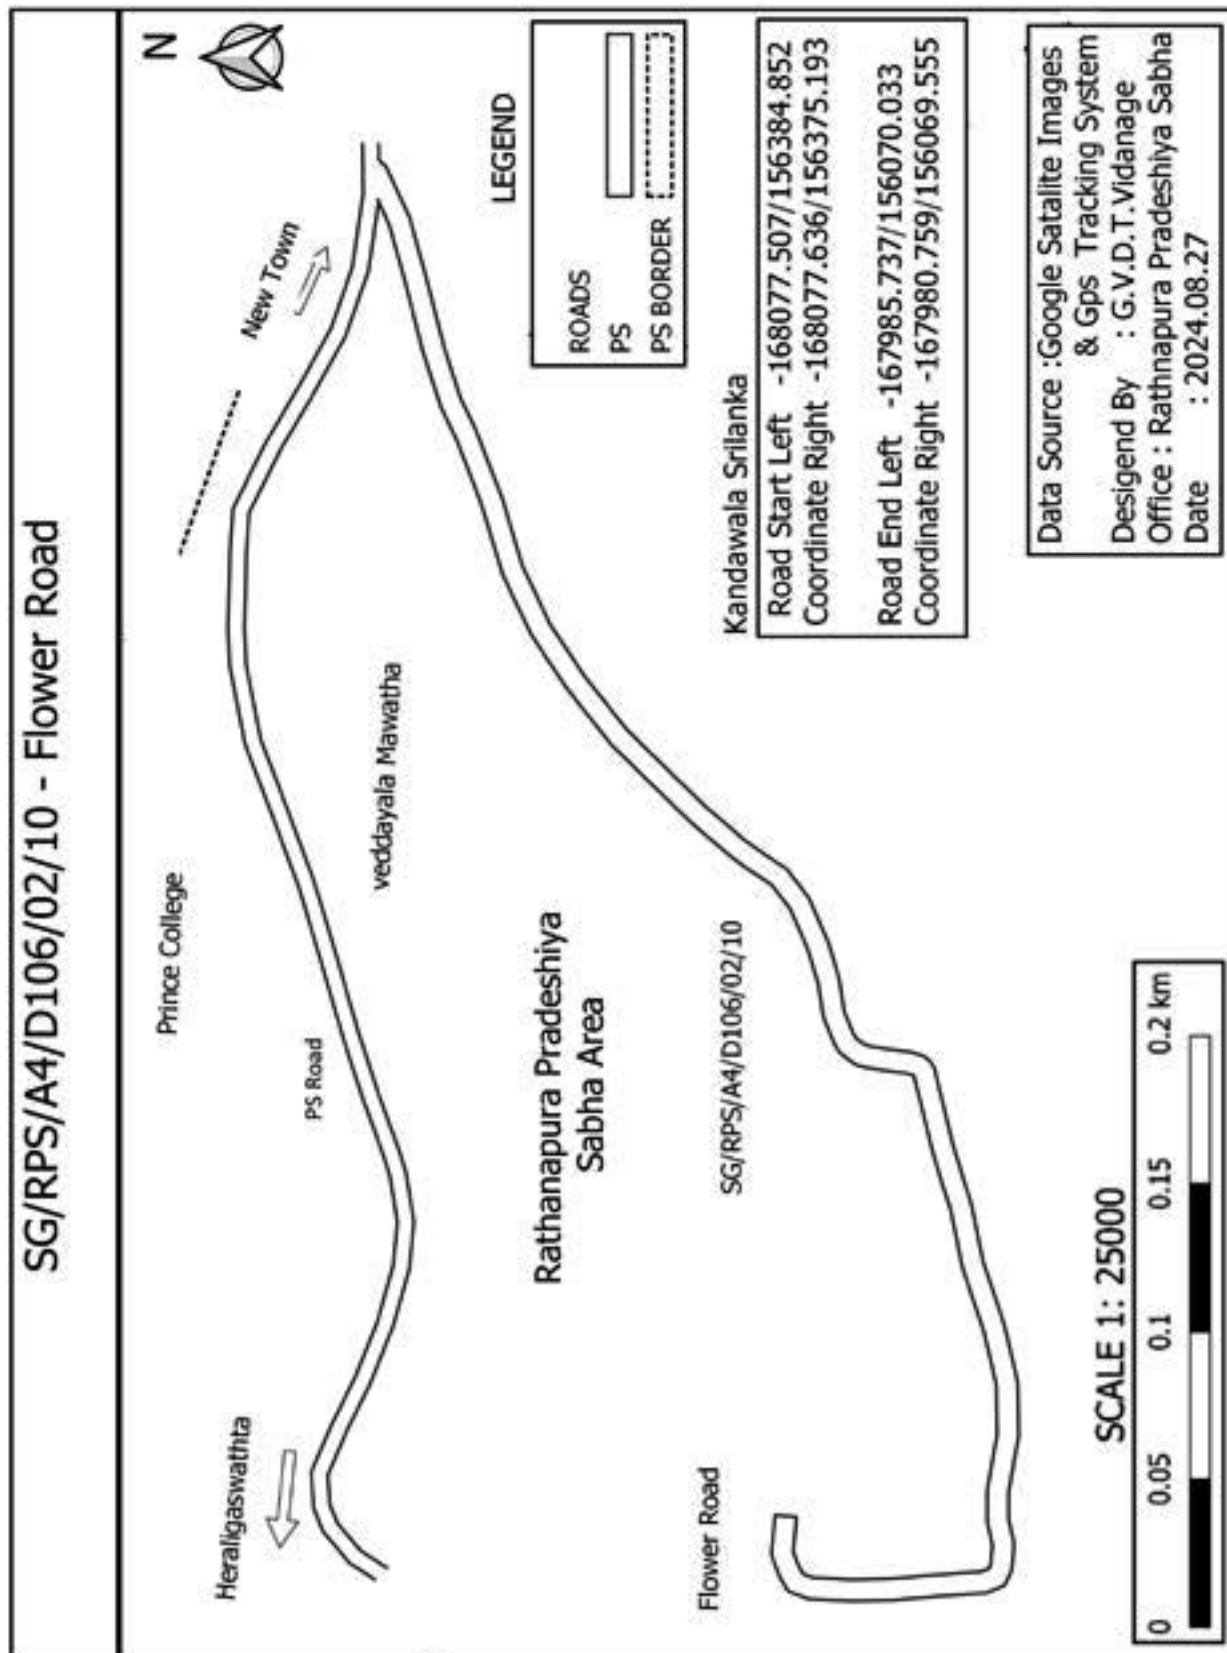


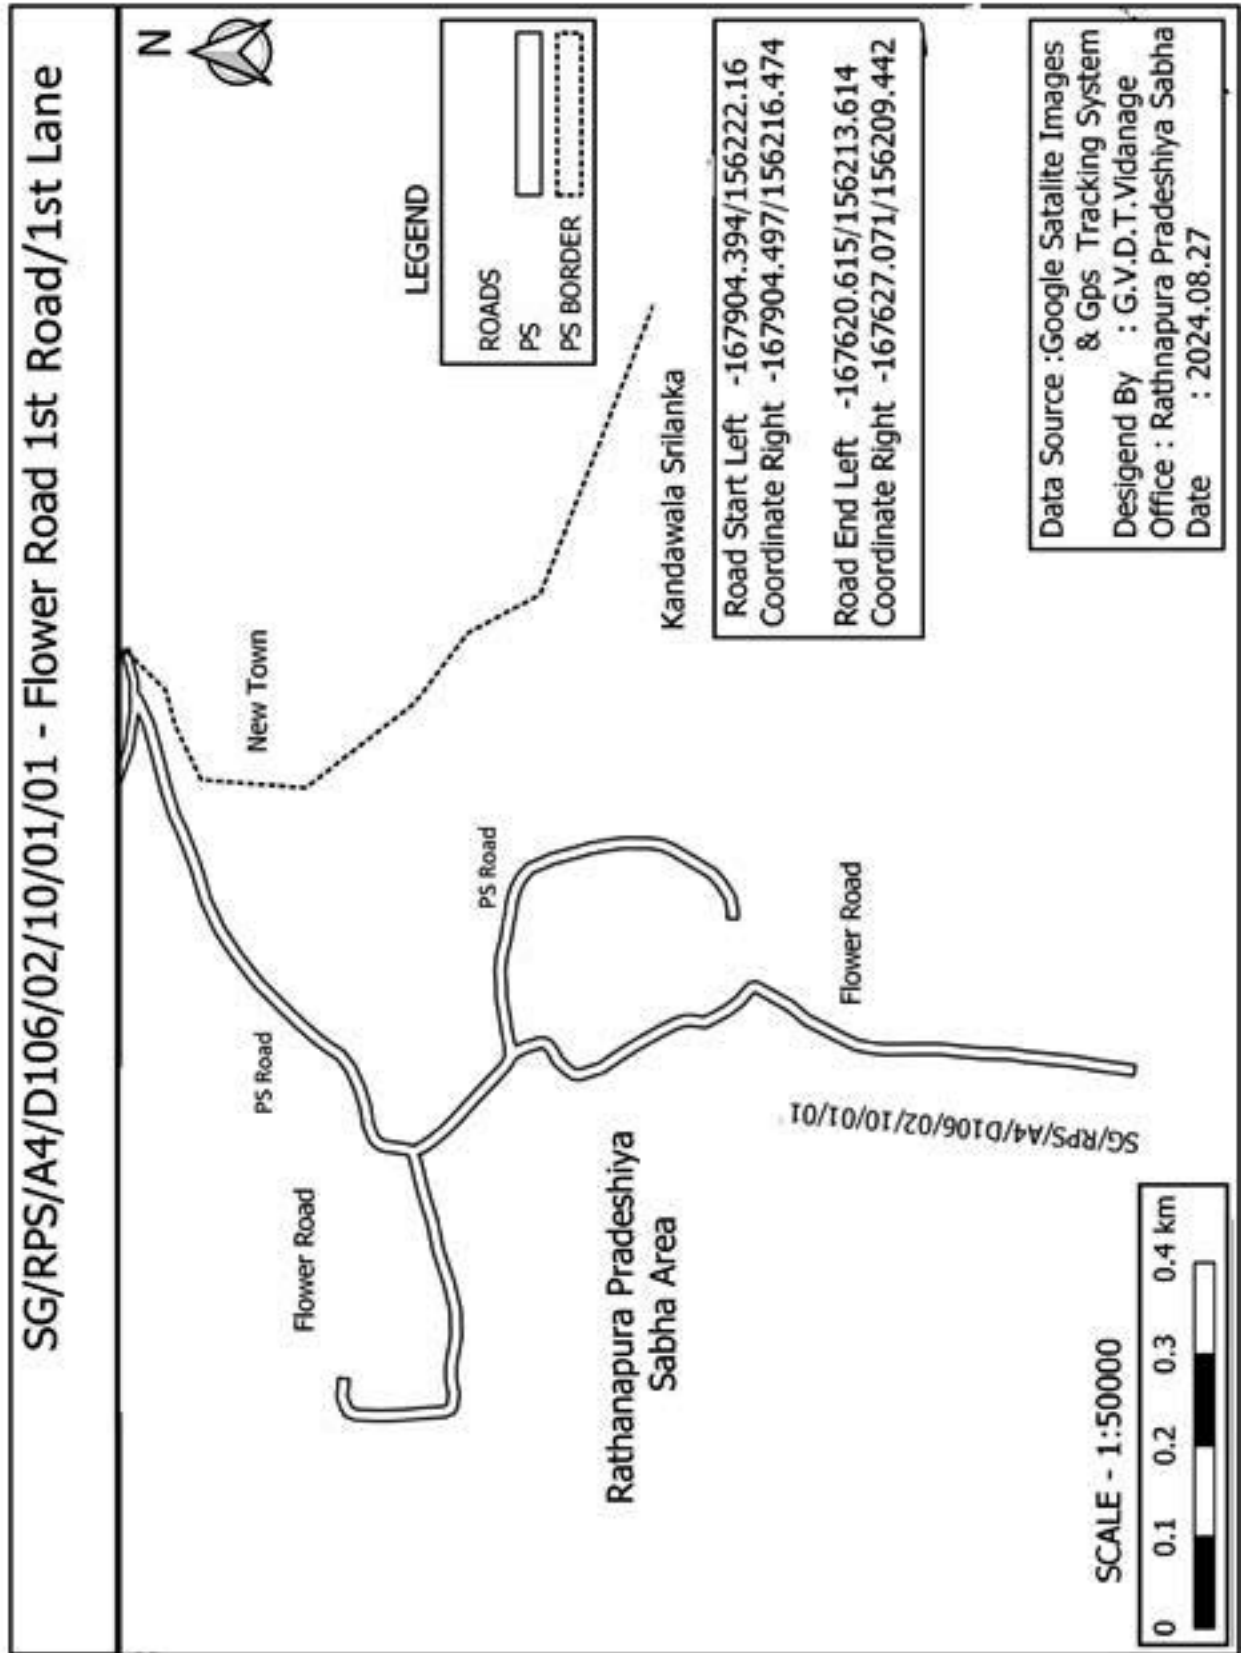


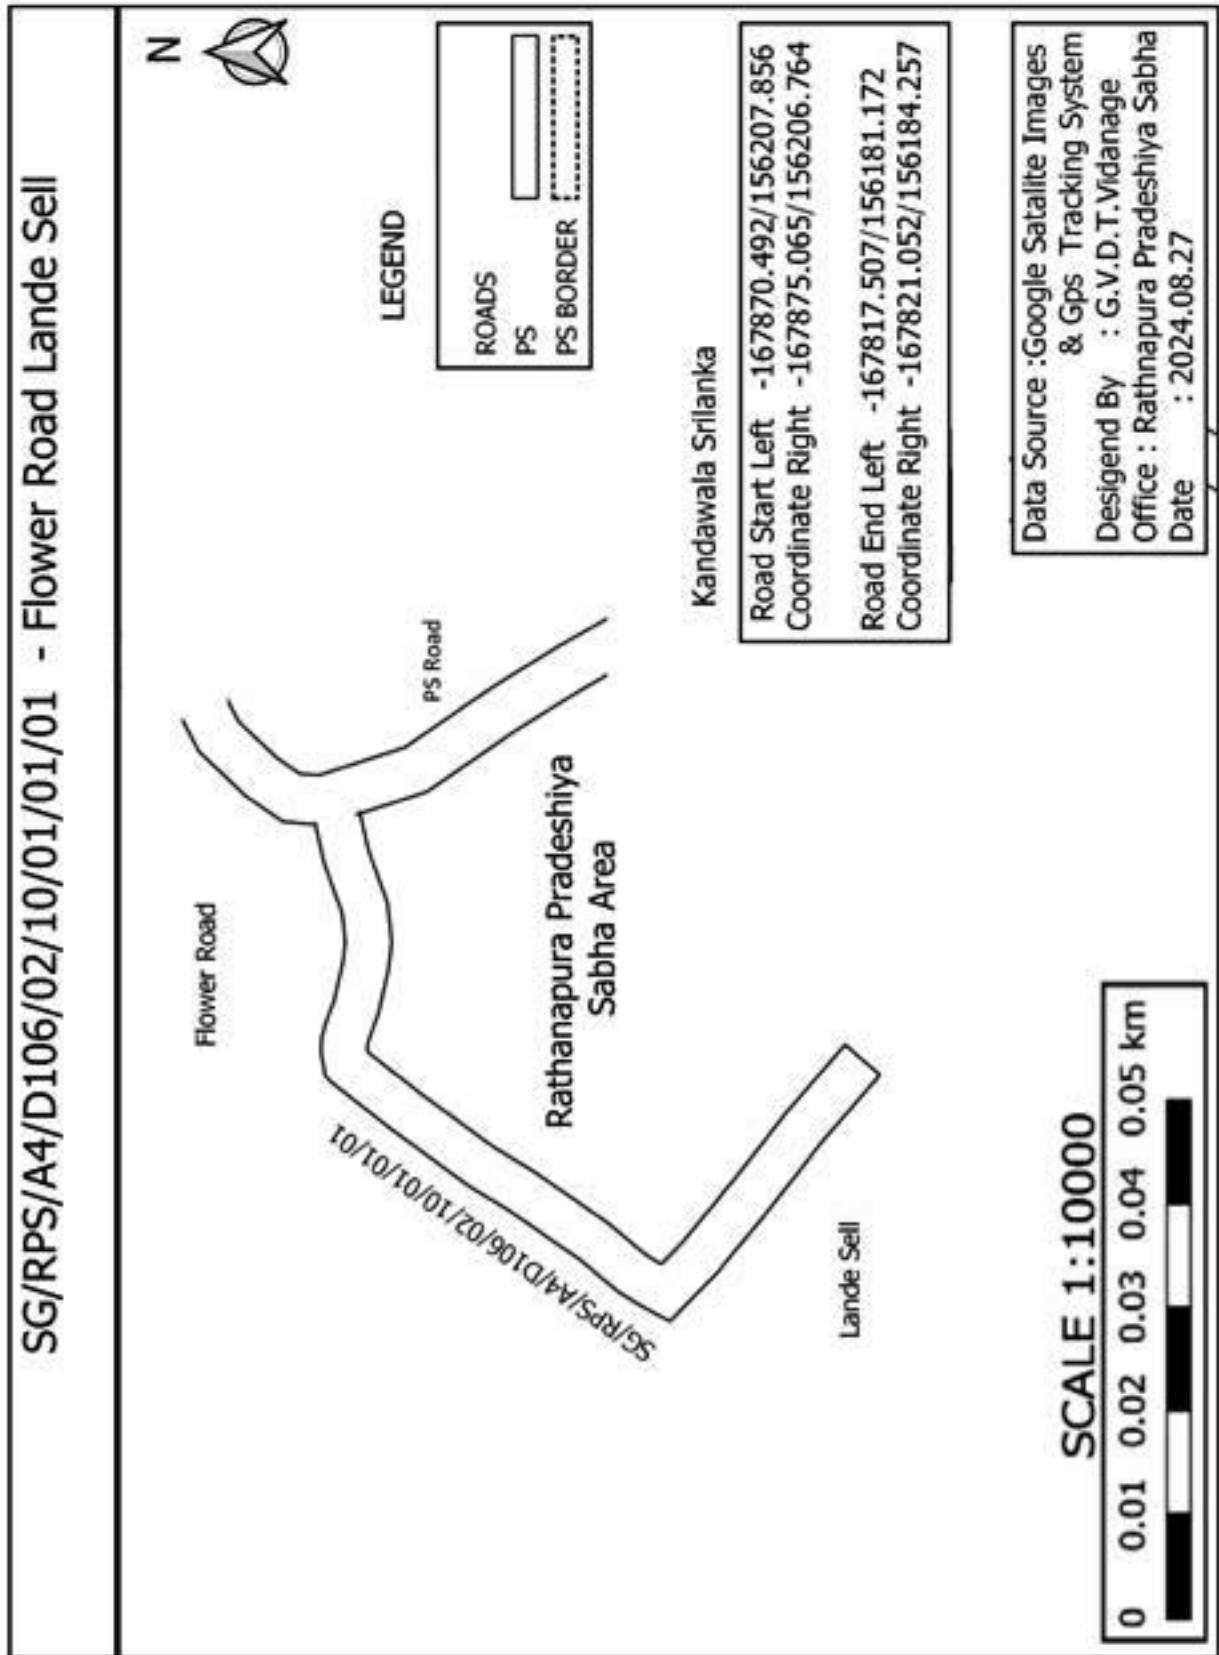


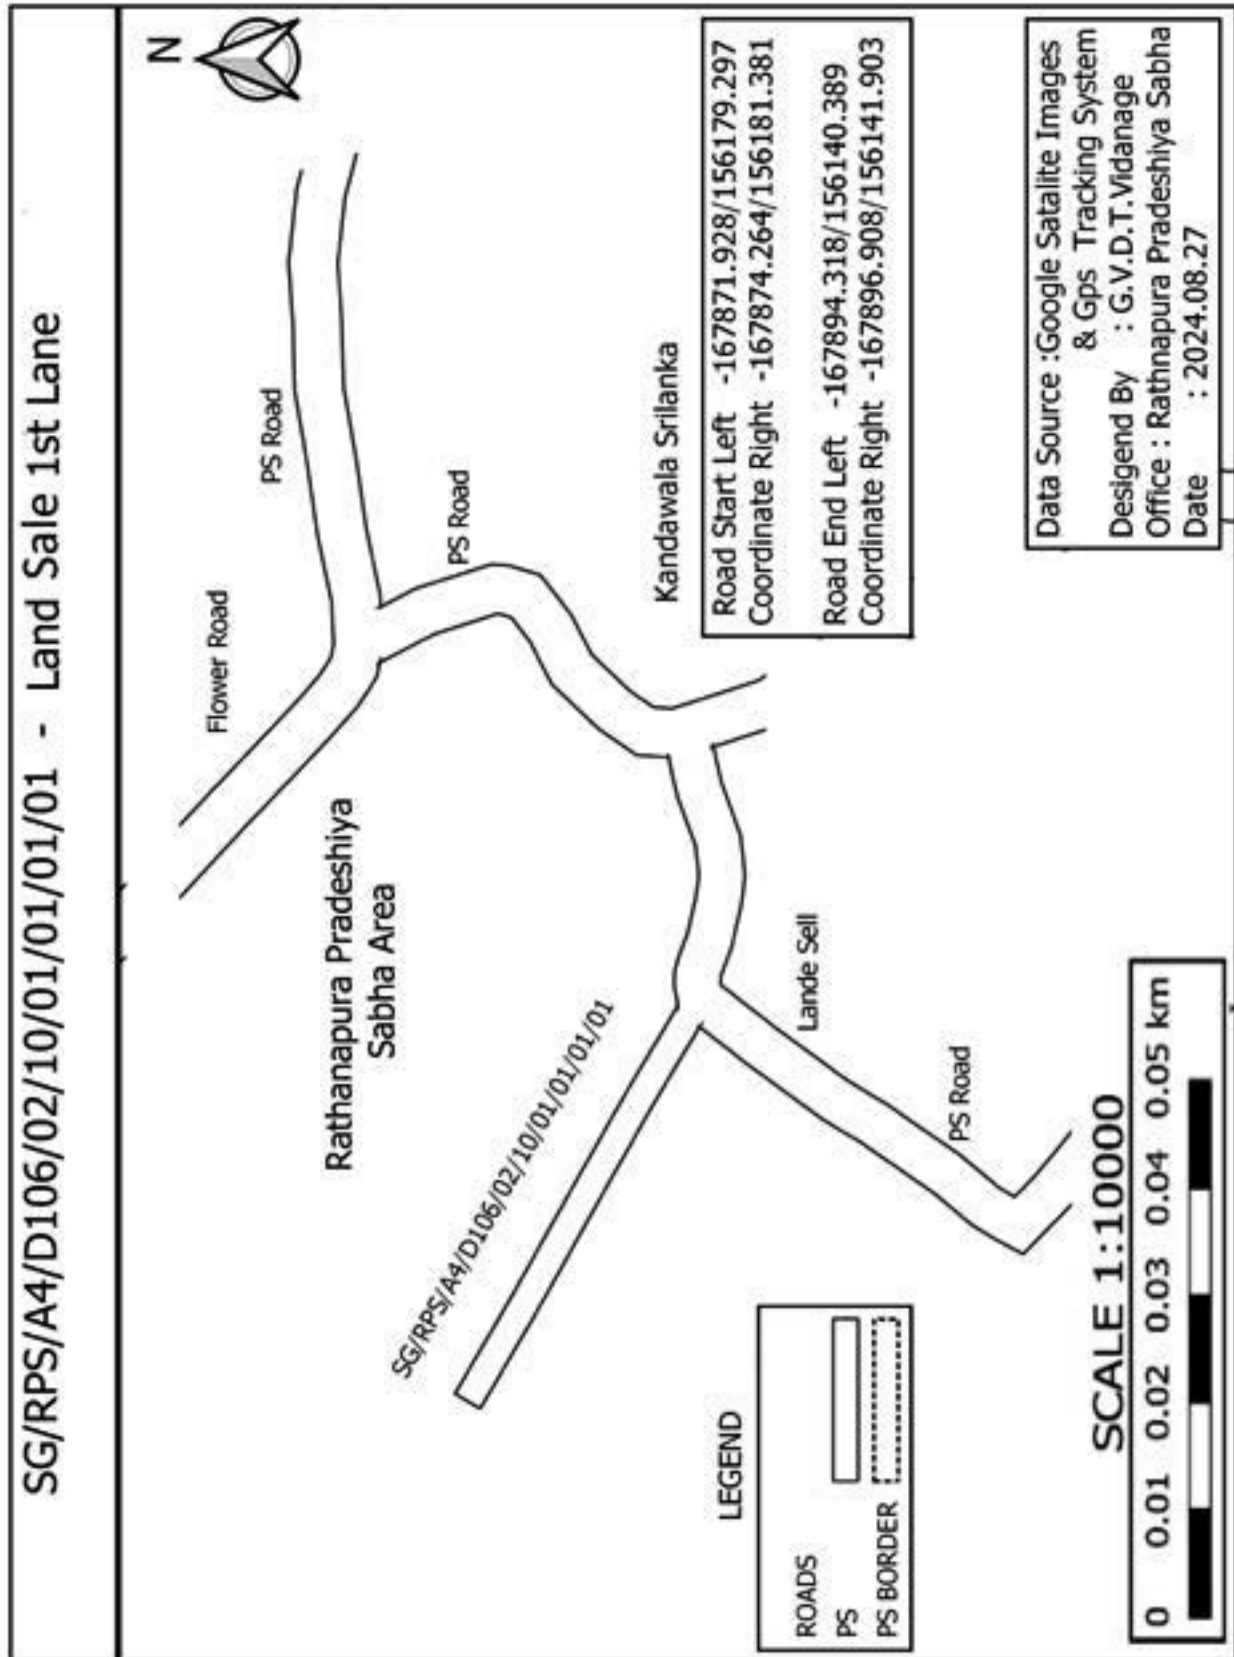


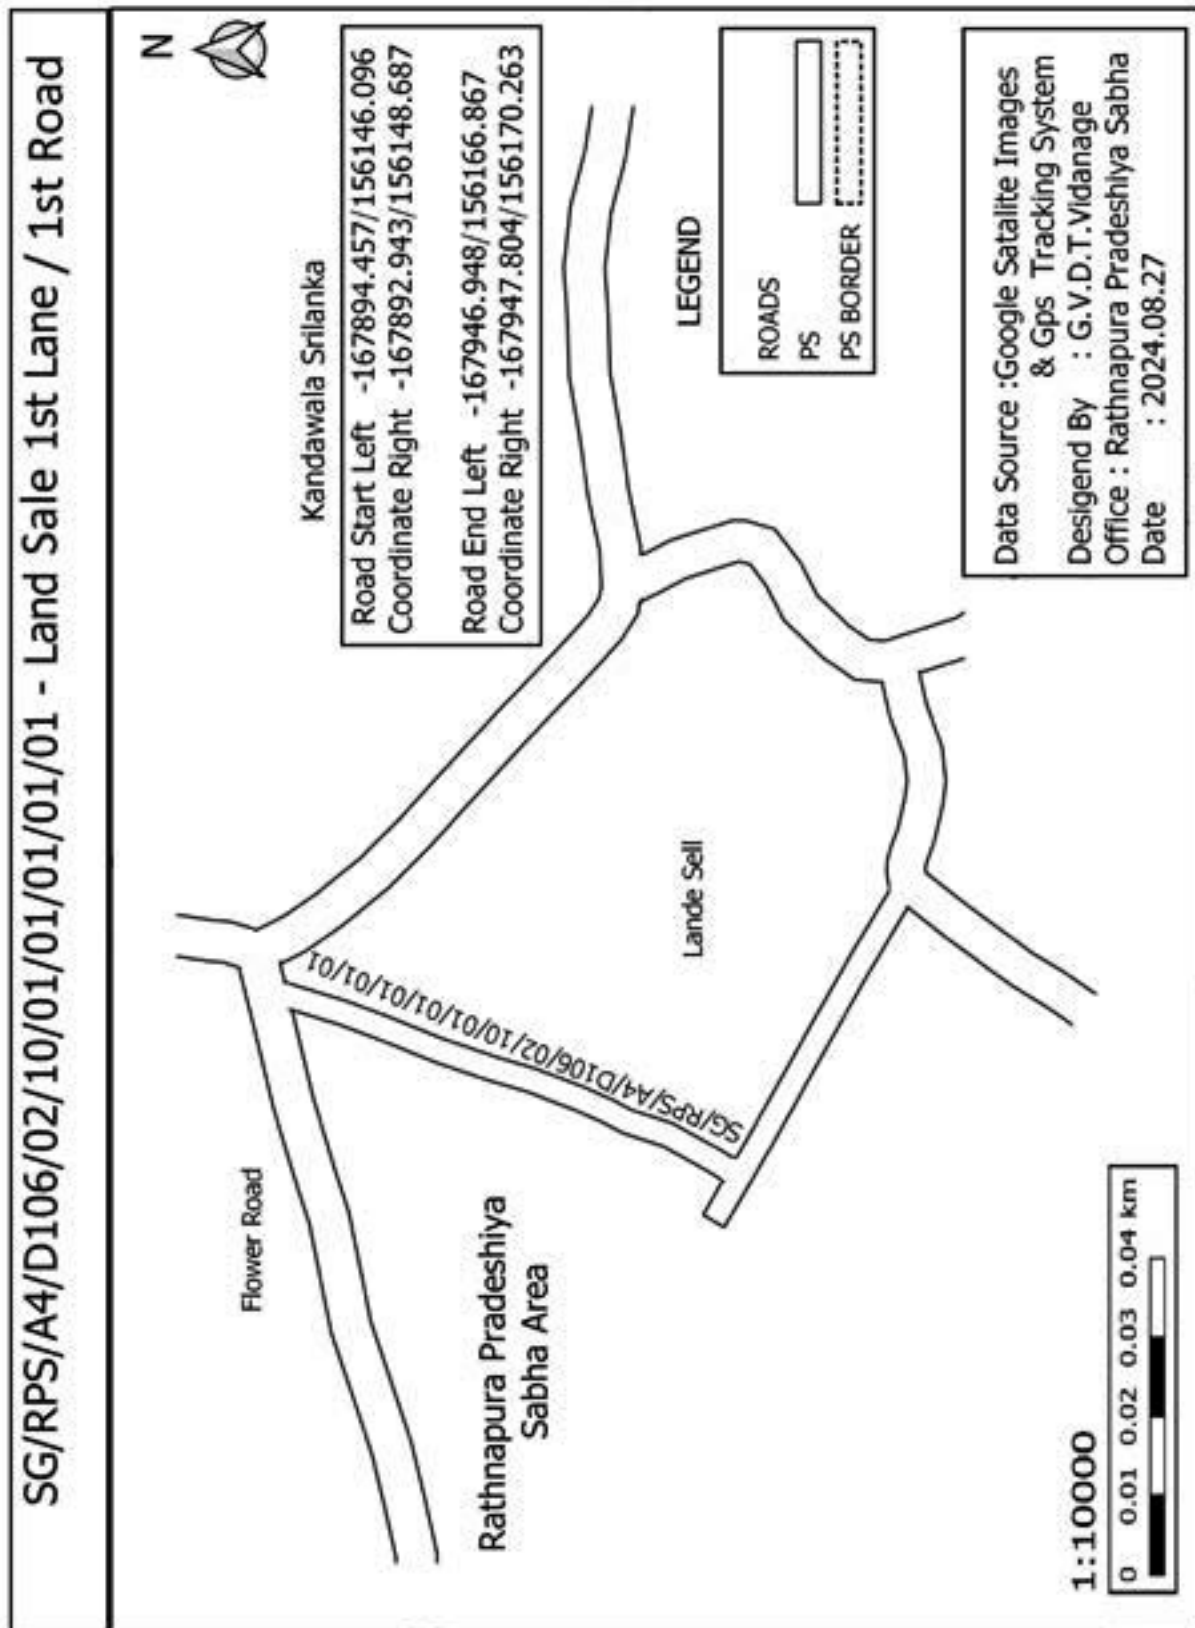


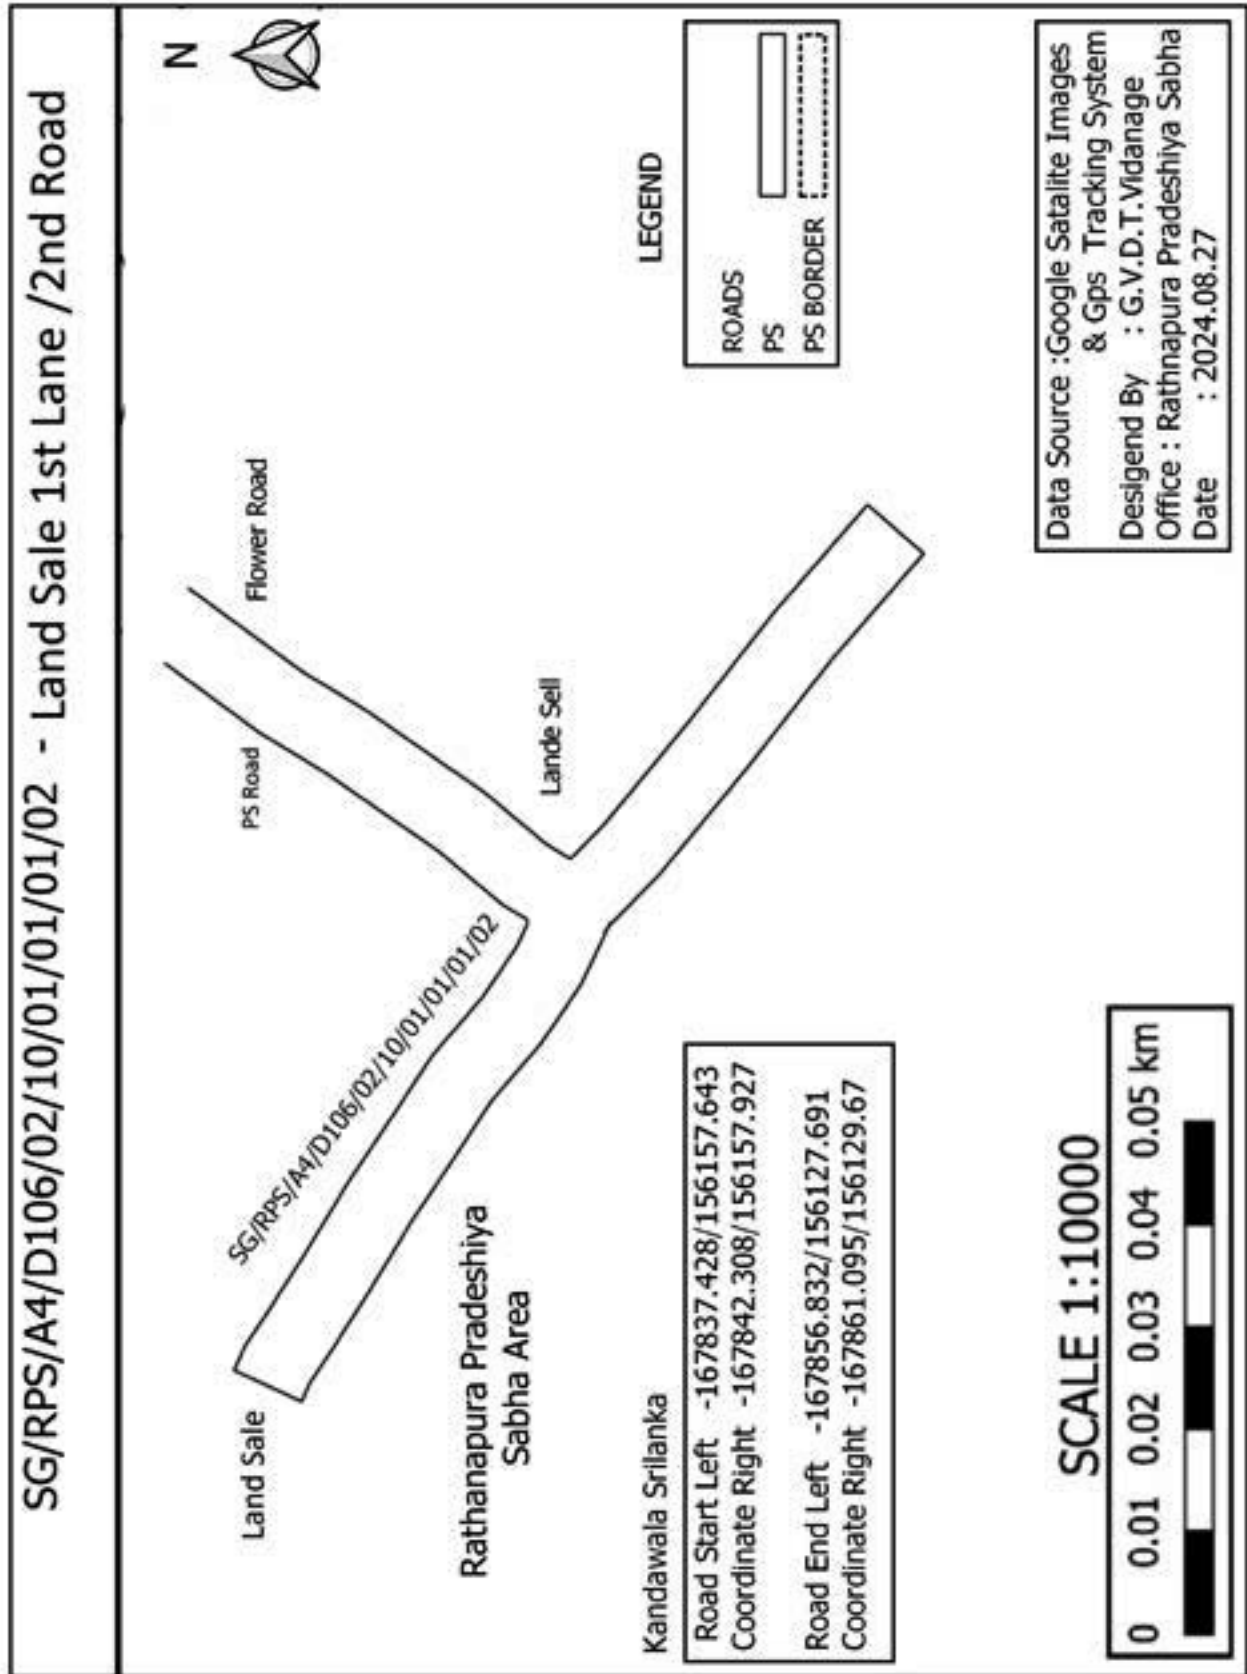


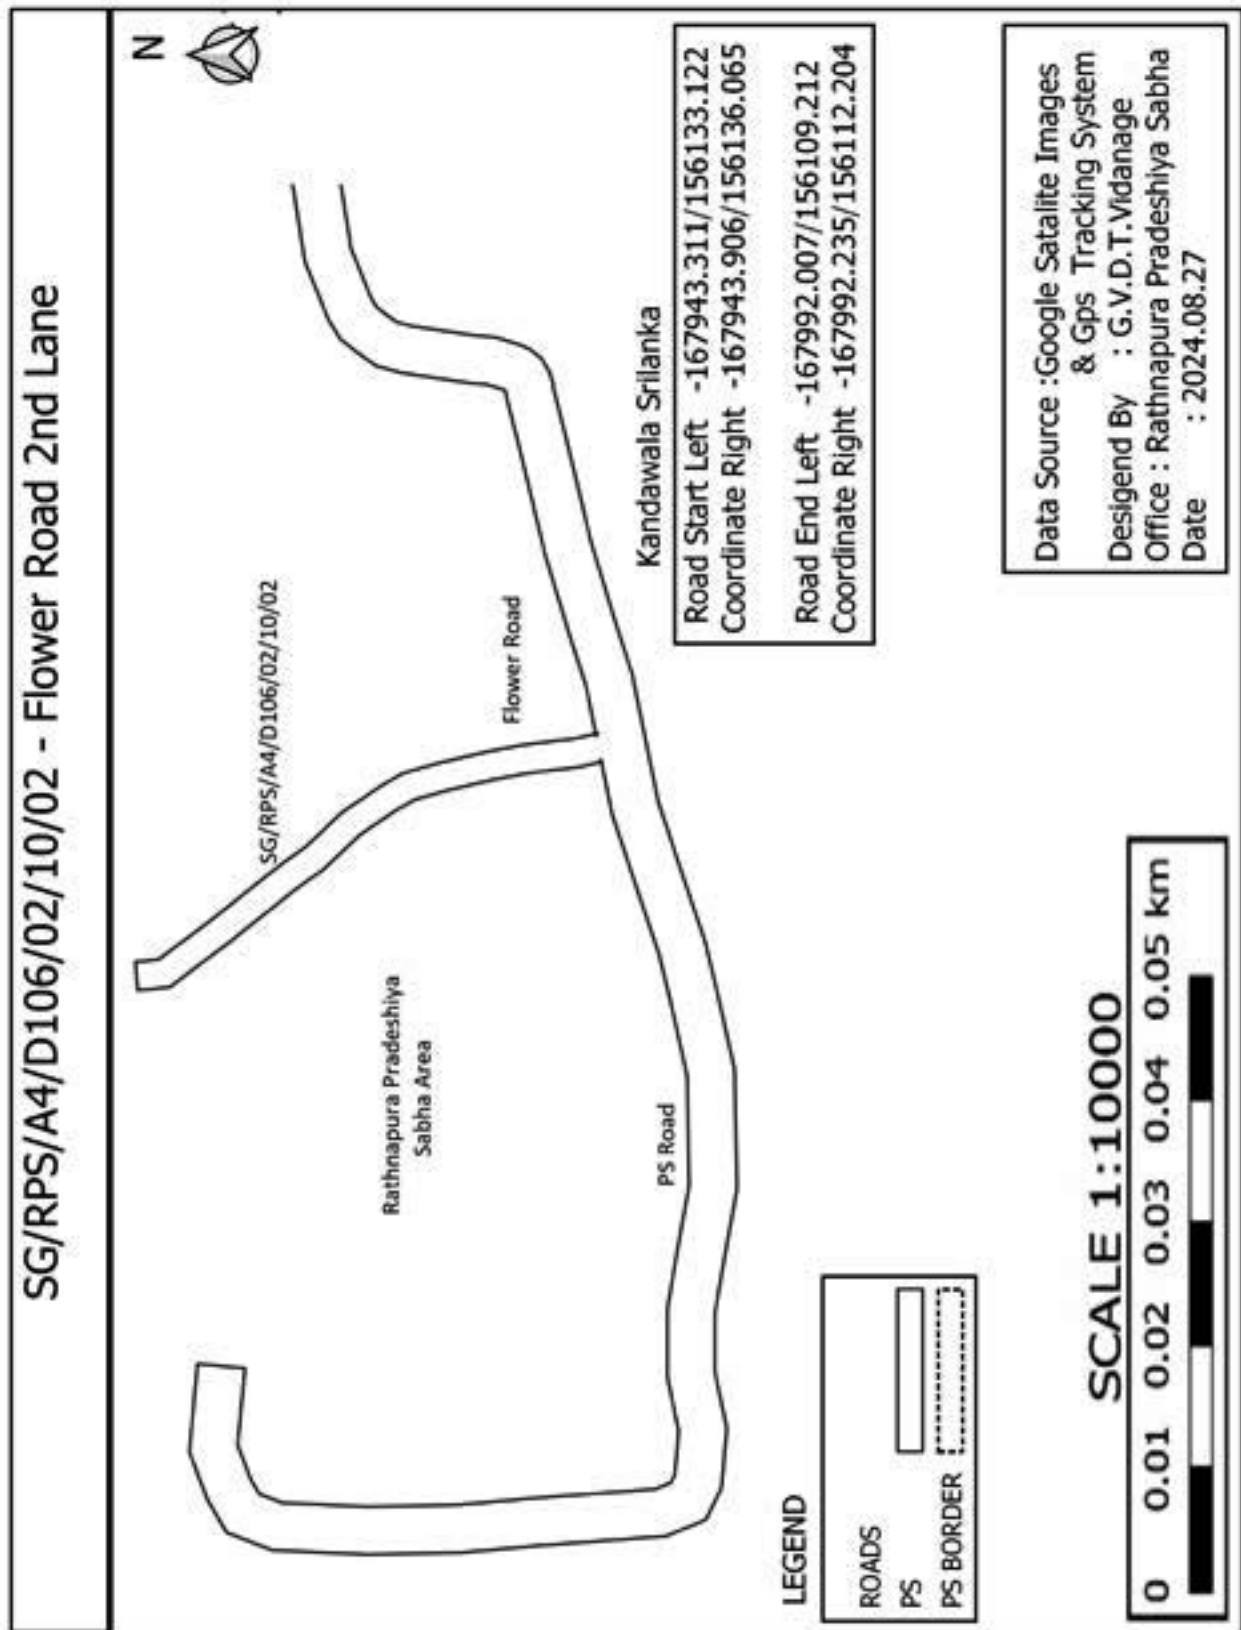


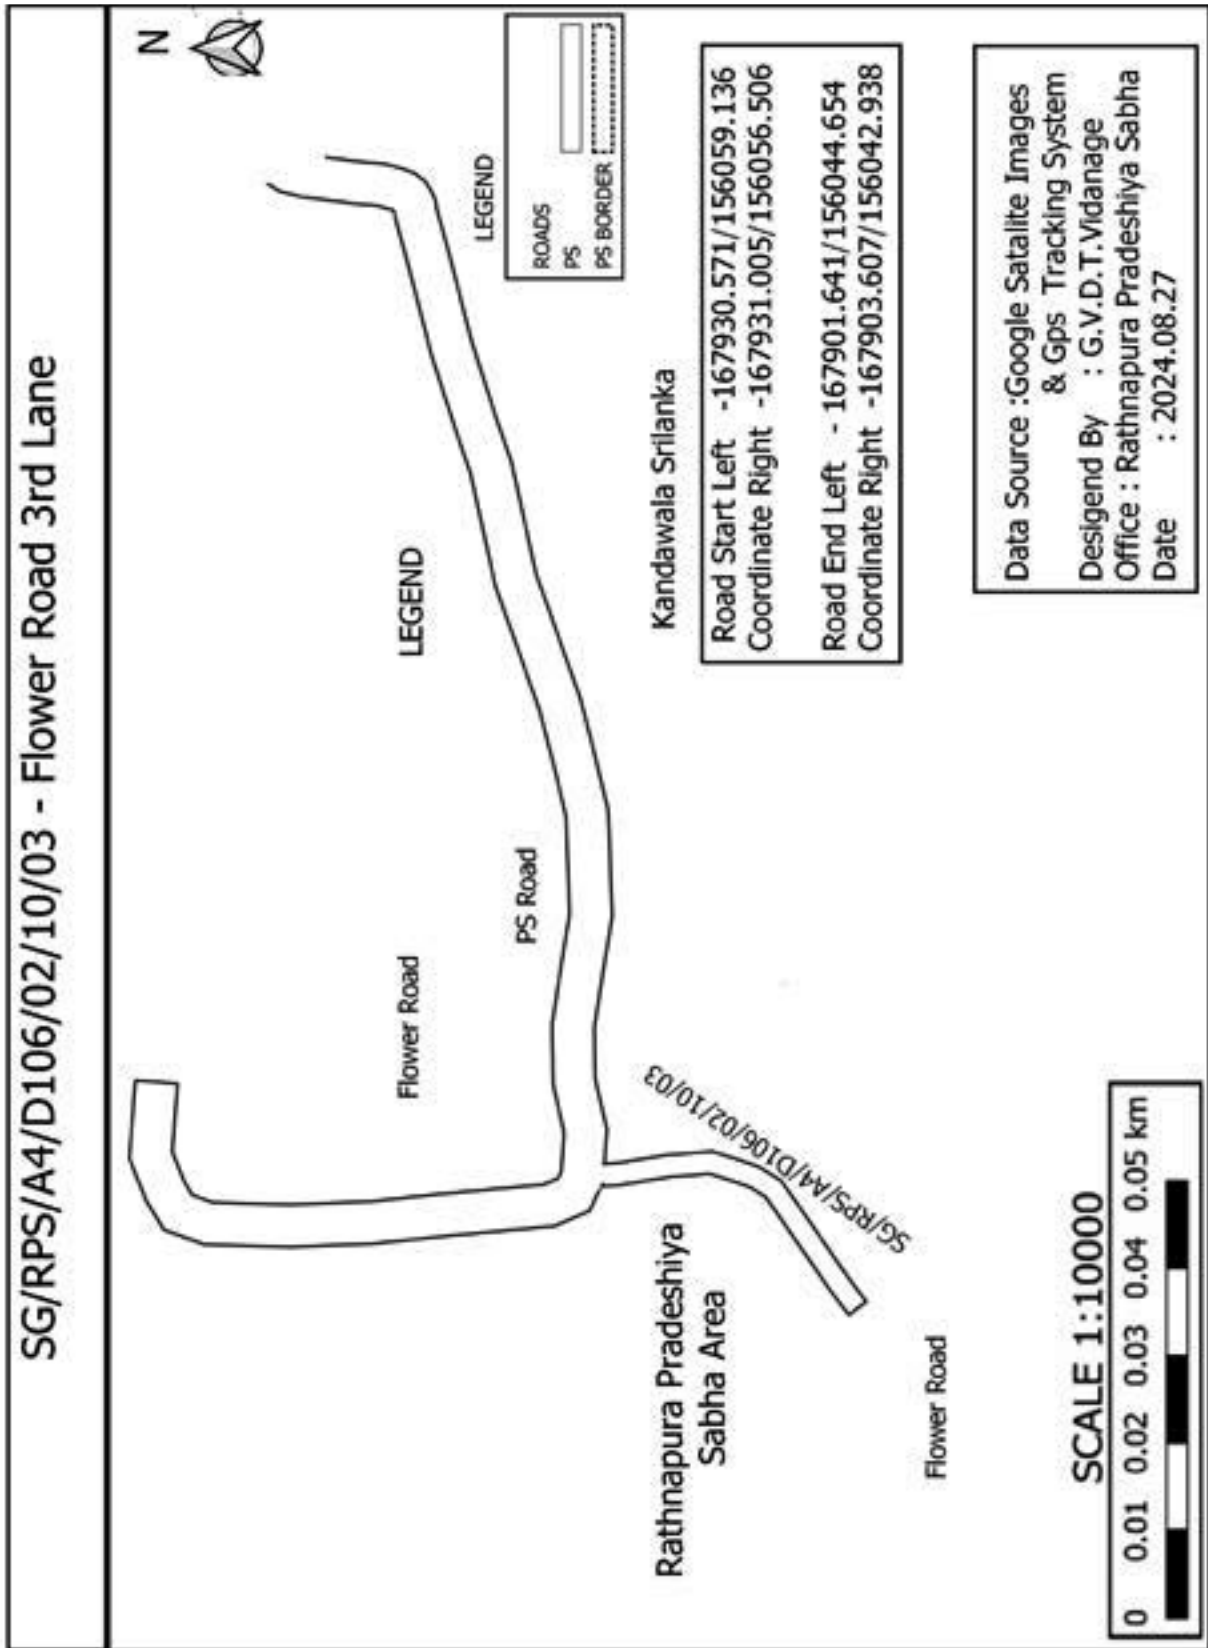


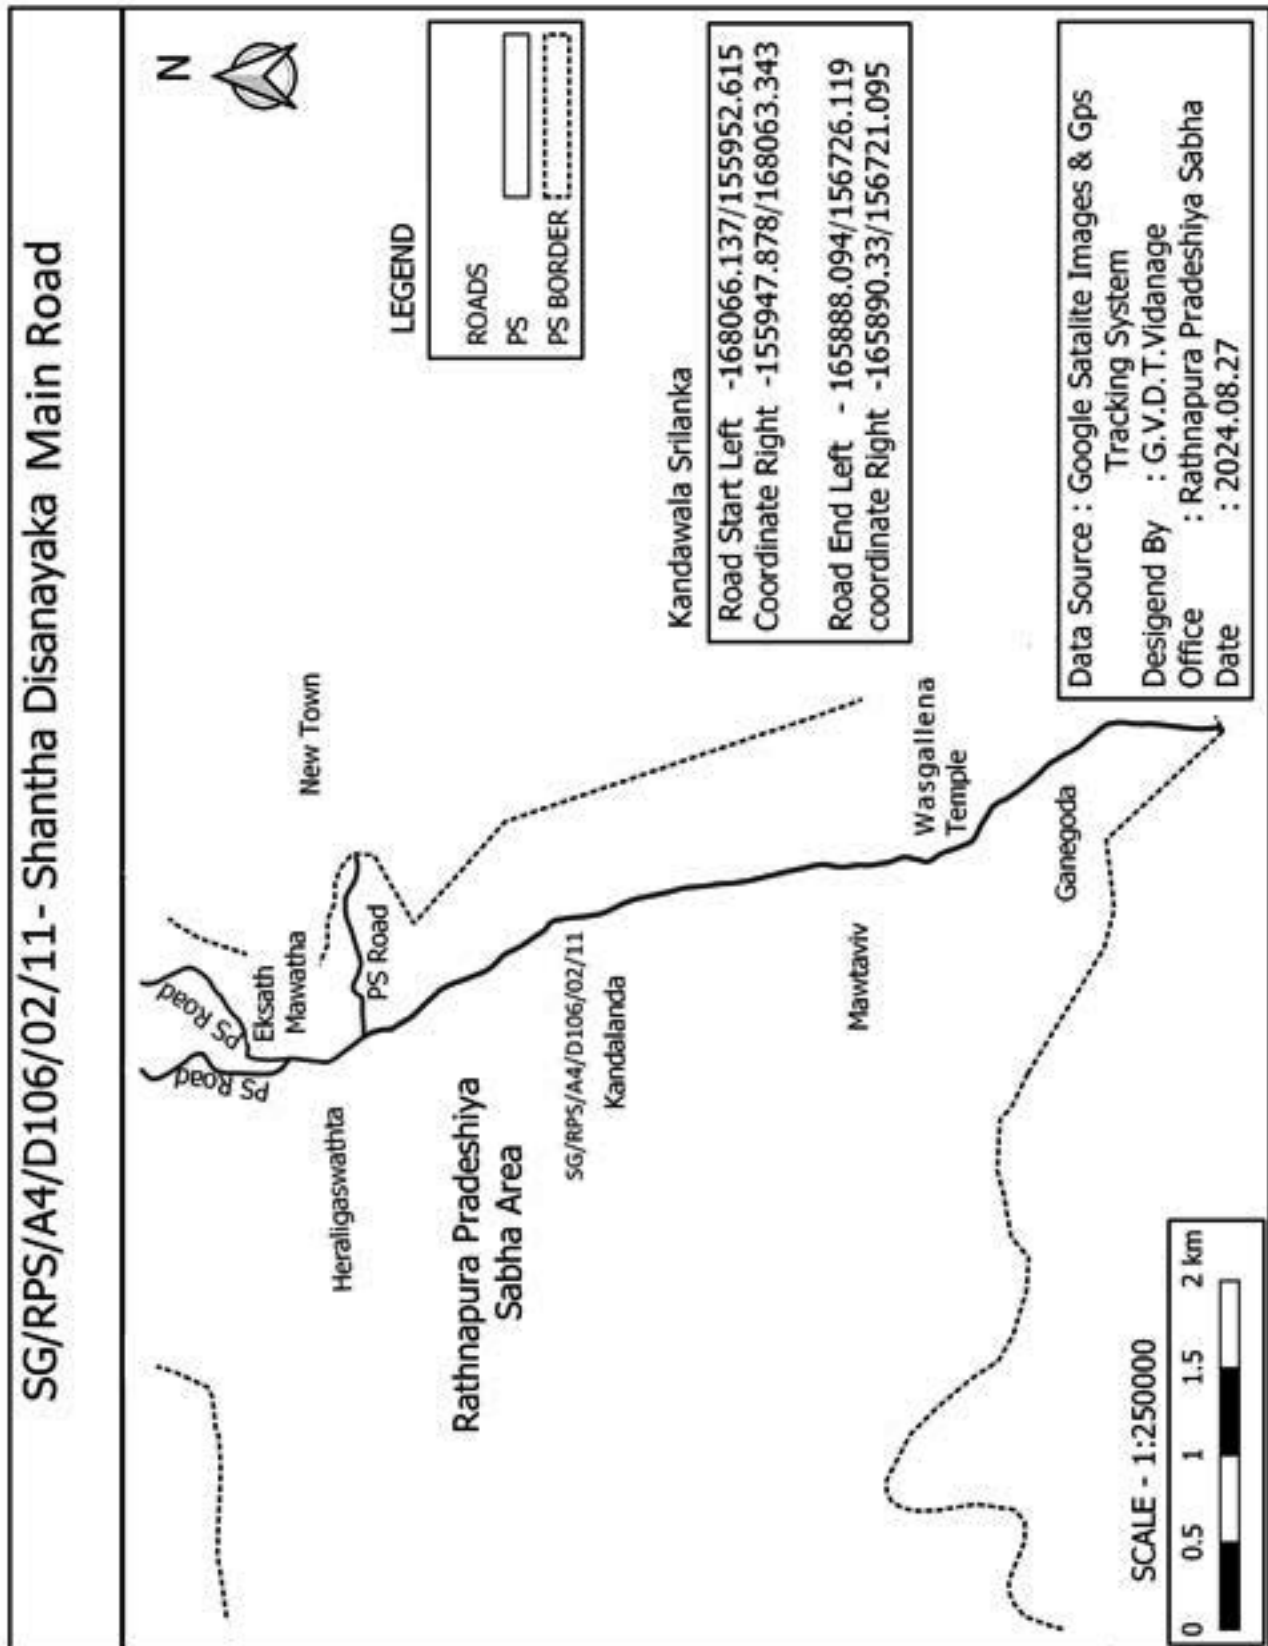


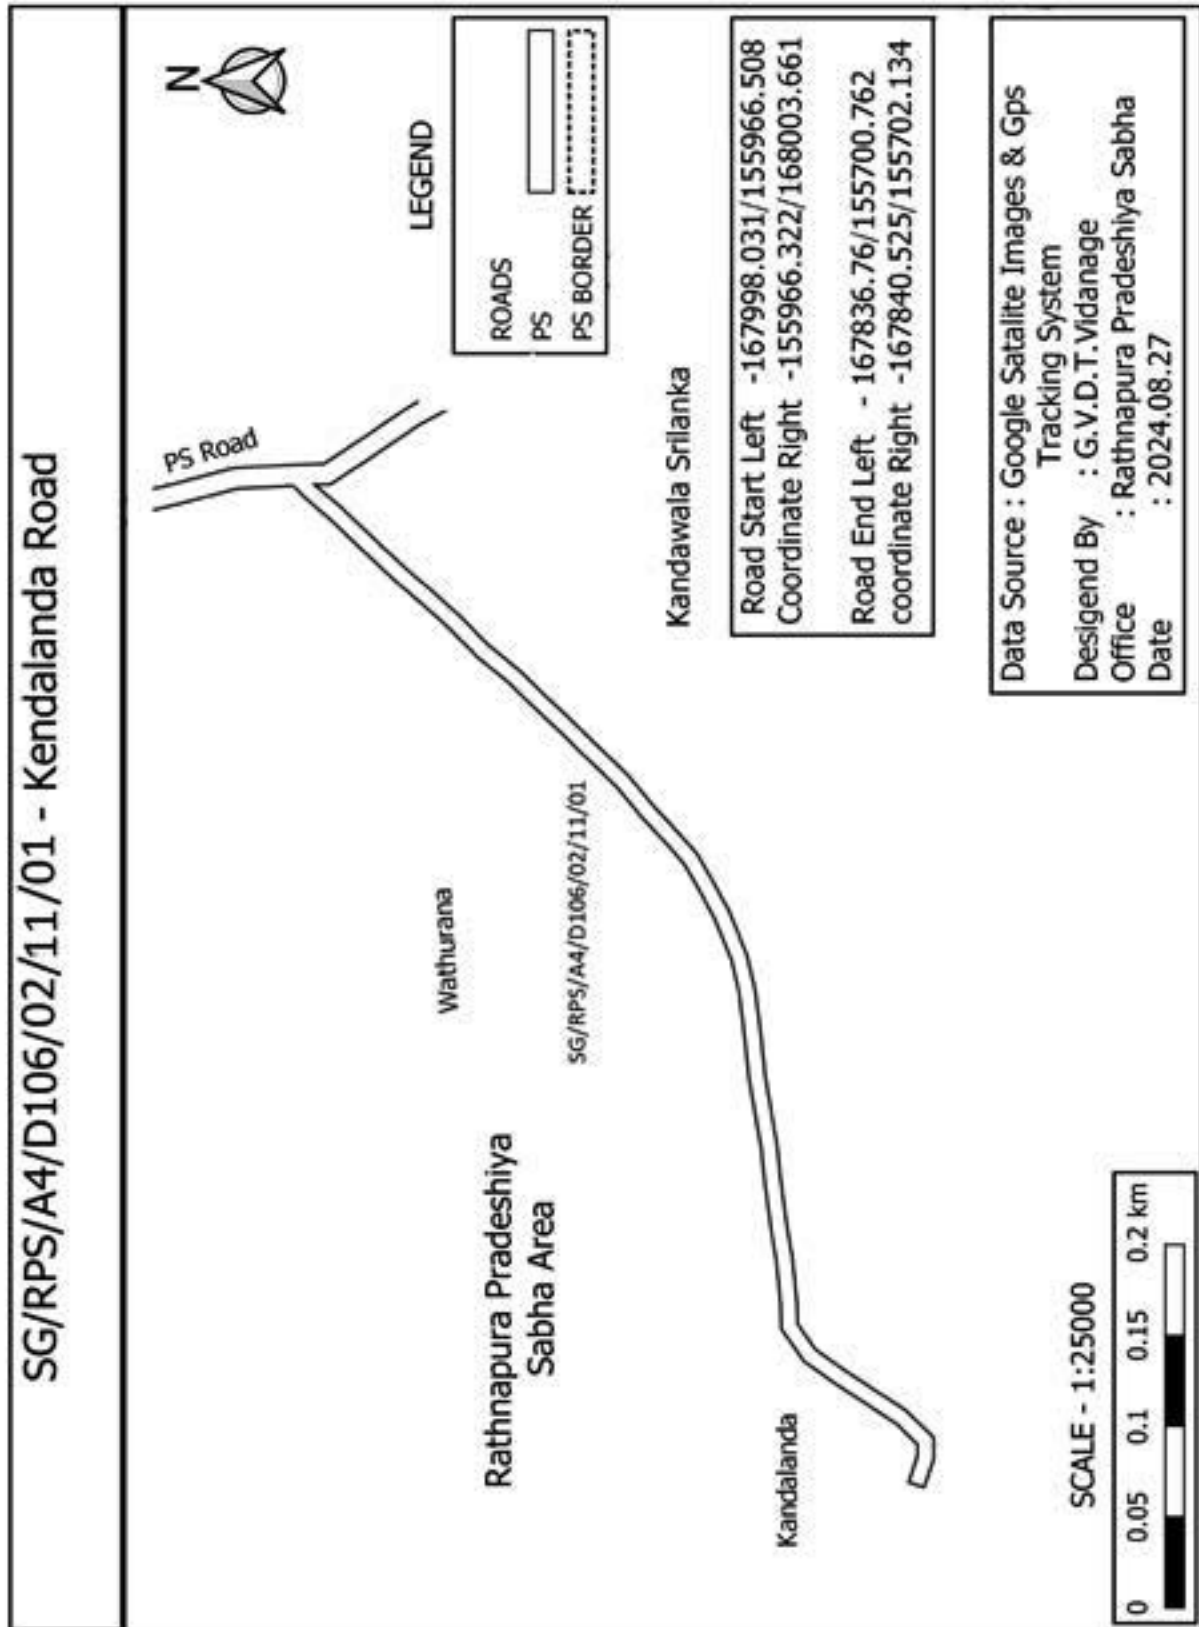


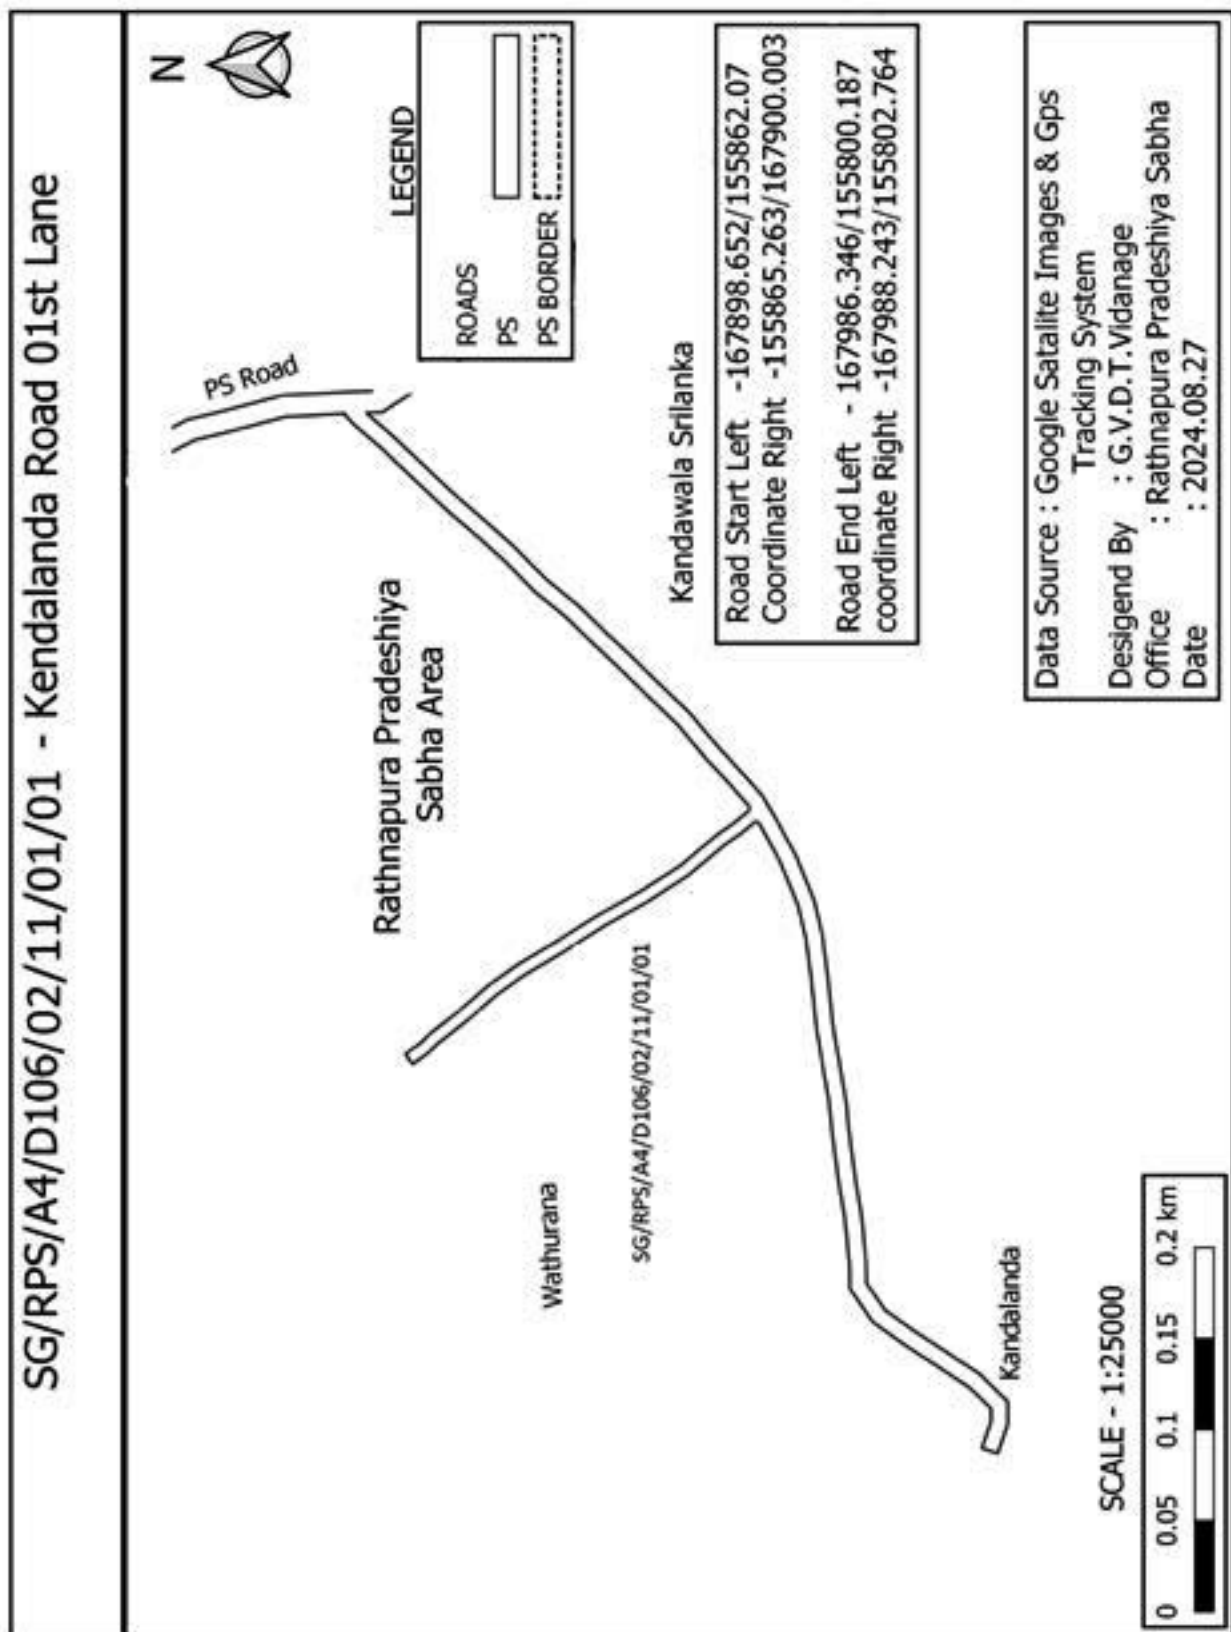


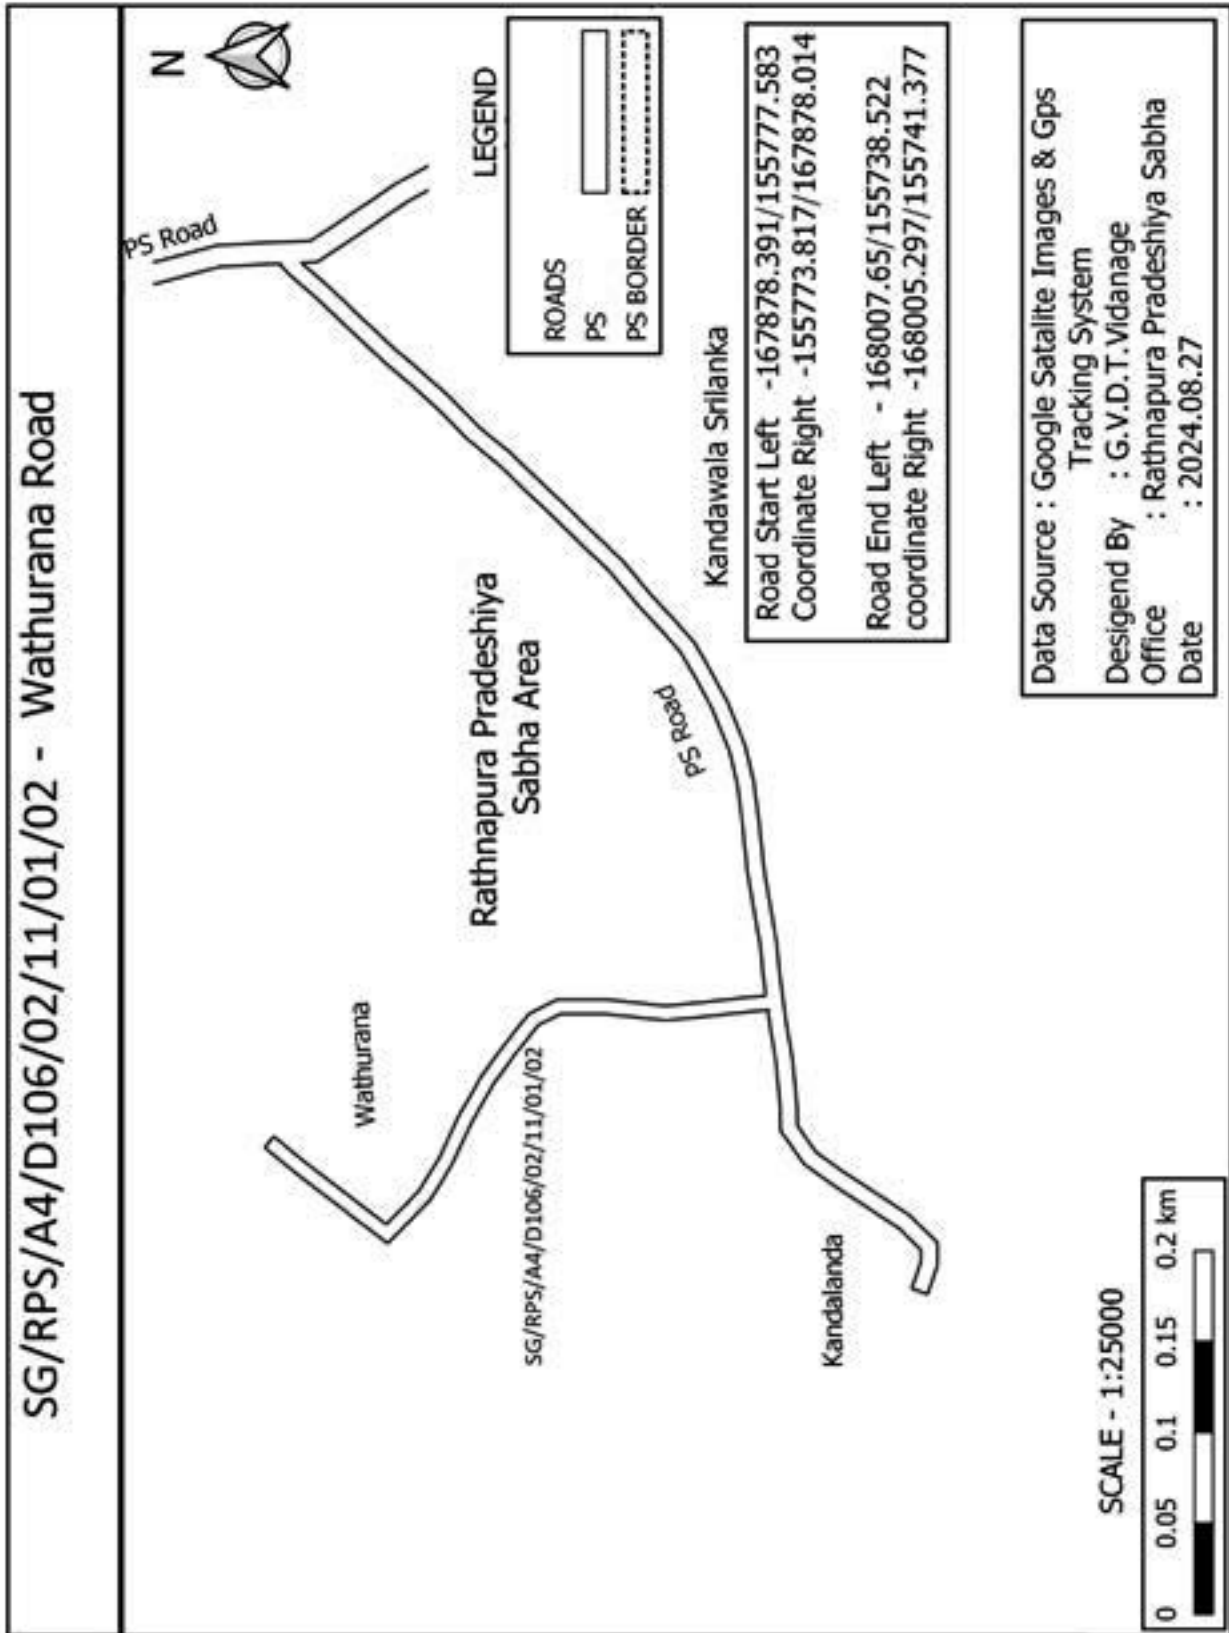


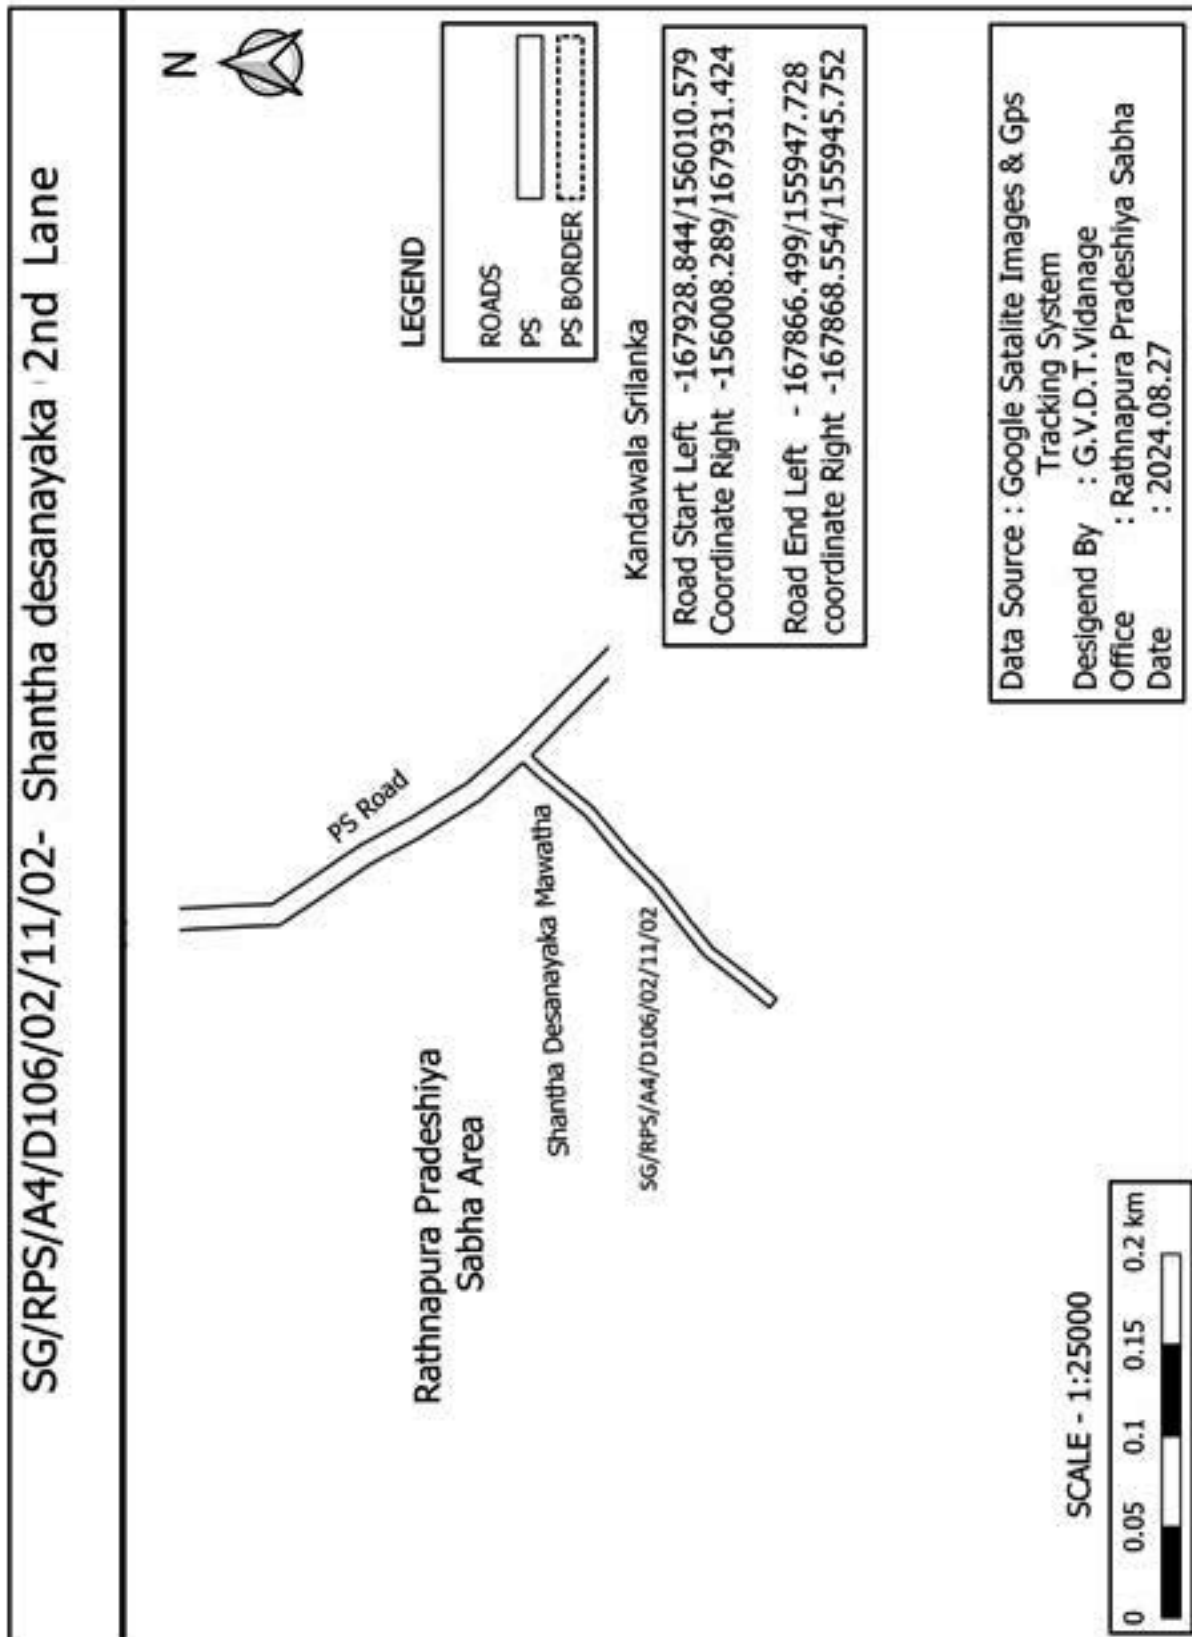


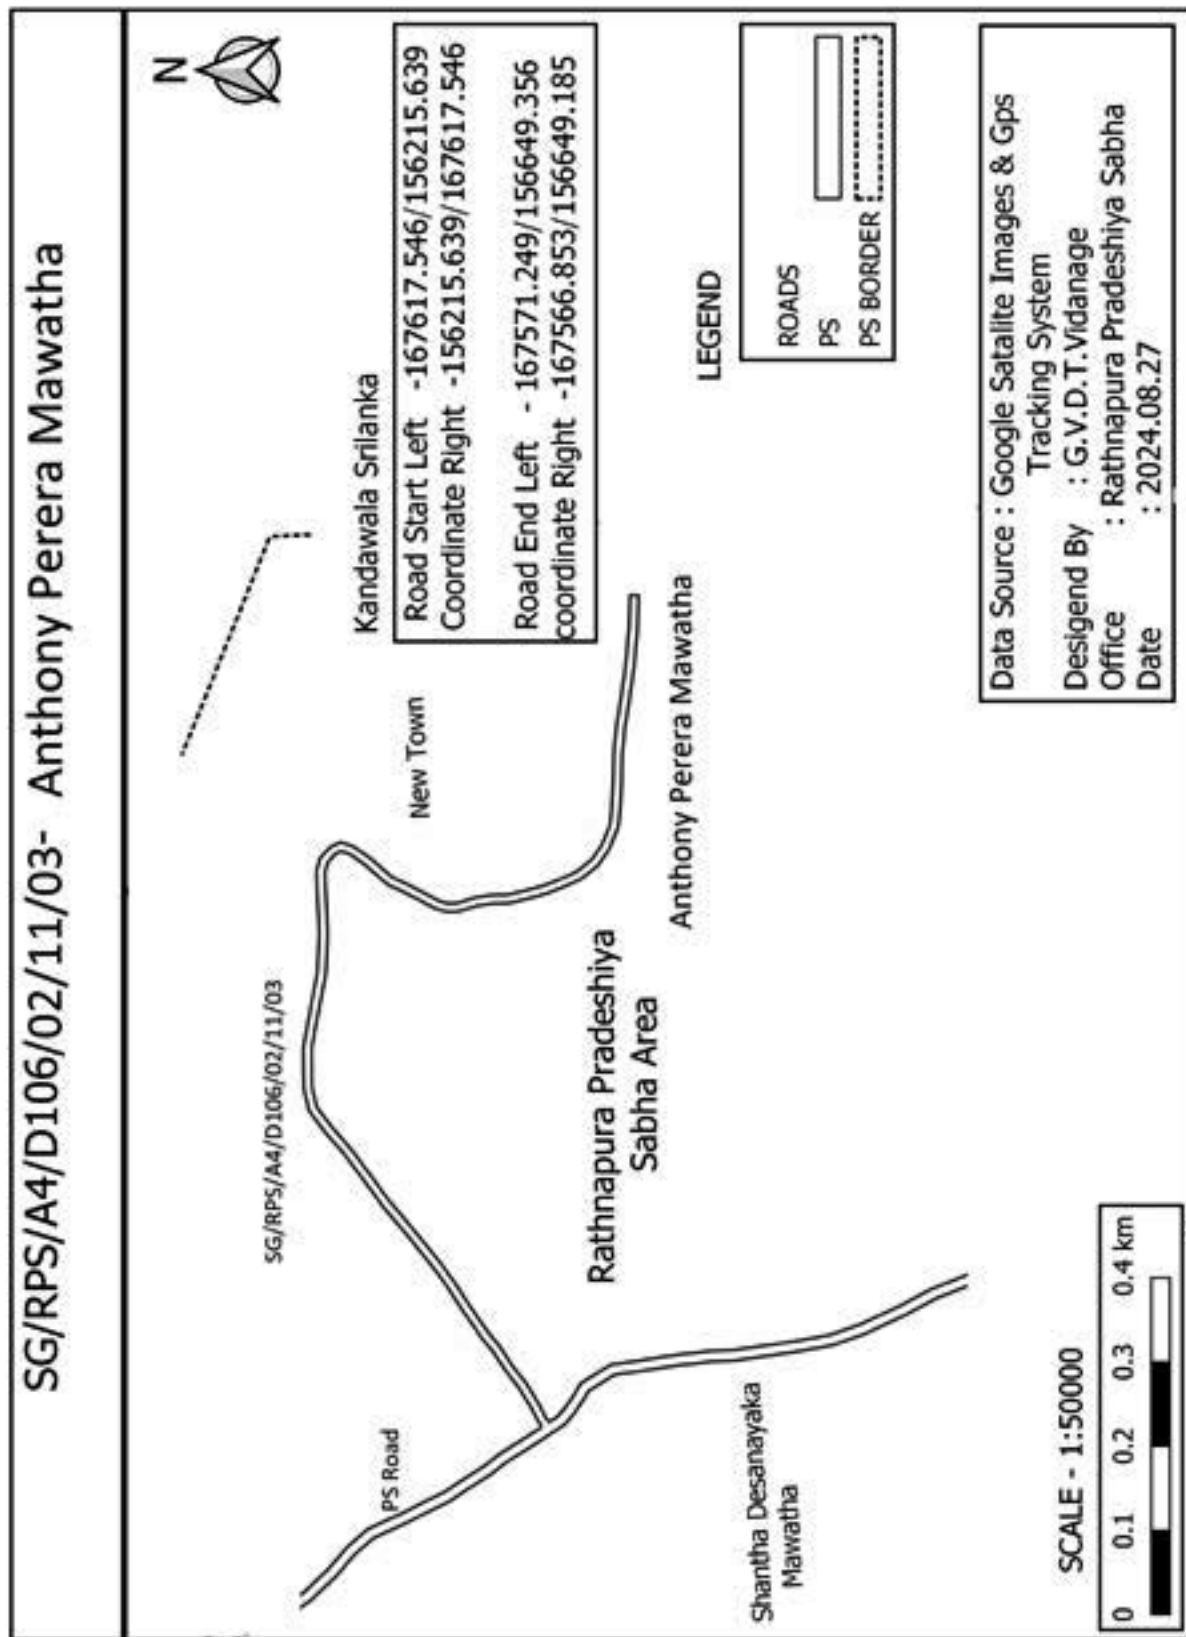


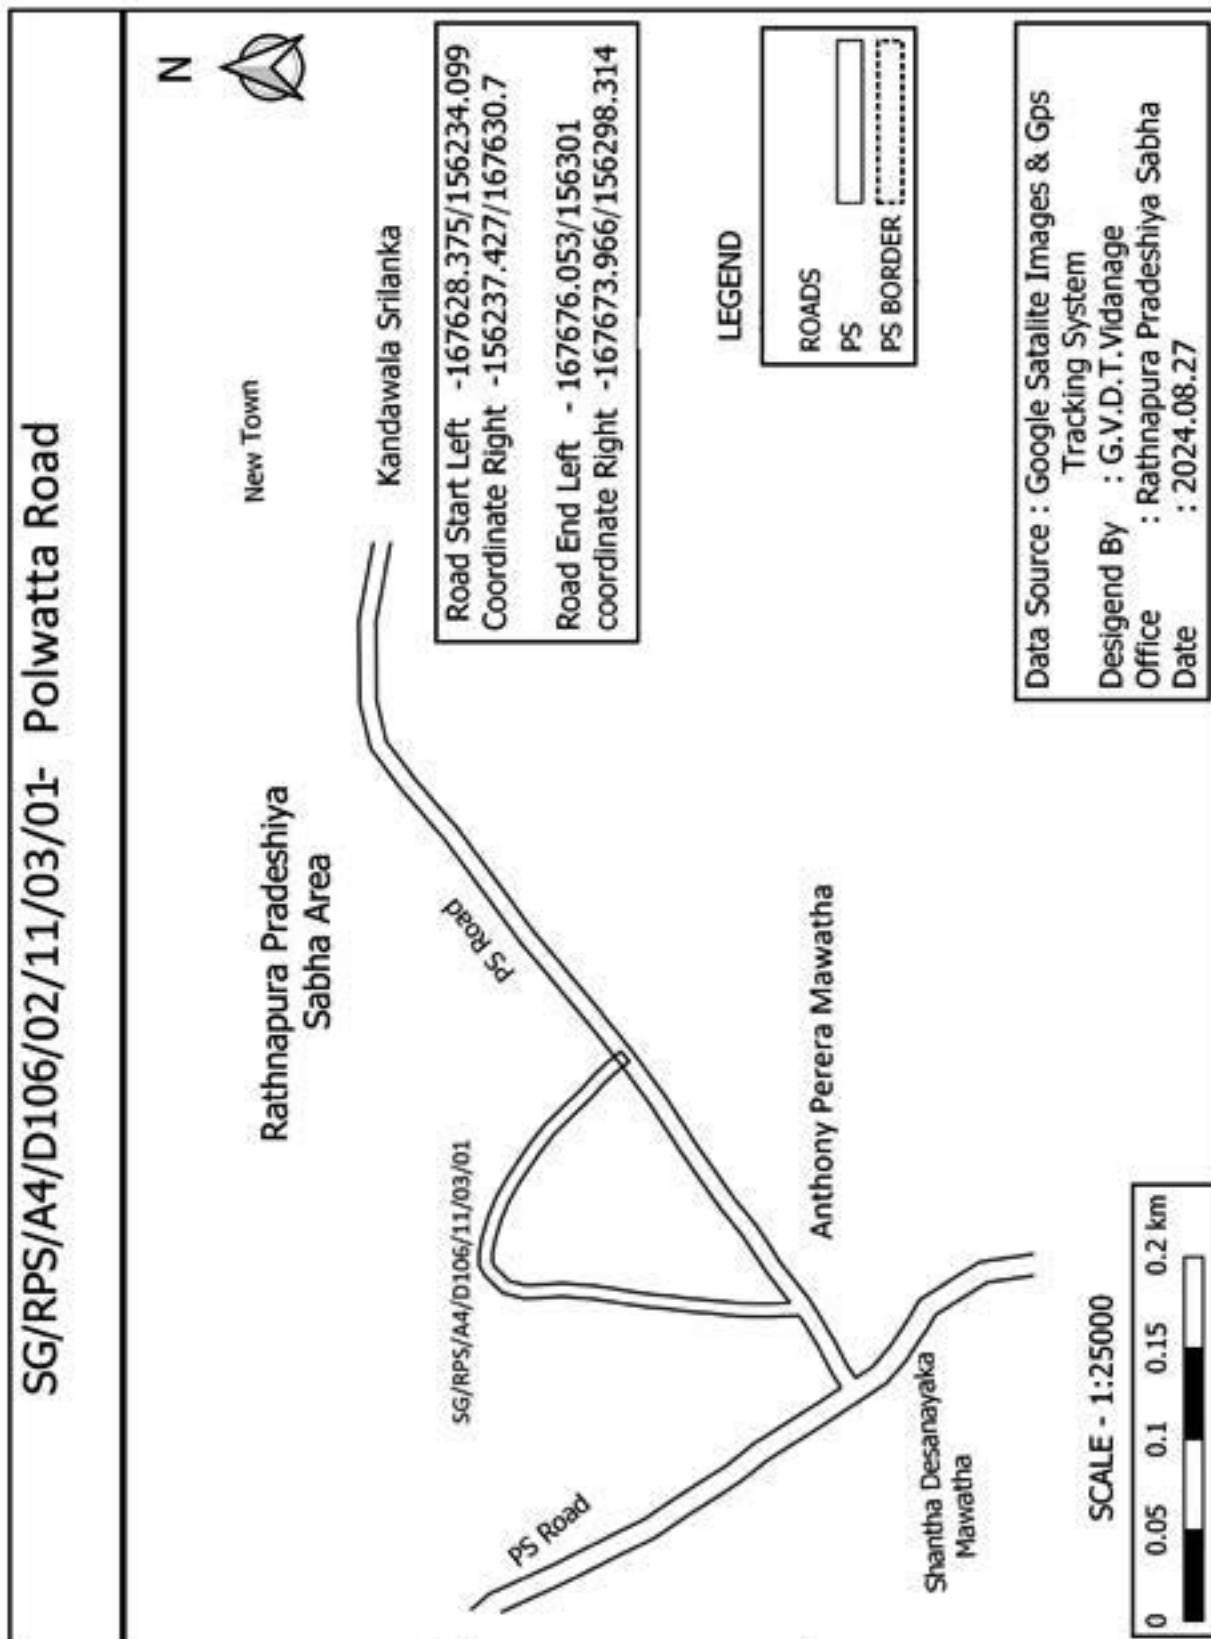


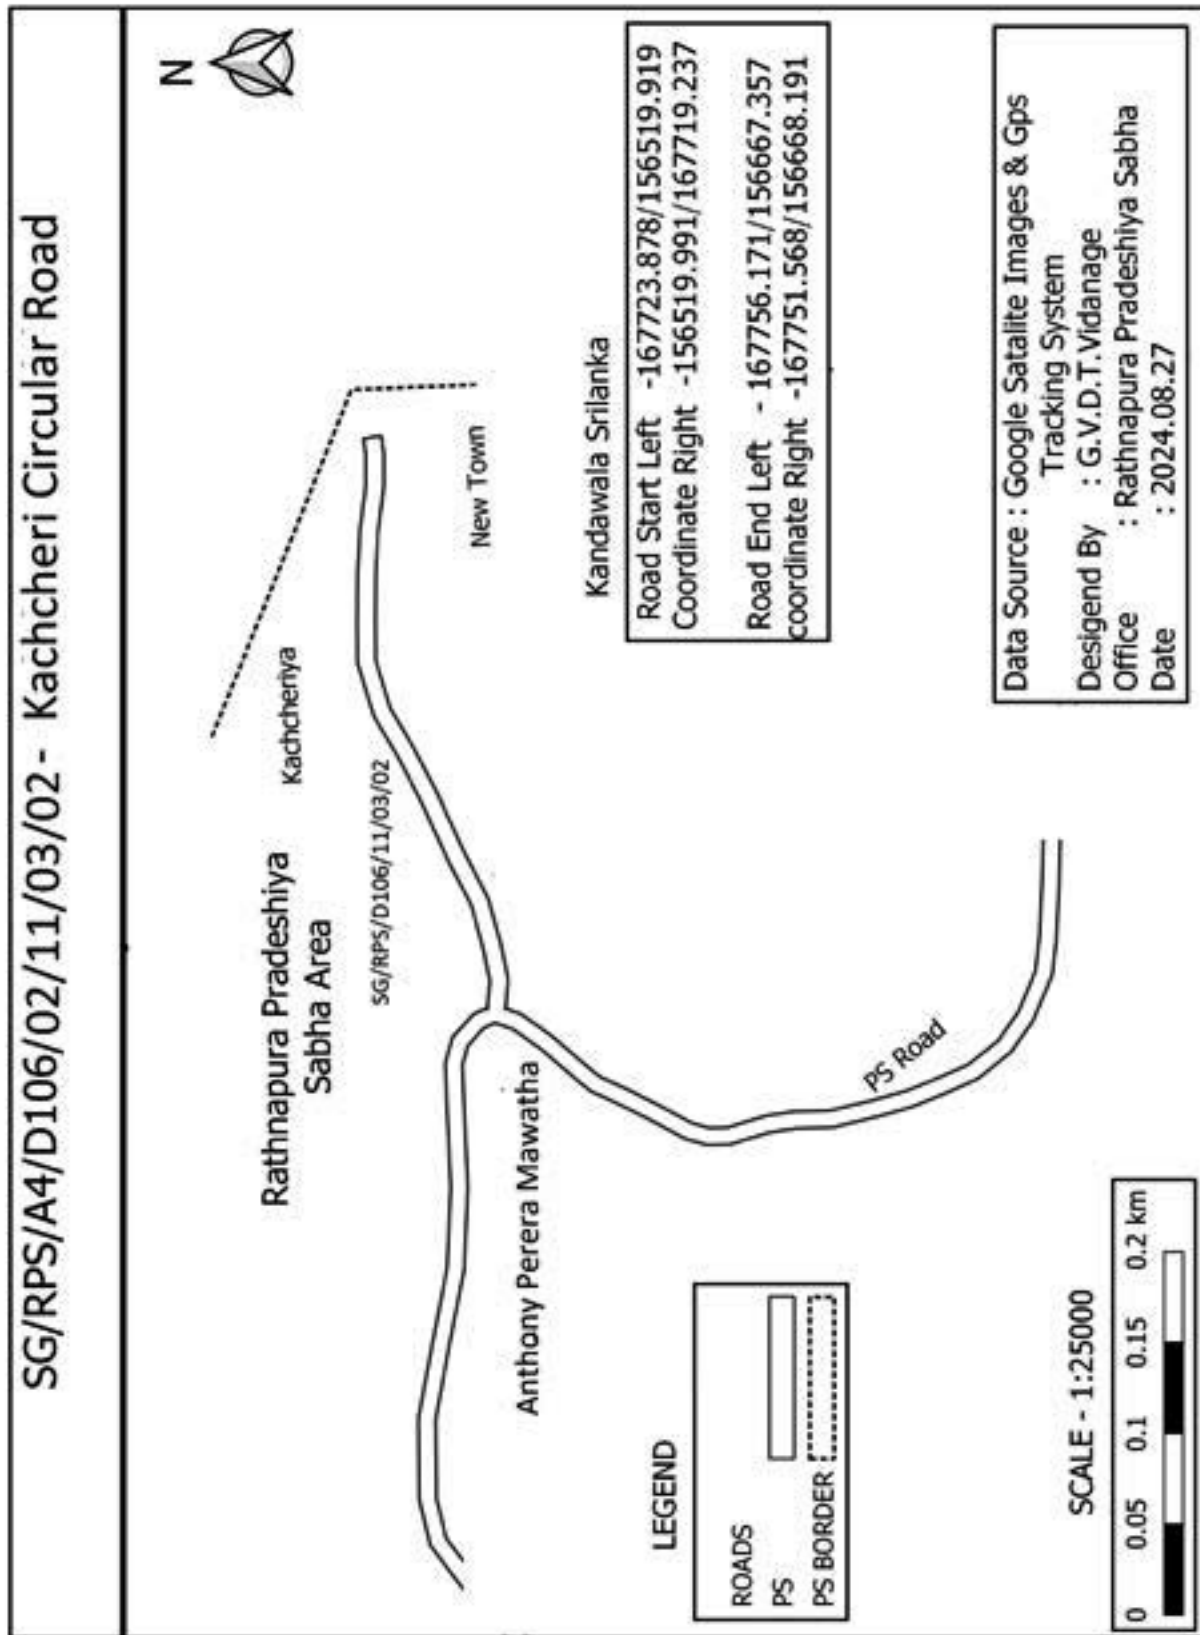


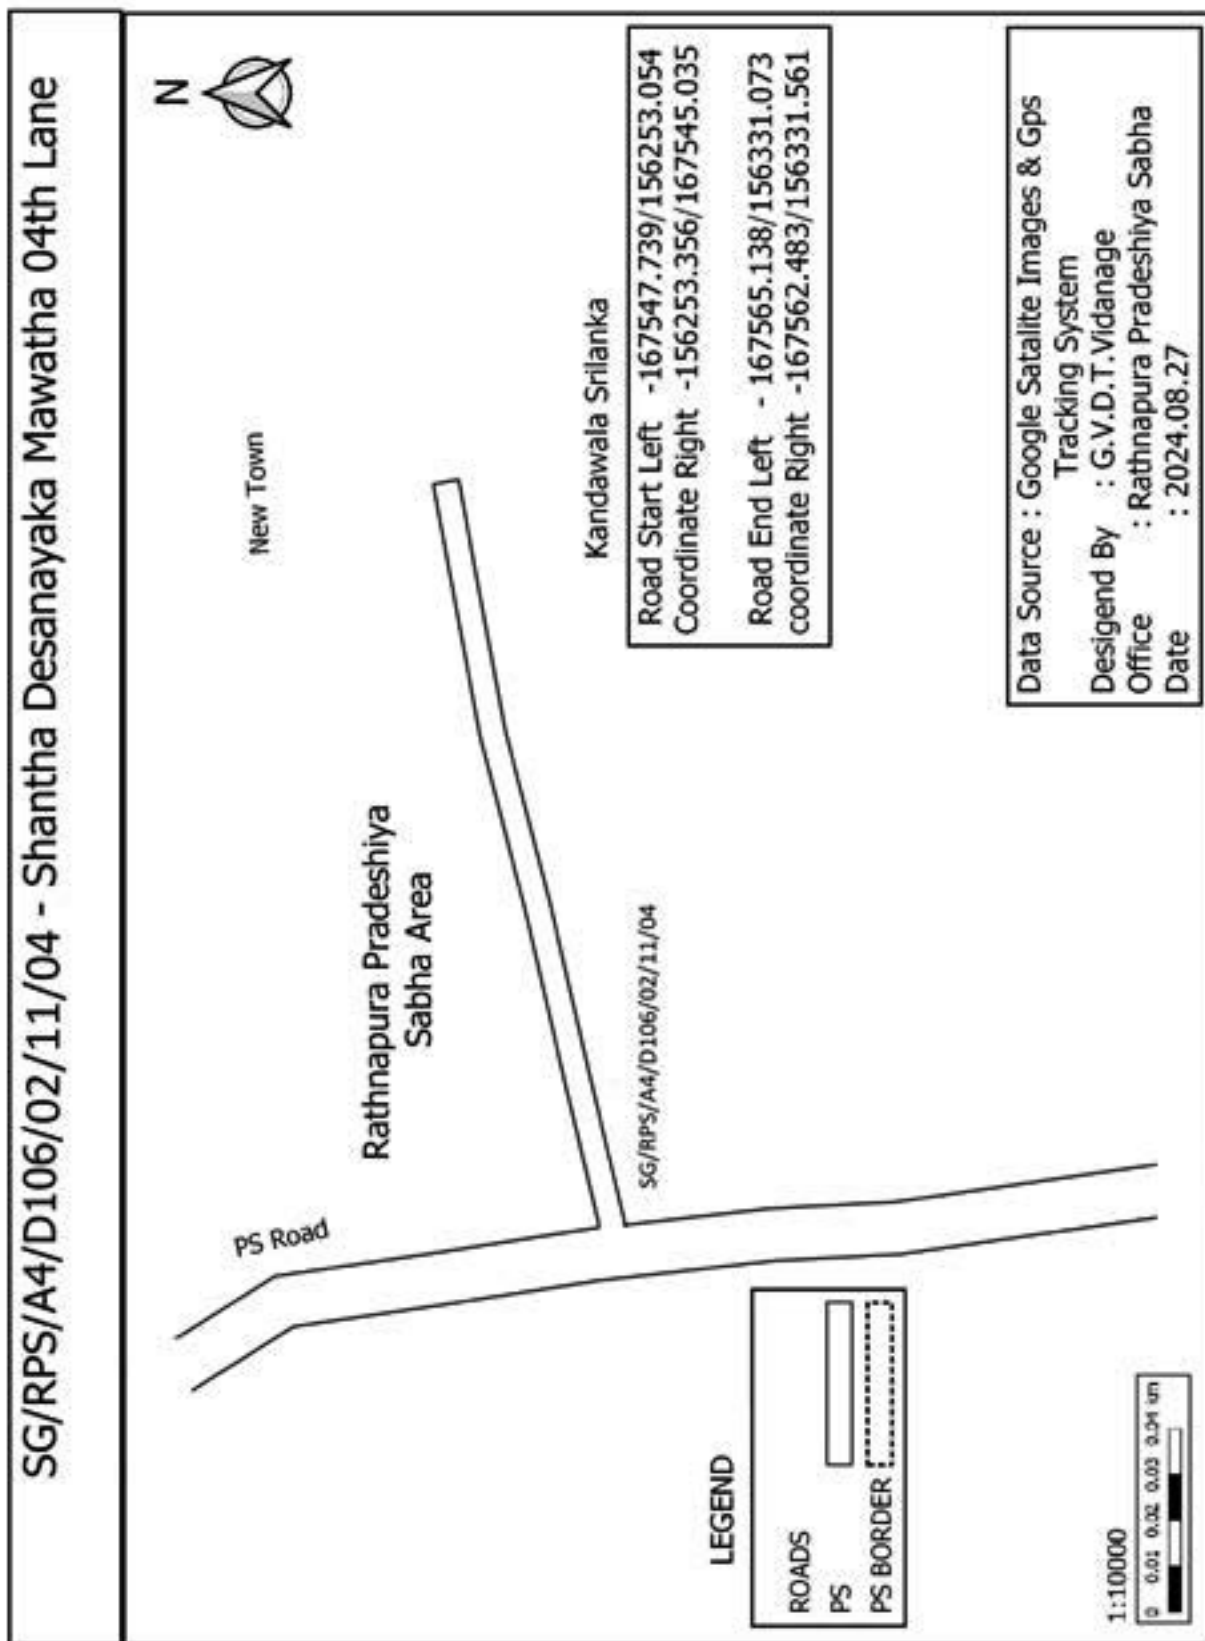


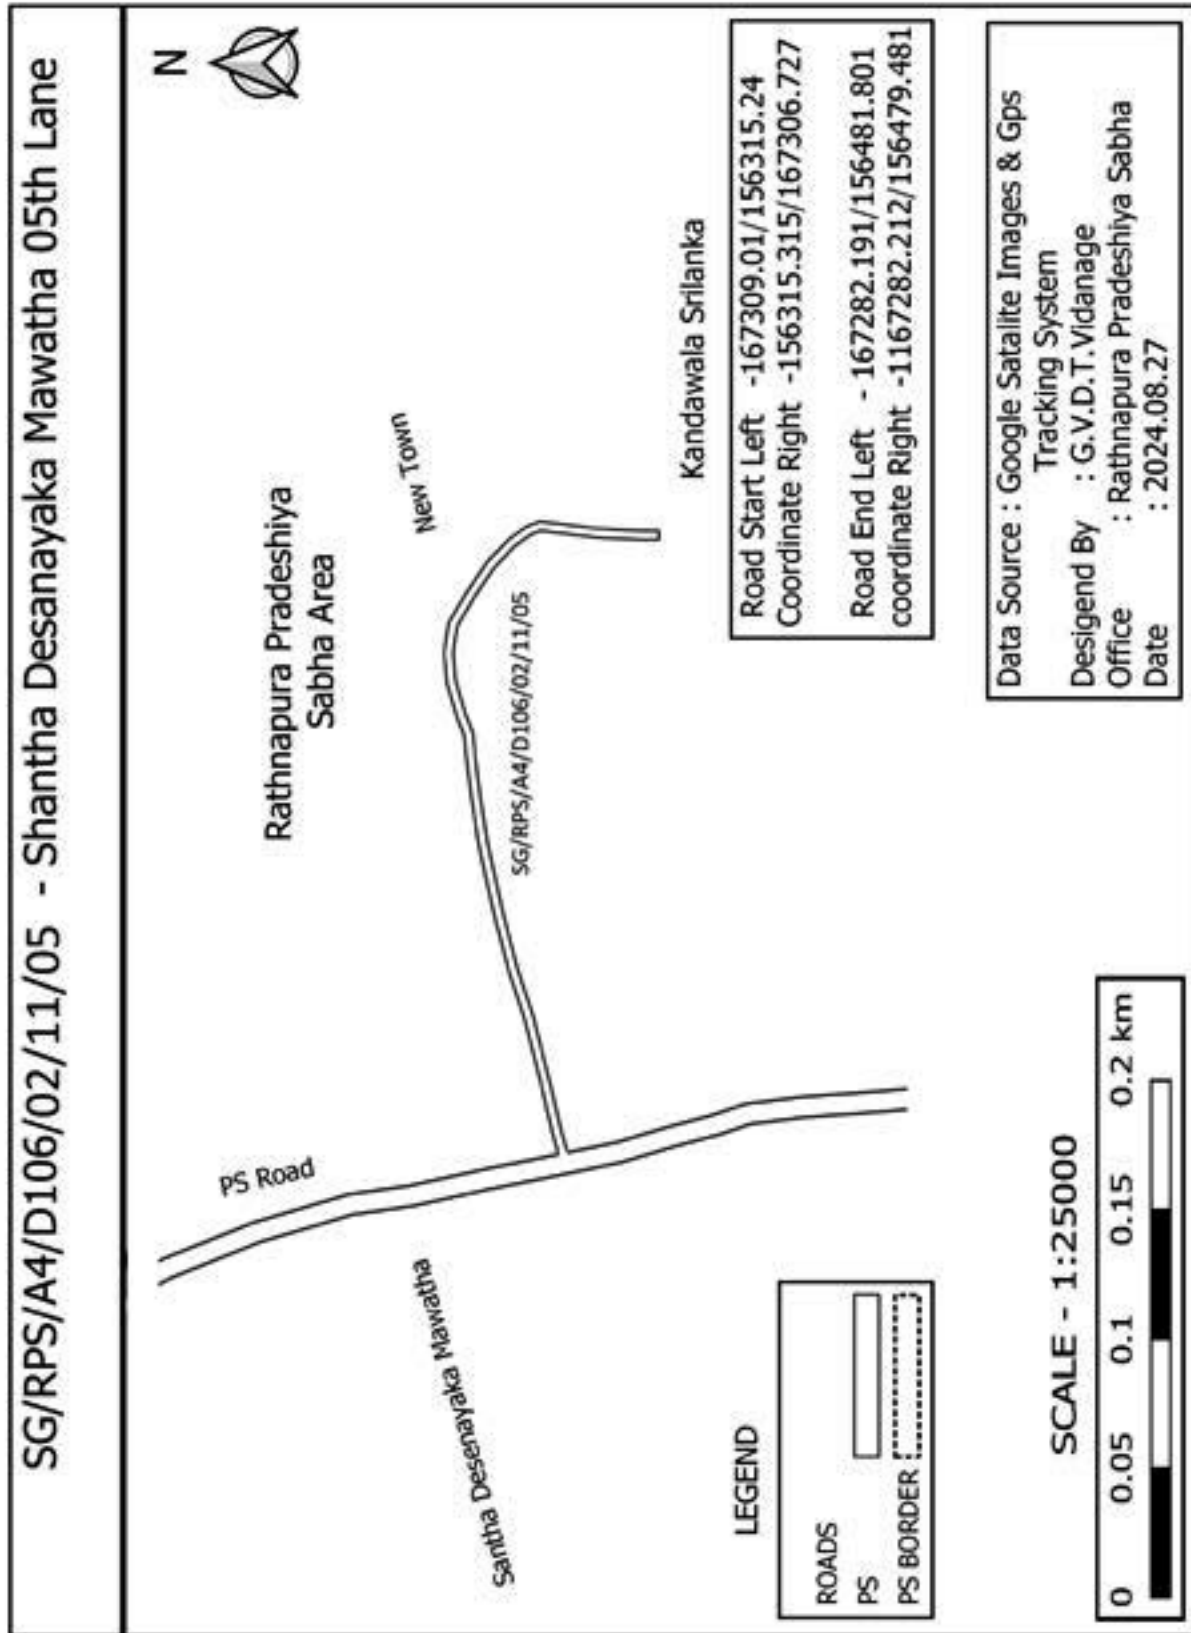


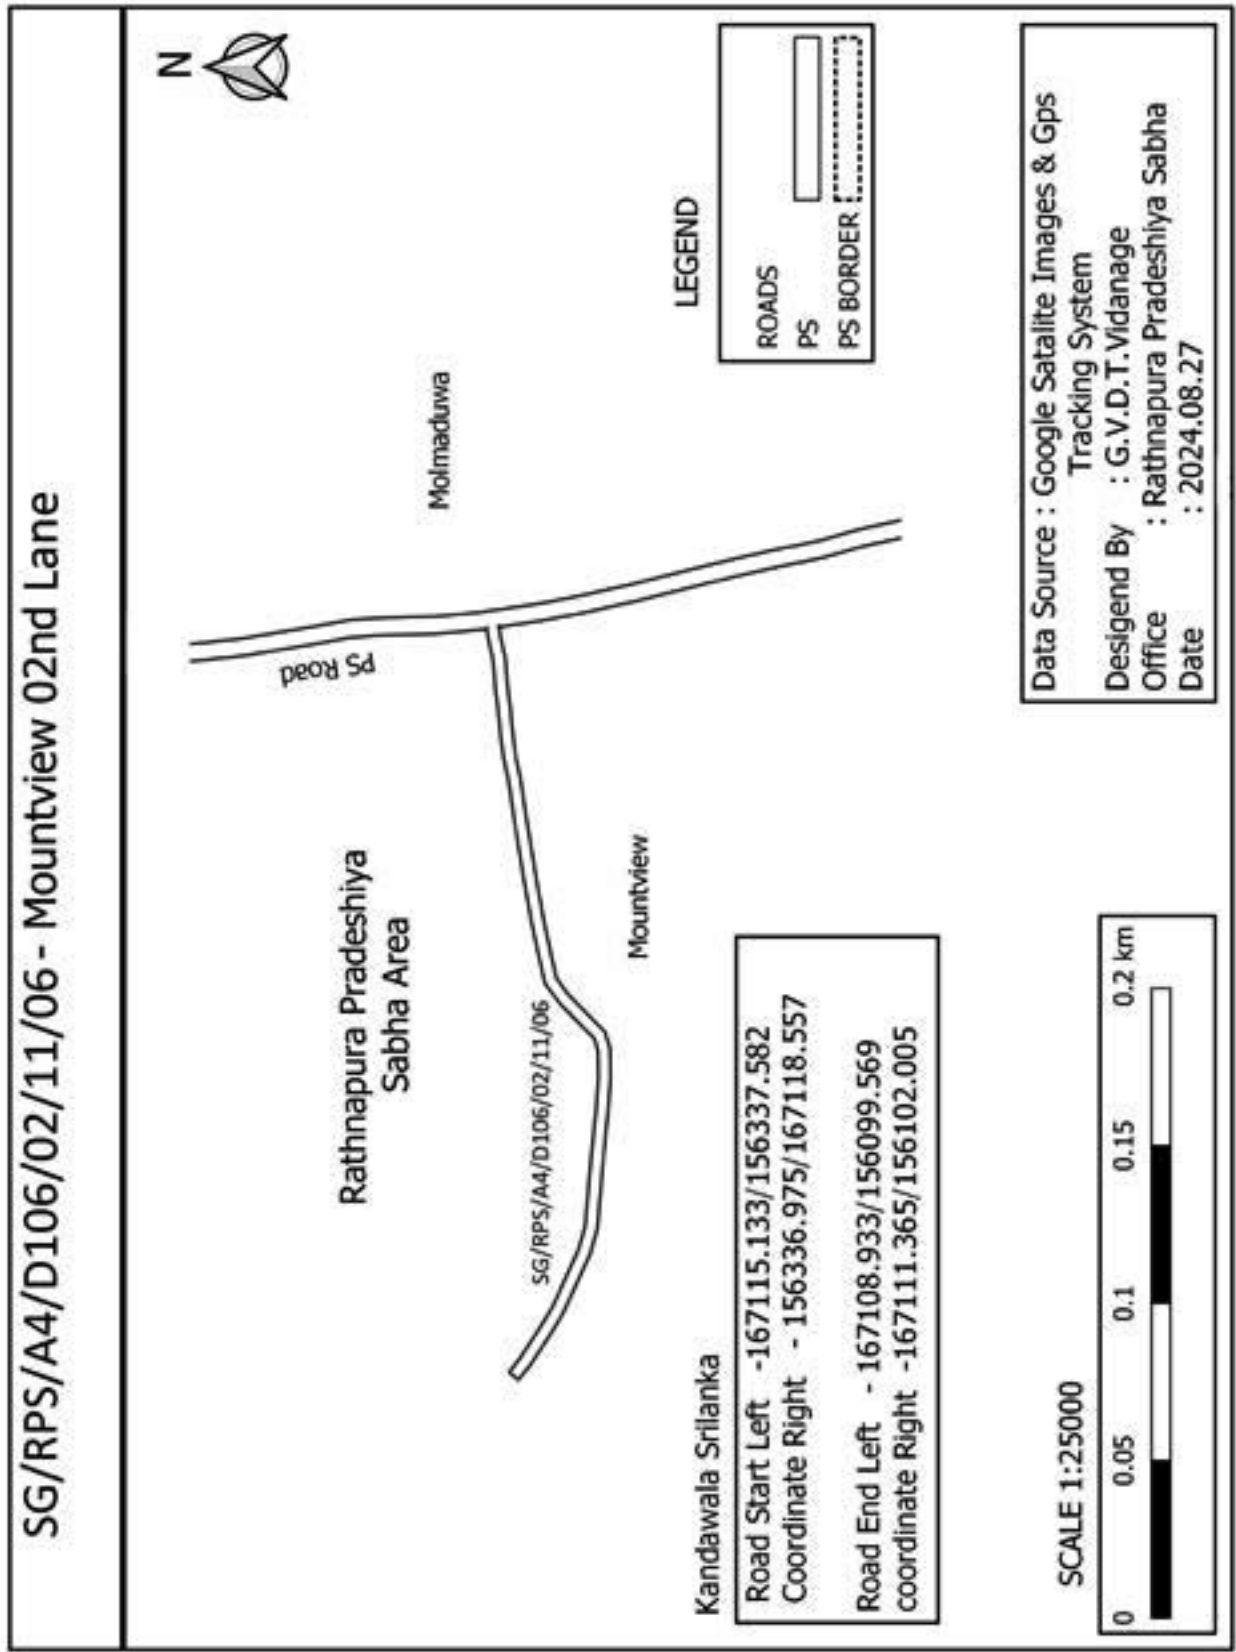


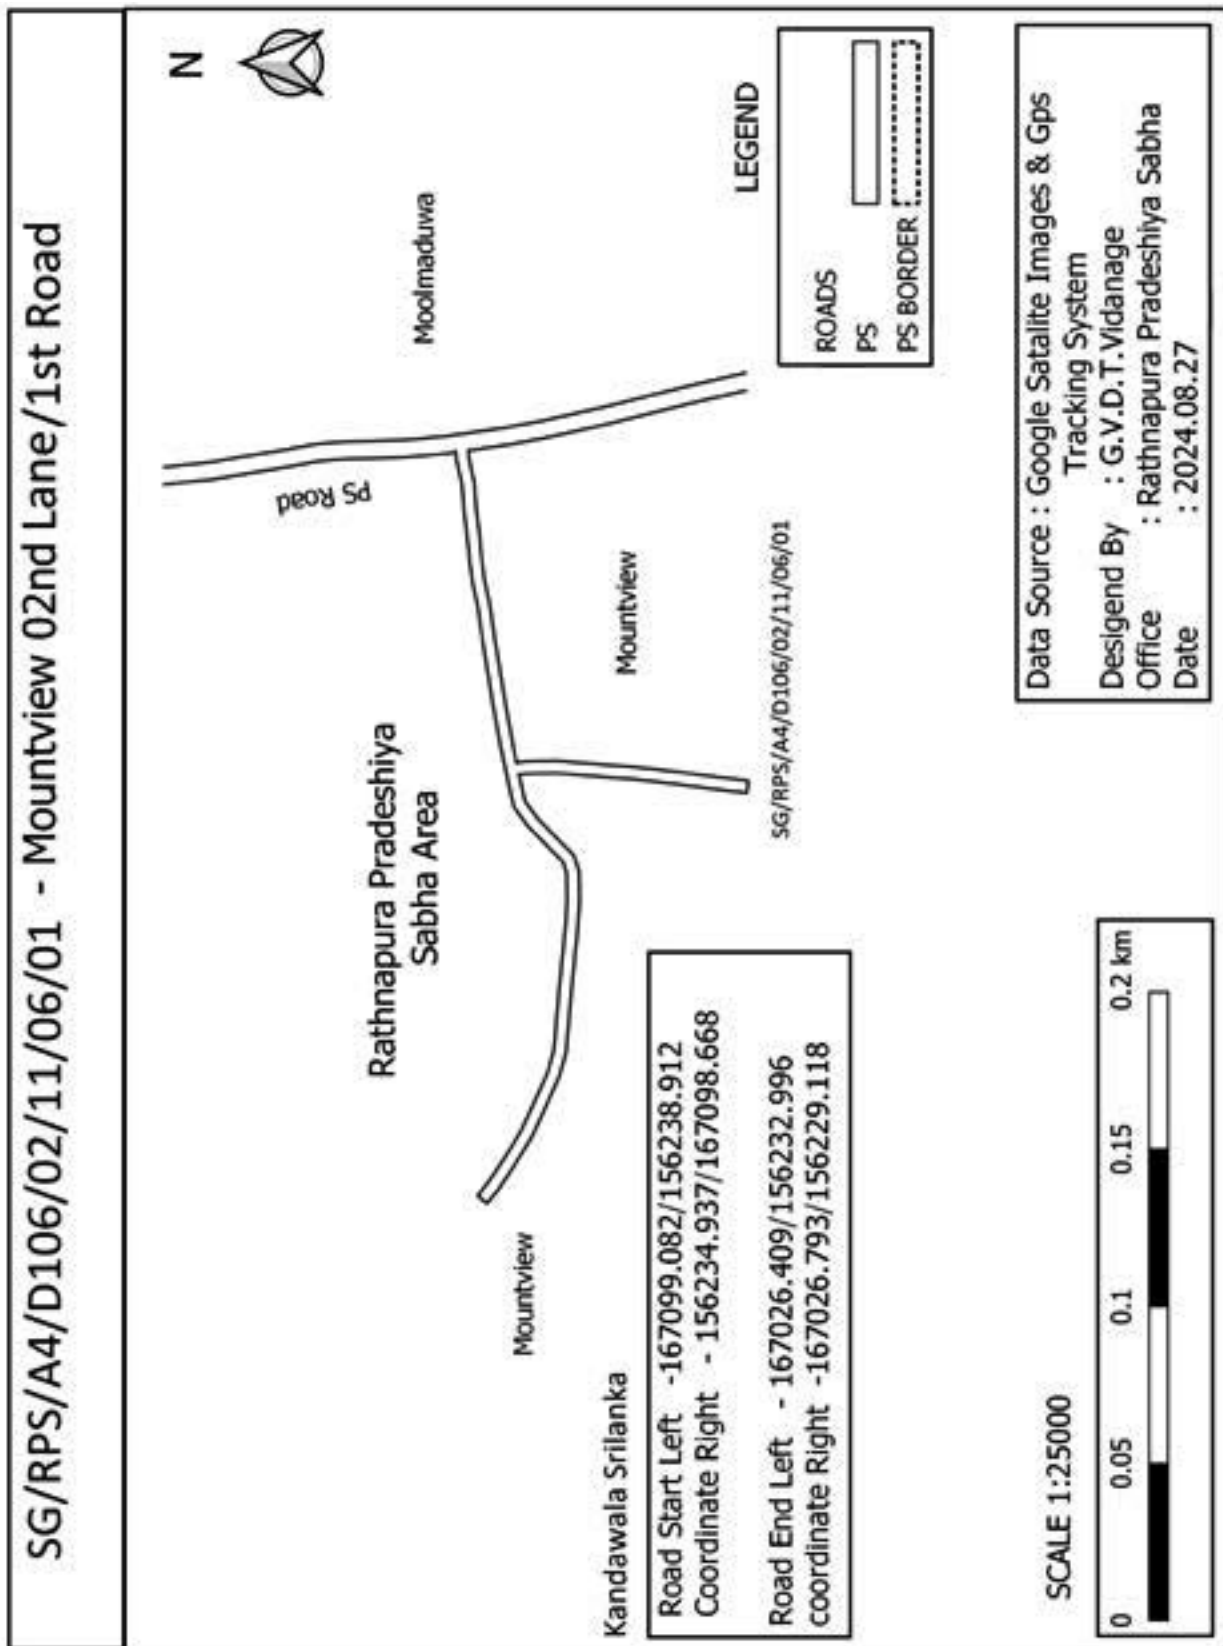


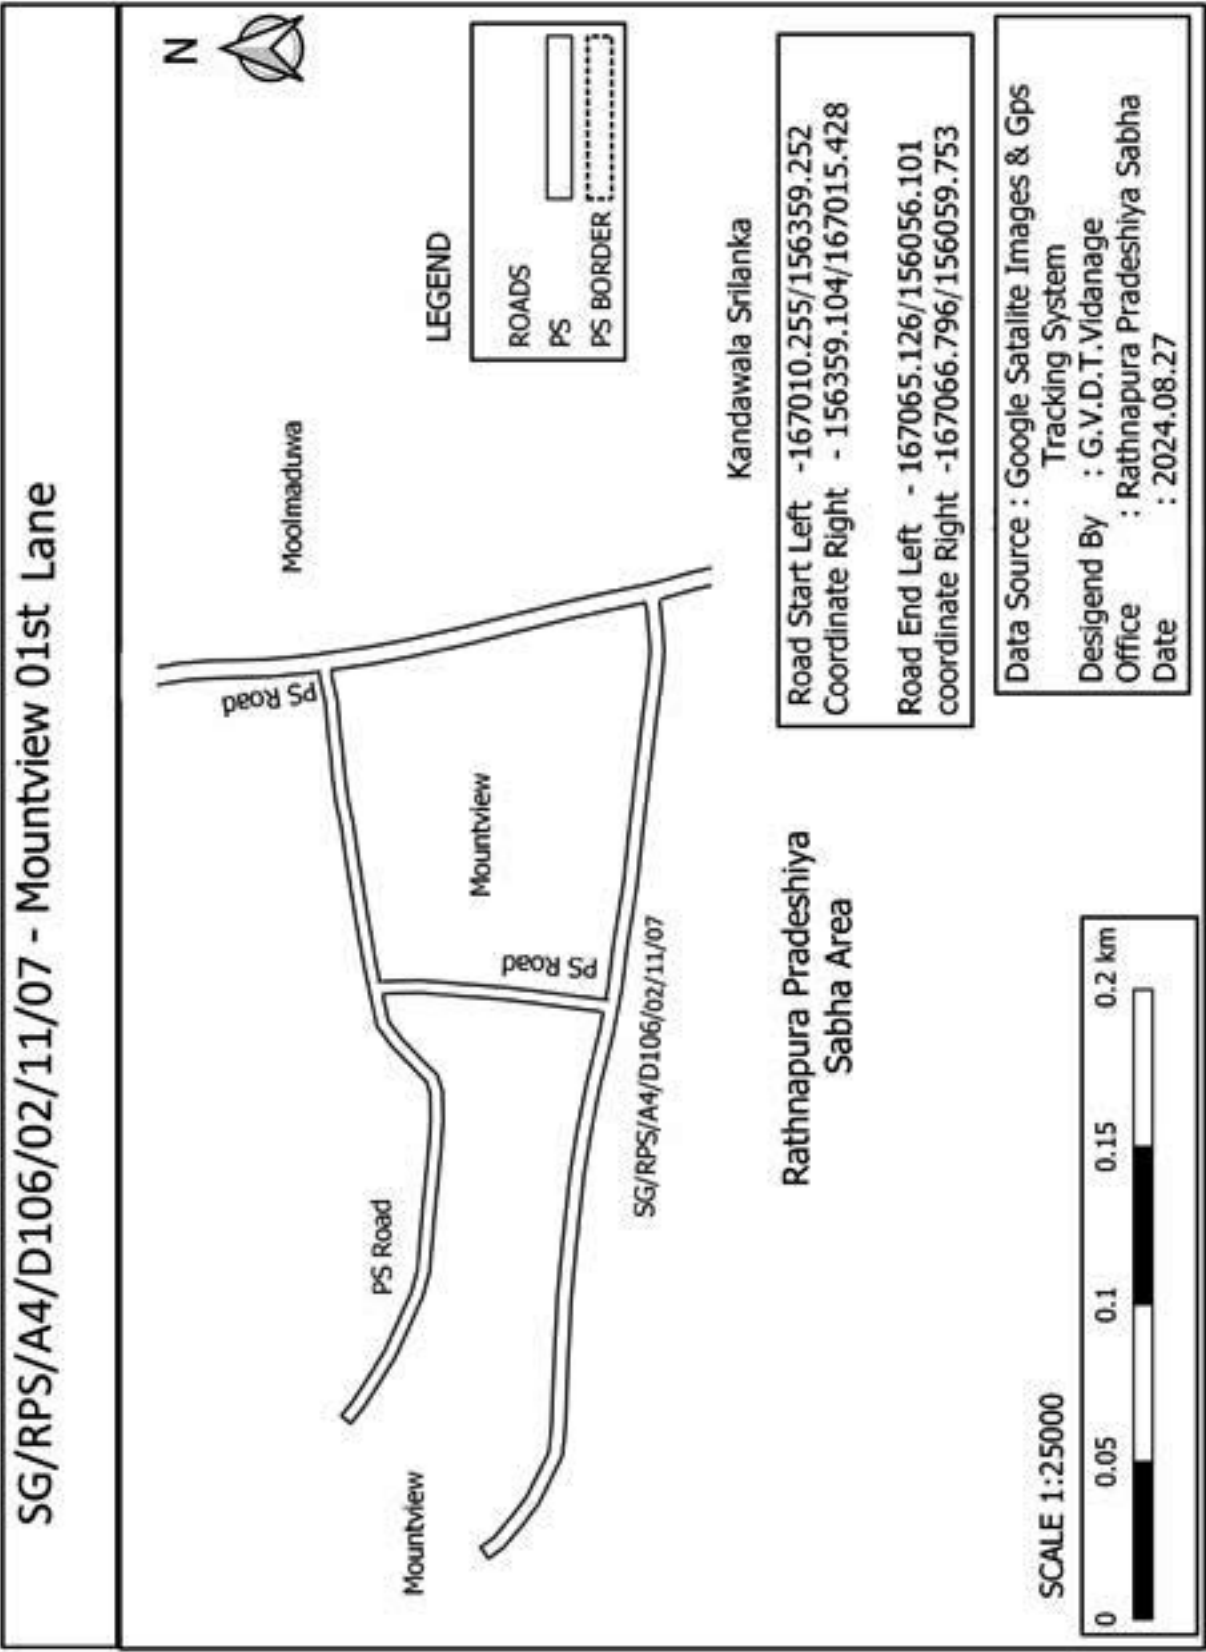


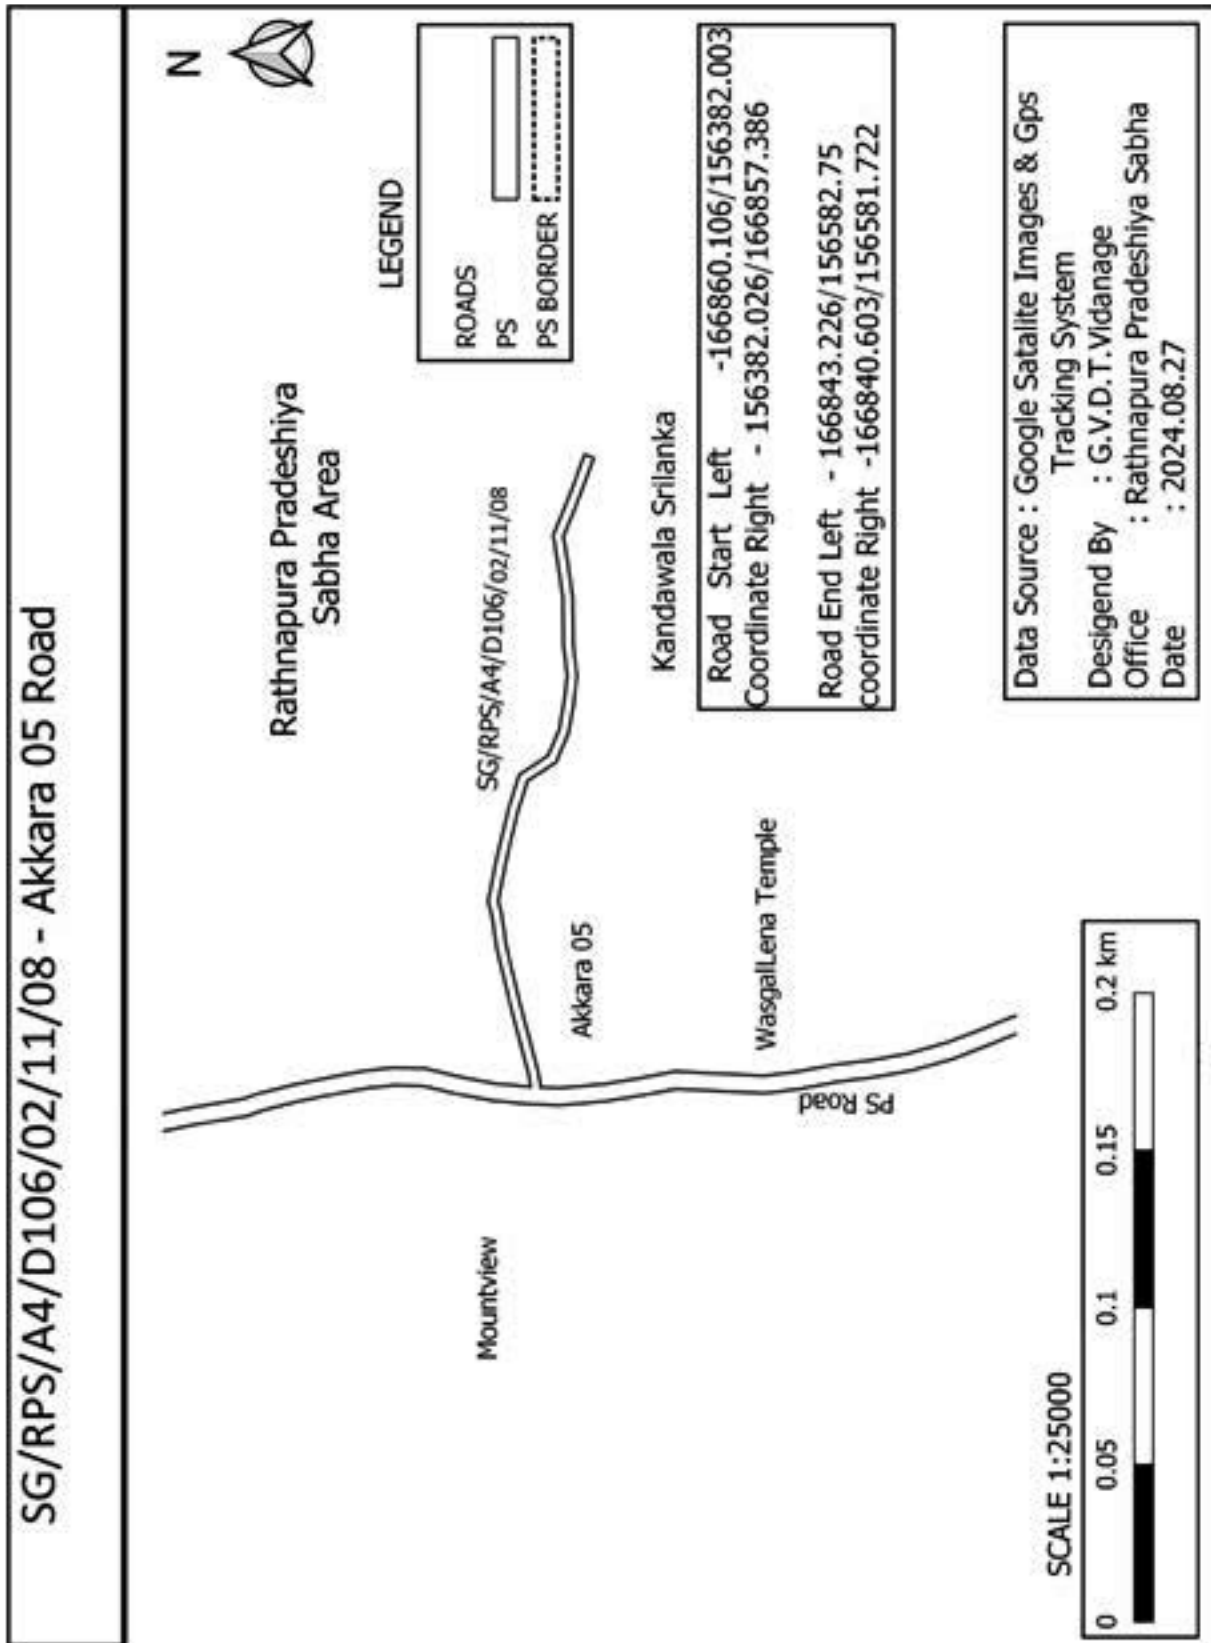


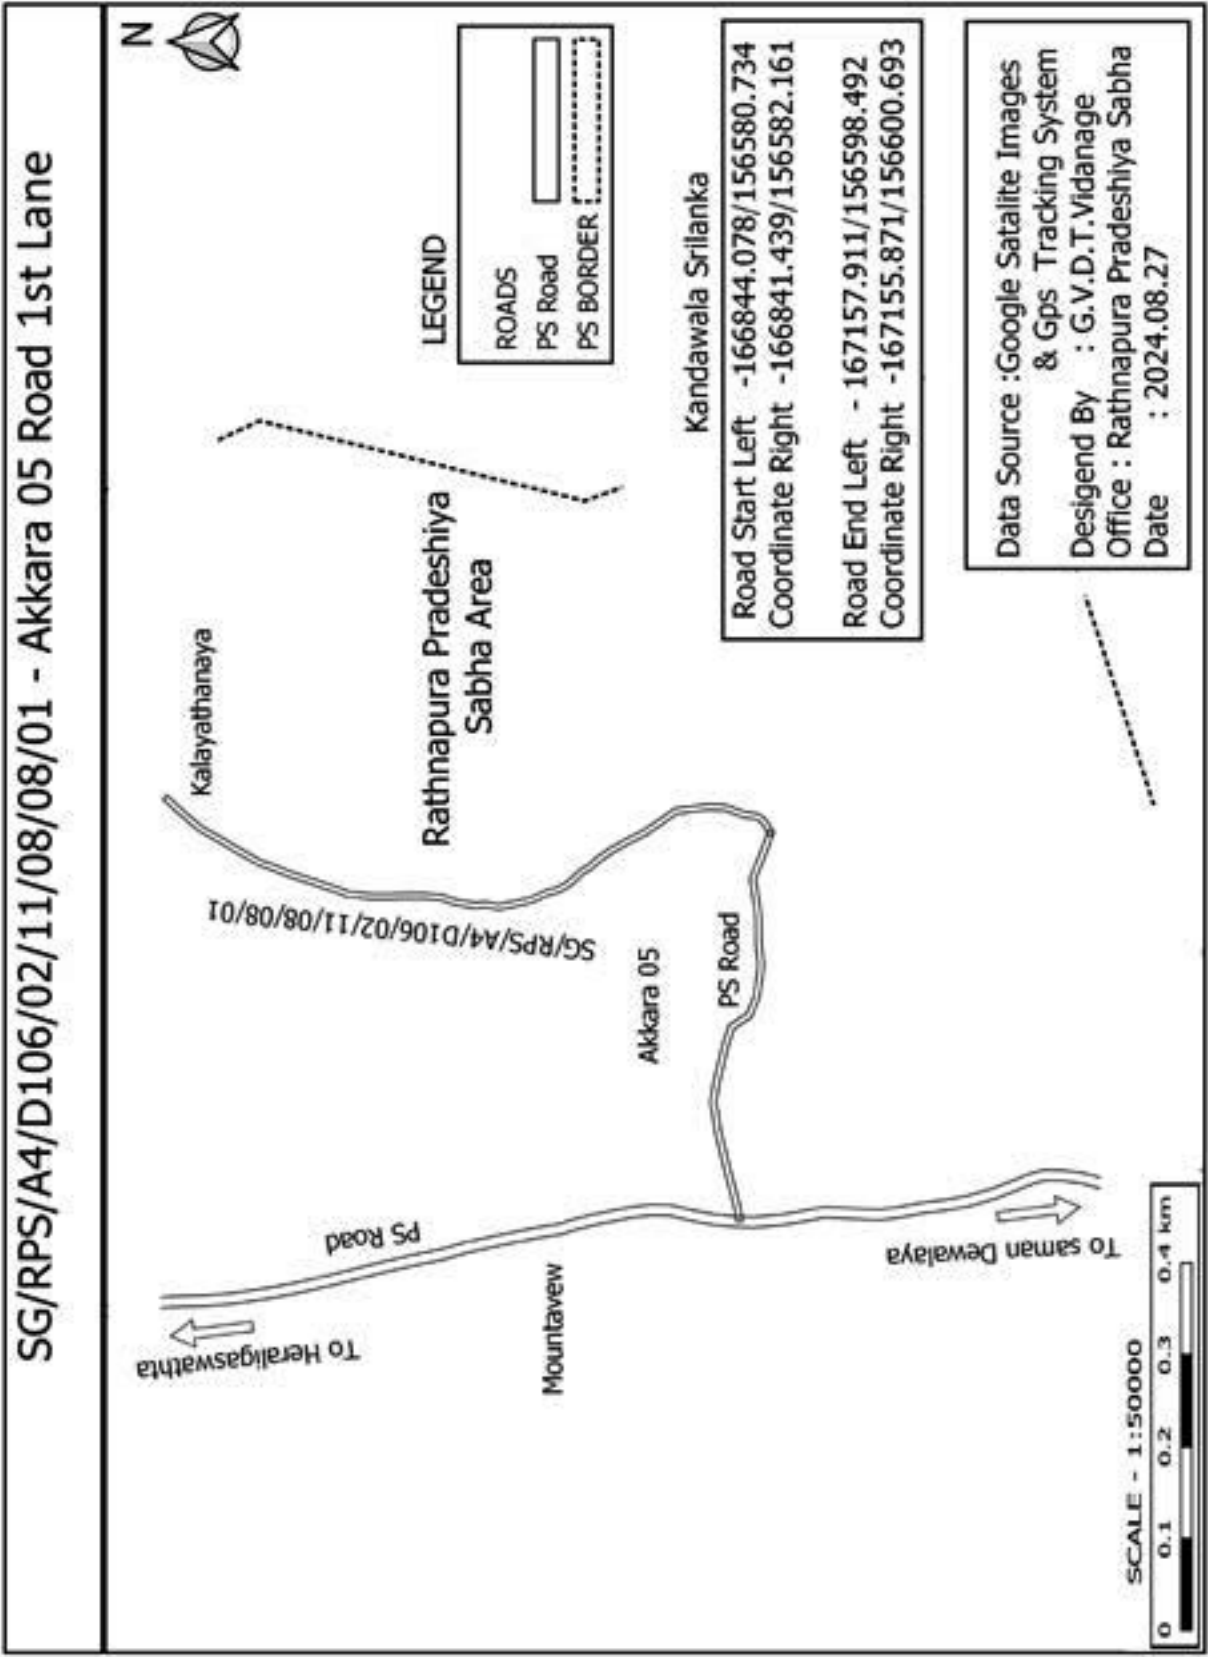


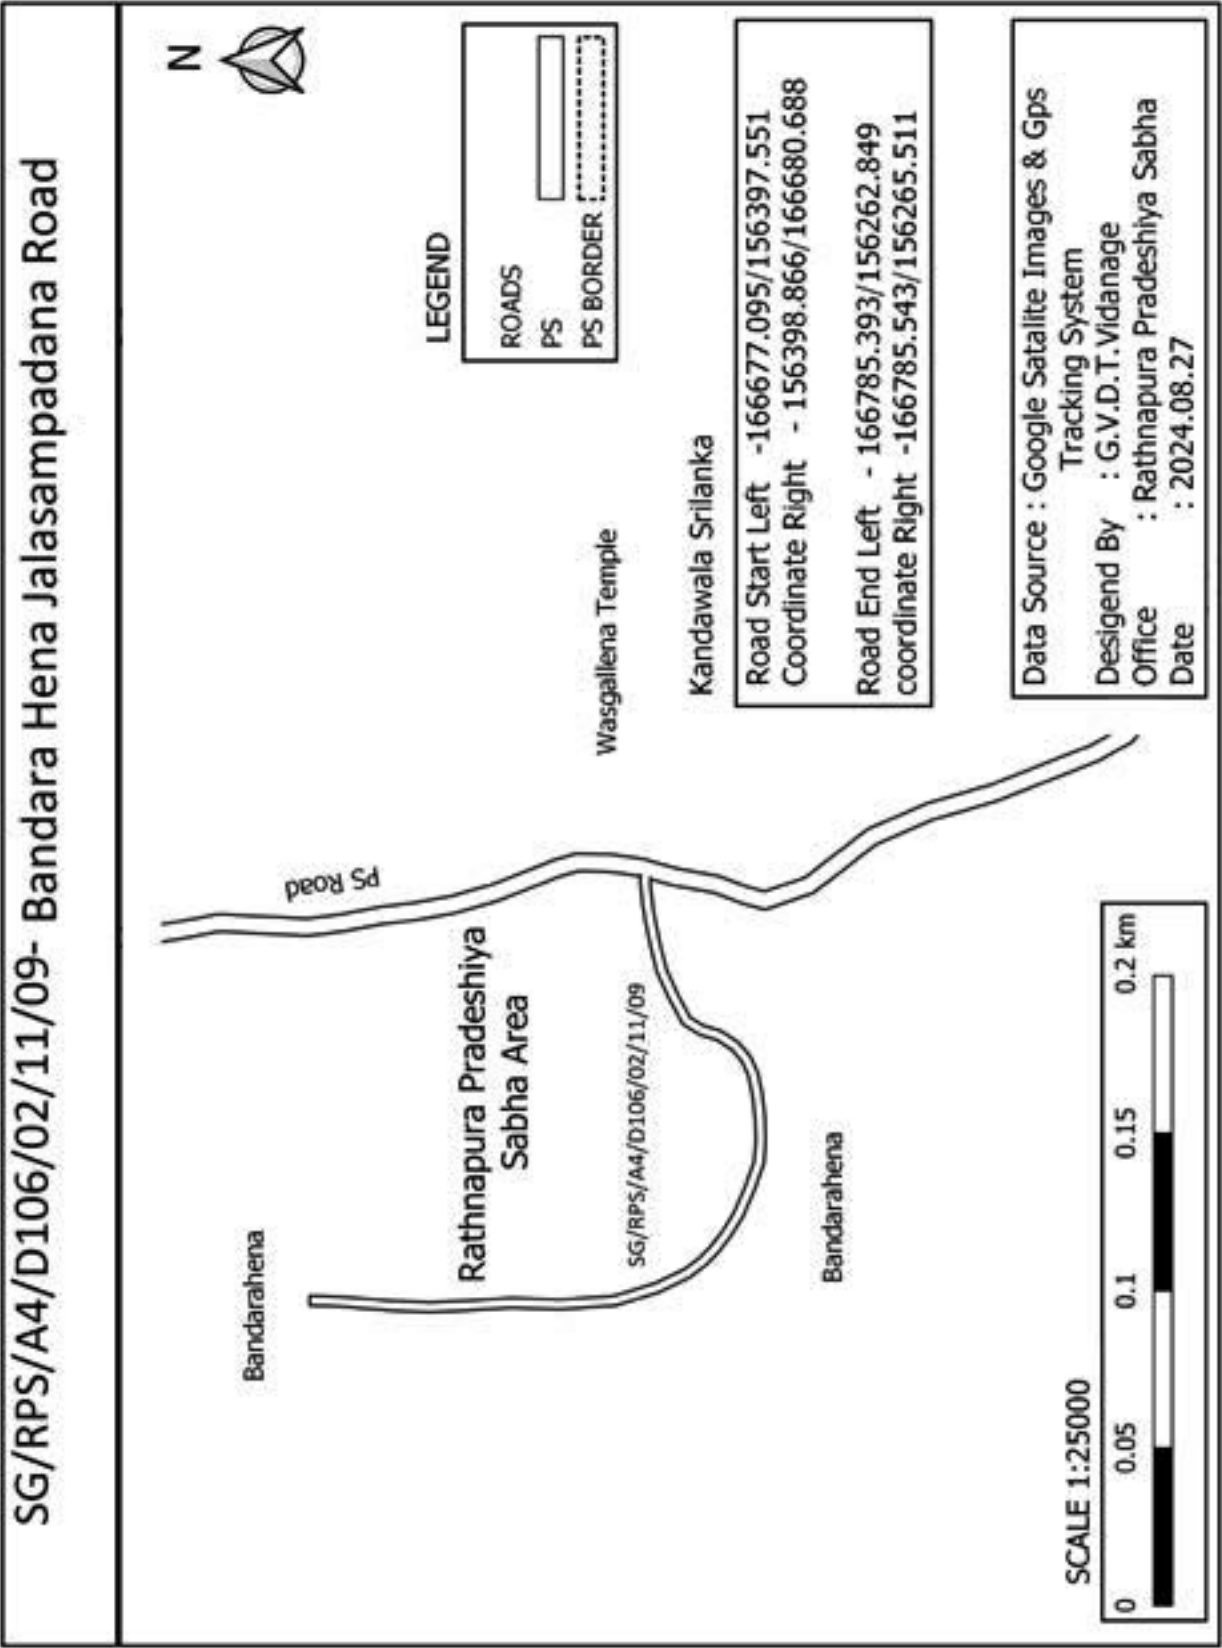


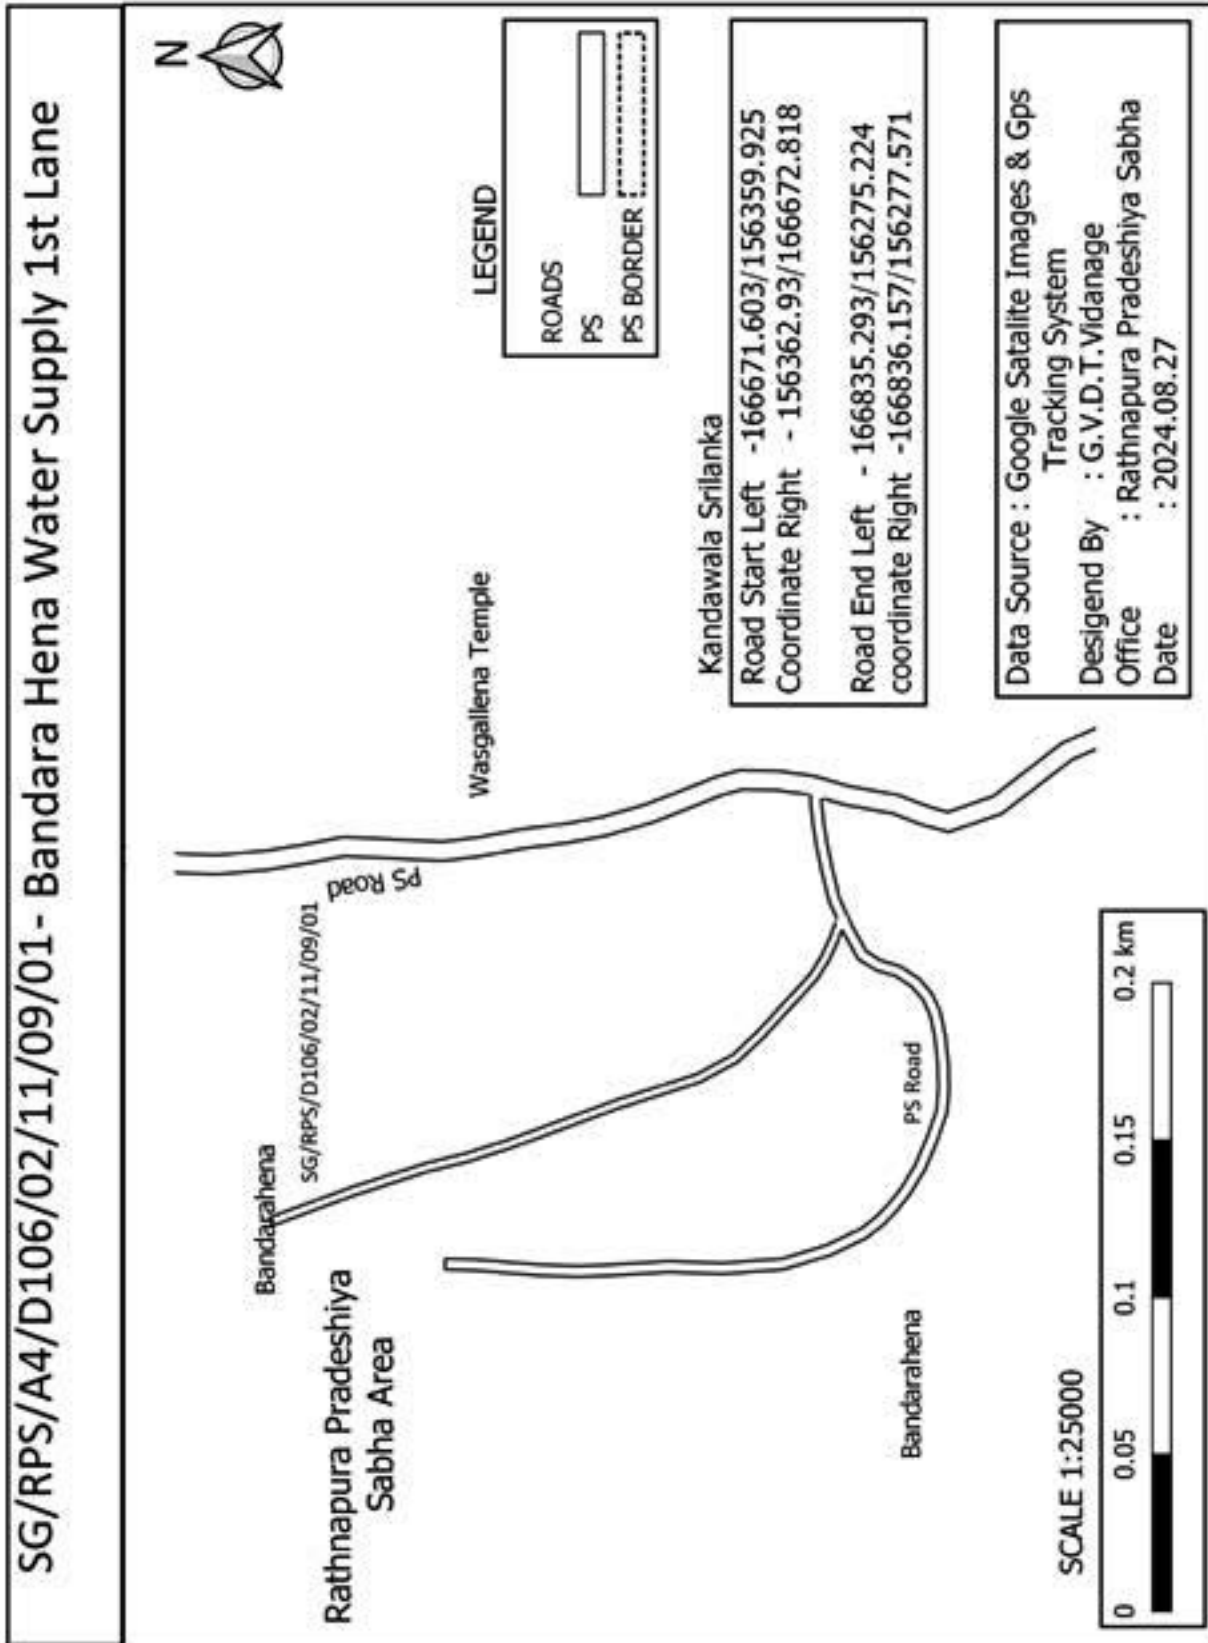


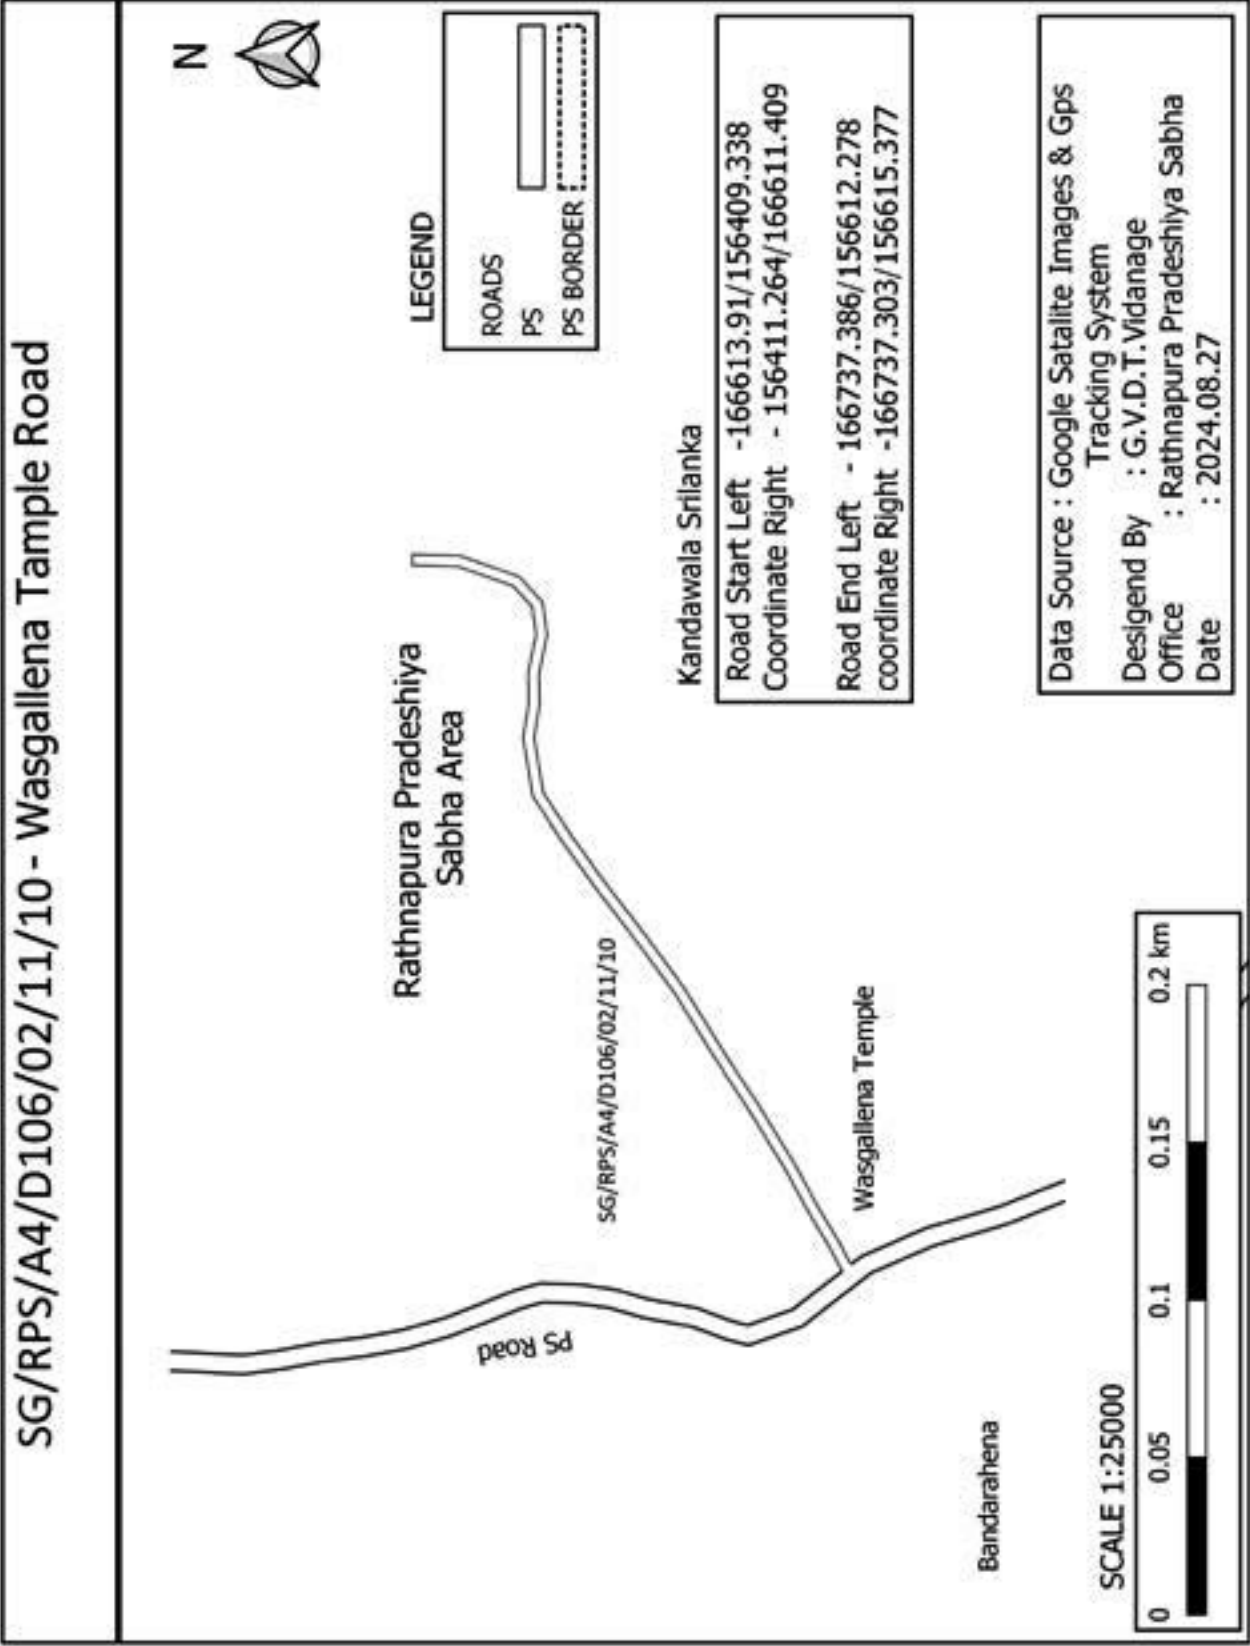


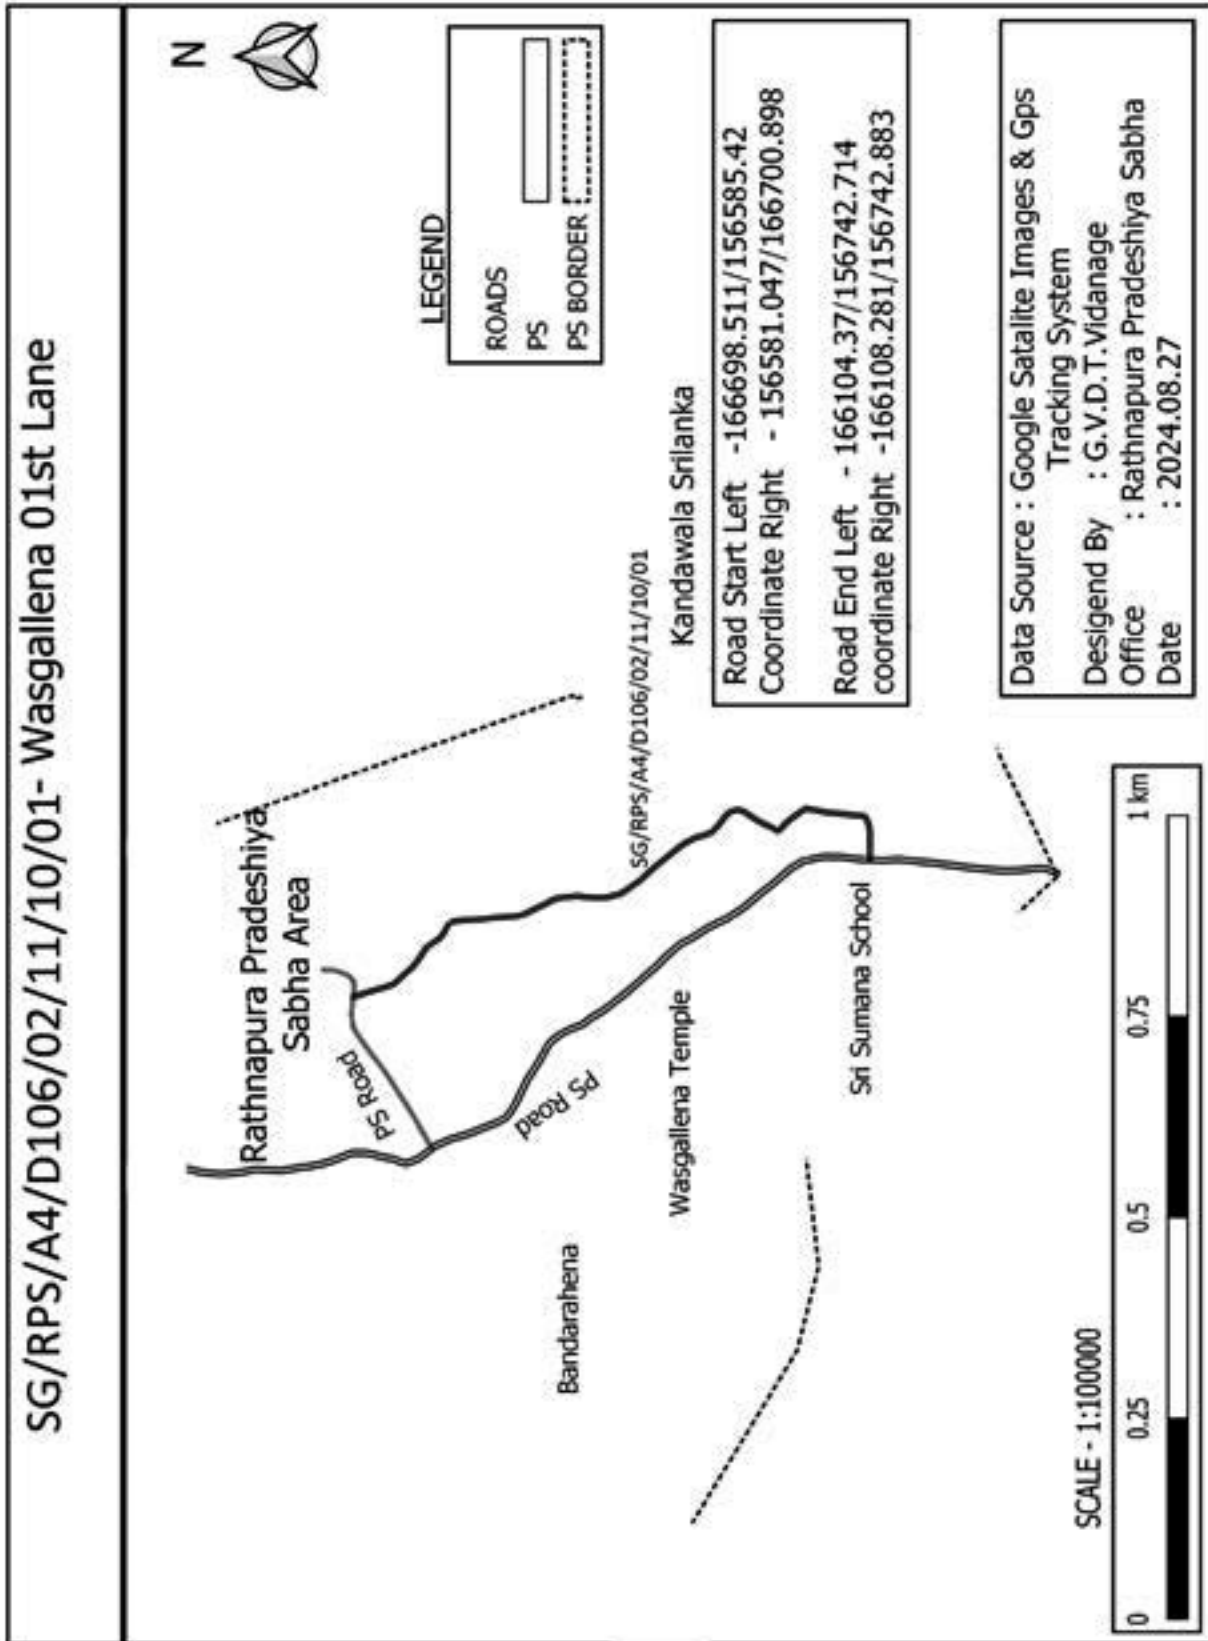


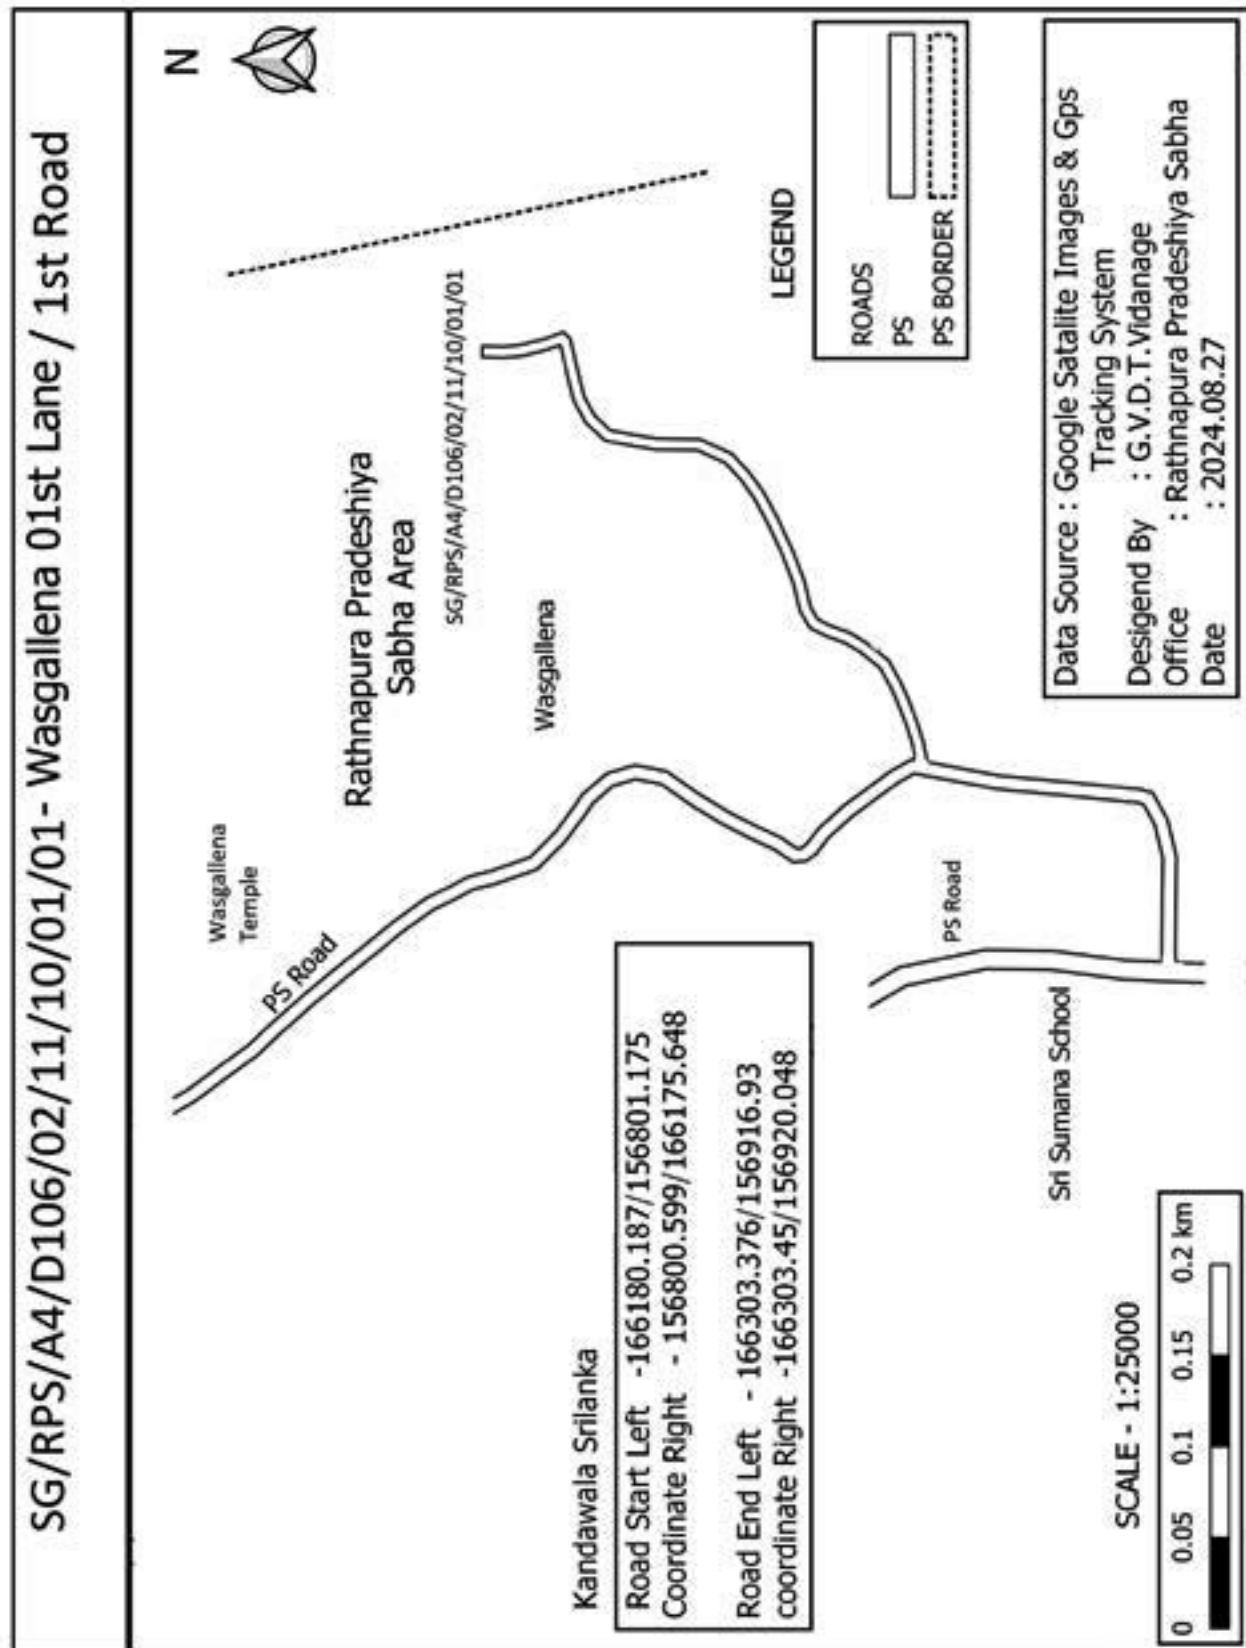


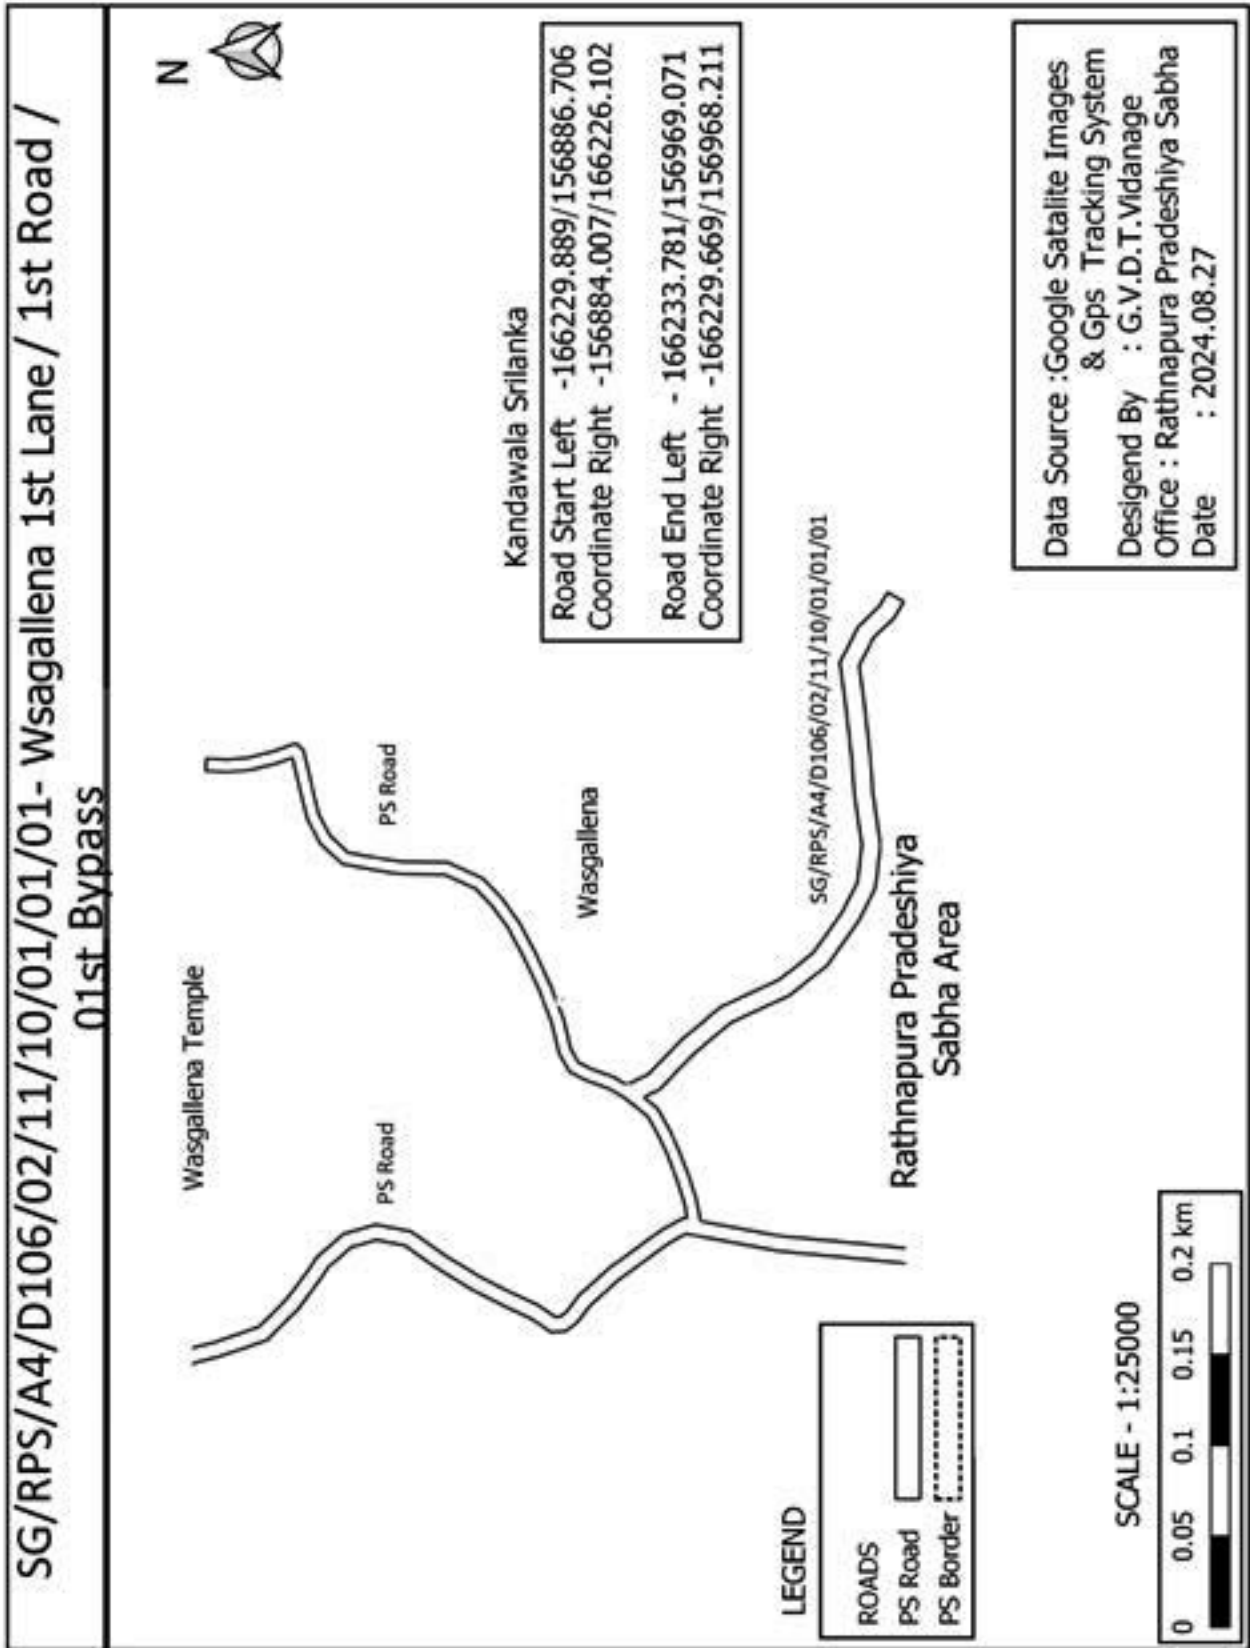


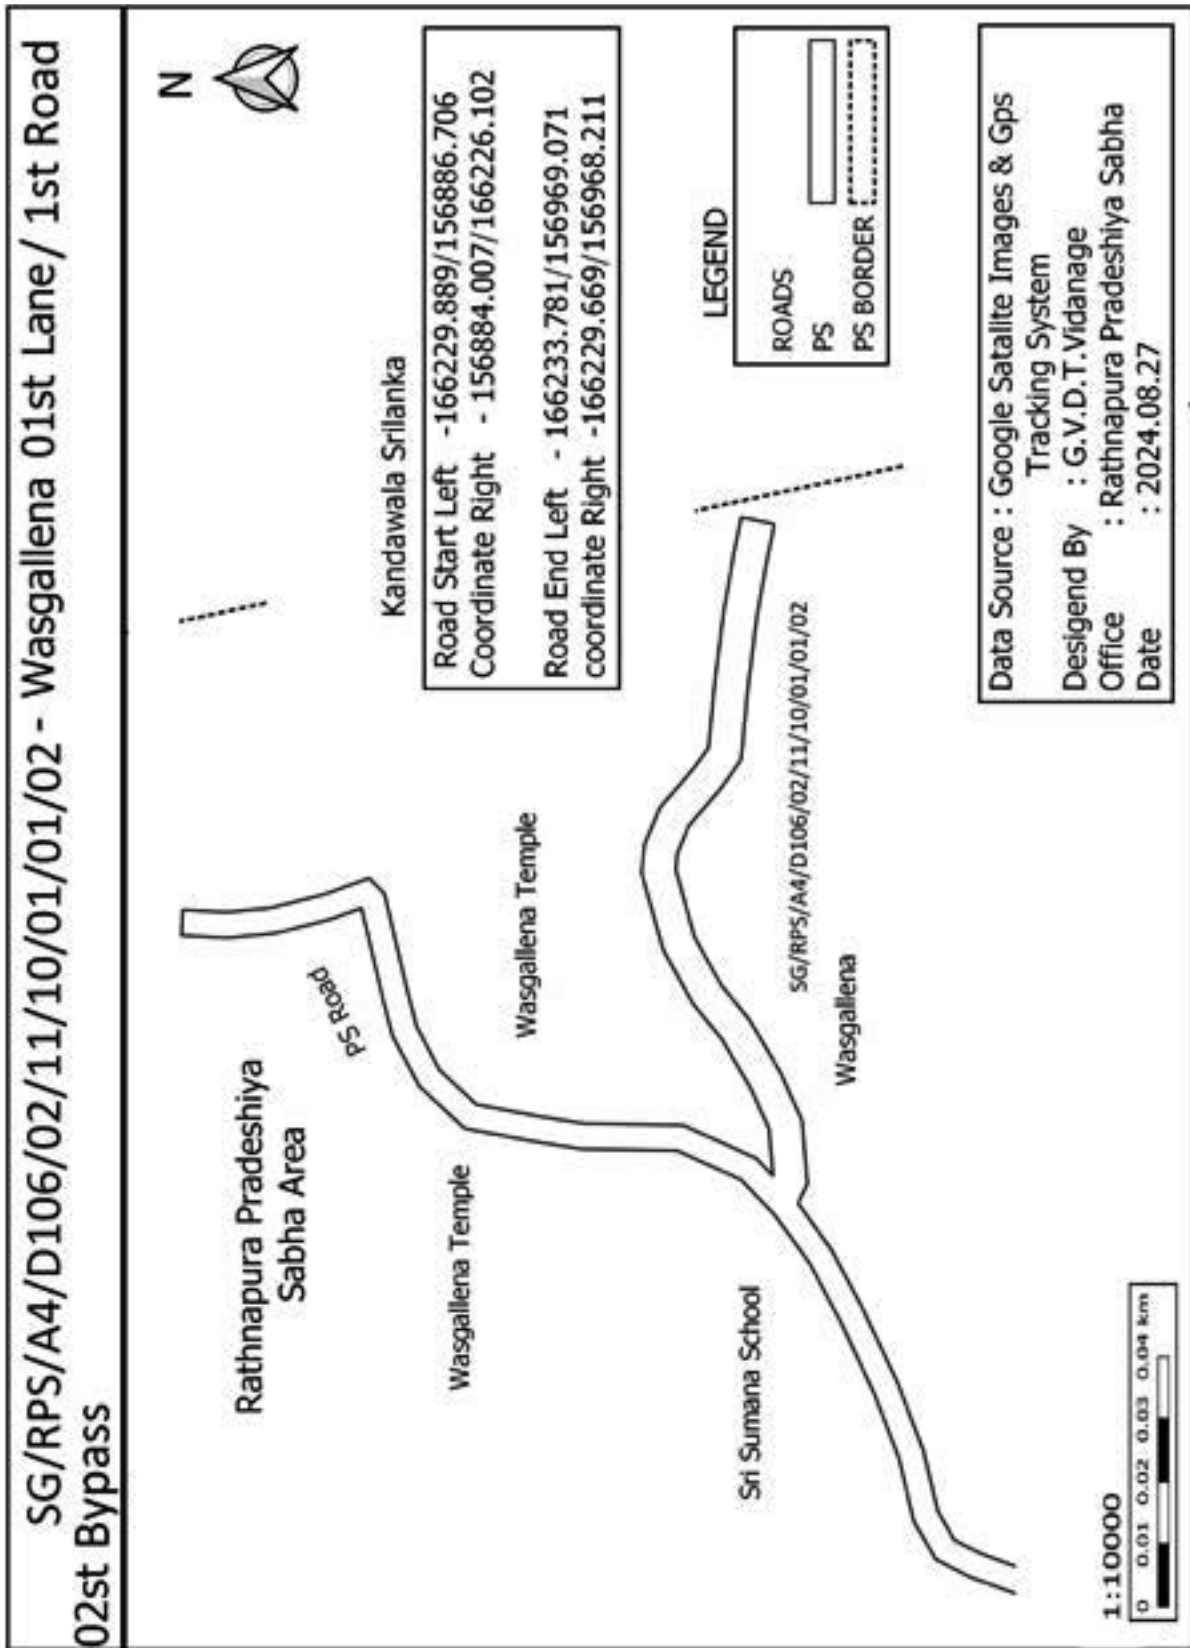


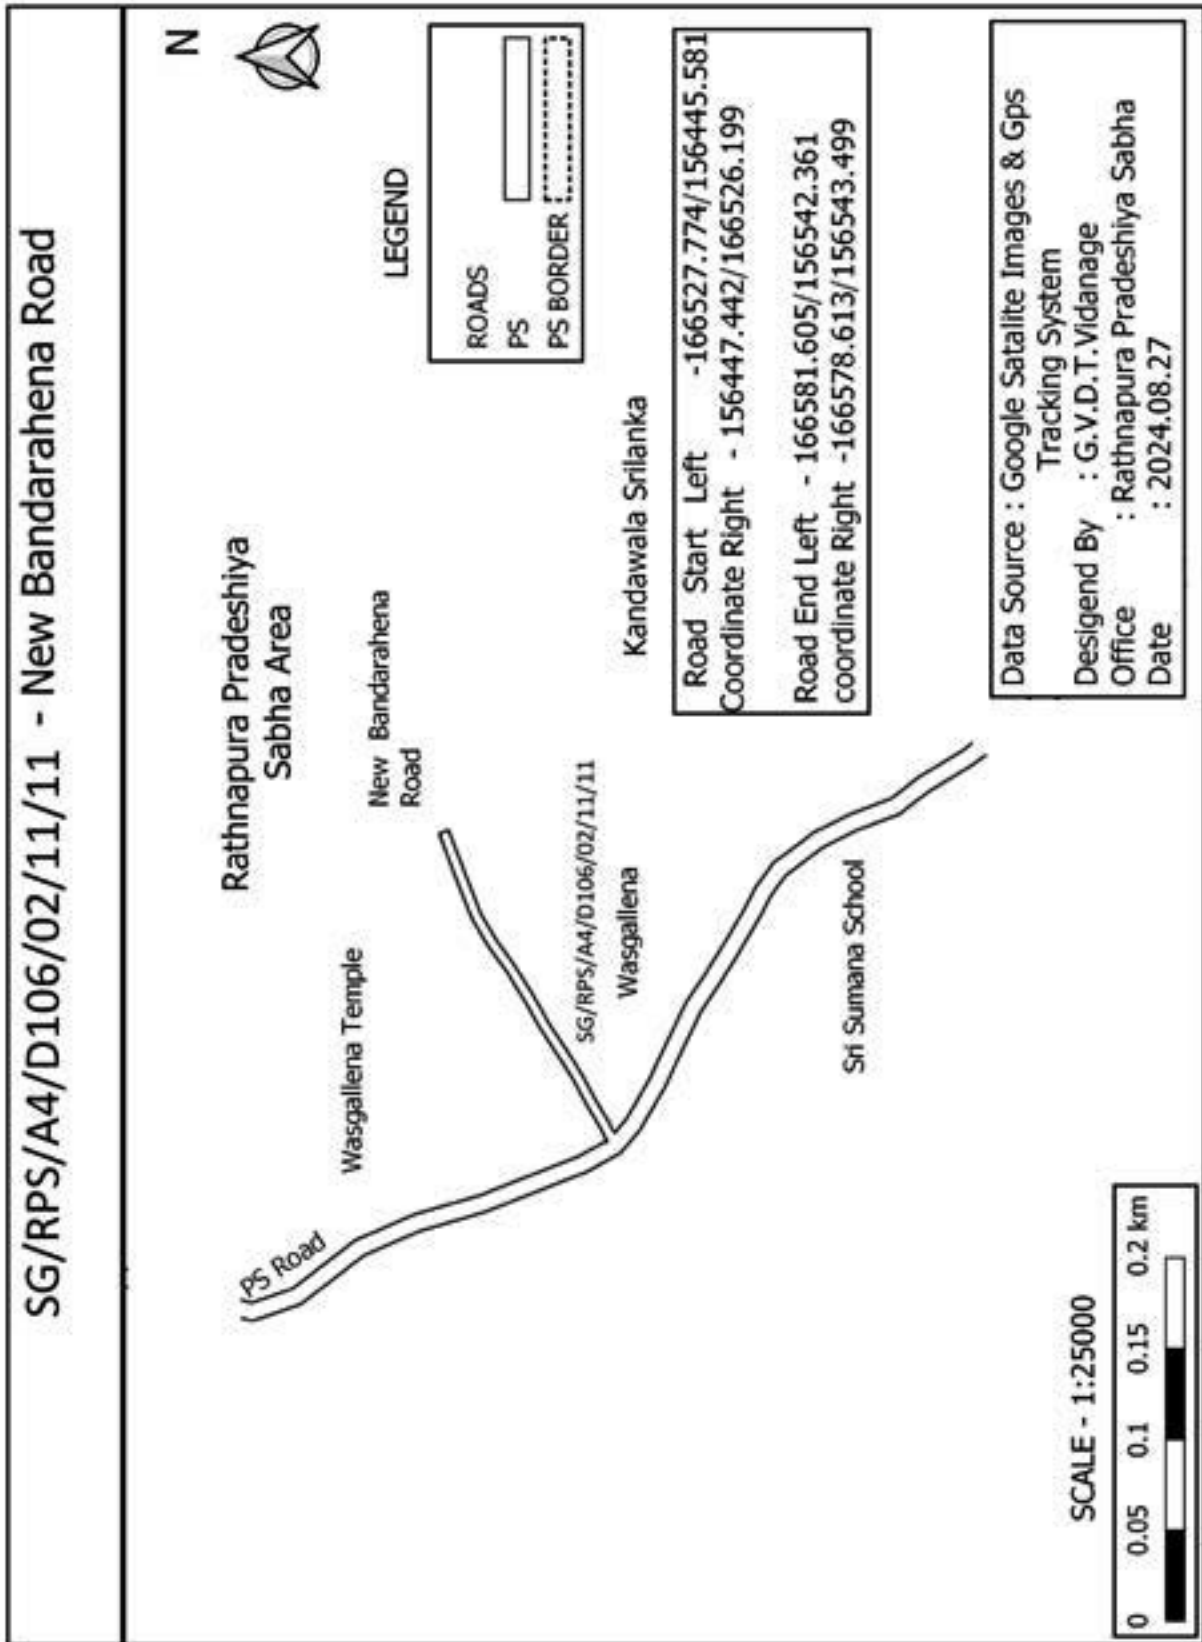


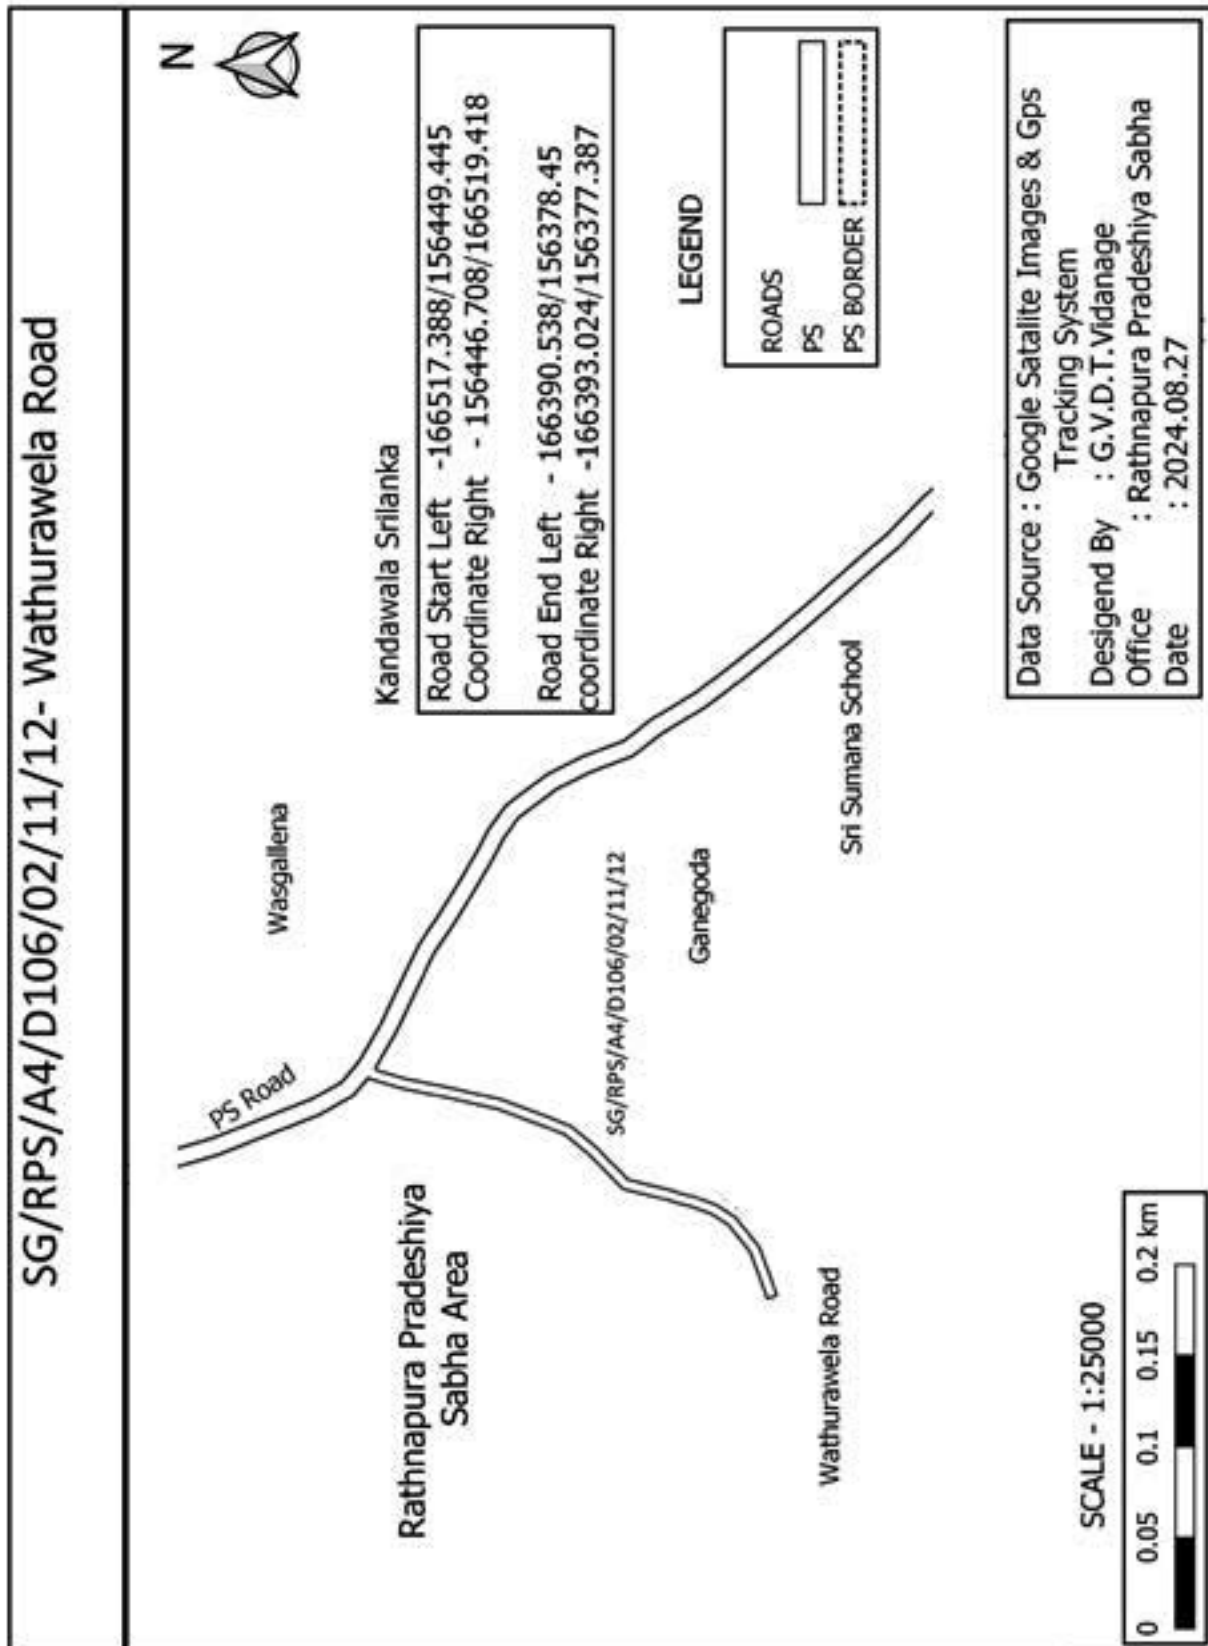


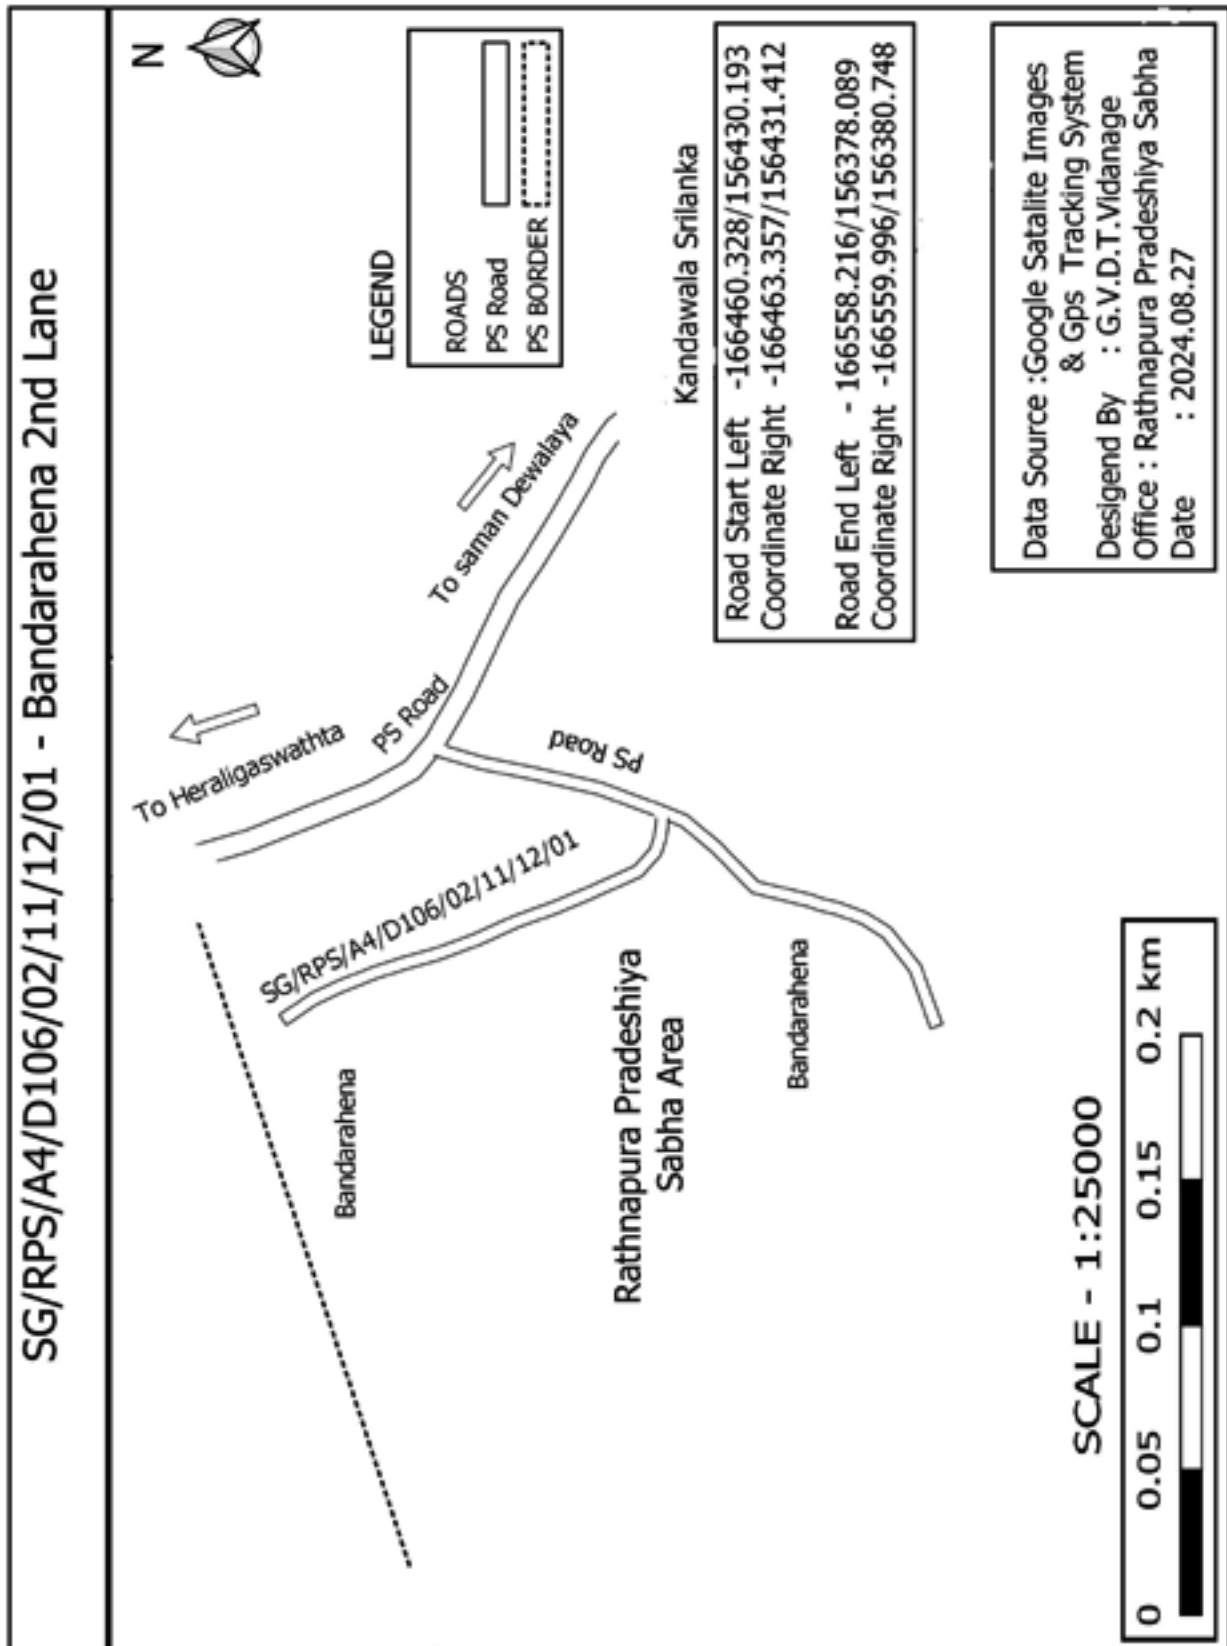


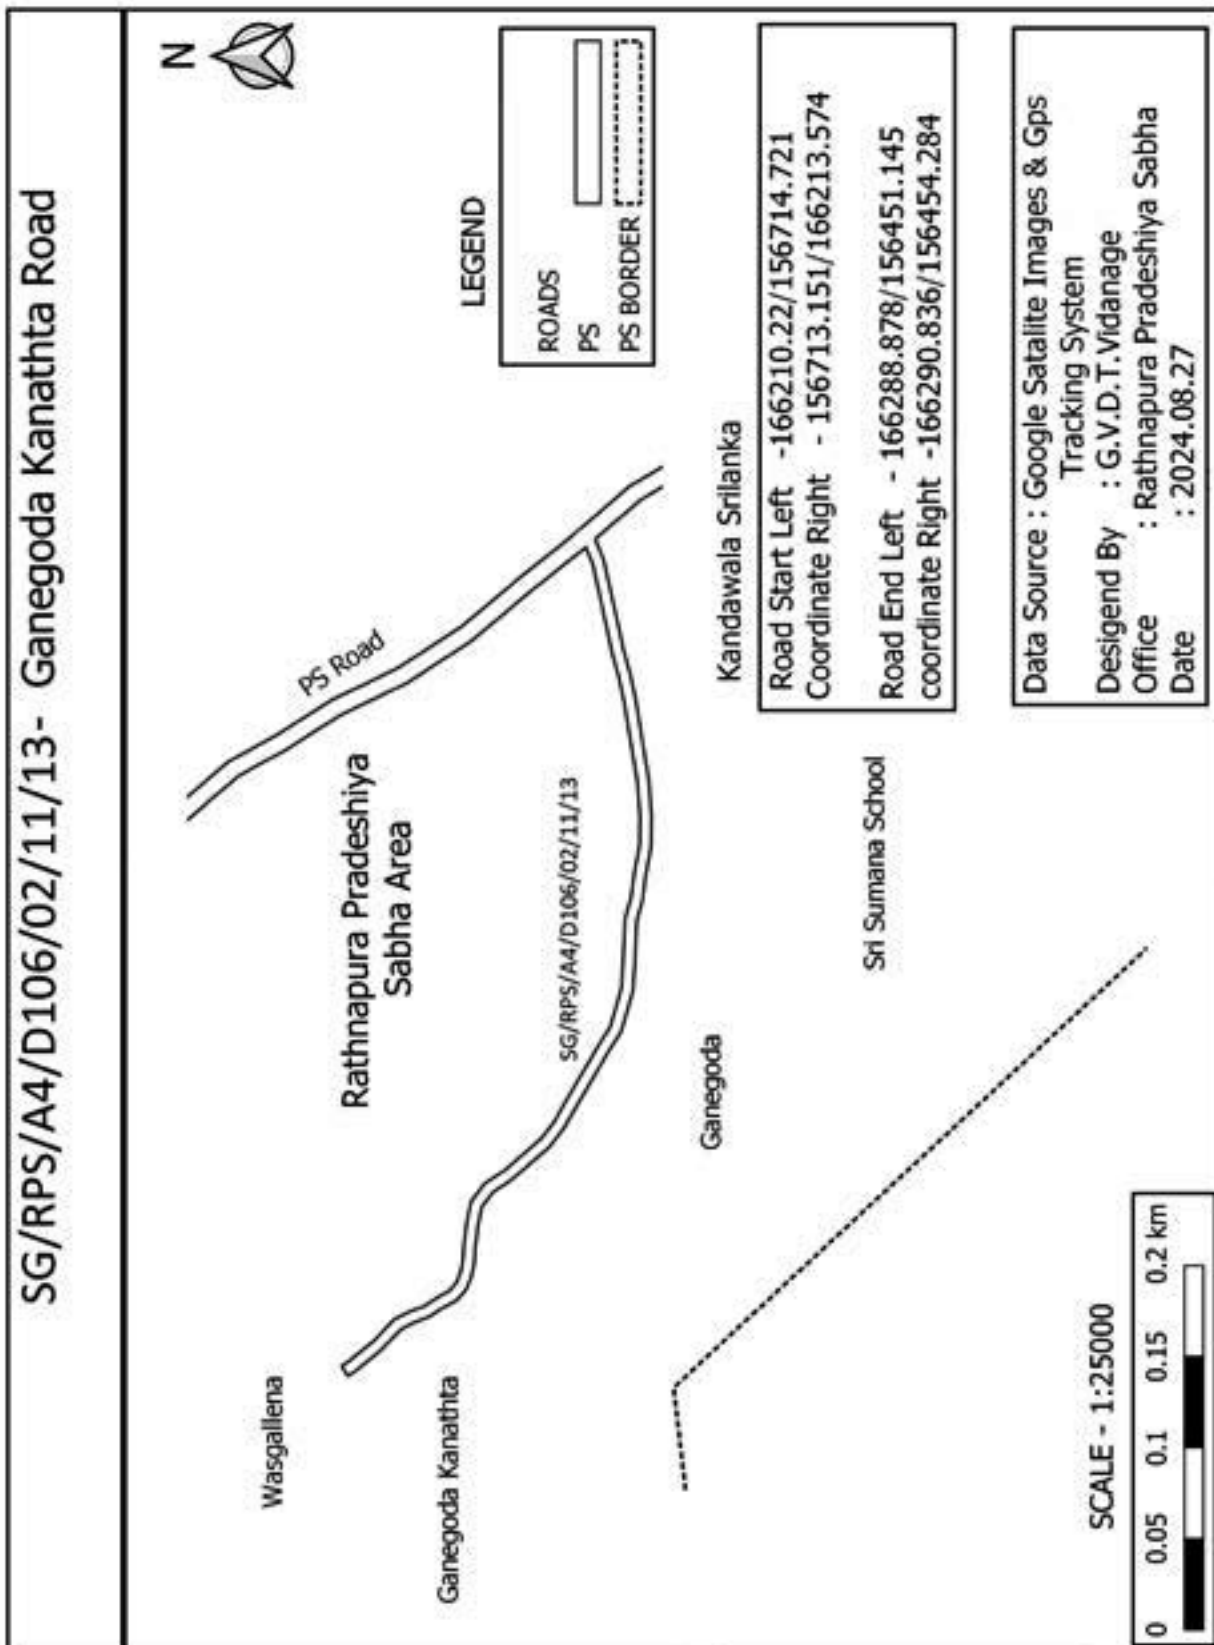


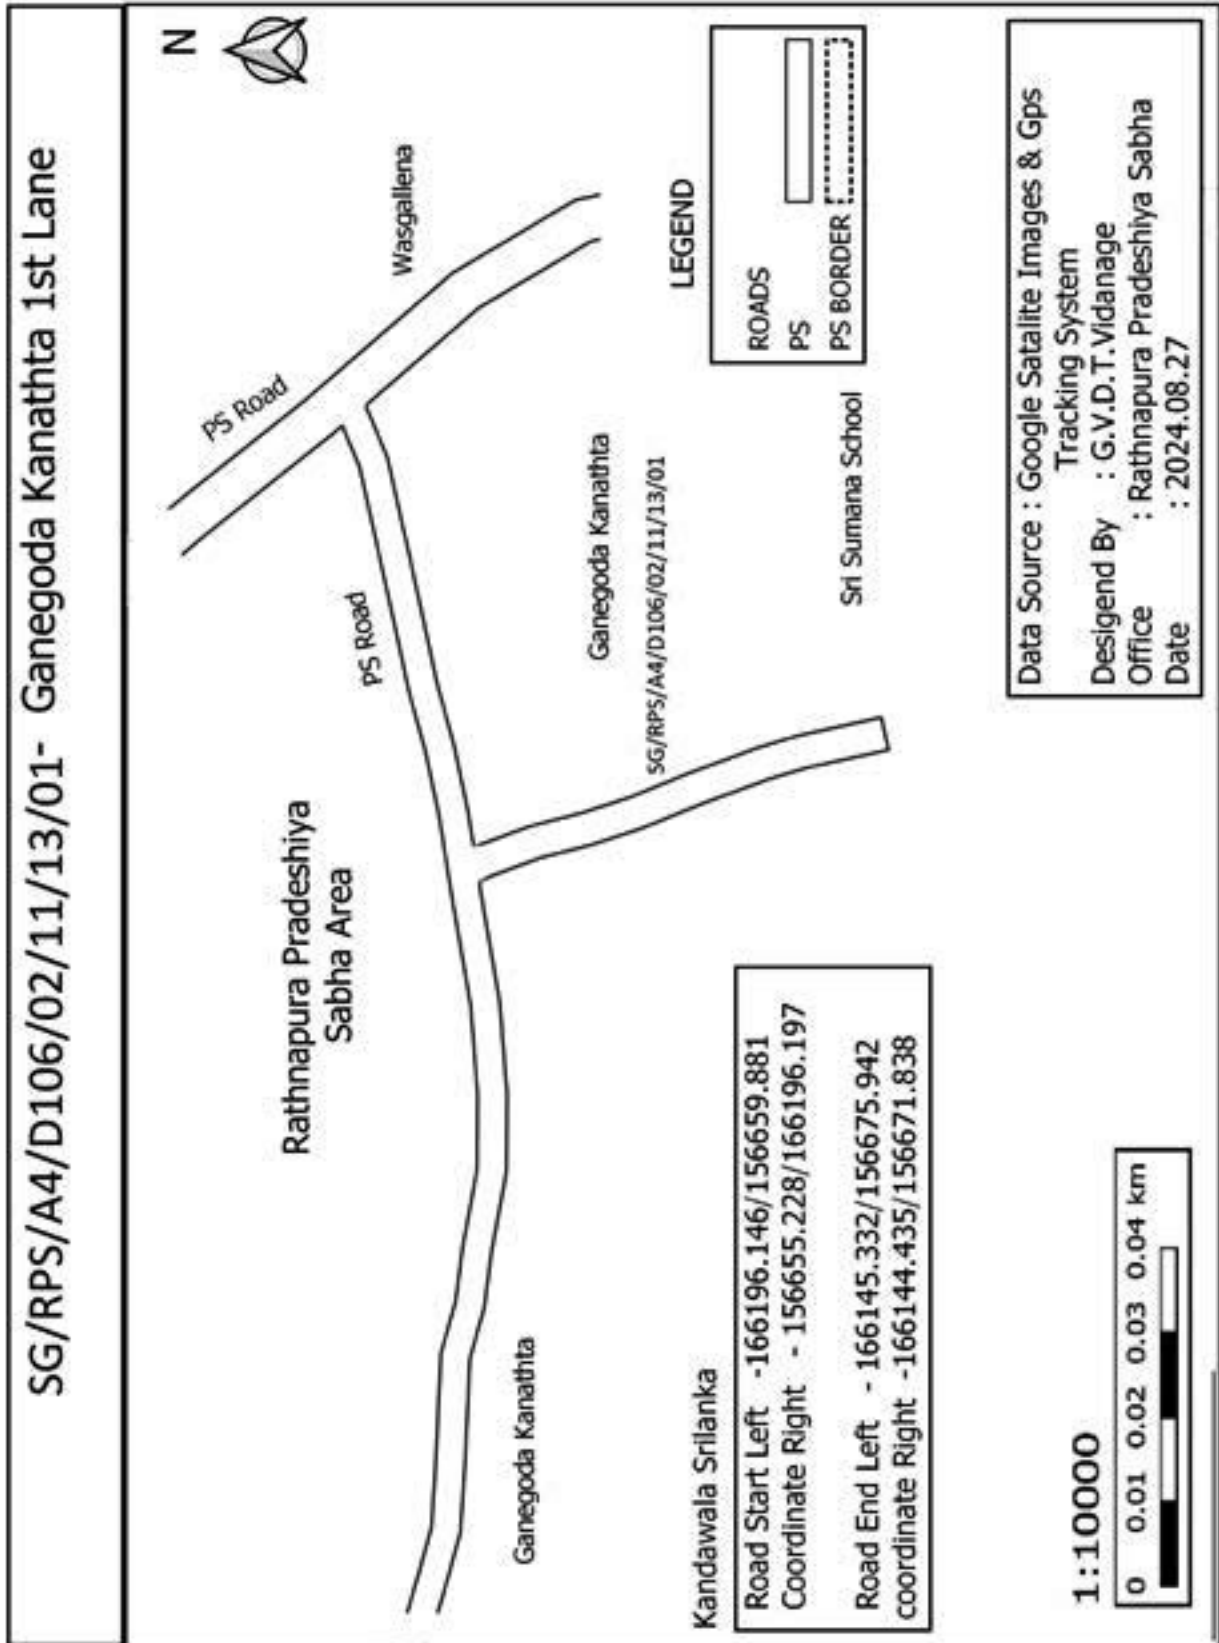


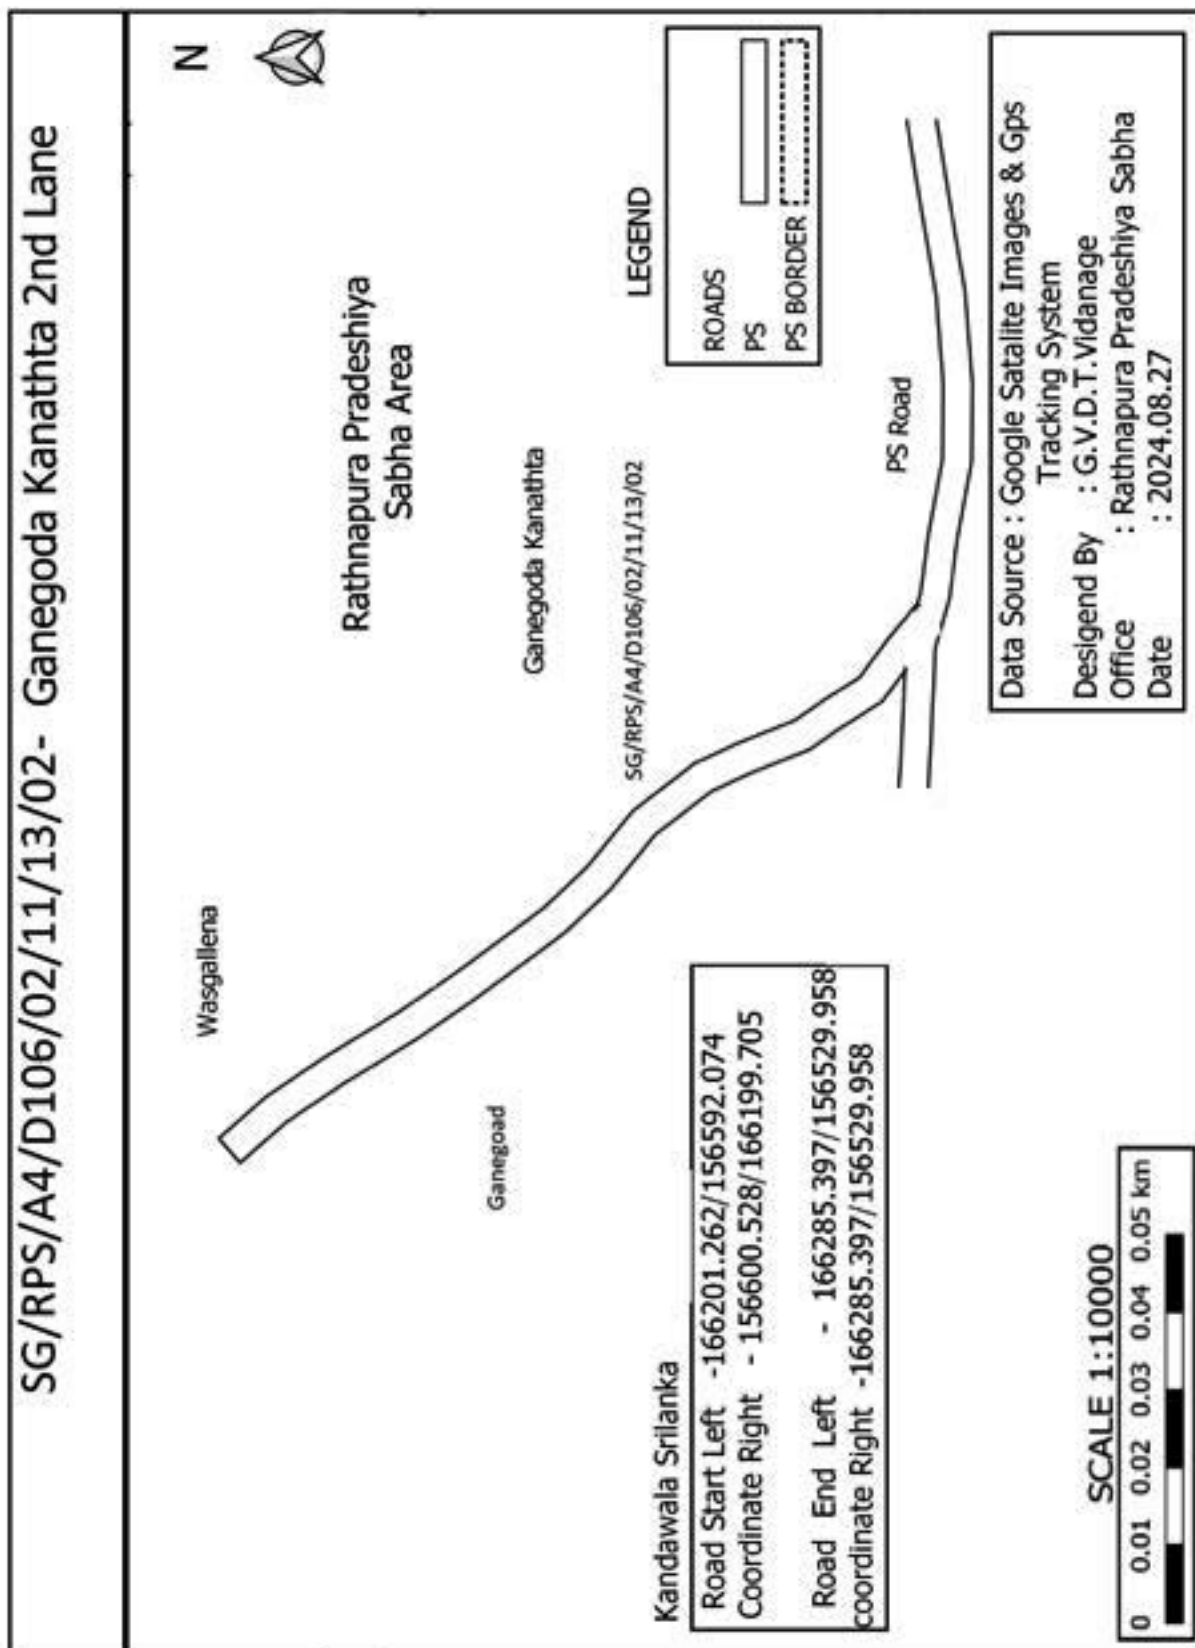


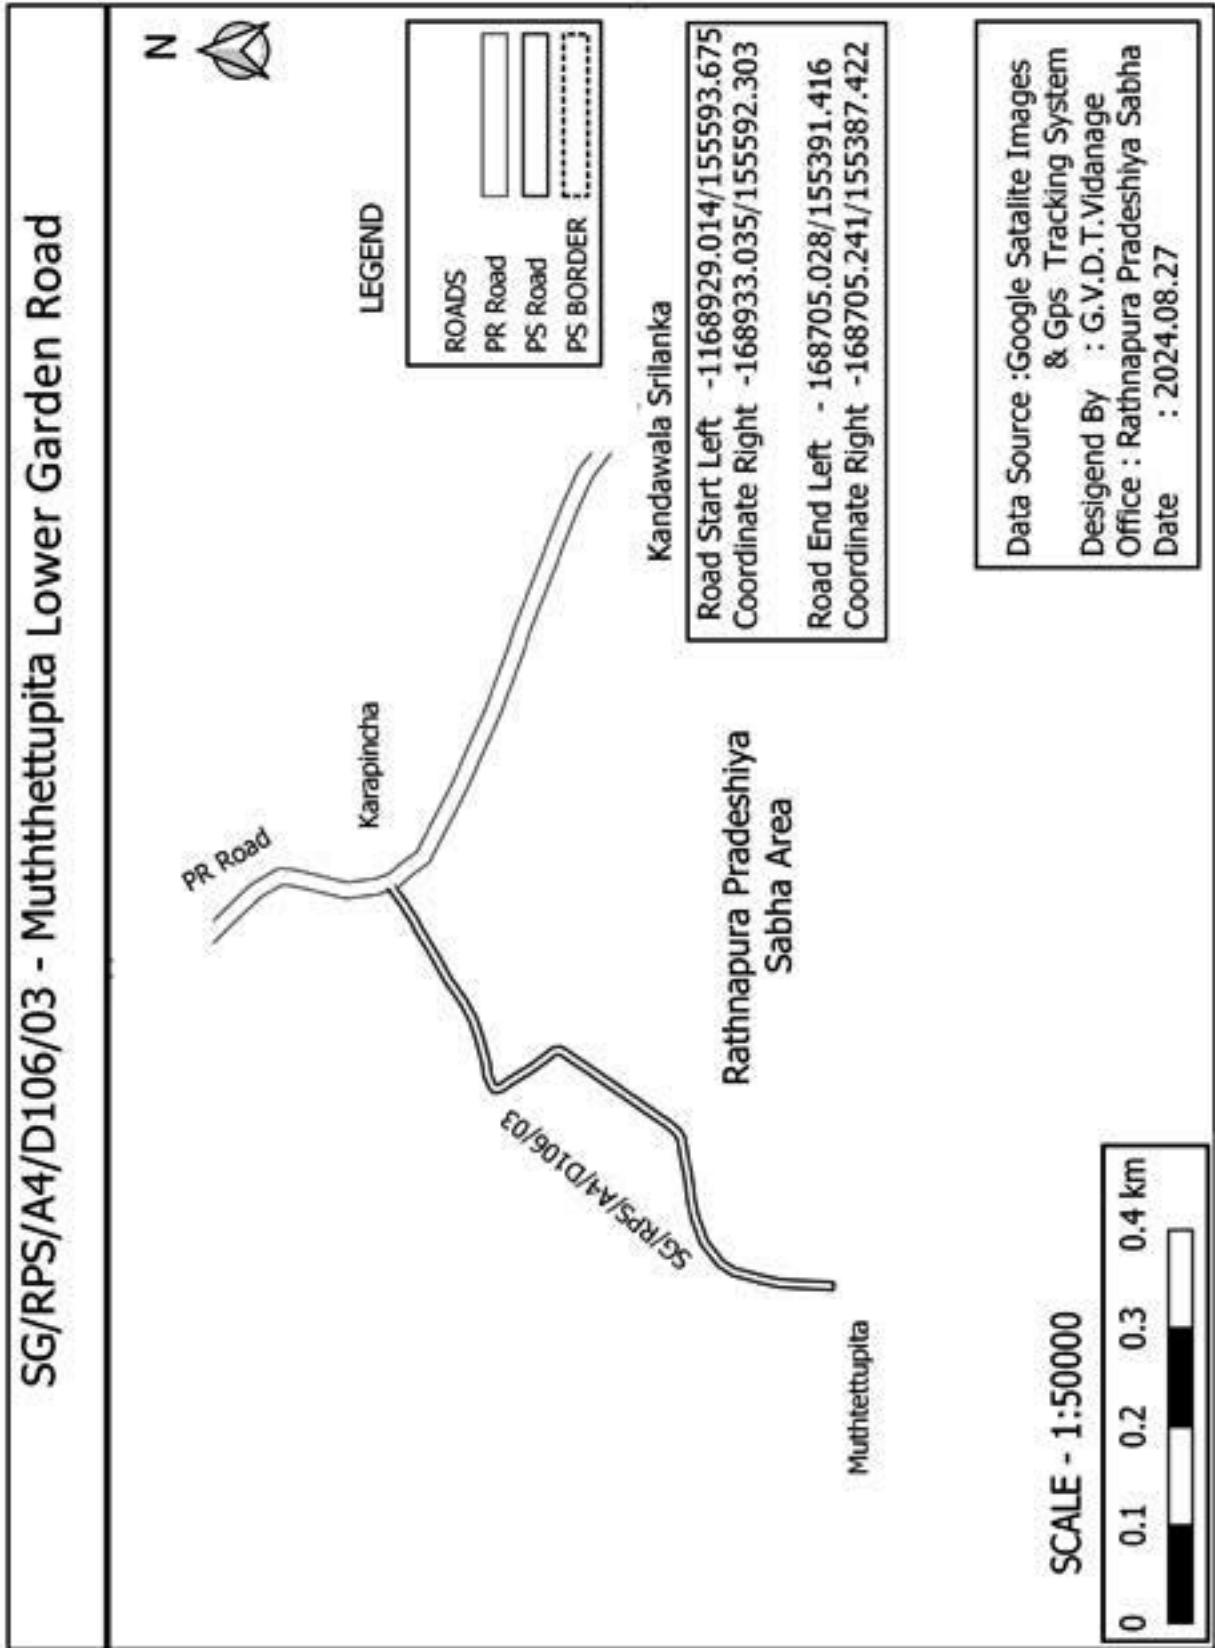


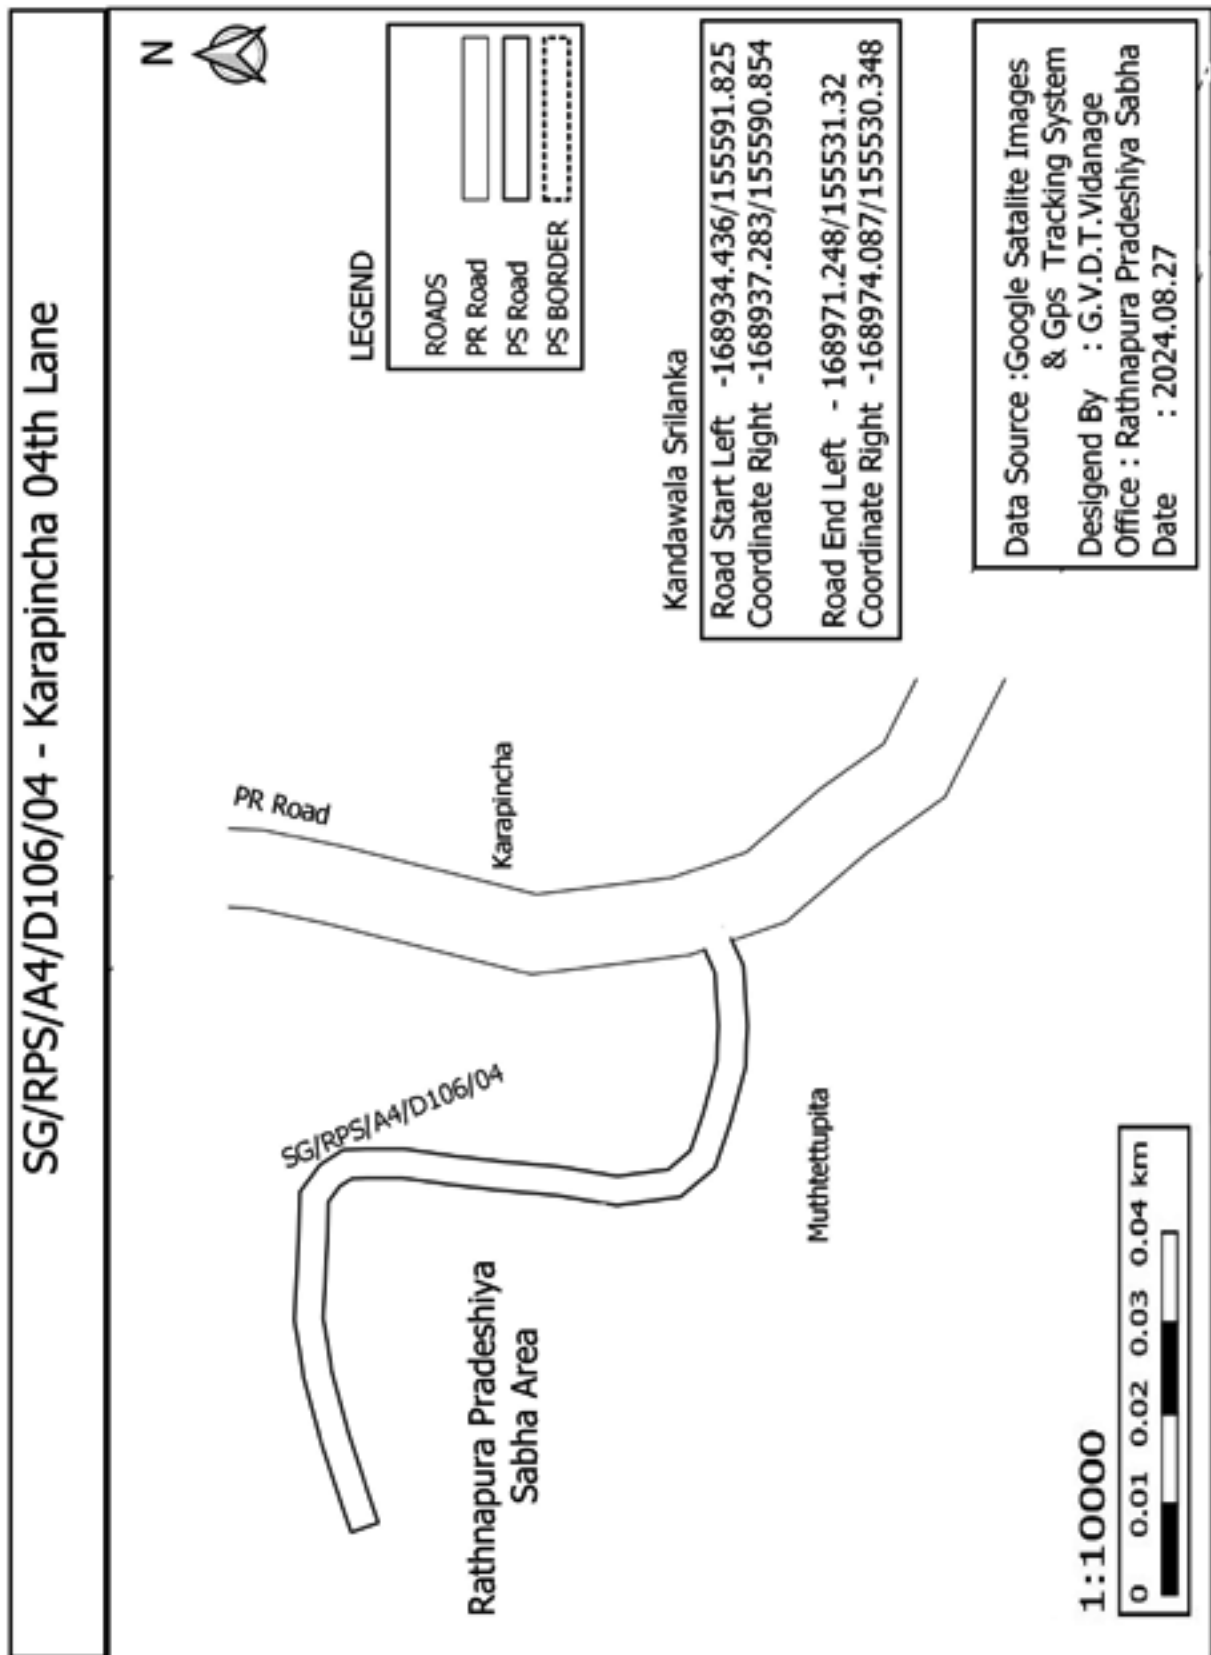


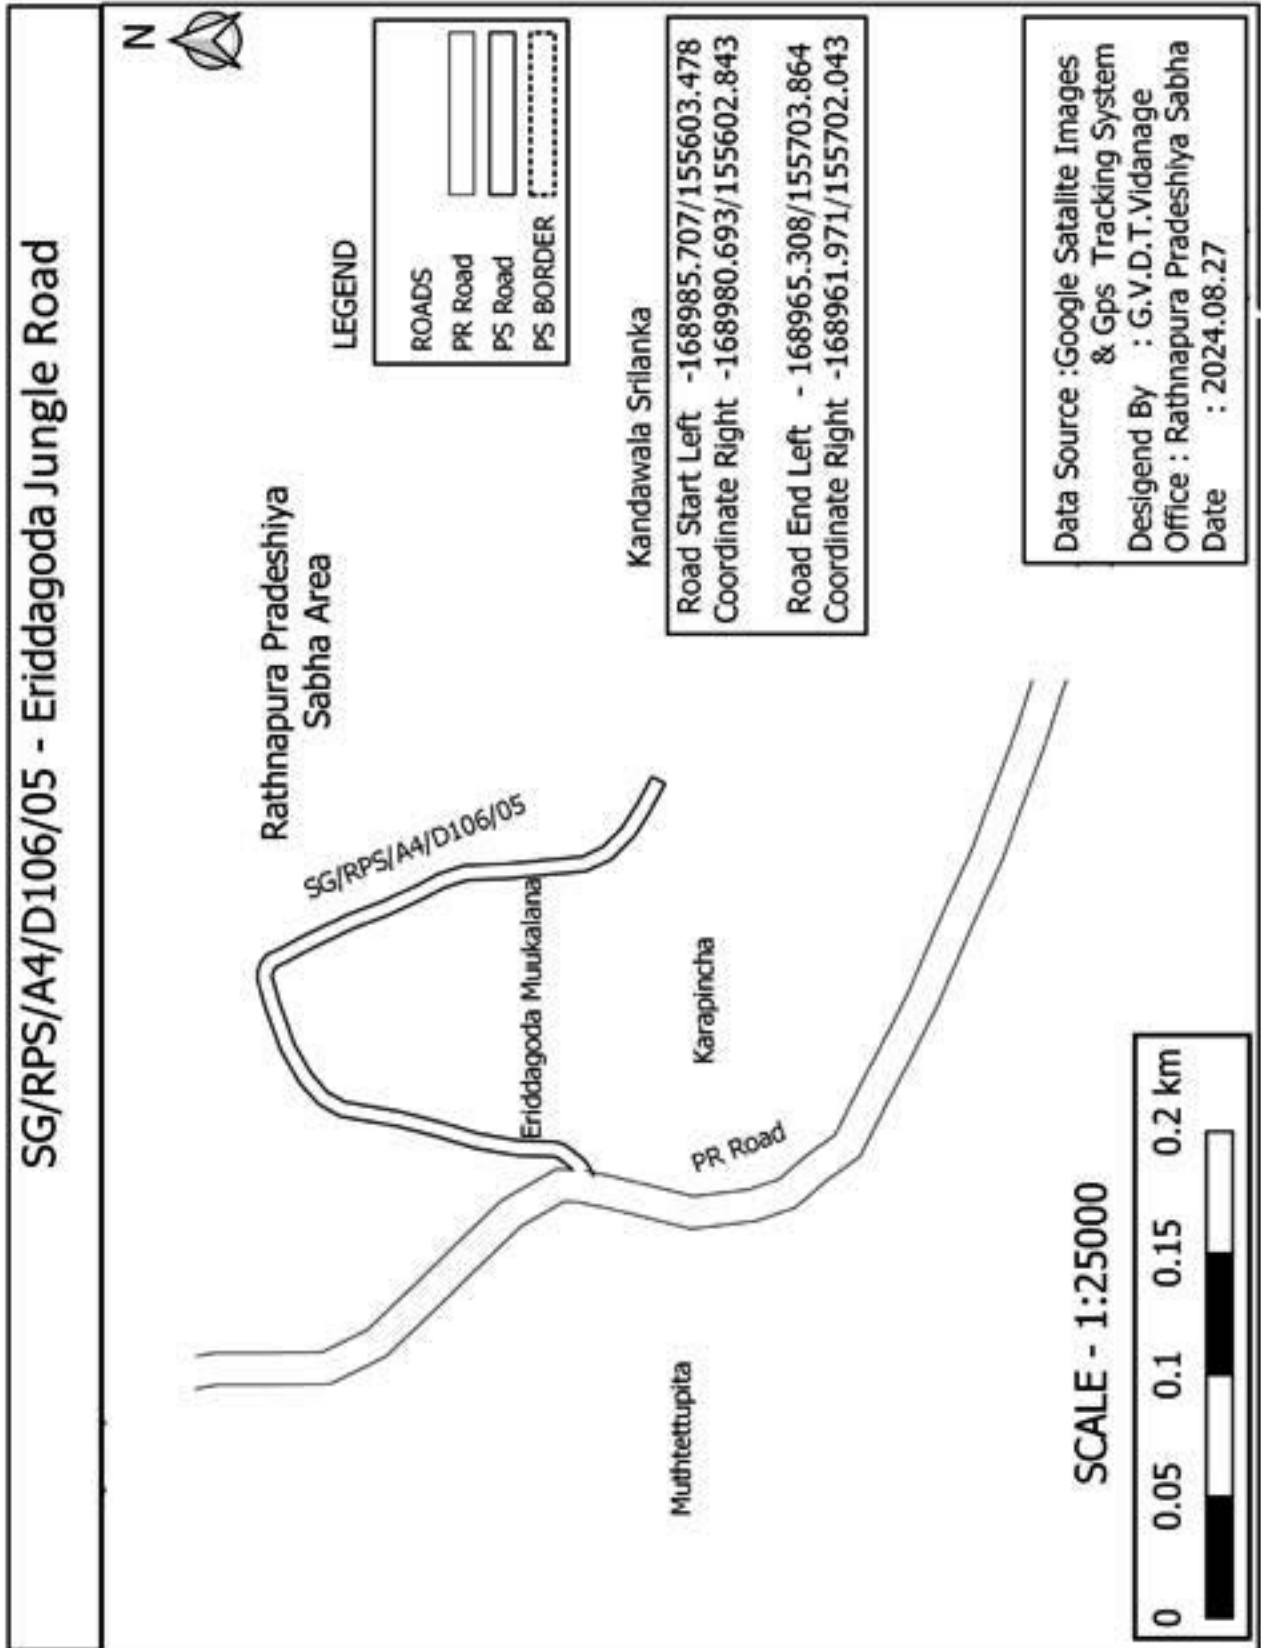


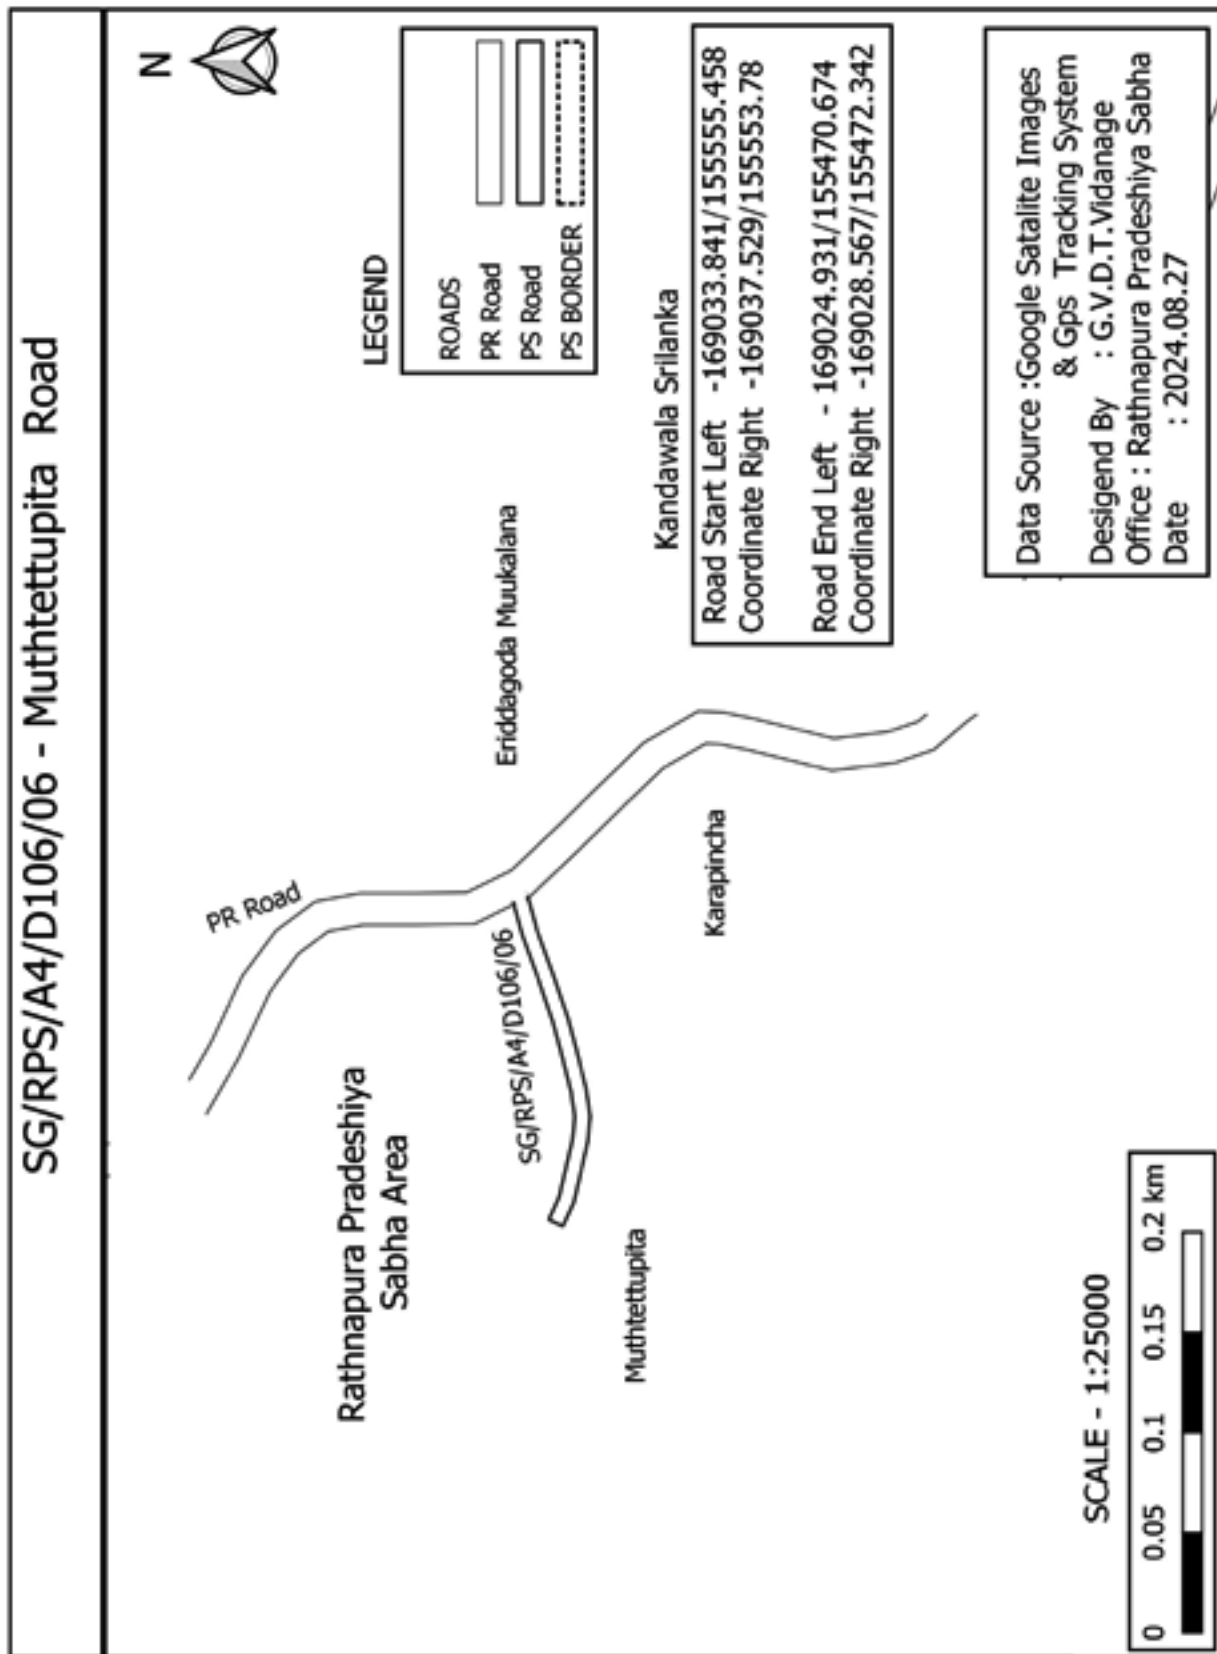


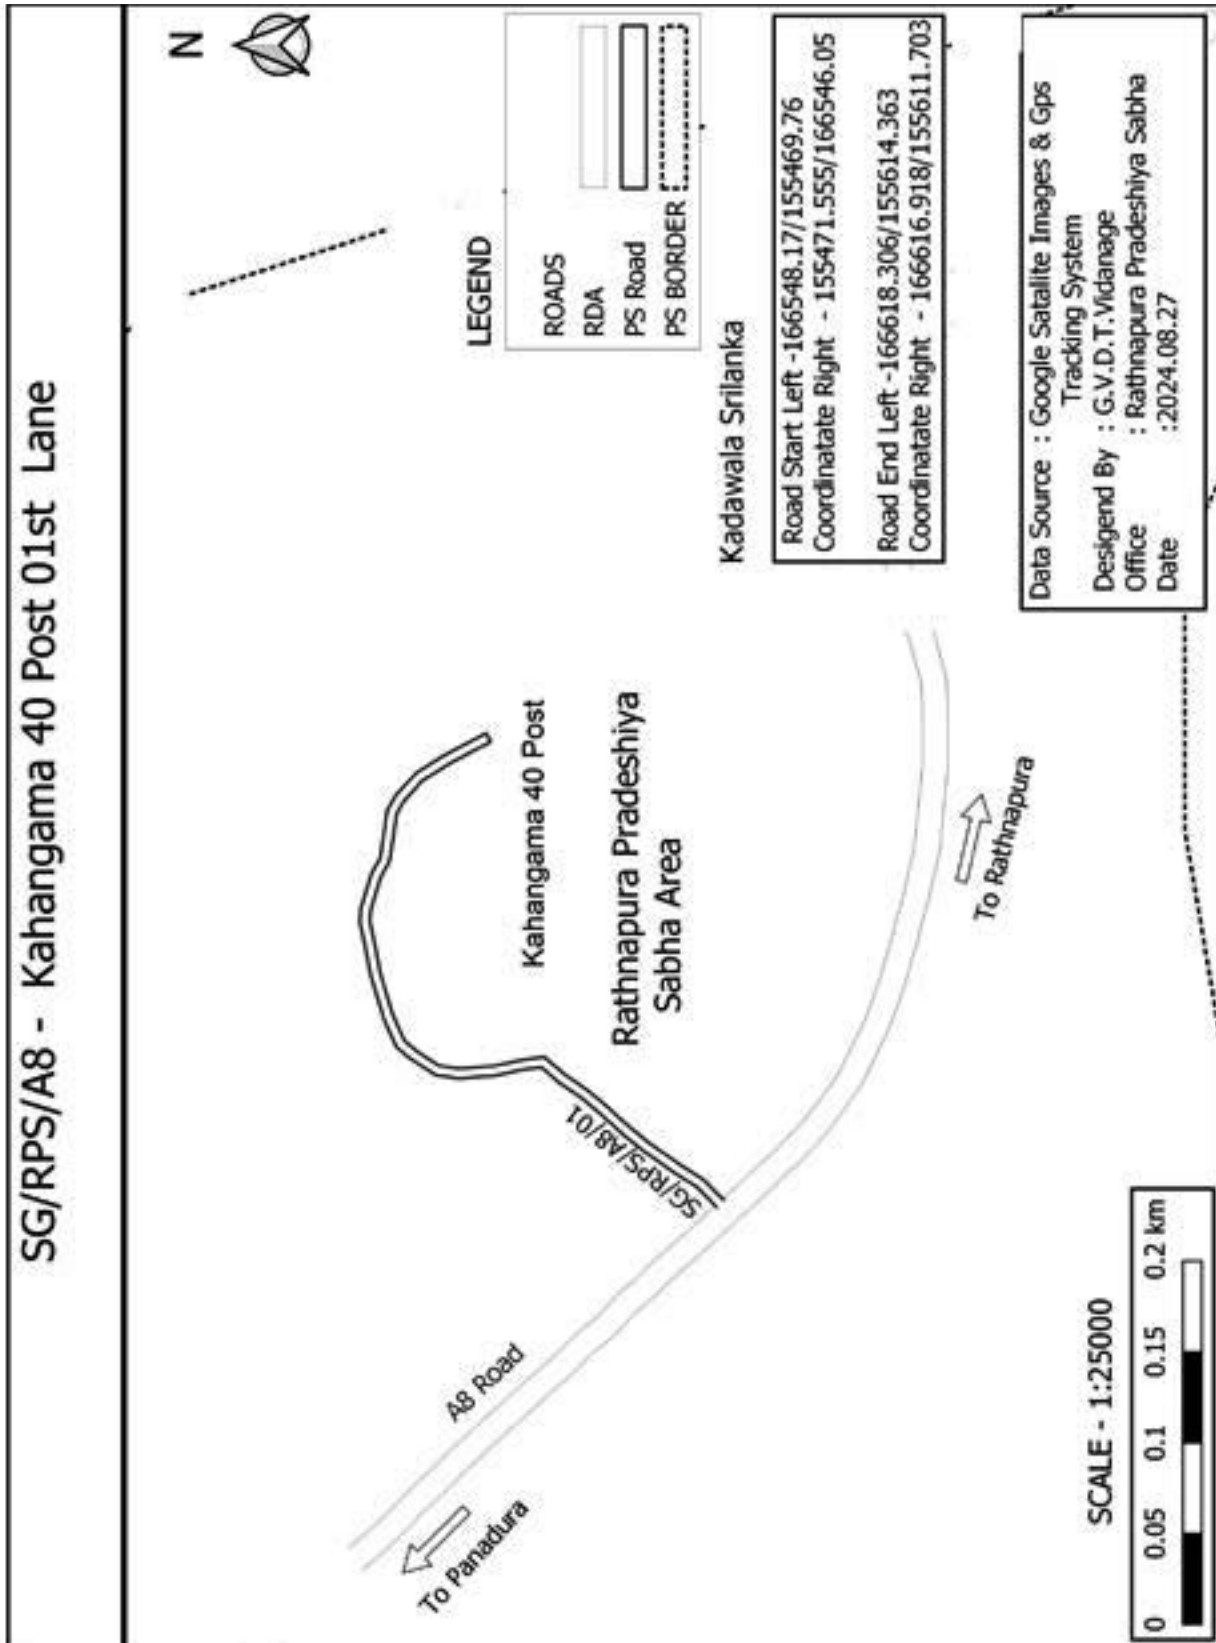


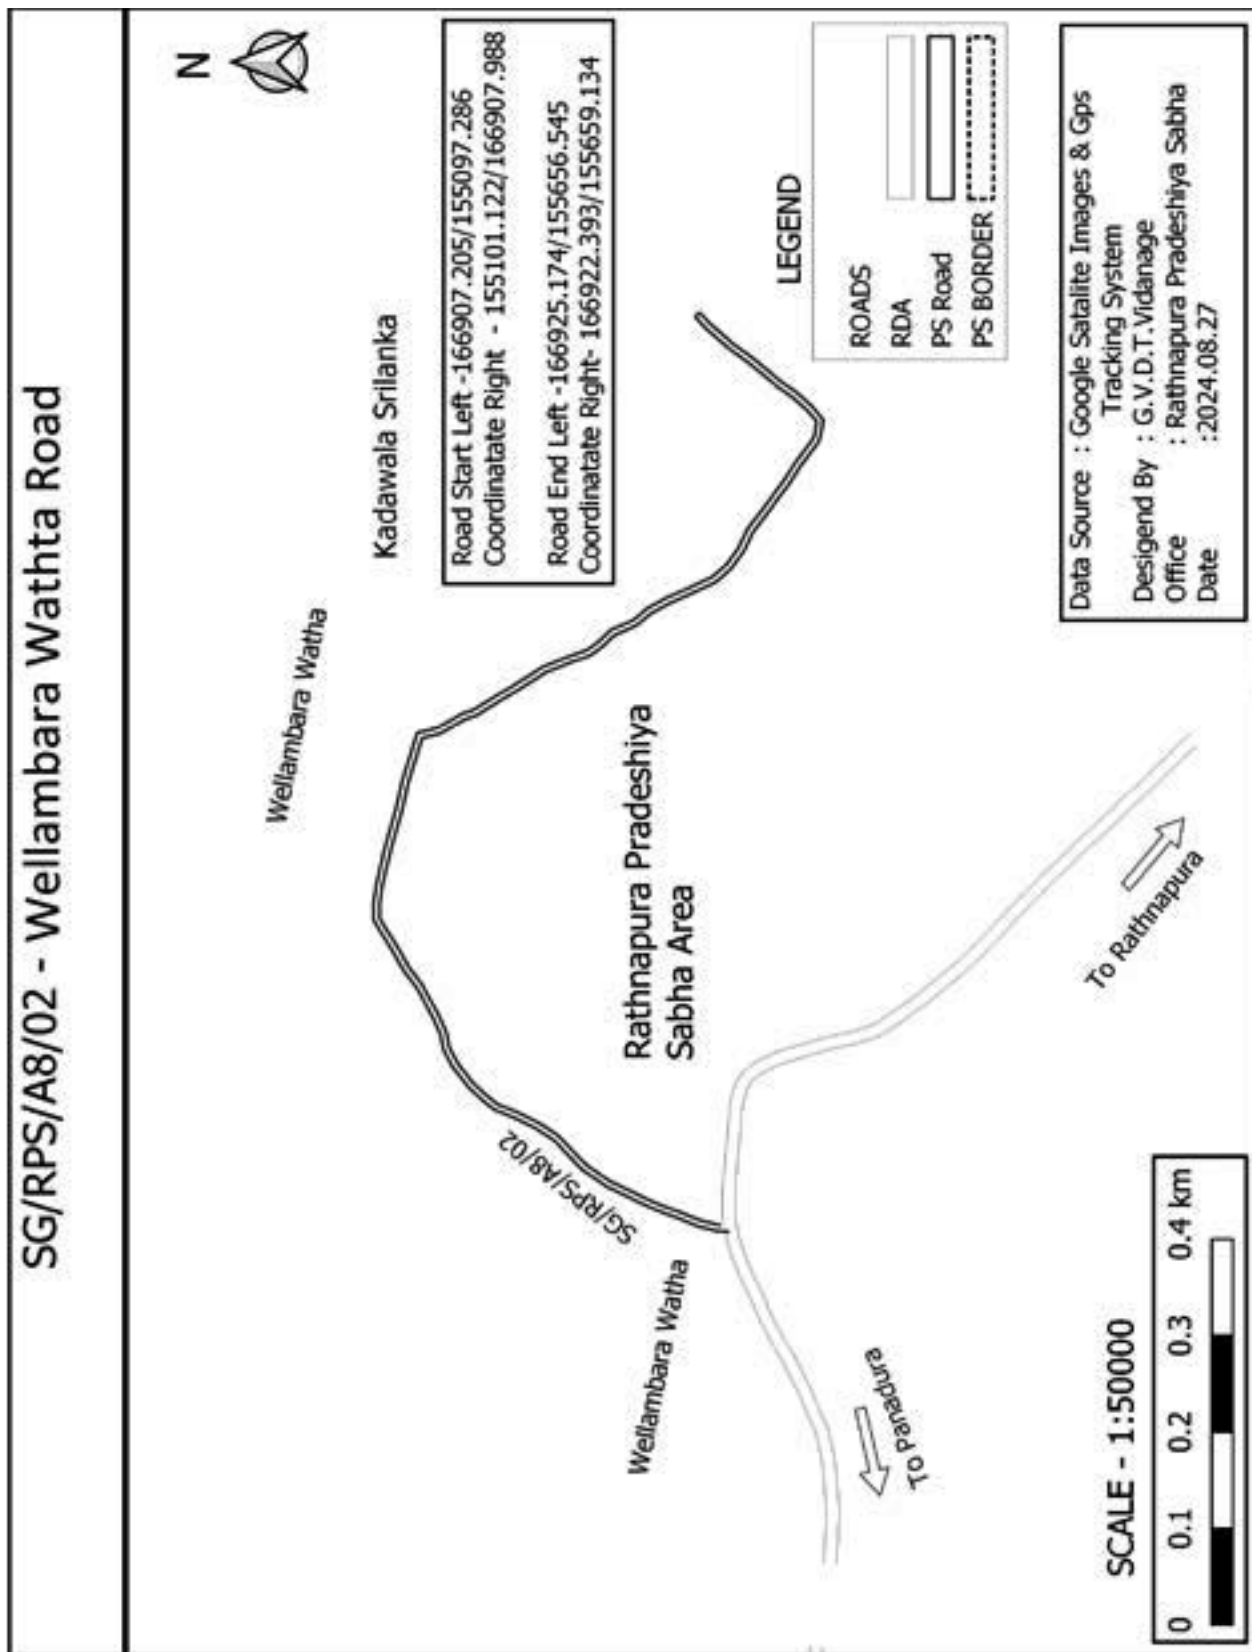


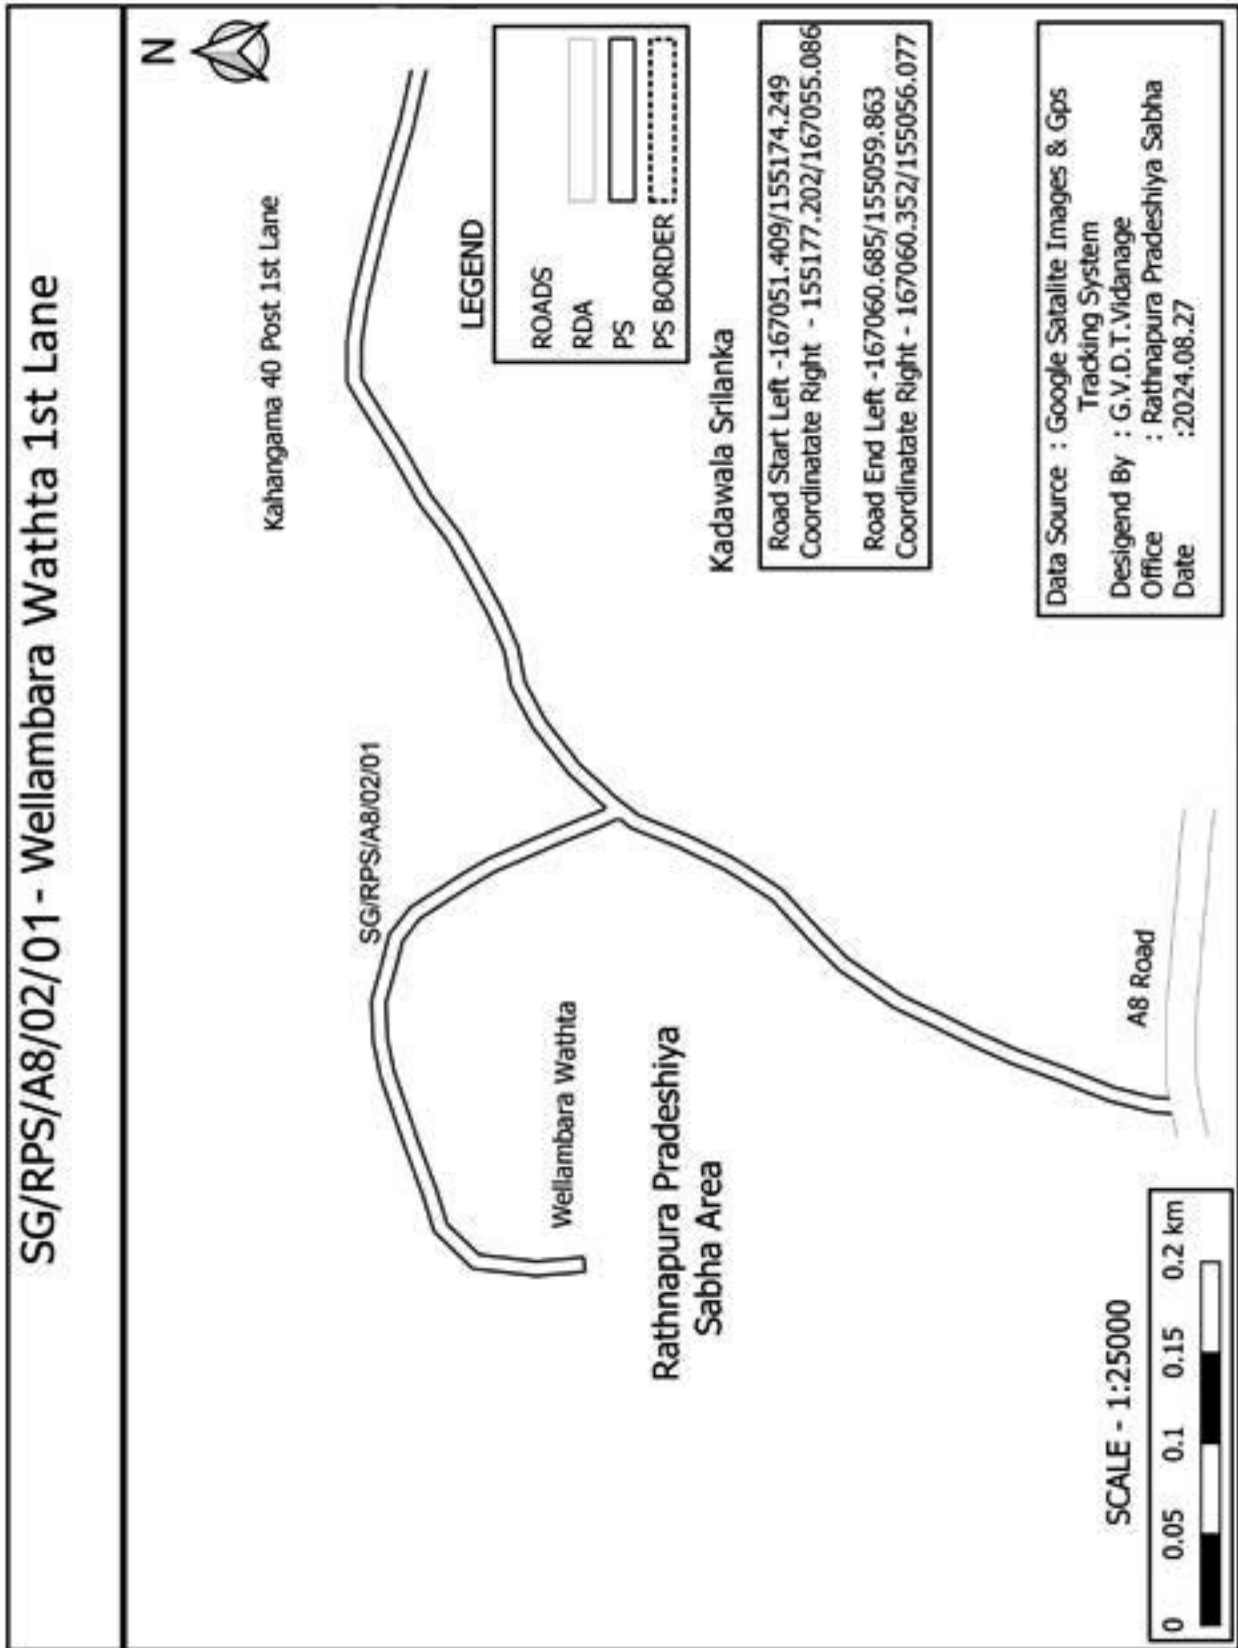


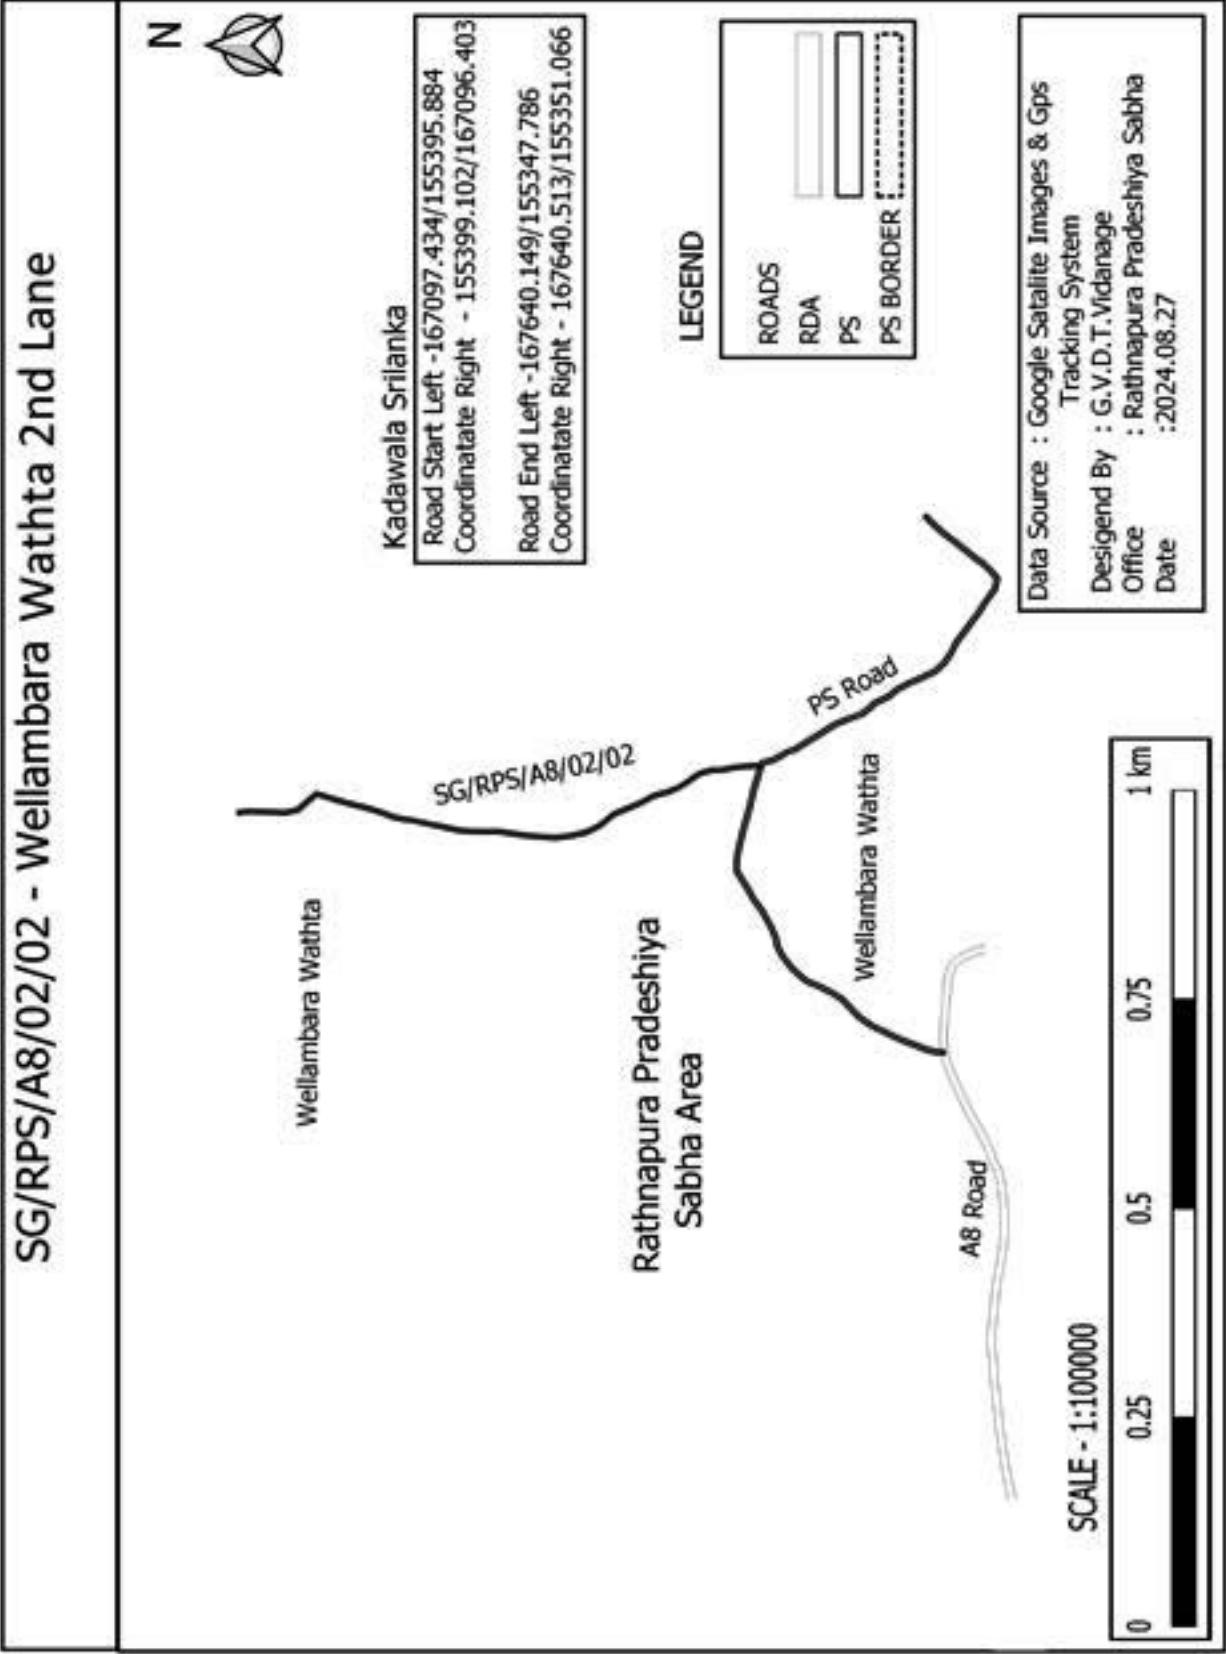


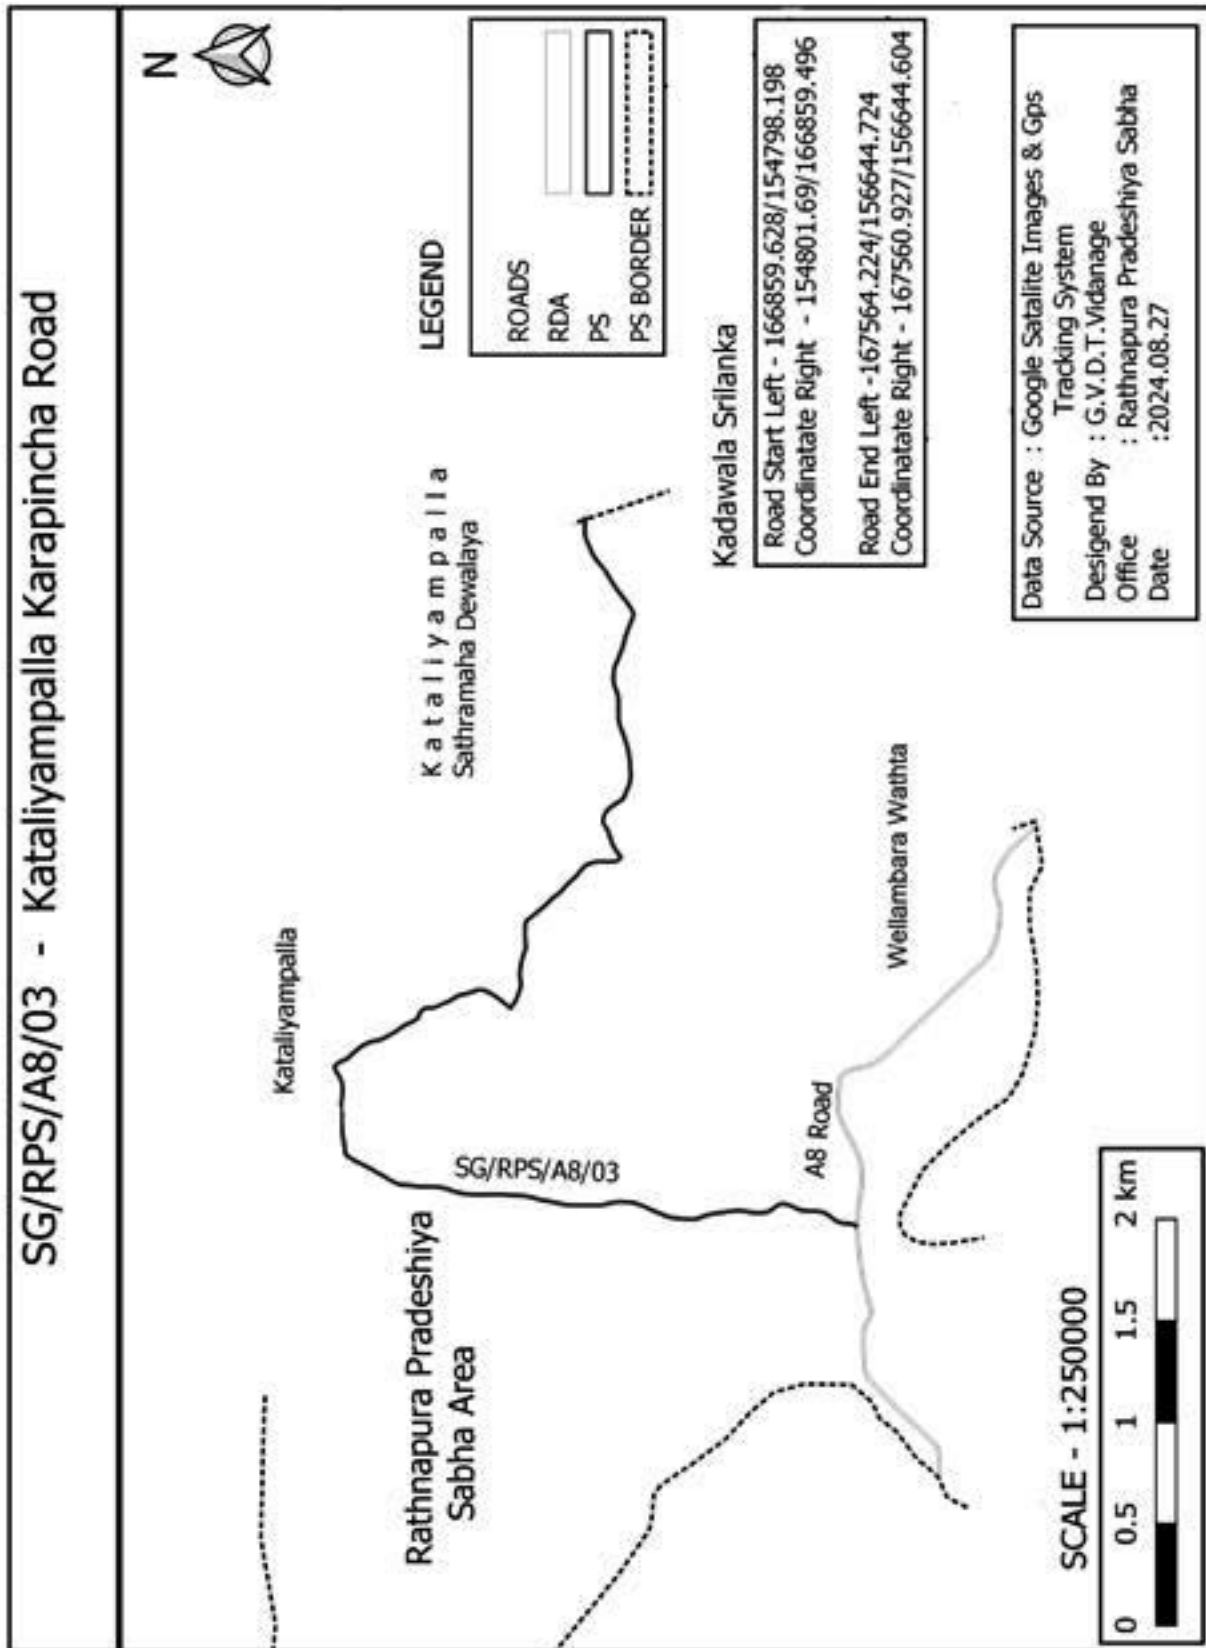


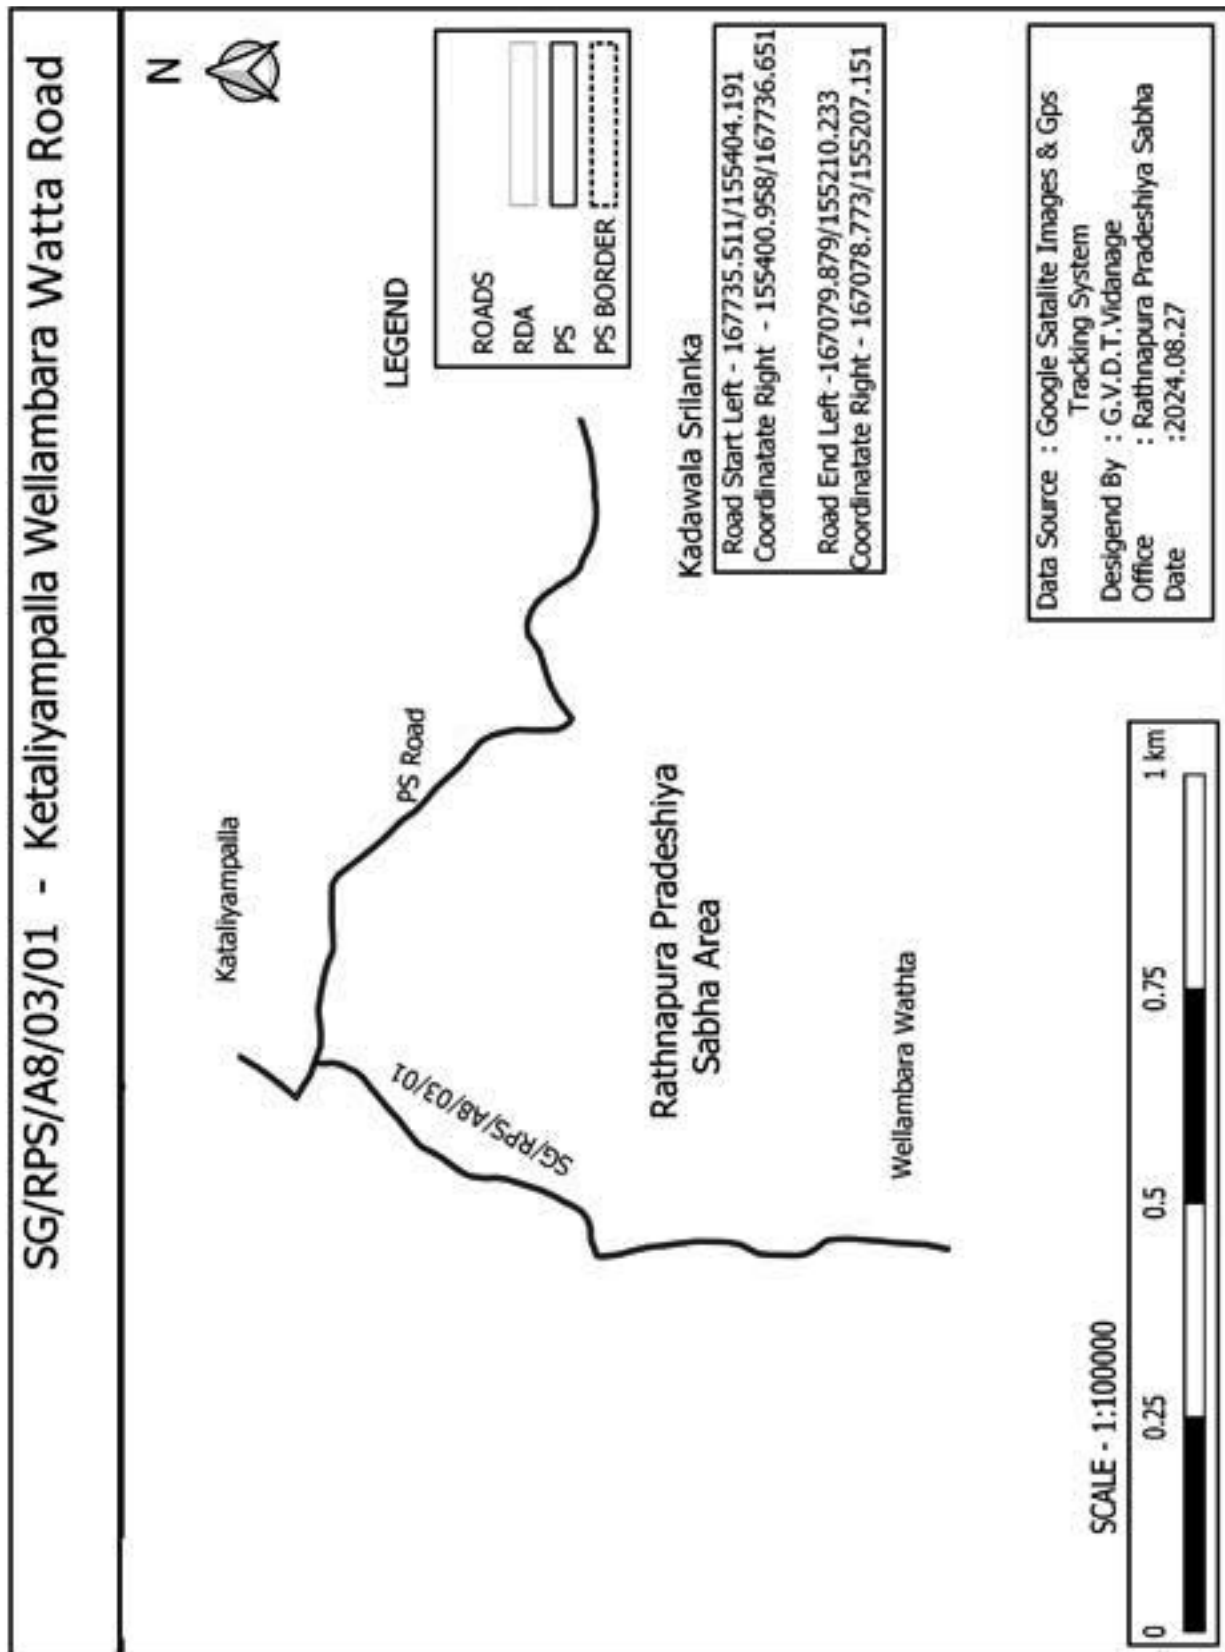


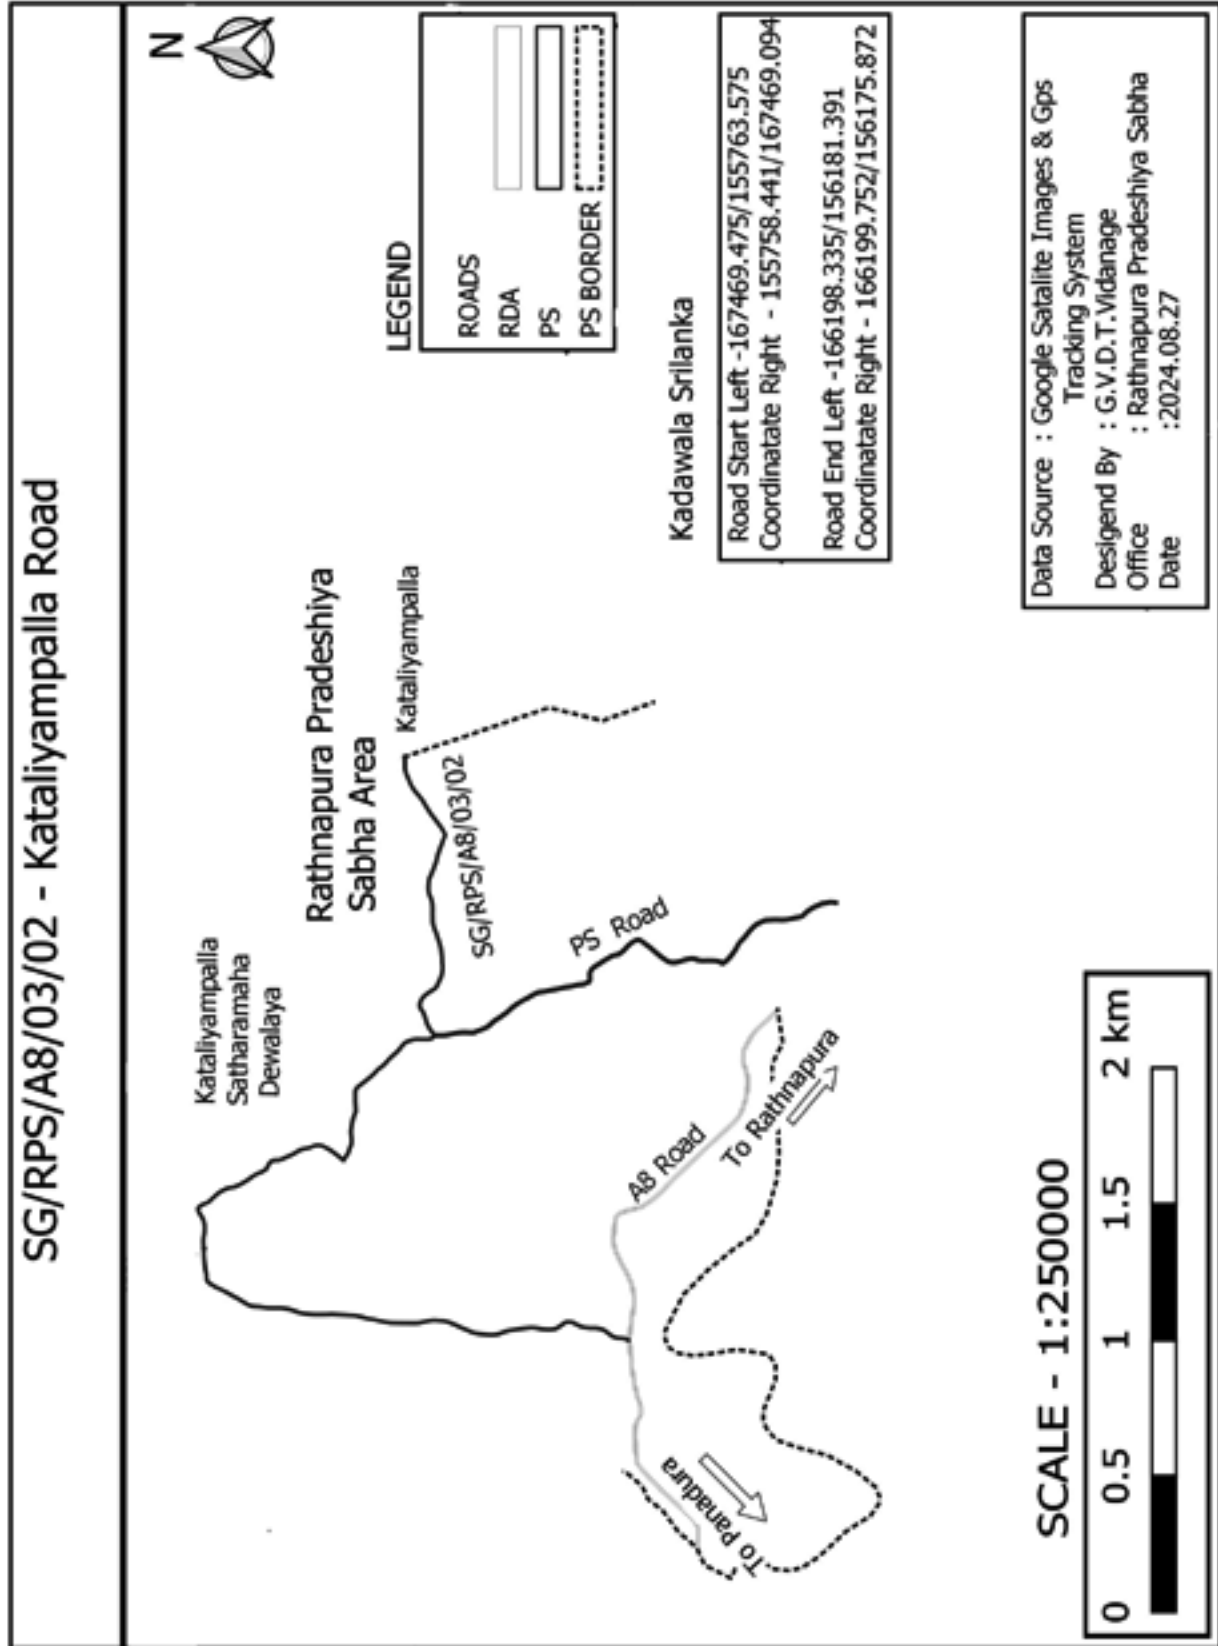


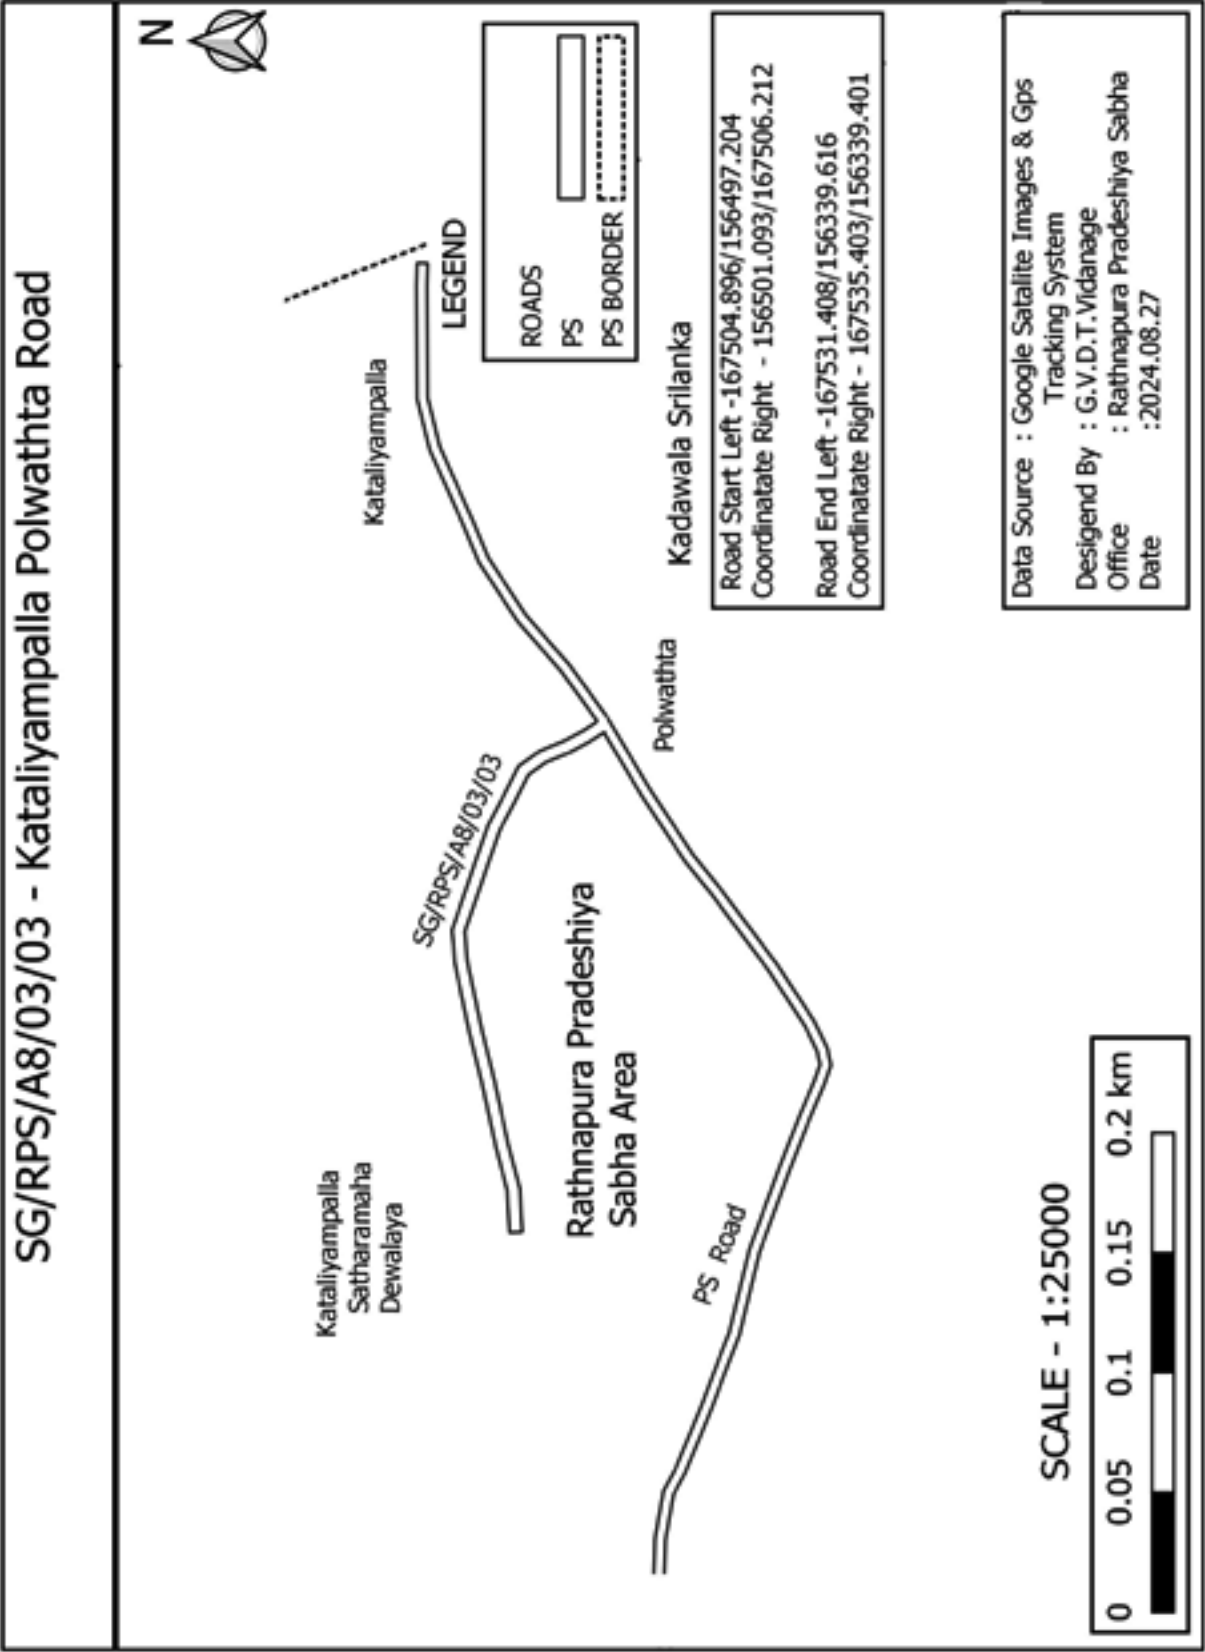


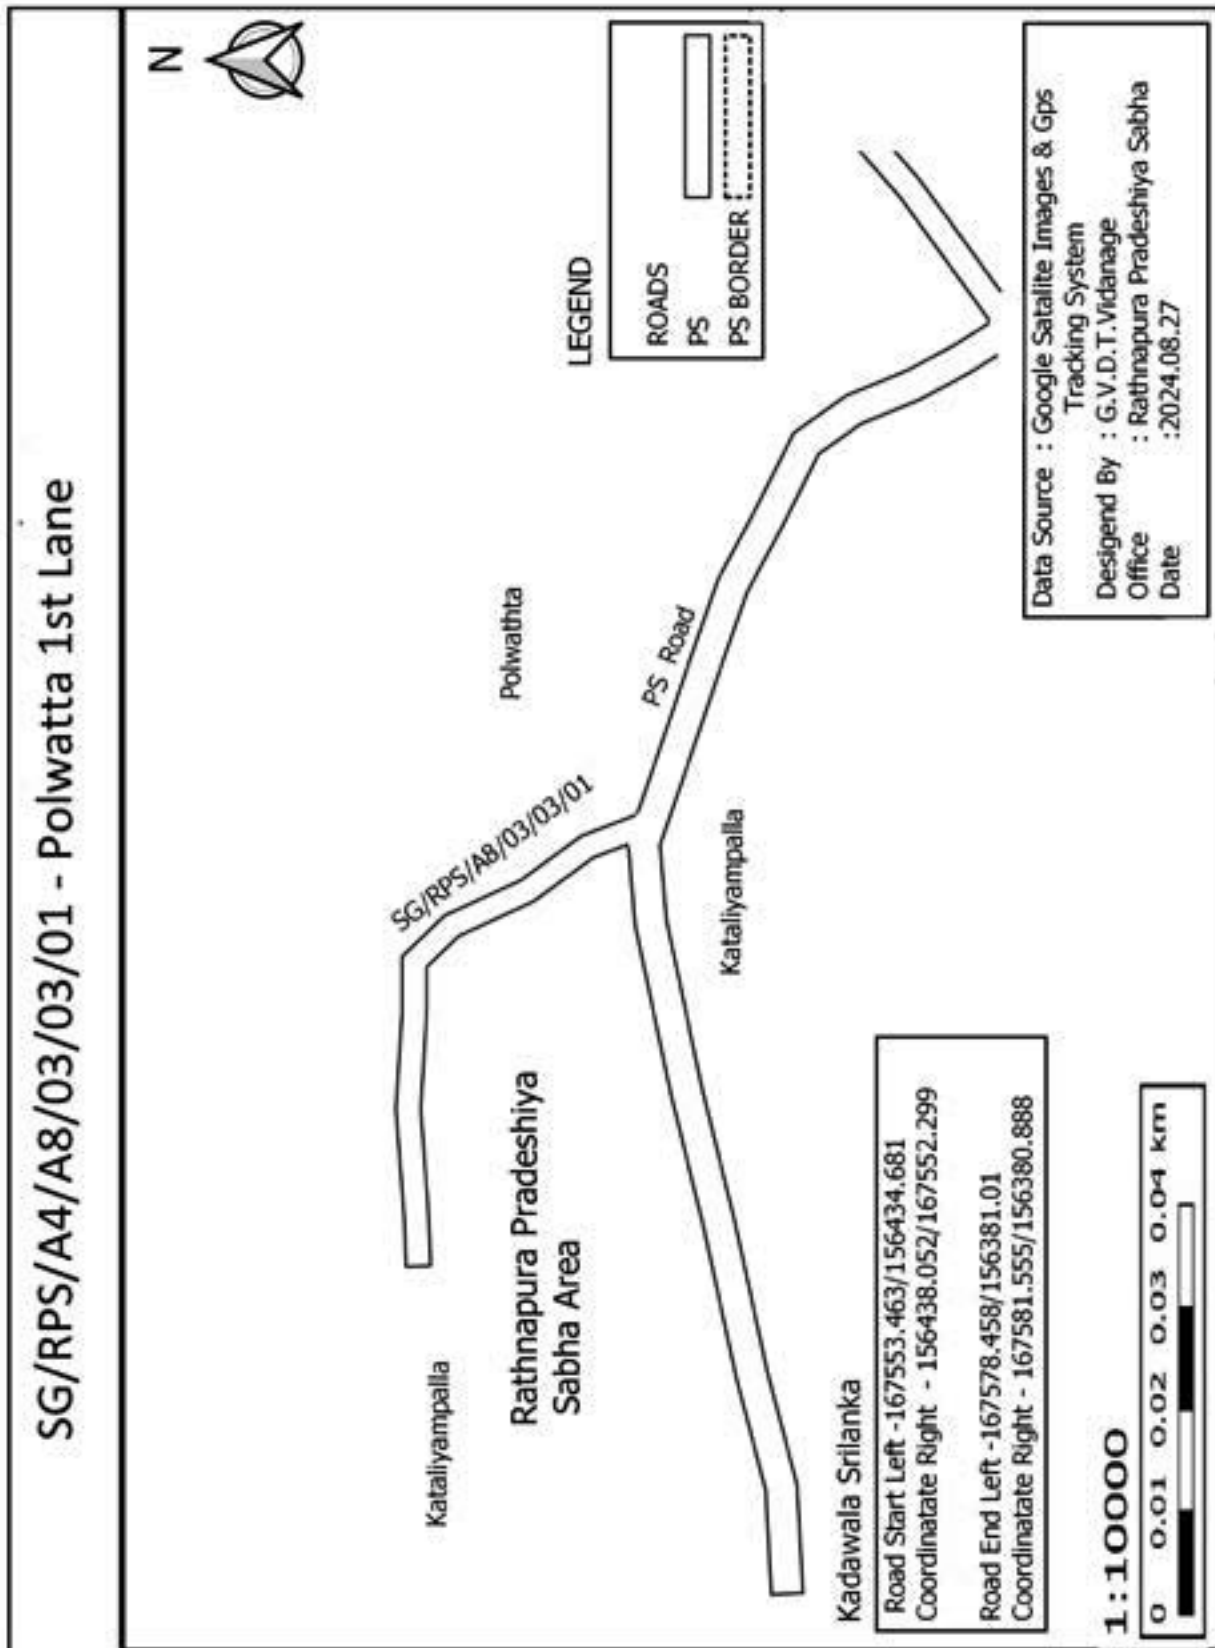

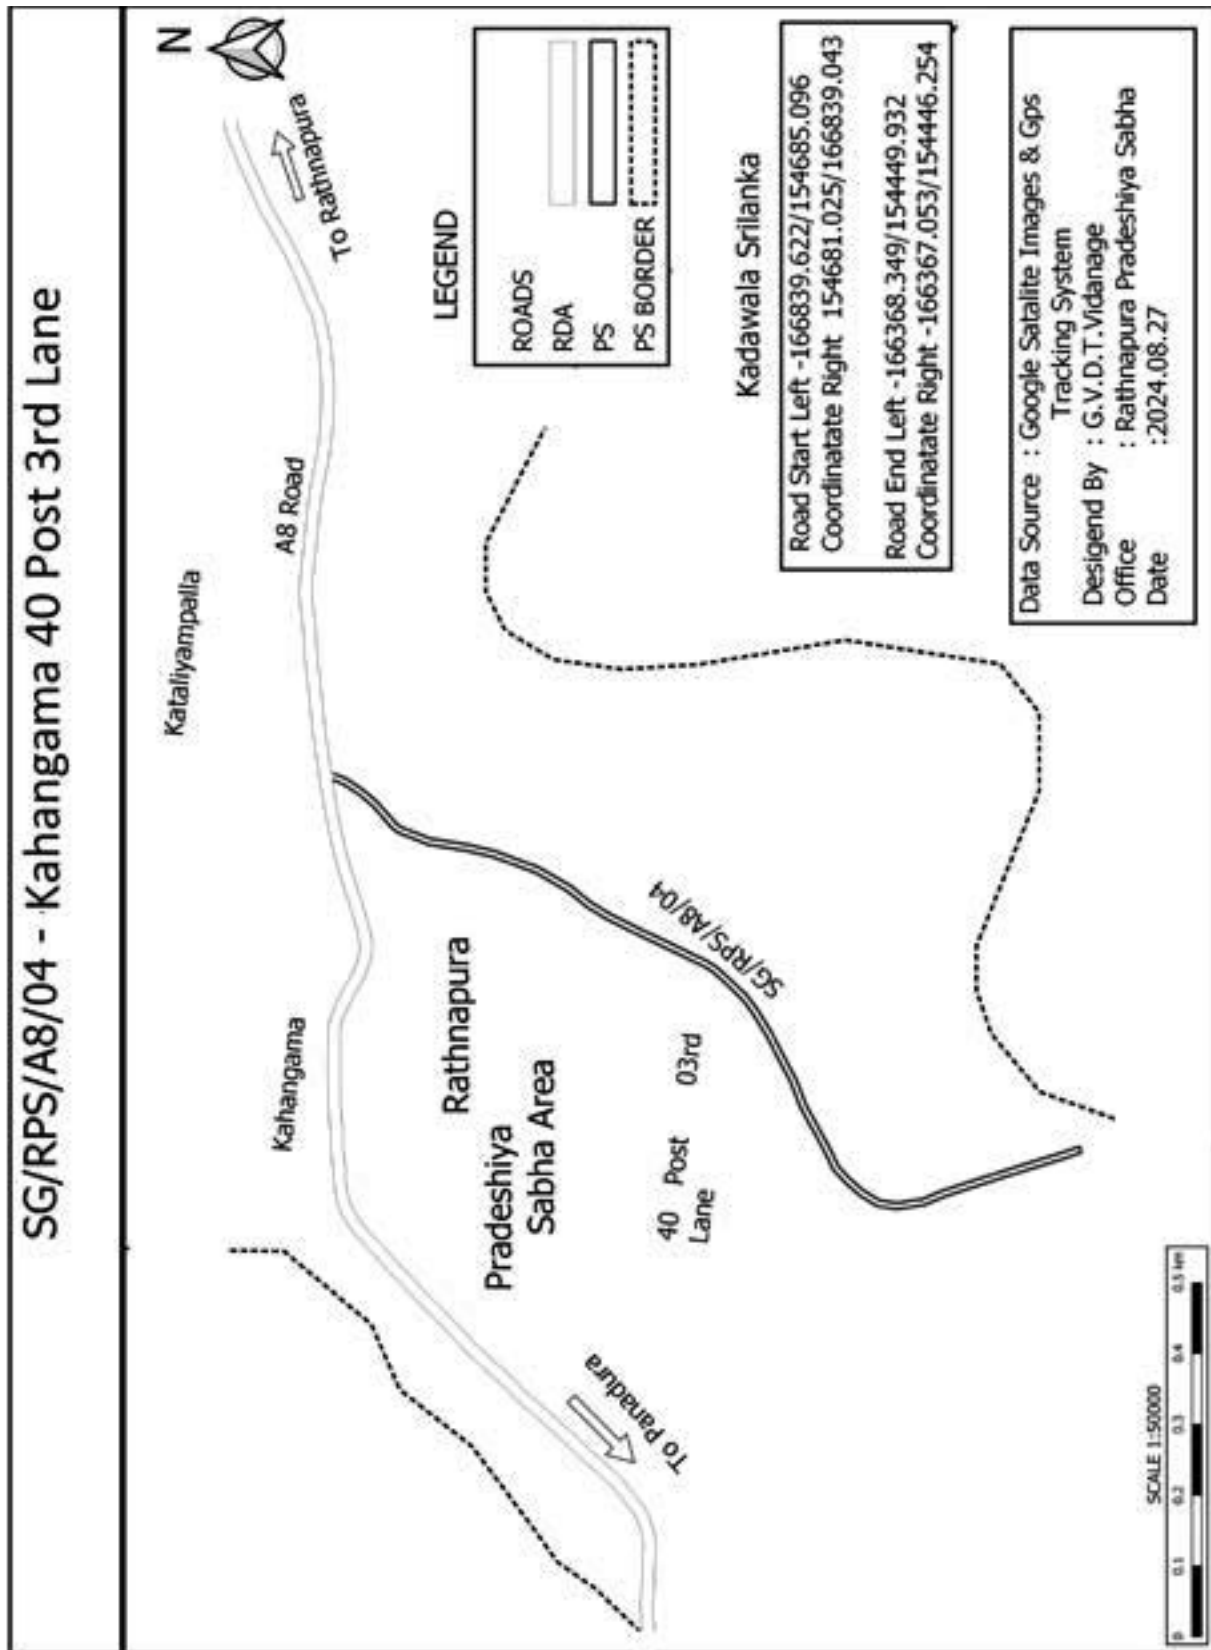

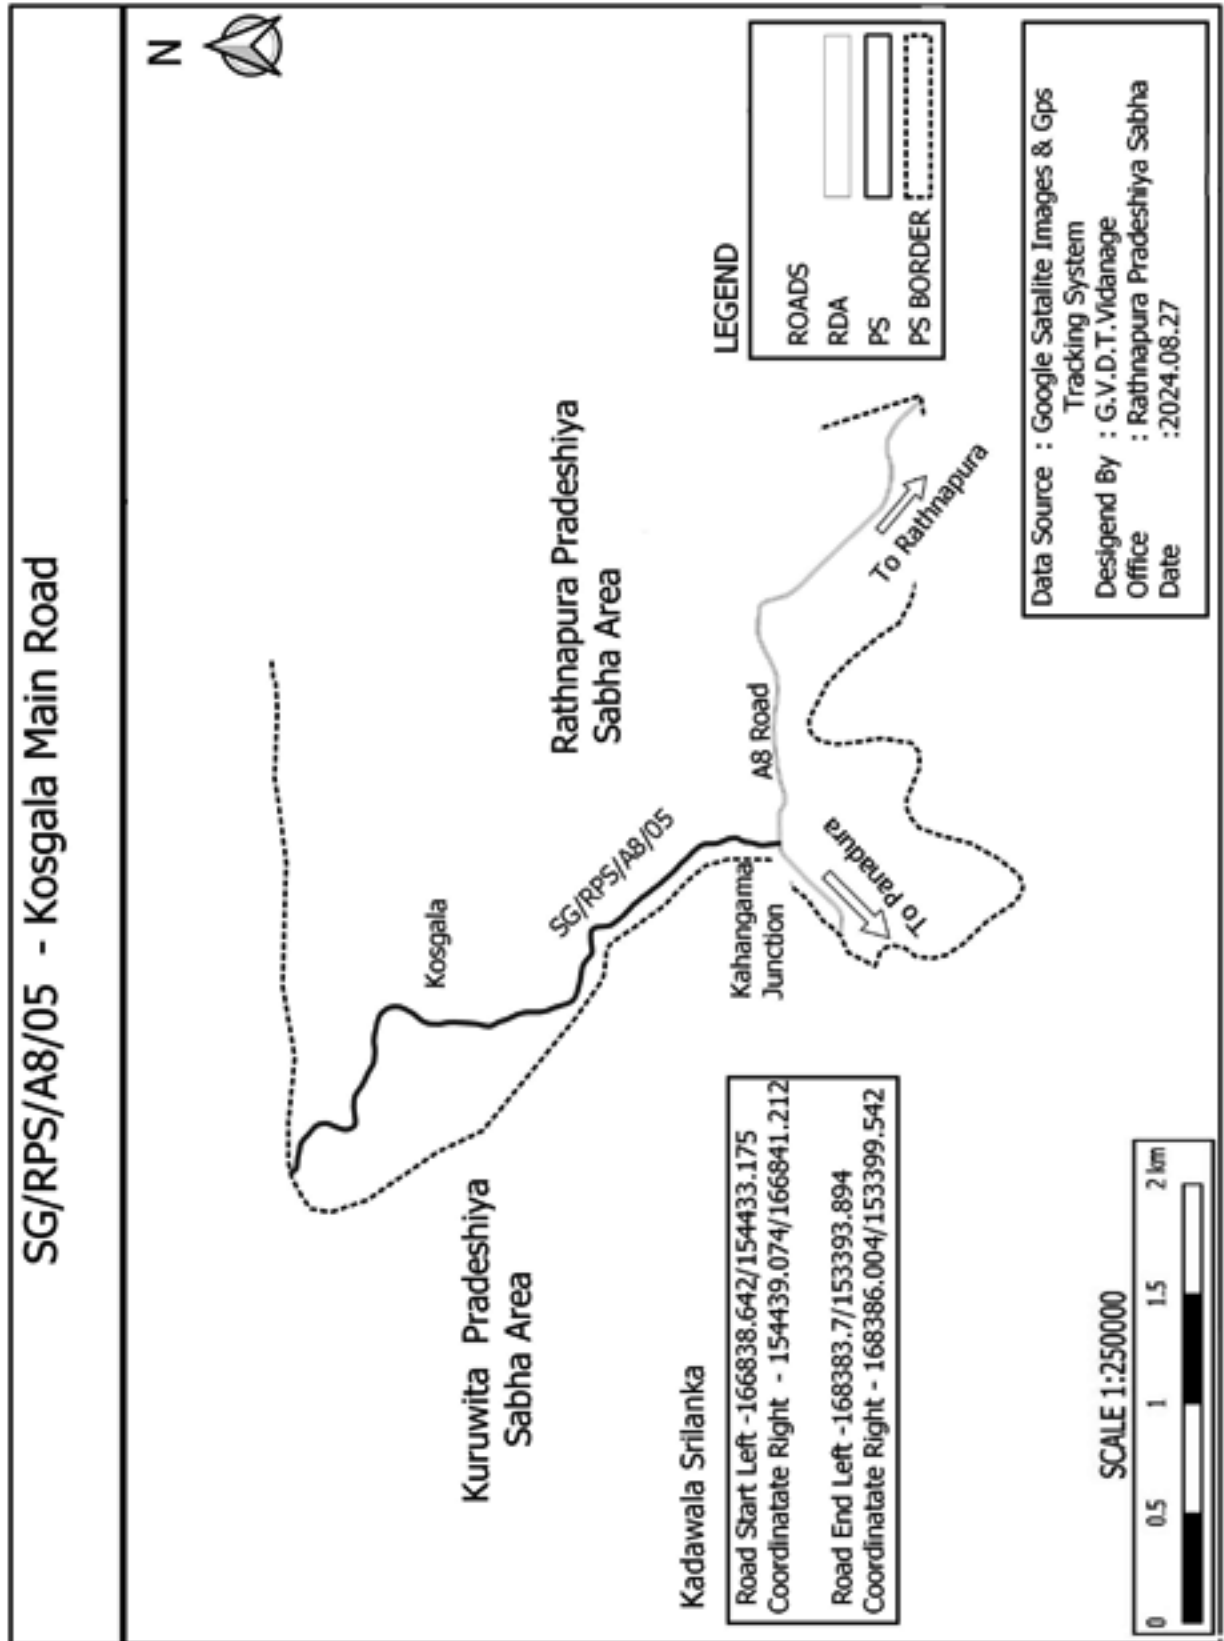

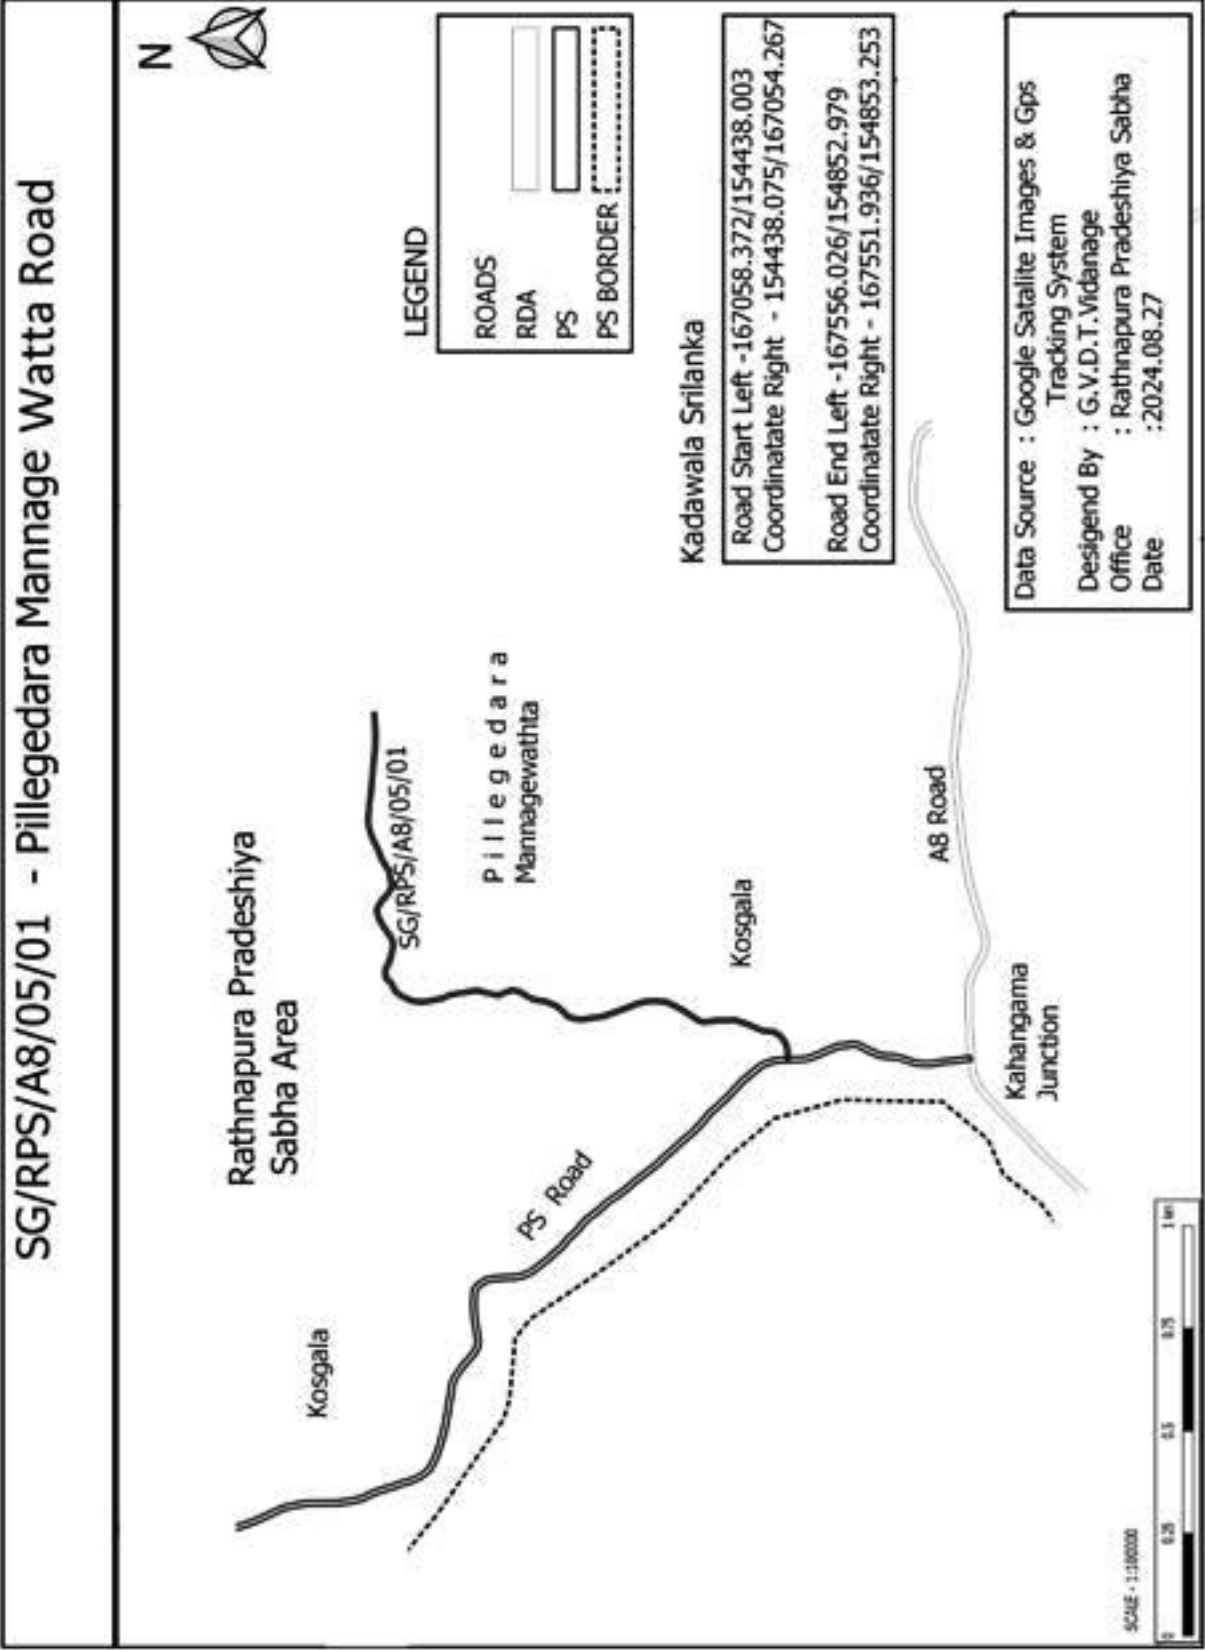

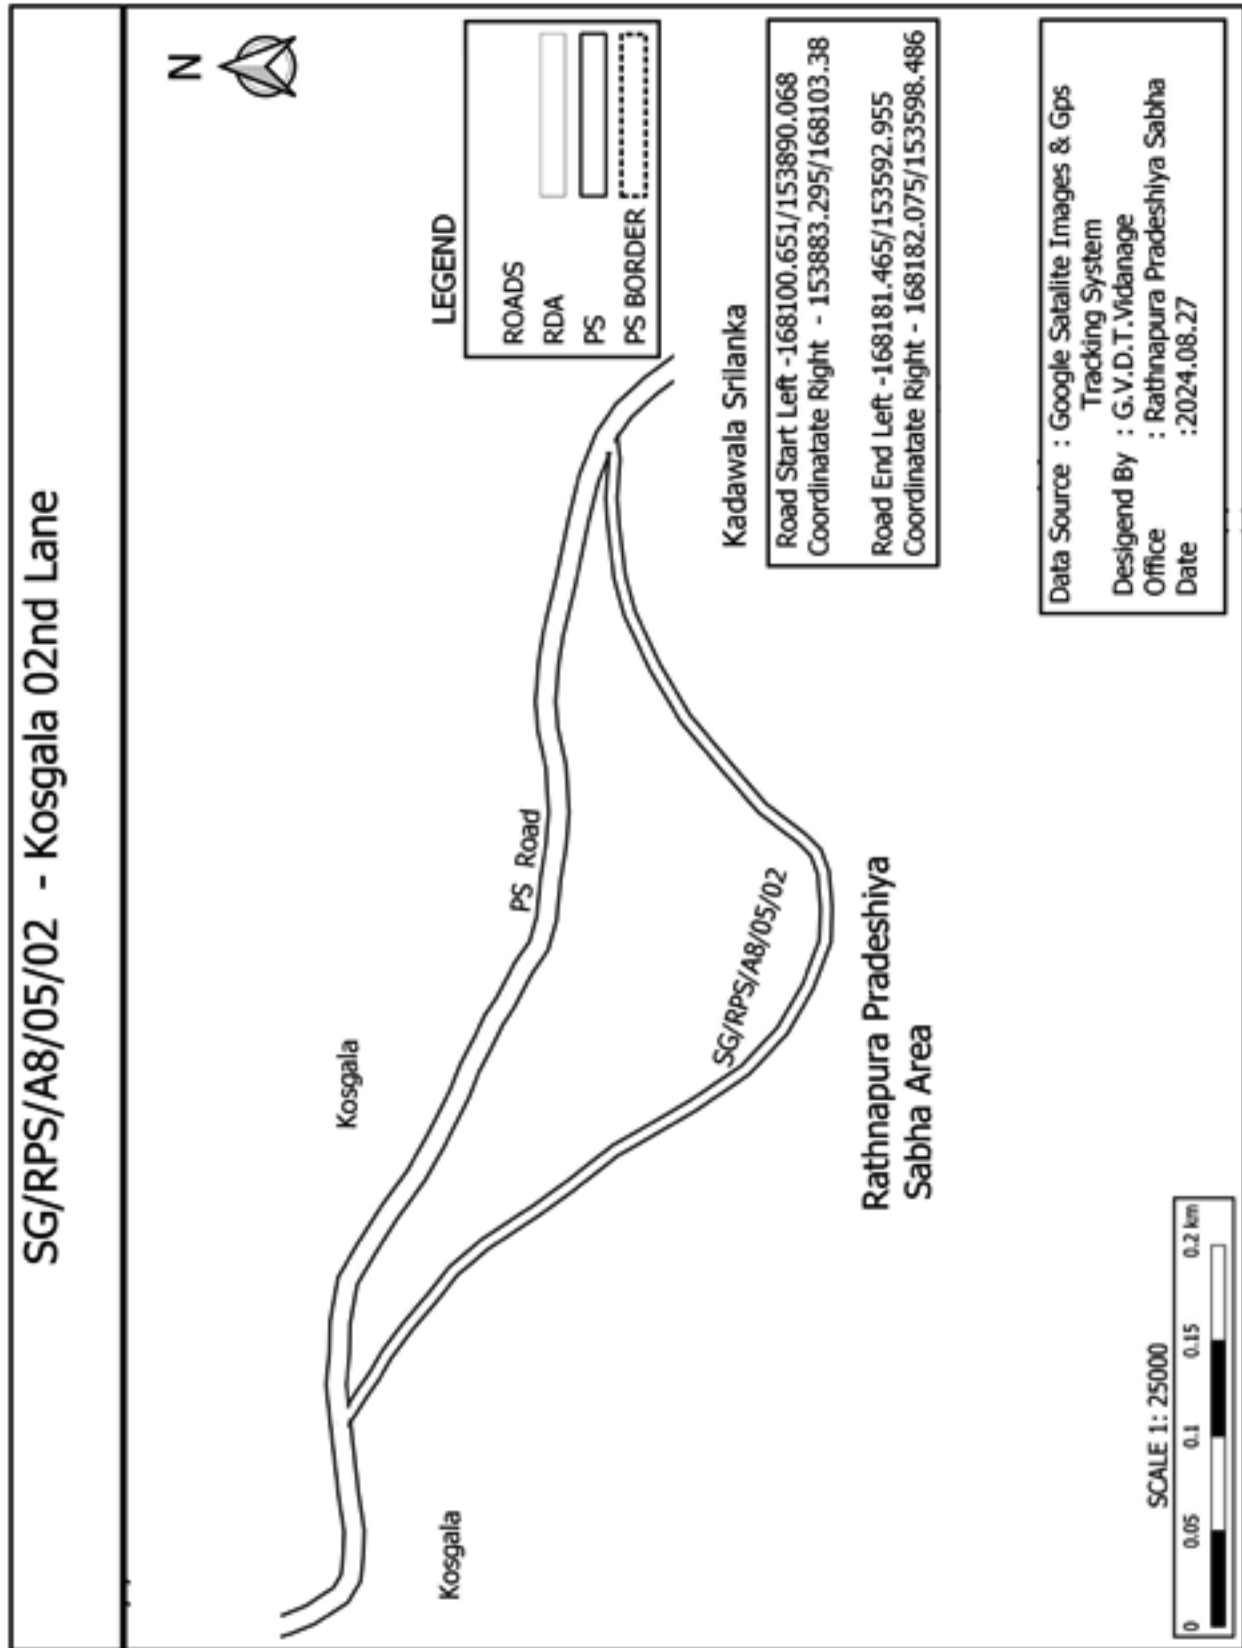

EOG 11-048